


СХЕМА РАСПОЛОЖЕНИЯ  
ПЛАНИРУЕМОЙ ТЕРРИТОРИИ В ПЛАНИРОВОЧНОЙ  
СТРУКТУРЕ СНТ "МЕДИК" МО "СЕВЕРОДВИНСК"  
М1:10000

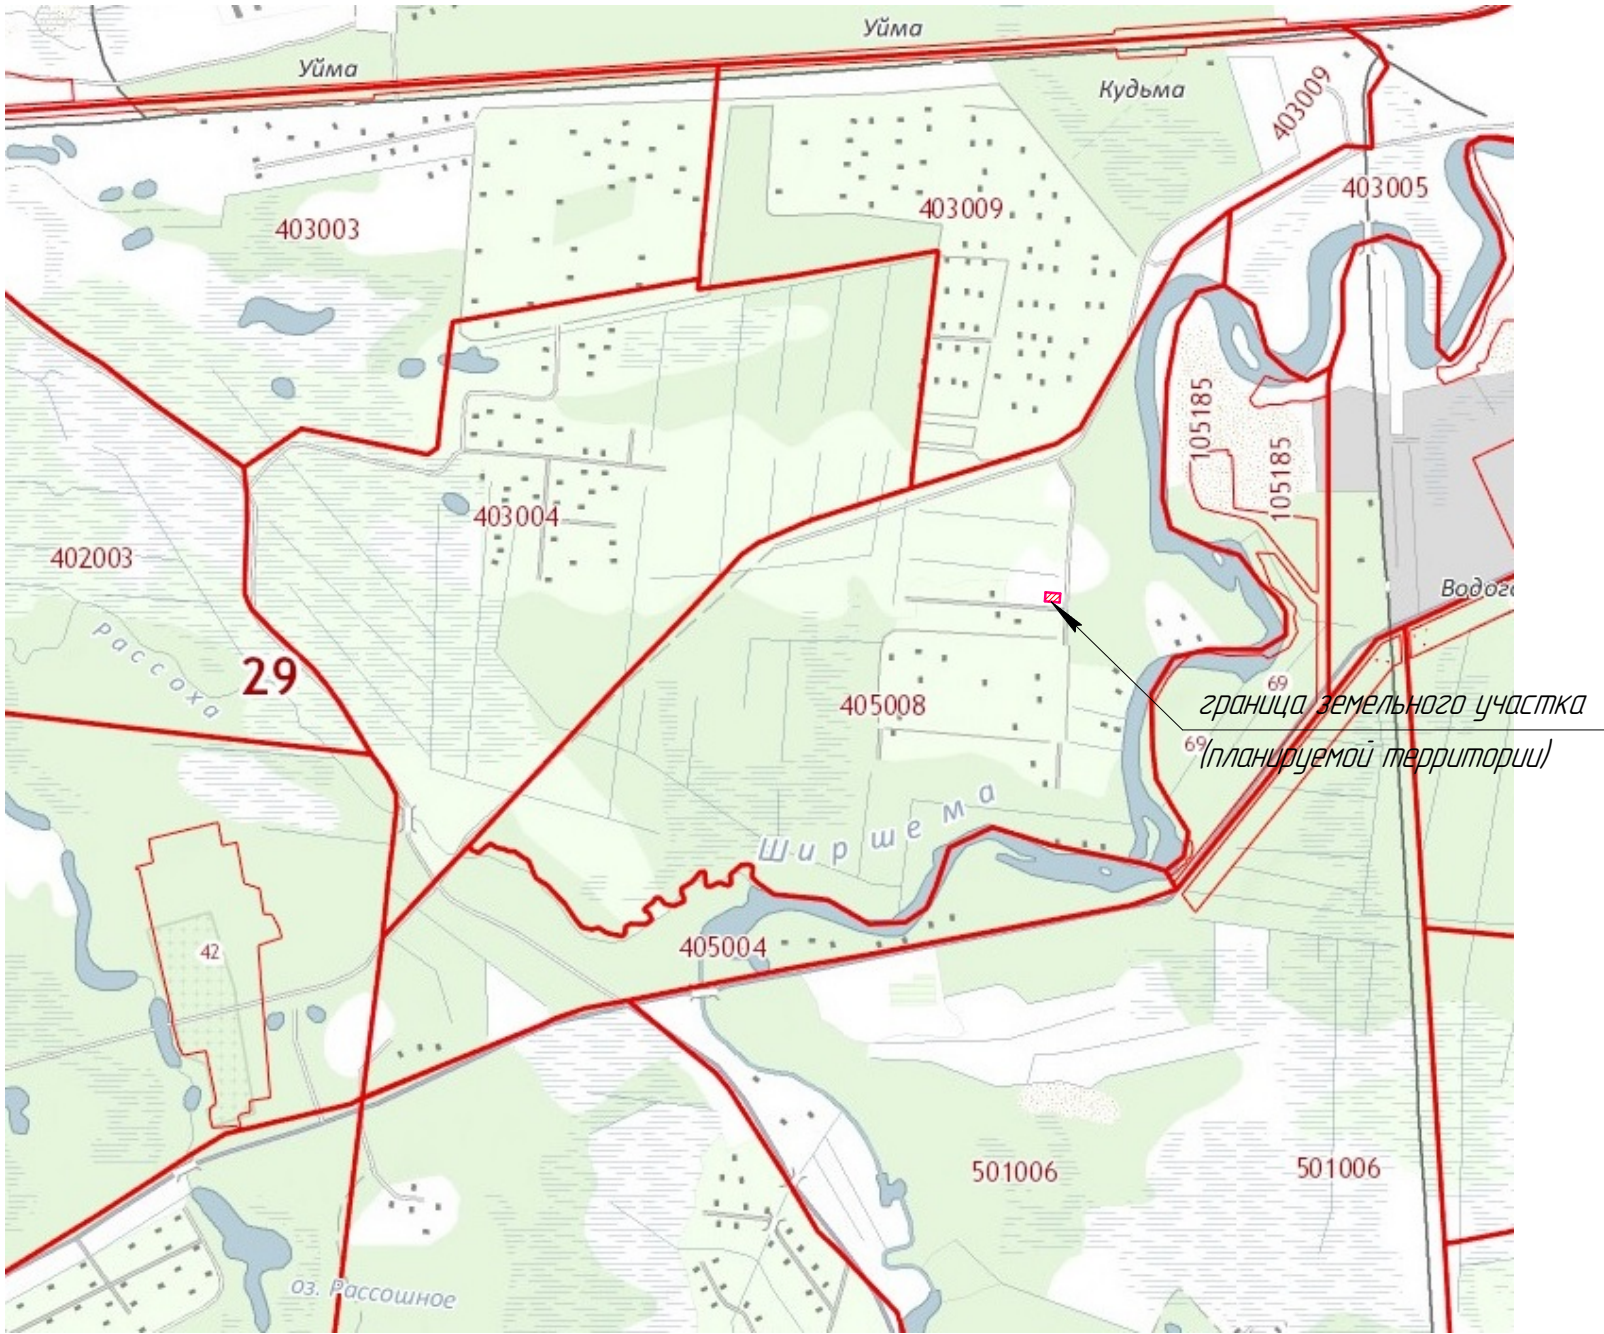

Согласовано				Взам. инв. №	
				Подп. и дата	
				Инв. № подл.	

						657-2015.ГП			
						МО "Северодвинск" СНТ "Медик"			
Изм.	Кол.ч.	Лист	№ док.	Подп.	Дата				
						Проект планировки части территории СНТ "Медик"	Стадия	Лист	Листов
Разраб.	Клыпин						Р	2	
						Схема расположения планируемой территории в планировочной структуре СНТ "Медик" МО "Северодвинск"	ИП Клыпин К.В.		