



Городской округ Архангельской области «Северодвинск»

**ЗАМЕСТИТЕЛЬ ГЛАВЫ АДМИНИСТРАЦИИ СЕВЕРОДВИНСКА  
ПО ГОРОДСКОМУ ХОЗЯЙСТВУ**

**РАСПОРЯЖЕНИЕ**

от *29.01.2021* № *215-РЗ*.....  
г. Северодвинск Архангельской области

**Об установлении  
публичного сервитута**

На основании ходатайства публичного акционерного общества «Межрегиональная распределительная сетевая компания Северо-Запада», вх. № 04-06-01/7623 от 16.12.2020, в соответствии с главой V.7 Земельного кодекса Российской Федерации, статьей 3.6 Федерального закона от 25.10.2001 № 137-ФЗ «О введении в действие Земельного кодекса Российской Федерации»:

1. Установить в пользу публичного акционерного общества «Межрегиональная распределительная сетевая компания Северо-Запада» (ОГРН: 1047855175785, ИНН: 7802312751) публичный сервитут общей площадью 1255 кв. м с целью эксплуатации объекта электросетевого хозяйства (КАБ.ЛИНИИ 0,4КВ) в отношении земель кадастровых кварталов 29:28:103097, 29:28:102016, 29:28:102019 и частей земельных участков с кадастровыми номерами:

- 29:28:103097:3, обл. Архангельская, г. Северодвинск, бул. Строителей, 23а;

- 29:28:103097:86, местоположение установлено относительно ориентира, расположенного за пределами участка. Почтовый адрес ориентира: установлено относительно ориентира – здания, расположенного в пределах границ земельного участка по адресу: Архангельская обл., г. Северодвинск, бульвар Строителей, д.19;

- 29:28:103097:77, местоположение установлено относительно ориентира, расположенного за пределами участка. Почтовый адрес ориентира: установлено относительно ориентира – здания, расположенного за пределами границ земельного участка по адресу: Архангельская обл., г. Северодвинск, бульвар Строителей, д. 25. Участок находится примерно в 50 метрах по направлению на запад от ориентира;

- 29:28:103097:41, местоположение установлено относительно

ориентира, расположенного в границах участка. Почтовый адрес ориентира: обл. Архангельская, г. Северодвинск, ул. Коновалова, 18;

- 29:28:103097:80, местоположение установлено относительно ориентира, расположенного в границах участка. Почтовый адрес ориентира: установлено относительно ориентира – здания, расположенного в пределах границ земельного участка по адресу: Архангельская обл., г. Северодвинск, ул. Советских Космонавтов, д. 4;

- 29:28:103097:40, местоположение установлено относительно ориентира, расположенного в границах участка. Почтовый адрес ориентира: обл. Архангельская, г. Северодвинск, ул. Коновалова, 18а;

- 29:28:102016:29, местоположение установлено относительно ориентира – здания жилого, расположенного в границах земельного участка по адресу: обл. Архангельская, г. Северодвинск, ул. Комсомольская, д. 8/55;

- 29:28:102019:28, местоположение установлено относительно ориентира, расположенного в границах участка. Почтовый адрес ориентира: установлено относительно ориентира – здания жилого, расположенного в границах земельного участка по адресу: Архангельская обл., г. Северодвинск, ул. Комсомольская, д. 5;

- 29:28:102019:30, местоположение установлено относительно ориентира, расположенного в границах участка. Почтовый адрес ориентира: установлено относительно ориентира – здания жилого, расположенного в границах земельного участка по адресу: Архангельская обл., г. Северодвинск, пр. Беломорский, д. 57;

- 29:28:102019:31, местоположение установлено относительно ориентира – здания жилого, расположенного в границах земельного участка по адресу: Архангельская обл., г. Северодвинск, ул. Южная, д. 6.

2. Утвердить границы публичного сервитута согласно прилагаемому графическому описанию местоположения границ публичного сервитута (номер регистрации – 116/2021).

3. Срок публичного сервитута установить на 49 лет.

4. В отношении земель и частей земельных участков, указанных в пункте 1 распоряжения, установить свободный график проведения работ при осуществлении деятельности, для обеспечения которой устанавливается публичный сервитут.

5. Владелец публичного сервитута обязан привести земельный участок в состояние, пригодное для его использования в соответствии с разрешенным использованием, снести инженерное сооружение, для которого был установлен публичный сервитут, в срок не позднее чем три месяца после завершения его эксплуатации.

6. Владелец публичного сервитута вправе до окончания срока публичного сервитута обратиться с ходатайством об установлении публичного сервитута на новый срок.

7. Отделу по связям со средствами массовой информации Администрации Северодвинска в течение 5 рабочих дней со дня принятия

решения об установлении публичного сервитута опубликовать (обнародовать) настоящее распоряжение (за исключением приложений к нему) в бюллетене нормативно-правовых актов муниципального образования «Северодвинск» «Вполне официально» и разместить на официальном интернет-сайте Администрации Северодвинска.

8. Публичный сервитут считается установленным со дня внесения сведений о нем в Единый государственный реестр недвижимости.

Заместитель Главы Администрации  
Северодвинска по городскому хозяйству



О.К. Ковальчук



Графическое описание местоположения границ публичного сервитута для эксплуатации  
 объекта электросетевого хозяйства: «КАБ.ЛИНИИ 0,4КВ»  
 на части земельных участков с кадастровыми номерами 29:28:103097:3, 29:28:103097:86,  
 29:28:103097:77, 29:28:103097:41, 29:28:103097:80, 29:28:103097:40, 29:28:102016:29,  
 29:28:102019:28, 29:28:102019:30, 29:28:102019:31 и землях кадастрового квартала 29:28:103097, 29:28:102016, 29:28:102019  
 на кадастровом плане территории кадастровых кварталов 29:28:103097, 29:28:102016, 29:28:102019

Приложение  
 к распоряжению заместителя Главы администрации  
 Северодвинска по городскому хозяйству  
 от 28.07.2020 № 215-ПЗ

Местоположение объекта: Архангельская область, городской округ Архангельской области "Северодвинск", город Северодвинск



Условные обозначения:

Масштаб 1:1000

Каталог координат представлен в приложении №1

- 1 - проектные границы публичного сервитута «КАБ.ЛИНИИ 0,4КВ»;
- 29:28:103094 - обозначение и номера поворотных точек границ публичного сервитута;
- :6 - обозначение кадастрового квартала;
- :6 - обозначение земельного участка, сведения о котором содержатся в ЕГРН;
- 29:28-6.6 - обозначение и номера территориальных зон, зон с особыми условиями использования территории;
- - кабельная линия электропередач «КАБ.ЛИНИИ 0,4КВ»;

номер регистрации

Подпись	Дата	Лист 2
Кадастровый инженер	08.12.2020 г.	Листов 5
Лысенко Е.Э.		



Графическое описание местоположения границ публичного сервитута для эксплуатации  
 объекта электросетевого хозяйства: «КАБ.ЛИНИИ 0,4КВ»  
 на части земельных участков с кадастровыми номерами 29:28:103097:3, 29:28:103097:86,  
 29:28:103097:77, 29:28:103097:41, 29:28:103097:80, 29:28:103097:40, 29:28:102016:29,  
 29:28:102019:28, 29:28:102019:30, 29:28:102019:31 и землях кадастрового квартала 29:28:103097, 29:28:102016, 29:28:102019  
 на кадастровом плане территории кадастровых кварталов 29:28:103097, 29:28:102016, 29:28:102019

Приложение  
 к распоряжению заместителя Главы администрации  
 Северодвинска по городскому хозяйству  
 от 28.01.2021 № 215-ПЗ

Местоположение объекта: Архангельская область, городской округ Архангельской области "Северодвинск", город Северодвинск




Масштаб 1:1000

Каталог координат представлен в приложении №1

Условные обозначения:

- - проектные границы публичного сервитута «КАБ.ЛИНИИ 0,4КВ»;
- 1 - обозначение и номера поворотных точек границ публичного сервитута;
- 29:28:103094 - обозначение кадастрового квартала;
- :6 - обозначение земельного участка, сведения о котором содержатся в ЕГРН;
- 29:28-6.6 - обозначение и номера территориальных зон, зон с особыми условиями использования территории;
- - кабельная линия электропередач «КАБ.ЛИНИИ 0,4КВ»;

номер регистрации

Подпись	Дата	Лист 3
Кадастровый инженер	08.12.2020 г.	Листов 5
Лысенко Е.Э.		



Графическое описание местоположения границ публичного сервитута для эксплуатации  
объекта электросетевого хозяйства: «КАБ.ЛИНИИ 0,4КВ»

на части земельных участков с кадастровыми номерами 29:28:103097:3, 29:28:103097:86,  
29:28:103097:77, 29:28:103097:41, 29:28:103097:80, 29:28:103097:40, 29:28:102016:29,  
29:28:102019:28, 29:28:102019:30, 29:28:102019:31 и землях кадастрового квартала 29:28:103097, 29:28:102016, 29:28:102019  
на кадастровом плане территории кадастровых кварталов 29:28:103097, 29:28:102016, 29:28:102019

Приложение  
к распоряжению заместителя Главы администрации  
Северодвинска по городскому хозяйству  
от 15.01.2021 № 215-ПЗ

Местоположение объекта: Архангельская область, городской округ Архангельской области "Северодвинск", город Северодвинск



Масштаб 1:1000

Каталог координат представлен  
в приложении №1

Условные обозначения:

- 1 • - проектные границы публичного сервитута «КАБ.ЛИНИИ 0,4КВ»;
- 29:28:103094 - обозначение и номера поворотных точек границ публичного сервитута;
- :6 - обозначение кадастрового квартала;
- :6 - обозначение земельного участка, сведения о котором содержатся в ЕГРН;
- 29:28-6.6 - обозначение и номера территориальных зон, зон с особыми условиями использования территории;
- - кабельная линия электропередач «КАБ.ЛИНИИ 0,4КВ»;


номер регистрации

Подпись	Дата	Лист 4
Кадастровый инженер	08.12.2020 г.	Листов 5
Лысенко Е.Э.		

Графическое описание местоположения границ публичного сервитута для эксплуатации  
 объекта электросетевого хозяйства: «КАБ.ЛИНИИ 0,4КВ»  
 на части земельных участков с кадастровыми номерами 29:28:103097:3, 29:28:103097:86,  
 29:28:103097:77, 29:28:103097:41, 29:28:103097:80, 29:28:103097:40, 29:28:102016:29,  
 29:28:102019:28, 29:28:102019:30, 29:28:102019:31 и землях кадастрового квартала 29:28:103097, 29:28:102016, 29:28:102019  
 на кадастровом плане территории кадастровых кварталов 29:28:103097, 29:28:102016, 29:28:102019

Приложение  
 к распоряжению заместителя Главы администрации  
 Северодвинска по городскому хозяйству  
 от 23.01.2021 № 215-пз

Схема расположения выносных листов

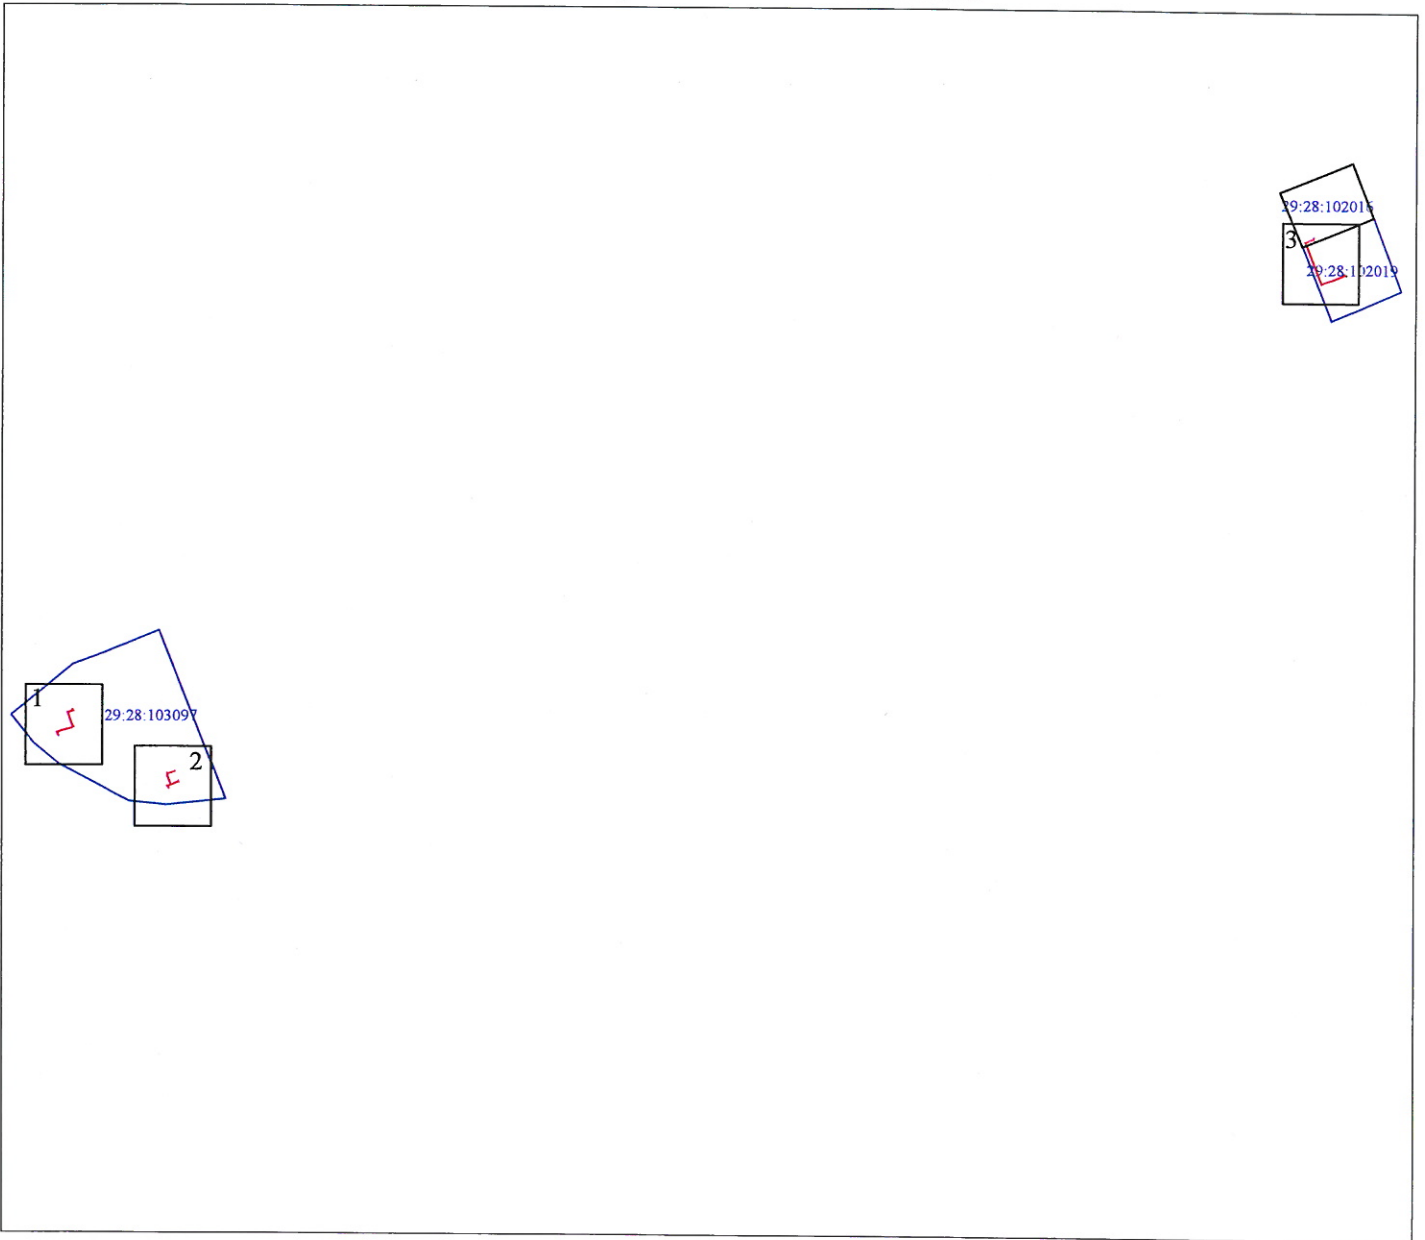

Масштаб 1:10000

Условные обозначения:

- кабельная линия электропередач «КАБ.ЛИНИИ 0,4КВ»;
- границы охранной зоны «КАБ.ЛИНИИ 0,4КВ»;
- 29:28:104151 - номер и граница кадастрового квартала;

номер регистрации

Подпись	Дата	Лист 1
Кадастровый инженер	08.12.2020 г.	Листов 5
Лысенко Е.Э.		

*номер регистрации - 116 / 2021*



Приложение №1		
Каталог координат публичного сервитута для эксплуатации объекта электросетевого хозяйства: "КАБ.ЛИНИИ 0,4КВ"		
Площадь публичного сервитута: 1255 кв.м.		
Метод определения координат	Метод спутниковых геодезических измерений (определений)	
Средняя квадратичная погрешность определения координат характерных точек контура (Мт) = 0,10 м		
Определение характерных точек границ	Координаты, м (система координат МСК - 29, зона 2)	
	X	Y
1	650805,97	2482976,74
2	650817,44	2482973,73
3	650823,25	2482989,04
4	650832,77	2483024,56
5	650835,55	2483028,92
6	650846,36	2483023,47
7	650867	2483016,47
8	650885,9	2483011,08
9	650892,84	2483027,86
10	650894,11	2483027,33
11	650894,22	2483027,59
12	650895,54	2483027,05
13	650896,47	2483029,33
14	650891,31	2483031,43
15	650884,22	2483014,42
16	650867,27	2483019,39
17	650847,66	2483026,06
18	650834,5	2483032,57
19	650830,26	2483025,83
20	650820,59	2482989,84
21	650815,7	2482976,85
22	650806,7	2482979,17
1	650805,97	2482976,74
23	650660,93	2483363,98
24	650671	2483365,08
25	650679,43	2483388,89
26	650677,41	2483389,7
27	650669,49	2483367,12
28	650662,2	2483367,24
23	650660,93	2483363,98
29	650621,24	2483367,37
30	650628,22	2483364,97
31	650632,35	2483375,25
32	650652,45	2483368,17
33	650656,49	2483367,28
34	650657,21	2483369,17
35	650653	2483370,1
36	650633,43	2483376,99
37	650643,56	2483402,49
38	650641,46	2483403,34
39	650627,07	2483367,48
40	650621,98	2483369,22
29	650621,24	2483367,37
41	652588,38	2487369,95
42	652589,24	2487372,11
43	652583,73	2487372,43
44	652572,37	2487344,11
45	652428,34	2487401,23
46	652434,03	2487415,78
47	652442,27	2487440,54
48	652458,71	2487481,3
49	652460,78	2487480,48
50	652461,61	2487482,51
51	652457,49	2487484,16
52	652440,2	2487441,3
53	652431,96	2487416,52
54	652425,5	2487399,99
55	652573,6	2487341,25
56	652585,18	2487370,15
41	652588,38	2487369,95

Кадастровый инженер Э. Лысенко

