

Городской округ Архангельской области «Северодвинск»

**ЗАМЕСТИТЕЛЬ ГЛАВЫ АДМИНИСТРАЦИИ СЕВЕРОДВИНСКА
ПО ГОРОДСКОМУ ХОЗЯЙСТВУ**

РАСПОРЯЖЕНИЕ

от *29.01.2021* № *228-рз*.....
г. Северодвинск Архангельской области

**Об установлении
публичного сервитута**

На основании ходатайства публичного акционерного общества «Межрегиональная распределительная сетевая компания Северо-Запада» вх. № 04-06-01/7597 от 16.12.2020, в соответствии с главой V.7 Земельного кодекса Российской Федерации, статьей 3.6 Федерального закона от 25.10.2001 № 137-ФЗ «О введении в действие Земельного кодекса Российской Федерации»:

1. Установить в пользу публичного акционерного общества «Межрегиональная распределительная сетевая компания Северо-Запада» (ОГРН: 1047855175785, ИНН: 7802312751) публичный сервитут общей площадью 1897 кв. м с целью эксплуатации объекта электросетевого хозяйства (КЛ КТПИ-58 ТП БАЗА ТРЕСТА) в отношении земель кадастровых кварталов 29:28:109300, 29:28:107056, 29:28:107313, 29:28:107055 и частей земельных участков с кадастровыми номерами:

- 29:28:109300:92, местоположение установлено относительно ориентира, расположенного в границах участка. Ориентир – здание нежилое. Почтовый адрес ориентира: обл. Архангельская, г. Северодвинск, проезд Грузовой, дом 8;

- 29:28:109300:800, местоположение установлено относительно ориентира – нежилого здания, расположенного в границах земельного участка по адресу: Архангельская область, городской округ Северодвинск, Грузовой проезд, дом 9, корпус 5;

- 29:28:109300:732, Архангельская область, Северодвинск, город Северодвинск, проезд Грузовой;

- 29:28:109300:799, Архангельская область, г. Северодвинск;

- 29:28:000000:667, обл. Архангельская, г. Северодвинск, ж/д Исакогорка-Северодвинск, ж/д Северодвинск-Ненокса;

- 29:28:107056:57, местоположение установлено относительно

ориентира, расположенного за пределами участка. Почтовый адрес ориентира: обл. Архангельская, г. Северодвинск, проезд Грузовой;

- 29:28:107313:75, Архангельская область, город Северодвинск;

- 29:28:107313:20, местоположение установлено относительно ориентира, расположенного за пределами участка. Ориентир здание нежилое. Участок находится примерно в 217 м от ориентира по направлению на северо-запад. Почтовый адрес ориентира: обл. Архангельская, г. Северодвинск, проезд Грузовой, дом 27;

- 29:28:107313:76, местоположение установлено относительно ориентира, расположенного за пределами участка. Почтовый адрес ориентира: Архангельская область, город Северодвинск;

- 29:28:107313:29, обл. Архангельская, г. Северодвинск, проезд Грузовой, дом 29.

2. Утвердить границы публичного сервитута согласно прилагаемому графическому описанию местоположения границ публичного сервитута (номер регистрации – 98/2021).

3. Срок публичного сервитута установить на 49 лет.

4. В отношении земель и частей земельных участков, указанных в пункте 1 распоряжения, установить свободный график проведения работ при осуществлении деятельности, для обеспечения которой устанавливается публичный сервитут.

5. Владелец публичного сервитута обязан привести земельный участок в состояние, пригодное для его использования в соответствии с разрешенным использованием, снести инженерное сооружение, для которого был установлен публичный сервитут, в срок не позднее чем три месяца после завершения его эксплуатации.

6. Владелец публичного сервитута вправе до окончания срока публичного сервитута обратиться с ходатайством об установлении публичного сервитута на новый срок.

7. Отделу по связям со средствами массовой информации Администрации Северодвинска в течение 5 рабочих дней со дня принятия решения об установлении публичного сервитута опубликовать (обнародовать) настоящее распоряжение (за исключением приложений к нему) в бюллетене нормативно-правовых актов муниципального образования «Северодвинск» «Вполне официально» и разместить на официальном интернет-сайте Администрации Северодвинска.

8. Публичный сервитут считается установленным со дня внесения сведений о нем в Единый государственный реестр недвижимости.

Заместитель Главы Администрации
Северодвинска по городскому хозяйству




О.К. Ковальчук

Графическое описание местоположения границ публичного сервитута для эксплуатации объекта электросетевого хозяйства: «КЛ КТПИ-58 ТП БАЗА ТРЕСТА» на части земельных участков с кадастровыми номерами 29:28:109300:92, 29:28:109300:800, 29:28:109300:732, 29:28:109300:799, 29:28:000000:667, 29:28:107056:57, 29:28:107056:75, 29:28:107313:20, 29:28:107313:76, 29:28:107313:29 и на землях кадастровых кварталов 29:28:109300, 29:28:107056, 29:28:107055, 29:28:107313 на кадастровом плане территории кадастровых кварталов 29:28:109300, 29:28:107056, 29:28:107055, 29:28:107313

Приложение
к распоряжению заместителя Главы администрации
Северодвинска по городскому хозяйству
от 18.01.2021 № 228-13

Местоположение объекта: Архангельская область, городской округ Архангельской области "Северодвинск", город Северодвинск

Схема расположения листов

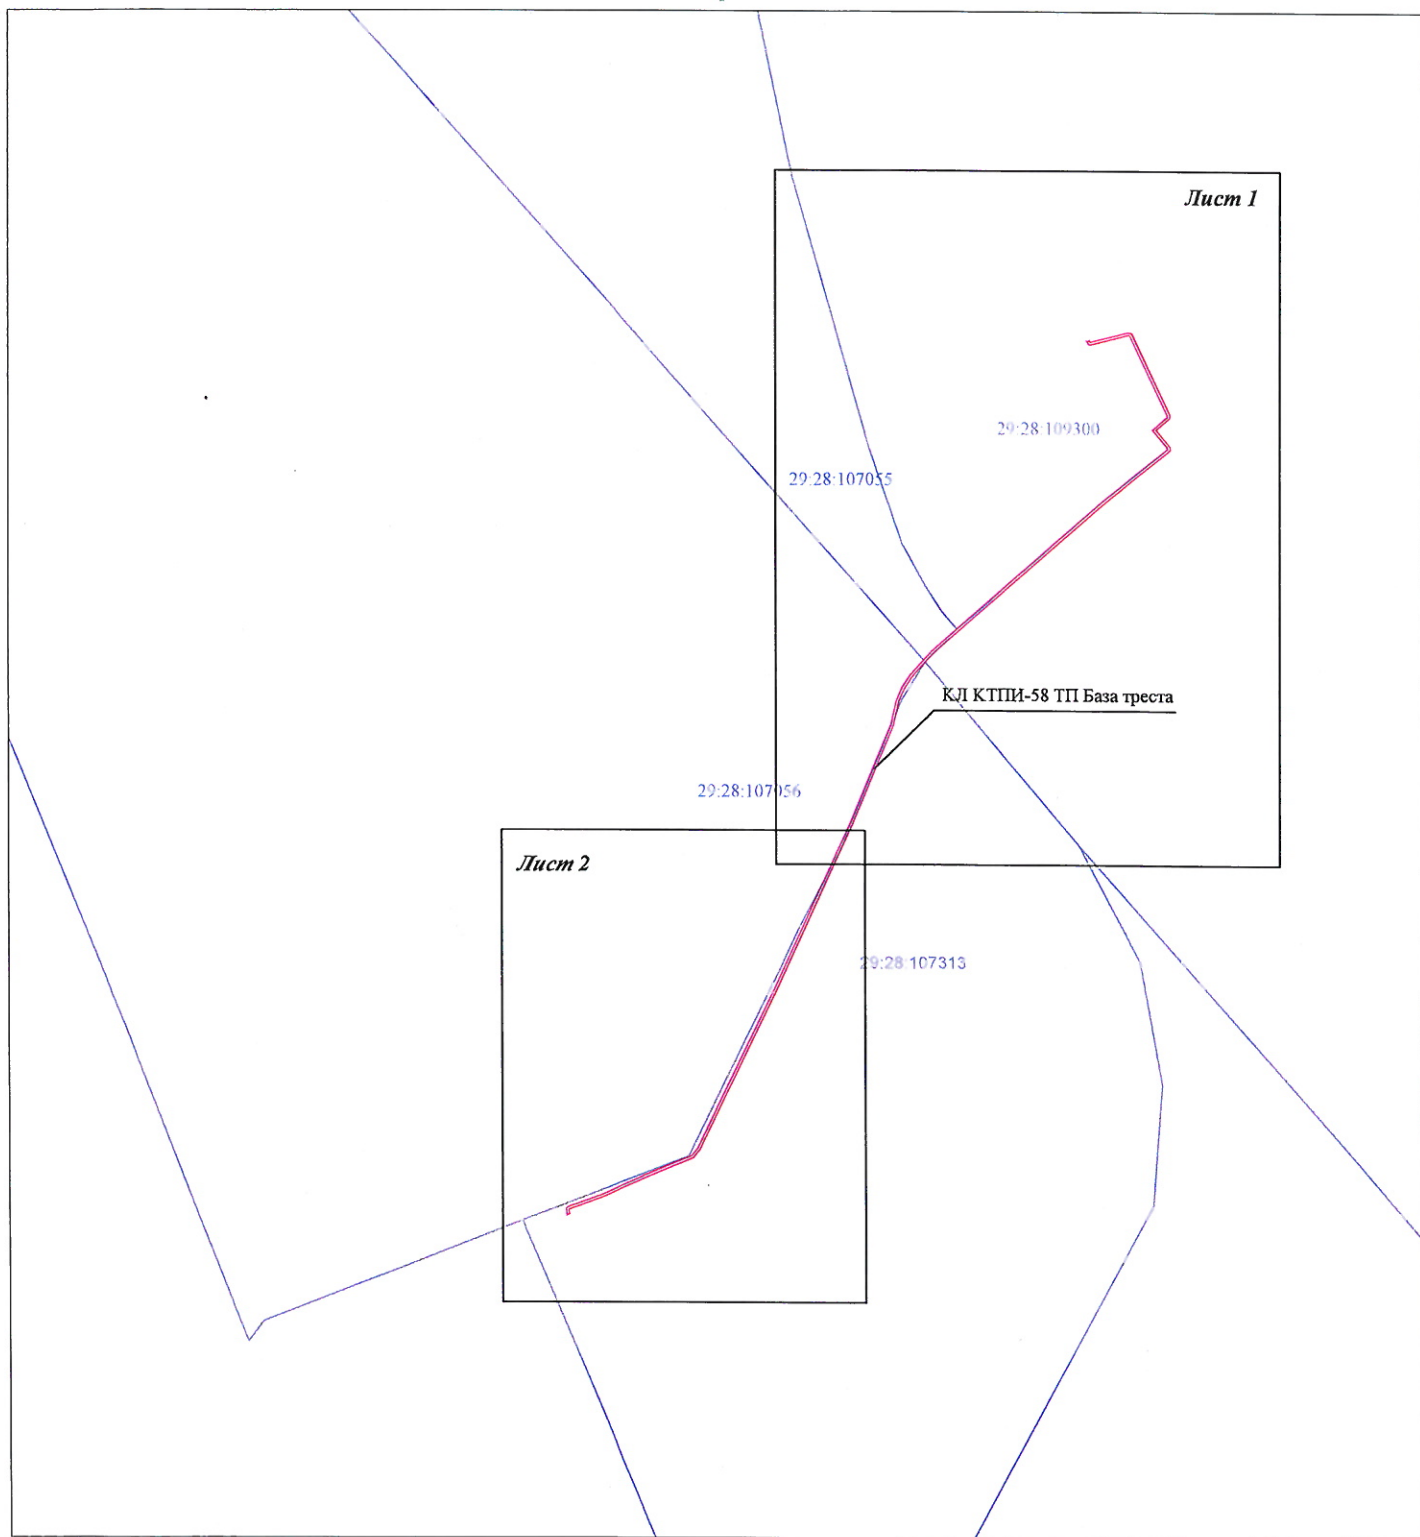

Масштаб 1:5000

Каталог координат представлен
в приложении №1

Условные обозначения:

- - кабельная линия электропередач «КЛ КТПИ-58 ТП База треста»;
- - границы охранной зоны «КЛ КТПИ-58 ТП База треста»;
- - номер и граница кадастрового квартала;

номер регистрации 18/2021

Подпись	Дата	Лист 1
Кадастровый инженер	03.12.2020г.	Листов 4
Лысенко Е.Э.		

Графическое описание местоположения границ публичного сервитута для эксплуатации объекта электросетевого хозяйства: «КЛ КТПИ-58 ТП БАЗА ТРЕСТА» на части земельных участков с кадастровыми номерами 29:28:109300:92, 29:28:109300:800, 29:28:109300:732, 29:28:109300:799, 29:28:000000:667, 29:28:107056:57, 29:28:107056:75, 29:28:107313:20, 29:28:107313:76, 29:28:107313:29 и на землях кадастровых кварталов 29:28:109300, 29:28:107056, 29:28:107055, 29:28:107313 на кадастровом плане территории кадастровых кварталов 29:28:109300, 29:28:107056, 29:28:107055, 29:28:107313

Приложение к распоряжению заместителя Главы администрации Северодвинска по городскому хозяйству от 03.12.2020 № 228-ПЗ

Местоположение объекта: Архангельская область, городской округ Архангельской области "Северодвинск", город Северодвинск



Масштаб 1:1000

- Условные обозначения:
- - проектные границы публичного сервитута «КЛ КТПИ-58 ТП БАЗА ТРЕСТА»;
 - 1 • - обозначение и номера поворотных точек границ публичного сервитута;
 - 25 - обозначение кадастрового квартала;
 - 25 - обозначение земельного участка, сведения о котором содержатся в ЕГРН;
 - 25 - обозначение и номера территориальных зон, зон с особыми условиями использования территории;
 - 1003 - границы и кадастровый номер объектов капитального строительства, сведения о котором содержатся в ЕГРН;
 - - кабельная линия электропередач «КЛ КТПИ-58 ТП БАЗА ТРЕСТА»;

Подпись	Дата	Лист 2
Кадастровый инженер	03.12.2020г.	Листов 4
Лысенко Е.Э.		

Графическое описание местоположения границ публичного сервитута для эксплуатации объекта электросетевого хозяйства: «КЛ КТПИ-58 ТП БАЗА ТРЕСТА» на части земельных участков с кадастровыми номерами 29:28:109300:92, 29:28:109300:800, 29:28:109300:732, 29:28:109300:799, 29:28:000000:667, 29:28:107056:57, 29:28:107056:75, 29:28:107313:20, 29:28:107313:76, 29:28:107313:29 и на землях кадастровых кварталов 29:28:109300, 29:28:107056, 29:28:107055, 29:28:107313 на кадастровом плане территории кадастровых кварталов 29:28:109300, 29:28:107056, 29:28:107055, 29:28:107313

Приложение к распоряжению заместителя Главы администрации Северодвинска по городскому хозяйству от 28.01.2021 № 228-ПЗ


Местоположение объекта: Архангельская область, городской округ Архангельской области "Северодвинск", город Северодвинск



Масштаб 1:2000

Условные обозначения:

- - проектные границы публичного сервитута «КЛ КТПИ-58 ТП БАЗА ТРЕСТА»;
- 1 • - обозначение и номера поворотных точек границ публичного сервитута;
- 29:28:103094 - обозначение кадастрового квартала;
- :6 - обозначение земельного участка, сведения о котором содержатся в ЕГРН;
- 29:28-6.6 - обозначение и номера территориальных зон, зон с особыми условиями использования территории;
- - кабельная линия электропередач «КЛ КТПИ-58 ТП БАЗА ТРЕСТА»;

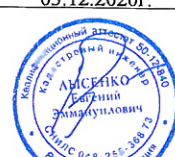Подпись	Дата	Лист 3
Кадастровый инженер	03.12.2020г.	Листов 4
Лысенко Е.Э.		

Приложение №1		
Каталог координат публичного сервитута для эксплуатации объекта электросетевого хозяйства: "КЛ КТПИ-58 ТП БАЗА ТРЕСТА"		
Площадь публичного сервитута: 1897 кв.м.		
Метод определения координат	Метод спутниковых геодезических измерений (определений)	
Средняя квадратичная погрешность определения координат характерных точек контура (Mи) = 0,10 м		
Определение характерных точек границ	Координаты, м (система координат МСК - 29, зона 2)	
	X	Y
1	653195,75	2488351,27
2	653196,5	2488353,13
3	653195,12	2488353,79
4	653202,87	2488383,95
5	653202,15	2488386,62
6	653137,63	2488416,53
7	653135,14	2488416,25
8	653125,77	2488405,7
9	653112,66	2488416,21
10	653109,83	2488416,72
11	653066,09	2488363,22
12	652947,78	2488228,69
13	652942,55	2488223,96
14	652928,88	2488211,65
15	652919,56	2488205,62
16	652909,29	2488201,28
17	652890,96	2488197,05
18	652811,42	2488164,17
19	652678,96	2488103,86
20	652553,54	2488043,21
21	652547,1	2488037,85
22	652531,55	2487999,9
23	652515,93	2487964,98
24	652506,42	2487938,53
25	652505,87	2487937,94
26	652502,46	2487938,38
27	652501,66	2487936,46
28	652506,64	2487935,83
29	652508,16	2487937,47
30	652517,79	2487964,23
31	652533,39	2487999,12
32	652548,76	2488036,63
33	652554,63	2488041,52
34	652679,81	2488102,05
35	652812,21	2488162,34
36	652891,57	2488195,13
37	652909,91	2488199,37
38	652920,5	2488203,84
39	652930,1	2488210,06
40	652943,89	2488222,48
41	652949,2	2488227,28
42	653067,62	2488361,92
43	653110,63	2488414,54
44	653111,81	2488414,33
45	653126,01	2488402,96
46	653136,13	2488414,35
47	653137,3	2488414,48
48	653200,46	2488385,2
49	653200,8	2488383,93
50	653192,95	2488353,38
51	653193,67	2488352,27
1	653195,75	2488351,27

Кадастровый инженер Э. Лысенко

