



Городской округ Архангельской области «Северодвинск»

**ЗАМЕСТИТЕЛЬ ГЛАВЫ АДМИНИСТРАЦИИ СЕВЕРОДВИНСКА
ПО ГОРОДСКОМУ ХОЗЯЙСТВУ**

РАСПОРЯЖЕНИЕ

от 16.02.2021 № 371-РЗ.
г. Северодвинск Архангельской области

**Об установлении
публичного сервитута**

На основании ходатайства публичного акционерного общества «Межрегиональная распределительная сетевая компания Северо-Запада» вх. № 04-06-01/8127 от 30.12.2020, в соответствии с главой V.7 Земельного кодекса Российской Федерации, статьей 3.6 Федерального закона от 25.10.2001 № 137-ФЗ «О введении в действие Земельного кодекса Российской Федерации»:

1. Установить в пользу публичного акционерного общества «Межрегиональная распределительная сетевая компания Северо-Запада» (ОГРН: 1047855175785, ИНН: 7802312751) публичный сервитут общей площадью 451 кв. м с целью эксплуатации объекта электросетевого хозяйства (КЛ ТП128 ДО 5А ТП 92-687) в отношении частей земельных участков с кадастровыми номерами:

- 29:28:103095:58, местоположение установлено относительно ориентира, расположенного в границах участка. Почтовый адрес ориентира: установлено относительно ориентира, расположенного в границах участка. Ориентир жилое здание. Почтовый адрес ориентира: обл. Архангельская, г. Северодвинск, ул. Трухинова, дом 11;

- 29:28:103095:57, местоположение установлено относительно ориентира, расположенного в границах участка. Почтовый адрес ориентира: установлено относительно ориентира, расположенного в границах участка. Ориентир жилое здание. Почтовый адрес ориентира: обл. Архангельская, г. Северодвинск, ул. Трухинова, дом 13;

- 29:28:103087:34, обл. Архангельская, г. Северодвинск, ул. Карла Маркса, дом 26;

- 29:28:103087:63, местоположение установлено относительно ориентира, расположенного в границах участка. Почтовый адрес ориентира: установлено относительно ориентира, расположенного в границах участка.

Ориентир здание. Почтовый адрес ориентира: обл. Архангельская, г. Северодвинск, ул. Карла Маркса, дом 28.

2. Утвердить границы публичного сервитута согласно прилагаемому графическому описанию местоположения границ публичного сервитута (номер регистрации – 226/2021).

3. Срок публичного сервитута установить на 49 лет.

4. В отношении частей земельных участков, указанных в пункте 1 распоряжения, установить свободный график проведения работ при осуществлении деятельности, для обеспечения которой устанавливается публичный сервитут.

5. Владелец публичного сервитута обязан привести земельный участок в состояние, пригодное для его использования в соответствии с разрешенным использованием, снести инженерное сооружение, для которого был установлен публичный сервитут, в срок не позднее чем три месяца после завершения его эксплуатации.

6. Владелец публичного сервитута вправе до окончания срока публичного сервитута обратиться с ходатайством об установлении публичного сервитута на новый срок.

7. Отделу по связям со средствами массовой информации Администрации Северодвинска в течение 5 рабочих дней со дня принятия решения об установлении публичного сервитута опубликовать (обнародовать) настоящее распоряжение в бюллетене нормативно-правовых актов муниципального образования «Северодвинск» «Вполне официально», разместить полный текст распоряжения в сетевом издании «Вполне официально» (вполне-официально.рф) и на официальном интернет-сайте Администрации Северодвинска.

8. Публичный сервитут считается установленным со дня внесения сведений о нем в Единый государственный реестр недвижимости.

Заместитель Главы Администрации
Северодвинска по городскому хозяйству



О.К. Ковальчук

**Графическое описание местоположения границ публичного сервитута для эксплуатации
объекта электросетевого хозяйства: «КЛ ТП128 ДО 5А ТП 92-687»**


на части земельных участков с кадастровыми номерами 29:28:103095:58, 29:28:103095:57, 29:28:103087:34, 29:28:103087:63
на кадастровом плане территории кадастровых кварталов 29:28:103095, 29:28:103087

Местоположение объекта: Архангельская область, городской округ Архангельской области "Северодвинск", город Северодвинск

Приложение
к распоряжению заместителя Главы администрации

Северодвинска по городскому хозяйству
от *В.В. Кол.* № *371-РЗ*

Схема расположения листов

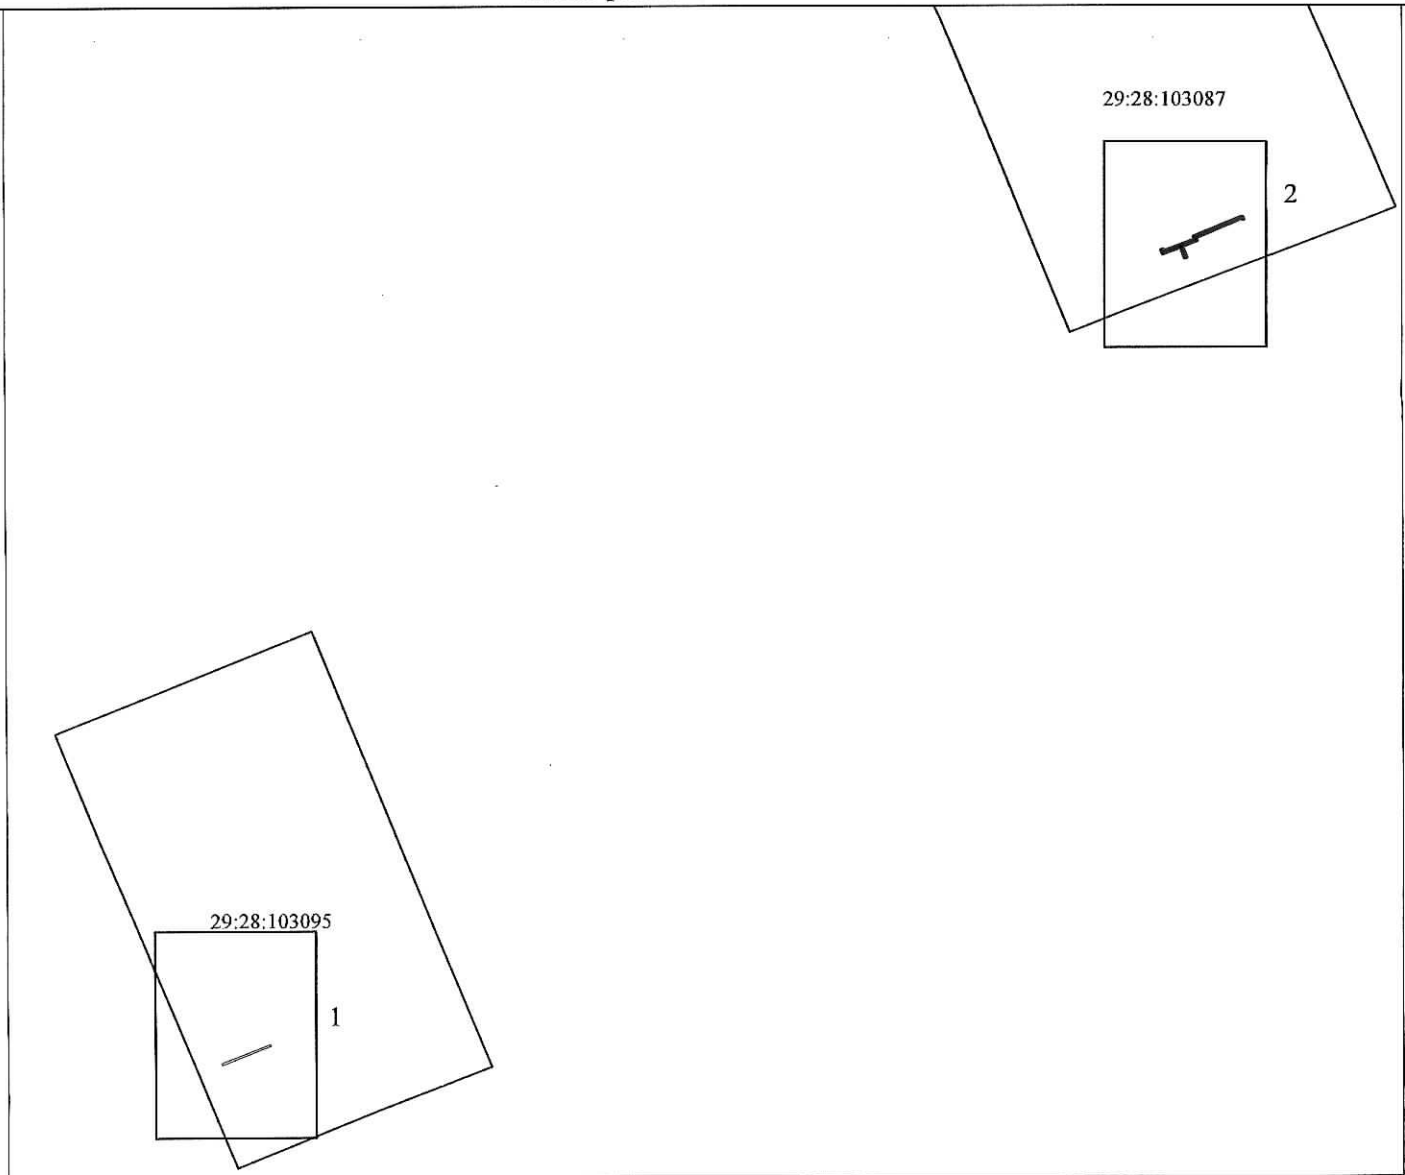

Масштаб 1:10000

Условные обозначения:

- границы охранной зоны «КЛ ТП128 ДО 5А ТП 92-687»;
- 29:28:103095 - обозначение кадастрового квартала;

Подпись	Дата	Лист 1
Кадастровый инженер	21.12.2020 г.	Листов 4
Лысенко Е.Э.		

Номер регистрации: *226/2021*

Графическое описание местоположения границ публичного сервитута для эксплуатации
объекта электросетевого хозяйства: «КЛ ТП128 ДО 5А ТП 92-687»
на части земельных участков с кадастровыми номерами 29:28:103095:58, 29:28:103095:57, 29:28:103087:34, 29:28:103087:63
на кадастровом плане территории: кадастровых кварталов 29:28:103095, 29:28:103087

Приложение
к распоряжению заместителя Главы администрации
Северодвинска по городскому хозяйству
от 11.12.2020 № 371-РЗ

Местоположение объекта: Архангельская область, городской округ Архангельской области "Северодвинск", город Северодвинск



Масштаб 1:1000

Каталог координат представлен
в приложении №1

Условные обозначения:

- 1 • - проектные границы публичного сервитута «КЛ ТП128 ДО 5А ТП 92-687»;
- 29:28:103094 - обозначение и номера поворотных точек границ публичного сервитута;
- 29:28:103094:6 - обозначение кадастрового квартала;
- 29:28-6.6 - обозначение земельного участка, сведения о котором содержатся в ЕГРН;
- 29:28-6.6 - обозначение и номера территориальных зон, зон с особыми условиями использования территории;
- 25 - кабельная линия электропередач «КЛ ТП128 ДО 5А ТП 92-687»;
- 25 - границы и кадастровый номер объектов капитального строительства, сведения о котором содержатся в ЕГРН;

Подпись	Дата	Лист 2
Кадастровый инженер	21.12.2020 г.	
Лысенко Е.Э.		Листов 4

Графическое описание местоположения границ публичного сервитута для эксплуатации
объекта электросетевого хозяйства: «КЛ ТП128 ДО 5А ТП 92-687»
на части земельных участков с кадастровыми номерами 29:28:103095:58, 29:28:103095:57, 29:28:103087:34, 29:28:103087:63
на кадастровом плане территории кадастровых кварталов 29:28:103095, 29:28:103087

Приложение
к распоряжению заместителя Главы администрации
Северодвинска по городскому хозяйству
от 21.12.2020 № 341-пз

Местоположение объекта: Архангельская область, городской округ Архангельской области "Северодвинск", город Северодвинск



Масштаб 1:1000

Каталог координат представлен
в приложении №1

Условные обозначения:

- | | |
|--------------|--|
| 1 • | - проектные границы публичного сервитута «КЛ ТП128 ДО 5А ТП 92-687»; |
| 29:28:103094 | - обозначение и номера поворотных точек границ публичного сервитута; |
| :6 | - обозначение кадастрового квартала; |
| 29:28-6.6 | - обозначение земельного участка, сведения о котором содержатся в ЕГРН; |
| 29:28-6.6 | - обозначение и номера территориальных зон, зон с особыми условиями использования территории; |
| :25 | - кабельная линия электропередач «КЛ ТП128 ДО 5А ТП 92-687»; |
| :25 | - границы и кадастровый номер объектов капитального строительства, сведения о котором содержатся в ЕГРН; |

Подпись	Дата	Лист 3
Кадастровый инженер	21.12.2020 г.	Листов 4
Лысенко Е.Э.		

Приложение №1		
Каталог координат публичного сервитута для эксплуатации объекта электросетевого хозяйства: "КЛ ТП128 ДО 5А ТП 92-687"		
Площадь публичного сервитута: 451 кв.м.		
Метод определения координат	Метод спутниковых геодезических измерений (определений)	
Средняя квадратичная погрешность определения координат характерных точек контура (Mt) = 0,10 м		
Определение характерных точек границ	Координаты, м (система координат МСК - 29, зона 2)	
	X	Y
1	651241,71	2483125,52
2	651267,61	2483190,27
3	651265,48	2483191,15
4	651239,58	2483126,39
1	651241,71	2483125,52
5	652357,3	2484392,72
6	652358,2	2484394,97
7	652356,27	2484395,74
8	652372,57	2484437,17
9	652376,24	2484436,02
10	652403,73	2484498,73
11	652403,13	2484500,06
12	652400,48	2484501,09
13	652401,54	2484498,72
14	652375,13	2484438,46
15	652371,39	2484439,63
16	652363,56	2484419,73
17	652347,94	2484425,69
18	652347,2	2484423,84
19	652362,36	2484418,05
20	652353,29	2484394,29
5	652357,3	2484392,72

Кадастровый инженер Э. Лысенко

