

Российская Федерация  
Архангельская область

АДМИНИСТРАЦИЯ  
МУНИЦИПАЛЬНОГО ОБРАЗОВАНИЯ  
«СЕВЕРОДВИНСК»

ПОСТАНОВЛЕНИЕ

от 22.02.2018 № 2-173  
г. Северодвинск Архангельской области

**О резервировании земель и земельных  
участков для муниципальных нужд**

В соответствии с Земельным кодексом Российской Федерации, Градостроительным кодексом Российской Федерации, Положением о резервировании земель для государственных или муниципальных нужд, утвержденным постановлением Правительства Российской Федерации от 22 июля 2008 года № 561, постановлением Администрации Северодвинска от 03.06.2016 № 177-па «Об утверждении проекта планировки и проекта межевания части территории градостроительного квартала 100 г. Северодвинска» и постановлением Администрации Северодвинска от 11.09.2017 № 285-па «Об утверждении откорректированных проекта планировки и проекта межевания части территории градостроительного квартала 100 г. Северодвинска»

**ПОСТАНОВЛЯЮ:**

1. Зарезервировать для муниципальных нужд в целях размещения объектов социальной инфраструктуры на территории муниципального образования «Северодвинск» на срок 1 месяц земли согласно прилагаемой схеме резервируемых земель, в отношении которых постановлением Администрации Северодвинска от 03.06.2016 № 177-па утвержден проект планировки и проект межевания части территории градостроительного квартала 100 города Северодвинска, а также земельные участки с кадастровыми номерами 29:28:103099:1922, 29:28:103099:1923, 29:28:103099:2718.

2. Установить:

2.1. Место для ознакомления заинтересованных лиц со схемой резервируемых земель, а также перечнем кадастровых номеров земельных участков, расположенных в границах резервируемого квартала, – Комитет по управлению муниципальным имуществом и земельным отношениям Администрации Северодвинска (г. Северодвинск, ул. Плюснина, д. 7, каб. № 116).

2.2. Время проведения ознакомления заинтересованных лиц со схемой резервируемых земель, а также перечнем кадастровых номеров земельных участков, расположенных в границах резервируемого квартала, – с 26.02.2018 по 02.03.2018 с 15-00 до 17-00.

2.3 Ограничение оборота земель и земельных участков в соответствии со статьями 27 и 56.1 Земельного кодекса Российской Федерации.

3. Комитету по управлению муниципальным имуществом и земельным отношениям Администрации Северодвинска обеспечить государственную регистрацию ограничения оборота земель и земельных участков, предусмотренных настоящим постановлением, в Управлении Федеральной службы государственной регистрации, кадастра и картографии по Архангельской области и Ненецкому автономному округу.

4. Отделу по связям со средствами массовой информации Администрации Северодвинска опубликовать (обнародовать) настоящее постановление на официальном интернет-сайте Администрации Северодвинска.

5. Контроль за исполнением настоящего постановления возложить на первого заместителя Главы Администрации – руководителя аппарата.

Глава Северодвинска




И.В. Скубенко

## Схема резервируемых земель

Приложение  
к постановлению  
Администрации Северодвинска  
от "22" 02 2018 г. № 2-172

Схема расположения границ земель и земельных участков, расположенных на территории градостроительного квартала 100 г. Северодвинска, резервируемых для муниципальных нужд

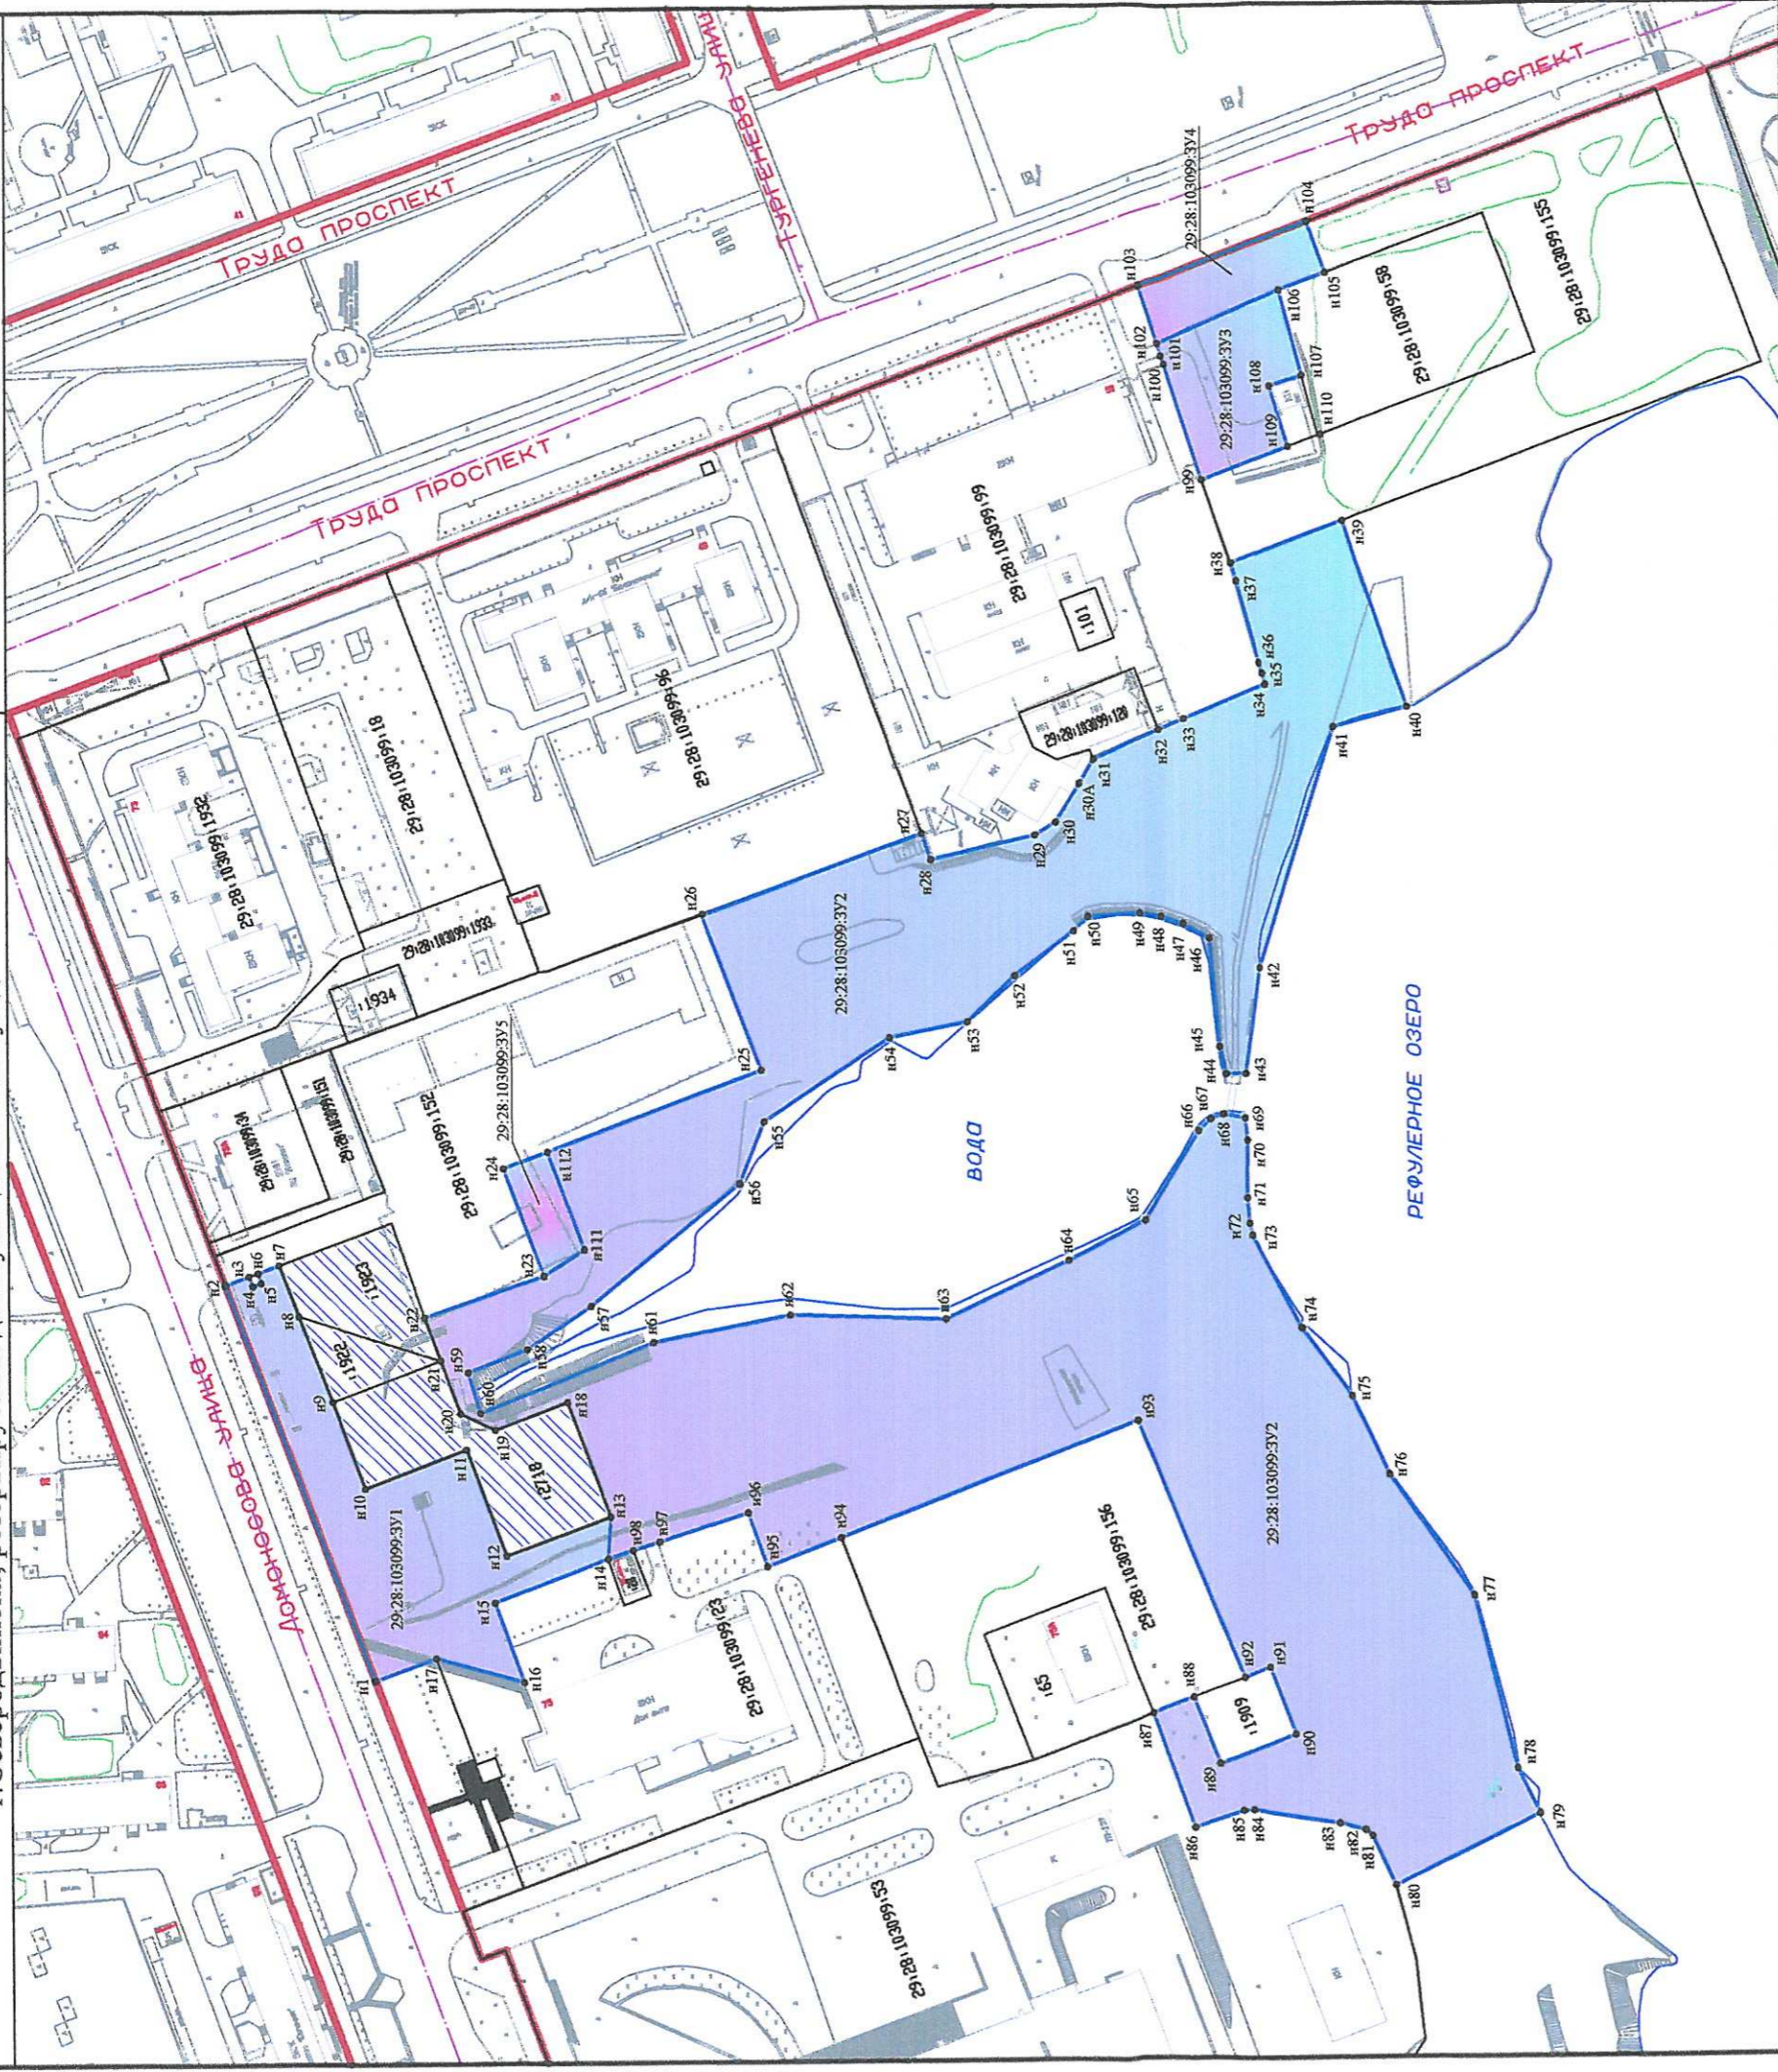

Условные обозначения:

- 29-28:103099 - кадастровый квартал;
- 29-28:103099:155 - кадастровый номер земельного участка, учтенного в ЕГРН;
- n1 - характерная точка границы, сведения о которой позволяют однозначно определить ее положение на местности;
- --- границы кадастровых кварталов;
- --- границы красных линий градостроительных кварталов;
- --- вновь образованная часть границы, сведения о которой достаточны для определения ее местоположения;
- --- существующая часть границы земельных участков, сведения о которых учтены в ЕГРН.

Примечание:

1. Схема расположения границ земель, резервируемых для муниципальных нужд, подготовлена на основании откорректированных Проекта планировки и проекта межевания части территории градостроительного квартала 100 г. Северодвинска, утвержденных постановлением Администрации Северодвинска от 11.09.2017 №285-па.

2. Земельные участки с кадастровыми номерами 29-28:103099:1922, 29-28:103099:1923 и 29-28:103099:2718 расположены в границах резервируемых земель полностью и резервируются для муниципальных нужд также согласно перечню, представленному в таблице 2.

Администрация муниципального образования "Северодвинск"		Номер регистрации 137 / 2018
Начальник отдела архитектуры и градостроительства УСИА Администрации Северодвинска	Н.А. Глухих	Масштаб 1:2000
Начальник отдела геодезии и ГИС УСИА Администрации Северодвинска	А.С. Шиканов	Лист 1
Начальник отдела по земельным отношениям КУМИИ30 Администрации Северодвинска	Е.С. Кичинов	Листов 2
Главный специалист отдела по земельным отношениям КУМИИ30 Администрации Северодвинска	А.Н. Лукьянов	

## Схема резервируемых земель

Приложение  
к постановлению

Схема расположения границ земель и земельных участков,  
расположенных на территории градостроительного квартала 100  
г. Северодвинска, резервируемых для муниципальных нужд

Администрации Северодвинска  
от " 22 " 02 2018 г. № 2-18

Таблица 1

Обозначение характерных точек границы		Координаты, м.		Обозначение характерных точек границы		Координаты, м.		Обозначение характерных точек границы		Координаты, м.	
		X	Y			X	Y			X	Y
н1	651693,28	2484670,89	2484705,38	н43	651460,44	2484840,17	н72	651458,71	2484799,49		
н2	651735,87	2484777,34	2484717,69	н44	651465,78	2484840,01	н73	651457,88	2484796,34		
н3	651729,46	2484779,92	2484748,42	н45	651467,59	2484847,48	н74	651443,8	2484771,6		
н4	651728,46	2484777,31	2484740,14	н46	651470,96	2484876,89	н75	651429,86	2484753,29		
н5	651726,12	2484778,21	2484744,13	н47	651478,03	2484880,68	н76	651419,22	2484732,23		
н6	651727,13	2484780,83	2484758,35	н48	651484,16	2484882,53	н77	651395,86	2484699,83		
н7	651721,34	2484783,18	2484769,84	н49	651489,97	2484883,39	н78	651383,23	2484653,17		
н8	651715,81	2484769,29	2484781,72	н50	651504,3	2484882,18	н79	651376,9	2484641,1		
н9	651706,42	2484746,2	2484789,16	н51	651508,12	2484878,14	н80	651415,61	2484620,73		
н10	651697	2484723,04	2484815,48	н52	651523,6	2484865,75	н81	651422,35	2484634,05		
н11	651669,21	2484734,34	2484838,72	н53	651536,14	2484852,94	н82	651424,22	2484635,63		
н12	651657,86	2484706,43	2484880,58	н54	651557,2	2484848,31	н83	651431,3	2484637,37		
н13	651630,06	2484717,69	2484904	н55	651590,68	2484824,86	н84	651454,79	2484640,51		
н14	651630,81	2484705,38	2484896,82	н56	651596,96	2484807,85	н85	651457,55	2484640,34		
н15	651661,23	2484692,84	2484903,98	н57	651636,63	2484773,82	н86	651470,45	2484635,35		
н16	651652,82	2484671,41	2484907,57	н58	651653,73	2484761,75	н87	651482,62	2484666,2		
н17	651676,95	2484677,42	2484918,32	н59	651669,65	2484755,18	н88	651471,51	2484670,77		
н1	651693,28	2484670,89	2484924,96	н60	651666,1	2484744,1	н89	651464,1	2484652,78		
Площадь земельного участка 29:28:103099:3У1 - 1241 кв.м											
Таблица 2											
Перечень земельных участков, расположенных в границах резервируемых земель											
Площадь земельного участка 29:28:103099:3У4 - 759 кв.м											
Обозначение характерных точек границы		Координаты, м.		Обозначение характерных точек границы		Координаты, м.		Обозначение характерных точек границы		Координаты, м.	
		X	Y			X	Y			X	Y
н99	651475,28	2485001,42	2484936,3	н61	651619,49	2484764,41	н90	651443,57	2484661,22		
н100	651486,37	2485032,71	2484946,04	н62	651582,69	2484772,56	н91	651450,98	2484679,22		
н101	651487,19	2485035,02	2484949,03	н63	651540,4	2484772,22	н92	651457,98	2484676,34		
н102	651488,37	2485038,35	2484951,84	н64	651507,9	2484788,65	н93	651487,99	2484745,67		
н106	651455,42	2485053,31	2484974,05	н65	651487,03	2484799,98	н94	651567,76	2484712,4		
н107	651448,57	2485030,13	2484978,84	н66	651472,78	2484824,42	н95	651587,63	2484704,08		
н108	651457,56	2485027,12	2484978,84	н67	651469,7	2484827,79	н96	651593,16	2484718,67		
н109	651452,07	2485010,76	2484990,89	н68	651466,31	2484829,08	н97	651616,93	2484710,21		
н99	651475,28	2485001,42	2484934,82	н69	651460,5	2484828,13	н98	651624,01	2484707,75		
Площадь земельного участка 29:28:103099:3У5 - 381 кв.м											
Обозначение характерных точек границы		Координаты, м.		Обозначение характерных точек границы		Координаты, м.		Обозначение характерных точек границы		Координаты, м.	
		X	Y			X	Y			X	Y
н102	651488,37	2485038,35	2484934,82	н70	651459,79	2484822,05	н14	651630,81	2484705,38		
н103	651493,86	2485053,79	2484934,82	н71	651459,49	2484806,44	Площадь земельного участка 29:28:103099:3У5 - 381 кв.м				
н104	651448,16	2485072,13	2484934,82	Таблица 2 Перечень земельных участков, расположенных в границах резервируемых земель							
н105	651442,85	2485058,37	2484934,82								
н106	651455,42	2485053,31	2484934,82								
н102	651488,37	2485038,35	2484934,82								

№ п/п	Кадастровый номер земельного участка
1	29:28:103099:1922
2	29:28:103099:1923
3	29:28:103099:2718

Администрация муниципального образования "Северодвинск"

Номер регистрации  
437 /2018

Начальник отдела архитектуры и градостроительства  
УСиА Администрации Северодвинска

Н.А. Глуших

Масштаб  
1:2000

Начальник отдела геодезии и ГИС  
УСиА Администрации Северодвинска

А.С. Шиканов

Начальник отдела по земельным отношениям  
КУМИИЗО Администрации Северодвинска

Е.С. Кичинов

Лист 2

Главный специалист отдела по земельным отношениям  
КУМИИЗО Администрации Северодвинска

А.Н. Лукьянов

Листов 2