



Городской округ Архангельской области «Северодвинск»

**ЗАМЕСТИТЕЛЬ ГЛАВЫ АДМИНИСТРАЦИИ СЕВЕРОДВИНСКА
ПО ГОРОДСКОМУ ХОЗЯЙСТВУ**

РАСПОРЯЖЕНИЕ

от 27.04.2021 № 1147-рз
г. Северодвинск Архангельской области

**Об установлении
публичного сервитута**

На основании ходатайства публичного акционерного общества «Межрегиональная распределительная сетевая компания Северо-Запада» вх. № 04-06-01/1804 от 15.03.2021, в соответствии с главой V.7 Земельного кодекса Российской Федерации, статьей 3.6 Федерального закона от 25.10.2001 № 137-ФЗ «О введении в действие Земельного кодекса Российской Федерации»:

1. Установить в пользу публичного акционерного общества «Межрегиональная распределительная сетевая компания Северо-Запада» (ОГРН: 1047855175785, ИНН: 7802312751) публичный сервитут общей площадью 1697 кв. м с целью эксплуатации объекта электросетевого хозяйства (КСЕТИ ЗРУ) в отношении земель кадастровых кварталов 29:28:103099, 29:28:104152 и частей земельных участков с кадастровыми номерами:

29:28:103099:45, местоположение установлено относительно ориентира, расположенного в границах участка. Почтовый адрес ориентира: установлено относительно ориентира, расположенного в границах участка. Ориентир здание жилое. Почтовый адрес ориентира: обл. Архангельская, г. Северодвинск, пр-кт Морской, дом 35;

29:28:103099:44, обл. Архангельская, г. Северодвинск, пр-кт Морской, дом 41б;

29:28:103099:3, обл. Архангельская, г. Северодвинск, ул. Советских Космонавтов, 18, 20;

29:28:000000:667 (29:28:103099:66), обл. Архангельская, г. Северодвинск, ж/д Исакогорка-Северодвинск. ж/д Северодвинск-Ненокса;

29:28:000000:4527, Архангельская область, Северодвинск, город Северодвинск, от улицы Арктической, от Советских Космонавтов по улице Юбилейной до улицы Коммунальной, по улице Заводской;

29:28:104152:50, местоположение установлено относительно ориентира, расположенного в границах участка. Ориентир нежилое здание. Почтовый адрес ориентира: обл. Архангельская, г. Северодвинск, пр-кт Морской дом 49;

29:28:104152:789, Архангельская область, г. Северодвинск, пр-кт Морской.

2. Утвердить границы публичного сервитута согласно прилагаемому графическому описанию местоположения границ публичного сервитута (номер регистрации – 704/2021).

3. Срок публичного сервитута установить на 49 лет.

4. В отношении земель и частей земельных участков, указанных в пункте 1 распоряжения, установить свободный график проведения работ при осуществлении деятельности, для обеспечения которой устанавливается публичный сервитут.

5. Владелец публичного сервитута обязан привести земельный участок в состояние, пригодное для его использования в соответствии с разрешенным использованием, снести инженерное сооружение, для которого был установлен публичный сервитут, в срок не позднее чем три месяца после завершения его эксплуатации.

6. Владелец публичного сервитута вправе до окончания срока публичного сервитута обратиться с ходатайством об установлении публичного сервитута на новый срок.

7. Отделу по связям со средствами массовой информации Администрации Северодвинска в течение 5 рабочих дней со дня принятия решения об установлении публичного сервитута опубликовать (обнародовать) настоящее распоряжение в бюллетене нормативно-правовых актов муниципального образования «Северодвинск» «Вполне официально», разместить полный текст распоряжения в сетевом издании «Вполне официально» (вполне-официально.рф) и на официальном интернет-сайте Администрации Северодвинска.

8. Публичный сервитут считается установленным со дня внесения сведений о нем в Единый государственный реестр недвижимости.

Заместитель Главы Администрации
Северодвинска по городскому хозяйству



О.К. Ковальчук

Графическое описание местоположения границ публично сервитута для эксплуатации

объекта электросетевого хозяйства: «КСЕТИ ЗРУ»


на части земельных участков с кадастровыми номерами 29:28:103099:45, 29:28:103099:44, 29:28:103099:3, 29:28:000000:667(29:28:103099:66), 29:28:000000:4527, 29:28:104152:50, 29:28:104152:789 и на землях кадастровых кварталов 29:28:103099, 29:28:104152 на кадастровом плане территории кадастровых кварталов 29:28:103099, 29:28:104152

Приложение
к распоряжению заместителя Главы администрации
Северодвинска по городскому хозяйству

от 27.09.2021 № 1147-р/з

Местоположение объекта: Архангельская область, городской округ Архангельской области "Северодвинск", город Северодвинск

Схема расположения листов

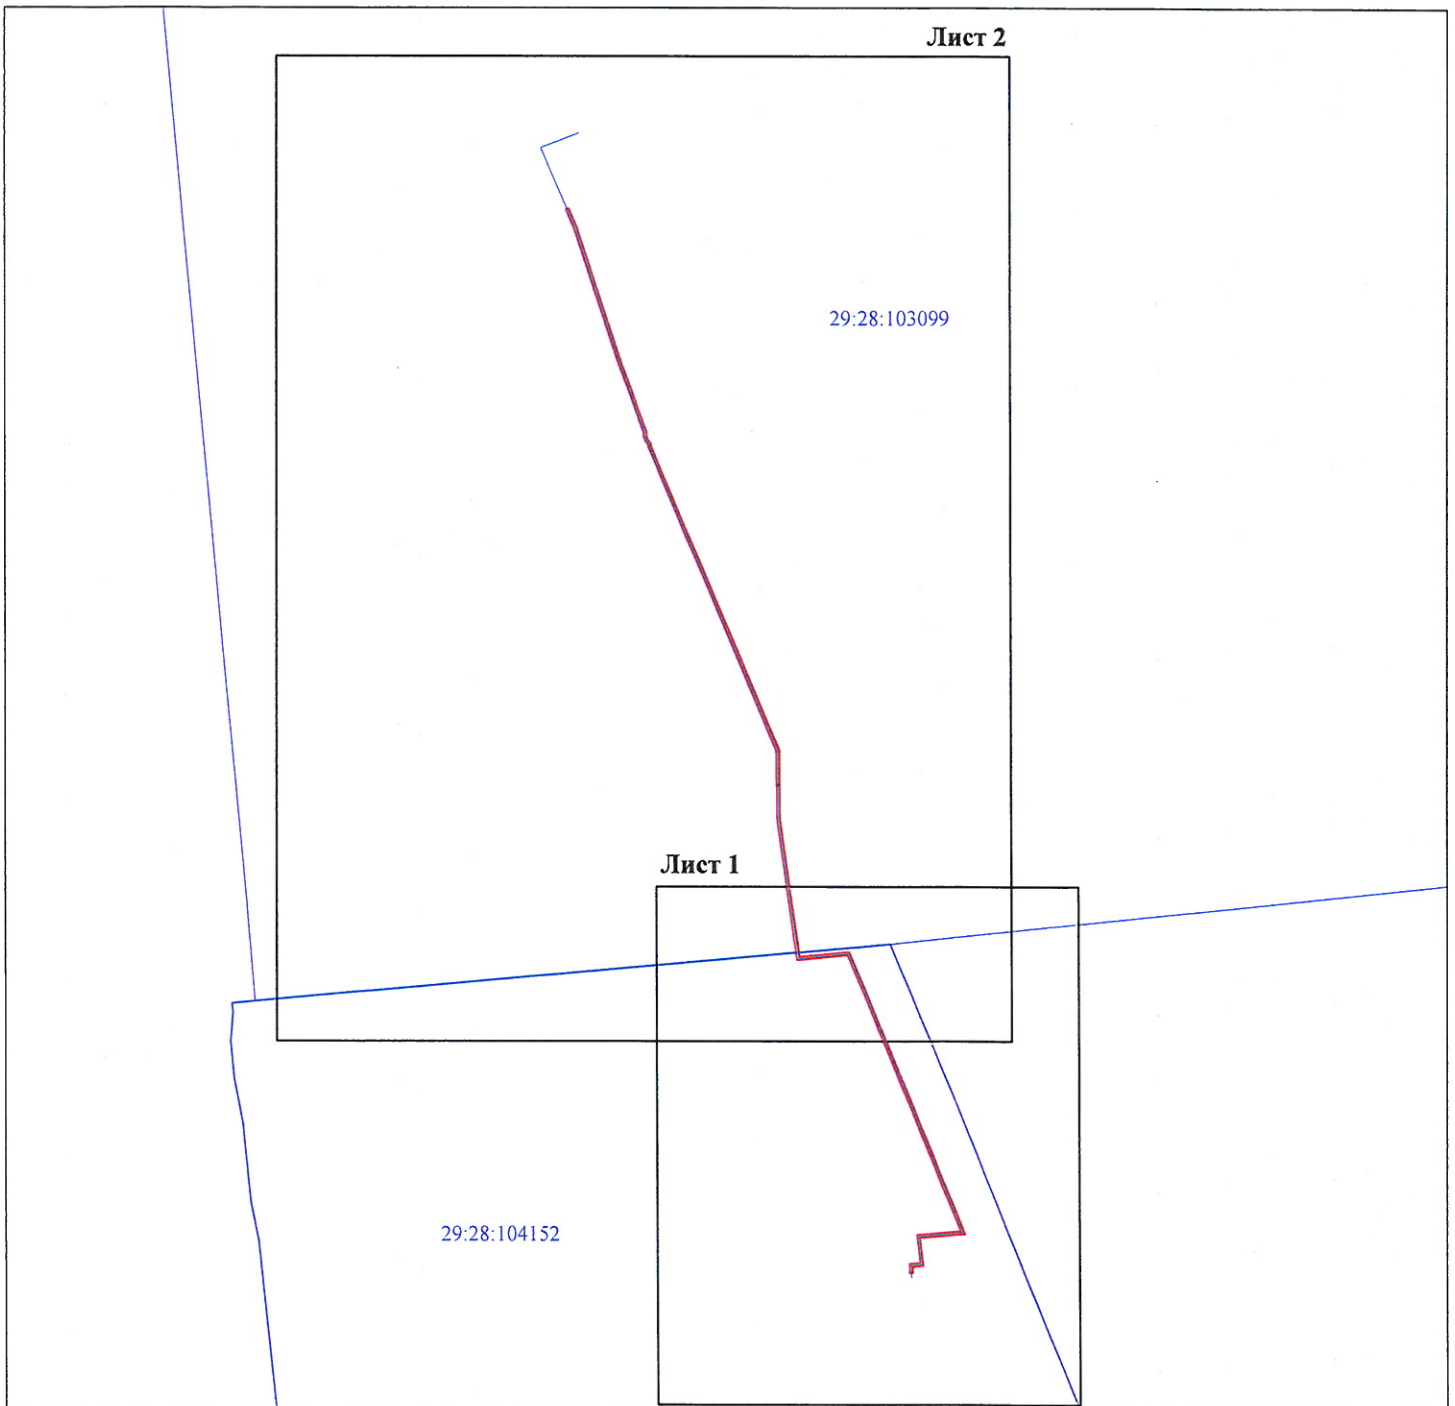

Масштаб 1:5000

Условные обозначения:

- границы охранной зоны «КСЕТИ ЗРУ»;
- 29:28:104151 - номер и граница кадастрового квартала;
- кабельная линия электропередач «КСЕТИ ЗРУ»;

Номер регистрации: 704/2021

Подпись	Дата	Лист 1
Кадастровый инженер	25.09.2021 г.	
Лысенко Е.Э.		Листов 4

**Графическое описание местоположения границ публичного сервитута для эксплуатации
объекта электросетевого хозяйства: «КСЕТИ ЗРУ»**


на части земельных участков с кадастровыми номерами 29:28:103099:45, 29:28:103099:44, 29:28:103099:3, 29:28:000000:667 (29:28:103099:66),
29:28:000000:4527, 29:28:104152:50, 29:28:104152:789 и на землях кадастровых кварталов 29:28:103099, 29:28:104152
на кадастровом плане территории кадастровых кварталов 29:28:103099, 29:28:104152

Приложение
к распоряжению заместителя Главы администрации
Северодвинска по городскому хозяйству

29.12.2020 № 1147/20

Местоположение объекта: Архангельская область, городской округ Архангельской области "Северодвинск", город Северодвинск

Лист 1

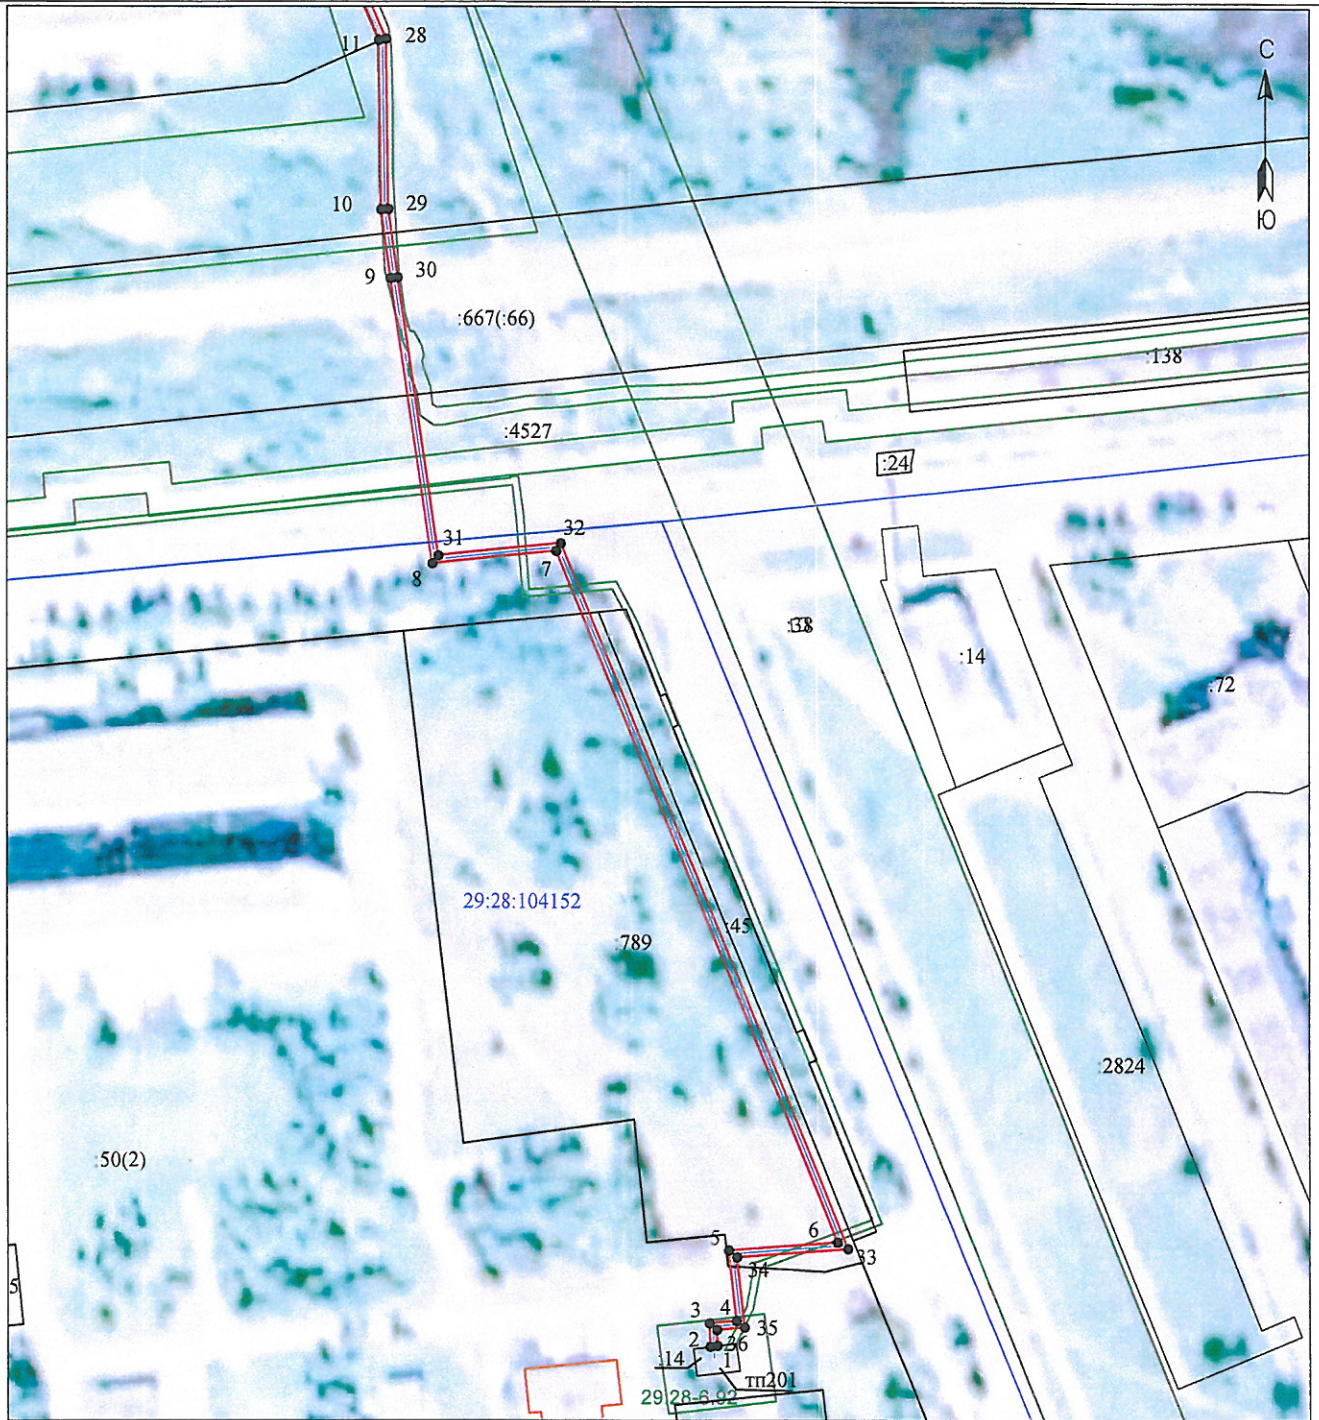

Масштаб 1:2000

Каталог координат представлен
в приложении №1

Условные обозначения:

- 1 • -проектные границы публичного сервитута «КСЕТИ ЗРУ»;
- 29:28:103094 -обозначение и номера поворотных точек границ публичного сервитута;
- :6 -обозначение кадастрового квартала;
- :50(2) - обозначение земельного участка, сведения о котором содержатся в ЕГРН;
- 29:28-6.6 - обозначение и номера территориальных зон, зон с особыми условиями использования территории;
- - кабельная линия электропередач «КСЕТИ ЗРУ»;
- :25 - границы и кадастровый номер объектов капитального строительства, сведения о котором содержатся в ЕГРН;

Подпись		Лист 2
Кадастровый инженер		Листов 4
Лысенко Е.Э.		

Графическое описание местоположения границ публичного сервитута для эксплуатации

Объекта электросетевого хозяйства: «КСЕТИ ЗРУ»

на части земельных участков с кадастровыми номерами 29:28:103099:45, 29:28:103099:44, 29:28:103099:3, 29:28:000000:667 (29:28:103099:66), 29:28:000000:4527, 29:28:104152:50, 29:28:104152:789 и на землях кадастровых кварталов 29:28:103099, 29:28:104152 на кадастровом плане территории кадастровых кварталов 29:28:103099, 29:28:104152

Приложение
к распоряжению заместителя Главы администрации
Северодвинска по городскому хозяйству

27.08.2024 № 7797-р/3
Лист 2

Местоположение объекта: Архангельская область, городской округ Архангельской области "Северодвинск", город Северодвинск



Масштаб 1:2000

Каталог координат представлен
в приложении №1

Условные обозначения:

- 1 — проектные границы публичного сервитута «КСЕТИ ЗРУ»;
- 29:28:103095 — обозначение и номера поворотных точек границ публичного сервитута;
- 25 — обозначение кадастрового квартала;
- 29 28-6 65 — обозначение земельного участка, сведения о котором содержатся в ЕГРН;
- 25 — обозначение и номера территориальных зон, зон с особыми условиями использования территории;
- 25 — границы и кадастровый номер объектов капитального строительства, сведения о котором содержатся в ЕГРН;
- — кабельная линия электропередач «КСЕТИ ЗРУ»;

Подпись	Дата	Лист 3
Кадастровый инженер	25.12.2020 г.	Листов 4
Лысенко Е.Э.		

**Каталог координат границ публичного сервитута для эксплуатации
объекта электросетевого хозяйства: «КСЕТИ ЗРУ»**

Площадь публичного сервитута: 1697 кв.м.		
Метод определения координат: Метод спутниковых геодезических измерений (определений)		
Система координат: МСК - 29, зона 2		
Средняя квадратичная погрешность определения координат характерных точек контура (Mt) = 0,10 м		
Обозначение характерных точек границ	Координаты, м	
	X	Y
1	2	3
1	650304.42	2484331.37
2	650304.18	2484329.38
3	650310.61	2484329.14
4	650311.20	2484336.65
5	650330.53	2484334.59
6	650332.74	2484364.75
7	650522.84	2484287.94
8	650519.31	2484253.45
9	650598.05	2484242.20
10	650616.82	2484239.67
11	650663.46	2484239.22
12	650871.88	2484151.48
13	650873.59	2484151.41
14	650875.49	2484149.91
15	650879.36	2484148.42
16	650882.25	2484148.28
17	650928.08	2484131.38
18	651022.09	2484100.81
19	651035.25	2484095.11
20	651035.98	2484096.96
21	651022.80	2484102.68
22	650928.74	2484133.27
23	650882.65	2484150.27
24	650879.78	2484150.40
25	650876.49	2484151.67
26	650874.31	2484153.38
27	650872.33	2484153.46
28	650663.87	2484241.22
29	650616.96	2484241.67
30	650598.32	2484244.18
31	650521.49	2484255.16
32	650524.99	2484289.23
33	650330.95	2484367.63
34	650328.68	2484336.79
35	650309.37	2484338.86
36	650308.77	2484331.21
1	650304.42	2484331.37

Кадастровый инженер:	Лысенко Е.Э.	Дата: 25.12.2020г.
----------------------	--------------	--------------------

