


Проект межевания территории квартала 052 (кадастровый квартал 29:28:106052).

Настоящий проект межевания территории квартала 052 подготовлен на основании статьи 43 Градостроительного кодекса РФ от 29 декабря 2004 года №190-ФЗ, пункта 2 статьи 6 Федерального закона "О введении в действие Градостроительного кодекса РФ" от 29.12.2004 №191-ФЗ, в соответствии с Правилами землепользования и застройки Северодвинска (1 раздел - город Северодвинск), утвержденным решением Мэра Северодвинска от 31.10.2007г. № 147.

Утверждено постановлением  
Мэра Северодвинска  
от " 16 " нояб 2014г. № 345-нп

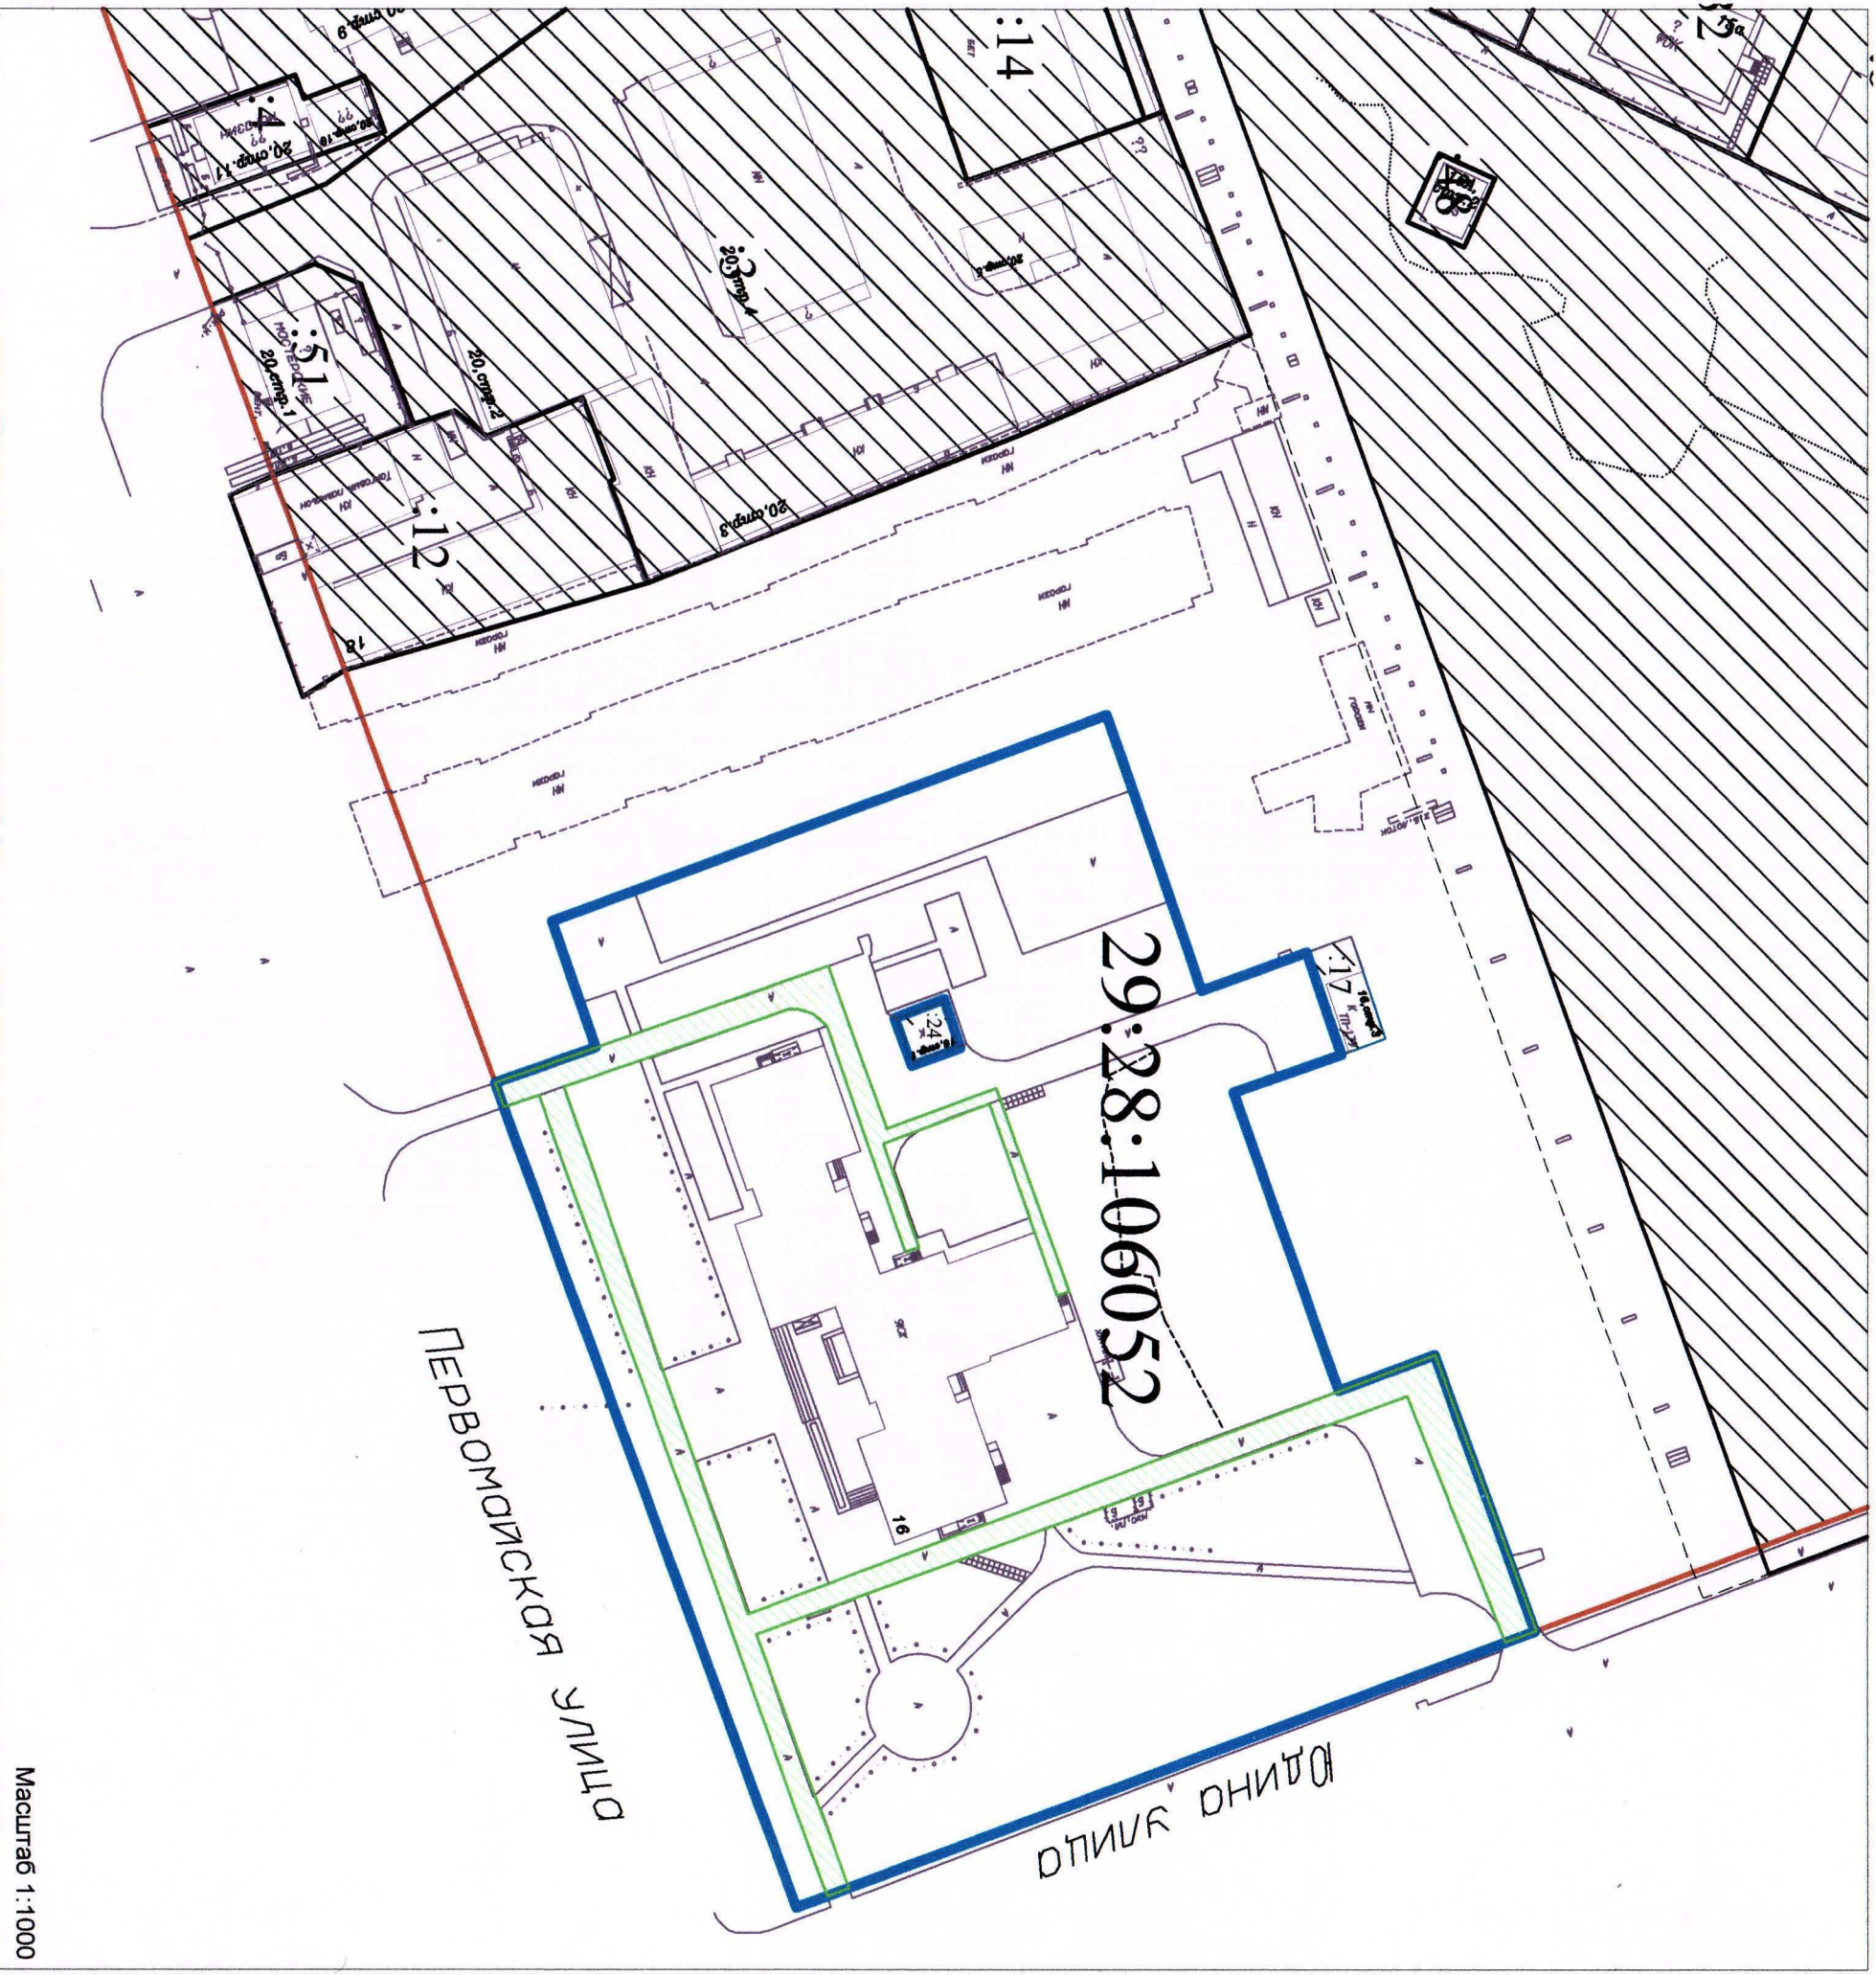

**УСЛОВНЫЕ ОБОЗНАЧЕНИЯ:**

- граница земельного участка, учтенная в ПЧ, имеющая сведения о которой достаточно для определения ее происхождения на местности;
- граница земельного участка, учтенная в ПЧ, имеющая сведения о которой недостаточно для определения ее происхождения на местности;
- граница земельного участка;
- Красная линия квартала;
- Линия отступа от красной линии в целях определения места доступного размещения здания, строения, сооружения;
- Ранее отмежеванные земельные участки;
- Граница зон действия муниципальных образований;
- в-этажное ометелное (кирпичное, каменное, бетонное, пенобетонное) жилье строение;
- Ометелное (кирпичное, каменное, бетонное, пенобетонное) жильное строение;
- Ометелное (кирпичное) жильное строение;
- Грандотделочный подстанция;
- ЖКХ

**ПРИМЕЧАНИЕ:**

Территории объектов культурного наследия отсутствуют.  
Зоны с особыми условиями использования территории отсутствуют.  
Настоящий проект межевания является основой для осуществления подготавливаемых градостроительных планов земельных участков, расположенных в пределах данного квартала, в случае обращения заинтересованных лиц.

**СОГЛАСОВАНО:**

Председатель Комитета  
по управлению муниципальным имуществом  
и земельным отношениям  
Администрации Северодвинска

С.В. Николаев

Председатель Комитета ЖКХ,  
транспорта и связи  
Администрации Северодвинска

Н.А. Спирин

Начальник Управления  
строительства и архитектуры  
Администрации Северодвинска

А.В. Бизюков

№ п/п	Адрес	Фактическая площадь земельного участка, кв. м
1	ул. Первомайская, 16	13580

Масштаб 1:1000