


Проект межевания территории кадастрового квартала 29:28:303003.  
 Настоящий проект межевания территории кадастрового квартала 29:28:303003 подготовлен на основании статьи 43 Градостроительного кодекса РФ от 29 декабря 2004 года №190-ФЗ, пункта 2 статьи 6 Федерального закона "О введении в действие Градостроительного кодекса РФ" от 29.12.2004 №191-ФЗ, в соответствии с Правилами землепользования и застройки Северодвинска (1 раздел - город Северодвинск), утвержденным решением Мэра Северодвинска от 31.10.2007г. № 147.

Утверждено постановлением  
 мэра Северодвинска  
 от "16" *ИРИИЕ*

2014г. № *875-142*

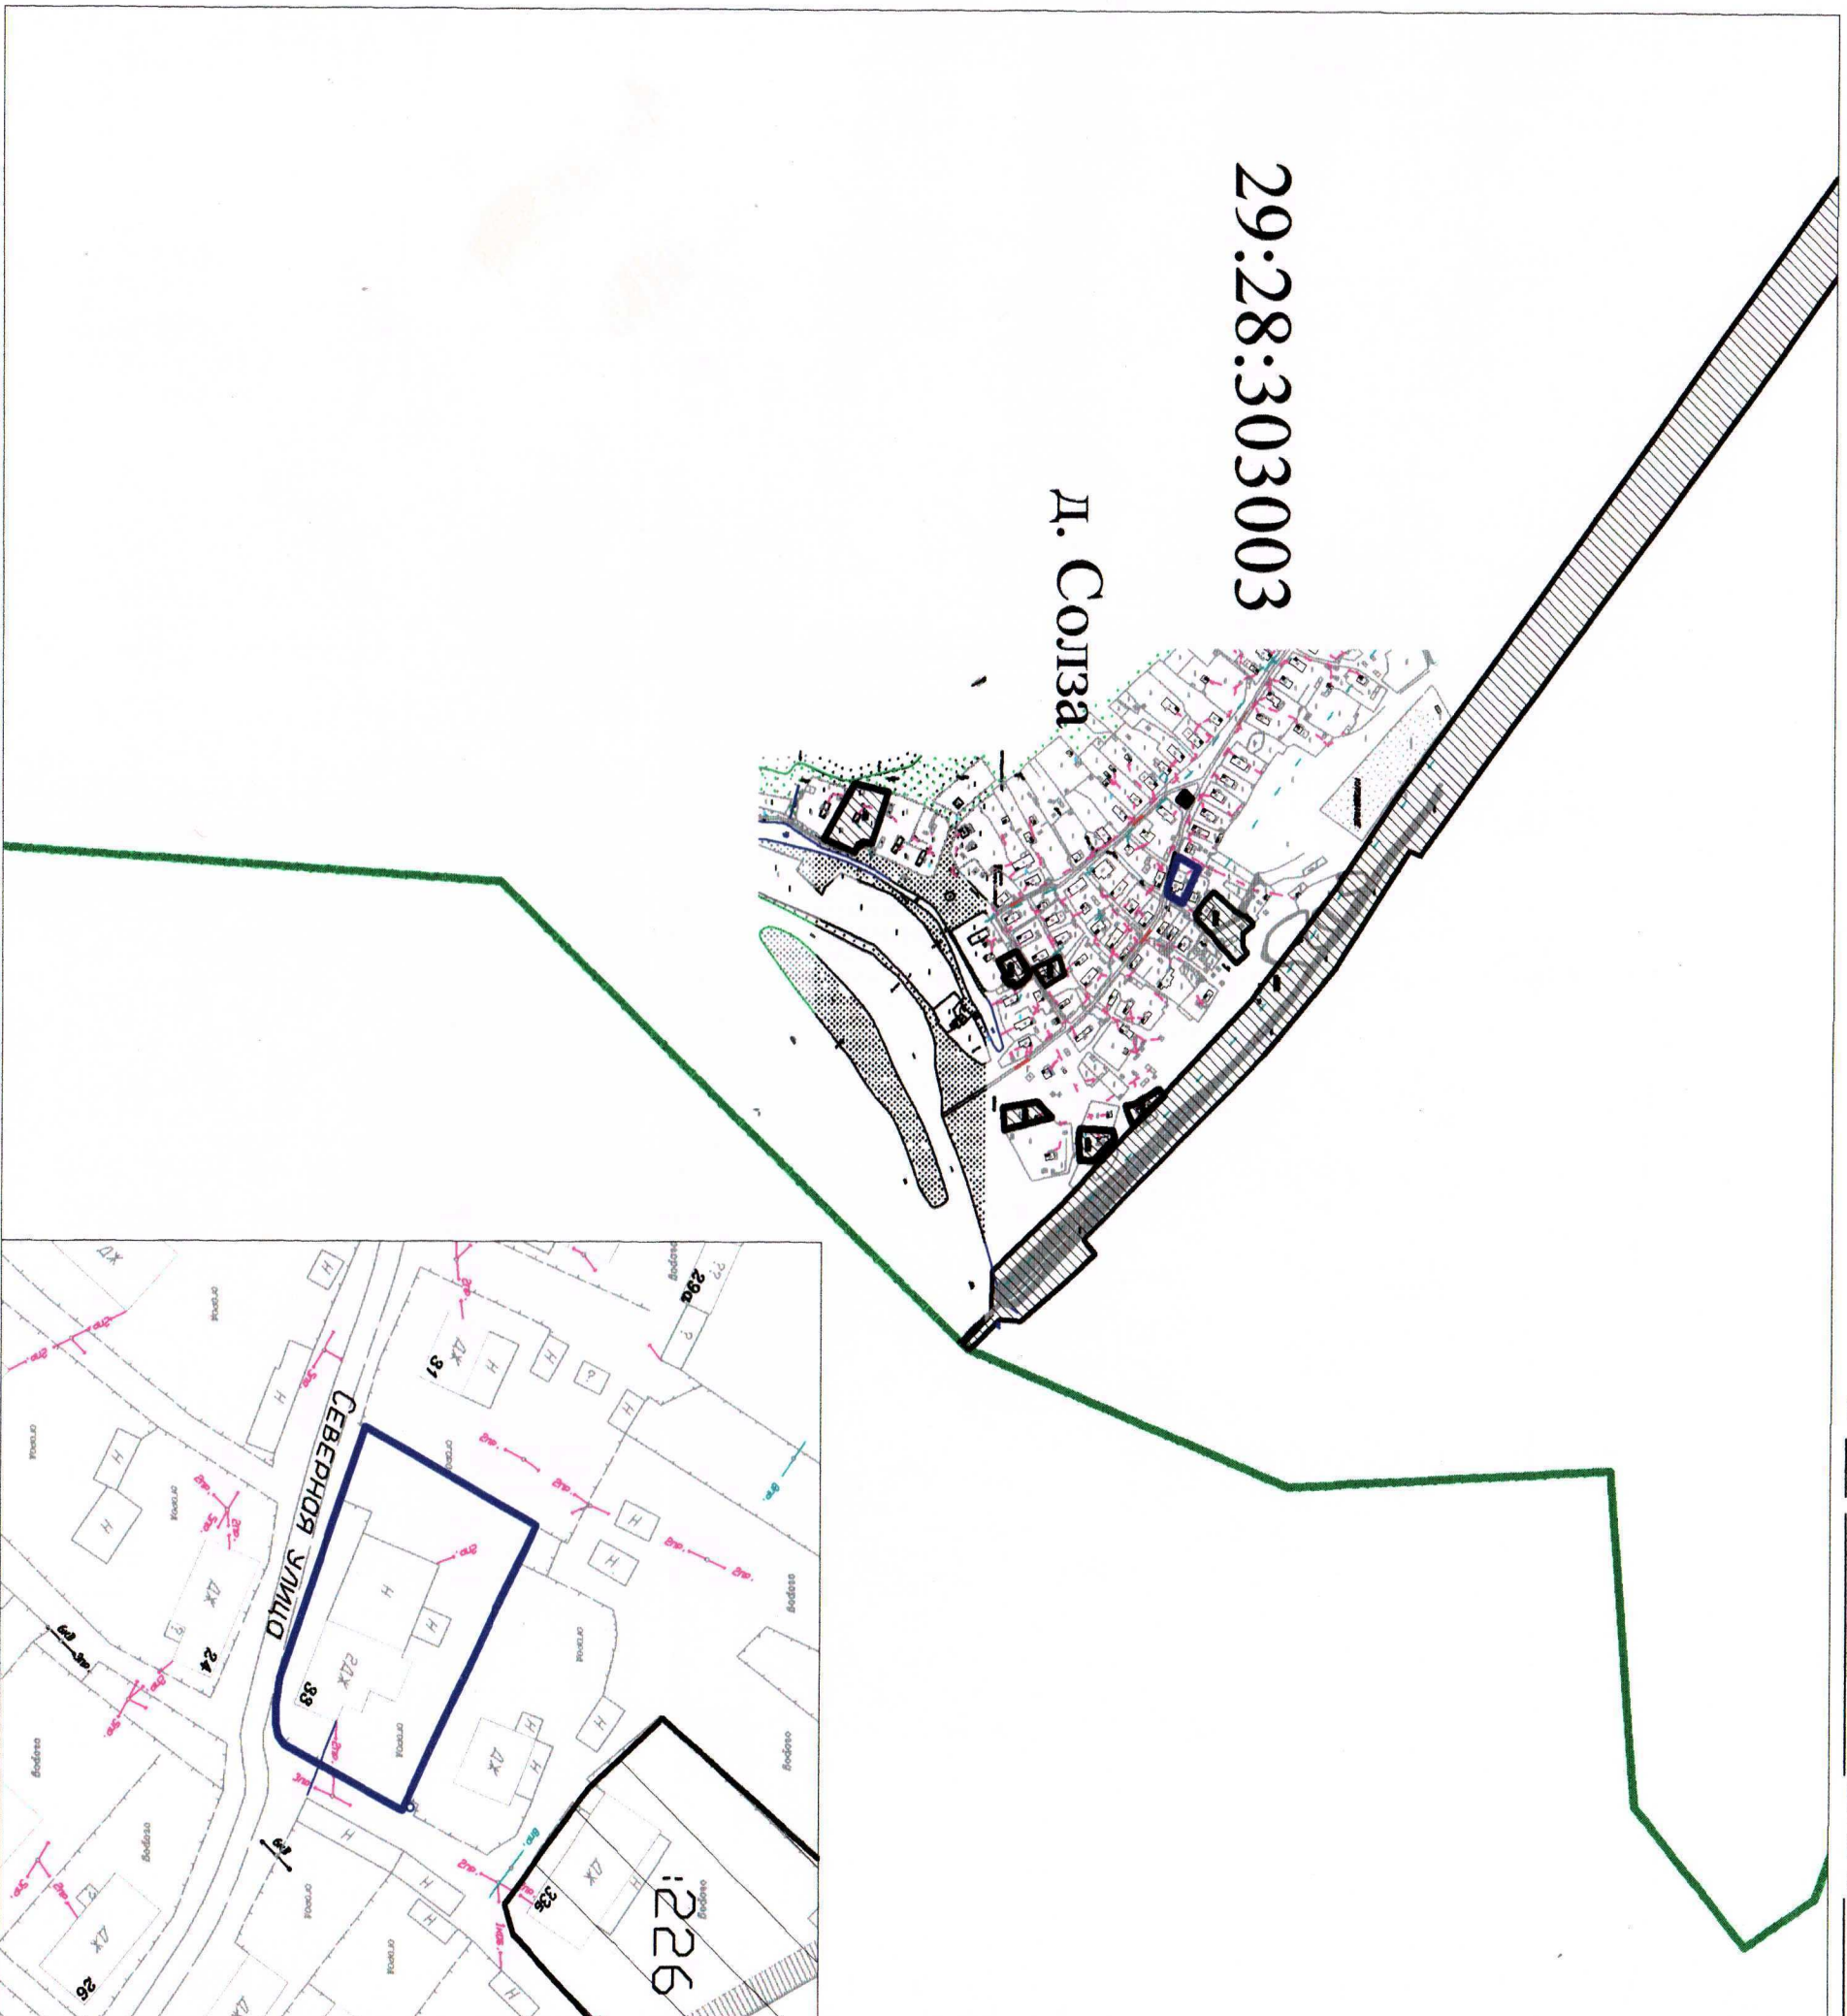

29:28:303003

Д. Солза

**УСЛОВНЫЕ ОБОЗНАЧЕНИЯ:**

- граница земельного участка, учтенная в ПЗН, имеющая связь с границей достояния для определения ее происхождения на местности;
- - граница земельного участка, учтенная в ПЗН, имеющая связь с порядком надобности для определения ее происхождения на местности;
- граница земельных участков;
- - граница кадастрового квартала;
- - Ранее отмежеванные земельные участки;
- ЖК - 2-этажное жилое строение;

**СОГЛАСОВАНО:**

Председатель Комитета  
 по управлению муниципальным имуществом  
 и земельным отношениям  
 Администрации Северодвинска  
 С.В. Николаев

Председатель Комитета ЖКХ,  
 транспорта и связи  
 Администрации Северодвинска

*Н.А. Спиринов*

Начальник Управления  
 строительства и архитектуры  
 Администрации Северодвинска

*А.В. Бизюков*

№ п/п	Адрес	№ дома	Фактическая площадь земельного участка, кв. м
1	Д. Солза, ул. Северная	33	974

**ПРИМЕЧАНИЕ:**

Территории объектов культурного наследия отсутствуют.  
 Зоны с особыми условиями использования территории отсутствуют.  
 Настоящий проект межевания является основой для осуществления подготовкой градостроительных планов земельных участков, расположенных в пределах данного квартала, в случае обращения заинтересованных лиц.