

Российская Федерация
Архангельская область

АДМИНИСТРАЦИЯ СЕВЕРОДВИНСКА

**Заместитель Главы Администрации
по городскому хозяйству**

РАСПОРЯЖЕНИЕ

от 29.02.2016 № 16-ДГ
г. Северодвинск Архангельской области

**О подготовке документации
по планировке территории
части территории садоводческого
некоммерческого товарищества «Медик»**

На основании заявления садоводческого некоммерческого товарищества «Медик» от 19.11.2015 № б/н, руководствуясь статьями 45 и 46 Градостроительного кодекса Российской Федерации, распоряжением Администрации Северодвинска от 20.10.2015 № 216-ра «О компетенции»:

1. Садоводческому некоммерческому товариществу «Медик» разработать за счет собственных средств документацию по планировке части территории садоводческого некоммерческого товарищества «Медик» в целях развития территории в районе ул. Главная, участок № 54а, обозначенной в приложении к настоящему распоряжению.


2. Садоводческому некоммерческому товариществу «Медик» предоставить в Управление строительства и архитектуры Администрации Северодвинска разработанную документацию по планировке части территории садоводческого некоммерческого товарищества «Медик» для рассмотрения вопроса об утверждении.

3. Документацией по планировке части территории садоводческого некоммерческого товарищества «Медик» предусмотреть размещение объектов согласно видам разрешенного использования, определенным статьей 38 Правил землепользования и застройки муниципального образования «Северодвинск» (II раздел – территории сельских населенных пунктов и межселенные территории), утвержденных решением Совета депутатов Северодвинска от 29.10.2015 № 69.

4. Отделу по связям со средствами массовой информации Администрации Северодвинска опубликовать (обнародовать) настоящее распоряжение на официальном Интернет-сайте Администрации Северодвинска.

5. Контроль за исполнением настоящего распоряжения возложить на начальника Управления строительства и архитектуры Администрации Северодвинска.


Заместитель Главы Администрации
по городскому хозяйству

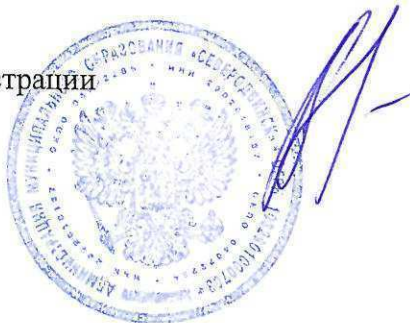

В.В. Никонов

Кириллов Антон Михайлович
58-00-29

Приложение к распоряжению
 Заместителя Главы Администрации
 по городскому хозяйству
 от 19.08.2016 № 16-1/2

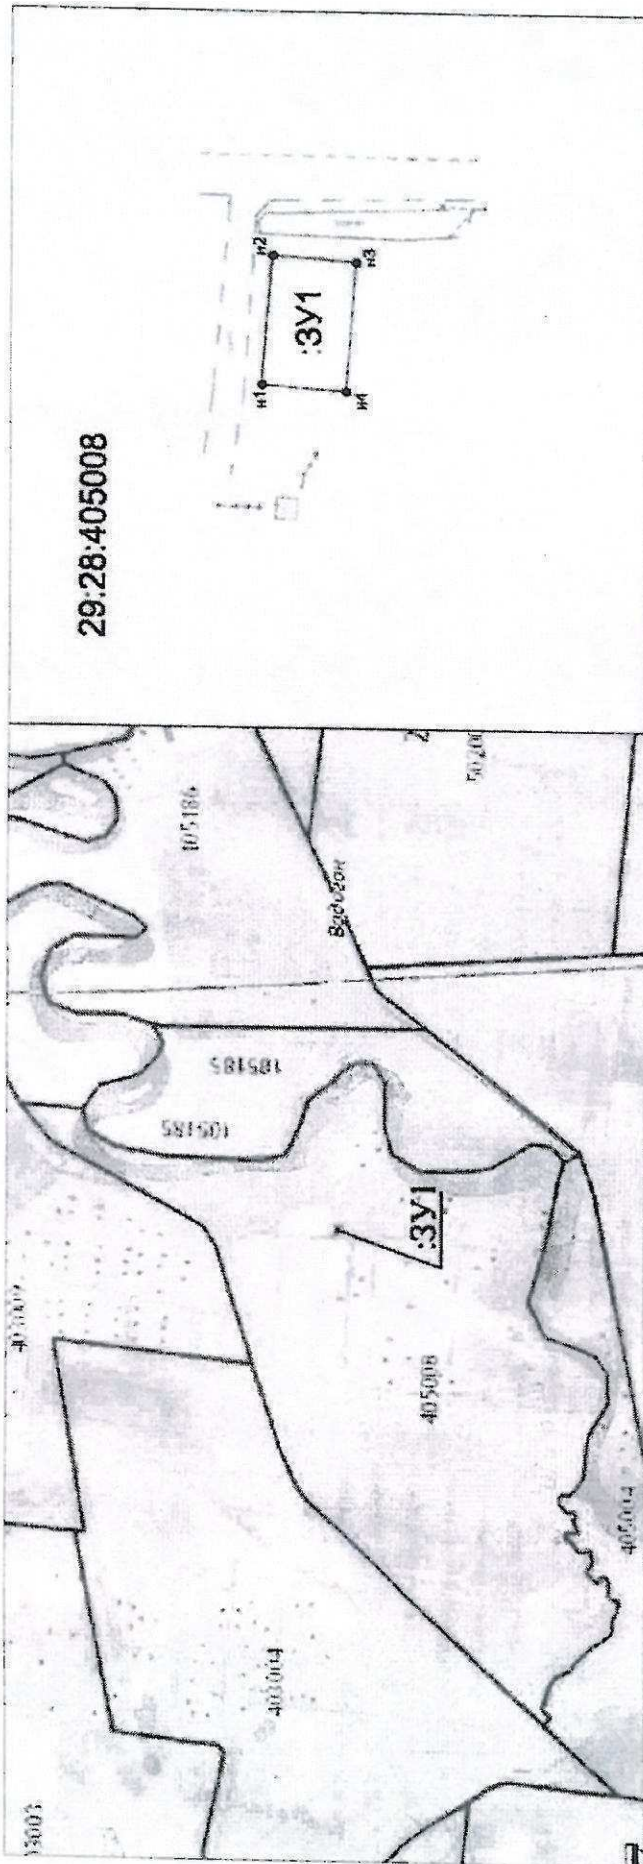

Площадь земельного участка - 228 кв. м

Обозначение характерных точек границ	Координаты, м	
	X	Y
И1	647279	2480680
И2	647277	2480699
И3	647266	2480678
И4	647267	2480679
И1	647279	2480680