


Приложение к распоряжению
 Заместителя Главы Администрации
 по городскому хозяйству
 от №

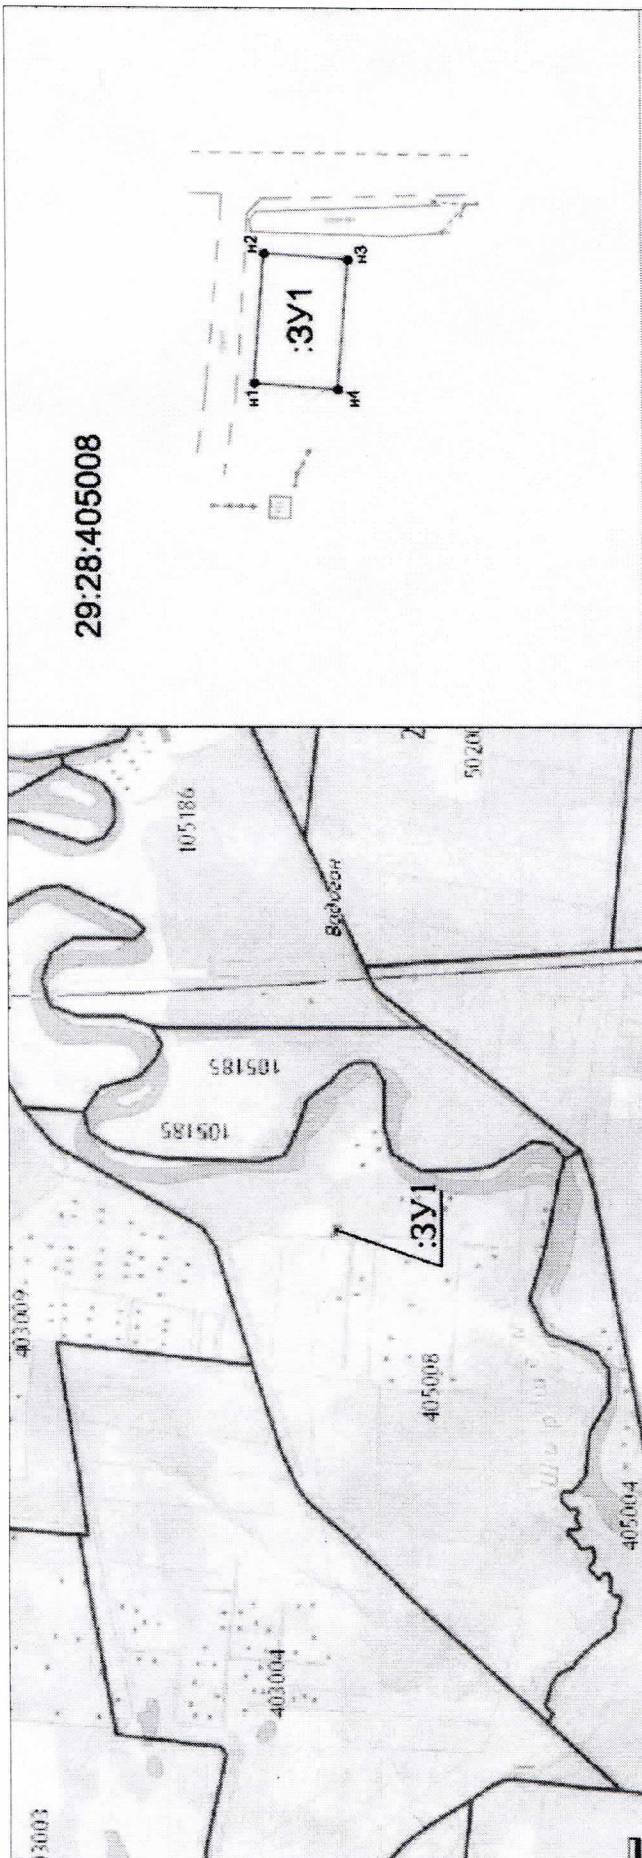

Площадь земельного участка - 238 кв.м		Координаты, м	
Обозначение		X	Y
характерных точек границ			
Н1	647279	2480680	
Н2	647277	2480699	
Н3	647266	2480678	
Н4	647267	2480679	
Н1	647279	2480680	