

Российская Федерация
Архангельская область

АДМИНИСТРАЦИЯ
МУНИЦИПАЛЬНОГО ОБРАЗОВАНИЯ
«СЕВЕРОДВИНСК»

ПОСТАНОВЛЕНИЕ

07.07.2016 218-па
от№
г.Северодвинск Архангельской области

**Об утверждении проекта межевания
территории кадастрового квартала
Северодвинска 29:28:105186**

Рассмотрев протоколы публичных слушаний от 20.05.2016 № 1, от 24.05.2016 № 2, заключение о результатах публичных слушаний от 24.05.2016, руководствуясь статьями 45, 46 Градостроительного кодекса РФ,

ПОСТАНОВЛЯЮ:

1. Утвердить проект межевания территории кадастрового квартала Северодвинска 29:28:105186 согласно Приложению к настоящему постановлению.
2. Отделу по связям со средствами массовой информации Администрации Северодвинска опубликовать (обнародовать) настоящее постановление, а также проект межевания территории кадастрового квартала Северодвинска 29:28:105186 на официальном интернет-сайте Администрации Северодвинска.
3. Контроль за исполнением настоящего постановления возложить на первого заместителя Главы Администрации – руководителя аппарата.


Мэр Северодвинска



М.А. Гмырин

Проект межевания территории кадастрового квартала 29:28105186

Подготовлен на основании статьи 46 Градостроительного кодекса Российской Федерации, Федерального закона от 25.10.2001 № 137-ФЗ "О введении в действие Земельного кодекса Российской Федерации".
Местоположение установлено относительно ориентира - здания, расположенного в пределах границ земельного участка по адресу: Архангельская область, городской округ Северодвинск, город Северодвинск, ул. Водогон, д. 9.

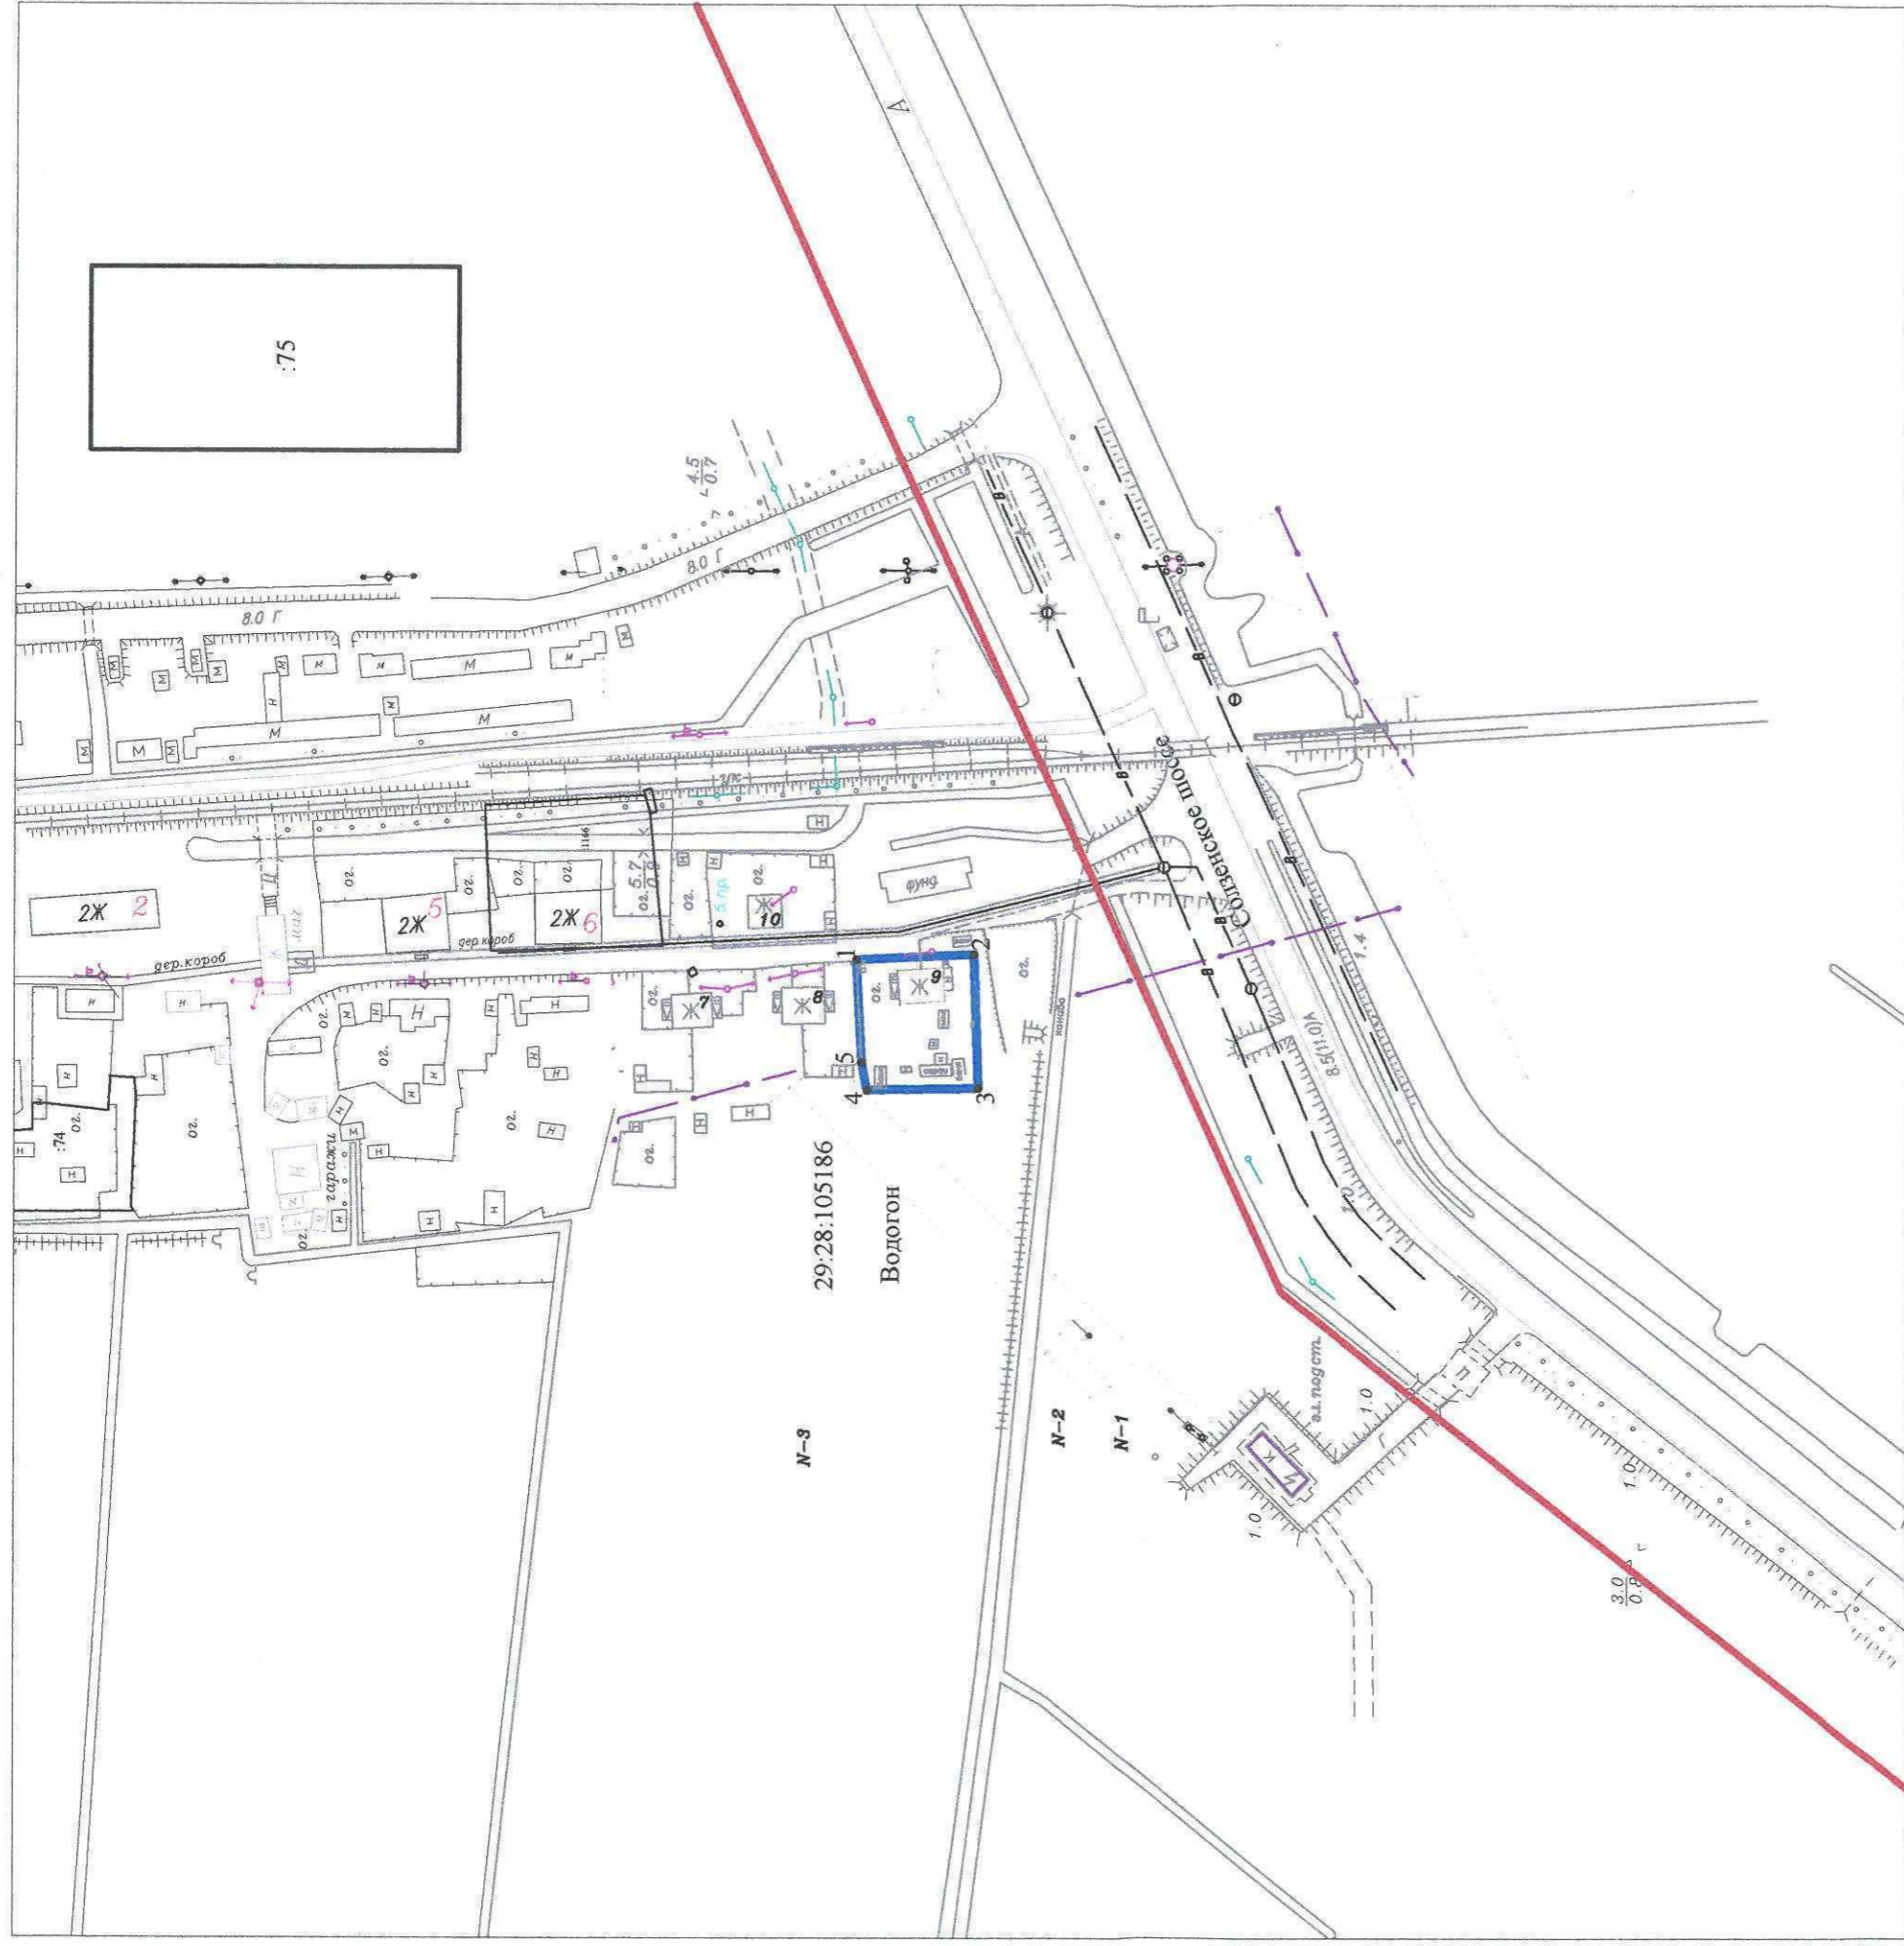

Масштаб 1:1000

Условные обозначения:

- 1133 - кадастровый номер земельного участка;
 - 29:28:105186 - номер кадастрового квартала;
 - - границы земельного участка;
 - - границы красных линий квартала;
 - 1 - характерная точка границ земельного участка
- Вид разрешенного использования земельного участка - для здания жилого многоквартирного до 3 этажей.

Проектная площадь земельного участка -1125 кв.м		
Обозначение характерных точек границ	Координаты, м	
	X	Y
1	647223	2482097
2	647191	2482099
3	647189	2482063
4	647219	2482062
5	647221	2482069