
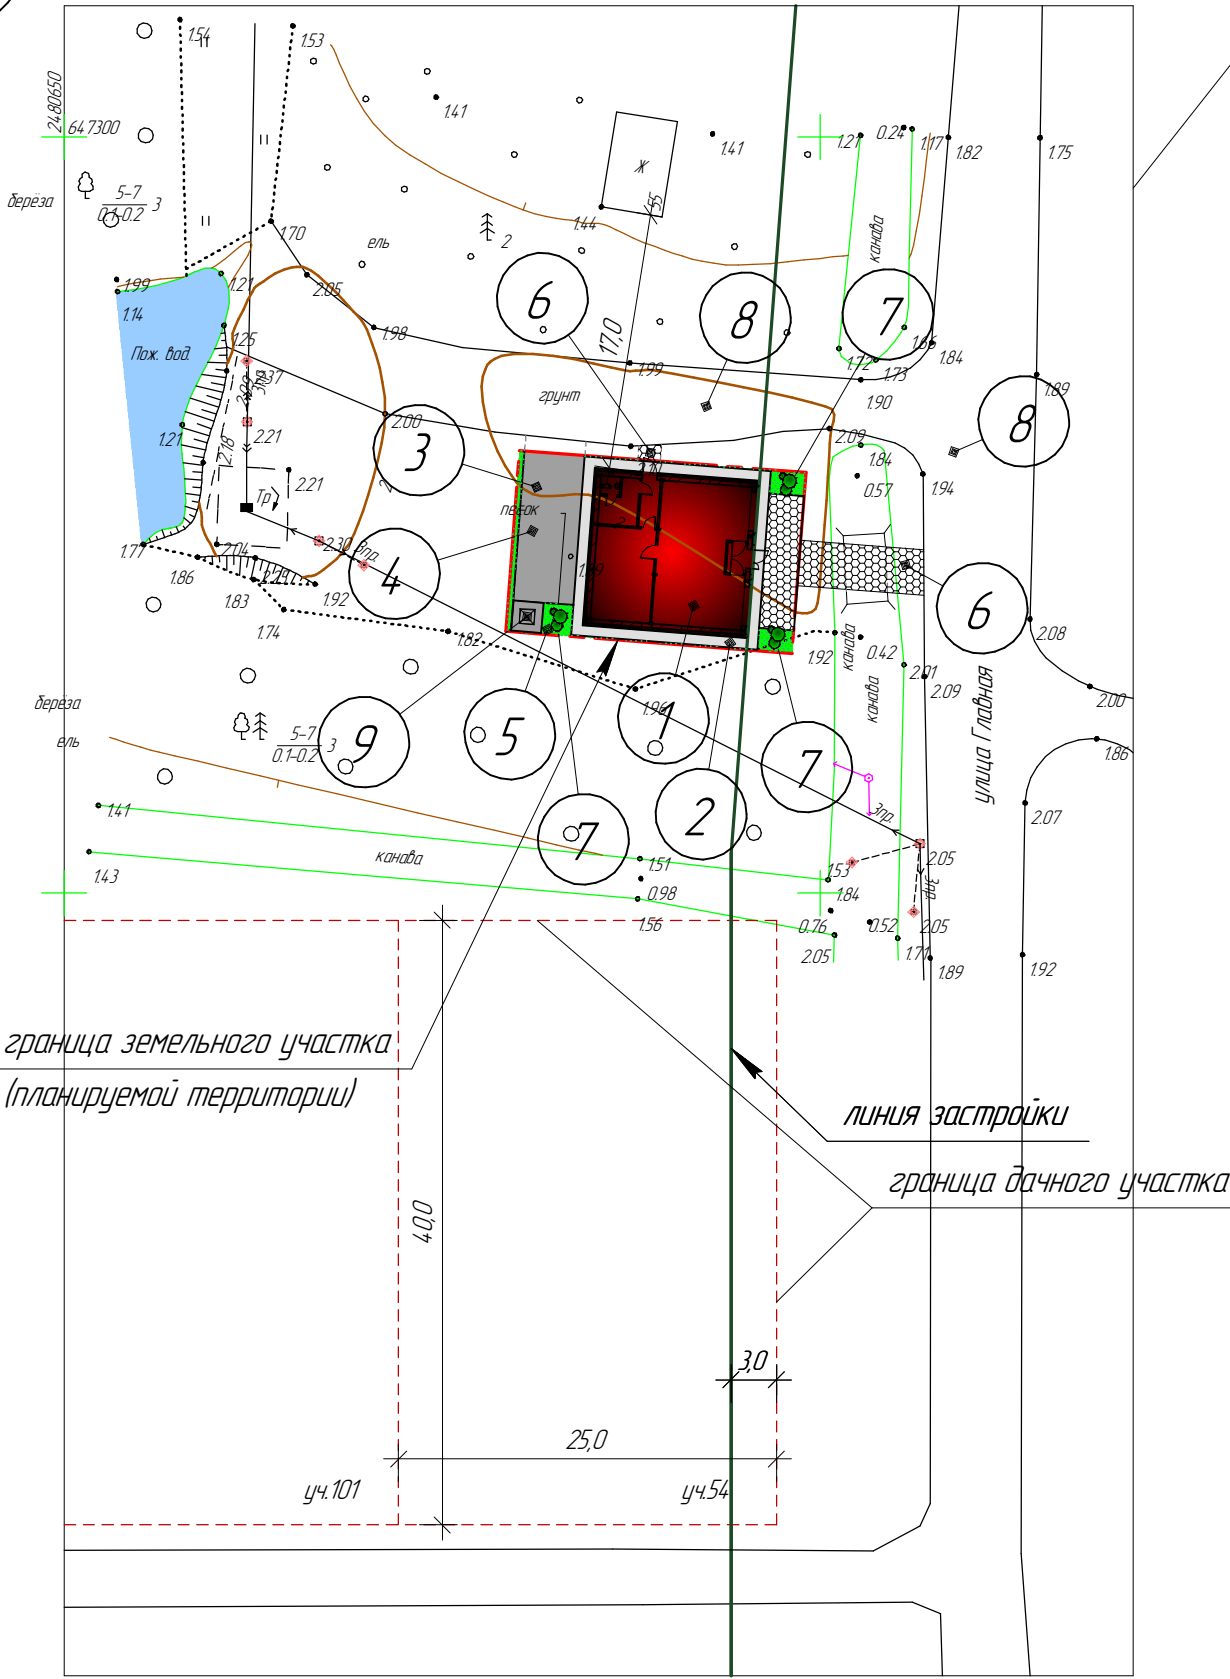


ЧЕРТЕЖ ПЛАНИРОВКИ ТЕРРИТОРИИ (ОСНОВНОЙ ЧЕРТЕЖ)
М 1:500

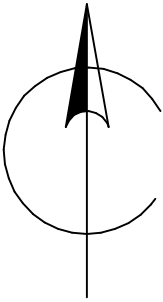

граница проектирования

Экспликация зданий и сооружений

Номер на плане	Наименование	Площадь (ориентировочно)
1	МАГАЗИН	
2	ОТМОСТКА ЗДАНИЯ	
3	ВНУТРИПЛОЩАДОЧНАЯ ТЕРРИТОРИЯ	
4	ПАРКОВОЧНАЯ ПЛОЩАДКА	1 МАШ-МЕСТО
5	ГАЗОН С ПОДСЫПКОЙ ПЛОДОРОДНОГО ГРУНТА	
6	ПЕШЕХОДНАЯ ДОРОЖКА	
7	ПОСАДКА ГРУПП КУСТАРНИКА	
8	СУЩЕСТВУЮЩАЯ ДОРОГА	
9	КОНТЕЙНЕРНАЯ ПЛОЩАДКА	

Общая площадь участка - 228 м2

Условные обозначения:

- граница земельного участка
— проектируемые линии застройки

						657-2015.ГП		
						МО "Северодвинск" СНТ "Медик"		
Изм.	Кол.ч.	Лист	№ док.	Подп.	Дата	Проект планировки части территории СНТ "Медик"	Стадия	Лист
							п	6
Разраб.	Клыпин					Чертеж планировки территории (основной чертеж)	ИП Клыпин К.В.	

Формат А3

Согласовано

Взам. инв. №

Подп. и дата

Инв. № подл.