

УТВЕРЖДЕНА
постановлением Администрации
Северодвинска
от 10.04.2018 № 199-ПР


Раздел 7. Схема 1.

Схема подготовлена в соответствии с Перечнем объектов, зданий, строений, сооружений и помещений, на прилегающих территориях к которым не допускается розничная продажа алкогольной продукции и розничная продажа алкогольной продукции при оказании услуг общественного питания на территории муниципального образования «Северодвинск», определенным постановлением Администрации Северодвинска

от _____ № _____

Объект: Войсковая часть 69299.

Местоположение объекта: Архангельская область, городской округ Северодвинск, 164500, г. Северодвинск, ул. Торцева, д. 46.

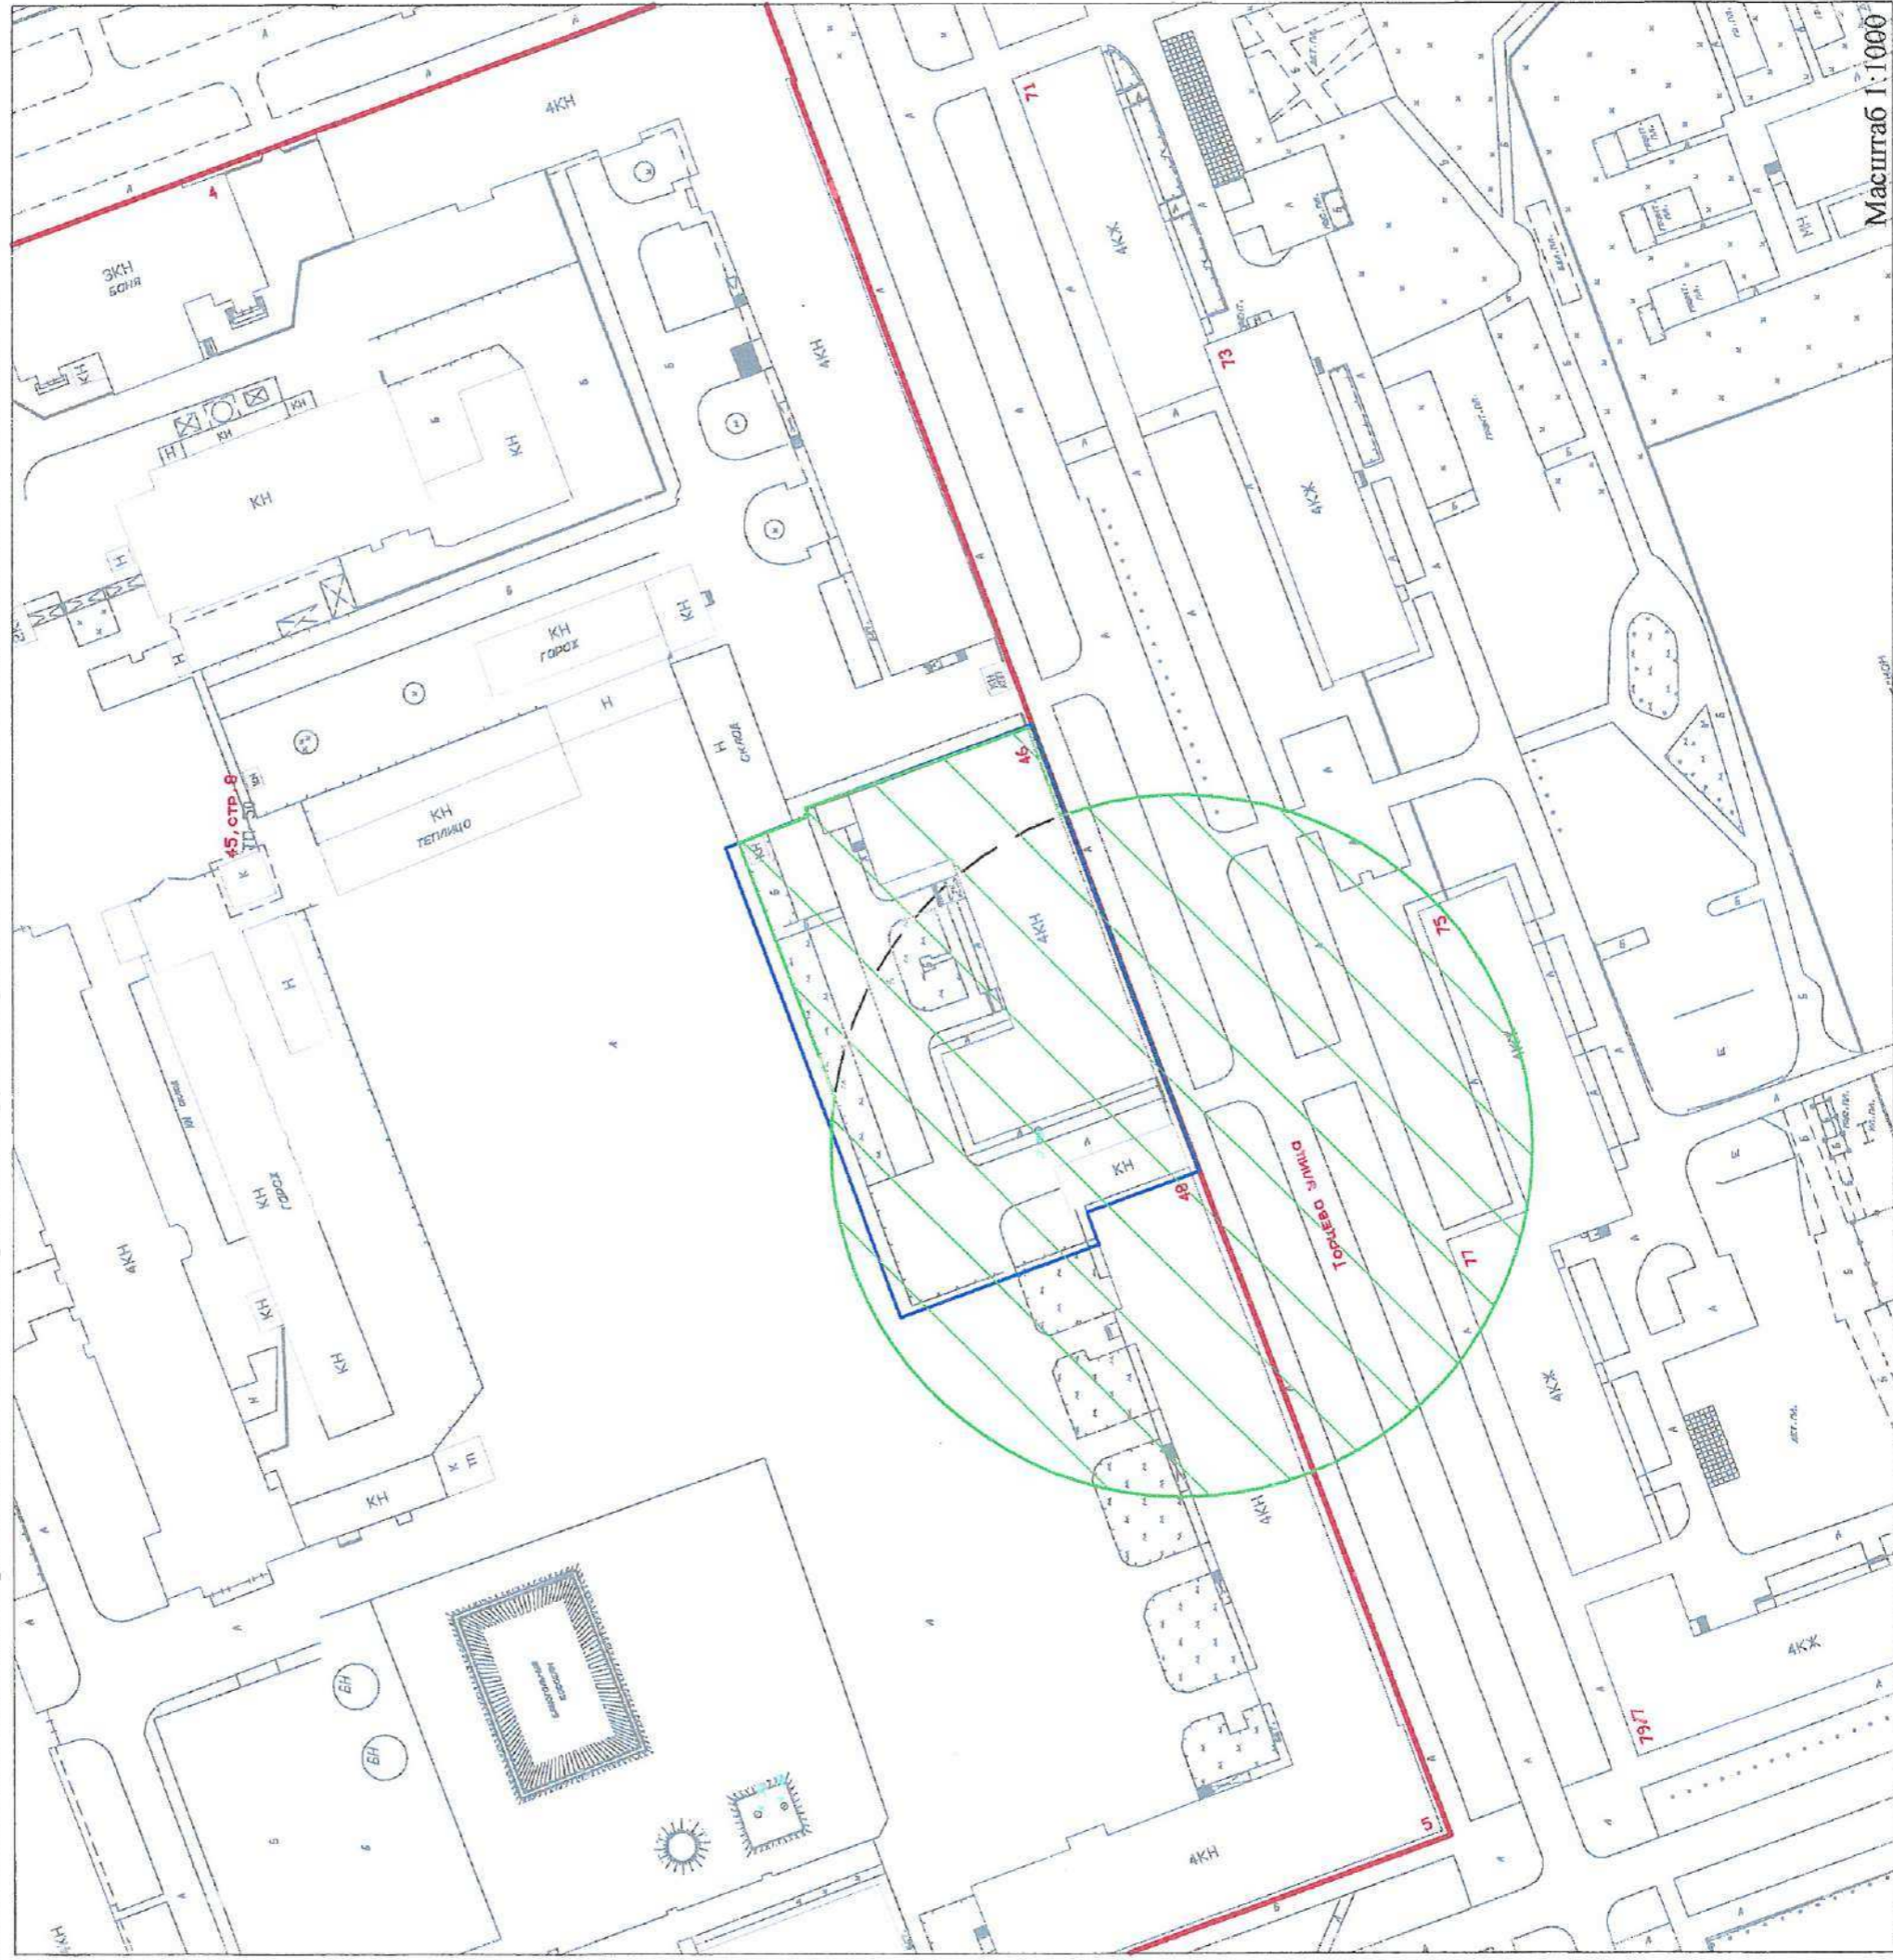

Условные обозначения:

— красные линии квартала,

— границы земельного участка;



- границы прилегающих территорий, в пределах которых не допускается розничная продажа алкогольной продукции и розничная продажа алкогольной продукции при оказании услуг общественного питания на территории муниципального образования «Северодвинск».


УТВЕРЖДЕНА
постановлением Администрации
Северодвинска
от 10.04.2018 № 199-РР

Раздел 7. Схема 2.

Схема подготовлена в соответствии с Перечнем объектов, зданий, строений, сооружений и помещений, на прилегающих территориях к которым не допускается розничная продажа алкогольной продукции и розничная продажа алкогольной продукции при оказании услуг общественного питания на территории муниципального образования «Северодвинск», определенным постановлением Администрации Северодвинска

от _____ № _____

Объект: Войсковая часть 56529-3.
Местоположение объекта: Архангельская область, городской округ Северодвинск, ул. Первомайская, д. 47.

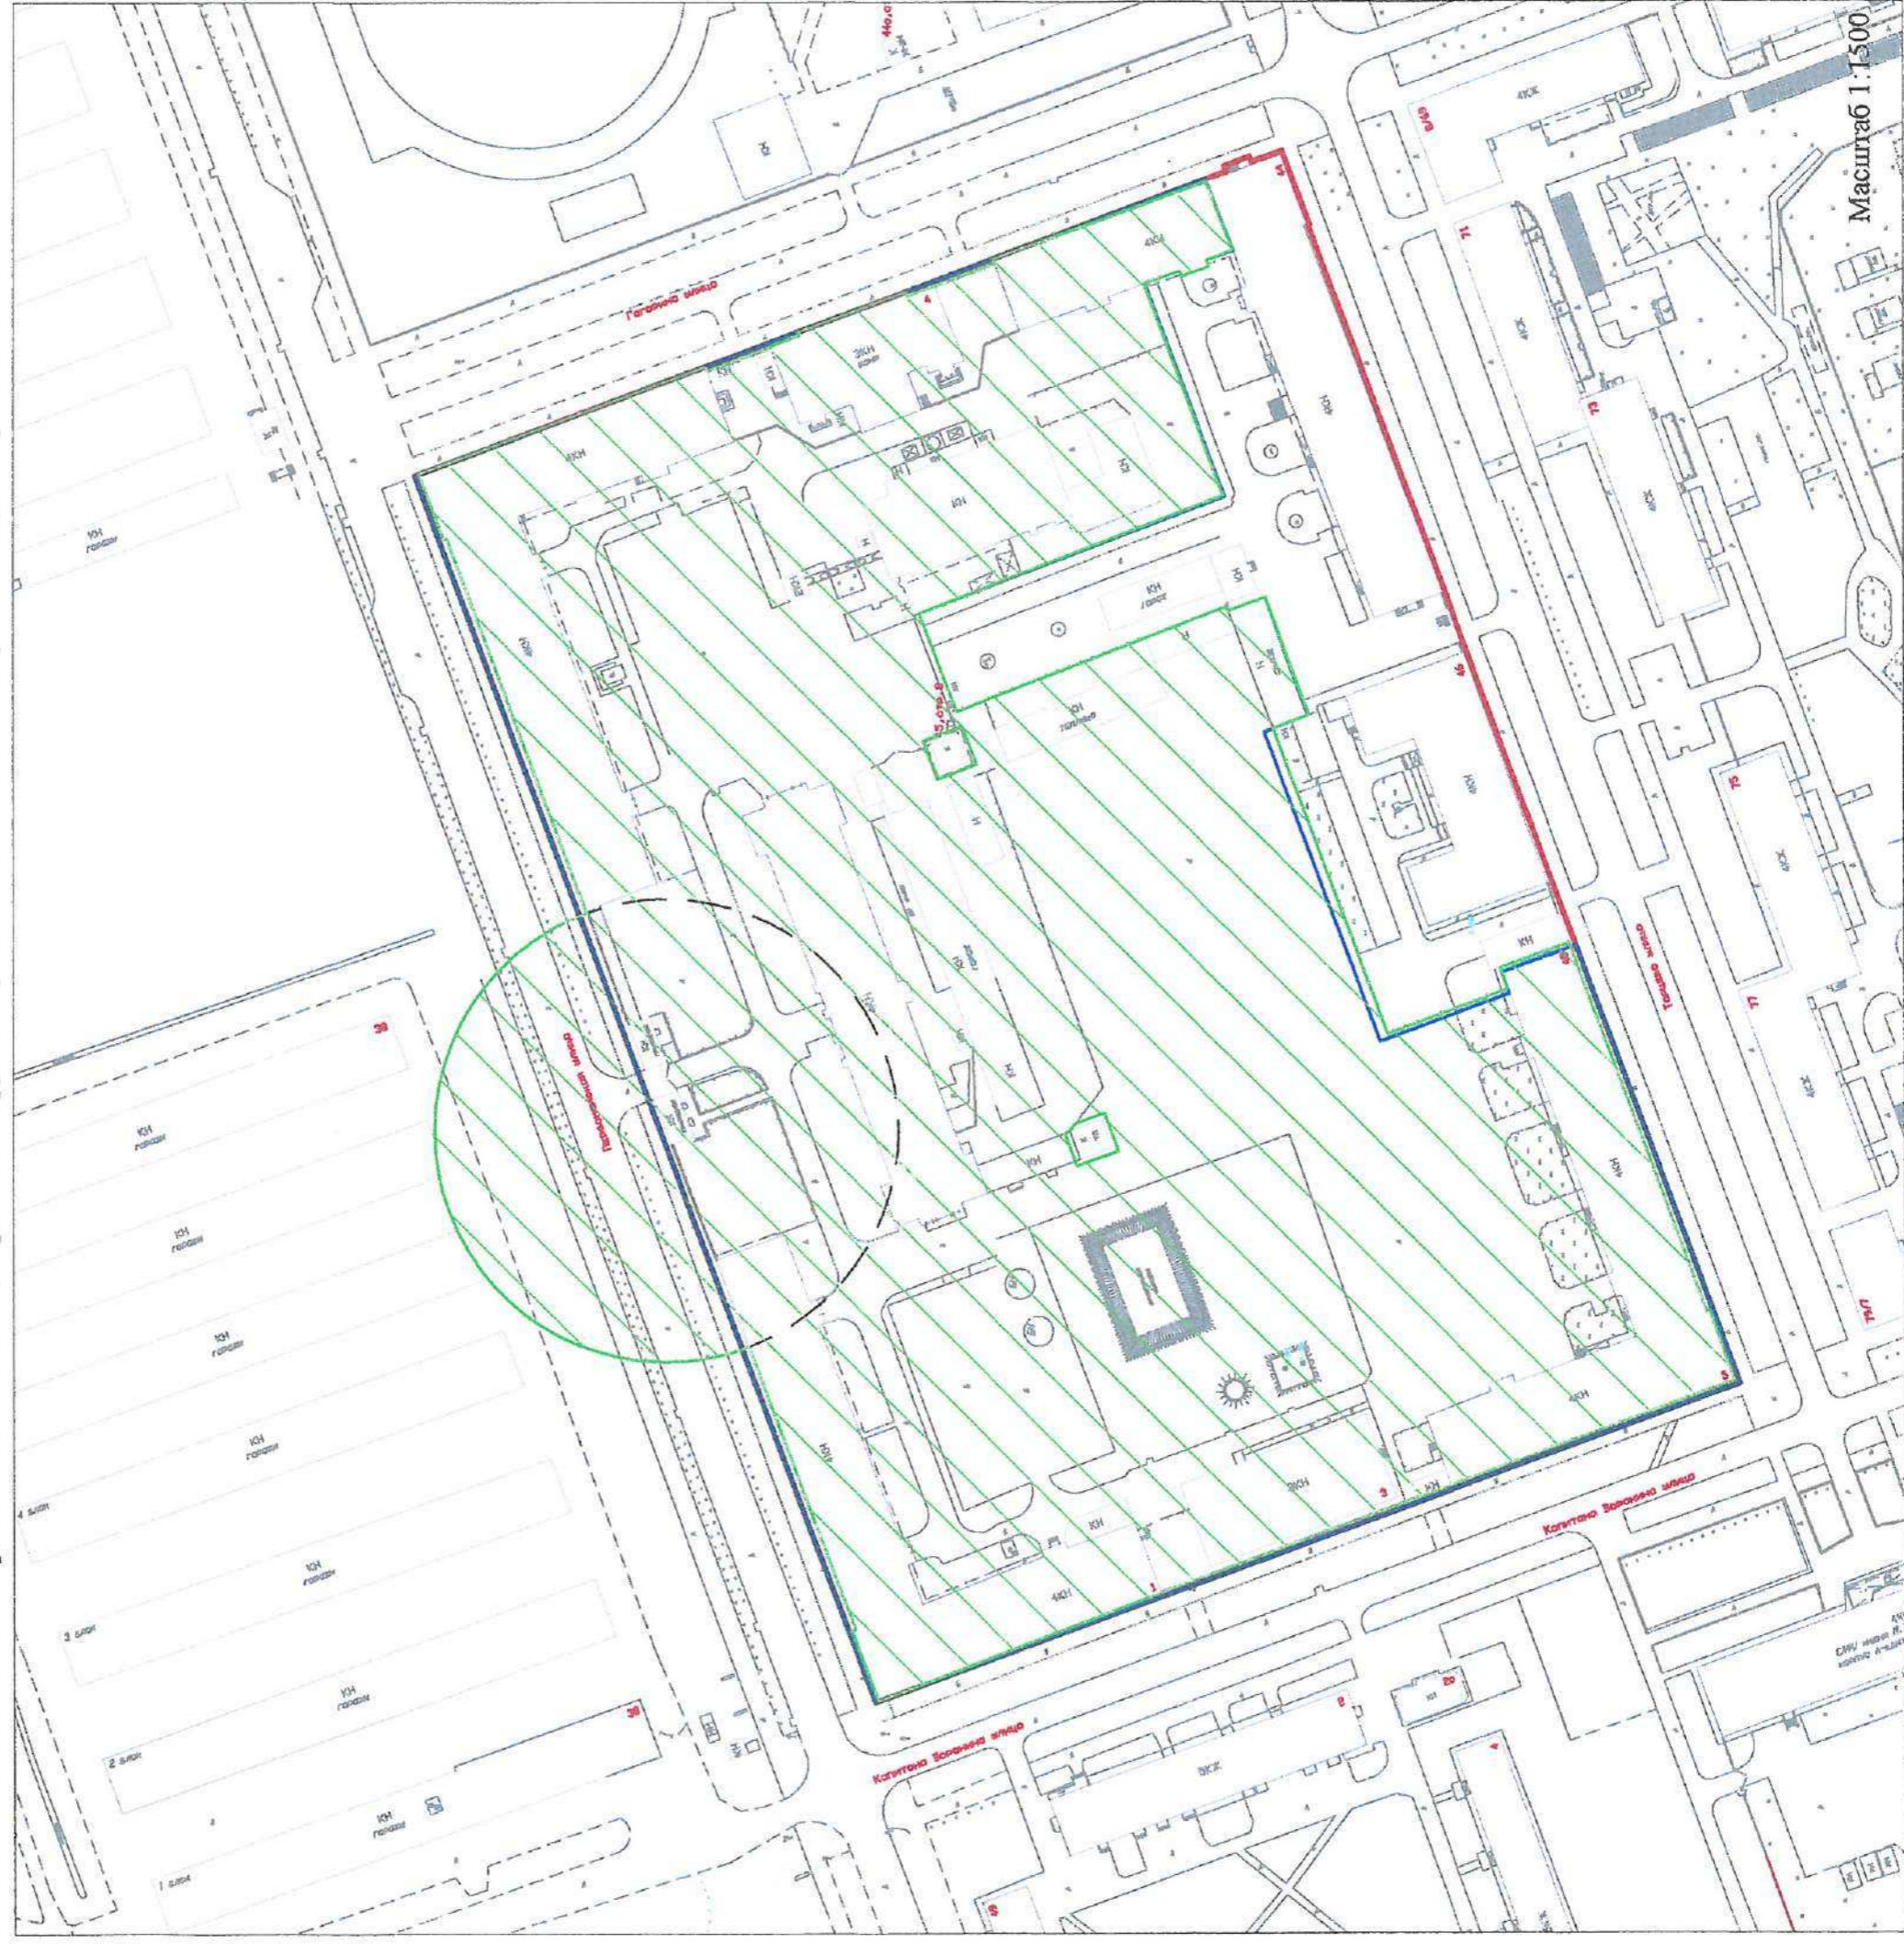

Условные обозначения:

- красные линии квартала;
- границы земельного участка;
- границы прилегающих территорий, в пределах которых не допускается розничная продажа алкогольной продукции и розничная продажа алкогольной продукции при оказании услуг общественного питания на территории муниципального образования «Северодвинск».


УТВЕРЖДЕНА
постановлением Администрации
Северодвинска
от 10.04.2018 № 129-ПД

Раздел 7. Схема 3.

Схема подготовлена в соответствии с Перечнем объектов, зданий, строений, сооружений и помещений, на прилегающих территориях к которым не допускается розничная продажа алкогольной продукции и розничная продажа алкогольной продукции при оказании услуг общественного питания на территории муниципального образования «Северодвинск», определенным постановлением Администрации Северодвинска

от _____ № _____

Объект: Войсковая часть 40105-А.
Местоположение объекта: Архангельская область, городской округ Северодвинск, 164500, г. Северодвинск, ул. Торцева, д. 46.

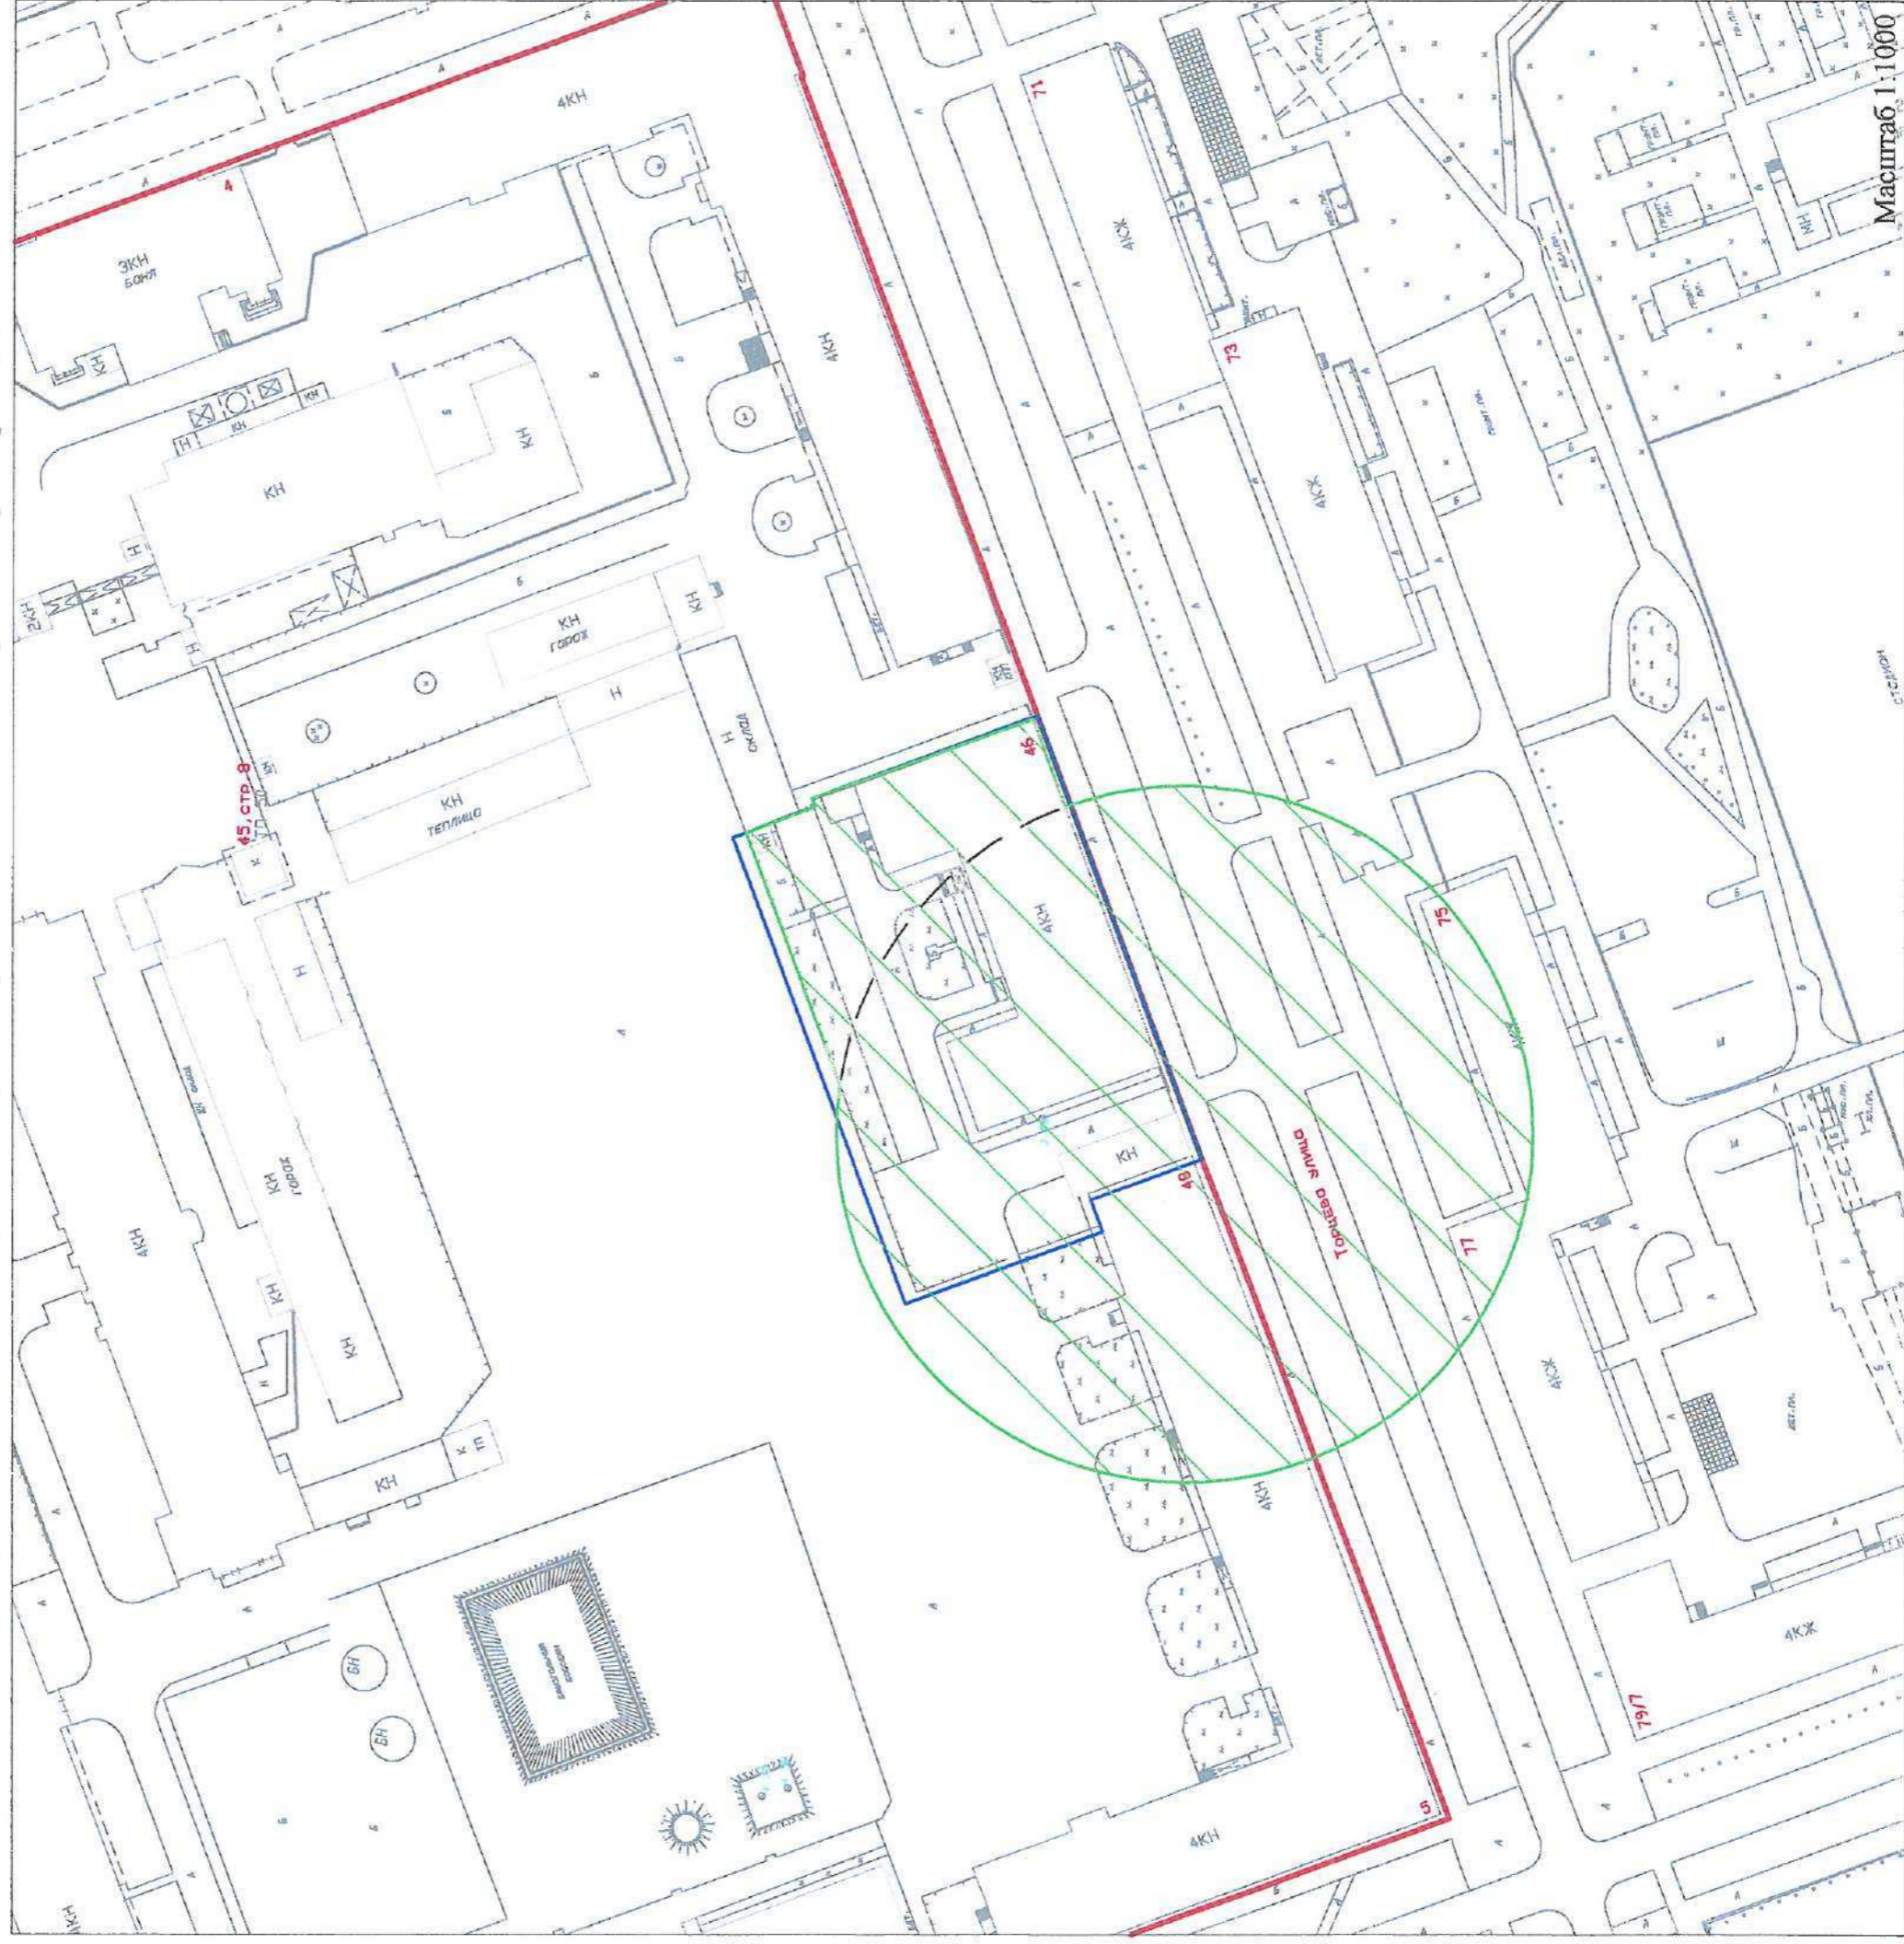

Условные обозначения:

— красные линии квартала;

— границы земельного участка;



- границы прилегающих территорий, в пределах которых не допускается розничная продажа алкогольной продукции и розничная продажа алкогольной продукции при оказании услуг общественного питания на территории муниципального образования «Северодвинск».

УТВЕРЖДЕНА
постановлением Администрации
Северодвинска
от 10.04.2018 № 129.120


Раздел 7. Схема 4.

Схема подготовлена в соответствии с Перечнем объектов, зданий, строений, сооружений и помещений, на прилегающих территориях к которым не допускается розничная продажа алкогольной продукции и розничная продажа алкогольной продукции при оказании услуг общественного питания на территории муниципального образования «Северодвинск», определенным постановлением Администрации Северодвинска

от _____ № _____

Объект: Войсковая часть 92485.

Местоположение объекта: Архангельская область, городской округ Северодвинск, 164500, г. Северодвинск, ул. Железнодорожная, д. 29Б.

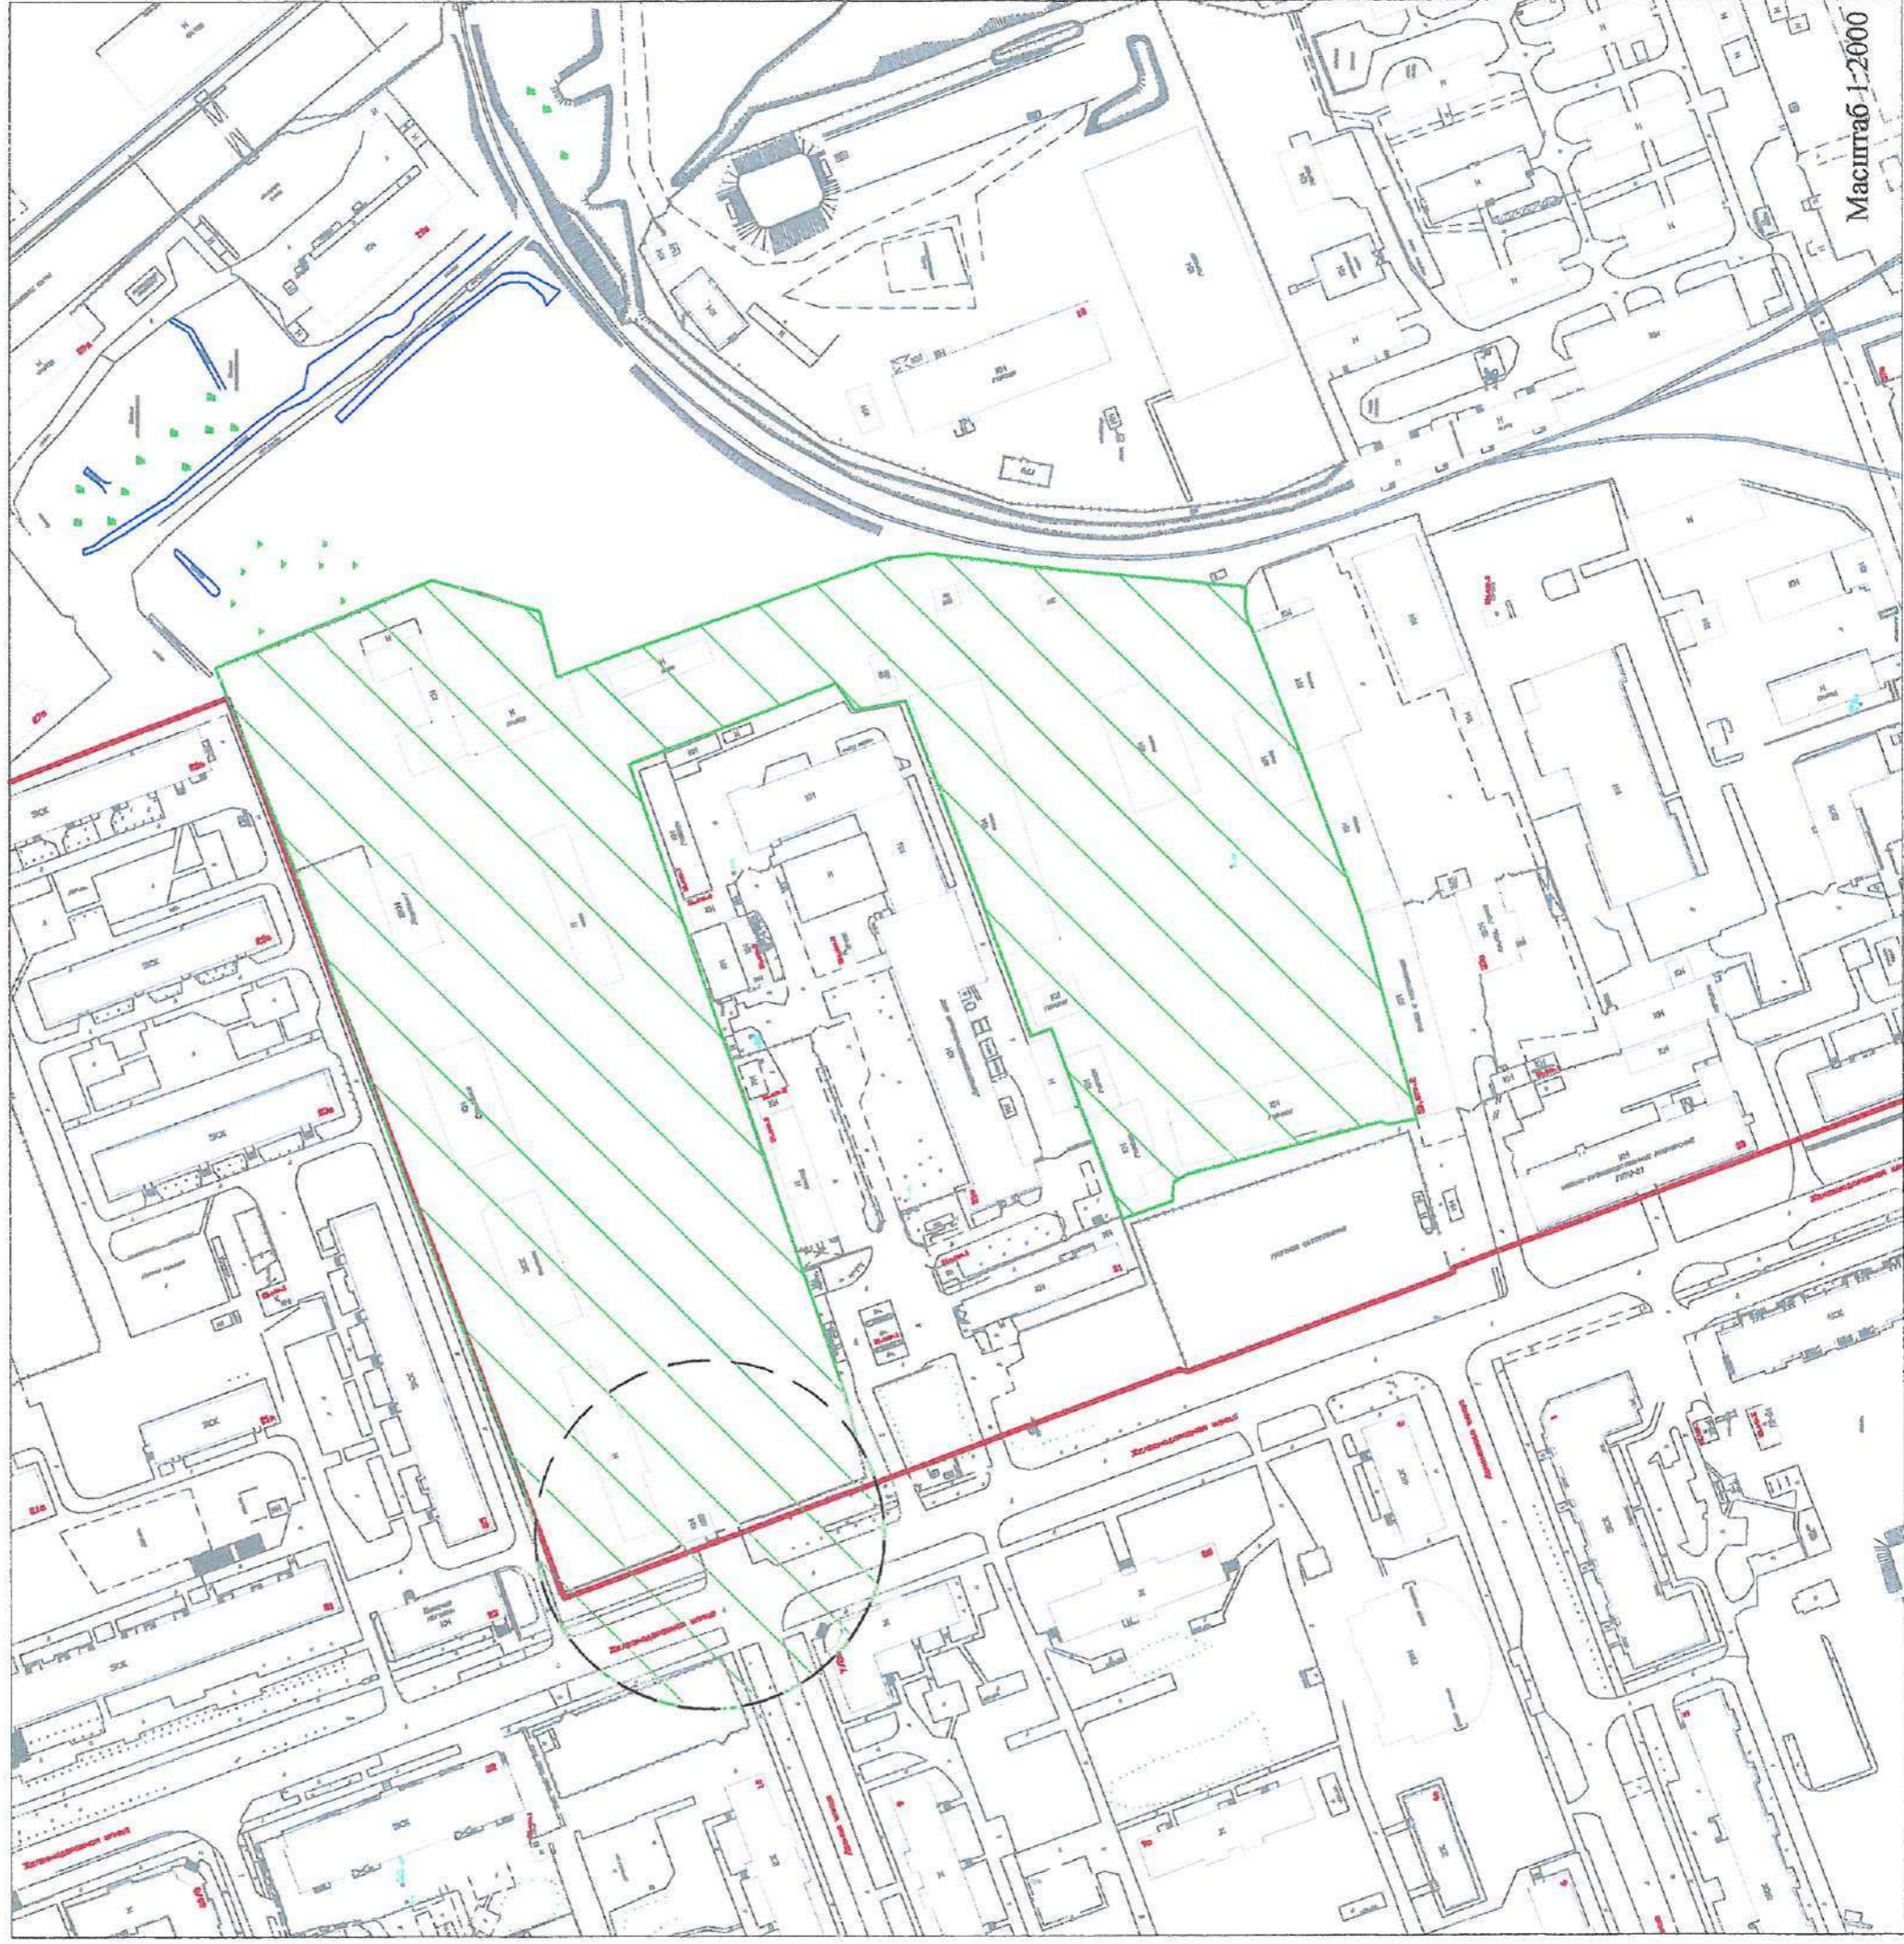

Условные обозначения:

— красные линии квартала,



- границы прилегающих территорий, в пределах которых не допускается розничная продажа алкогольной продукции и розничная продажа алкогольной продукции при оказании услуг общественного питания на территории муниципального образования «Северодвинск».

УТВЕРЖДЕНА
постановлением Администрации
Северодвинска
от 10.04.2018 № 119-10.


Раздел 7. Схема 5.

Схема подготовлена в соответствии с Перечнем объектов, зданий, строений, сооружений и помещений, на прилегающих территориях к которым не допускается розничная продажа алкогольной продукции и розничная продажа алкогольной продукции при оказании услуг общественного питания на территории муниципального образования «Северодвинск», определенным постановлением Администрации Северодвинска

от _____ № _____

Объект: Военная комендатура (гарнизон. 1 разряда).

Местоположение объекта: Архангельская область, городской округ Северодвинск, 164500, г. Северодвинск, Архангельское шоссе, д. 90.

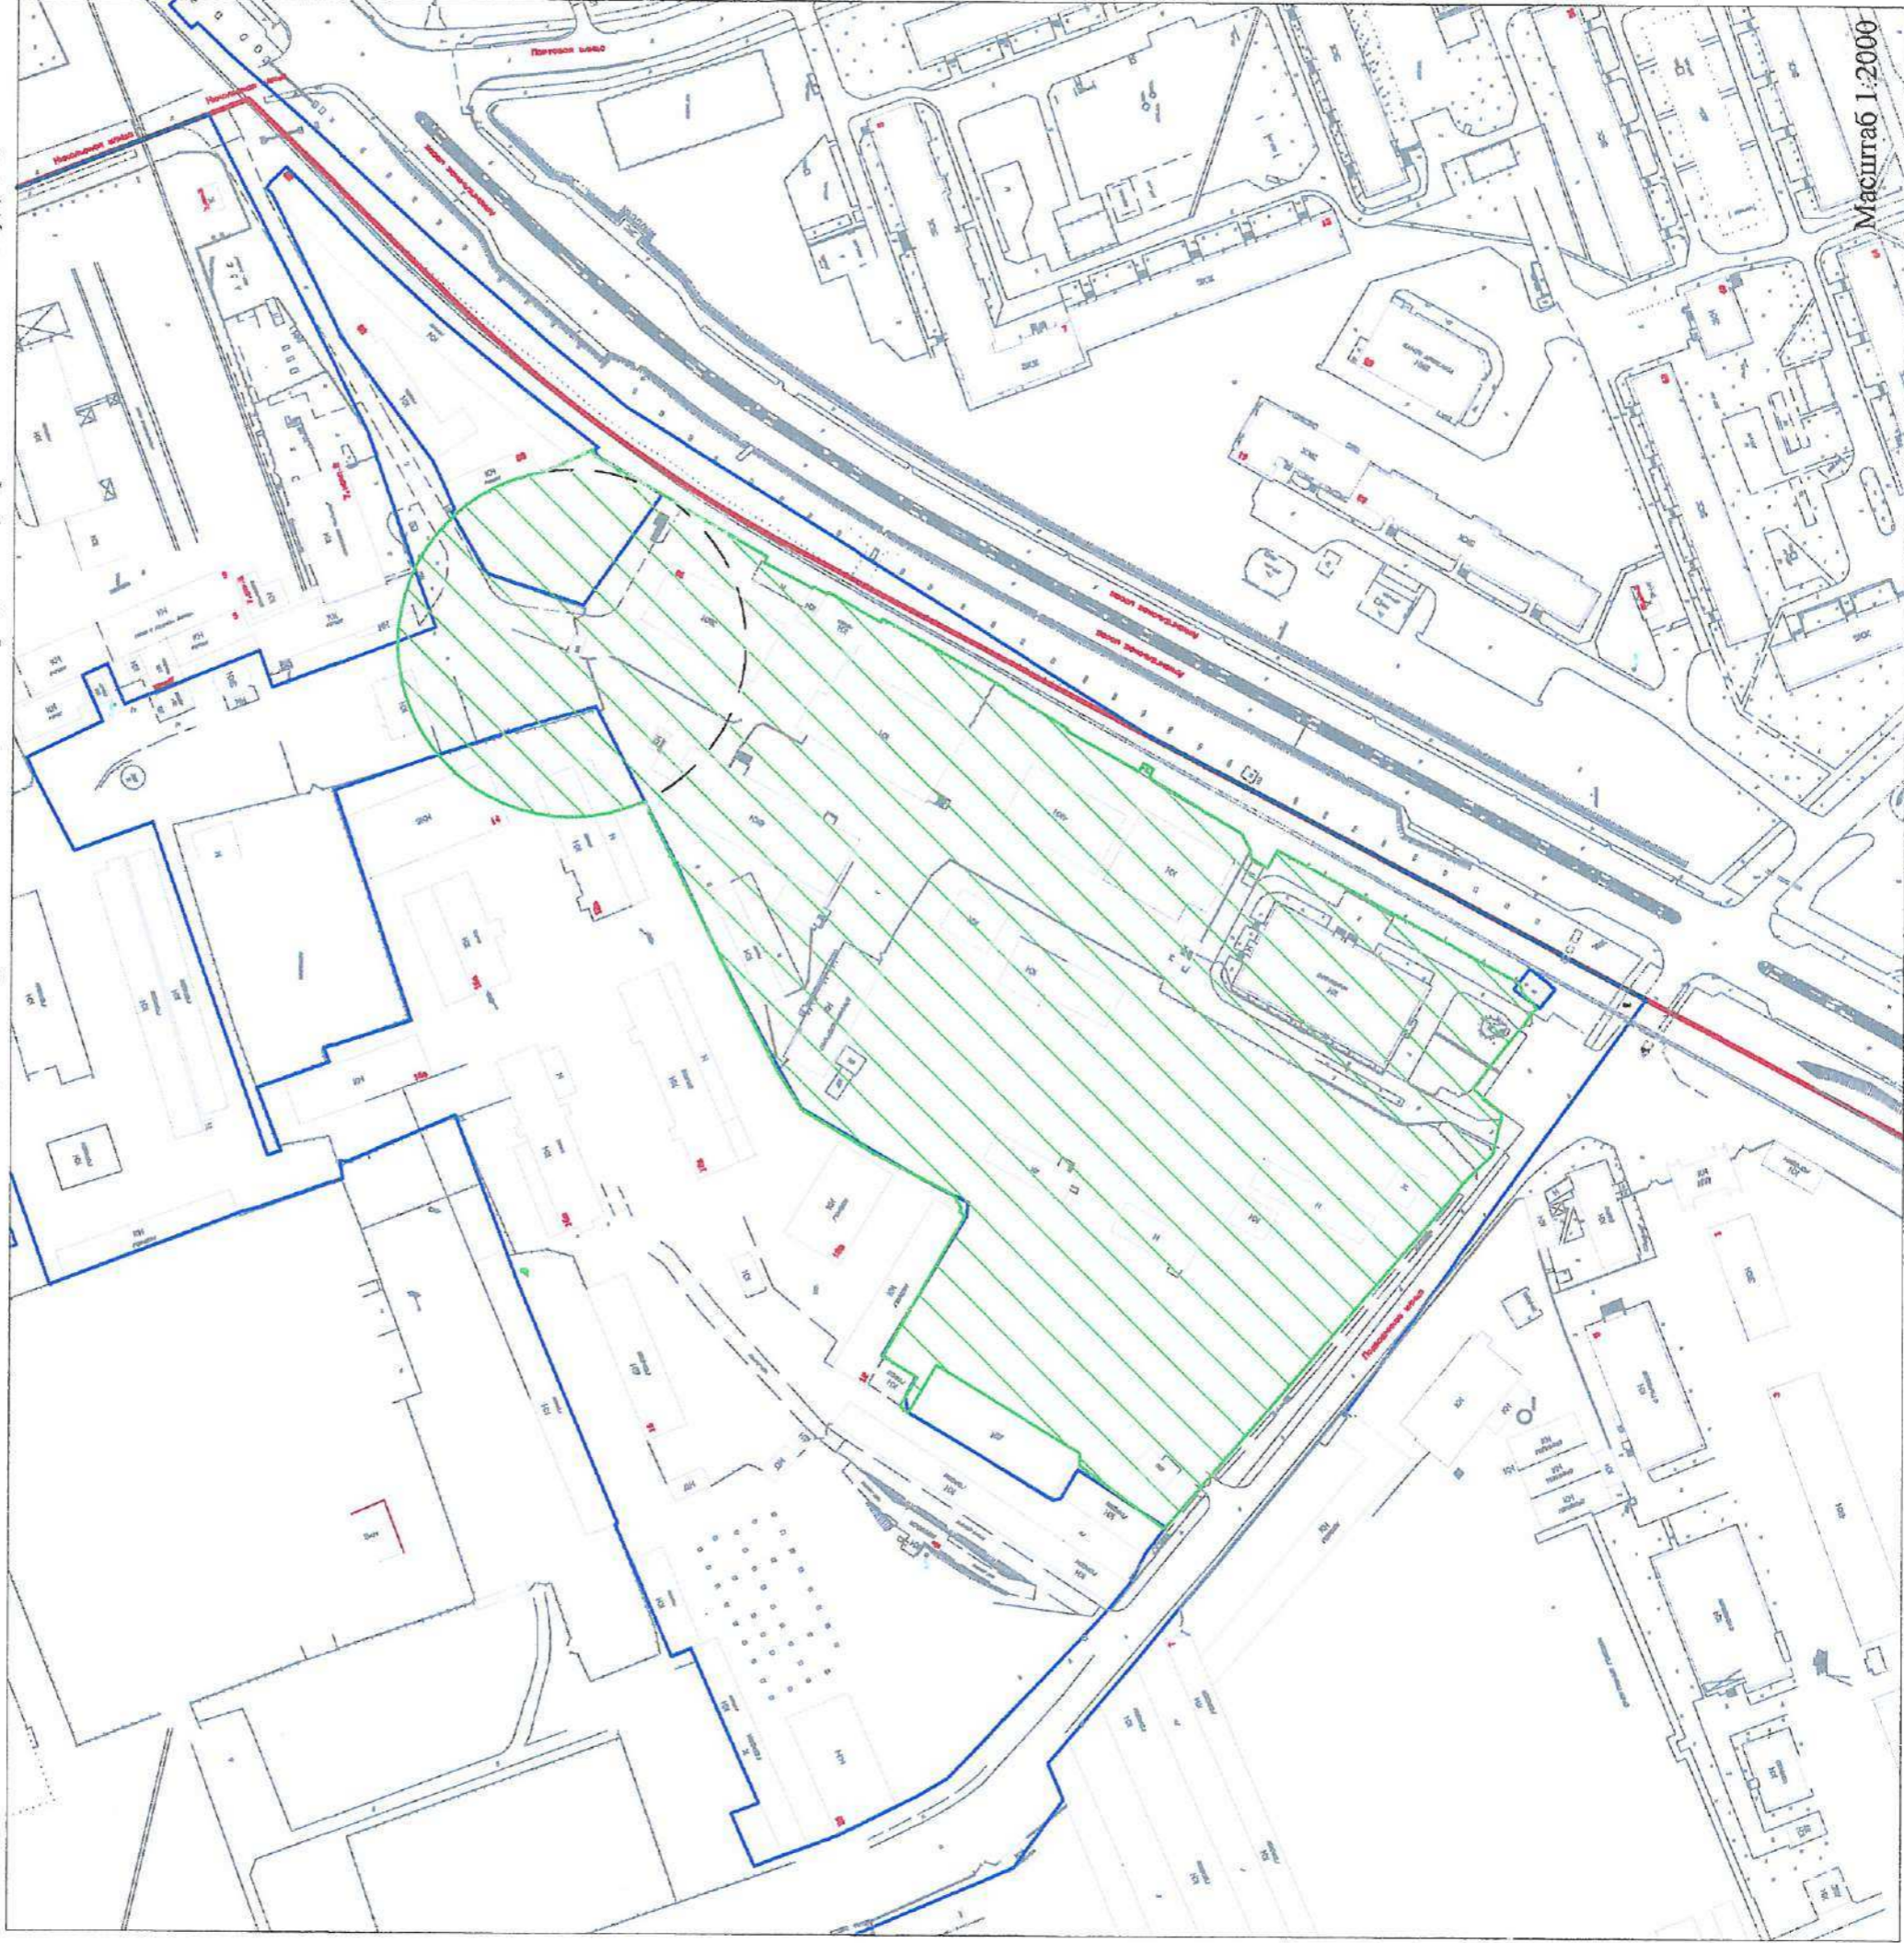

Условные обозначения:

— красные линии квартала;

— границы земельного участка;



- границы прилегающих территорий, в пределах которых не допускается розничная продажа алкогольной продукции и розничная продажа алкогольной продукции при оказании услуг общественного питания на территории муниципального образования «Северодвинск».

УТВЕРЖДЕНА
постановлением Администрации
Северодвинска
от 10.04.2018 № 129.120


Раздел 7. Схема 6.

Схема подготовлена в соответствии с Перечнем объектов, зданий, строений, сооружений и помещений, на прилегающих территориях к которым не допускается розничная продажа алкогольной продукции и розничная продажа алкогольной продукции при оказании услуг общественного питания на территории муниципального образования «Северодвинск», определенным постановлением Администрации Северодвинска

от _____ № _____

Объект: Войсковая часть 95420.

Местоположение объекта: Архангельская область, городской округ Северодвинск, 164500, г. Северодвинск, ул. Корабельная, д. 1.

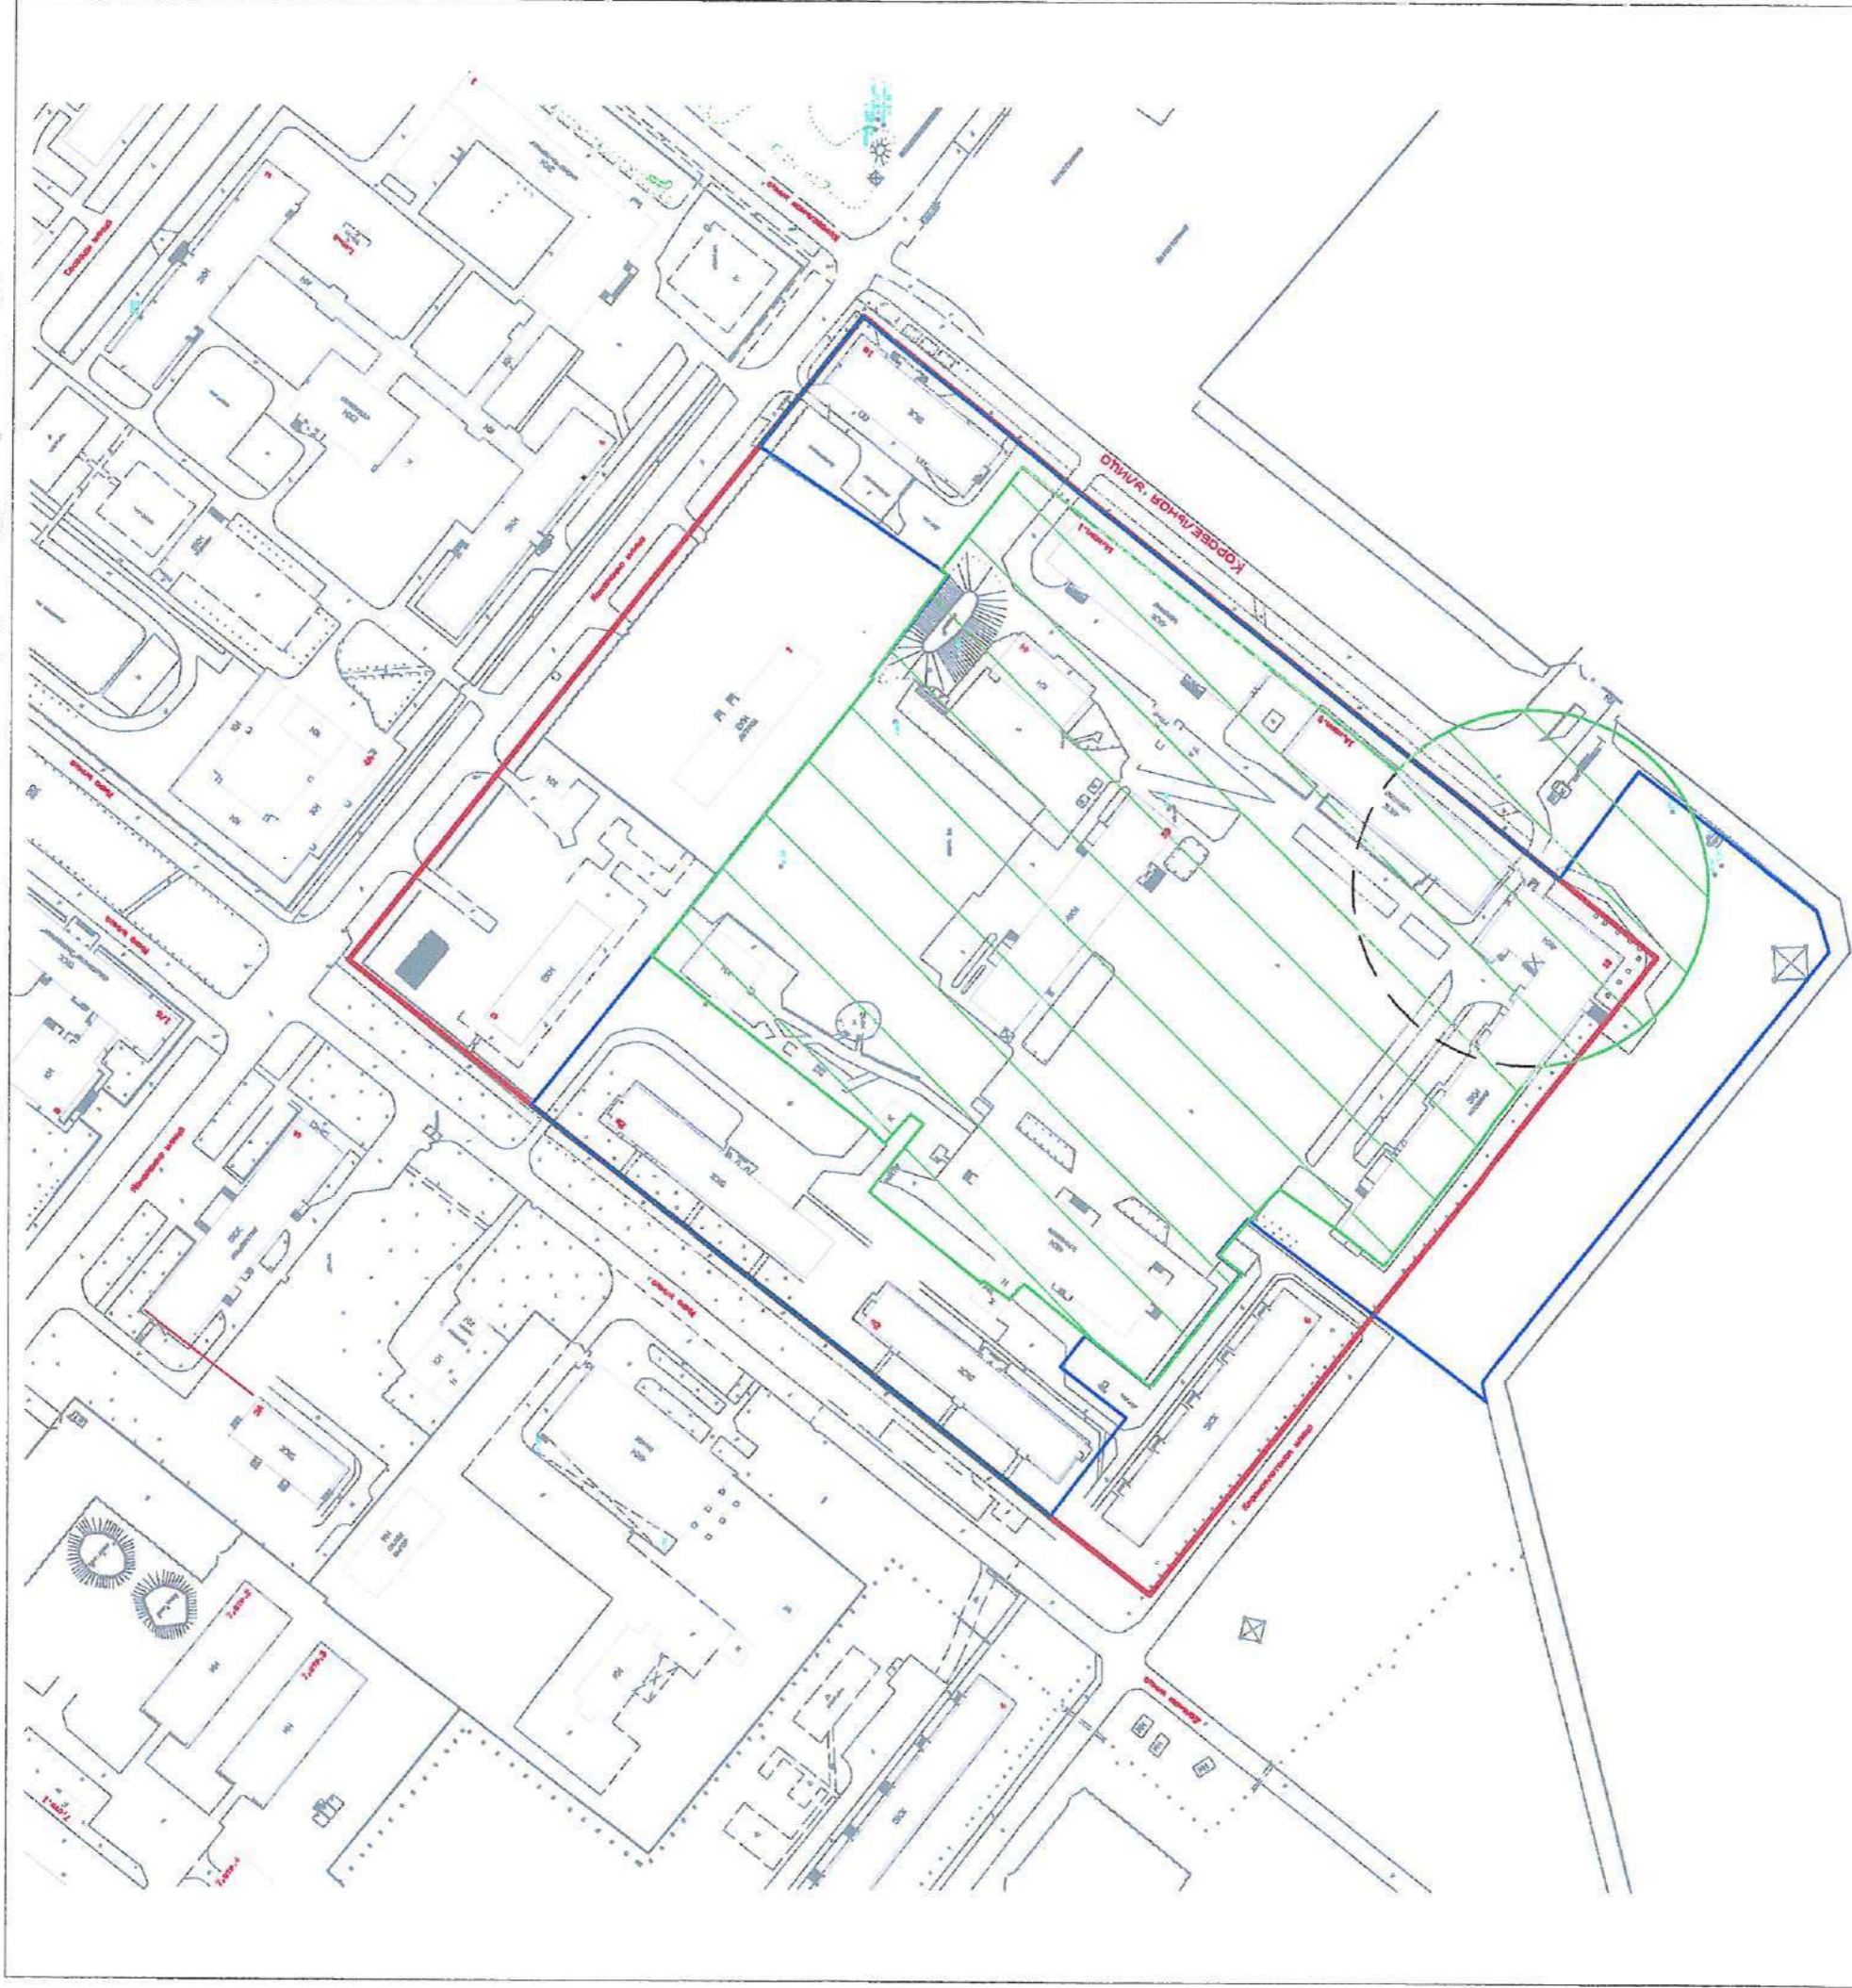

Масштаб 1:2000

Условные обозначения:

— красные линии квартала;

— границы земельного участка;



- границы прилегающих территорий, в пределах которых не допускается розничная продажа алкогольной продукции и розничная продажа алкогольной продукции при оказании услуг общественного питания на территории муниципального образования «Северодвинск».


УТВЕРЖДЕНА
 постановлением Администрации
 Северодвинска
 от 10.04.2018 № 129.120

Раздел 7. Схема 7.

Схема подготовлена в соответствии с Перечнем объектов, зданий, строений, сооружений и помещений, на прилегающих территориях к которым не допускается розничная продажа алкогольной продукции и розничная продажа алкогольной продукции при оказании услуг общественного питания на территории муниципального образования «Северодвинск», определенным постановлением Администрации Северодвинска

от _____ № _____

Объект: Войсковая часть 77360-Е.
 Местоположение объекта: Архангельская область, городской округ Северодвинск, 164500, г. Северодвинск, ул. Торцева, д. 46.

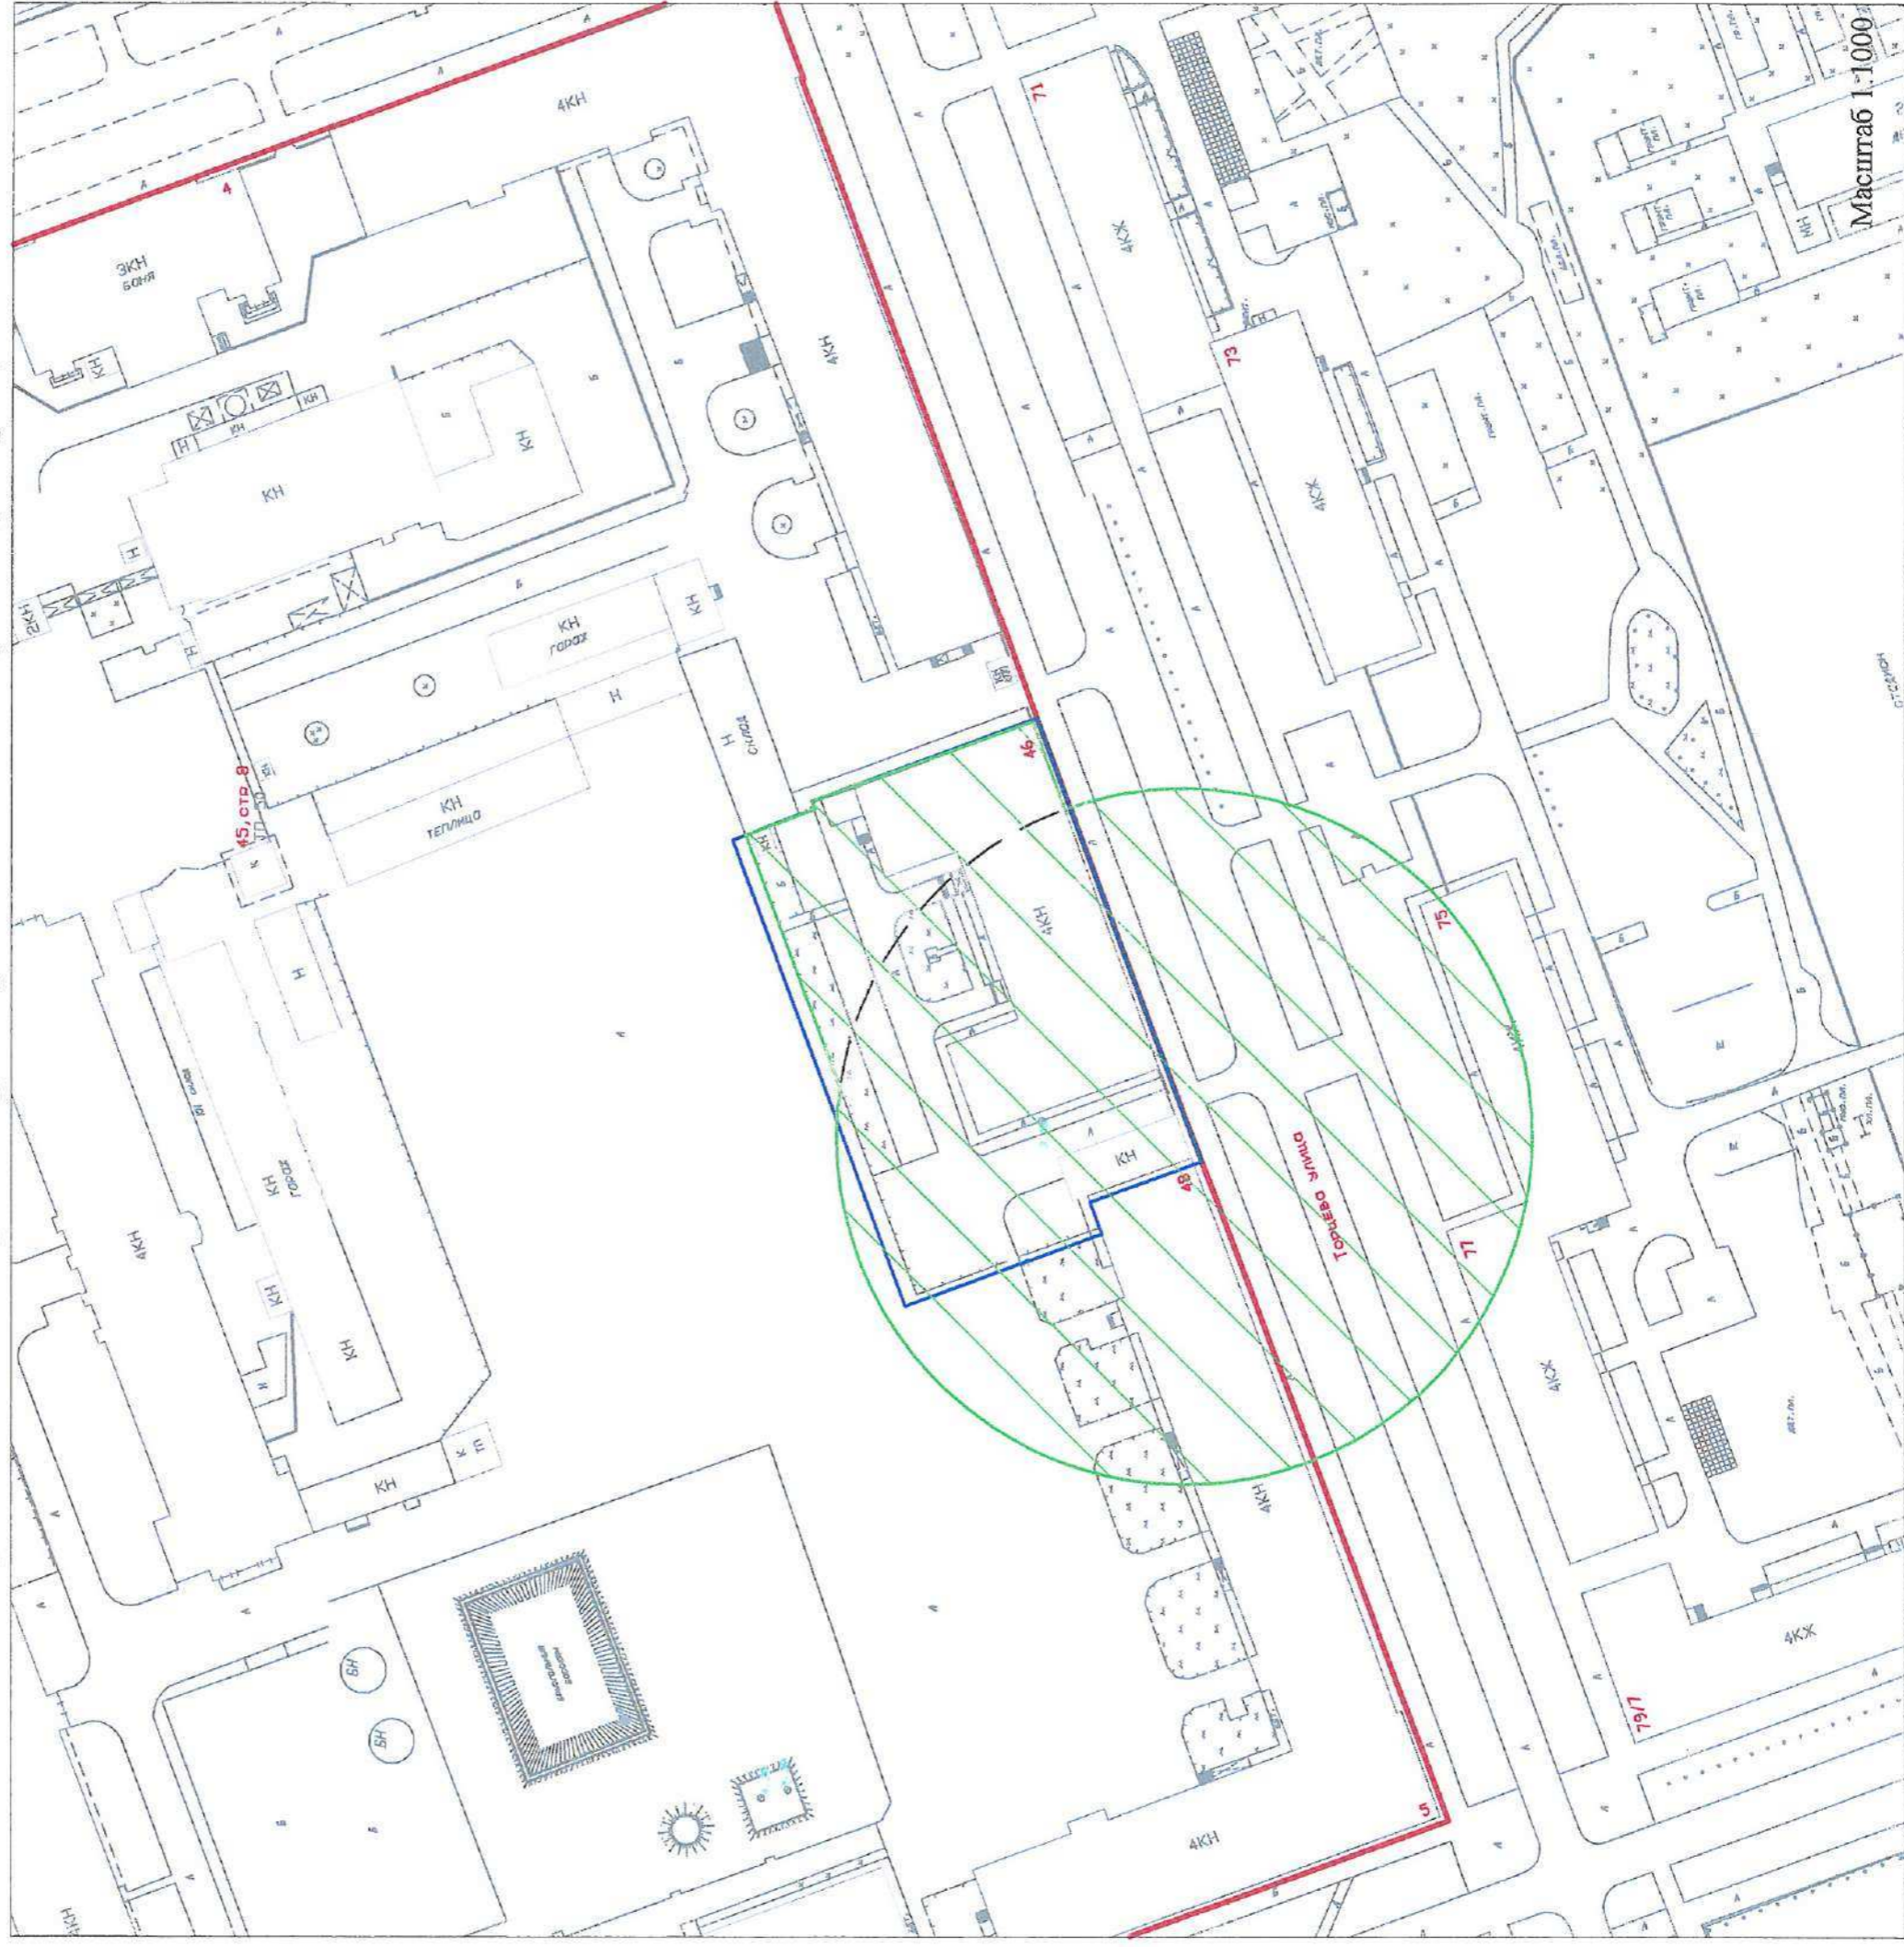

Условные обозначения:

— красные линии квартала;

— границы земельного участка;



- границы прилегающих территорий, в пределах которых не допускается розничная продажа алкогольной продукции и розничная продажа алкогольной продукции при оказании услуг общественного питания на территории муниципального образования «Северодвинск».

УТВЕРЖДЕНА
постановлением Администрации
Северодвинска
от 10.04.2018 № 129.00

Раздел 7. Схема 8.

Схема подготовлена в соответствии с Перечнем объектов, зданий, строений, сооружений и помещений, на прилегающих территориях к которым не допускается розничная продажа алкогольной продукции и розничная продажа алкогольной продукции при оказании услуг общественного питания на территории муниципального образования «Северодвинск», определенным постановлением Администрации Северодвинска

от _____ № _____

Объект: Войсковая часть 09703.

Местоположение объекта: Архангельская область, городской округ Северодвинск, 164500, г. Северодвинск, ул. Подводников, д. 3.



Условные обозначения:

— красные линии квартала;

— границы земельного участка;



- границы прилегающих территорий, в пределах которых не допускается розничная продажа алкогольной продукции и розничная продажа алкогольной продукции при оказании услуг общественного питания на территории муниципального образования «Северодвинск».

УТВЕРЖДЕНА
постановлением Администрации
Северодвинска
от 10.04.2018 № 119.120

Раздел 7. Схема 9.

Схема подготовлена в соответствии с Перечнем объектов, зданий, строений, сооружений и помещений, на прилегающих территориях к которым не допускается розничная продажа алкогольной продукции и розничная продажа алкогольной продукции при оказании услуг общественного питания на территории муниципального образования «Северодвинск», определенным постановлением Администрации Северодвинска

от _____ № _____

Объект: Войсковая часть 95005.

Местоположение объекта: Архангельская область, городской округ Северодвинск, 164500, г. Северодвинск, причал № 1.



Условные обозначения:

- красные линии квартала;
- границы земельного участка;



- границы прилегающих территорий, в пределах которых не допускается розничная продажа алкогольной продукции и розничная продажа алкогольной продукции при оказании услуг общественного питания на территории муниципального образования «Северодвинск».

УТВЕРЖДЕНА
постановлением Администрации
Северодвинска
от 10.04.2018 № 189-ПД

Раздел 7. Схема 10.

Схема подготовлена в соответствии с Перечнем объектов, зданий, строений, сооружений и помещений, на прилегающих территориях к которым не допускается розничная продажа алкогольной продукции и розничная продажа алкогольной продукции при оказании услуг общественного питания на территории муниципального образования «Северодвинск», определенным постановлением Администрации Северодвинска

от _____ № _____

Объект: 256 военная автомобильная инспекция (территориальная).

Местоположение объекта: Архангельская область, городской округ Северодвинск, ул. Железнодорожная, д. 35А (6 военный городок, здание инв. № 33).



Условные обозначения:

— красные линии квартала;

— границы земельного участка;

— границы прилегающих территорий, в пределах которых не допускается розничная продажа алкогольной продукции и розничная продажа алкогольной продукции при оказании услуг общественного питания на территории муниципального образования «Северодвинск».

Масштаб 1:1500

УТВЕРЖДЕНА
постановлением Администрации
Северодвинска
от 10.04.2016 № 199.102


Раздел 7. Схема 11.

Схема подготовлена в соответствии с Перечнем объектов, зданий, строений, сооружений и помещений, на прилегающих территориях к которым не допускается розничная продажа алкогольной продукции и розничная продажа алкогольной продукции при оказании услуг общественного питания на территории муниципального образования «Северодвинск», определенным постановлением Администрации Северодвинска

от _____ № _____

Объект: Войсковая часть 31376.

Местоположение объекта: Архангельская область, городской округ Северодвинск, п-ов Б. Чайный, пр. Чайный, 31.

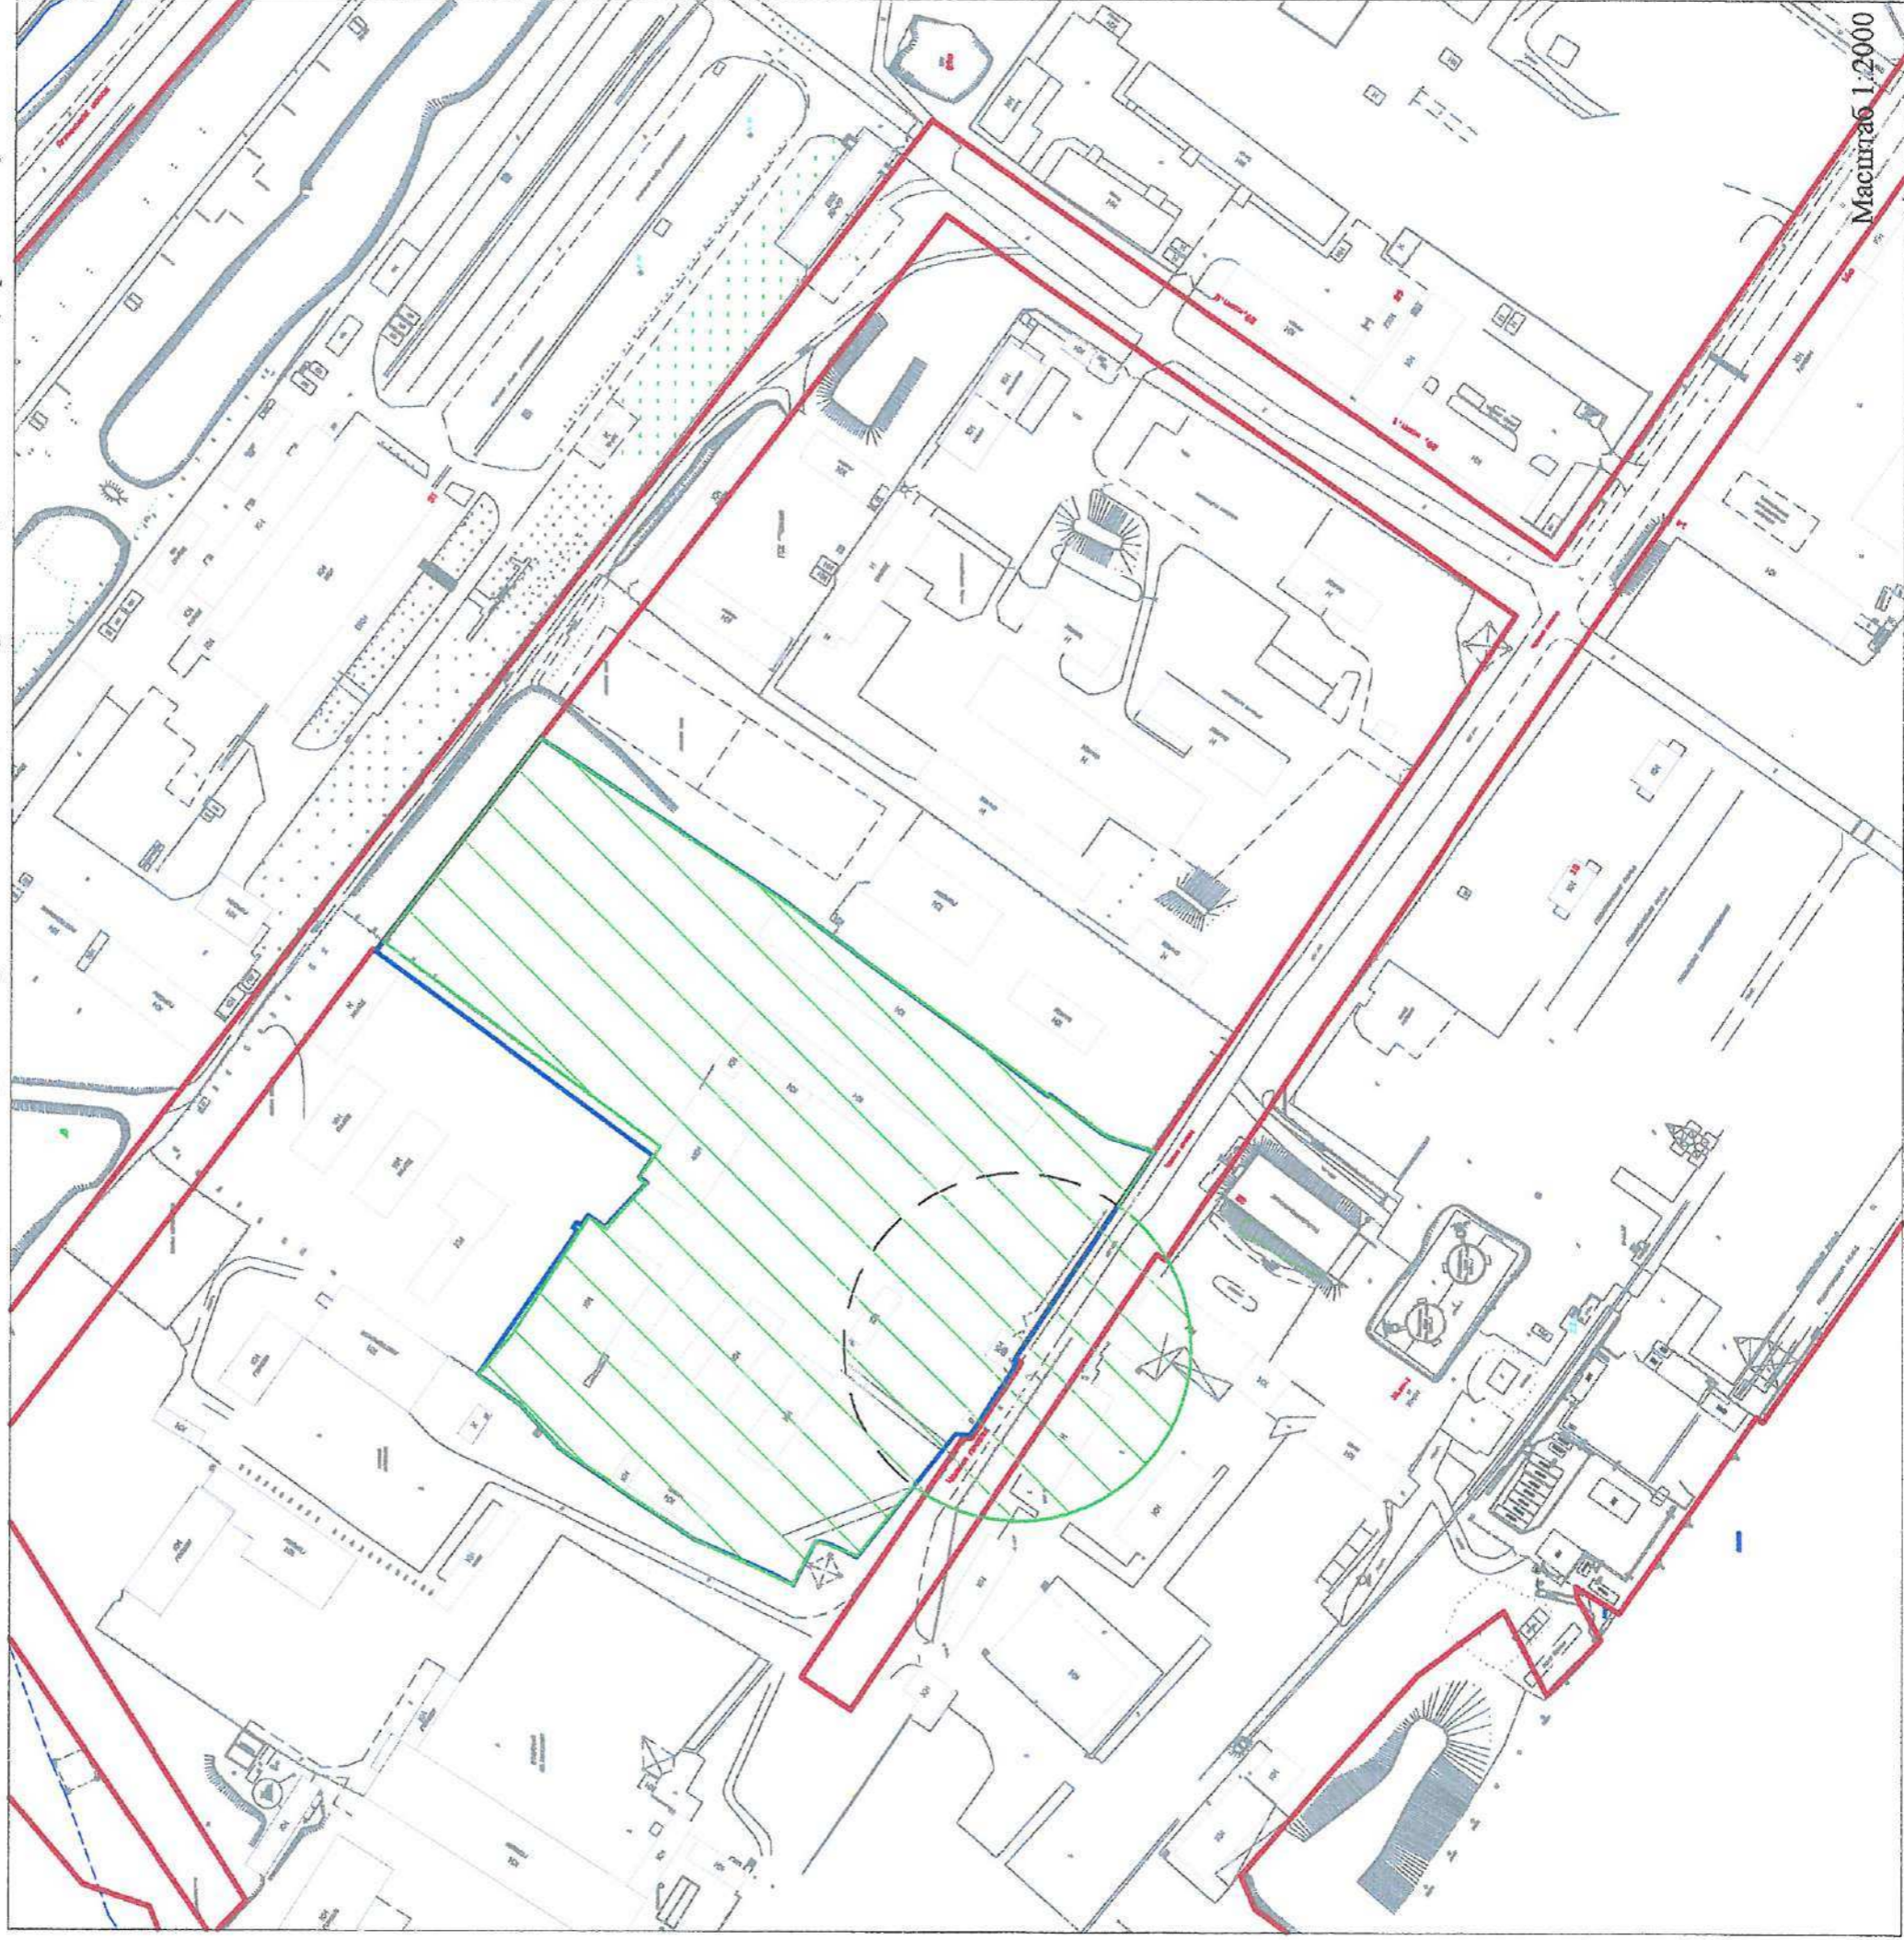

Условные обозначения:

— красные линии квартала;

— границы земельного участка;



- границы прилегающих территорий, в пределах которых не допускается розничная продажа алкогольной продукции и розничная продажа алкогольной продукции при оказании услуг общественного питания на территории муниципального образования «Северодвинск».

УТВЕРЖДЕНА
постановлением Администрации
Северодвинска
от 10.04.2018 № 129-ПД

Раздел 7. Схема 12.

Схема подготовлена в соответствии с Перечнем объектов, зданий, строений, сооружений и помещений, на прилегающих территориях к которым не допускается розничная продажа алкогольной продукции и розничная продажа алкогольной продукции при оказании услуг общественного питания на территории муниципального образования «Северодвинск», определенным постановлением Администрации Северодвинска

от _____ № _____

Объект: Отдел ВК АО по г. Северодвинску.

Местоположение объекта: Архангельская область, городской округ Северодвинск, пр. Беломорский, д. 23/13.



Условные обозначения:

— красные линии квартала;



- границы прилегающих территорий, в пределах которых не допускается розничная продажа алкогольной продукции и розничная продажа алкогольной продукции при оказании услуг общественного питания на территории муниципального образования «Северодвинск».

УТВЕРЖДЕНА
постановлением Администрации
Северодвинска
от 10.04.2018 № 129.120


Раздел 7. Схема 13.

Схема подготовлена в соответствии с Перечнем объектов, зданий, строений, сооружений и помещений, на прилегающих территориях к которым не допускается розничная продажа алкогольной продукции и розничная продажа алкогольной продукции при оказании услуг общественного питания на территории муниципального образования «Северодвинск», определенным постановлением Администрации Северодвинска

от _____ № _____

Объект: Войсковая часть 20458.

Местоположение объекта: Архангельская область, городской округ Северодвинск, 164500, г. Северодвинск, 19 ВГ, ул. Никольская, д. 10.

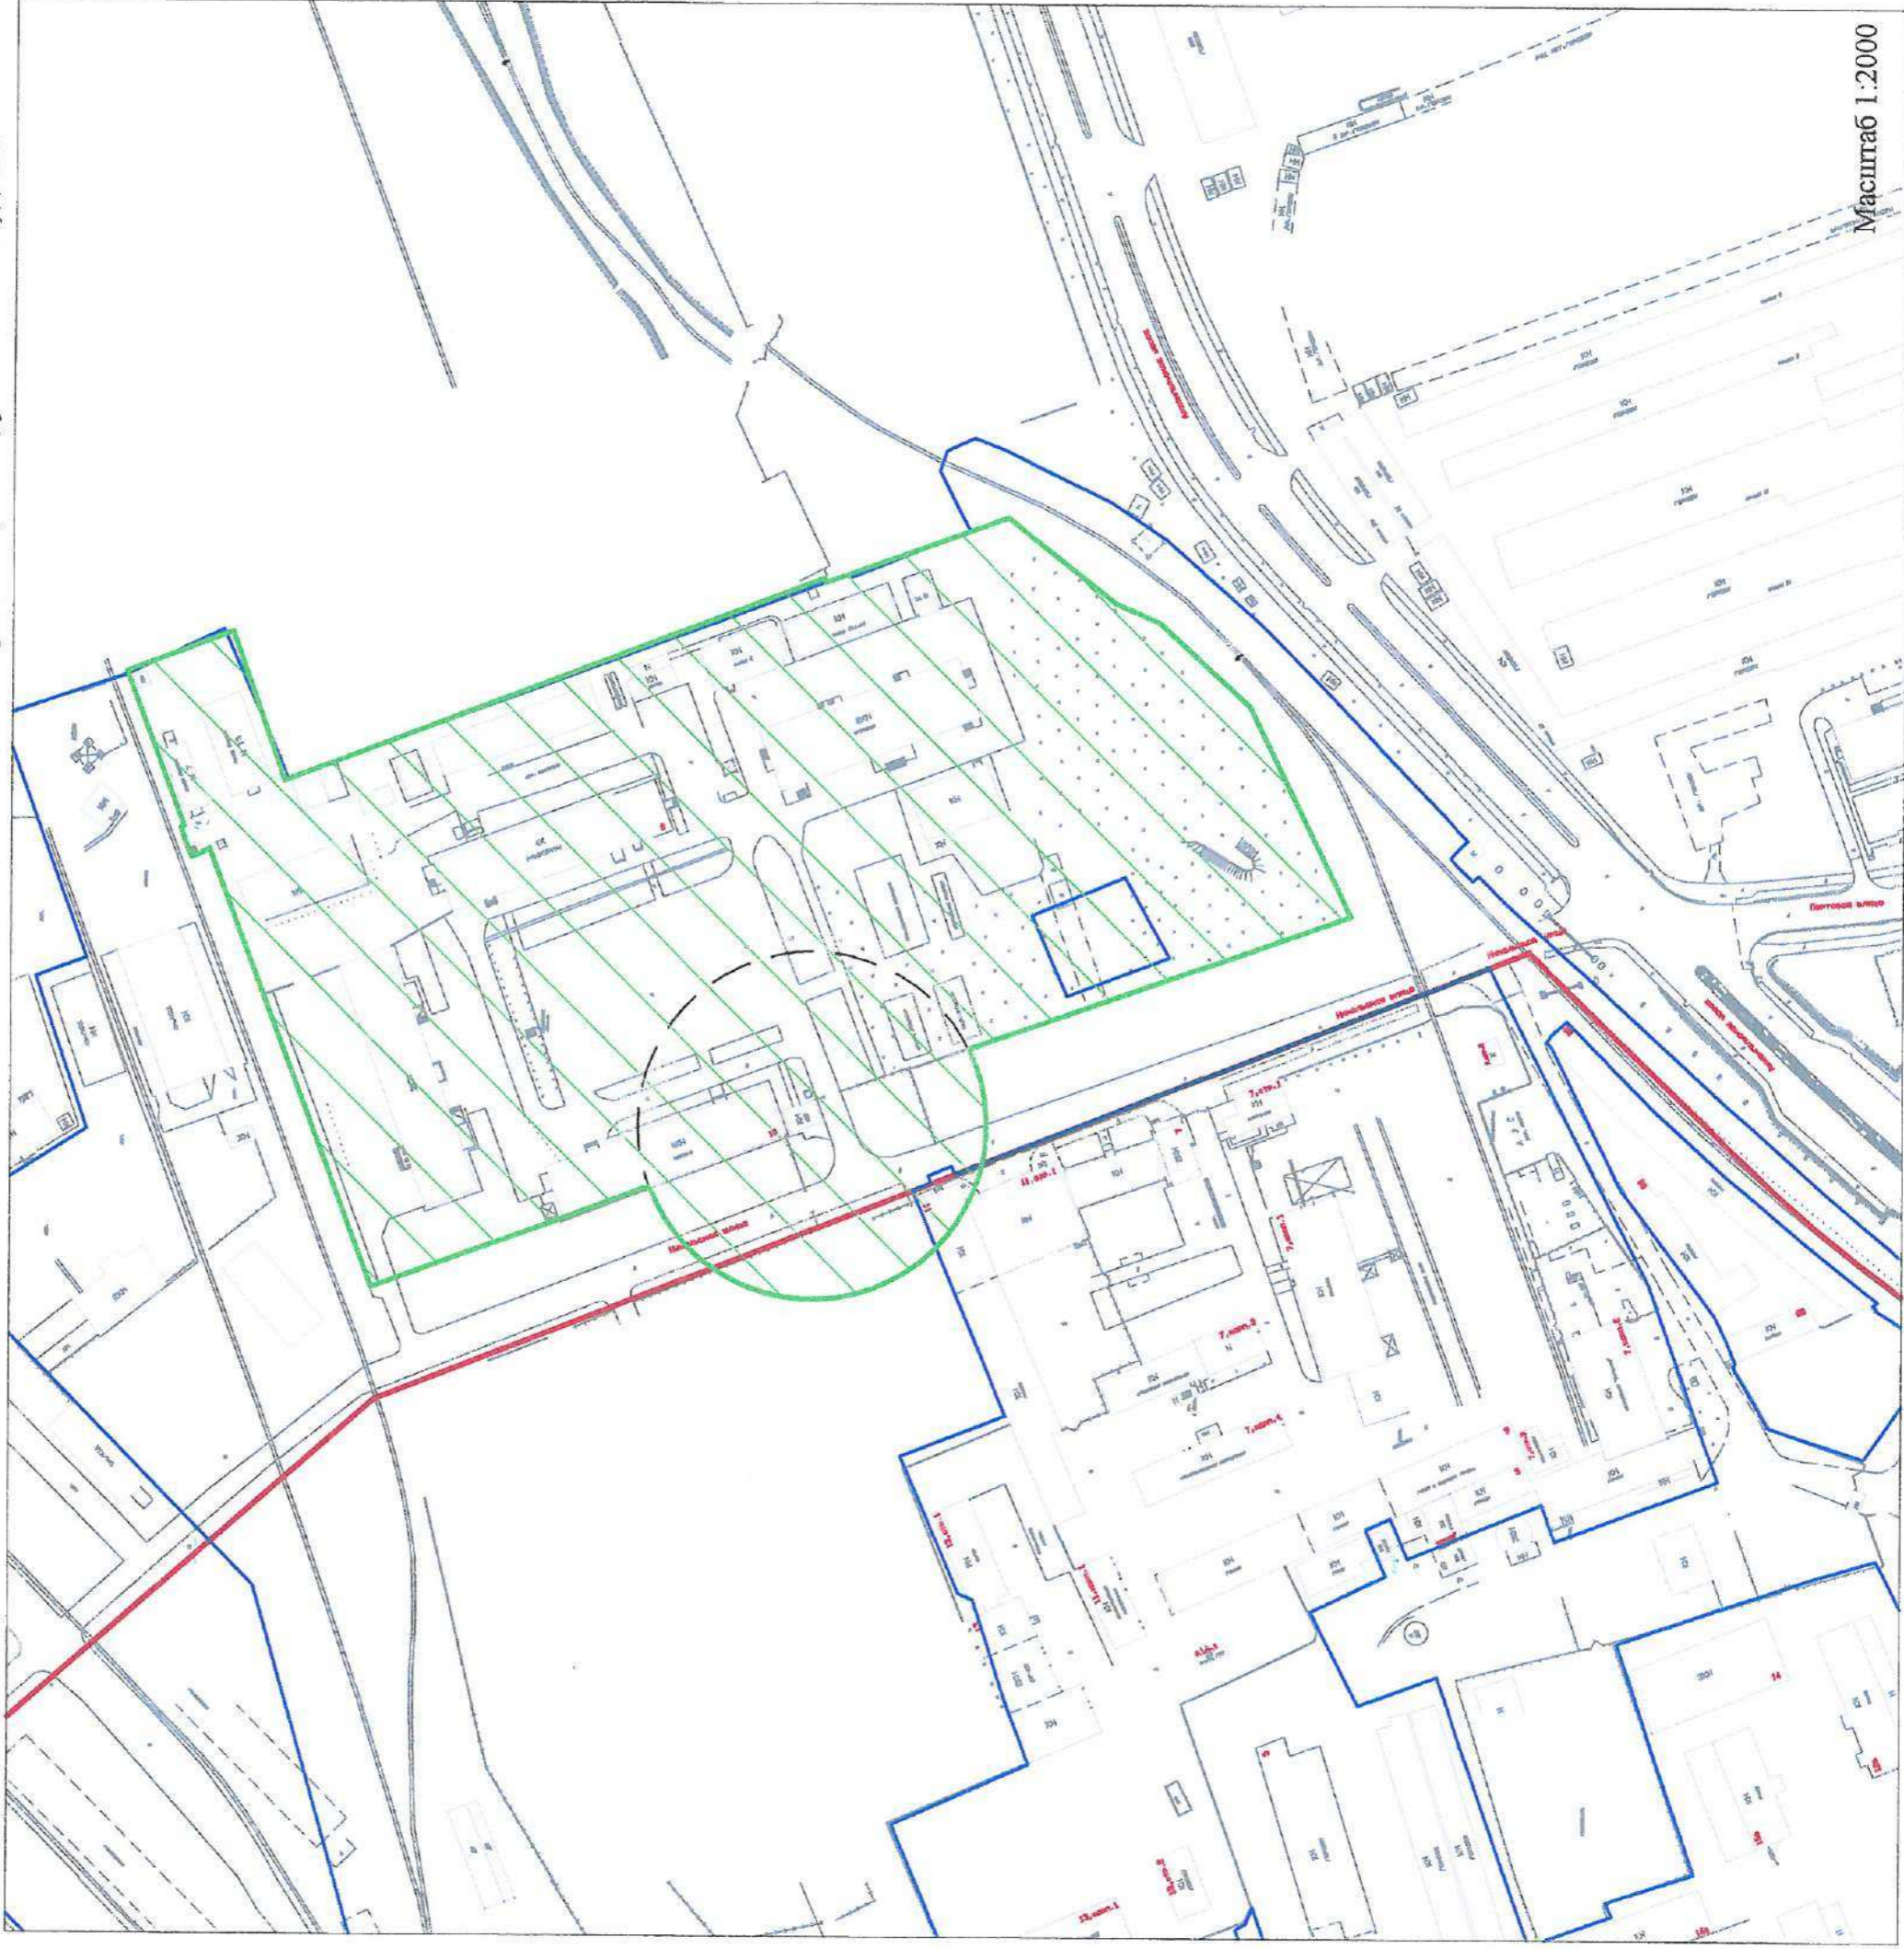

Условные обозначения:

— красные линии квартала;

— границы земельного участка;



- границы прилегающих территорий, в пределах которых не допускается розничная продажа алкогольной продукции и розничная продажа алкогольной продукции при оказании услуг общественного питания на территории муниципального образования «Северодвинск».


УТВЕРЖДЕНА
постановлением Администрации
Северодвинска
от 10 04 2018 № 129.120

Раздел 7. Схема 14.

Схема подготовлена в соответствии с Перечнем объектов, зданий, строений, сооружений и помещений, на прилегающих территориях к которым не допускается розничная продажа алкогольной продукции и розничная продажа алкогольной продукции при оказании услуг общественного питания на территории муниципального образования «Северодвинск», определенным постановлением Администрации Северодвинска

от _____ № _____

Объект: Войсковая часть 30848.
Местоположение объекта: Архангельская область, городской округ Северодвинск, 164500, г. Северодвинск.

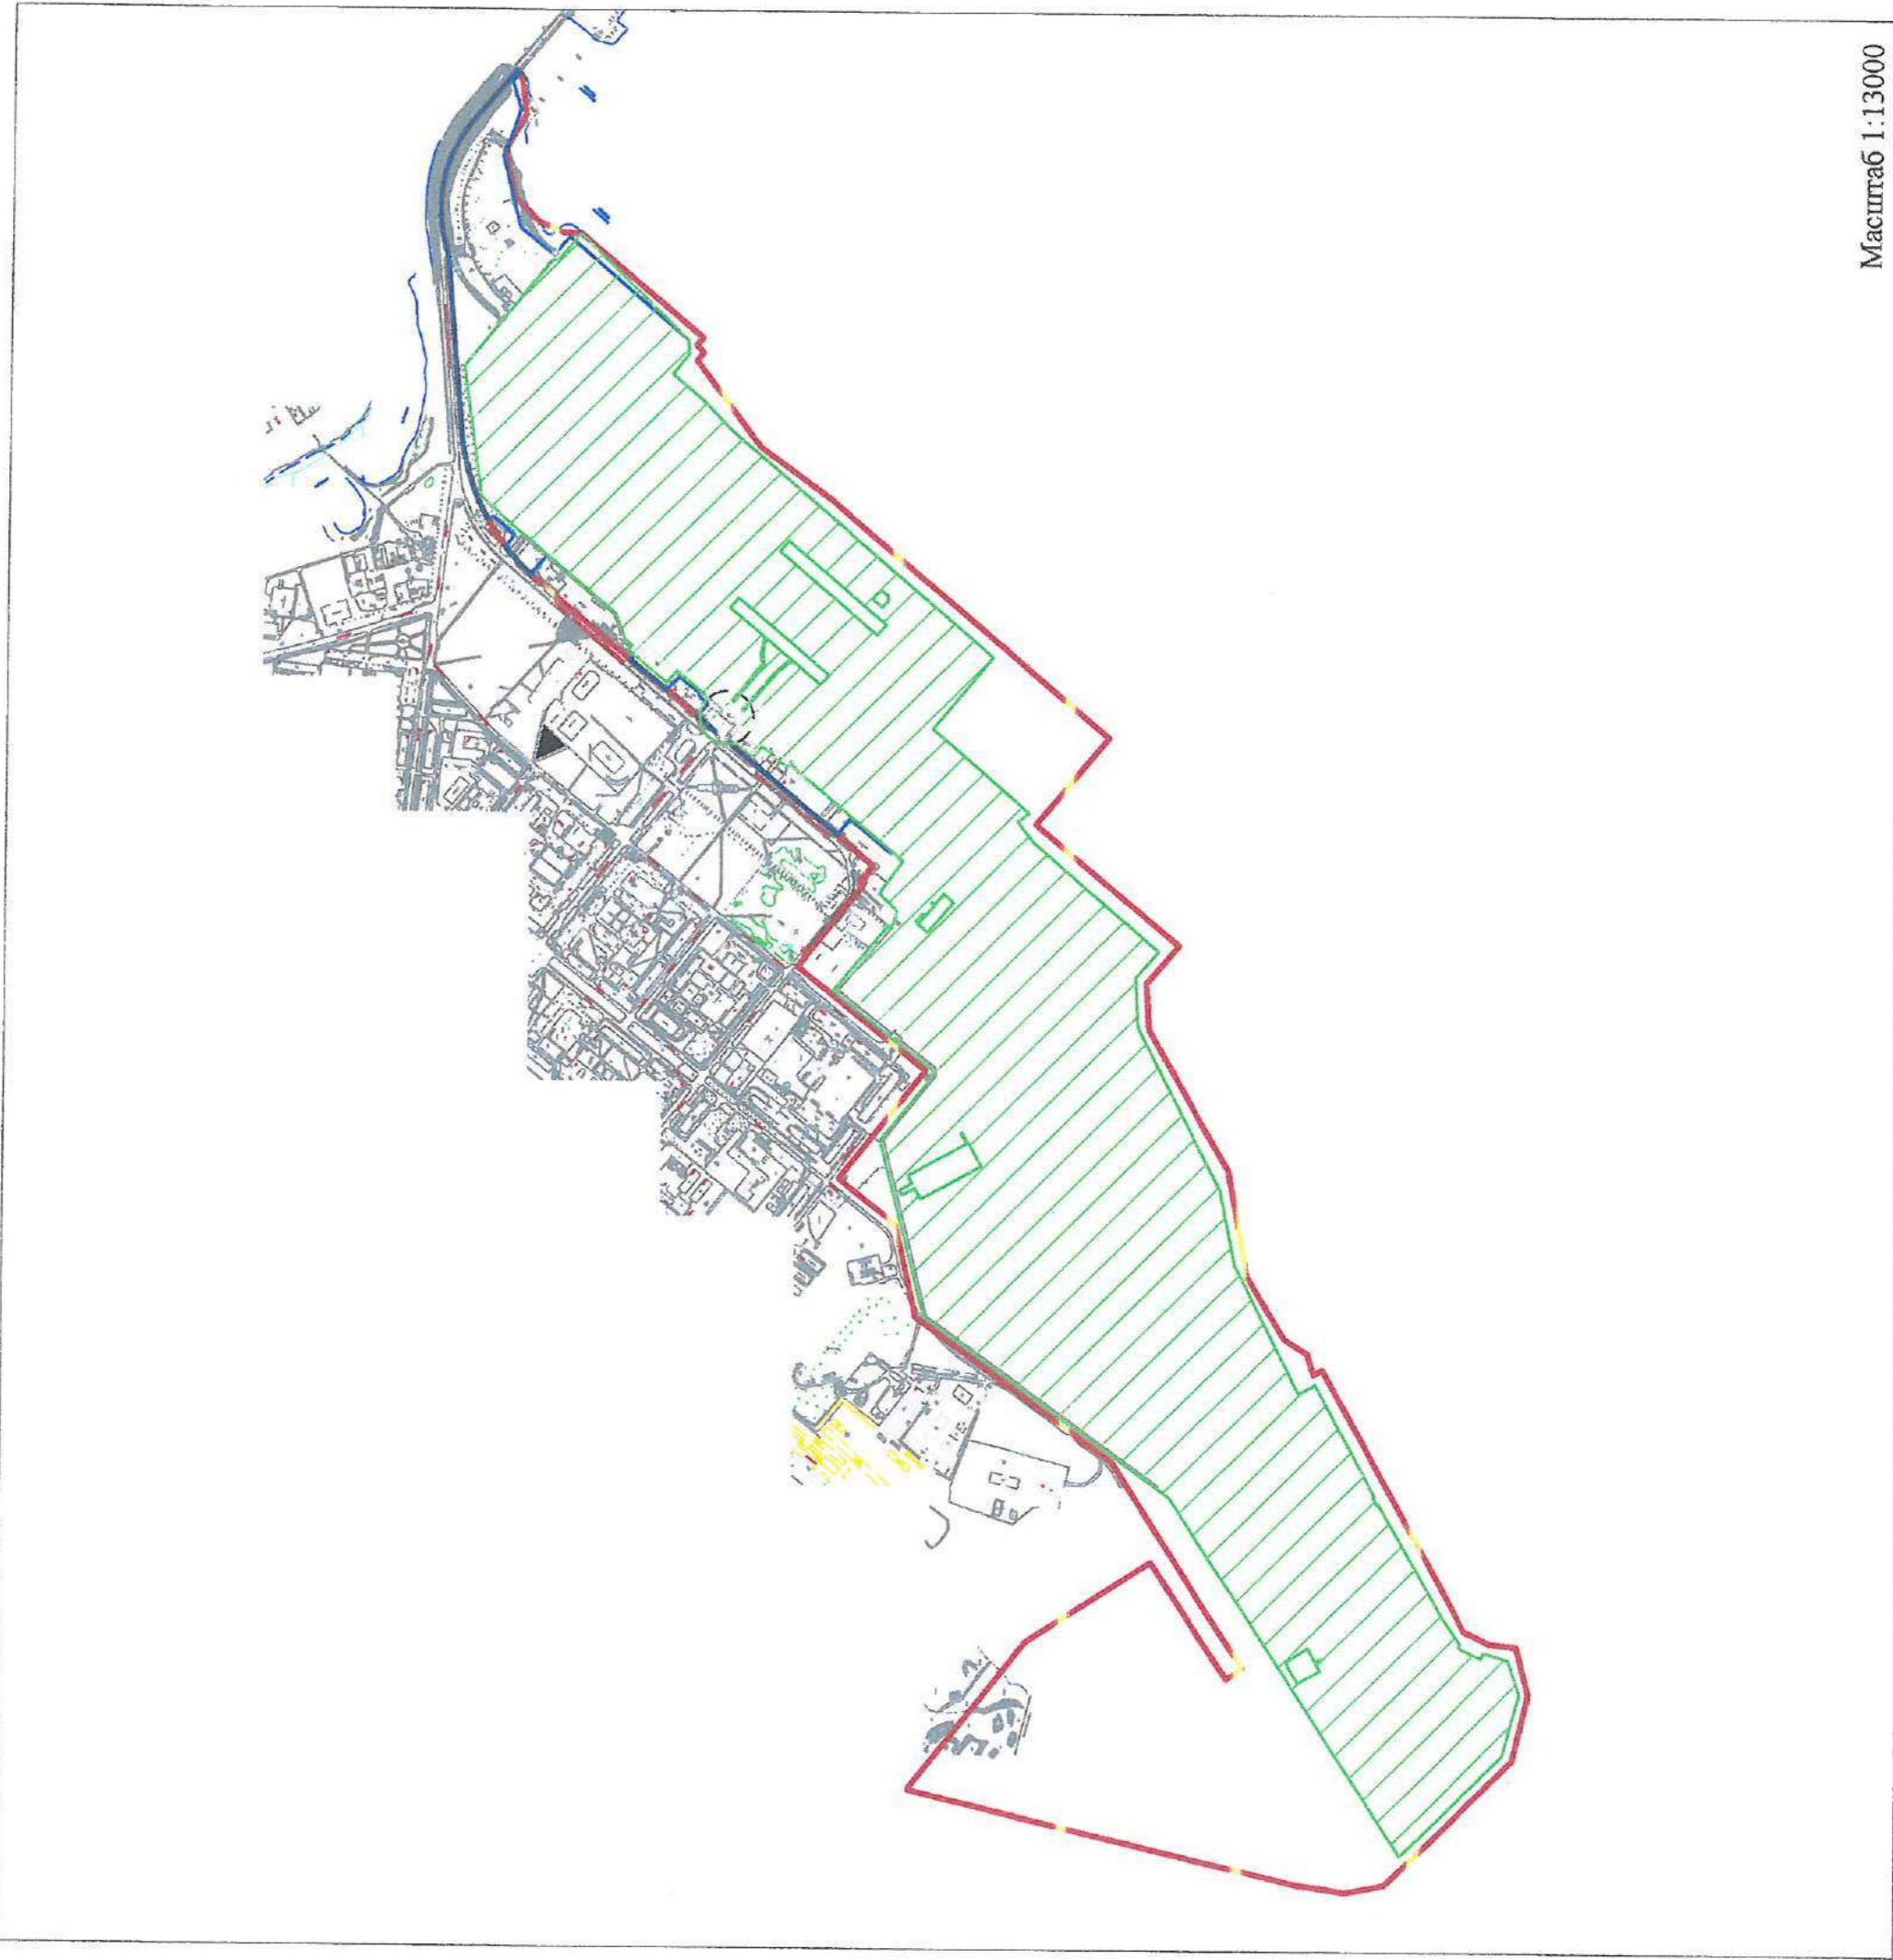

Масштаб 1:13000

Условные обозначения:

— - красные линии квартала,



- границы прилегающих территорий, в пределах которых не допускается розничная продажа алкогольной продукции и розничная продажа алкогольной продукции при оказании услуг общественного питания на территории муниципального образования «Северодвинск».

УТВЕРЖДЕНА
постановлением Администрации
Северодвинска
от 10.04.2018 № 129.ПА


Раздел 7. Схема 15.

Схема подготовлена в соответствии с Перечнем объектов, зданий, строений, сооружений и помещений, на прилегающих территориях к которым не допускается розничная продажа алкогольной продукции и розничная продажа алкогольной продукции при оказании услуг общественного питания на территории муниципального образования «Северодвинск», определенным постановлением Администрации Северодвинска

от _____ № _____

Объект: Войсковая часть 63811.

Местоположение объекта: Архангельская область, городской округ Северодвинск, 164500, г. Северодвинск, ул. Торцева, д. 46.

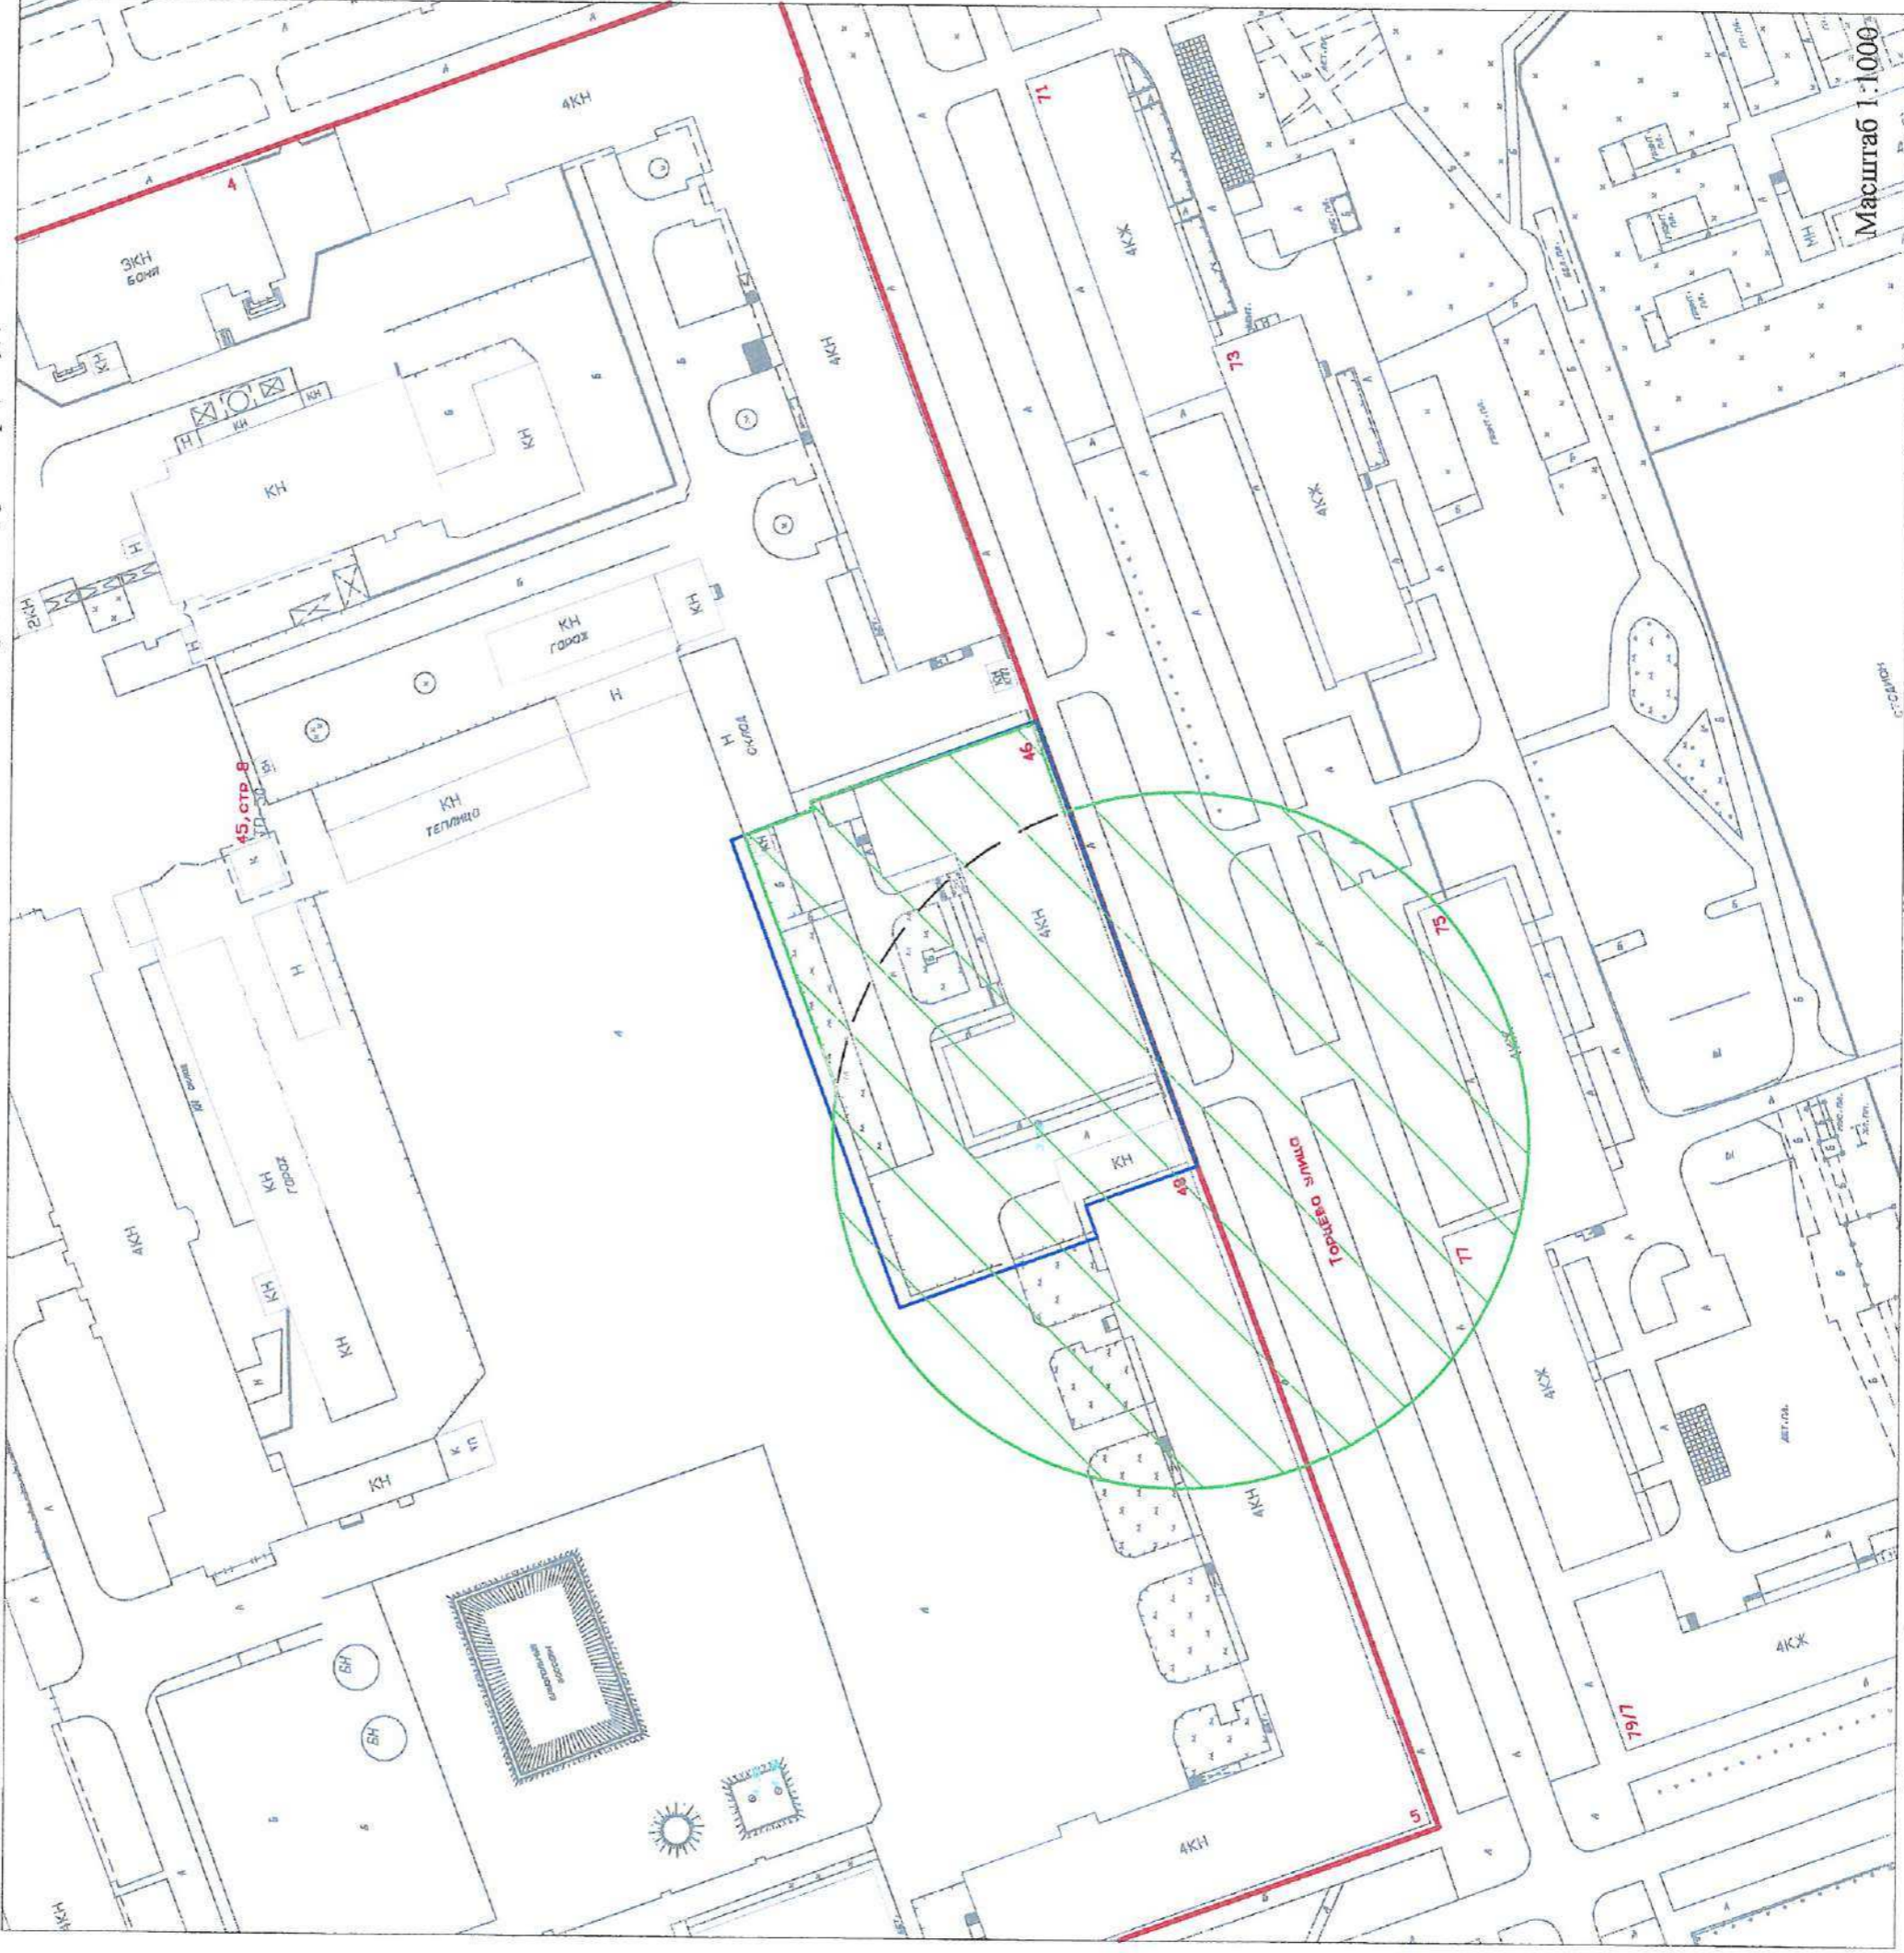

Условные обозначения:

- красные линии квартала;
- границы земельного участка;
- границы прилегающих территорий, в пределах которых не допускается розничная продажа алкогольной продукции и розничная продажа алкогольной продукции при оказании услуг общественного питания на территории муниципального образования «Северодвинск».

УТВЕРЖДЕНА
постановлением Администрации
Северодвинска
от 10.04.2018 № 199.120


Раздел 7. Схема 16.

Схема подготовлена в соответствии с Перечнем объектов, зданий, строений, сооружений и помещений, на прилегающих территориях к которым не допускается розничная продажа алкогольной продукции и розничная продажа алкогольной продукции при оказании услуг общественного питания на территории муниципального образования «Северодвинск», определенным постановлением Администрации Северодвинска

от _____ № _____

Объект: Войсковая часть 31257.

Местоположение объекта: Архангельская область, городской округ Северодвинск, 164500, г. Северодвинск, ул. Никольская, д. 10.

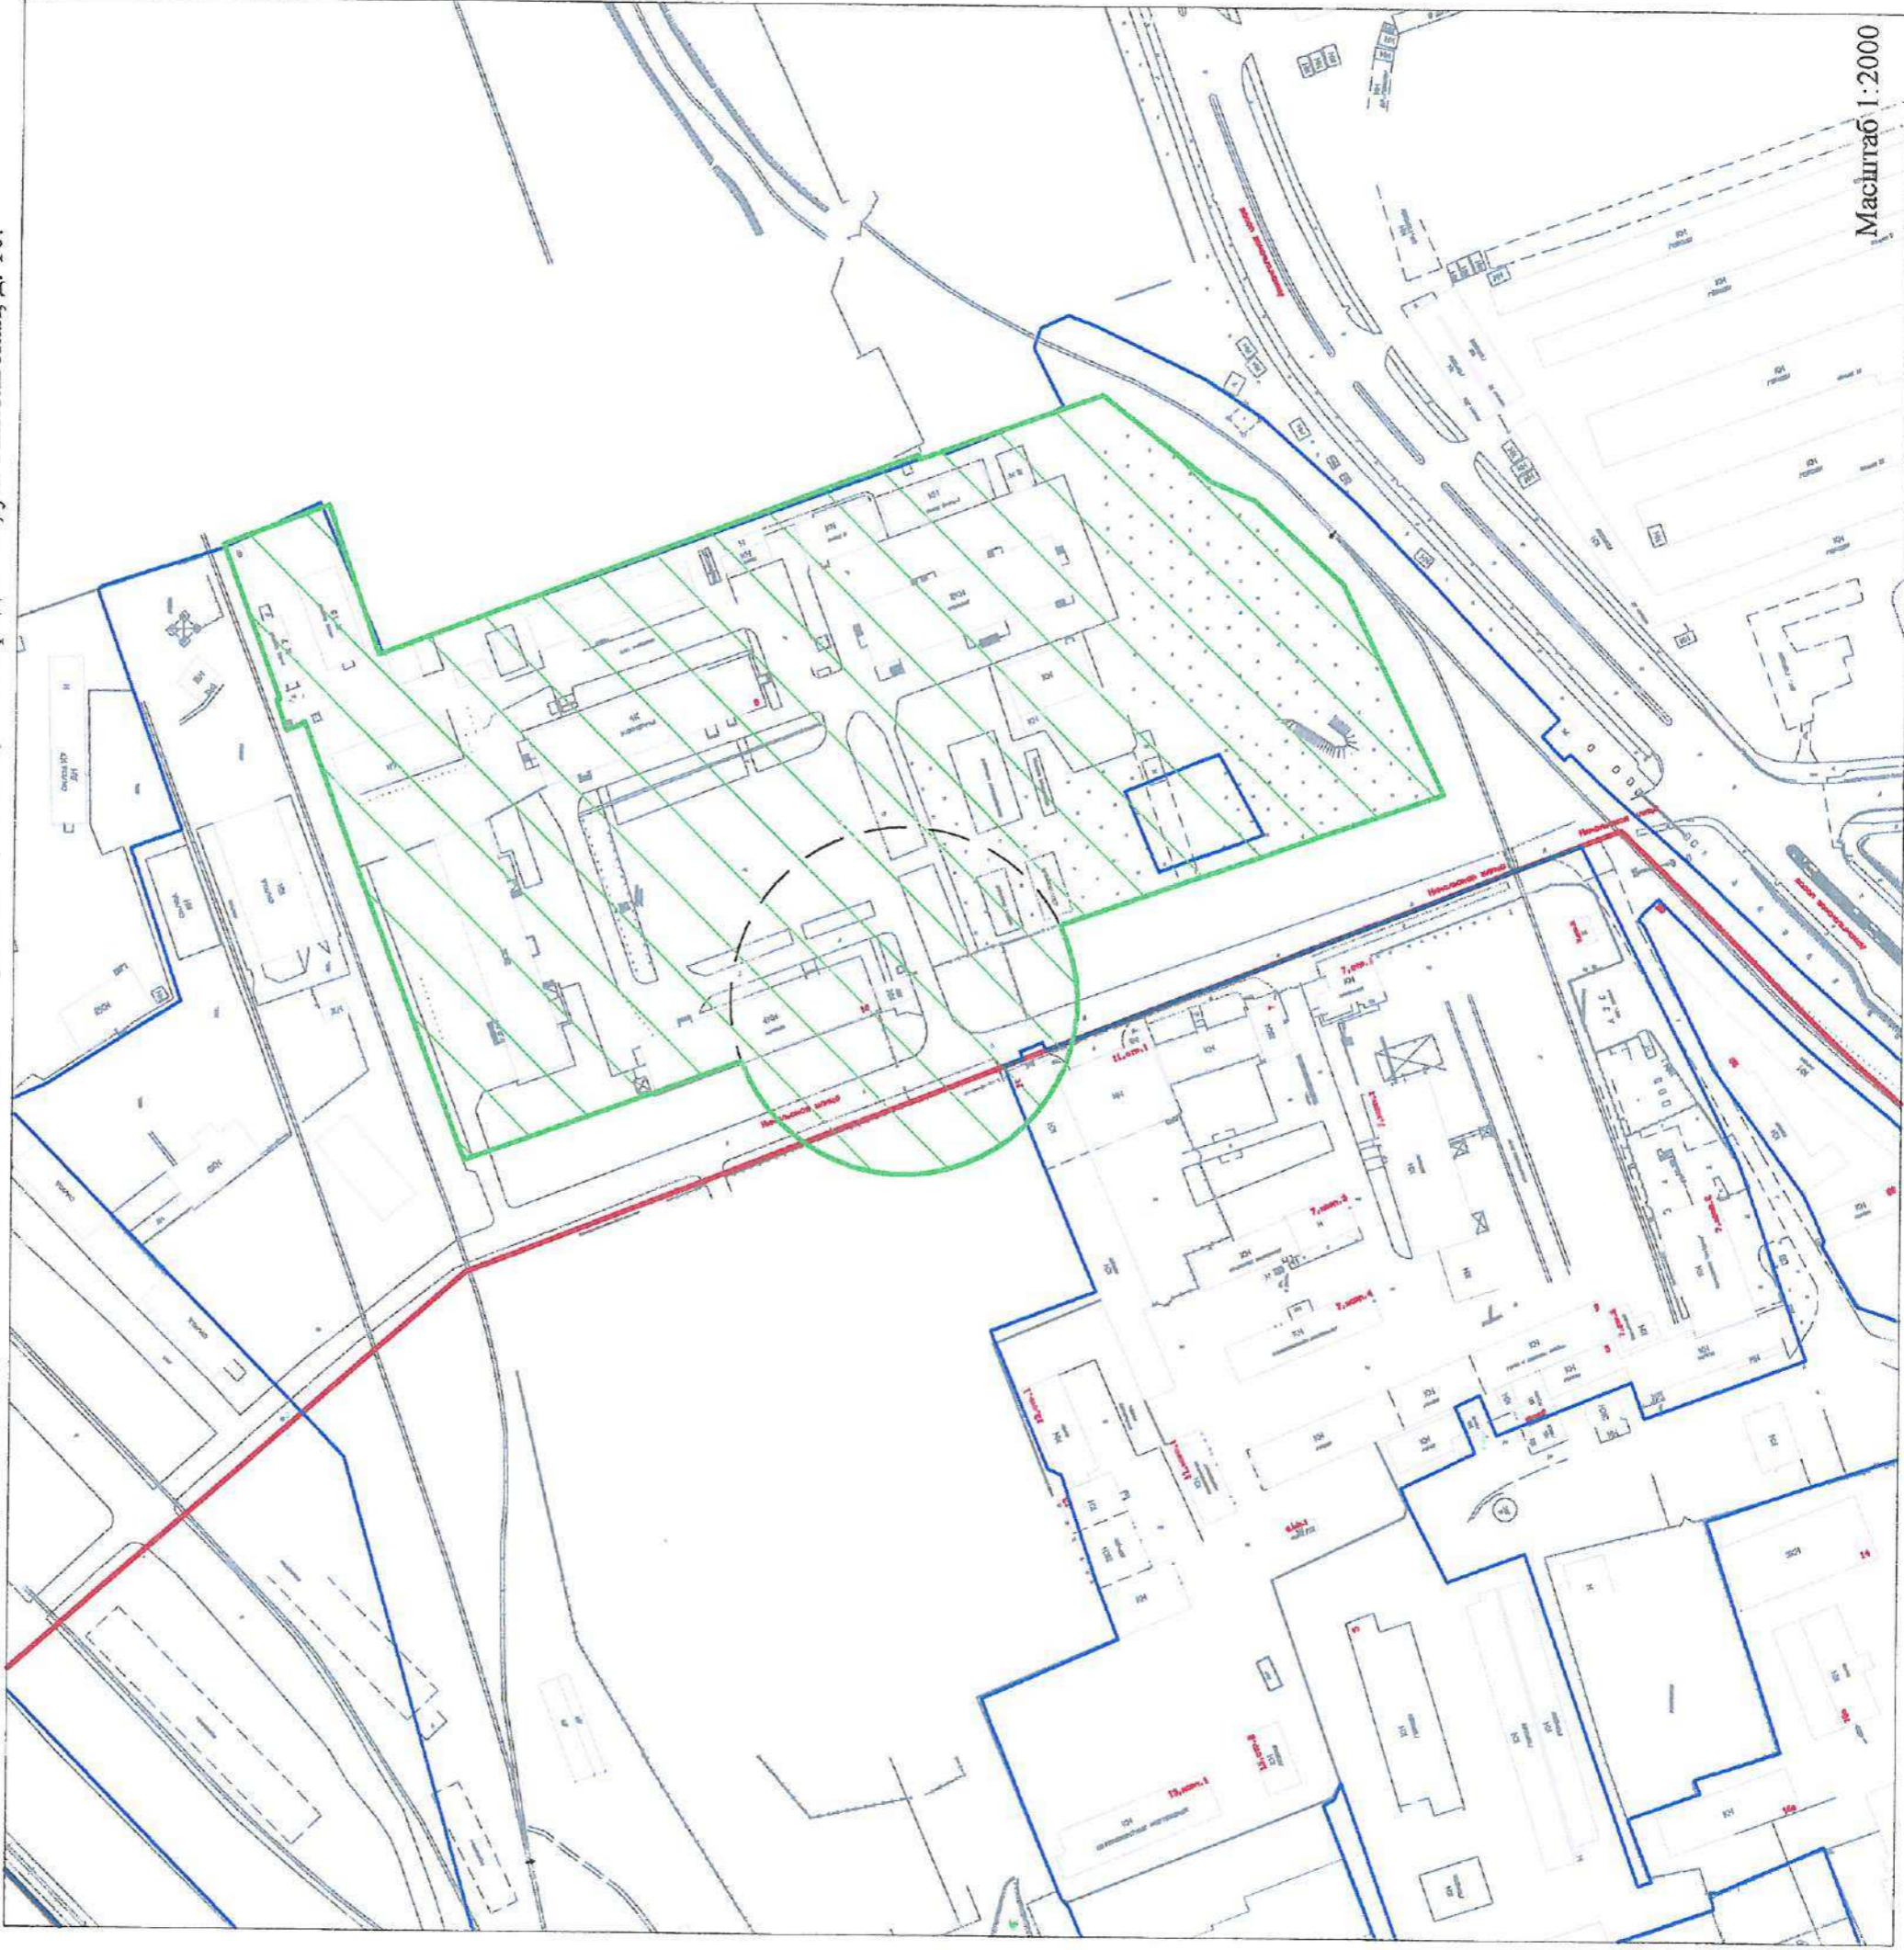

Условные обозначения:

- красные линии квартала;
- границы земельного участка;
- границы прилегающих территорий, в пределах которых не допускается розничная продажа алкогольной продукции и розничная продажа алкогольной продукции при оказании услуг общественного питания на территории муниципального образования «Северодвинск».

УТВЕРЖДЕНА
постановлением Администрации
Северодвинска
от 10.04.2018 № 199-12

Раздел 7. Схема 17.

Схема подготовлена в соответствии с Перечнем объектов, зданий, строений, сооружений и помещений, на прилегающих территориях к которым не допускается розничная продажа алкогольной продукции и розничная продажа алкогольной продукции при оказании услуг общественного питания на территории муниципального образования «Северодвинск», определенным постановлением Администрации Северодвинска

от _____ № _____

Объект: Войсковая часть 66461.

Местоположение объекта: Архангельская область, городской округ Северодвинск, 164500, г. Северодвинск, Створный проезд, д. 6.



Масштаб 1:4000

Условные обозначения:

— красные линии квартала;

— границы земельного участка;



- границы прилегающих территорий, в пределах которых не допускается розничная продажа алкогольной продукции и розничная продажа алкогольной продукции при оказании услуг общественного питания на территории муниципального образования «Северодвинск».

УТВЕРЖДЕНА

постановлением Администрации
Северодвинска

от 10.04.2018 № 119.100

Раздел 7. Схема 18.

Схема подготовлена в соответствии с Перечнем объектов, зданий, строений, сооружений и помещений, на прилегающих территориях к которым не допускается розничная продажа алкогольной продукции и розничная продажа алкогольной продукции при оказании услуг общественного питания на территории муниципального образования «Северодвинск», определенным постановлением Администрации Администрации Северодвинска

от _____ № _____

Объект: Войсковая часть 77360-И.

Местоположение объекта: Архангельская область, городской округ Северодвинск, 164500, г. Северодвинск, ул. Подводников, д. 3.



Условные обозначения:

— красные линии квартала;

— границы земельного участка;



- границы прилегающих территорий, в пределах которых не допускается розничная продажа алкогольной продукции и розничная продажа алкогольной продукции при оказании услуг общественного питания на территории муниципального образования «Северодвинск».