

Российская Федерация
Архангельская область

**АДМИНИСТРАЦИЯ МУНИЦИПАЛЬНОГО ОБРАЗОВАНИЯ
«СЕВЕРОДВИНСК»**

ПОСТАНОВЛЕНИЕ

от *04.03.2019* № *74-па*
г. Северодвинск Архангельской области

**О внесении изменений
в постановление Администрации
Северодвинска от 02.07.2013
№ 251-па (в редакции
от 10.04.2018)**

В целях приведения муниципального правового акта в соответствие с действующим законодательством

ПОСТАНОВЛЯЮ:

1. Внести в постановление Администрации Северодвинска от 02.07.2013 № 251-па (в ред. от 10.04.2018) «Об определении границ прилегающих к некоторым объектам, зданиям, строениям, сооружениям и помещениям территорий, на которых не допускается розничная продажа алкогольной продукции и розничная продажа алкогольной продукции при оказании услуг общественного питания» следующее изменение:

1.1. Пункт 9 изложить в следующей редакции:

«9. Контроль за исполнением настоящего постановления возложить на заместителя Главы Администрации Северодвинска по городскому хозяйству и заместителя Главы Администрации Северодвинска по финансово-экономическим вопросам.».

2. Внести изменения и дополнения в следующие приложения к постановлению Администрации Северодвинска от 02.07.2013 № 251-па (в ред. от 10.04.2018) «Об определении границ прилегающих к некоторым объектам, зданиям, строениям, сооружениям и помещениям территорий, на которых не допускается розничная продажа алкогольной продукции и розничная продажа алкогольной продукции при оказании услуг общественного питания»:

2.1. В приложении № 1:

2.1.1. Раздел 1 дополнить пунктом 1.47 в следующей редакции:

1.47	Индивидуальный предприниматель Сухова Елена Анатольевна	74	164500, г. Северодвинск, ул. Ломоносова, д. 115
------	--	----	--

2.1.2. В Разделе 3 пункты 3.38, 3.42, 3.48, 3.49, 3.59 исключить.

2.1.3. В Разделе 3 пункт 3.43 изложить в следующей редакции:

3.43	Общество с ограниченной ответственностью «Люкс Денталь»	87	164500, г. Северодвинск, пр. Морской, 38
		127	164500, г. Северодвинск, ул. Ломоносова, д. 102А

2.1.4. Раздел 3 дополнить пунктом 3.82 в следующей редакции:

3.82	Общество с ограниченной ответственностью «Элит-Дент» и Детская клиника «Звездочка»	128	164500, г. Северодвинск, ул. Лебедева, 10
------	--	-----	--

2.1.5. В Разделе 4 пункты 4.7, 4.12 изложить в следующей редакции:

4.7	Стадион «Энергия»	7	164500, г. Северодвинск, в районе ул. Профсоюзной, д. 1
	Спортивный корпус на стадионе «Энергия»	8	164500, г. Северодвинск, ул. Профсоюзная, д. 1
4.12	Муниципальное автономное спортивно-оздоровительное учреждение «Строитель», спорткомплекс «Планета» (в том числе хоккейный корт, универсальная спортивная площадка)	13	164500, г. Северодвинск, ул. Юбилейная, д. 5

2.1.6. Название Раздела 6 изложить в редакции: «Раздел 6. Места нахождения источников повышенной опасности, утвержденные постановлением Правительства Архангельской области от 05.03.2013 № 94-пп (в ред. от 18.12.2018) (Приложение № 7)».

2.1.7. В Разделе 6 пункт 6.7 изложить в следующей редакции:

6.7	Площадка базисного склада – склад хлора цеха № 19	7	164500, г. Северодвинск, Узловой проезд, д. 11
-----	--	---	---

2.2. Приложение № 2 дополнить схемой 74 в прилагаемой редакции.

2.3. Приложение № 4 дополнить схемами 127, 128 в прилагаемой редакции.

2.4. В приложении № 4 схемы 82, 86, 93, 94, 104 исключить.

2.5. В приложении № 4 схемы 24, 99 изложить в прилагаемой редакции.

2.6. В приложении № 5 схему 13 изложить в прилагаемой редакции.

2.7. В приложении № 7 схему 7 изложить в прилагаемой редакции.

3. Отделу по связям со средствами массовой информации Администрации Северодвинска опубликовать (обнародовать) настоящее постановление в бюллетене нормативно-правовых актов муниципального

образования «Северодвинск» «Вполне официально» и разместить на официальном интернет-сайте Администрации Северодвинска.

Глава Северодвинска



И.В. Скубенко

УТВЕРЖДЕНА
постановлением Администрации
Северодвинска
от 04.03.2019 № 74-па


Раздел 1. Схема 74.

Схема подготовлена в соответствии с Перечнем объектов, зданий, строений, сооружений и помещений, на прилегающих территориях к которым не допускается розничная продажа алкогольной продукции и розничная продажа алкогольной продукции при оказании услуг общественного питания на территории муниципального образования «Северодвинск», определенным постановлением Администрации Северодвинска

от _____ № _____.

Объект: Индивидуальный предприниматель Сухова Елена Анатольевна.


Местоположение объекта: Архангельская область, городской округ Северодвинск, 164500, г. Северодвинск, ул. Ломоносова, д. 115.

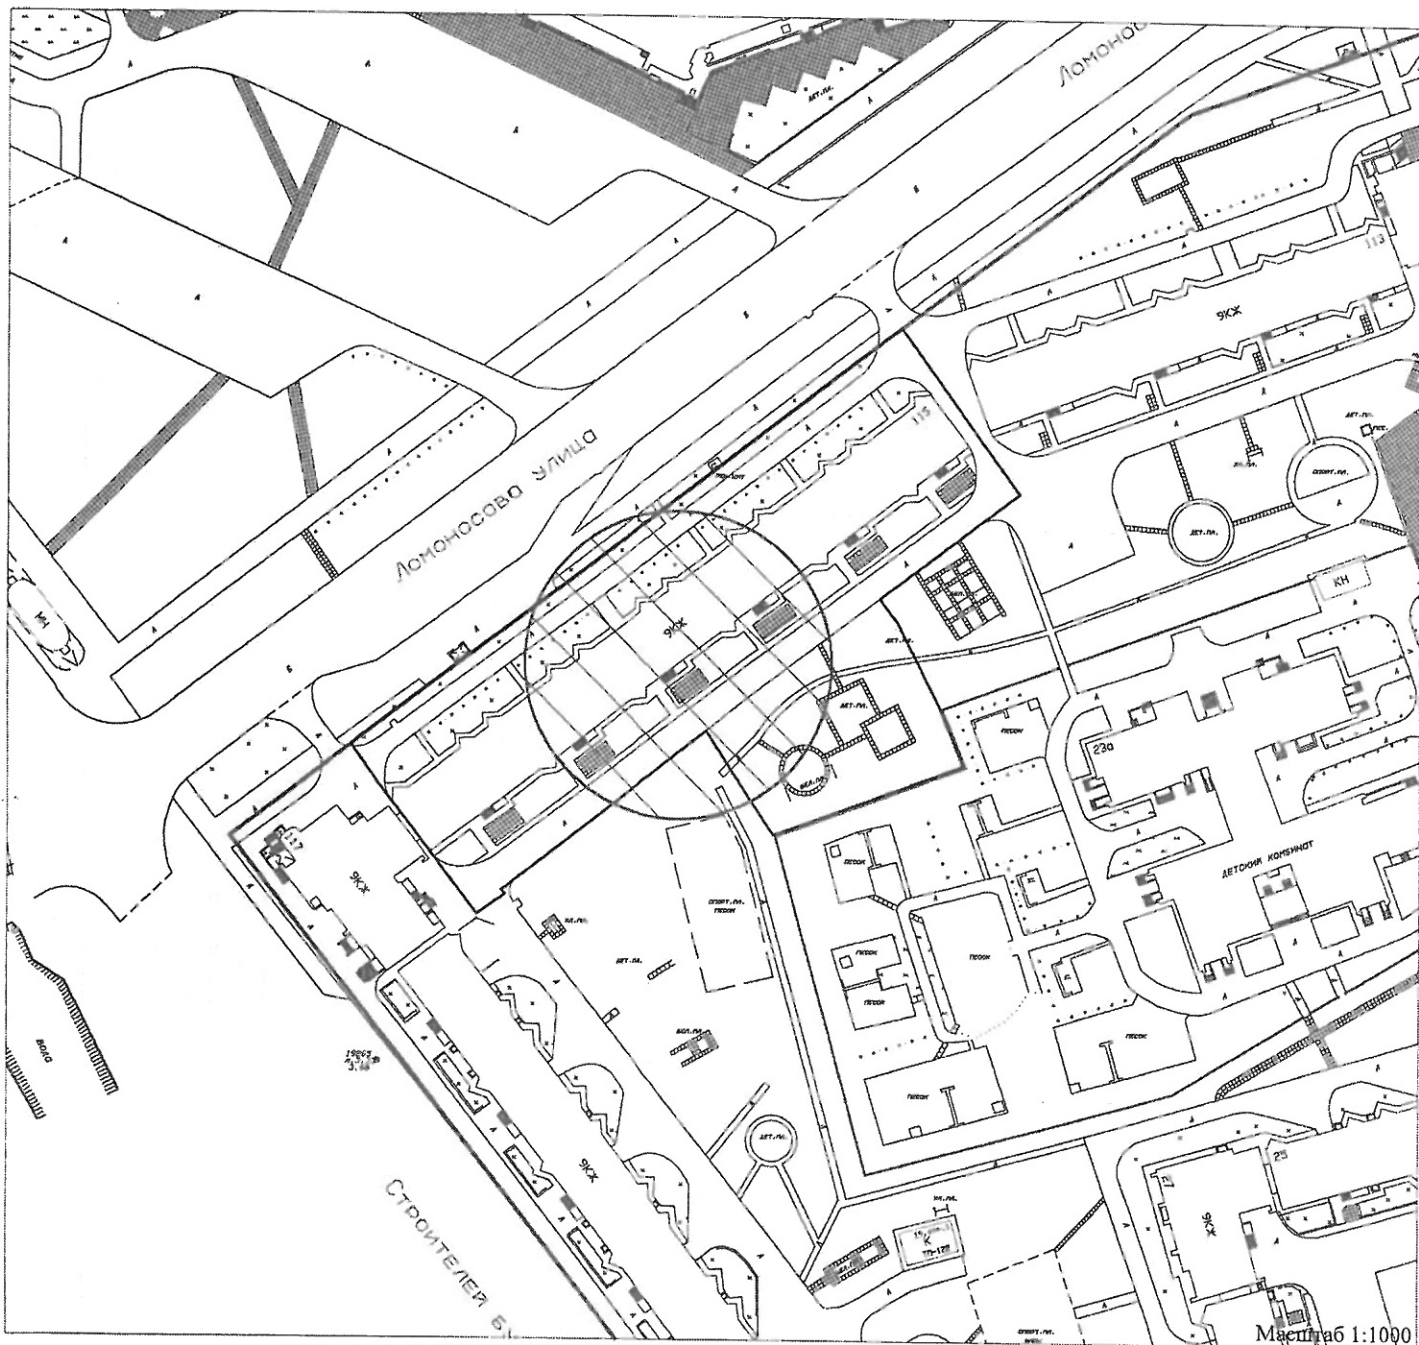

Условные обозначения:

— - красные линии квартала;

— - границы земельного участка;

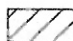 - границы прилегающих территорий, в пределах которых не допускается розничная продажа алкогольной продукции и розничная продажа алкогольной продукции при оказании услуг общественного питания на территории муниципального образования «Северодвинск».

УТВЕРЖДЕНА
постановлением Администрации
Северодвинска
от 04.03.2018 № 74-19


Раздел 3. Схема 127.

Схема подготовлена в соответствии с Перечнем объектов, зданий, строений, сооружений и помещений, на прилегающих территориях к которым не допускается розничная продажа алкогольной продукции и розничная продажа алкогольной продукции при оказании услуг общественного питания на территории муниципального образования «Северодвинск», определенным постановлением Администрации Северодвинска

от _____ № _____.

Объект: Общество с ограниченной ответственностью «Люкс Денталь».


Местоположение объекта: Архангельская область, городской округ Северодвинск, 164500, г. Северодвинск, ул. Ломоносова, д. 102А.

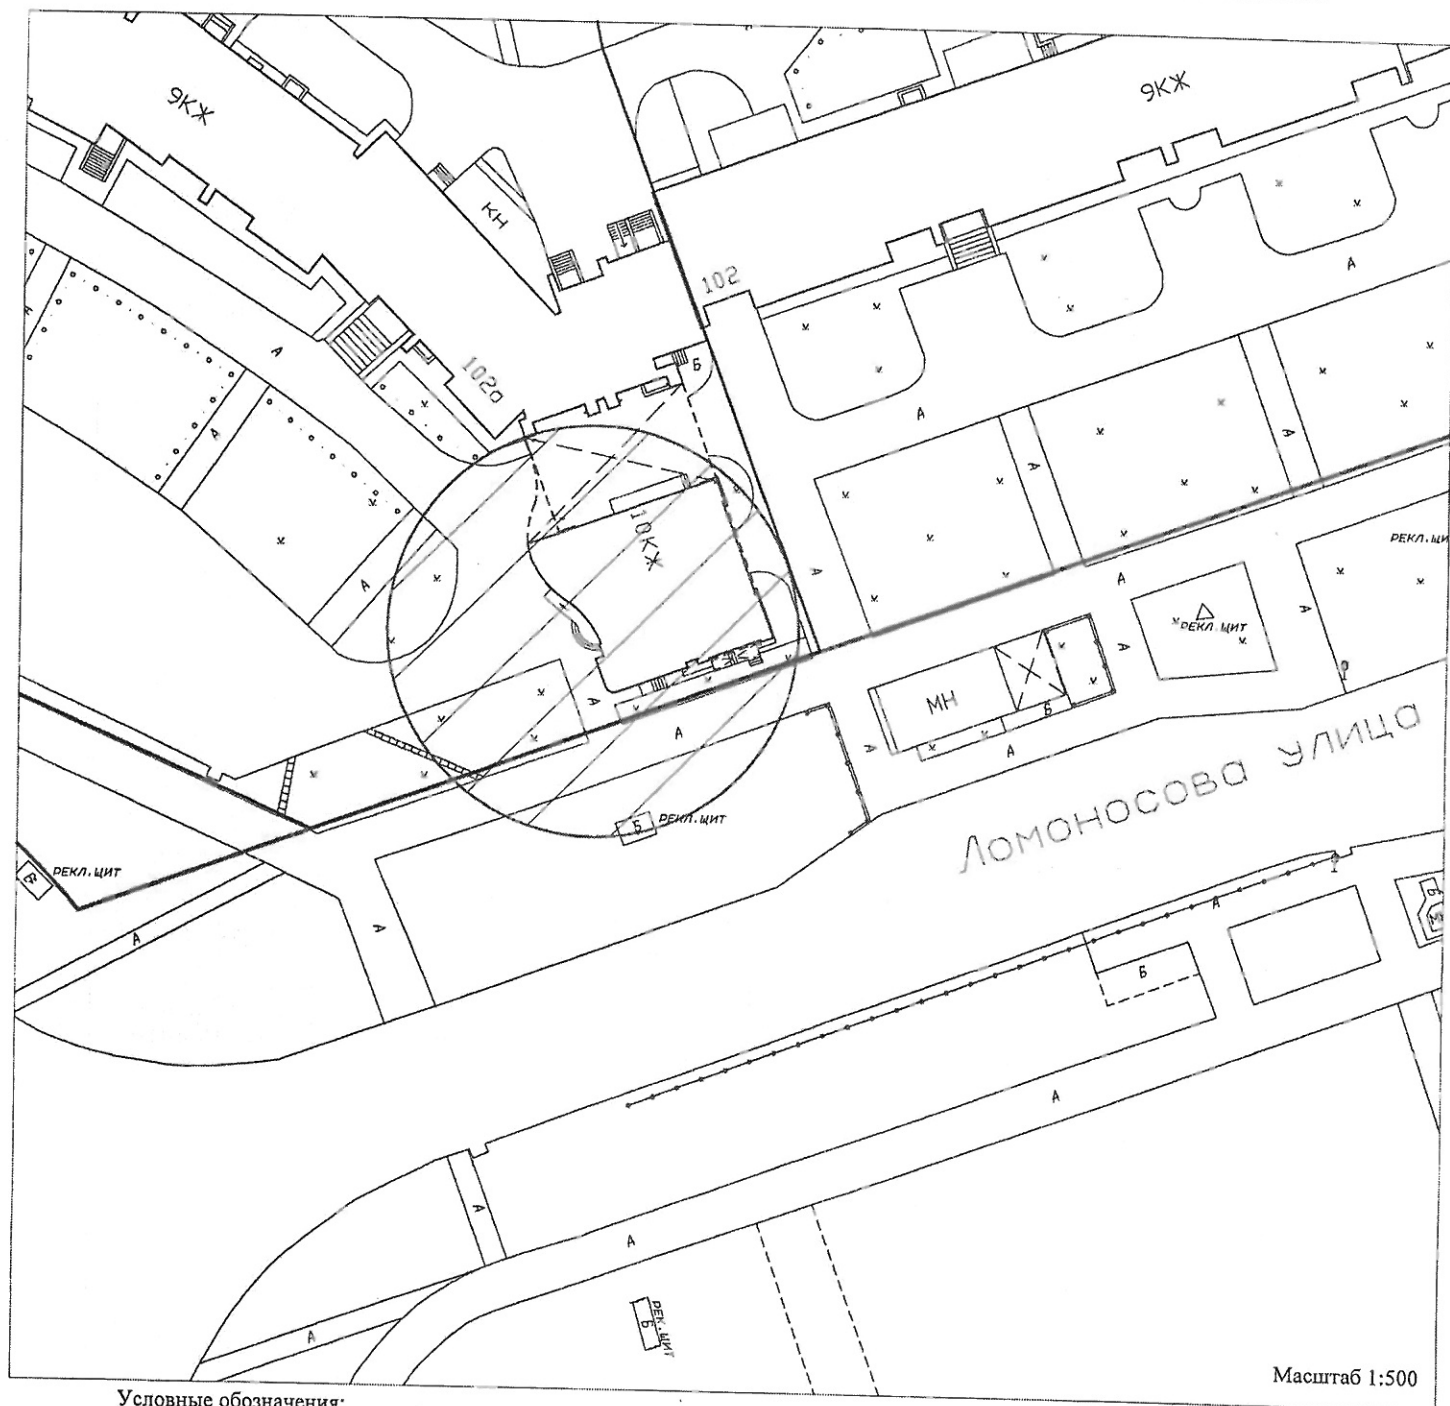

Условные обозначения:

— - красные линии квартала;

— - границы земельного участка;

 - границы прилегающих территорий, в пределах которых не допускается розничная продажа алкогольной продукции и розничная продажа алкогольной продукции при оказании услуг общественного питания на территории муниципального образования «Северодвинск».

УТВЕРЖДЕНА
 постановлением Администрации
 Северодвинска
 от 04.03.2019 № 74-па


Раздел 3. Схема 128.


Схема подготовлена в соответствии с Перечнем объектов, зданий, строений, сооружений и помещений, на прилегающих территориях к которым не допускается розничная продажа алкогольной продукции и розничная продажа алкогольной продукции при оказании услуг общественного питания на территории муниципального образования «Северодвинск», определенным постановлением Администрации Северодвинска

от _____ № _____.

Объект: Общество с ограниченной ответственностью «Элит-Дент» и Детская клиника «Звездочка».

Местоположение объекта: Архангельская область, городской округ Северодвинск, 164500, г. Северодвинск, ул. Лебедева, д. 10.

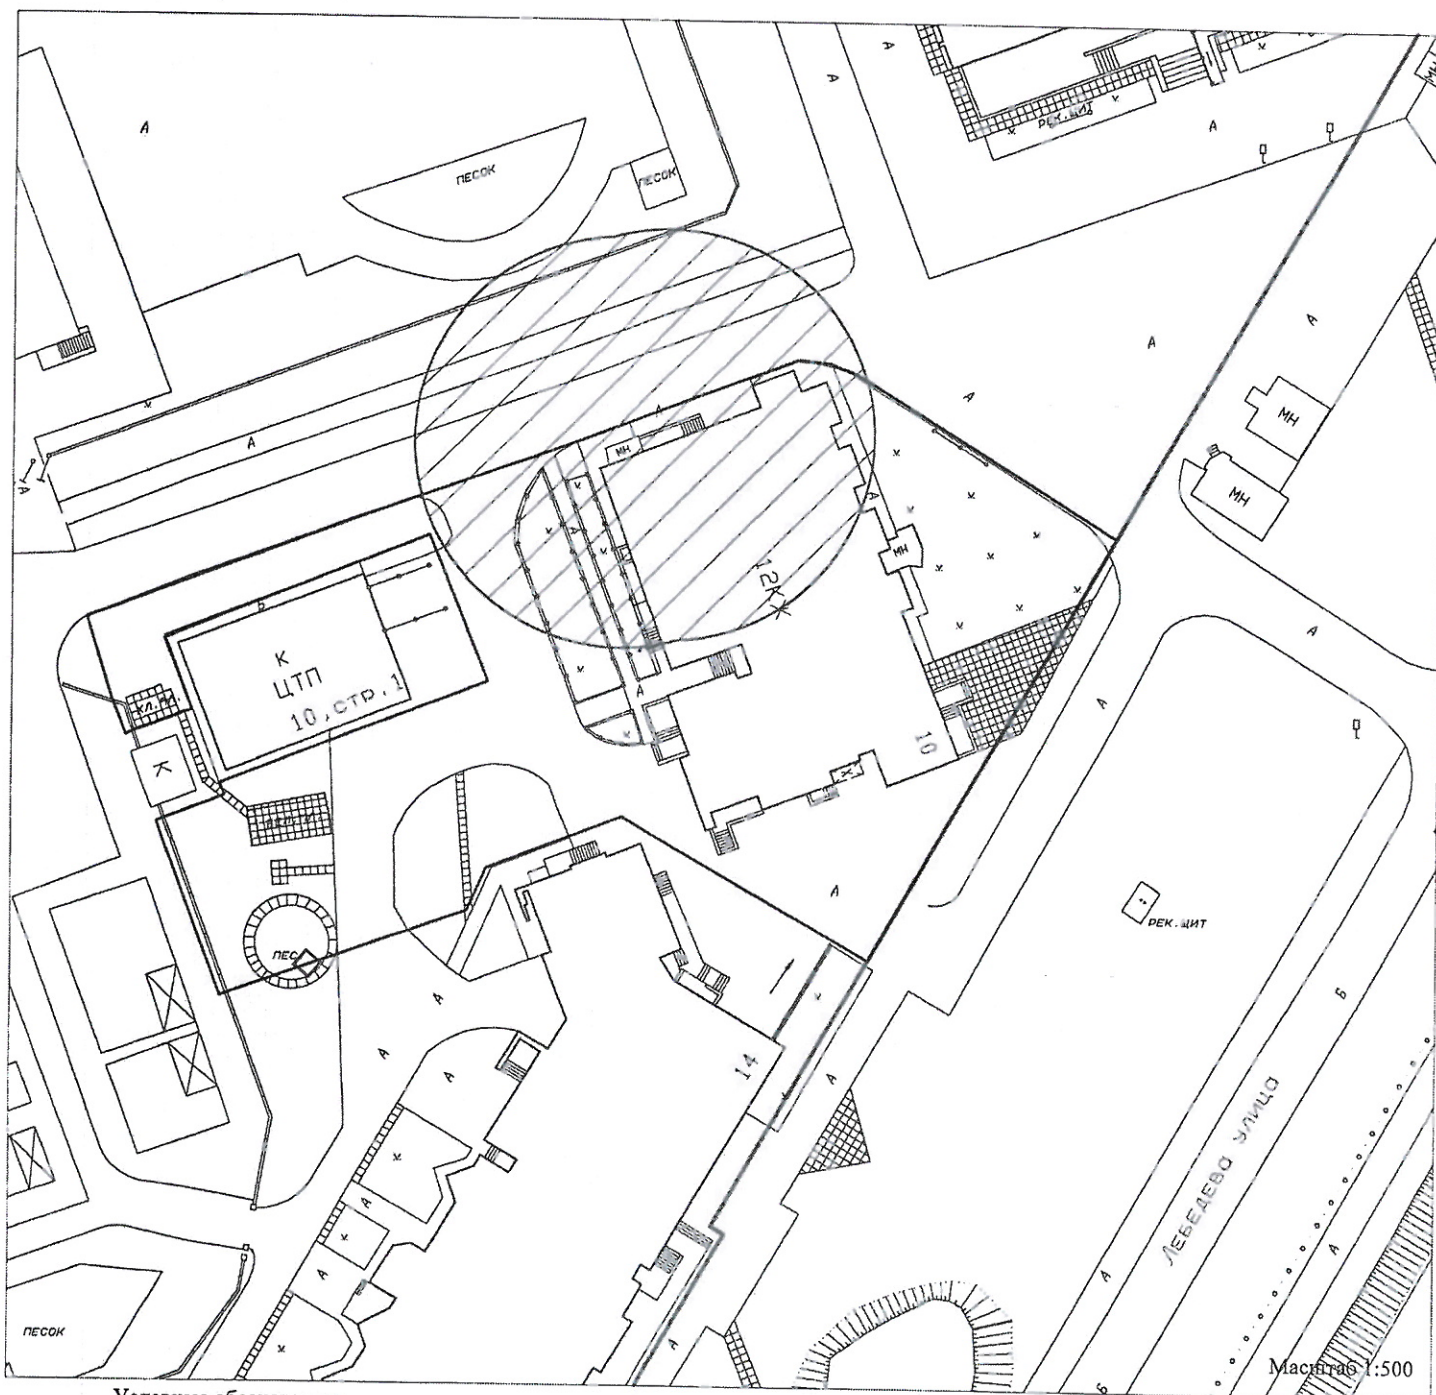

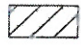- - красные линии квартала;
- - границы земельного участка;
-  - границы прилегающих территорий, в пределах которых не допускается розничная продажа алкогольной продукции и розничная продажа алкогольной продукции при оказании услуг общественного питания на территории муниципального образования «Северодвинск».

УТВЕРЖДЕНА
постановлением Администрации
Северодвинска
от 04.03.2019 № 74-11а


Раздел 3. Схема 24.

Схема подготовлена в соответствии с Перечнем объектов, зданий, строений, сооружений и помещений, на прилегающих территориях к которым не допускается розничная продажа алкогольной продукции и розничная продажа алкогольной продукции при оказании услуг общественного питания на территории муниципального образования «Северодвинск», определенным постановлением Администрации Северодвинска

от _____ № _____.

Объект: Государственное бюджетное учреждение здравоохранения Архангельской области «Северодвинская городская детская клиническая больница».


Местоположение объекта: Архангельская область, городской округ Северодвинск, 164500, г. Северодвинск, ул. Гагарина, д. 9.

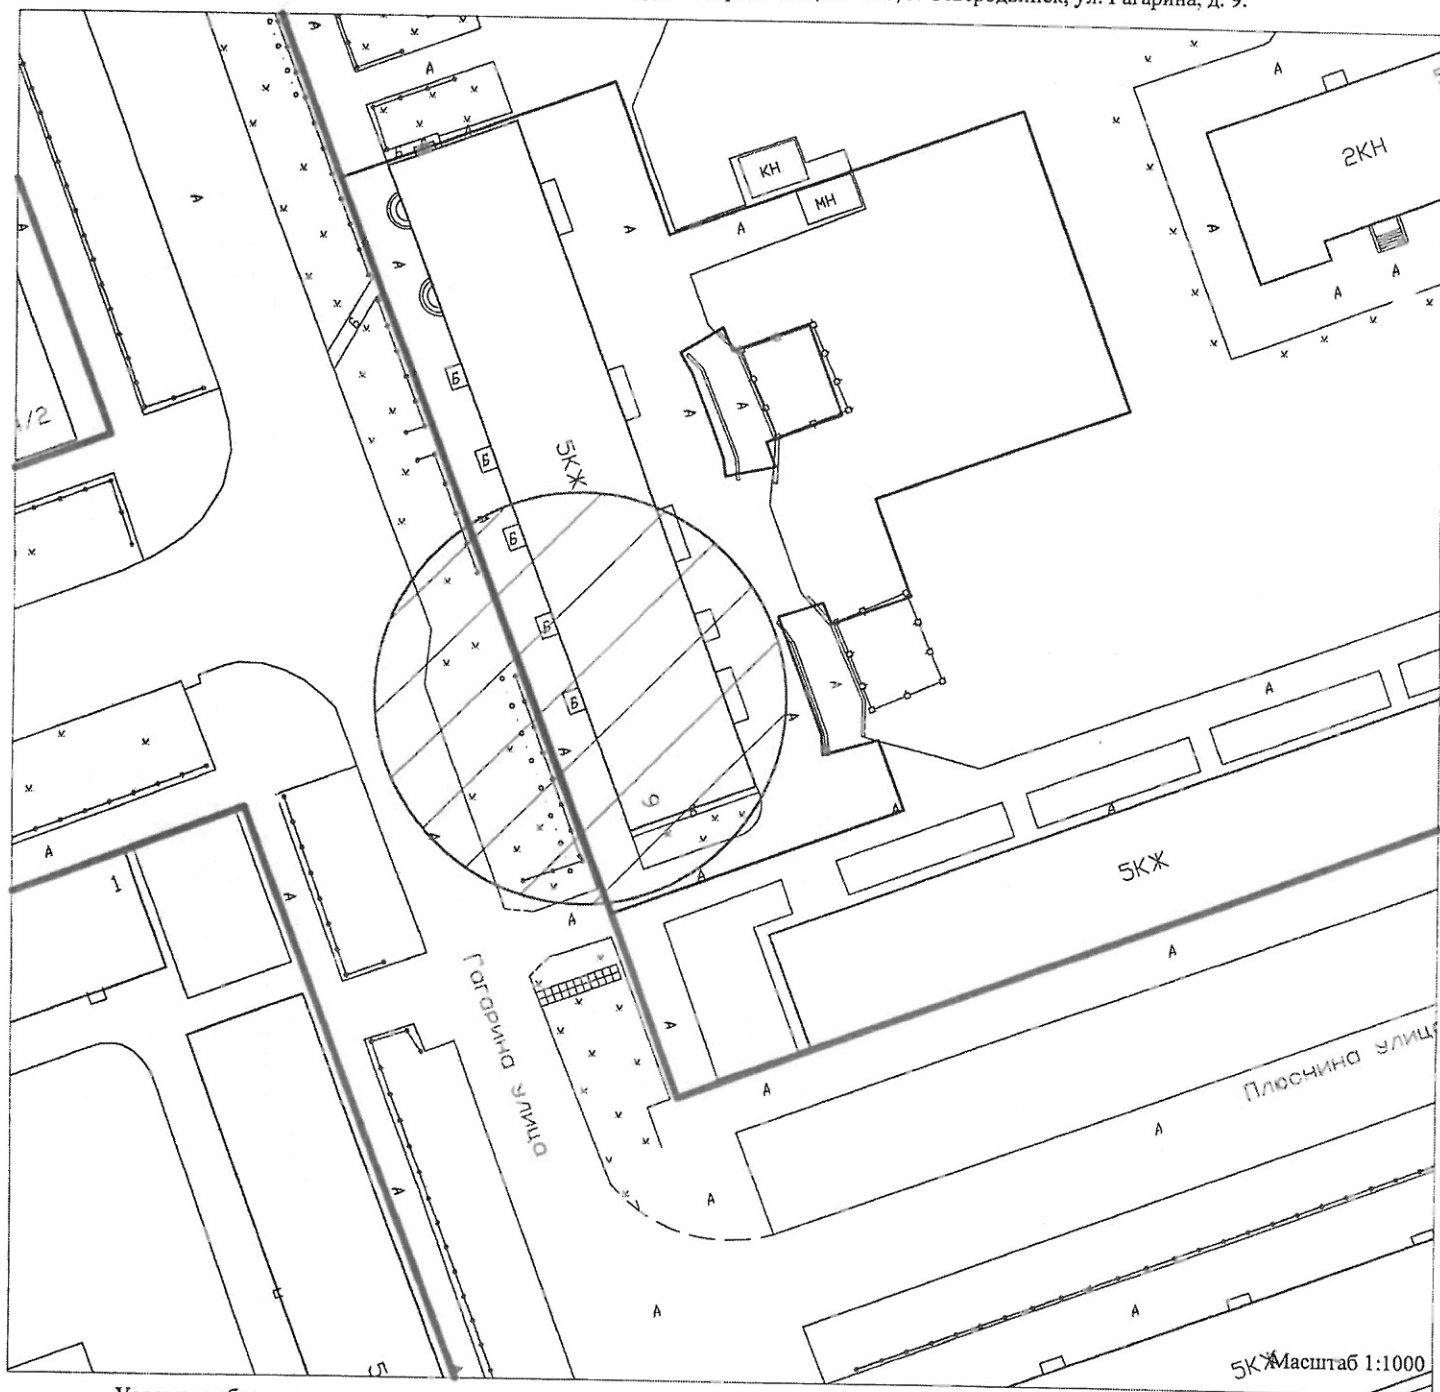

Условные обозначения:

— - красные линии квартала;

— - границы земельного участка;

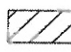 - границы прилегающих территорий, в пределах которых не допускается розничная продажа алкогольной продукции и розничная продажа алкогольной продукции при оказании услуг общественного питания на территории муниципального образования «Северодвинск».

УТВЕРЖДЕНА
постановлением Администрации
Северодвинска
от 04.03.2013 № 74-на


Раздел 3. Схема 99.

Схема подготовлена в соответствии с Перечнем объектов, зданий, строений, сооружений и помещений, на прилегающих территориях к которым не допускается розничная продажа алкогольной продукции и розничная продажа алкогольной продукции при оказании услуг общественного питания на территории муниципального образования «Северодвинск», определенным постановлением Администрации Северодвинска

от _____ № _____ .

Объект: Общество с ограниченной ответственностью «Дента».


Местоположение объекта: Архангельская область, городской округ Северодвинск, 164500, г. Северодвинск, пр. Труда, д. 50.

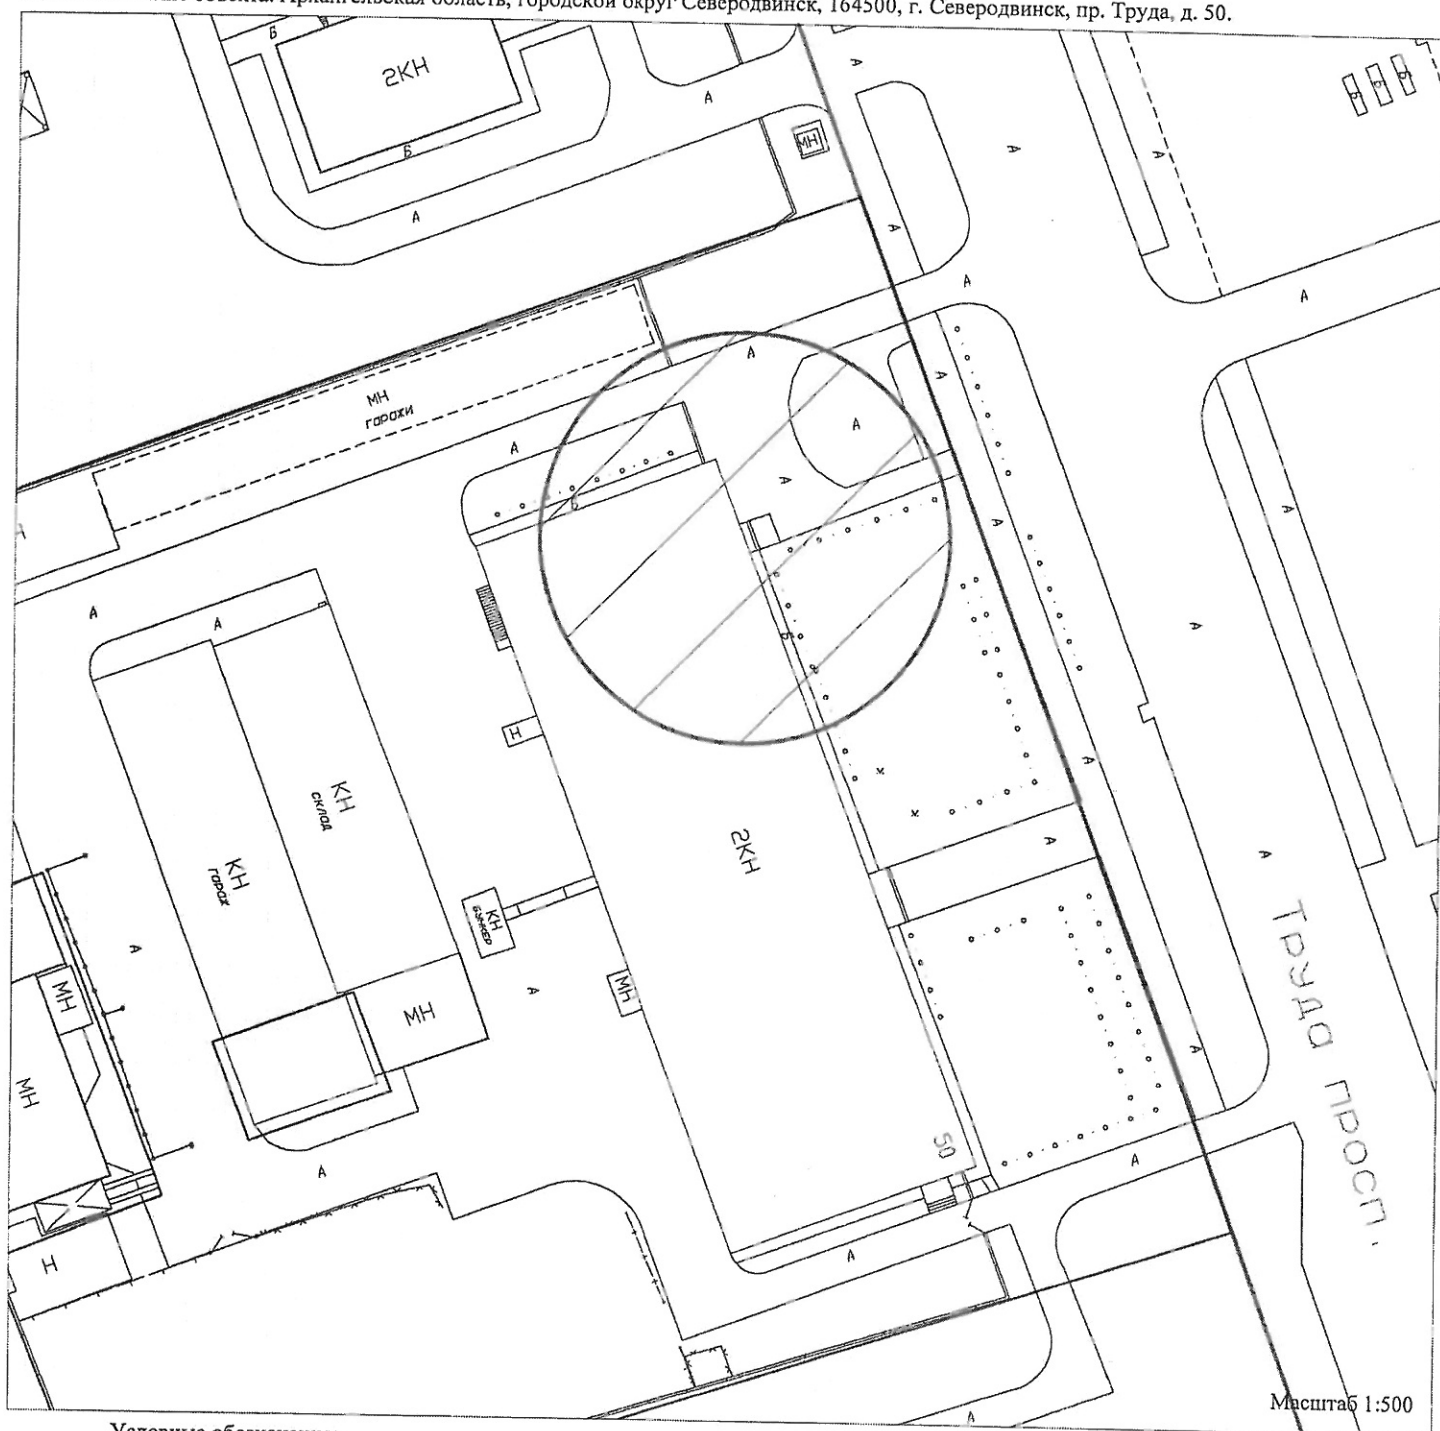

Условные обозначения:

— — — — — - красные линии квартала;

— — — — — - границы земельного участка;

 - границы прилегающих территорий, в пределах которых не допускается розничная продажа алкогольной продукции и розничная продажа алкогольной продукции при оказании услуг общественного питания на территории муниципального образования «Северодвинск».

УТВЕРЖДЕНА
постановлением Администрации
Северодвинска
от 04.03.2019 № 74-19


Раздел 4. Схема 7.

Схема подготовлена в соответствии с Перечнем объектов, зданий, строений, сооружений и помещений, на прилегающих территориях к которым не допускается розничная продажа алкогольной продукции и розничная продажа алкогольной продукции при оказании услуг общественного питания на территории муниципального образования «Северодвинск», определенным постановлением Администрации Северодвинска

от _____ № _____ .

Объект: Стадион «Энергия».

Местоположение объекта: Архангельская область, городской округ Северодвинск, 164500, г. Северодвинск, в районе ул. Профсоюзная, д.1.

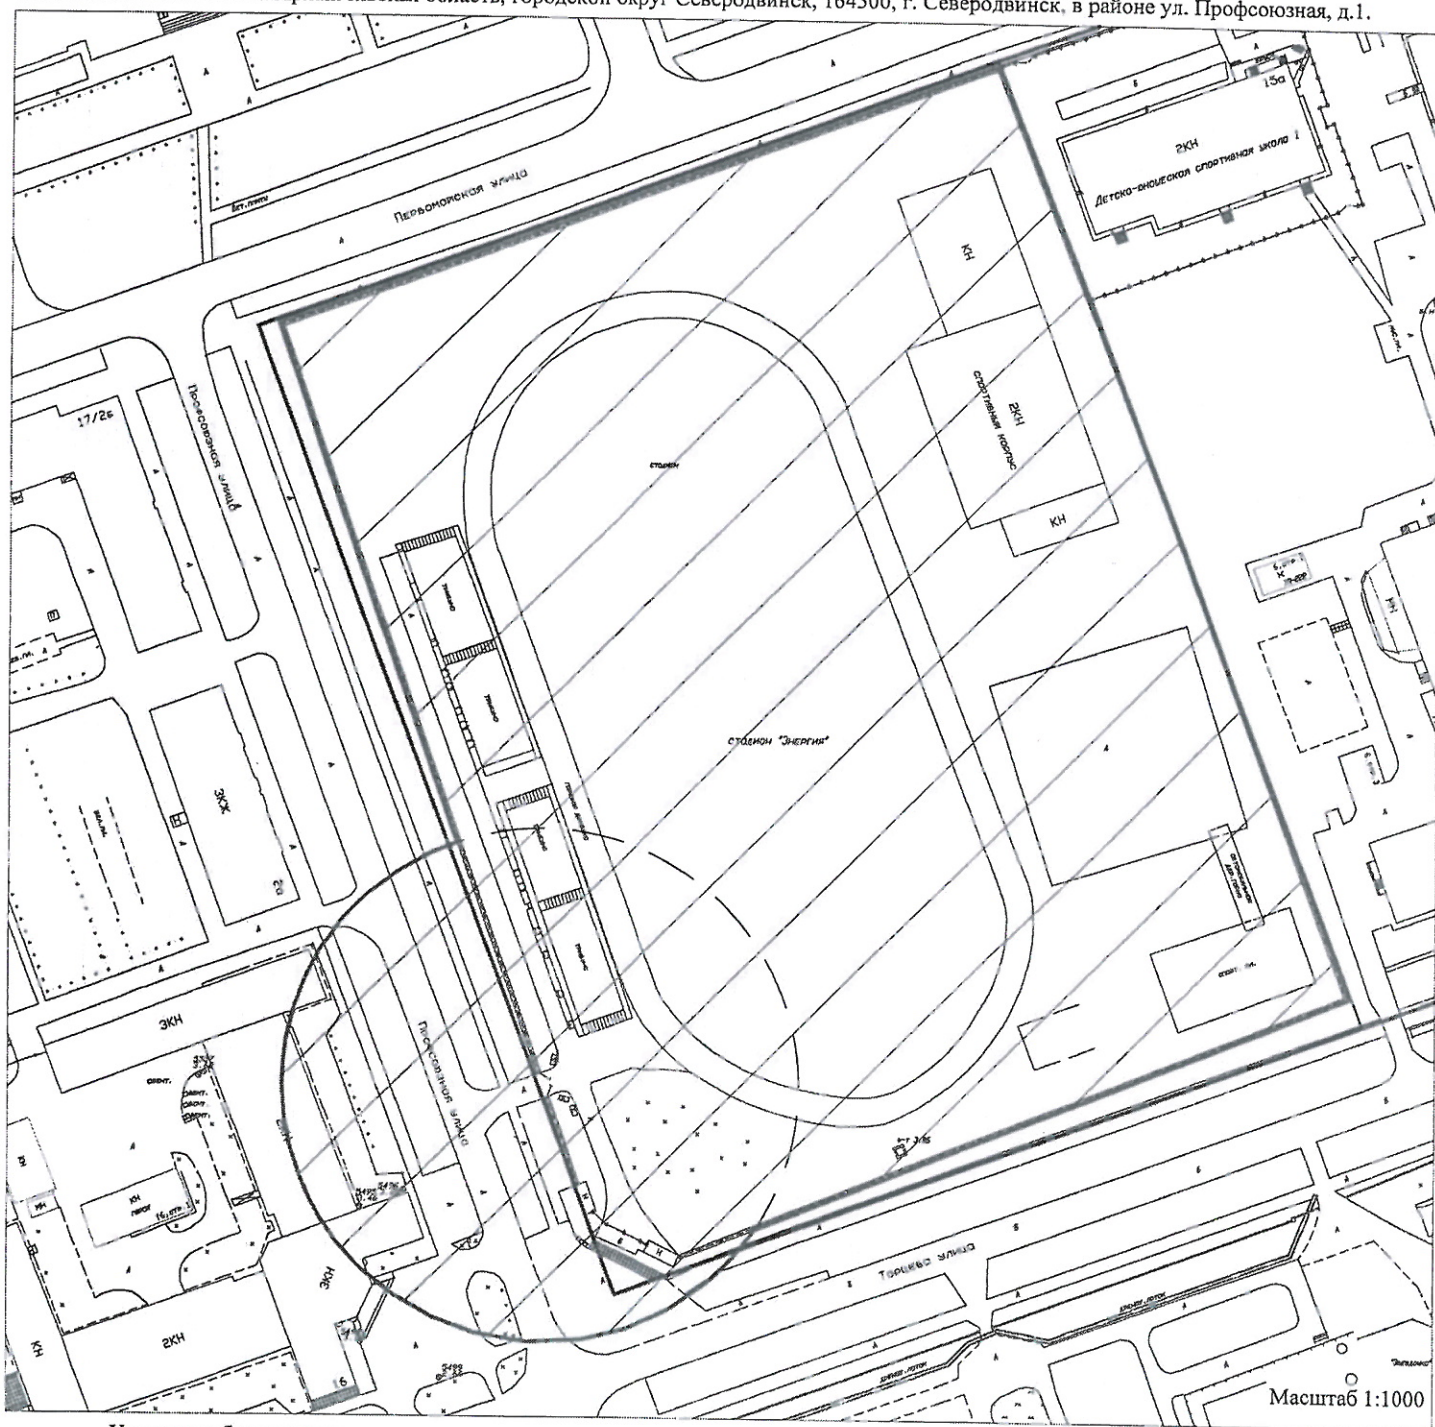

Условные обозначения:

— - красные линии квартала;

— - границы земельного участка;

▨ - границы прилегающих территорий, в пределах которых не допускается розничная продажа алкогольной продукции и розничная продажа алкогольной продукции при оказании услуг общественного питания на территории муниципального образования «Северодвинск».

УТВЕРЖДЕНА
 постановлением Администрации
 Северодвинска
 от 04.03.2019 № 74-на


Раздел 4. Схема 13.

Схема подготовлена в соответствии с Перечнем объектов, зданий, строений, сооружений и помещений, на прилегающих территориях к которым не допускается розничная продажа алкогольной продукции и розничная продажа алкогольной продукции при оказании услуг общественного питания на территории муниципального образования «Северодвинск», определенным постановлением Администрации Северодвинска


от _____ № _____ .

Объект: Муниципальное автономное спортивно-оздоровительное учреждение «Строитель», спорткомплекс «Планета» (в том числе хоккейный корт, универсальная спортивная площадка).

Местоположение объекта: Архангельская область, городской округ Северодвинск, 164500, г. Северодвинск, ул. Юбилейная, д. 5.

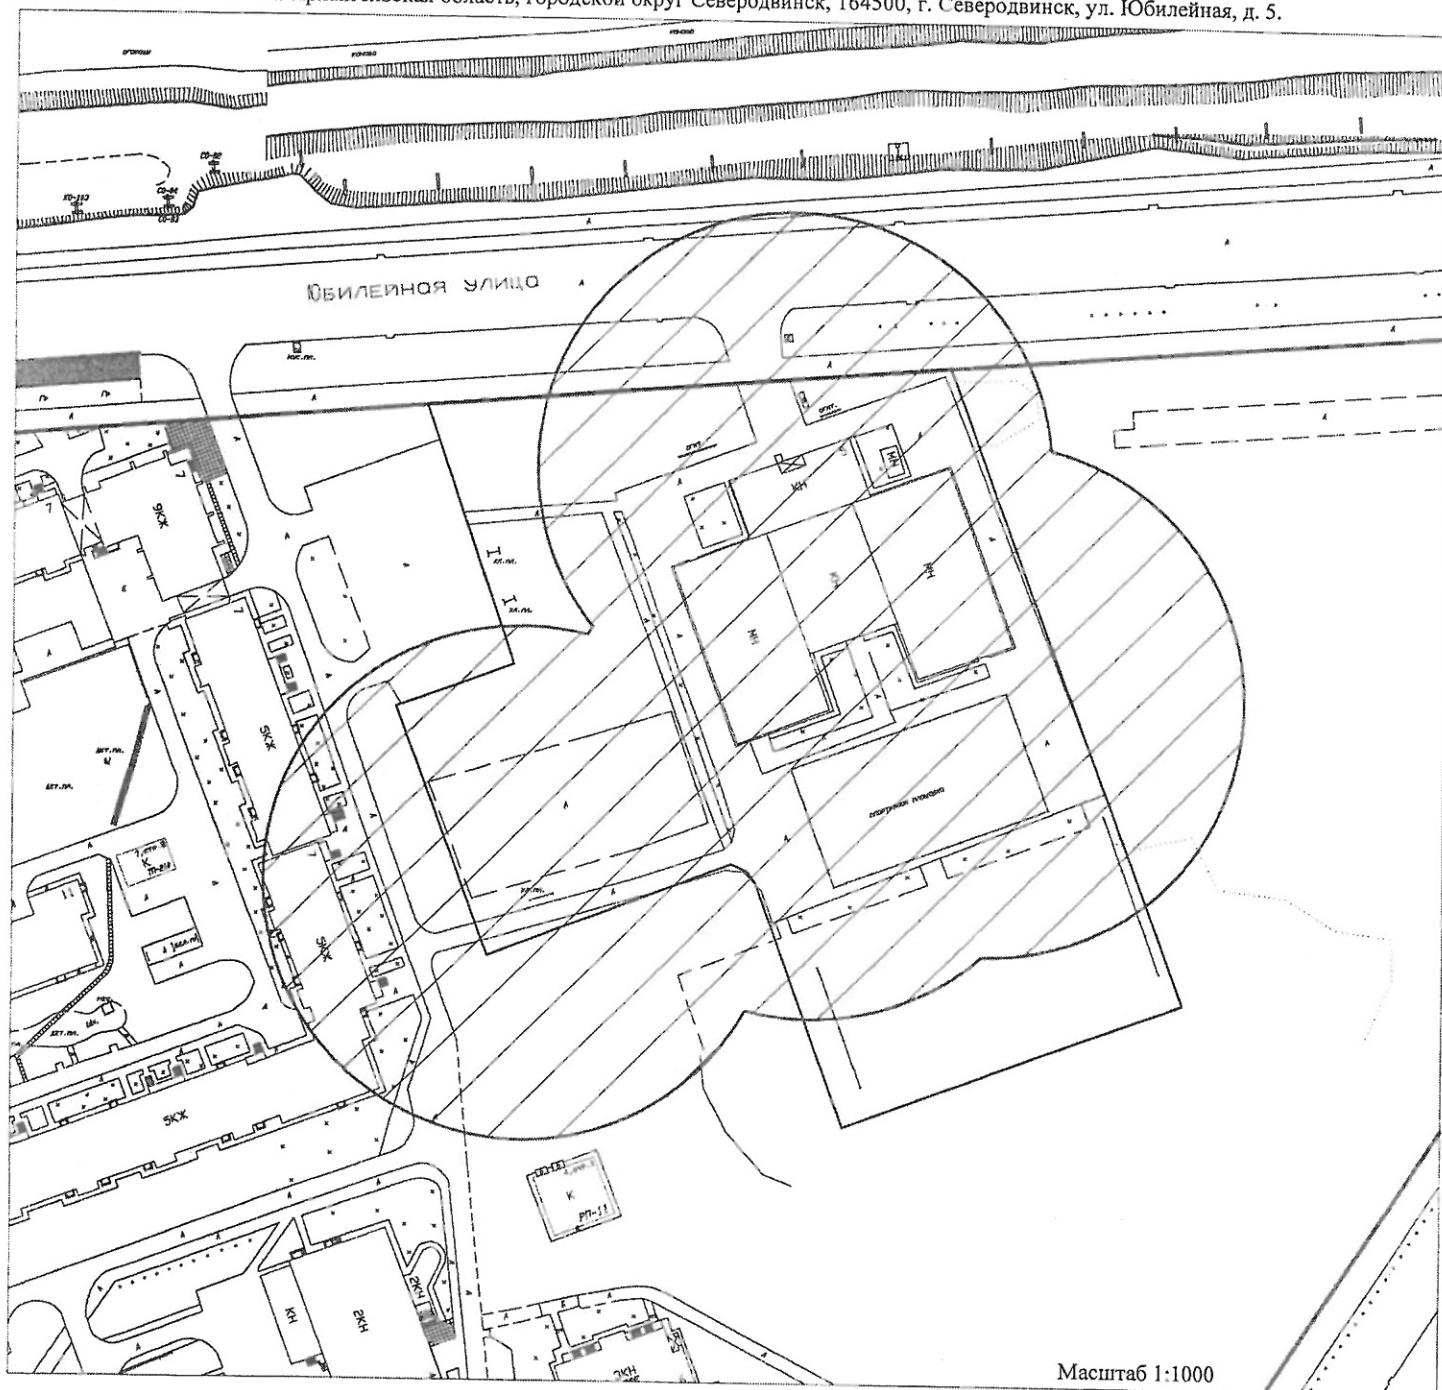

Условные обозначения:

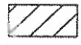- - красные линии квартала;
- - границы земельного участка;
-  - границы прилегающих территорий, в пределах которых не допускается розничная продажа алкогольной продукции и розничная продажа алкогольной продукции при оказании услуг общественного питания на территории муниципального образования «Северодвинск».

УТВЕРЖДЕНА
постановлением Администрации
Северодвинска
от 04.03.2019 № 74-ПА


Раздел 6. Схема 7.

Схема подготовлена в соответствии с Перечнем объектов, зданий, строений, сооружений и помещений, на прилегающих территориях к которым не допускается розничная продажа алкогольной продукции и розничная продажа алкогольной продукции при оказании услуг общественного питания на территории муниципального образования «Северодвинск», определенным постановлением Администрации Северодвинска

от _____ № _____.


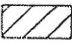
Объект: Площадка базисного склада – склад хлора цеха № 19.

Местоположение объекта: Архангельская область, городской округ Северодвинск, 164500, г. Северодвинск, Узловой проезд, д. 11.

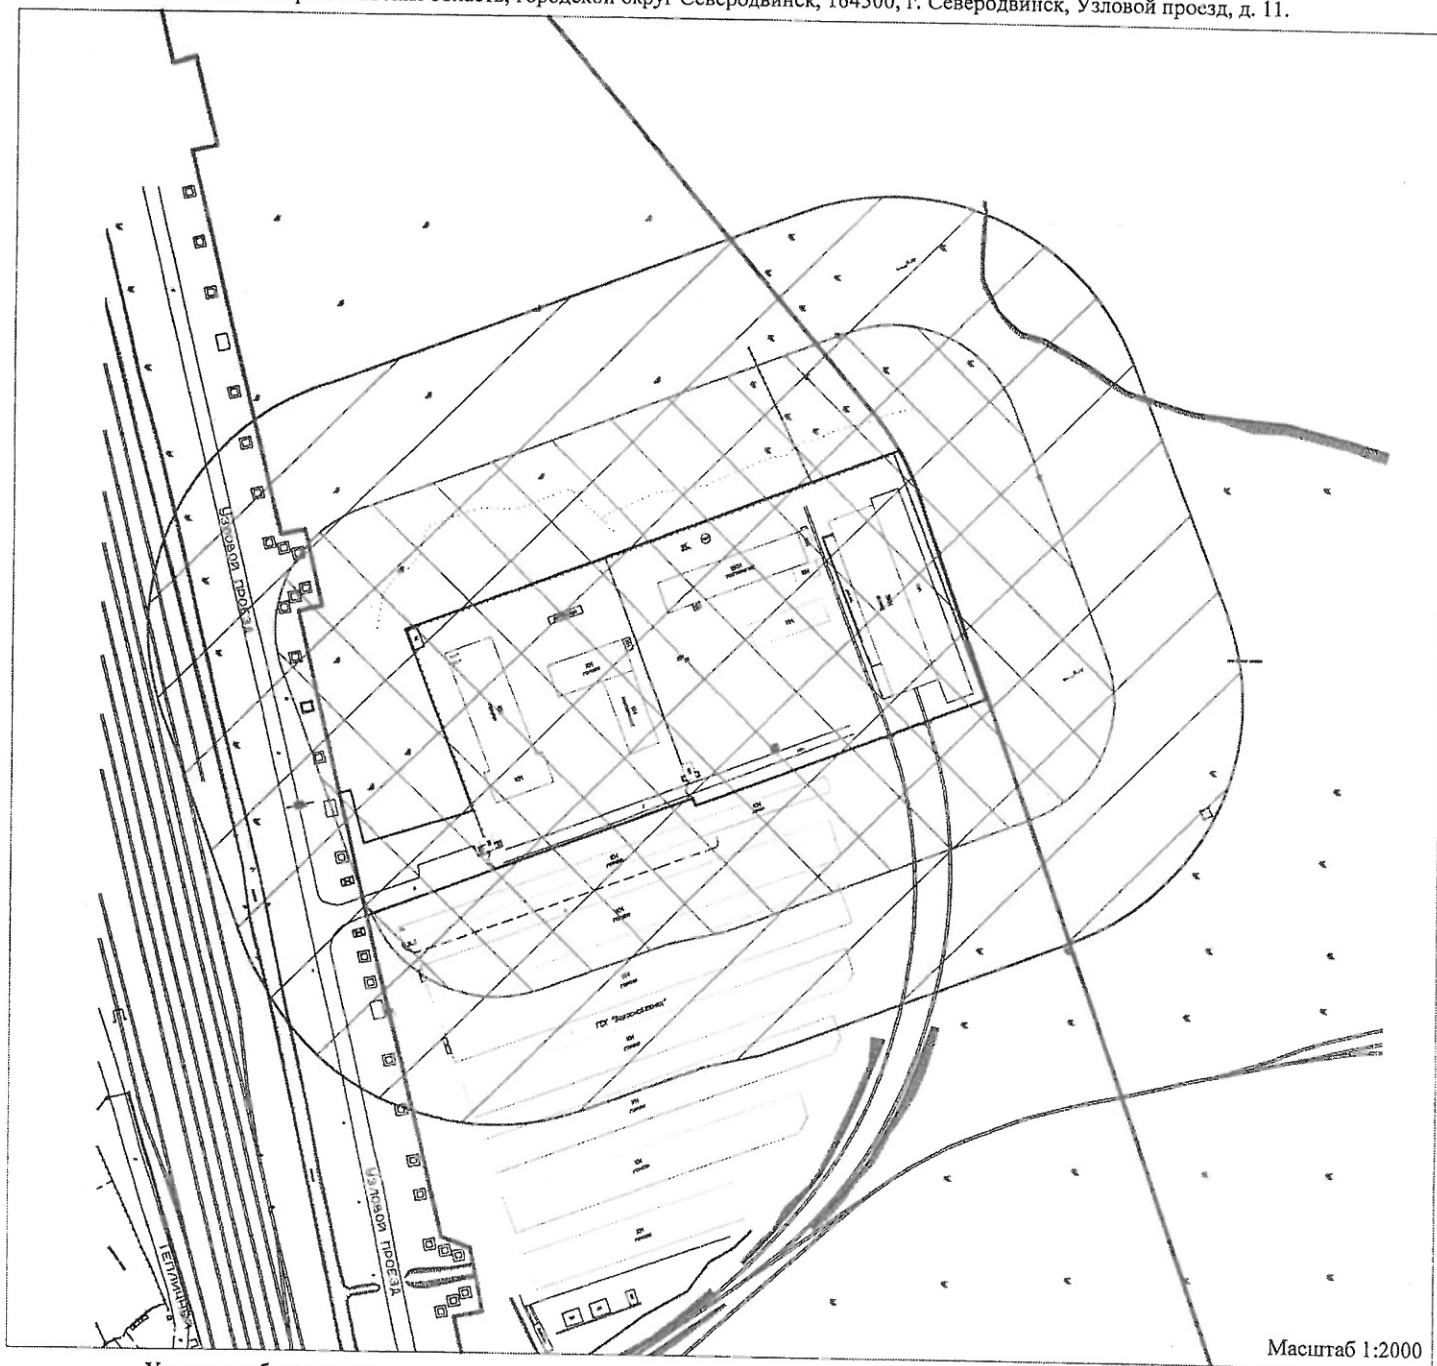

Масштаб 1:2000

Условные обозначения:

- - красные линии квартала;
- - границы земельного участка;
-  - границы прилегающих территорий, в пределах которых не допускается розничная продажа алкогольной продукции на территории муниципального образования «Северодвинск»;
-  - границы прилегающих территорий, в пределах которых не допускается розничная продажа алкогольной продукции при оказании услуг общественного питания на территории муниципального образования «Северодвинск».