


Раздел 1. Схема 74.

Схема подготовлена в соответствии с Перечнем объектов, зданий, строений, сооружений и помещений, на прилегающих территориях к которым не допускается розничная продажа алкогольной продукции и розничная продукция при оказании услуг общественного питания на территории муниципального образования «Северодвинск», определенным постановлением Администрации Северодвинска

от _____ № _____

Объект: Индивидуальный предприниматель Сухова Елена Анатольевна.
Местоположение объекта: Архангельская область, городской округ Северодвинск, ул. Ломоносова, д. 115.

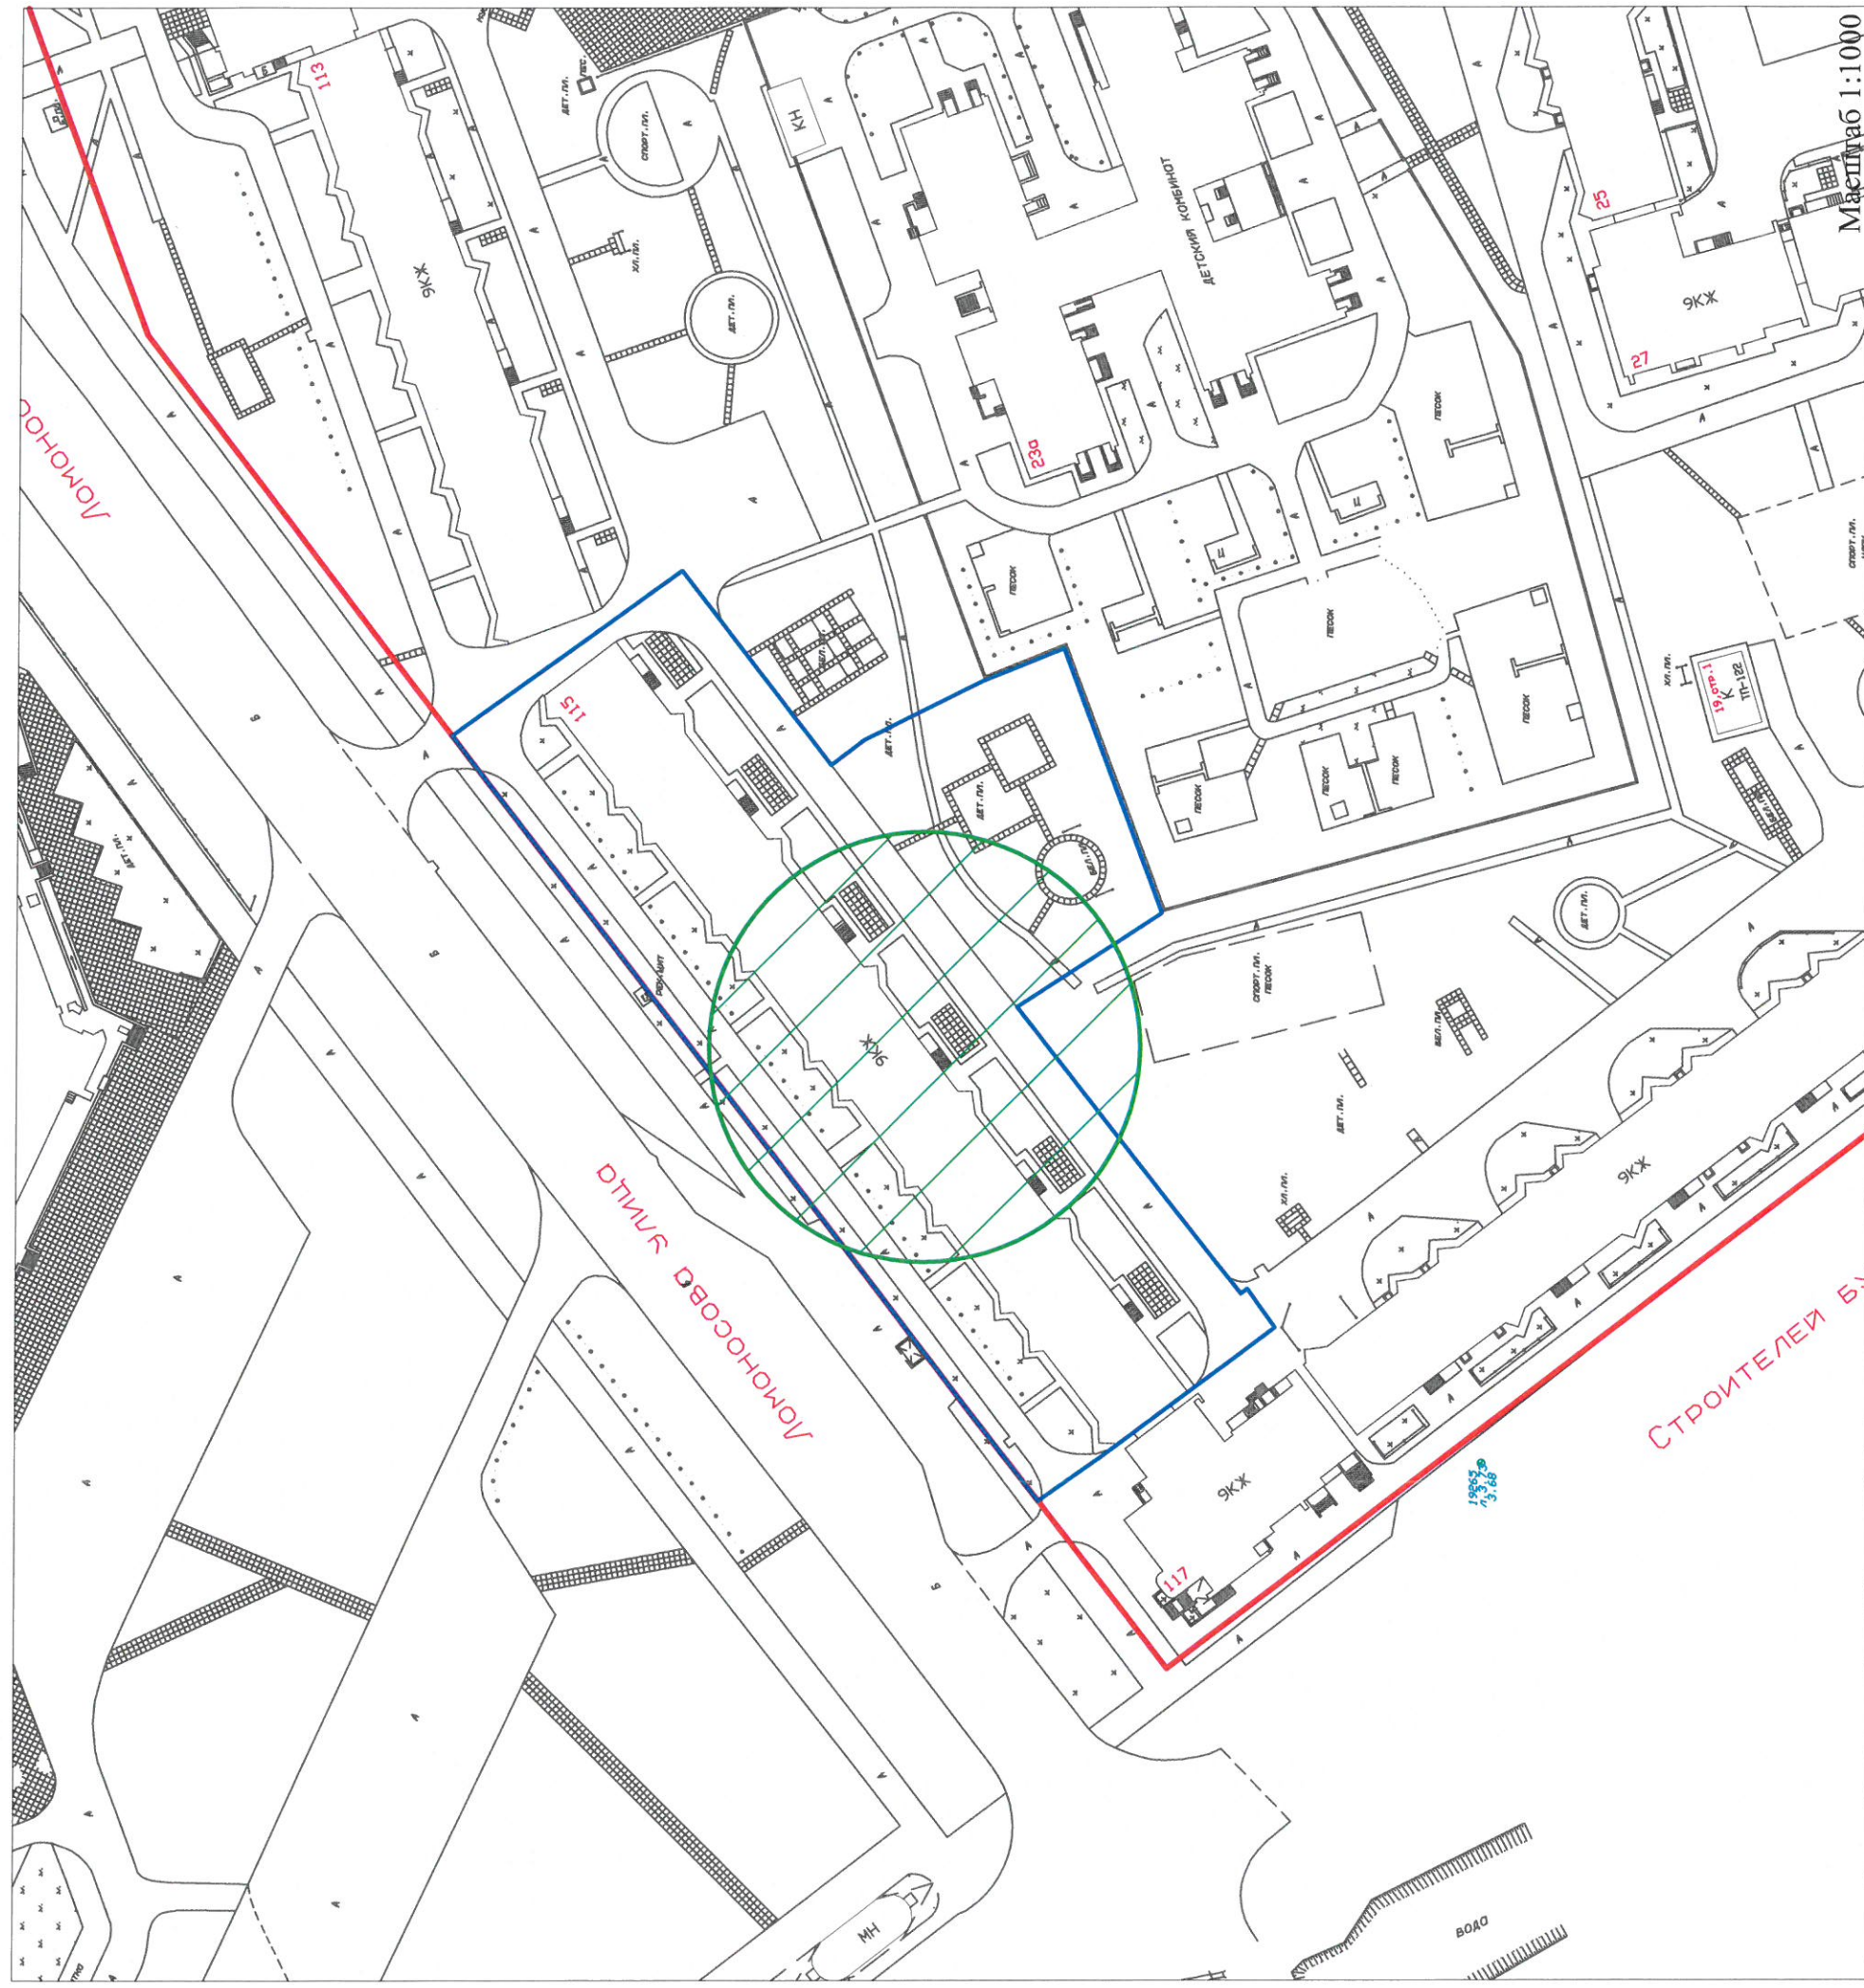

Условные обозначения:

- красные линии квартала;
- границы земельного участка;
- границы прилегающих территорий, в пределах которых не допускается розничная продажа алкогольной продукции и розничная продукция при оказании услуг общественного питания на территории муниципального образования «Северодвинск».