


Раздел 3. Схема 127.

Схема подготовлена в соответствии с Перечнем объектов, зданий, строений, сооружений и помещений, на прилегающих территориях к которым не допускается розничная продажа алкогольной продукции и розничная продажа алкогольной продукции при оказании услуг общественного питания на территории муниципального образования «Северодвинск», определенным постановлением Администрации Северодвинска

от _____ № _____

Объект: Общество с ограниченной ответственностью «Люкс Денталь».

Местоположение объекта: Архангельская область, городской округ Северодвинск, 164500, г. Северодвинск, ул. Ломоносова, д. 102А.

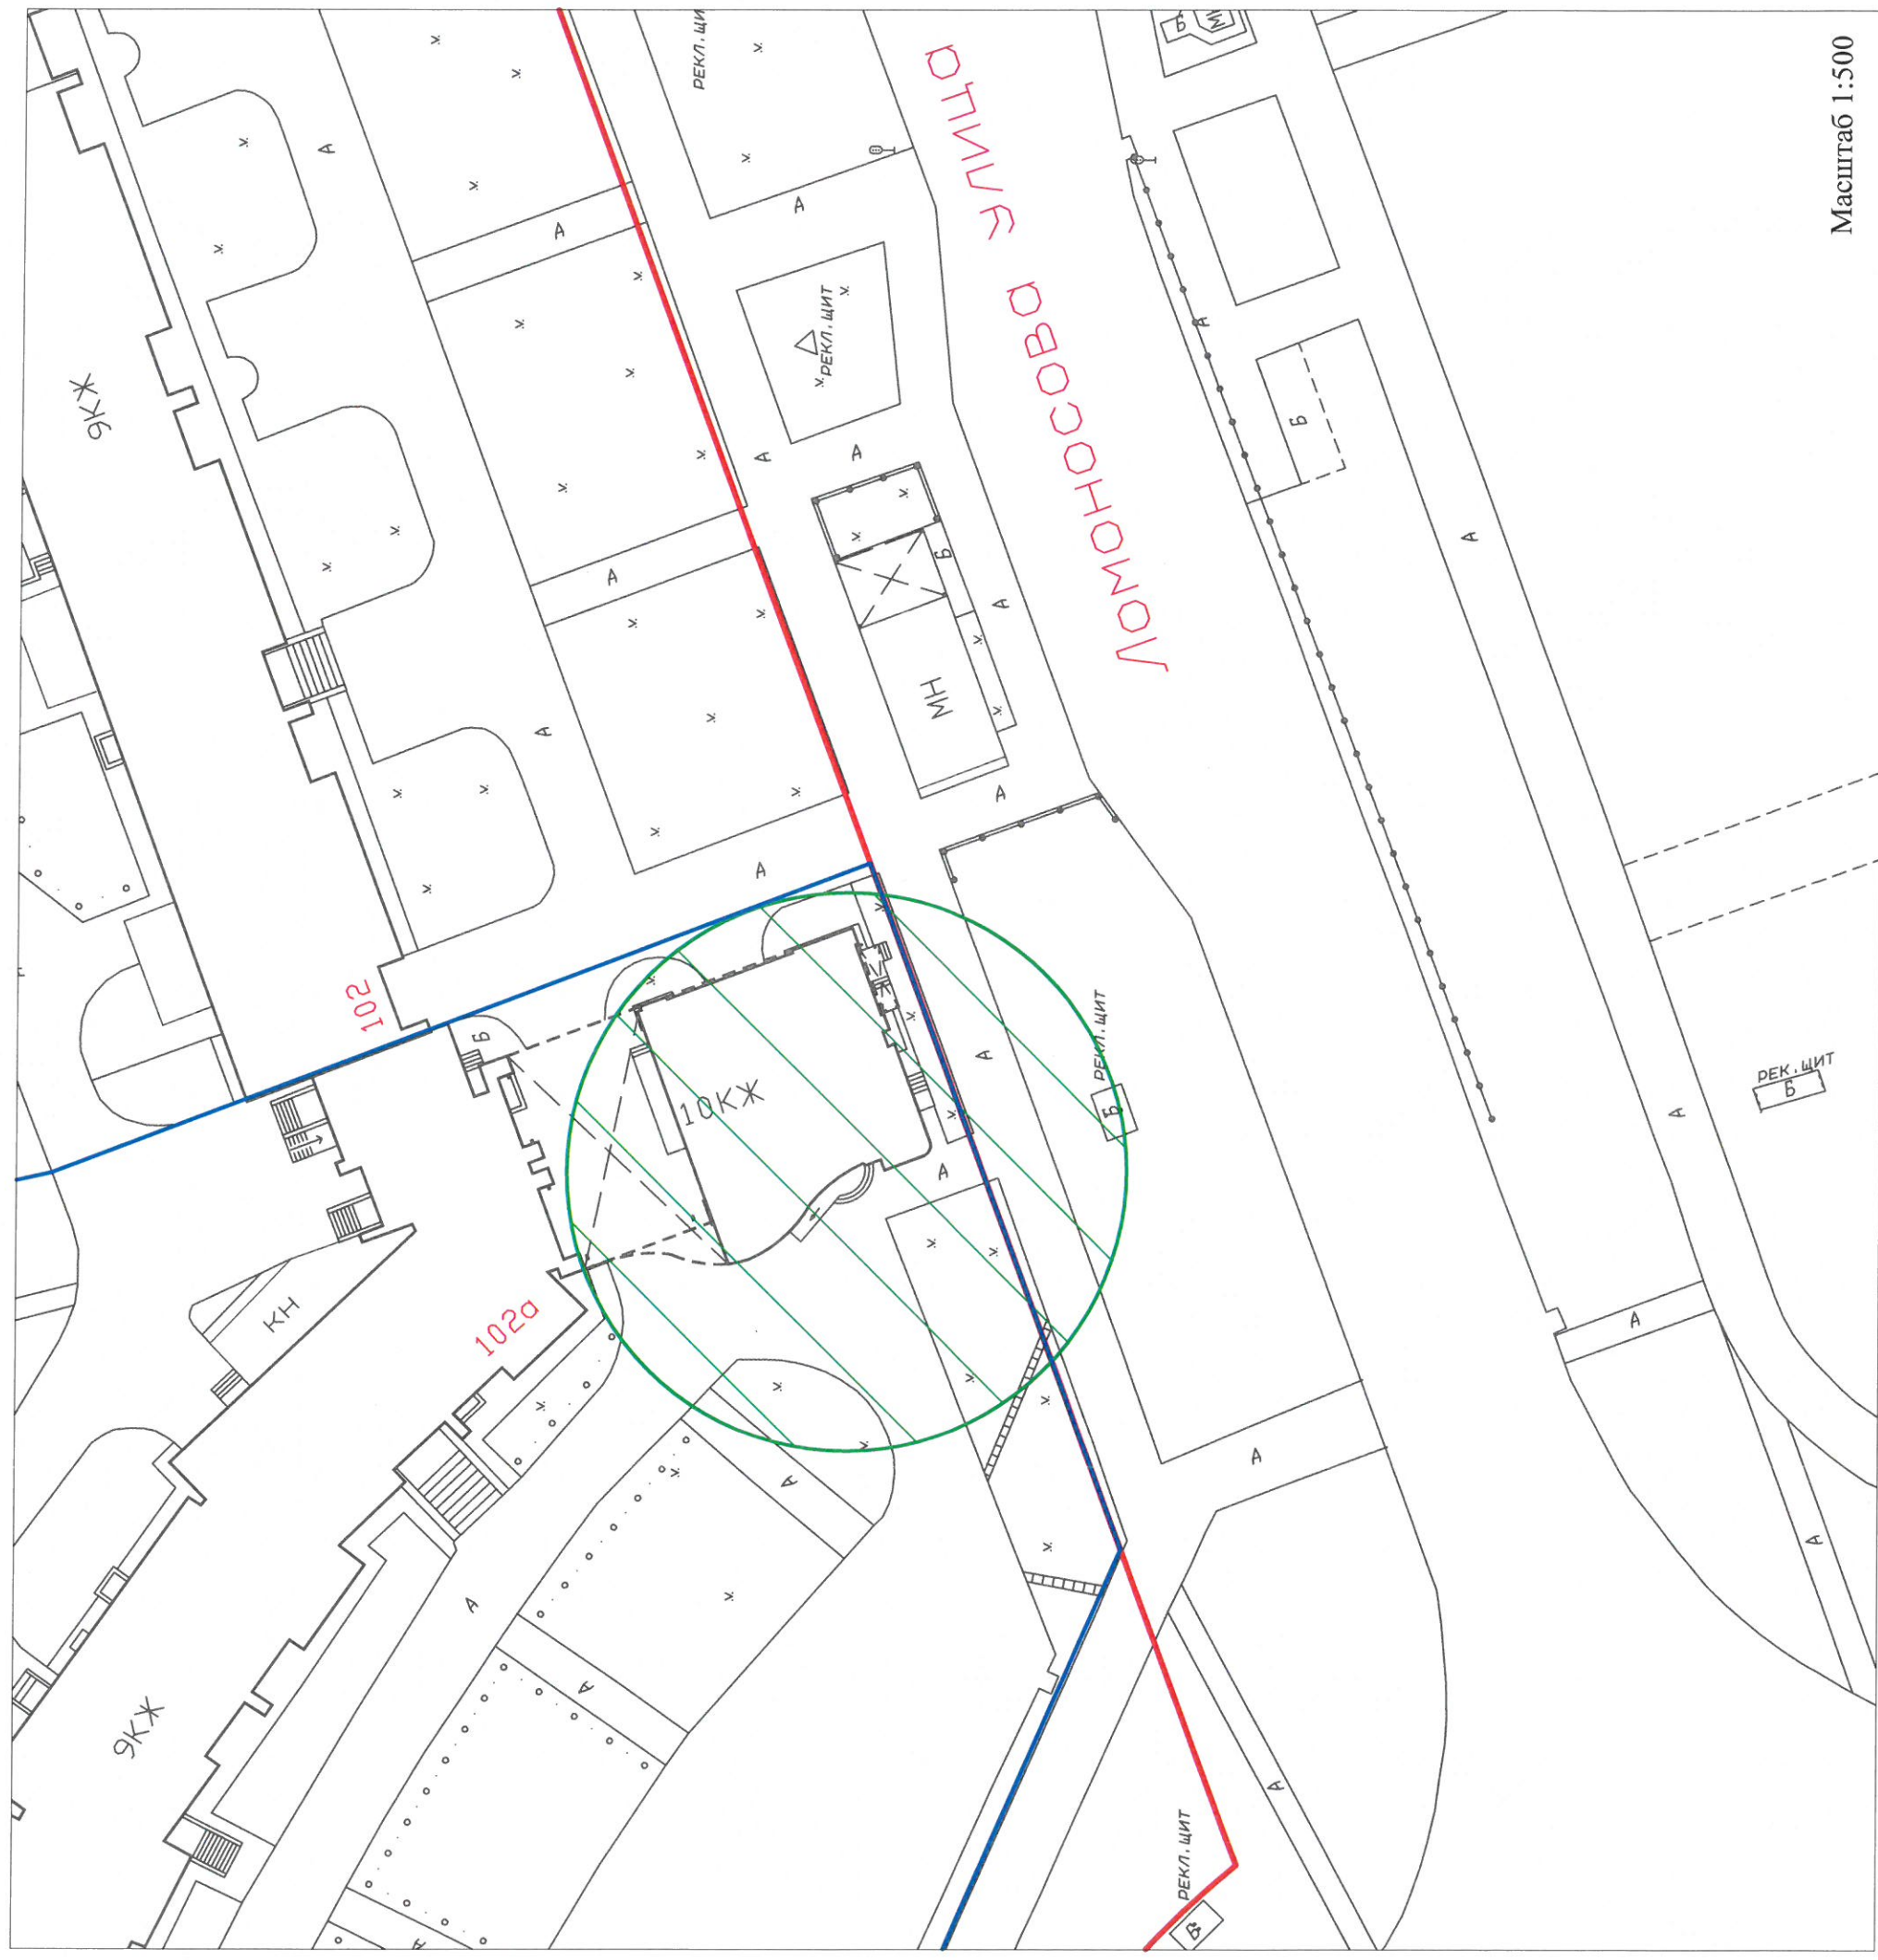

Масштаб 1:500

Условные обозначения:

— красные линии квартала;

— границы земельного участка;



- границы прилегающих территорий, в пределах которых не допускается розничная продажа алкогольной продукции и розничная продажа алкогольной продукции при оказании услуг общественного питания на территории муниципального образования «Северодвинск».