


Раздел 4. Схема 13.

Схема подготовлена в соответствии с Перечнем объектов, зданий, строений, сооружений и помещений, на прилегающих территориях к которым не допускается розничная продажа алкогольной продукции и розничная продажа алкогольной продукции при оказании услуг общественного питания на территории муниципального образования «Северодвинск», определенным постановлением Администрации Северодвинска

от _____ № _____

Объект: Муниципальное автономное спортивно-оздоровительное учреждение «Строитель», спорткомплекс «Планета» (в том числе хоккейный корт, универсальная спортивная площадка).

Местоположение объекта: Архангельская область, городской округ Северодвинск, 164500, г. Северодвинск, ул. Юбилейная, д. 5.

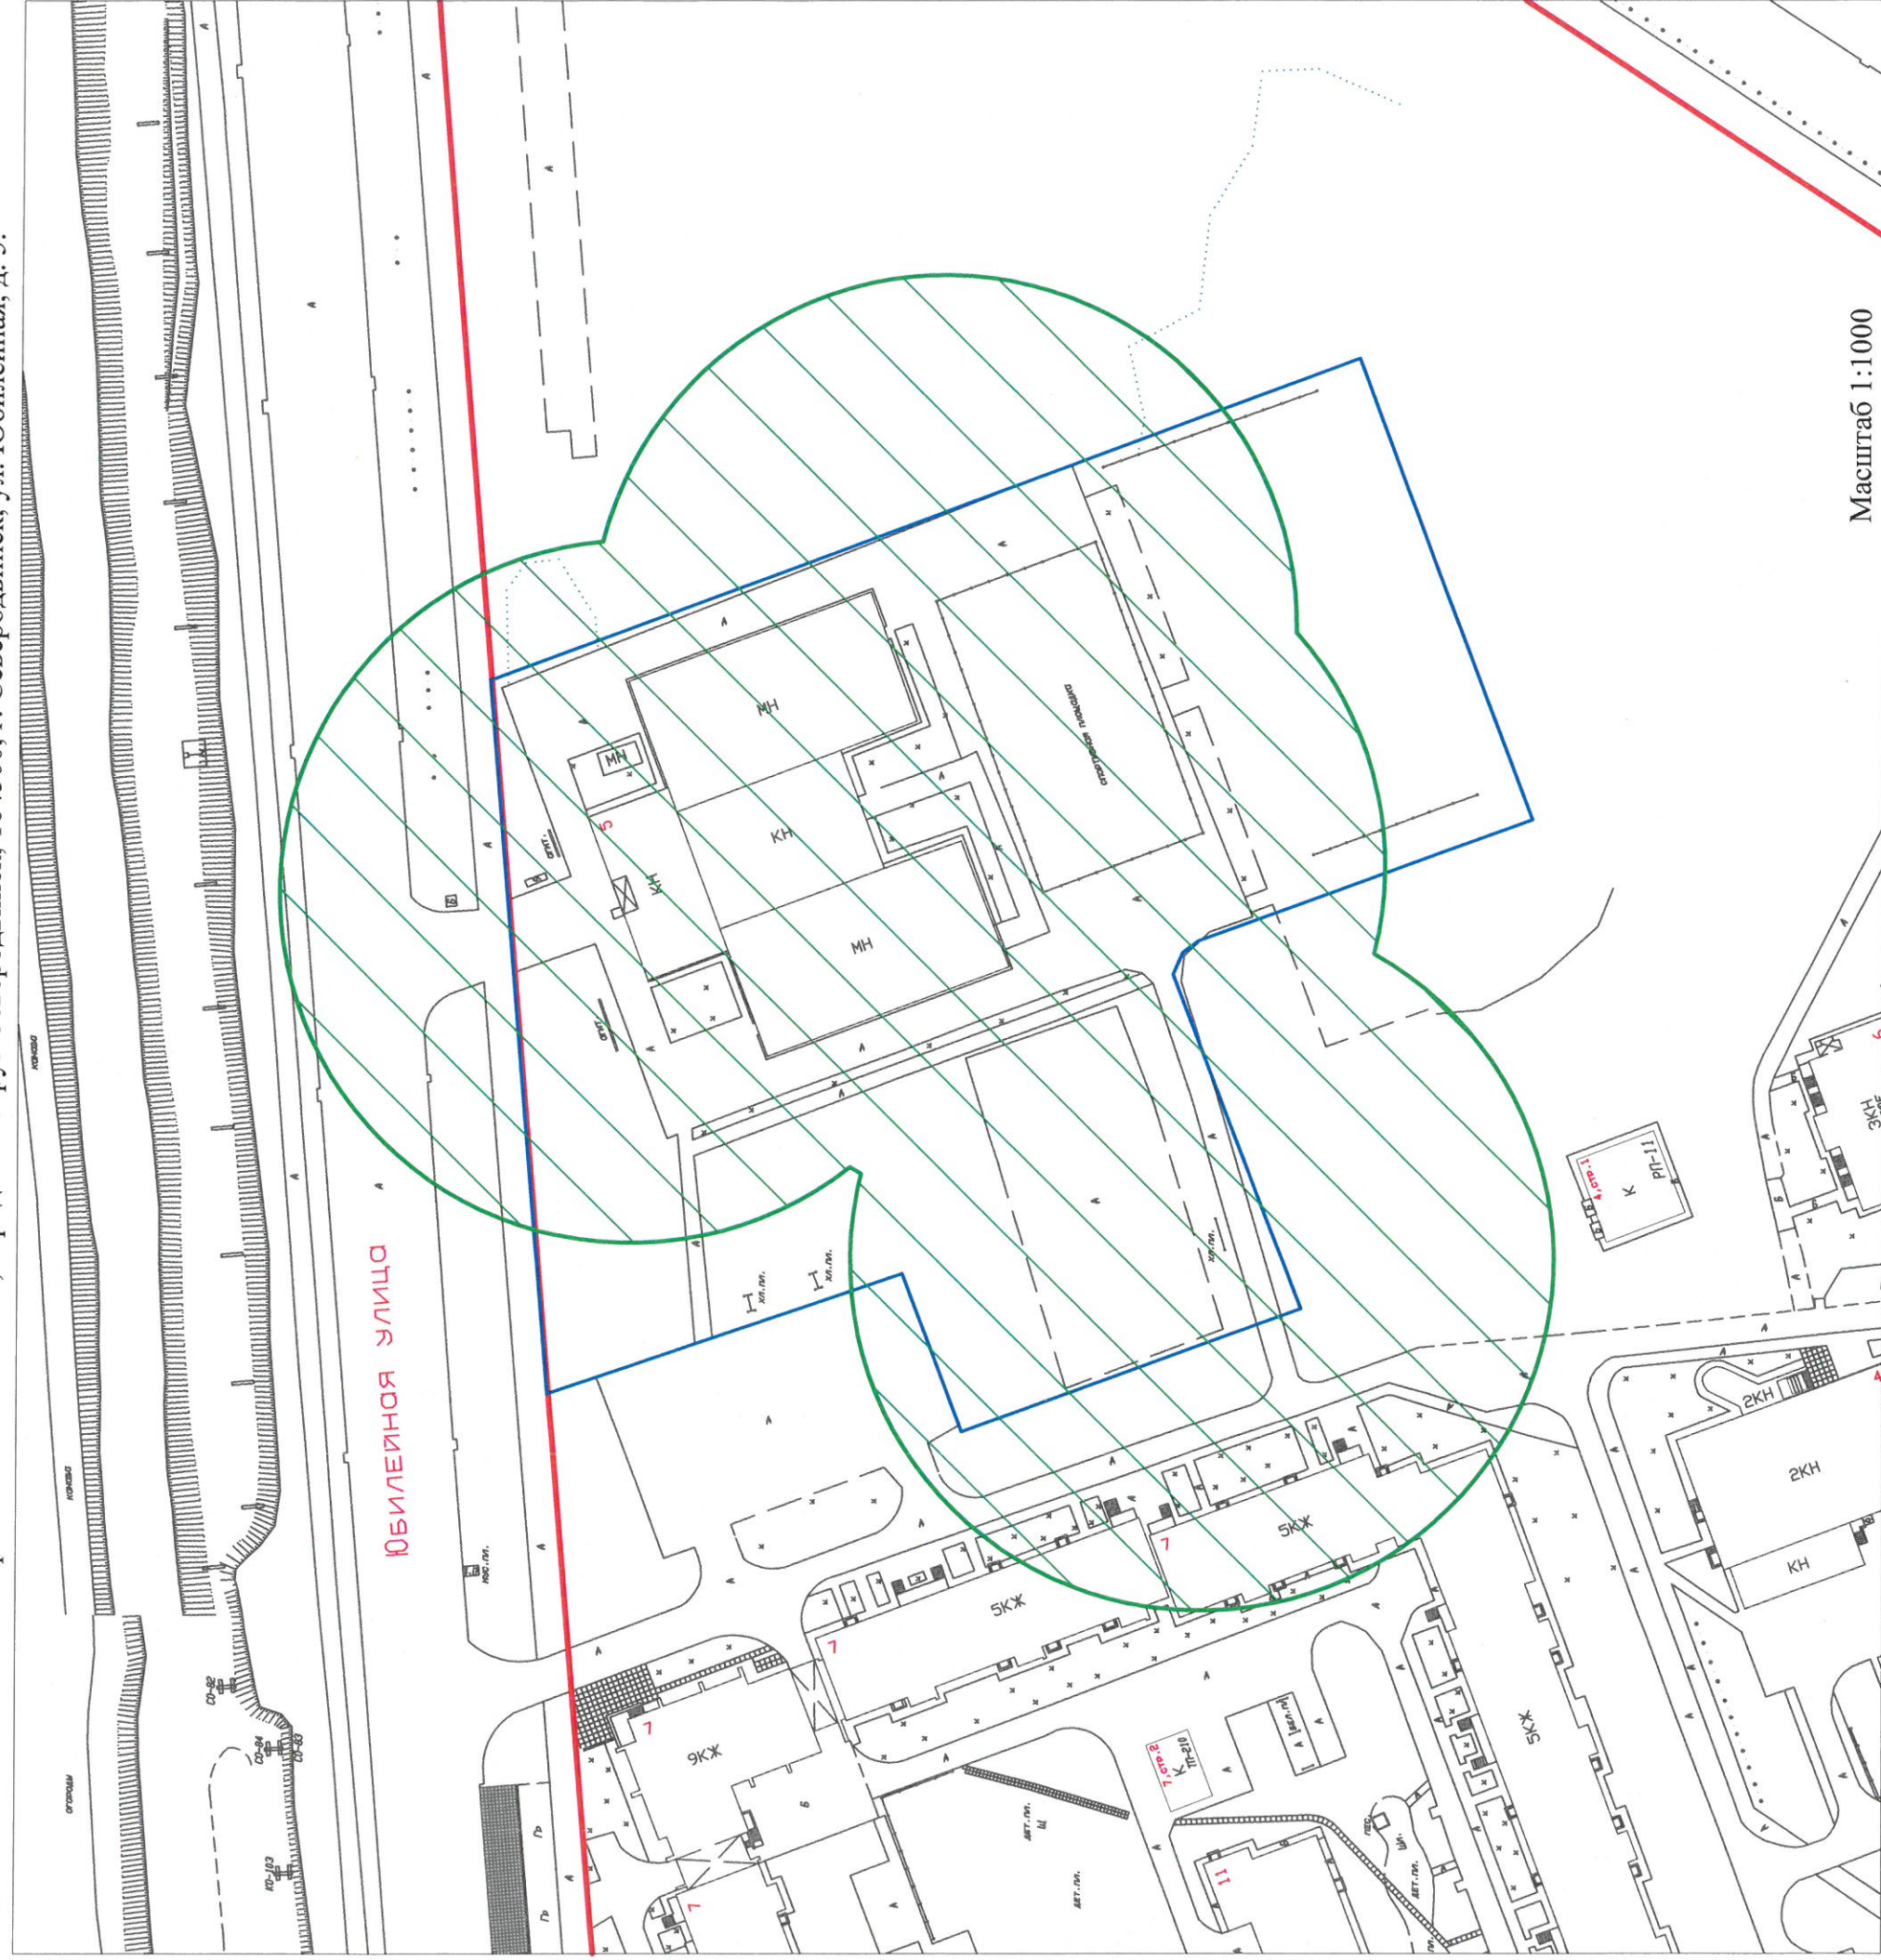

Условные обозначения:

— - красные линии квартала;

— - границы земельного участка;



- границы прилегающих территорий, в пределах которых не допускается розничная продажа алкогольной продукции и розничная продажа алкогольной продукции при оказании услуг общественного питания на территории муниципального образования «Северодвинск».