


Раздел 6. Схема 7.

Схема подготовлена в соответствии с Перечнем объектов, зданий, строений, сооружений и помещений, на прилегающих территориях к которым не допускается розничная продажа алкогольной продукции и розничная продажа алкогольной продукции при оказании услуг общественного питания на территории муниципального образования «Северодвинск», определенным постановлением Администрации Северодвинска

от _____ № _____

Объект: Площадка базисного склада – склад хлора цеха № 19.

Местоположение объекта: Архангельская область, городской округ Северодвинск, 164500, г. Северодвинск, Узловой проезд, д. 11.

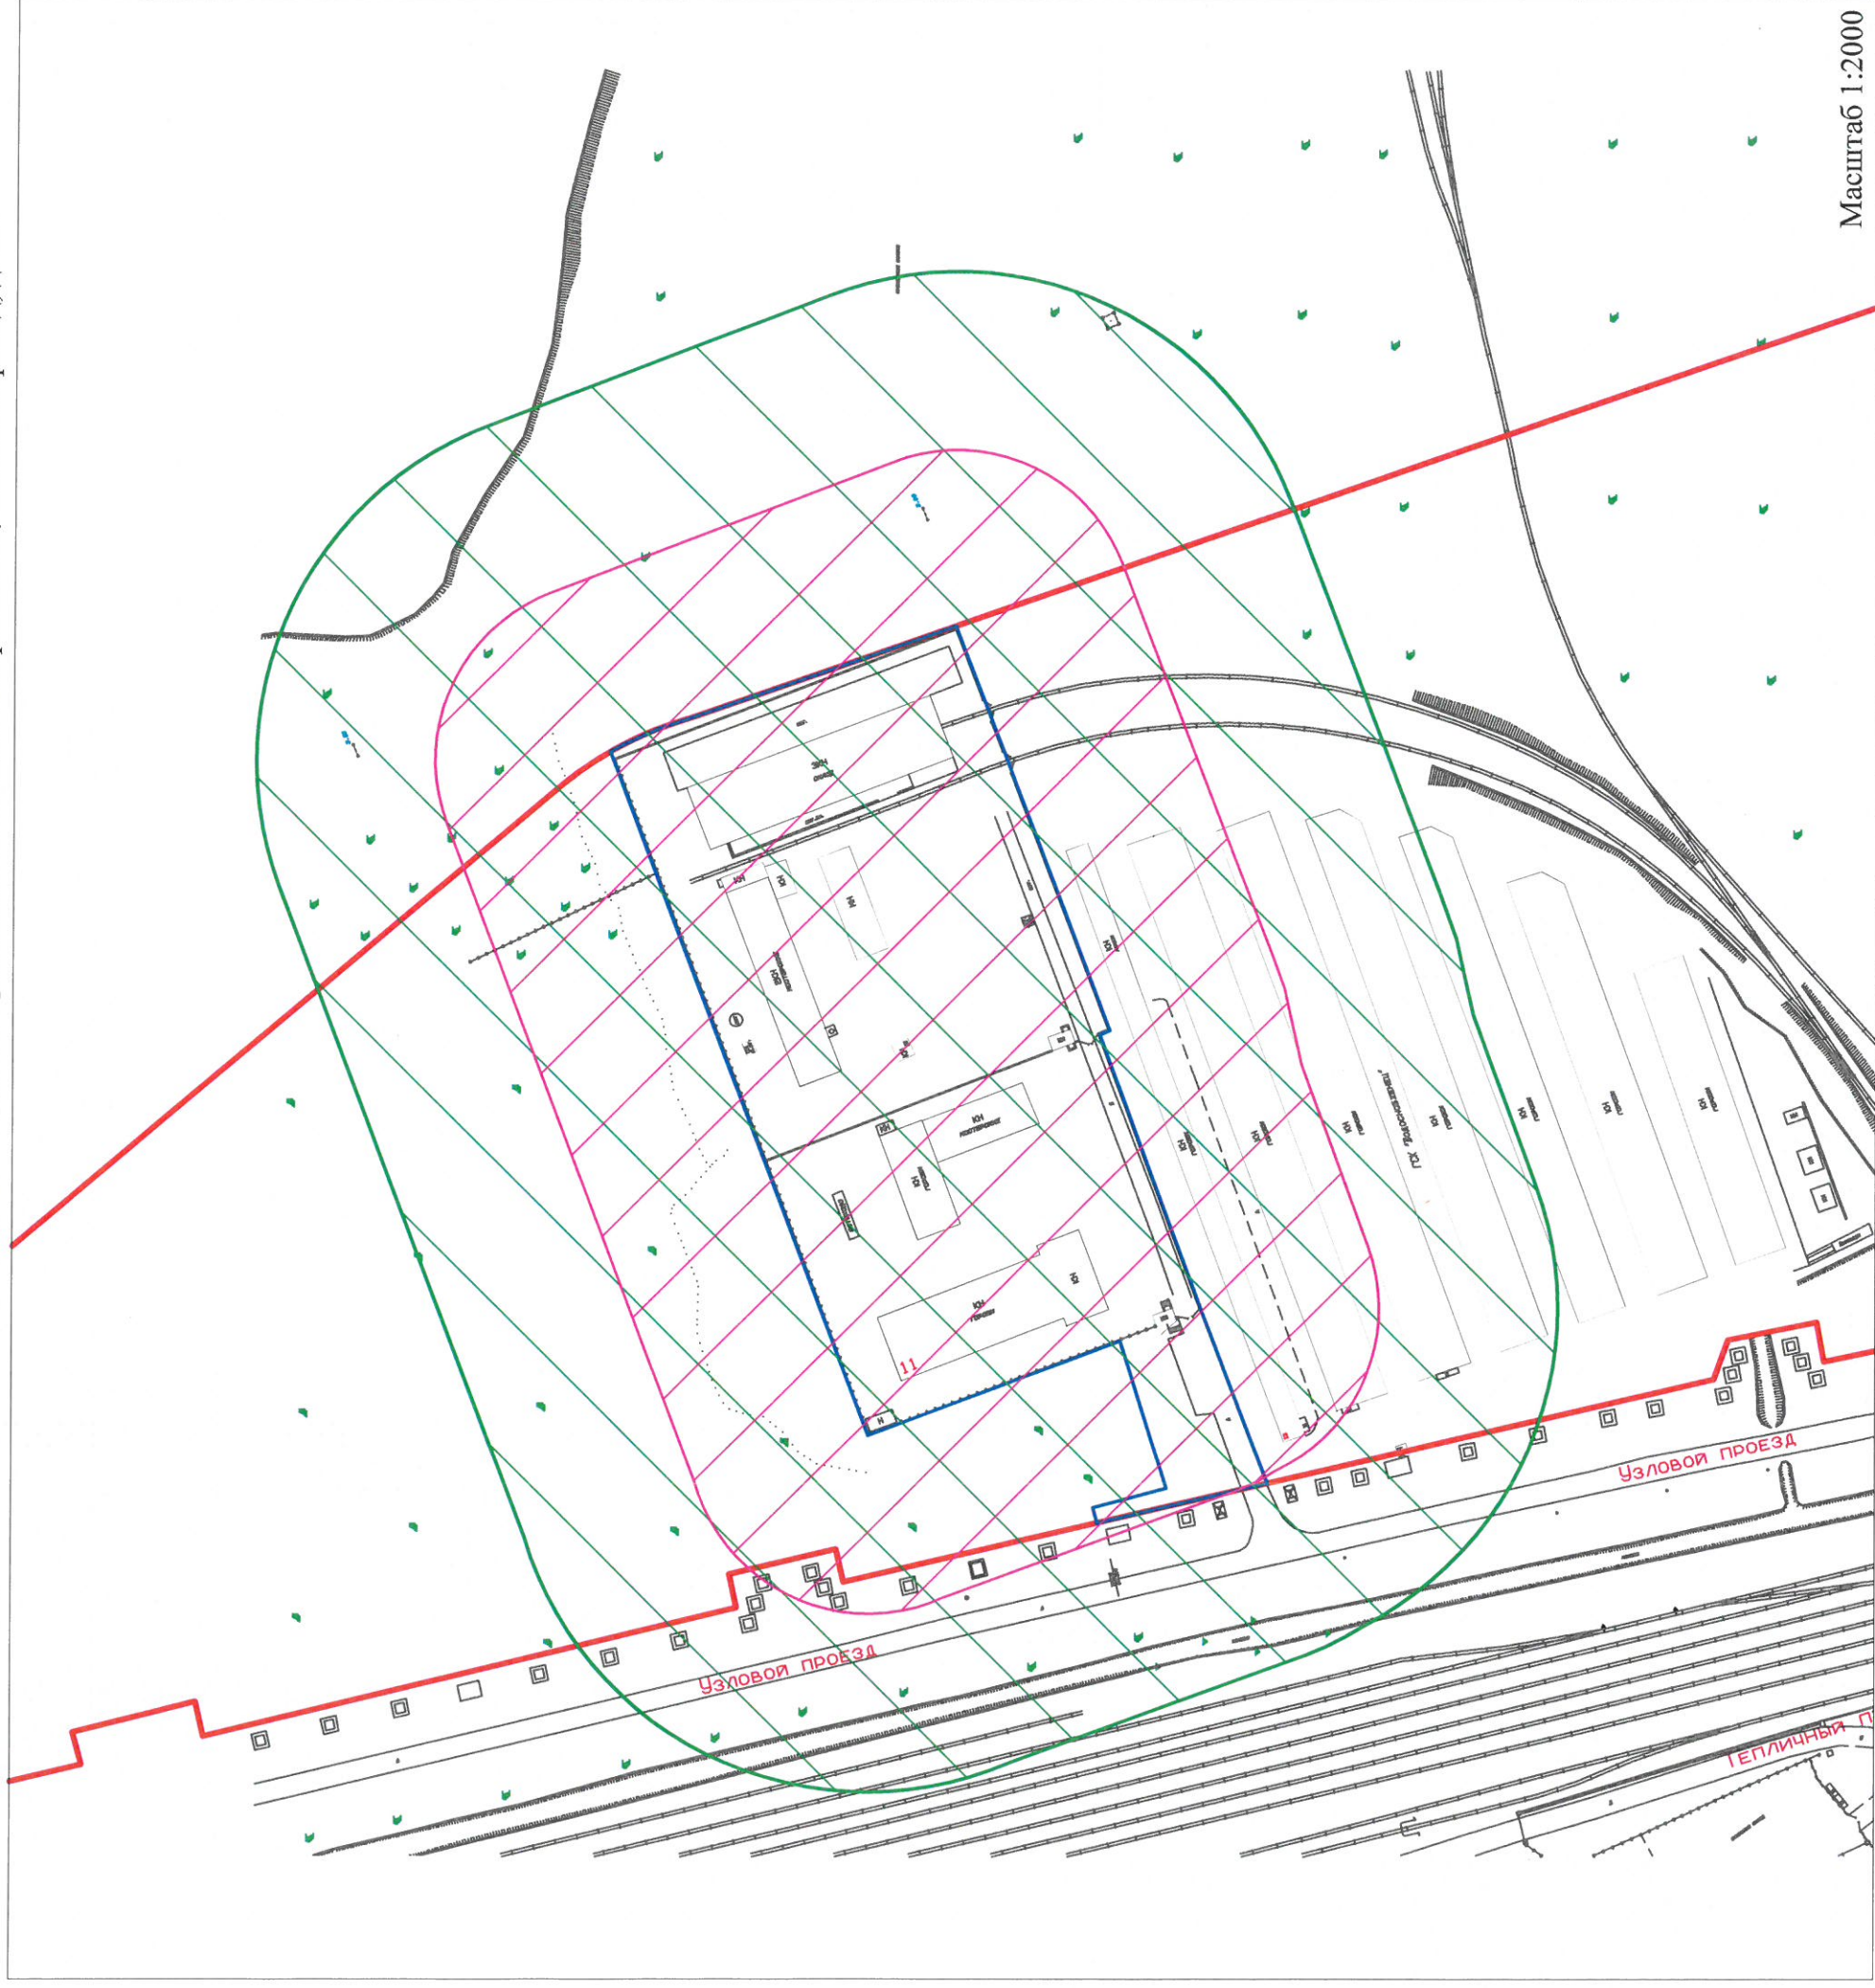

Условные обозначения:

- - красные линии квартала;
- - границы земельного участка;
- границы прилегающих территорий, в пределах которых не допускается розничная продажа алкогольной продукции на территории муниципального образования «Северодвинск»;
- границы прилегающих территорий, в пределах которых не допускается розничная продажа алкогольной продукции при оказании услуг общественного питания на территории муниципального образования «Северодвинск».

Масштаб 1:2000