

Российская Федерация
Архангельская область

**АДМИНИСТРАЦИЯ МУНИЦИПАЛЬНОГО ОБРАЗОВАНИЯ
«СЕВЕРОДВИНСК»**

ПОСТАНОВЛЕНИЕ

от *10.04.2019* № *118-па*
г. Северодвинск Архангельской области

**О внесении дополнений
и изменений в Схему размещения
рекламных конструкций
на территории муниципального
образования «Северодвинск»
(I часть – город Северодвинск),
утвержденную постановлением
Администрации Северодвинска
от 01.09.2014 № 441-па
(в редакции от 09.01.2019)**

В соответствии со статьей 19 Федерального закона от 13.03.2006 № 38-ФЗ «О рекламе»

ПОСТАНОВЛЯЮ:

1. Внести в Схему размещения рекламных конструкций на территории муниципального образования «Северодвинск» (I часть – город Северодвинск), утвержденную постановлением Администрации Северодвинска от 01.09.2014 № 441-па (в редакции от 09.01.2019), следующие дополнения и изменения:

1.1. В таблице пункта 7:

1.1.1. Пункт 3 «Архангельское шоссе» дополнить строками следующего содержания:

«

| | | | | | |
|--|--|------|--|-------------------|-----|
| | | 3-23 | В районе здания № 23 по Архангельскому шоссе | Щитовая установка | 3*6 |
| | | 3-24 | В районе здания № 21 по Архангельскому шоссе | Щитовая установка | 3*6 |
| | | 3-25 | В районе здания № 19Г стр. 5 по Архангельскому шоссе | Щитовая установка | 3*6 |

».

1.1.2. Пункт 12 «ул. Юбилейная» дополнить строкой следующего содержания:

«

| | | | | | |
|--|--|------|--------------------------------------|------------------------------|---------|
| | | 12-4 | На фасаде дома № 25 по ул. Юбилейной | Настенное панно (брандмауэр) | 5,3*5,6 |
|--|--|------|--------------------------------------|------------------------------|---------|

».

1.1.3. Дополнить пунктом 21 «Грузовой проезд» следующего содержания:

«

| | | | | | |
|----|--|------|---|-------------------|-----|
| 21 | Грузовой проезд <i>приложение 3.21</i> | | | | |
| | | 21-1 | В районе здания № 21 по Грузовому проезду | Щитовая установка | 3*6 |

».

1.2. Приложения № 3.3, № 3.12 изложить в прилагаемой редакции.

1.3. Дополнить приложением № 3.21 в прилагаемой редакции.

2. Отделу по связям со средствами массовой информации Администрации Северодвинска опубликовать (обнародовать) настоящее постановление в бюллетене нормативно-правовых актов муниципального образования «Северодвинск» «Вполне официально» и разместить на официальном интернет-сайте Администрации Северодвинска.

И.о. Главы Северодвинска



О.В. Бачериков

Приложение № 3.3.


к Схеме размещения рекламных конструкций
на территории муниципального образования
«Северодвинск» (1 часть - город Северодвинск),
утвержденной постановлением Администрации
от 01.09.2014 № 441-па

(в редакции от 10.04.2019 № 118-па)

Размещение рекламной конструкции по Архангельскому шоссе
Номер рекламной конструкции: 3-23

Тип: щитовая установка

Площадь информационного поля: 18 кв. м.

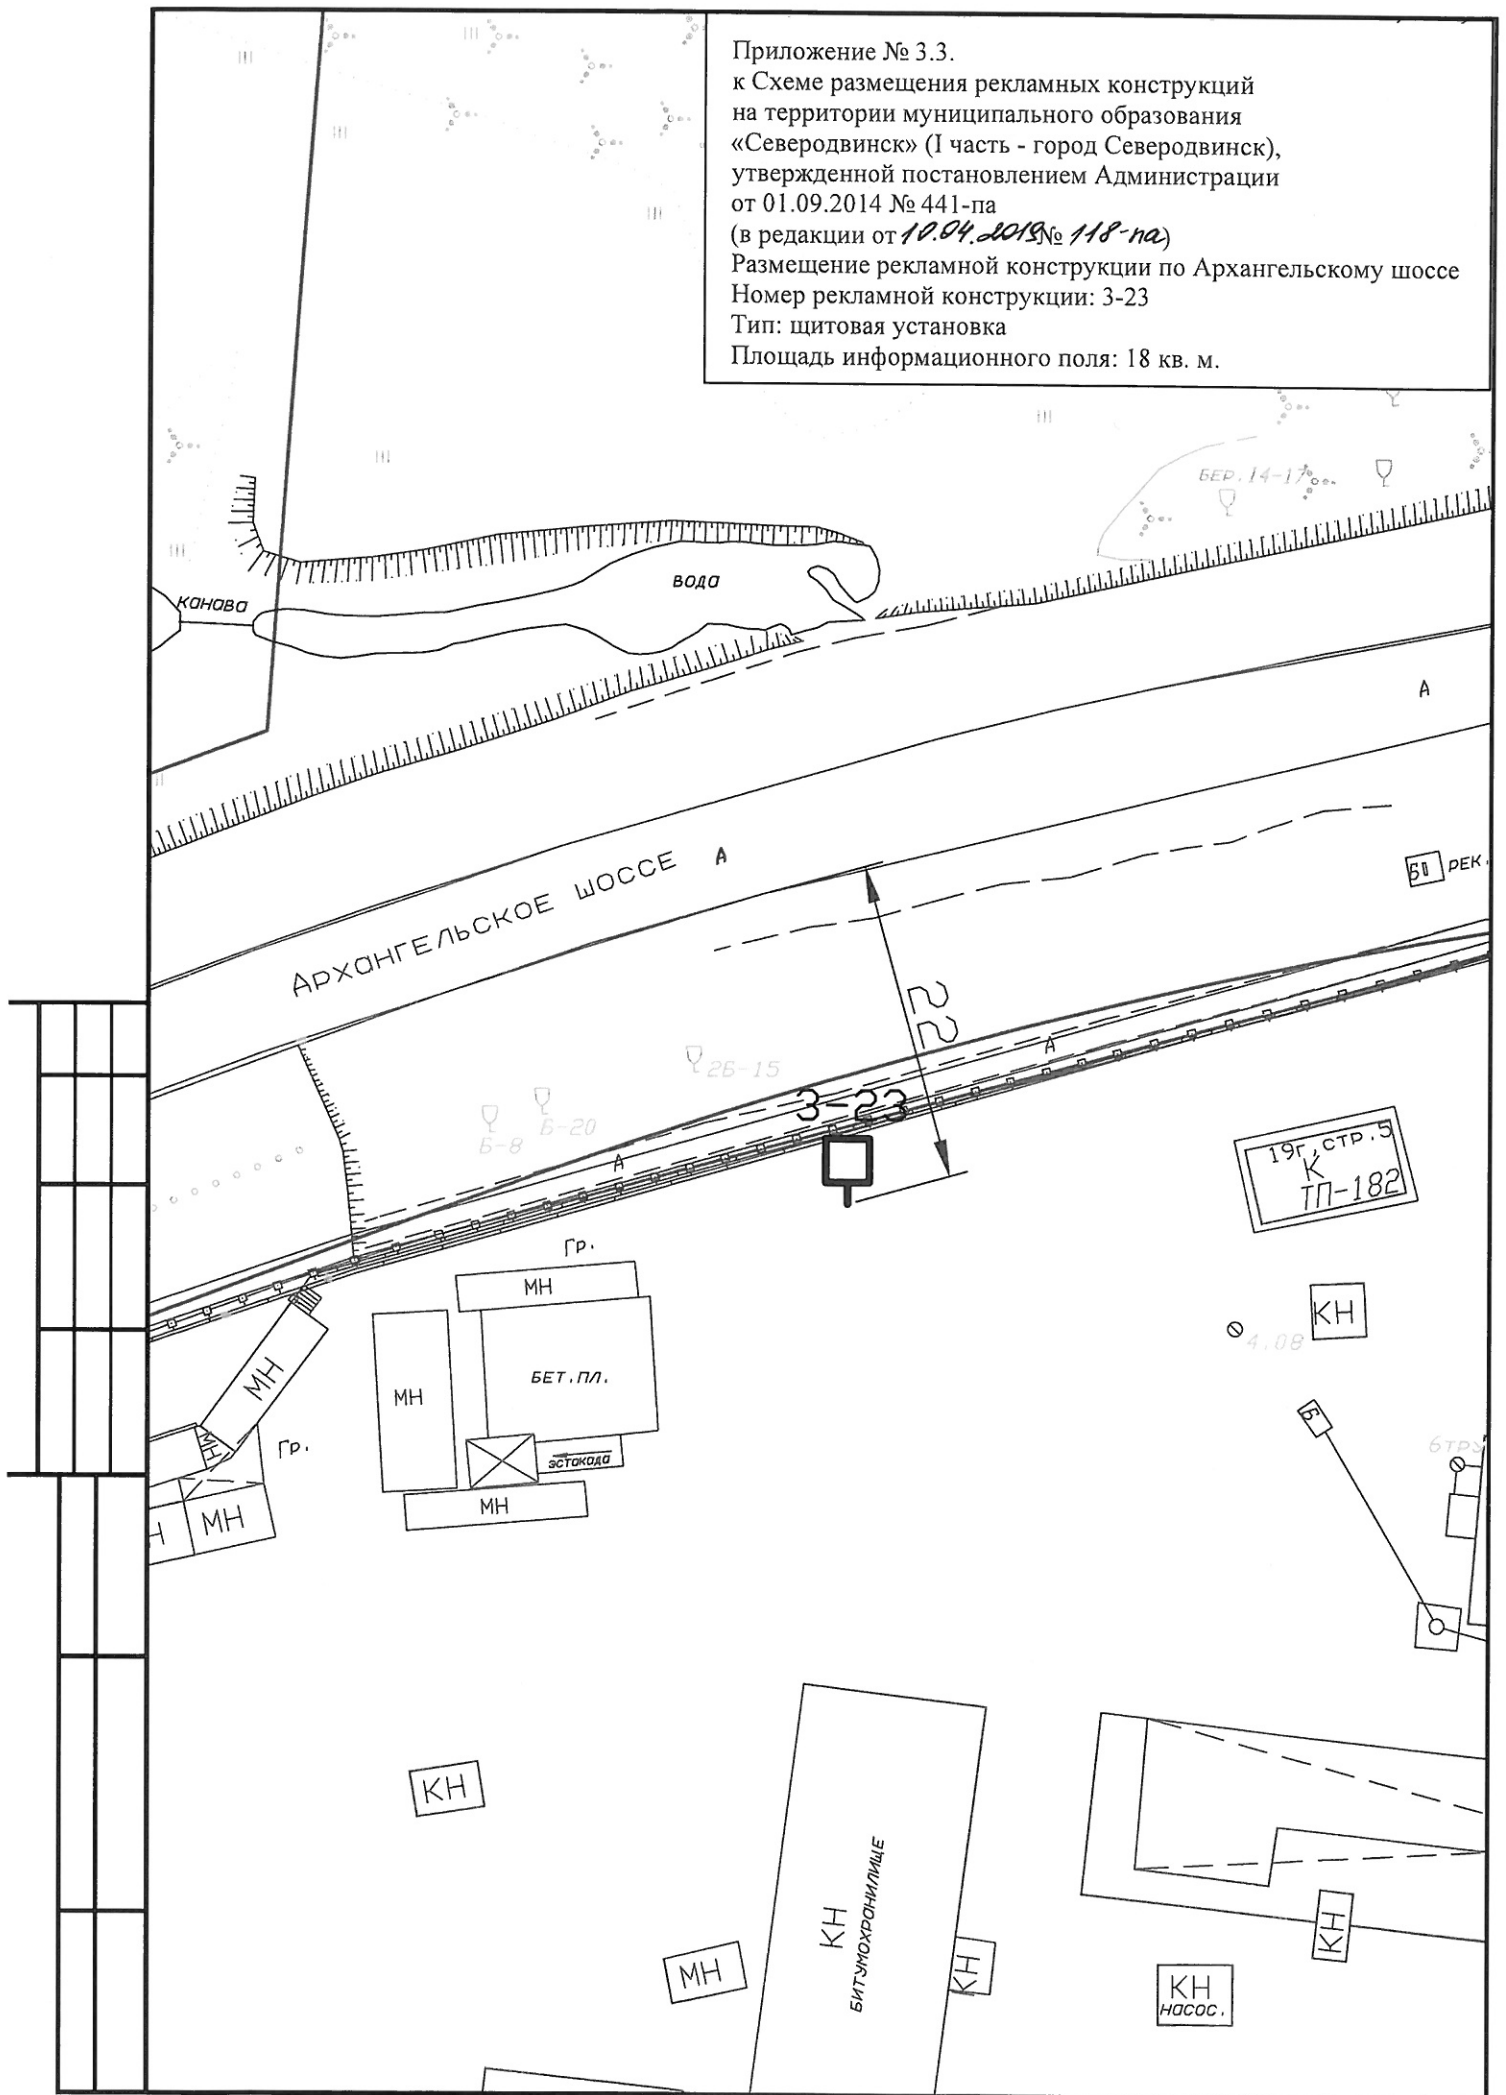

Приложение № 3.3.


к Схеме размещения рекламных конструкций
на территории муниципального образования
«Северодвинск» (I часть - город Северодвинск),
утвержденной постановлением Администрации
от 01.09.2014 № 441-па

(в редакции от 10.04.2019 № 118-па)

Размещение рекламной конструкции по Архангельскому шоссе
Номер рекламной конструкции: 3-24

Тип: щитовая установка

Площадь информационного поля: 18 кв. м.

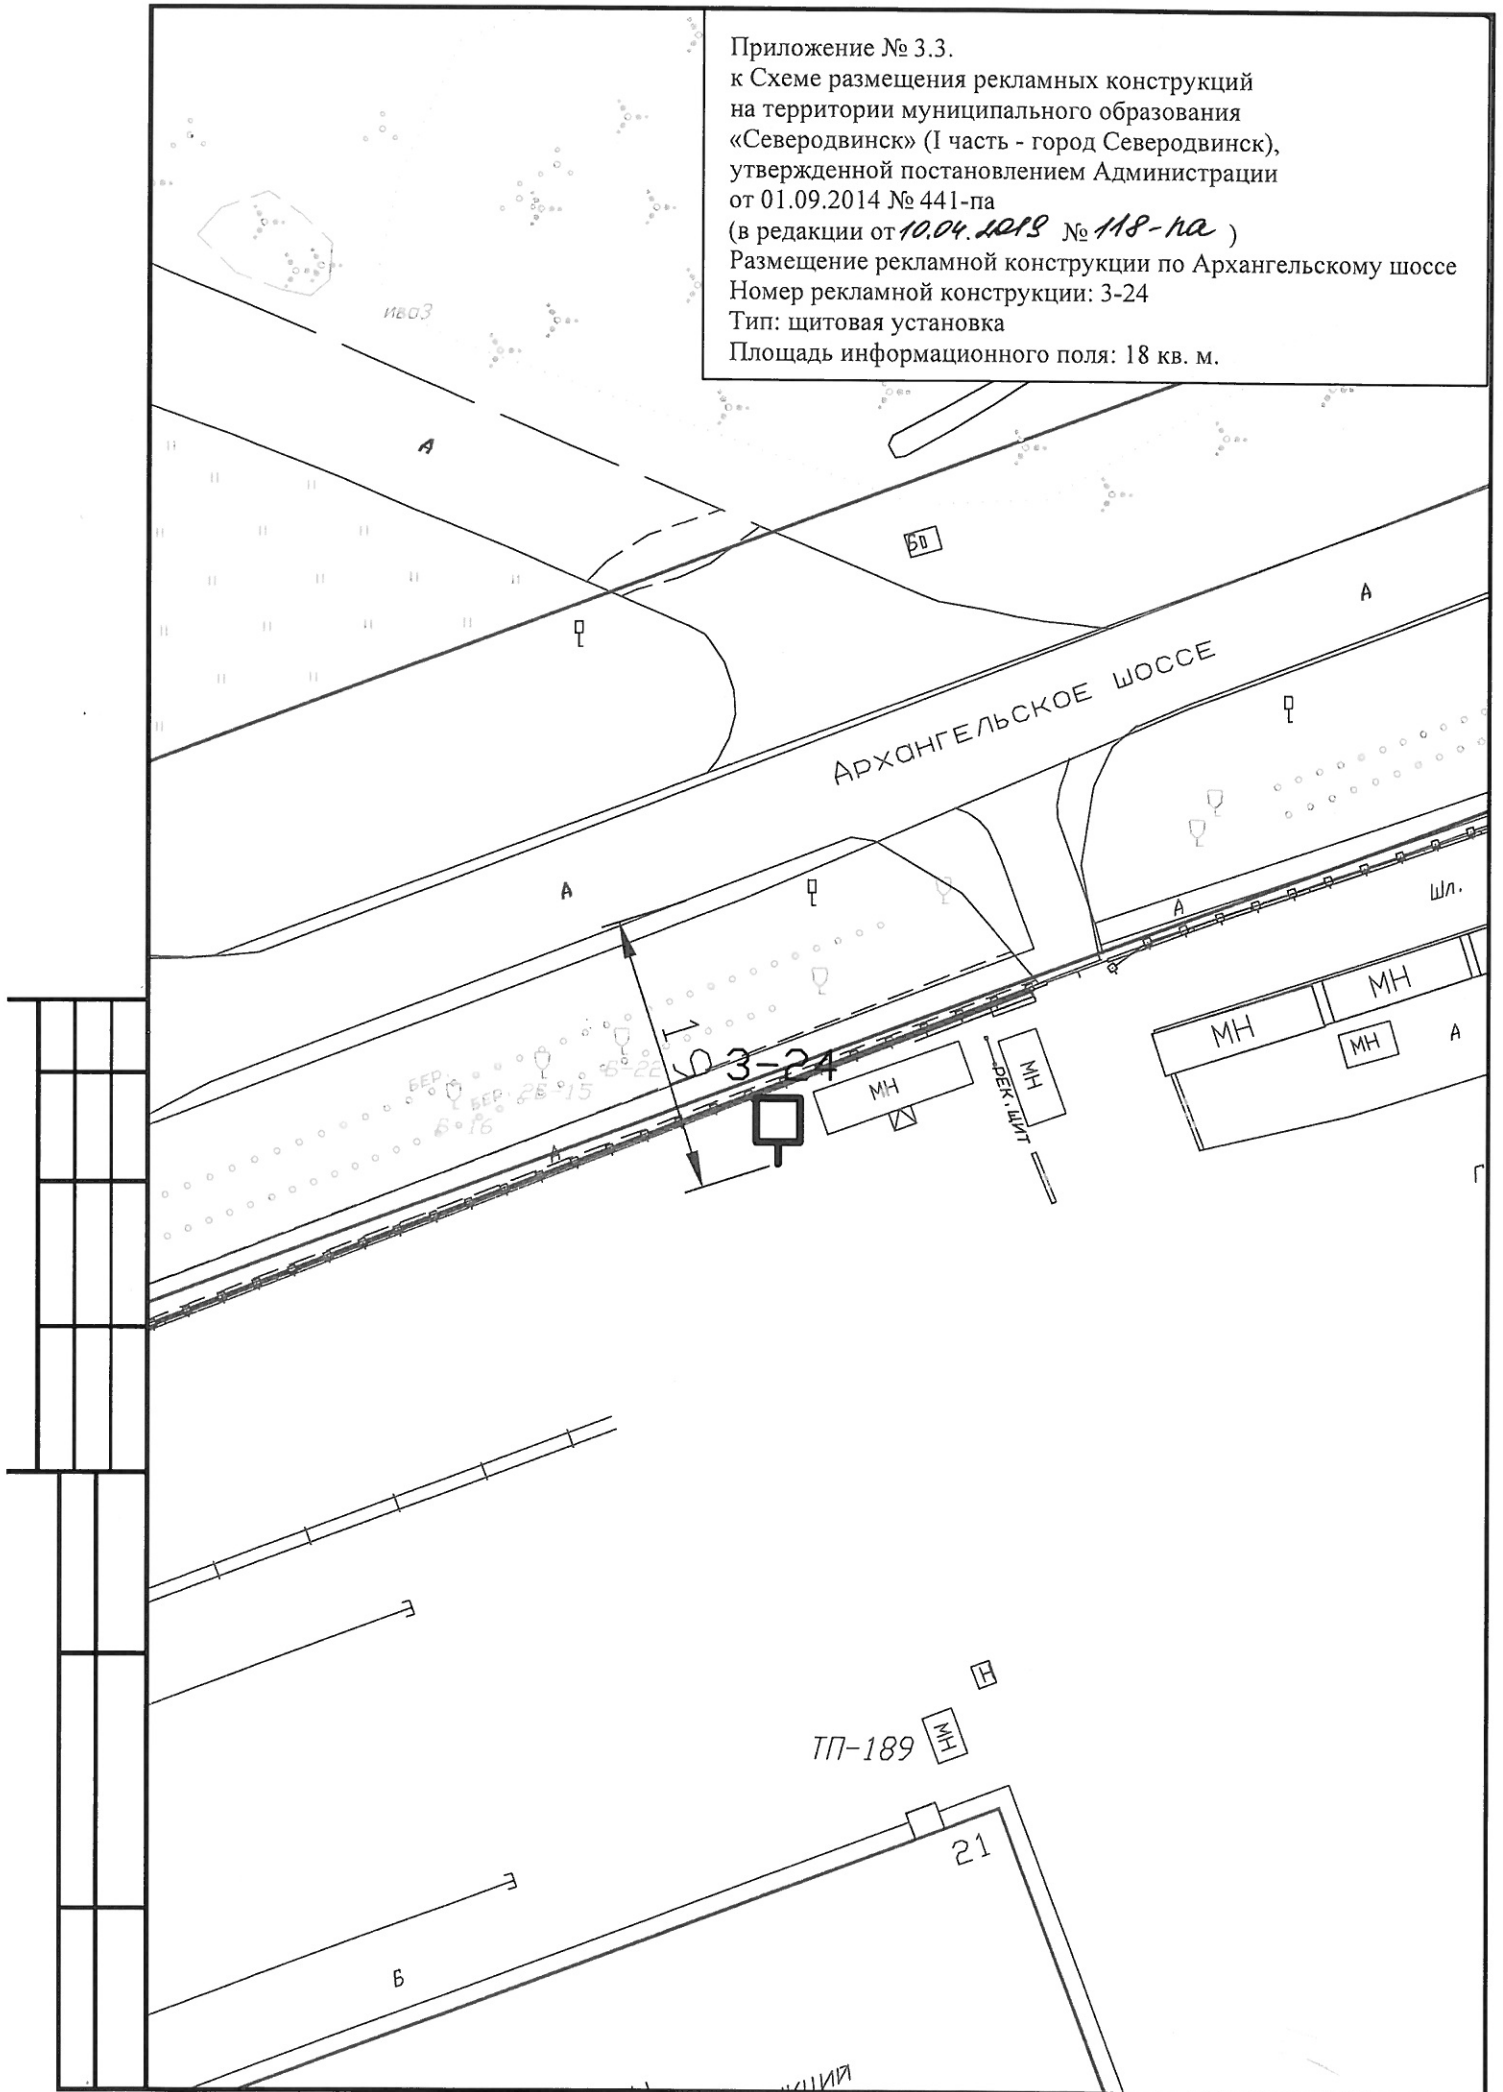

Приложение № 3.3.


к Схеме размещения рекламных конструкций
на территории муниципального образования
«Северодвинск» (I часть - город Северодвинск),
утвержденной постановлением Администрации
от 01.09.2014 № 441-па

(в редакции от 10.04.2019 № 118-па)

Размещение рекламной конструкции по Архангельскому шоссе
Номер рекламной конструкции: 3-25

Тип: щитовая установка

Площадь информационного поля: 18 кв. м.

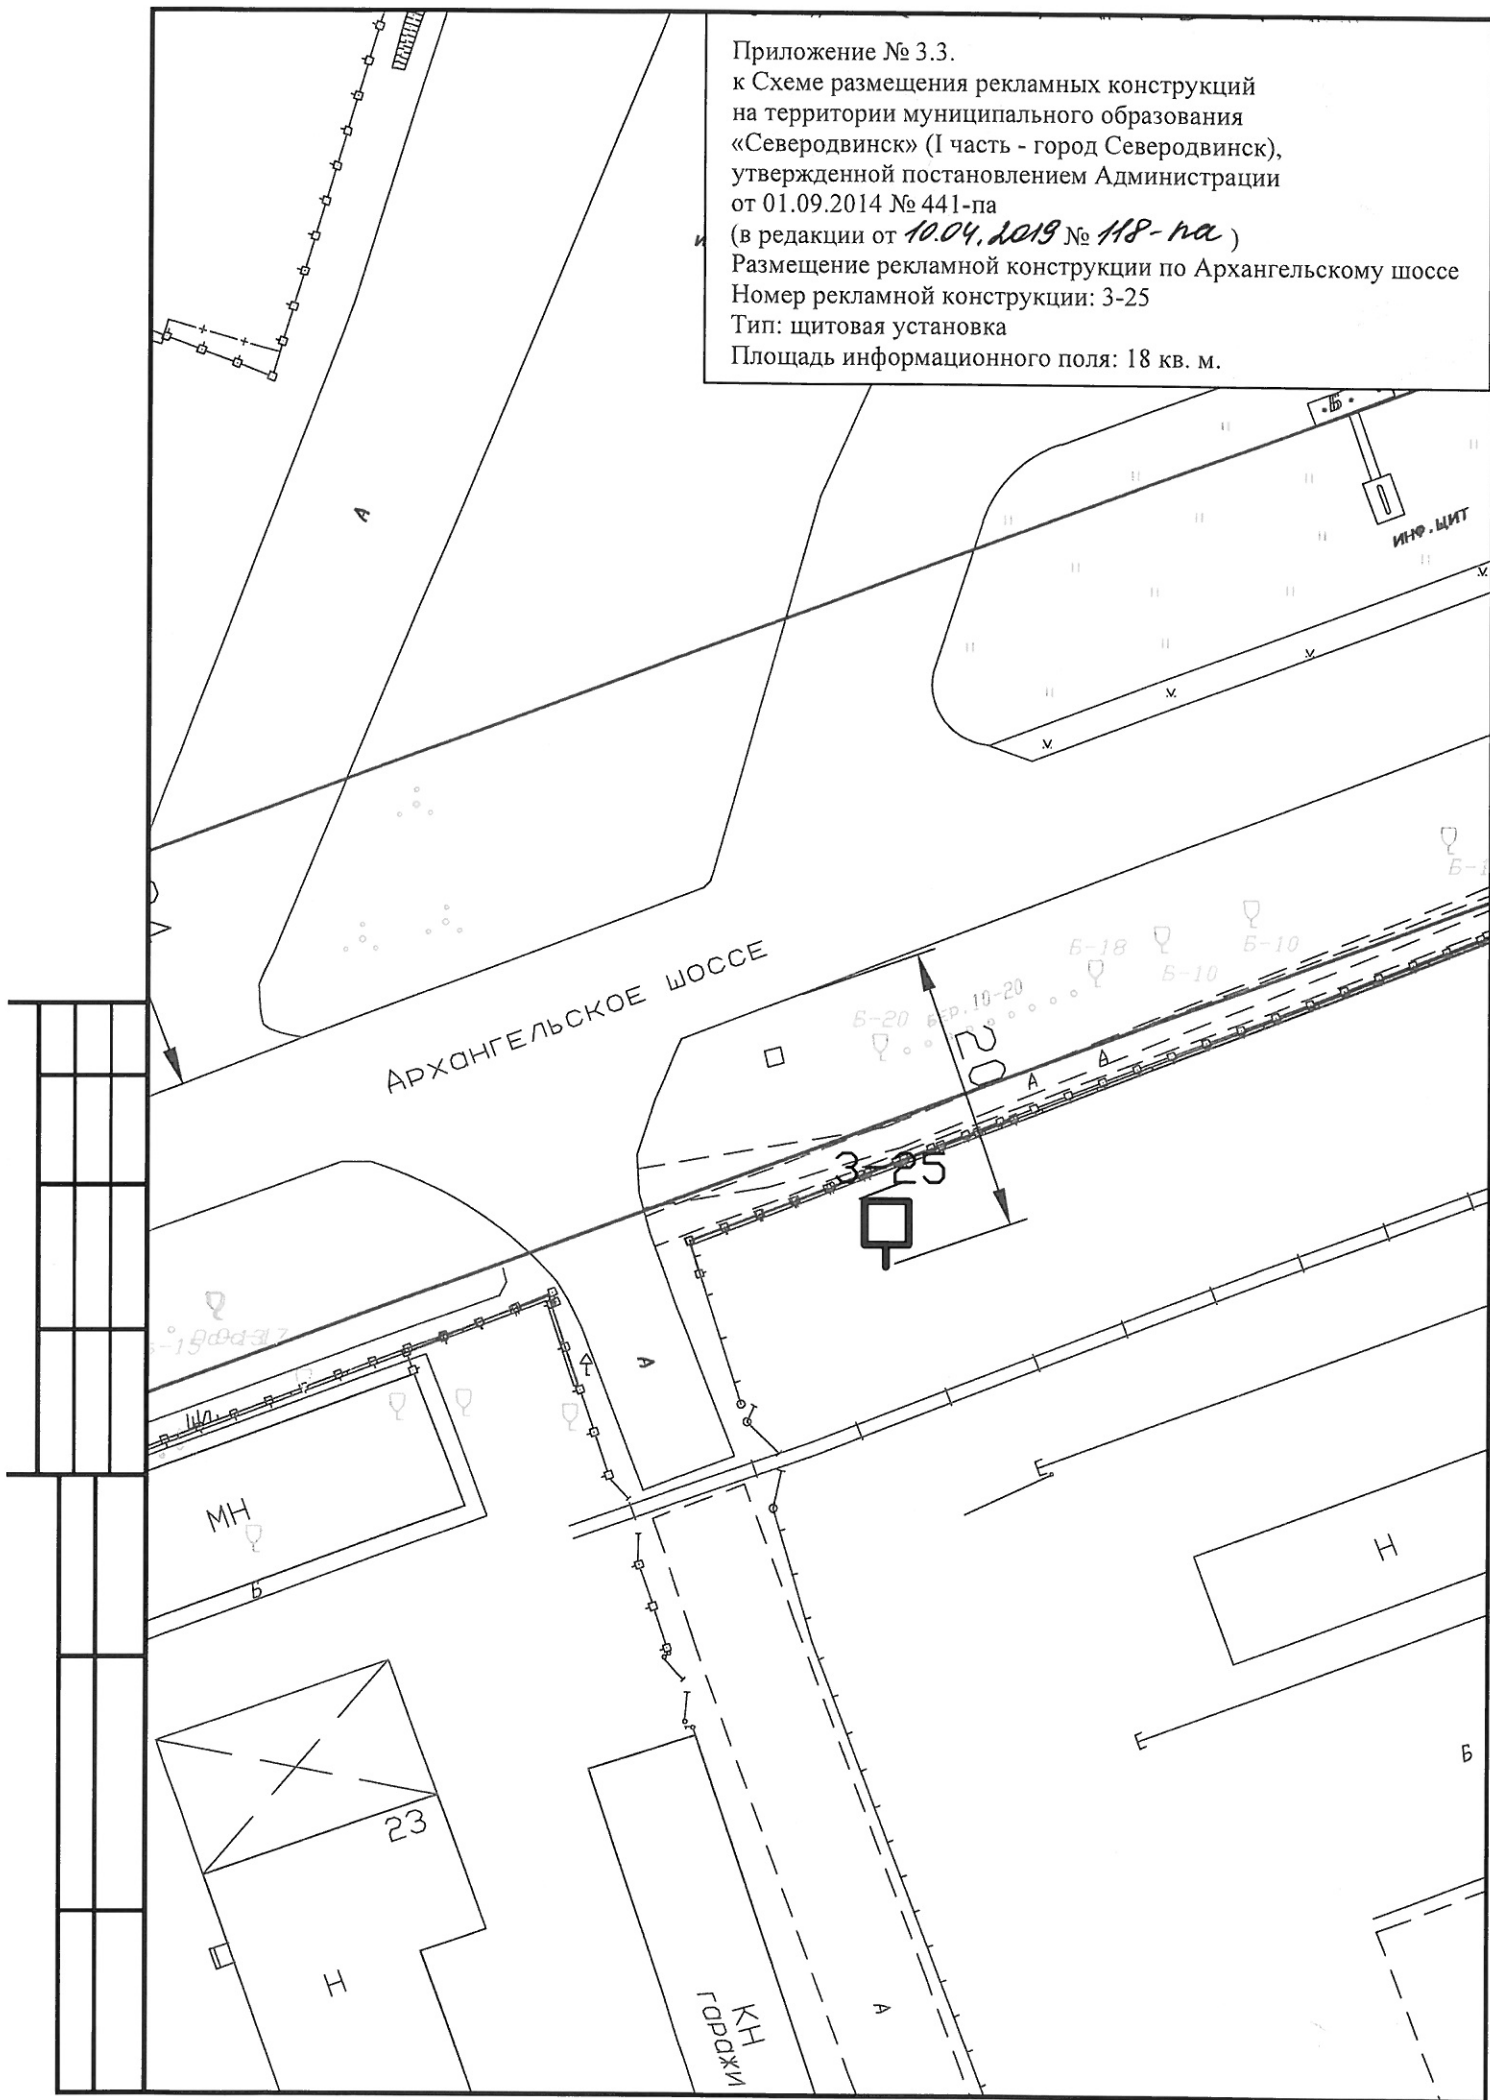

Приложение № 3.12.


к Схеме размещения рекламных конструкций
на территории муниципального образования
«Северодвинск» (1 часть - город Северодвинск),
утвержденной постановлением Администрации
от 01.09.2014 № 441-па

(в редакции от 10.04.2019 № 118-па)

Размещение рекламной конструкции по ул. Юбилейной
Номер рекламной конструкции: 12-4

Тип: брендмауэрное панно

Площадь информационного поля: 30 кв. м.

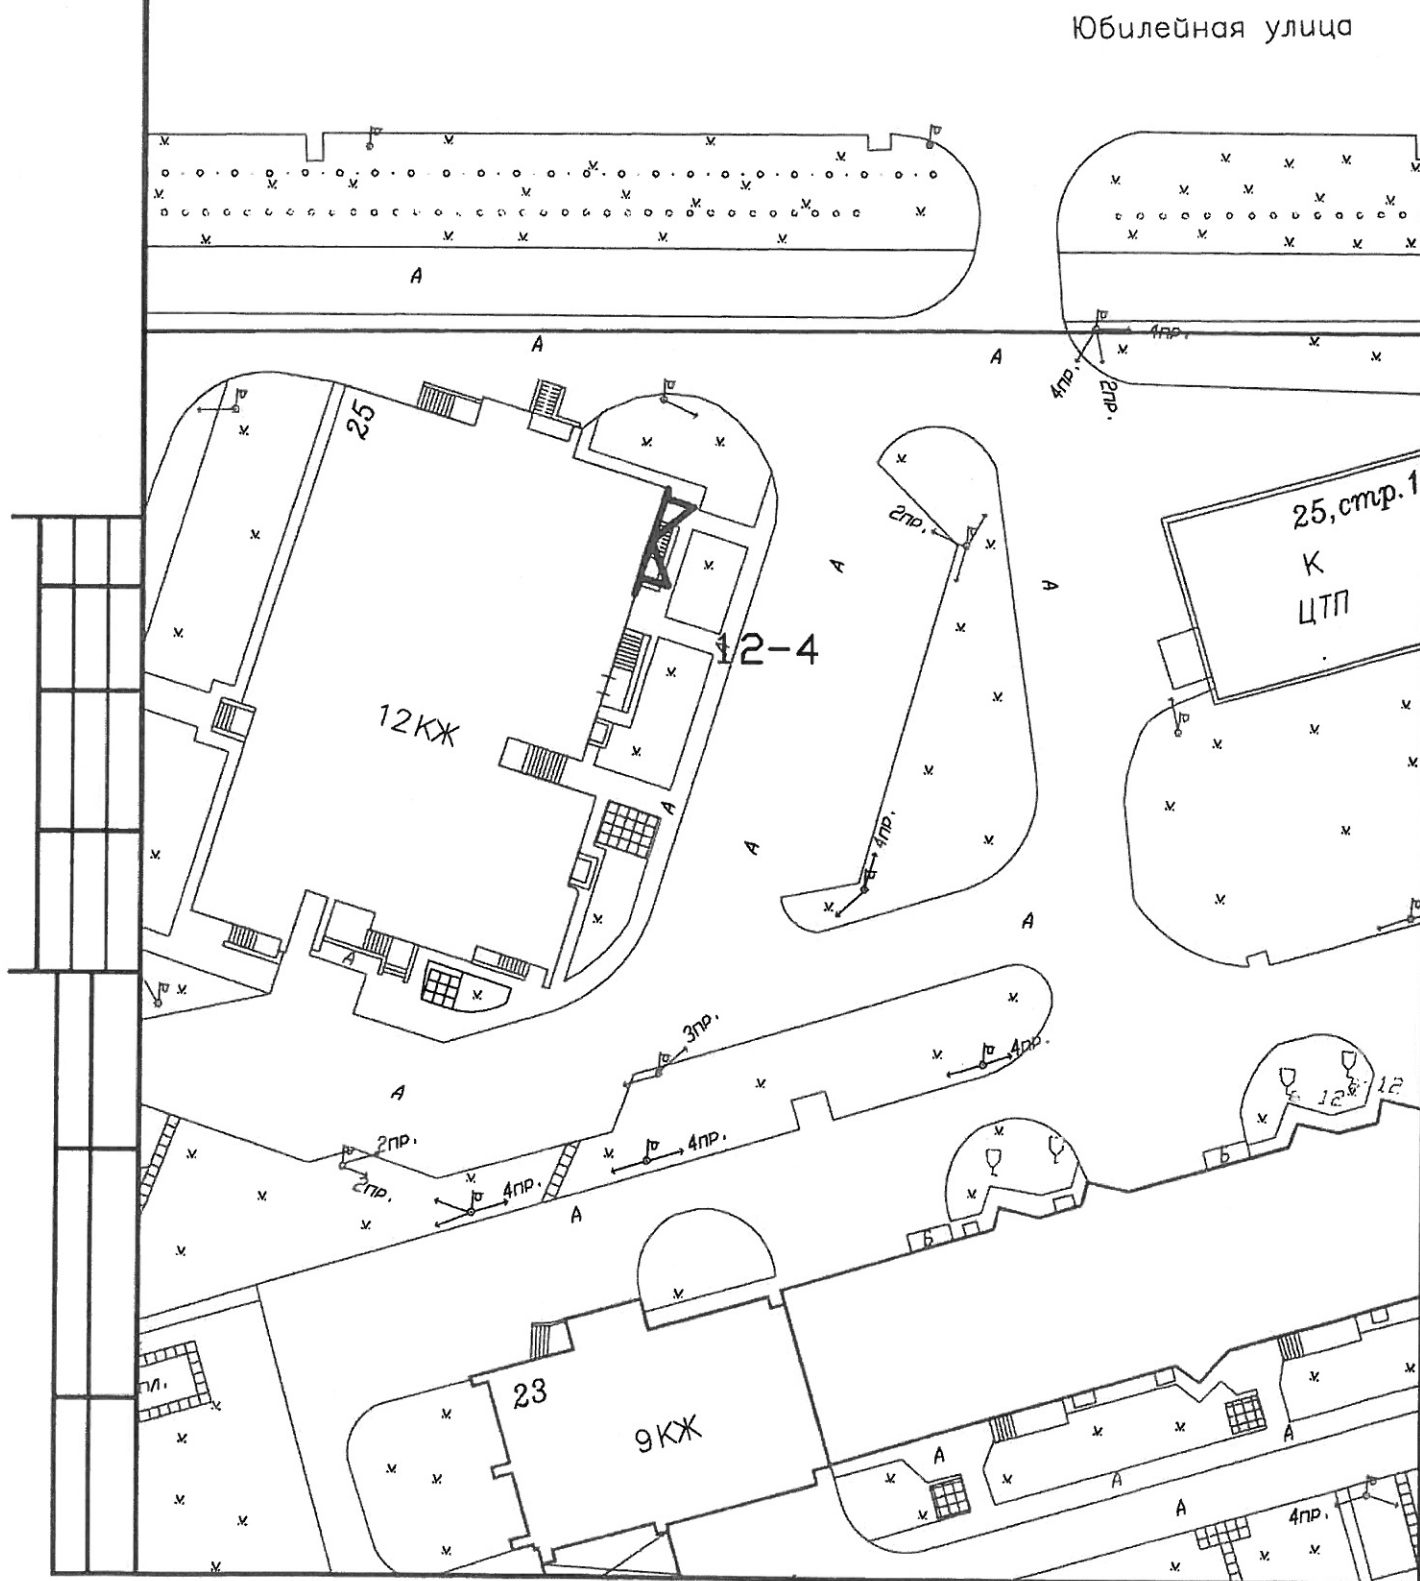

Приложение № 3.21.
к Схеме размещения рекламных конструкций
на территории муниципального образования
«Северодвинск» (I часть - город Северодвинск),
утвержденной постановлением Администрации
от 01.09.2014 № 441-па
(в редакции от 10.04.2015 № 118-па)
Размещение рекламной конструкции по Грузовому проезду
Номер рекламной конструкции: 21-1
Тип: щитовая установка
Площадь информационного поля: 18 кв. м.

