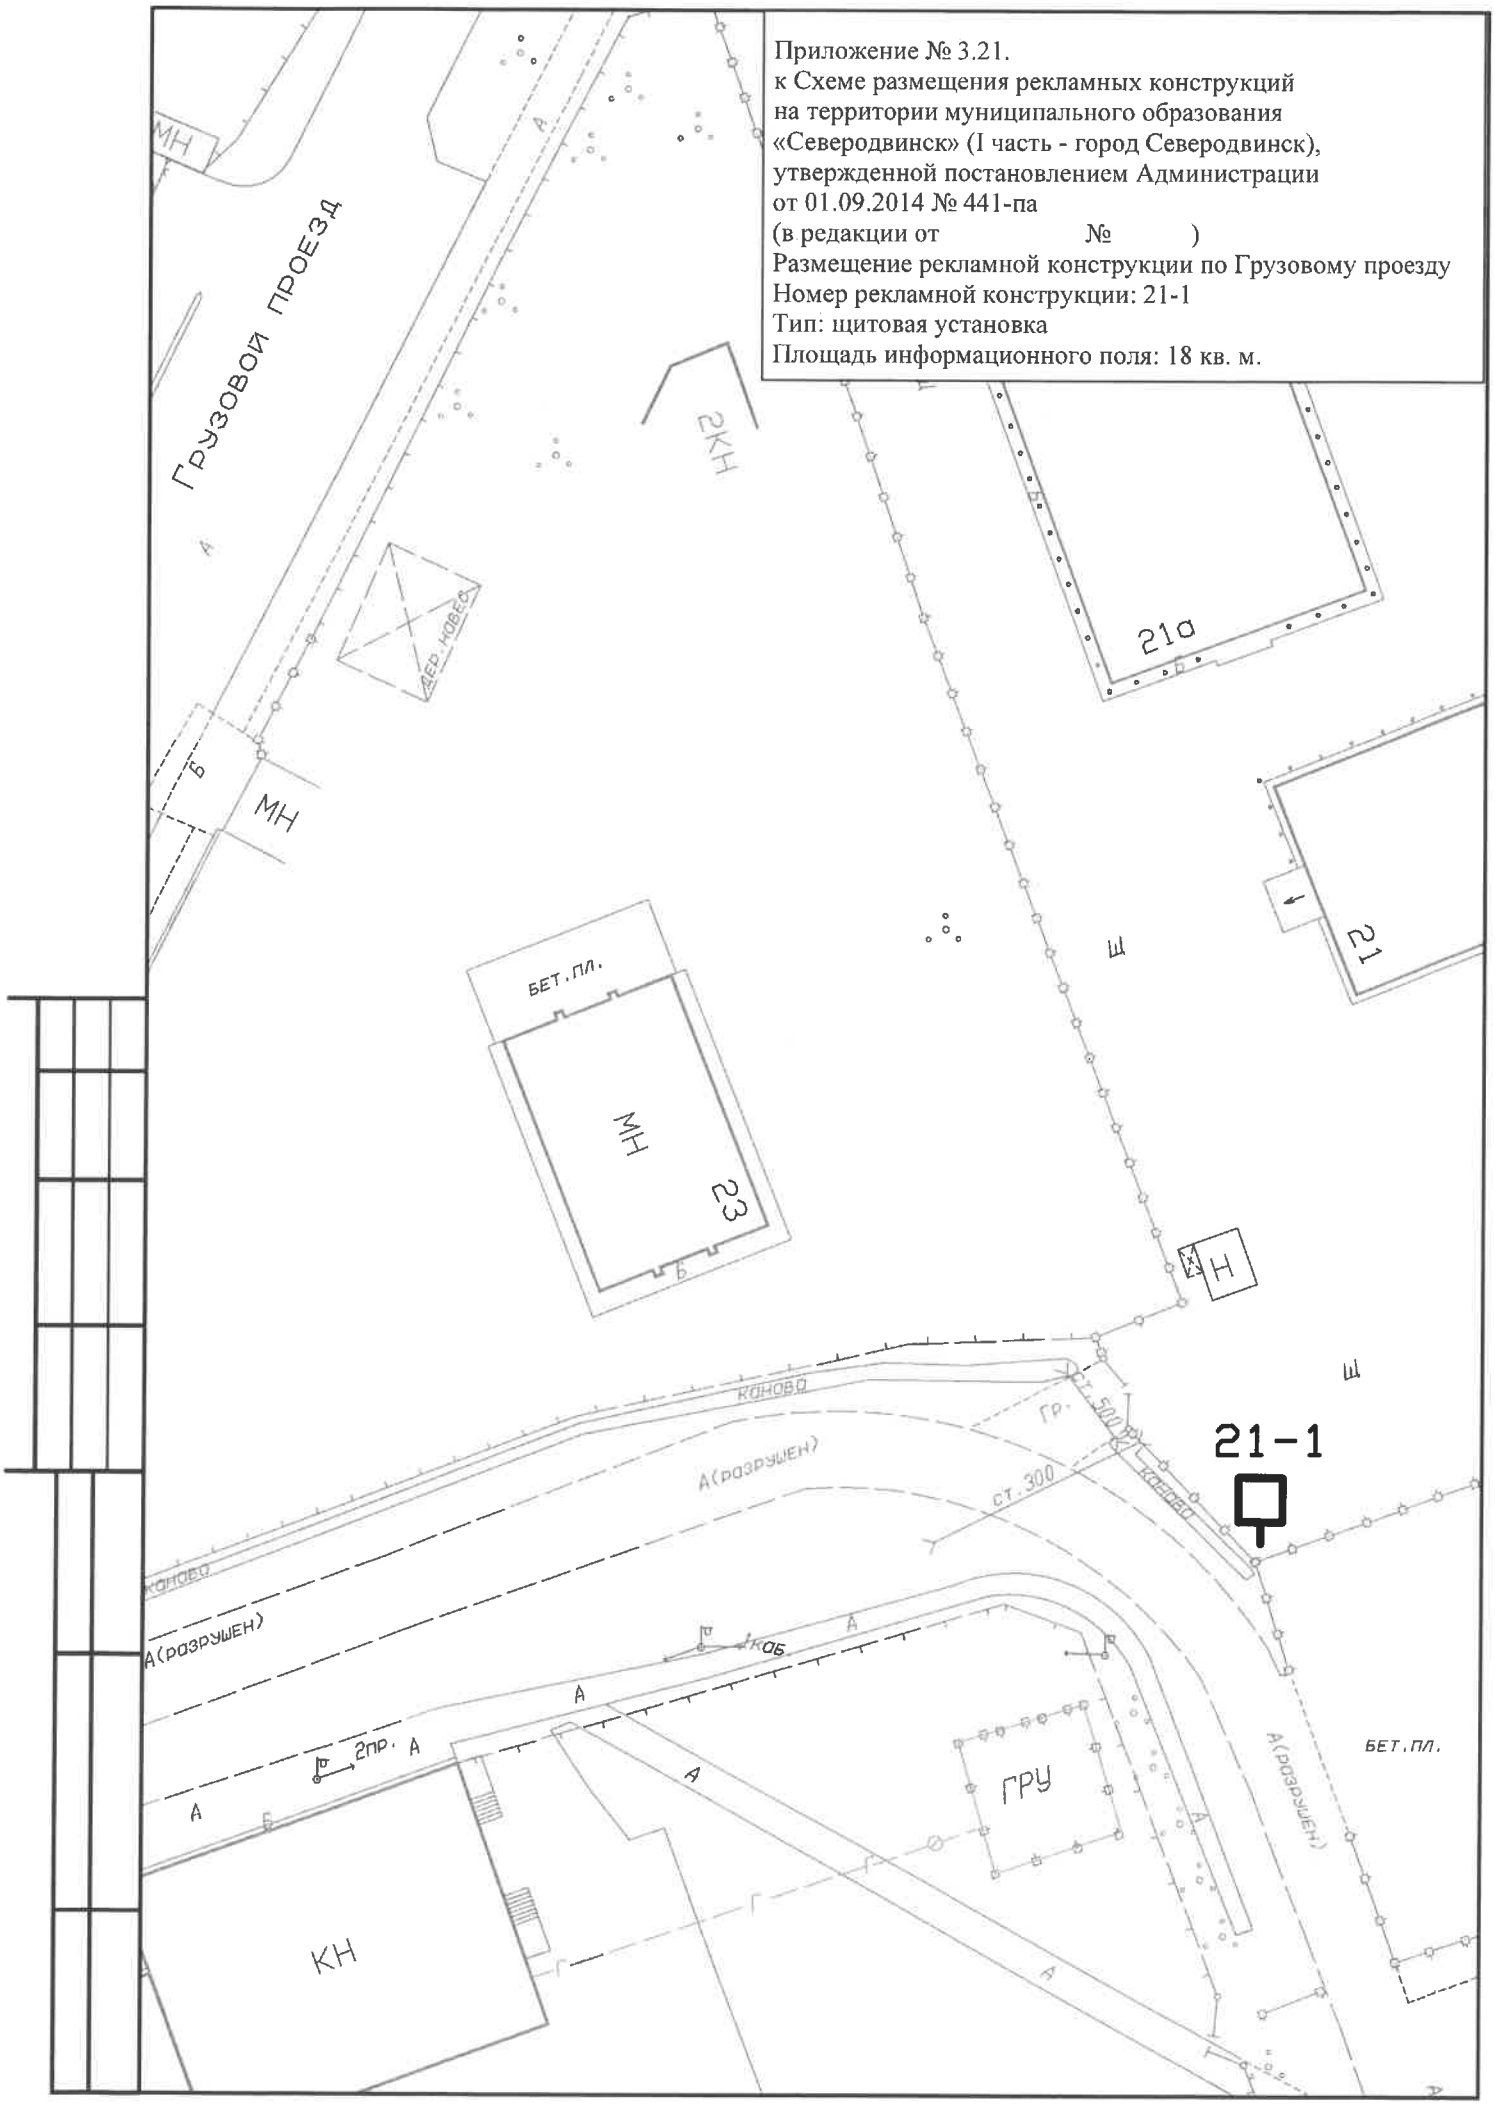Приложение № 3.21.
к Схеме размещения рекламных конструкций
на территории муниципального образования
«Северодвинск» (I часть - город Северодвинск),
утвержденной постановлением Администрации
от 01.09.2014 № 441-па
(в редакции от №)
Размещение рекламной конструкции по Грузовому проезду
Номер рекламной конструкции: 21-1
Тип: щитовая установка
Площадь информационного поля: 18 кв. м.