

Приложение № 3.3.

к Схеме размещения рекламных конструкций
на территории муниципального образования
«Северодвинск» (I часть - город Северодвинск),
утвержденной постановлением Администрации
от 01.09.2014 № 441-па


(в редакции от №)

Размещение рекламной конструкции по Архангельскому шоссе

Номер рекламной конструкции: 3-23

Тип: щитовая установка

Площадь информационного поля: 18 кв. м.

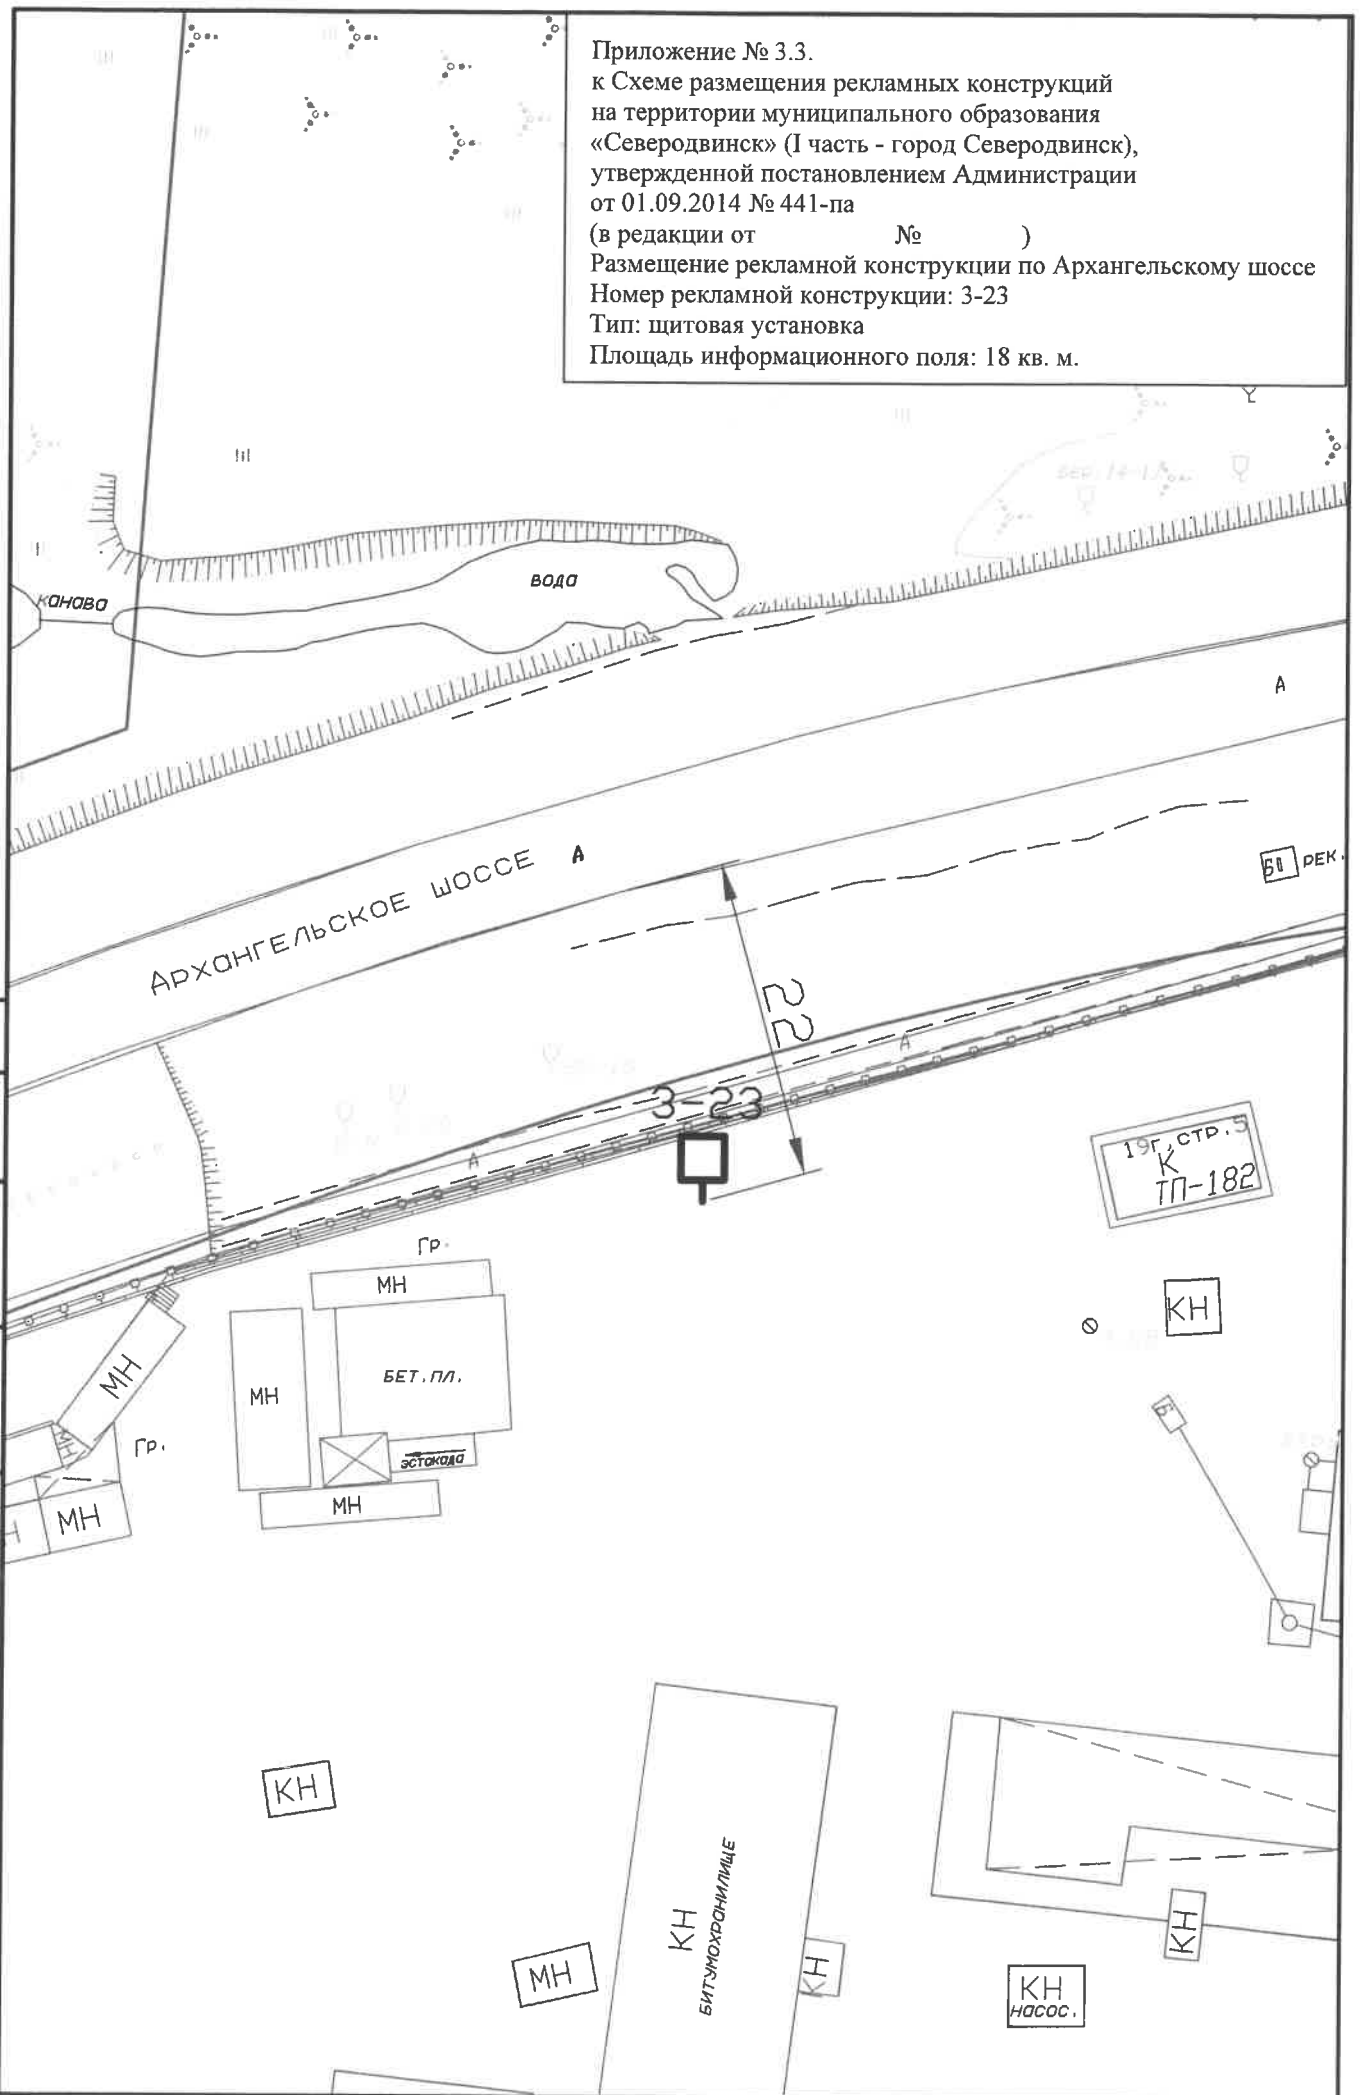

Приложение № 3.3.

к Схеме размещения рекламных конструкций
на территории муниципального образования
«Северодвинск» (I часть - город Северодвинск),
утвержденной постановлением Администрации
от 01.09.2014 № 441-па


(в редакции от №)

Размещение рекламной конструкции по Архангельскому шоссе

Номер рекламной конструкции: 3-24

Тип: щитовая установка

Площадь информационного поля: 18 кв. м.

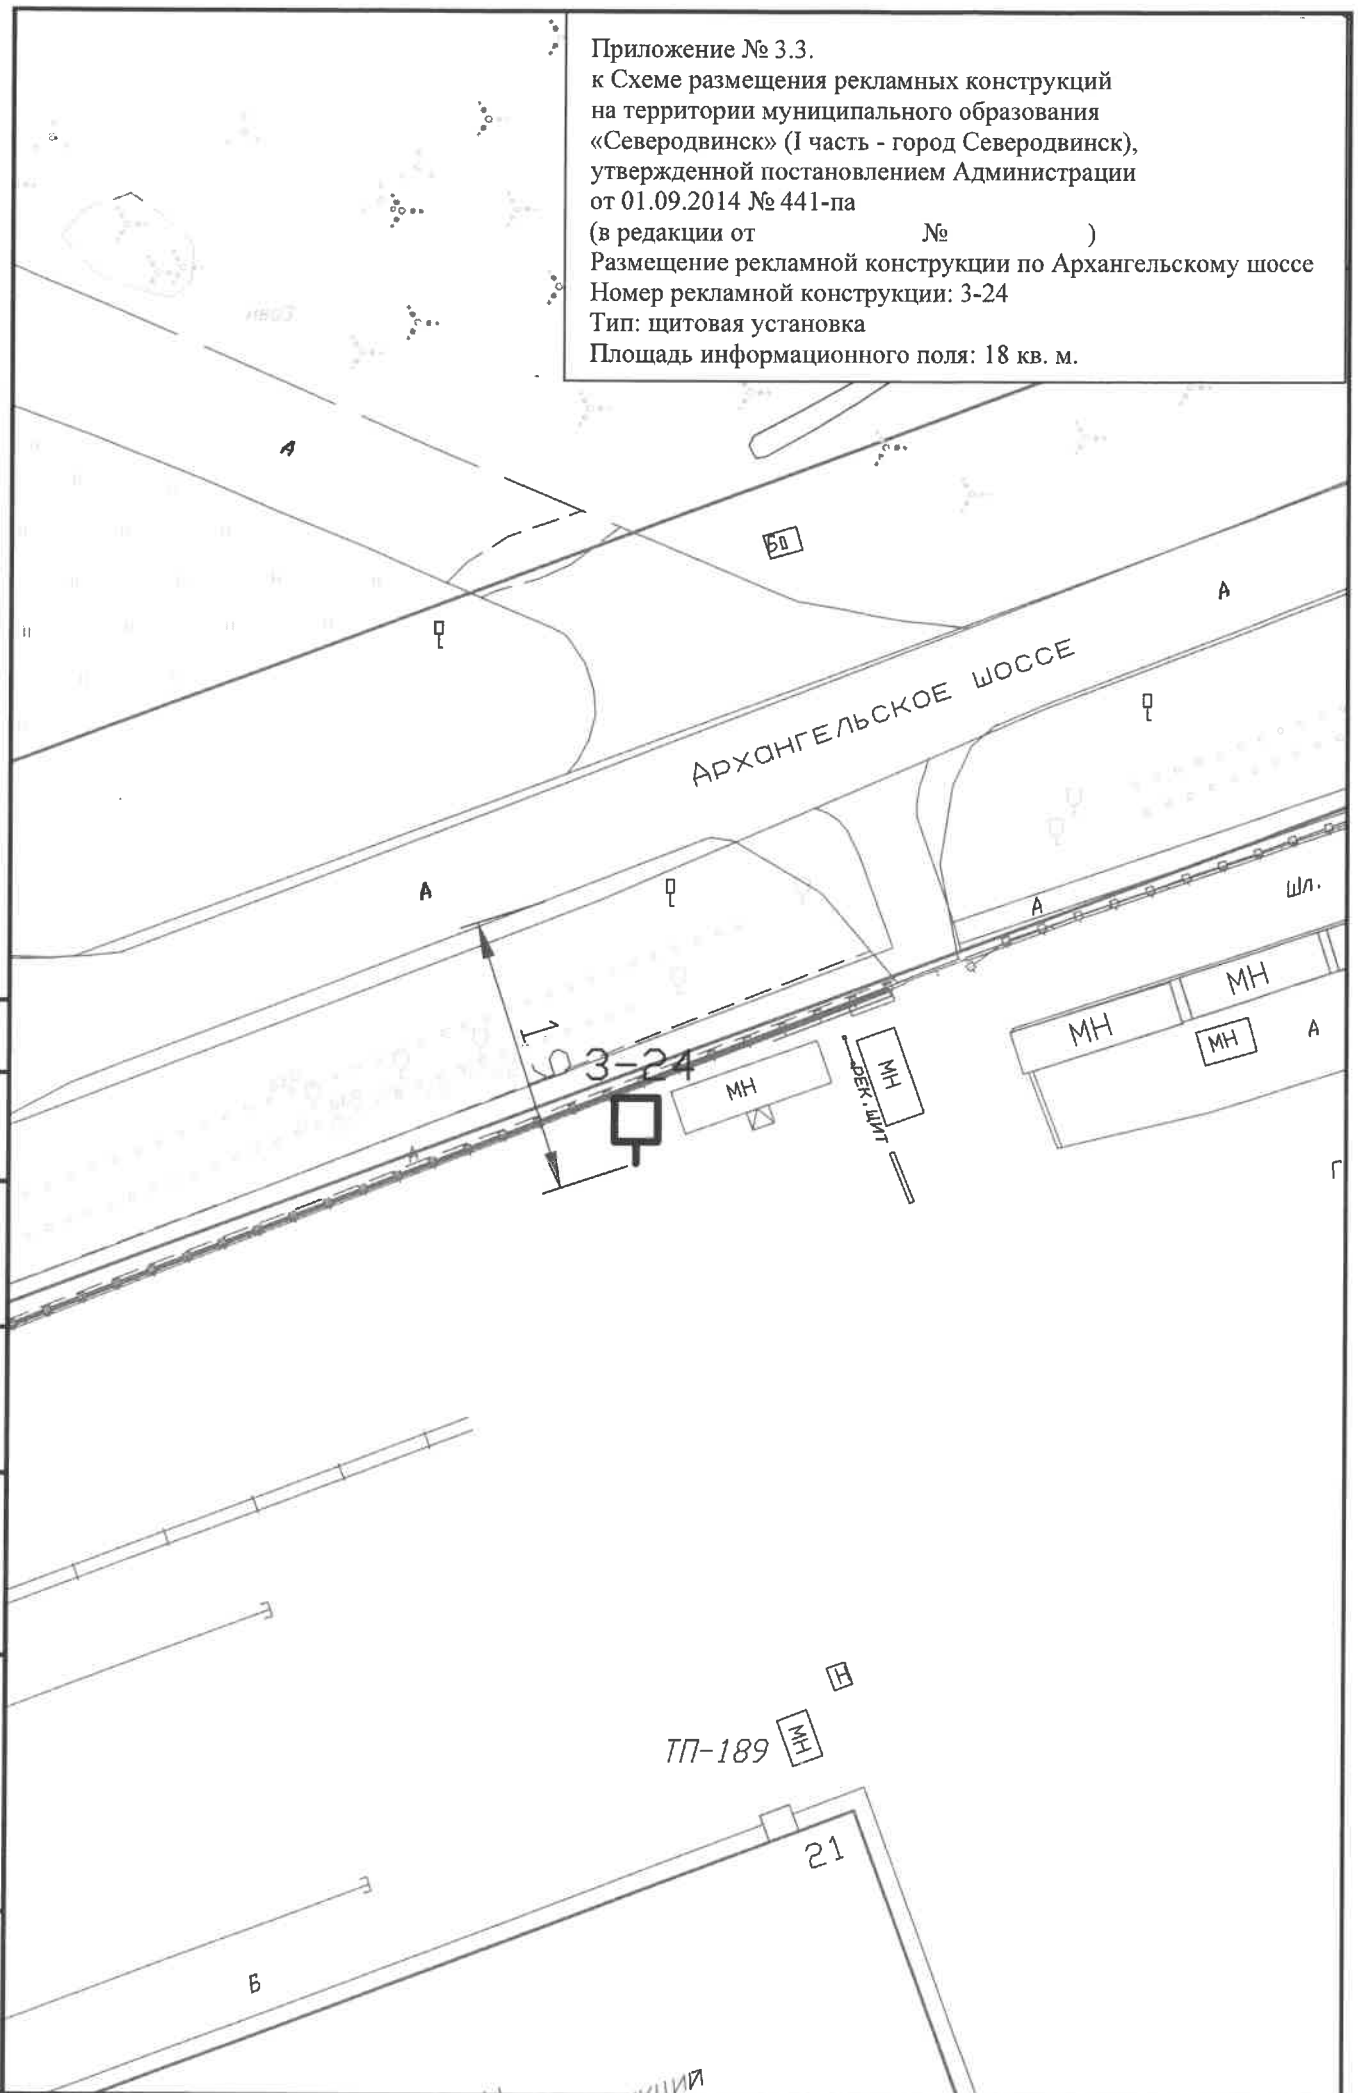

Приложение № 3.3.

к Схеме размещения рекламных конструкций
на территории муниципального образования
«Северодвинск» (I часть - город Северодвинск),
утвержденной постановлением Администрации
от 01.09.2014 № 441-па

(в редакции от

№

)

Размещение рекламной конструкции по Архангельскому шоссе

Номер рекламной конструкции: 3-25

Тип: щитовая установка

Площадь информационного поля: 18 кв. м.

