

АДМИНИСТРАЦИЯ МУНИЦИПАЛЬНОГО ОБРАЗОВАНИЯ
«СЕВЕРОДВИНСК»

ПОСТАНОВЛЕНИЕ

от 19.05.2019 № 184-па
г. Северодвинск Архангельской области

**О внесении дополнений
и изменений в Схему размещения
рекламных конструкций
на территории муниципального
образования «Северодвинск»
(I часть – город Северодвинск),
утвержденную постановлением
Администрации Северодвинска
от 01.09.2014 № 441-па
(в редакции от 10.04.2019)**

В соответствии со статьей 19 Федерального закона от 13.03.2006
№ 38-ФЗ «О рекламе»

ПОСТАНОВЛЯЮ:

1. Внести в Схему размещения рекламных конструкций на территории
муниципального образования «Северодвинск» (I часть – город
Северодвинск), утвержденную постановлением Администрации
Северодвинска от 01.09.2014 № 441-па (в редакции от 10.04.2019),
следующие дополнения и изменения:

1.1. В таблице пункта 7:

1.1.1. Пункт 1 «ул. Ломоносова» дополнить строкой следующего
содержания:

«

		1-16	В районе здания № 71А по ул. Ломоносова	Щитовая установка	3*6
--	--	------	--	----------------------	-----

».

1.1.2. Пункт 5 «ул. Железнодорожная» дополнить строкой следующего
содержания:

«

		5-7	В районе здания № 39/30 по ул. Железнодорожной	Электронный экран	2,93*0,53
--	--	-----	---	----------------------	-----------

».

1.1.3. Пункт 6 «пр. Победы» дополнить строкой следующего содержания:

«

		6-9	в районе здания № 72 по пр. Труда	Щитовая установка	3*6
--	--	-----	-----------------------------------	-------------------	-----

».

1.1.4. Пункт 7 «пр. Труда» дополнить строкой следующего содержания:

«

		7-7	В районе здания № 72 по пр. Труда	Щитовая установка	3*6
--	--	-----	-----------------------------------	-------------------	-----

».

1.1.3. Дополнить пунктом 22 «ул. Гагарина» следующего содержания:

«

22	ул. Гагарина <i>приложение 3.22</i>				
		22-1	В районе здания № 13А по ул. Гагарина	Щитовая установка	3*6

».

1.2. Приложения № 3.1, № 3.5, № 3.6, № 3.7 изложить в прилагаемой редакции.

1.3. Дополнить приложением № 3.22 в прилагаемой редакции.

2. Отделу по связям со средствами массовой информации Администрации Северодвинска опубликовать (обнародовать) настоящее постановление в бюллетене нормативно-правовых актов муниципального образования «Северодвинск» «Вполне официально» и разместить на официальном интернет-сайте Администрации Северодвинска.

И. о. Главы Северодвинска



О.В. Бачериков

Приложение № 3.1.

к Схеме размещения рекламных конструкций на территории муниципального образования «Северодвинск» (1 часть - город Северодвинск), утвержденной постановлением Администрации от 01.09.2014 № 441-па


(в редакции от 19.05.2019 № 184-па)

Размещение рекламной конструкции по ул. Ломоносова

Номера рекламных конструкций: 1-16

Тип: щитовая установка

Площадь информационного поля: 18 кв. м.

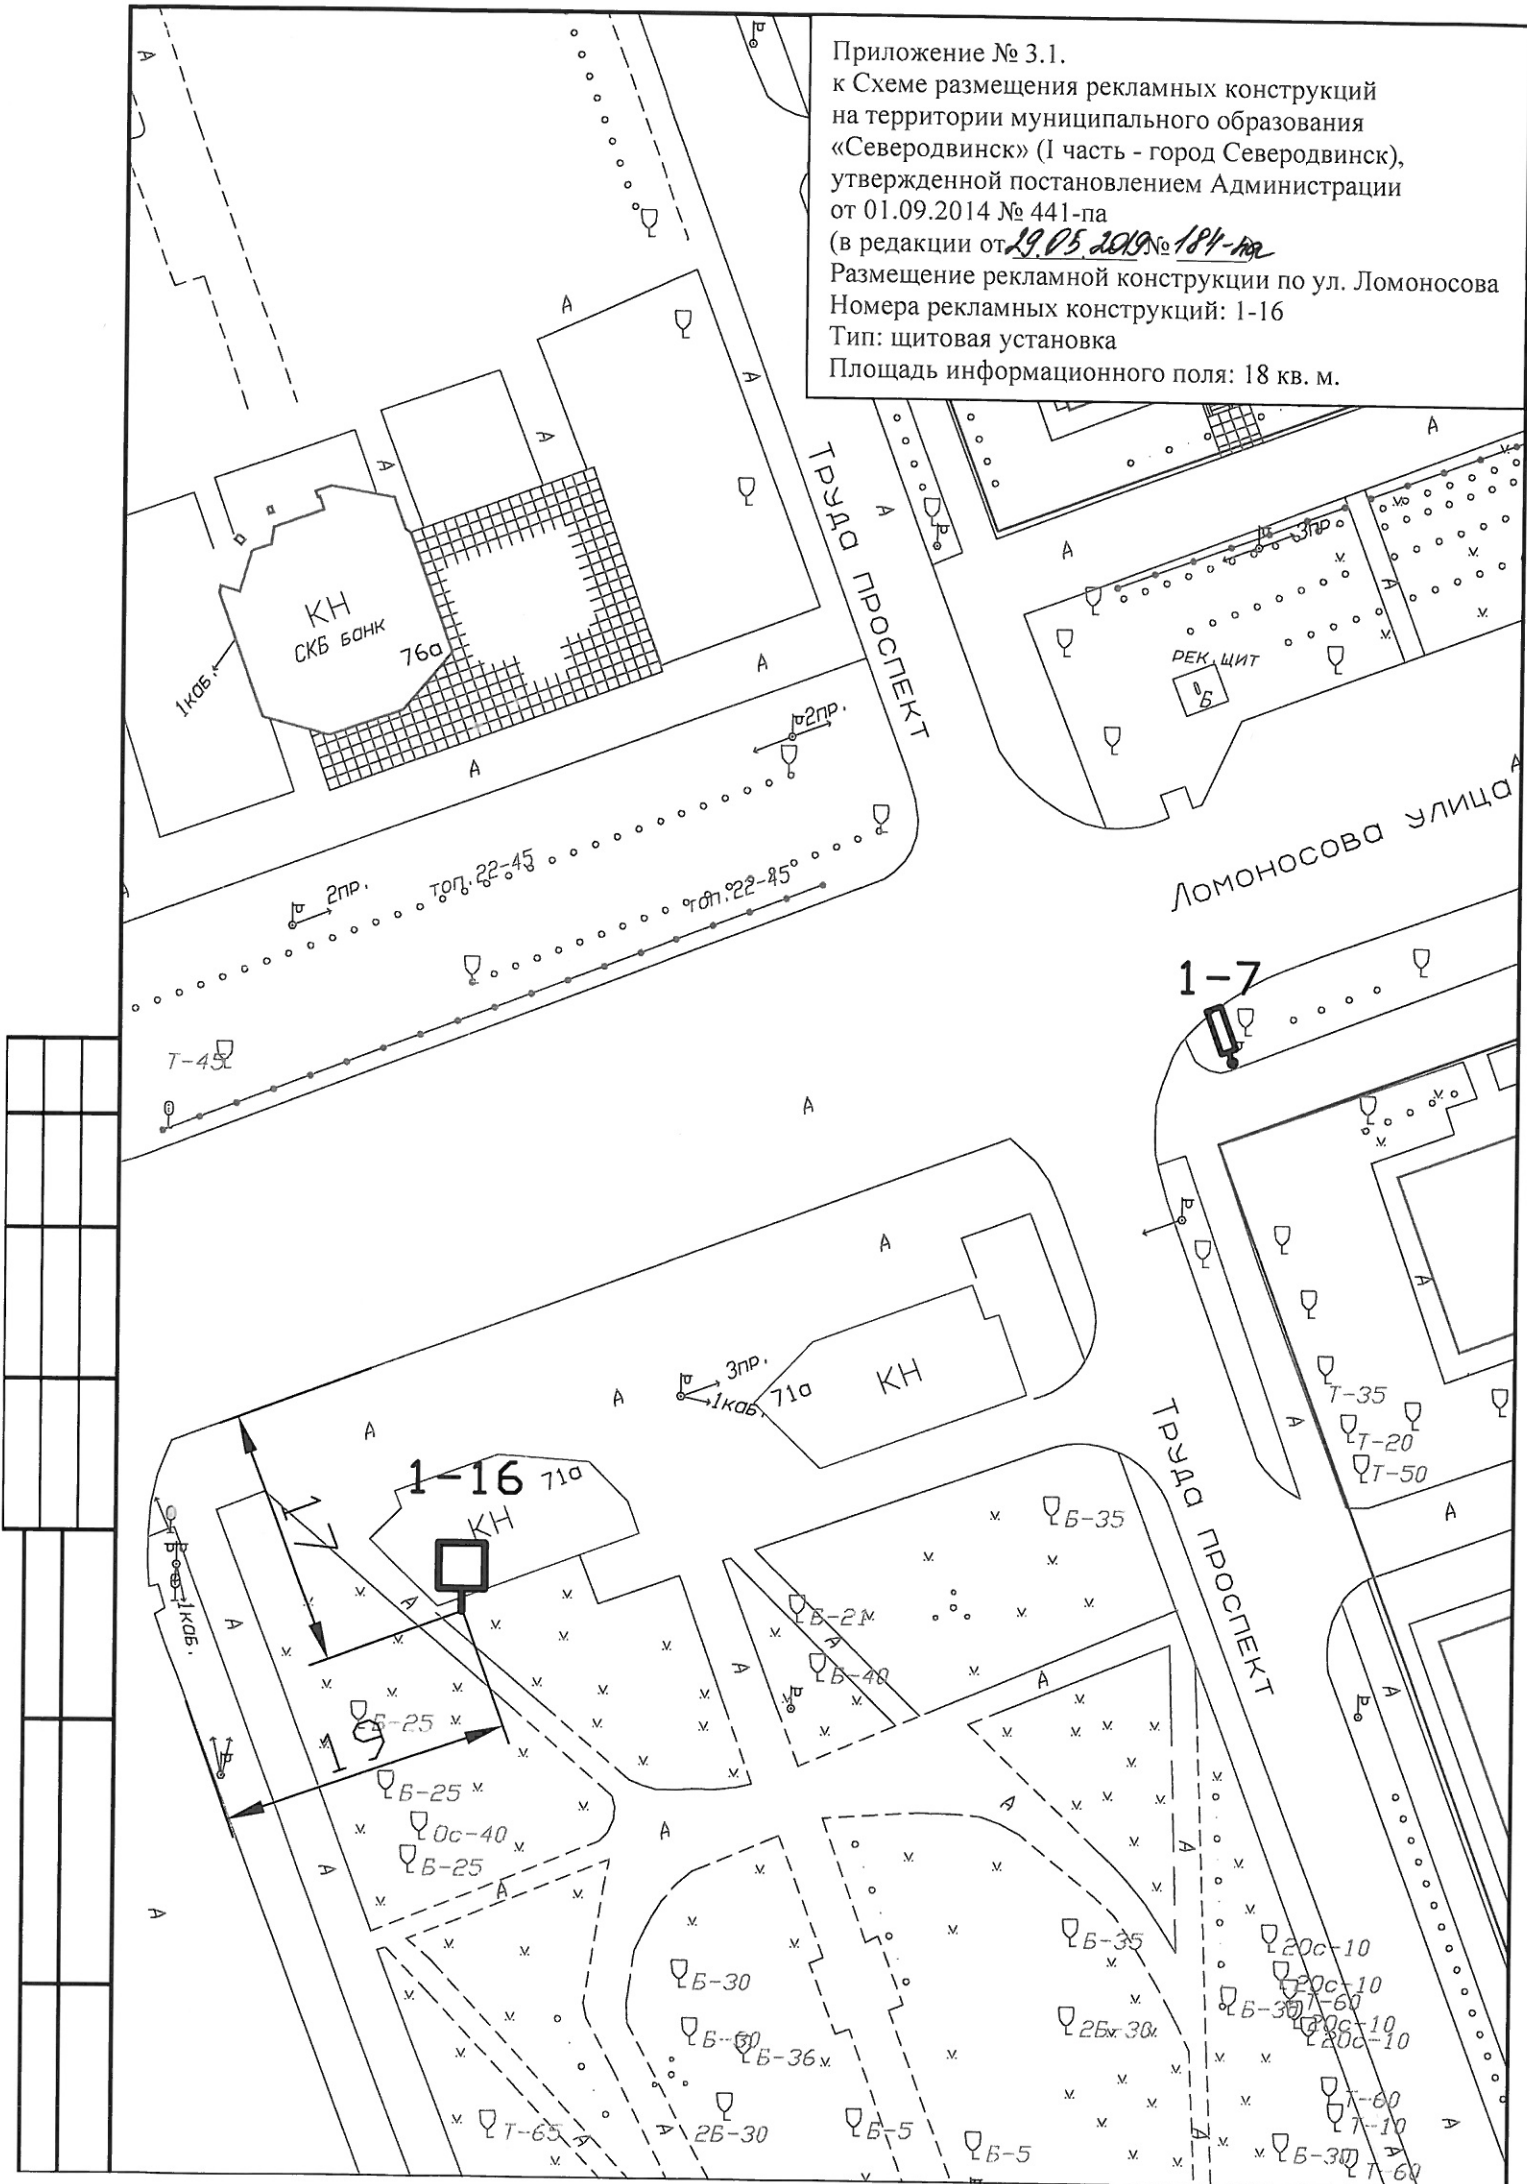

Приложение № 3.5.

к Схеме размещения рекламных конструкций
на территории муниципального образования
«Северодвинск» (1 часть - город Северодвинск),
утвержденной постановлением Администрации
от 01.09.2014 № 441-па


(в редакции от 29.05.2019 № 184-па)

Размещение рекламной конструкции по ул. Железнодорожной

Номер рекламной конструкции: 5-7

Тип: электронный экран

Площадь информационного поля: 1,55 кв. м.

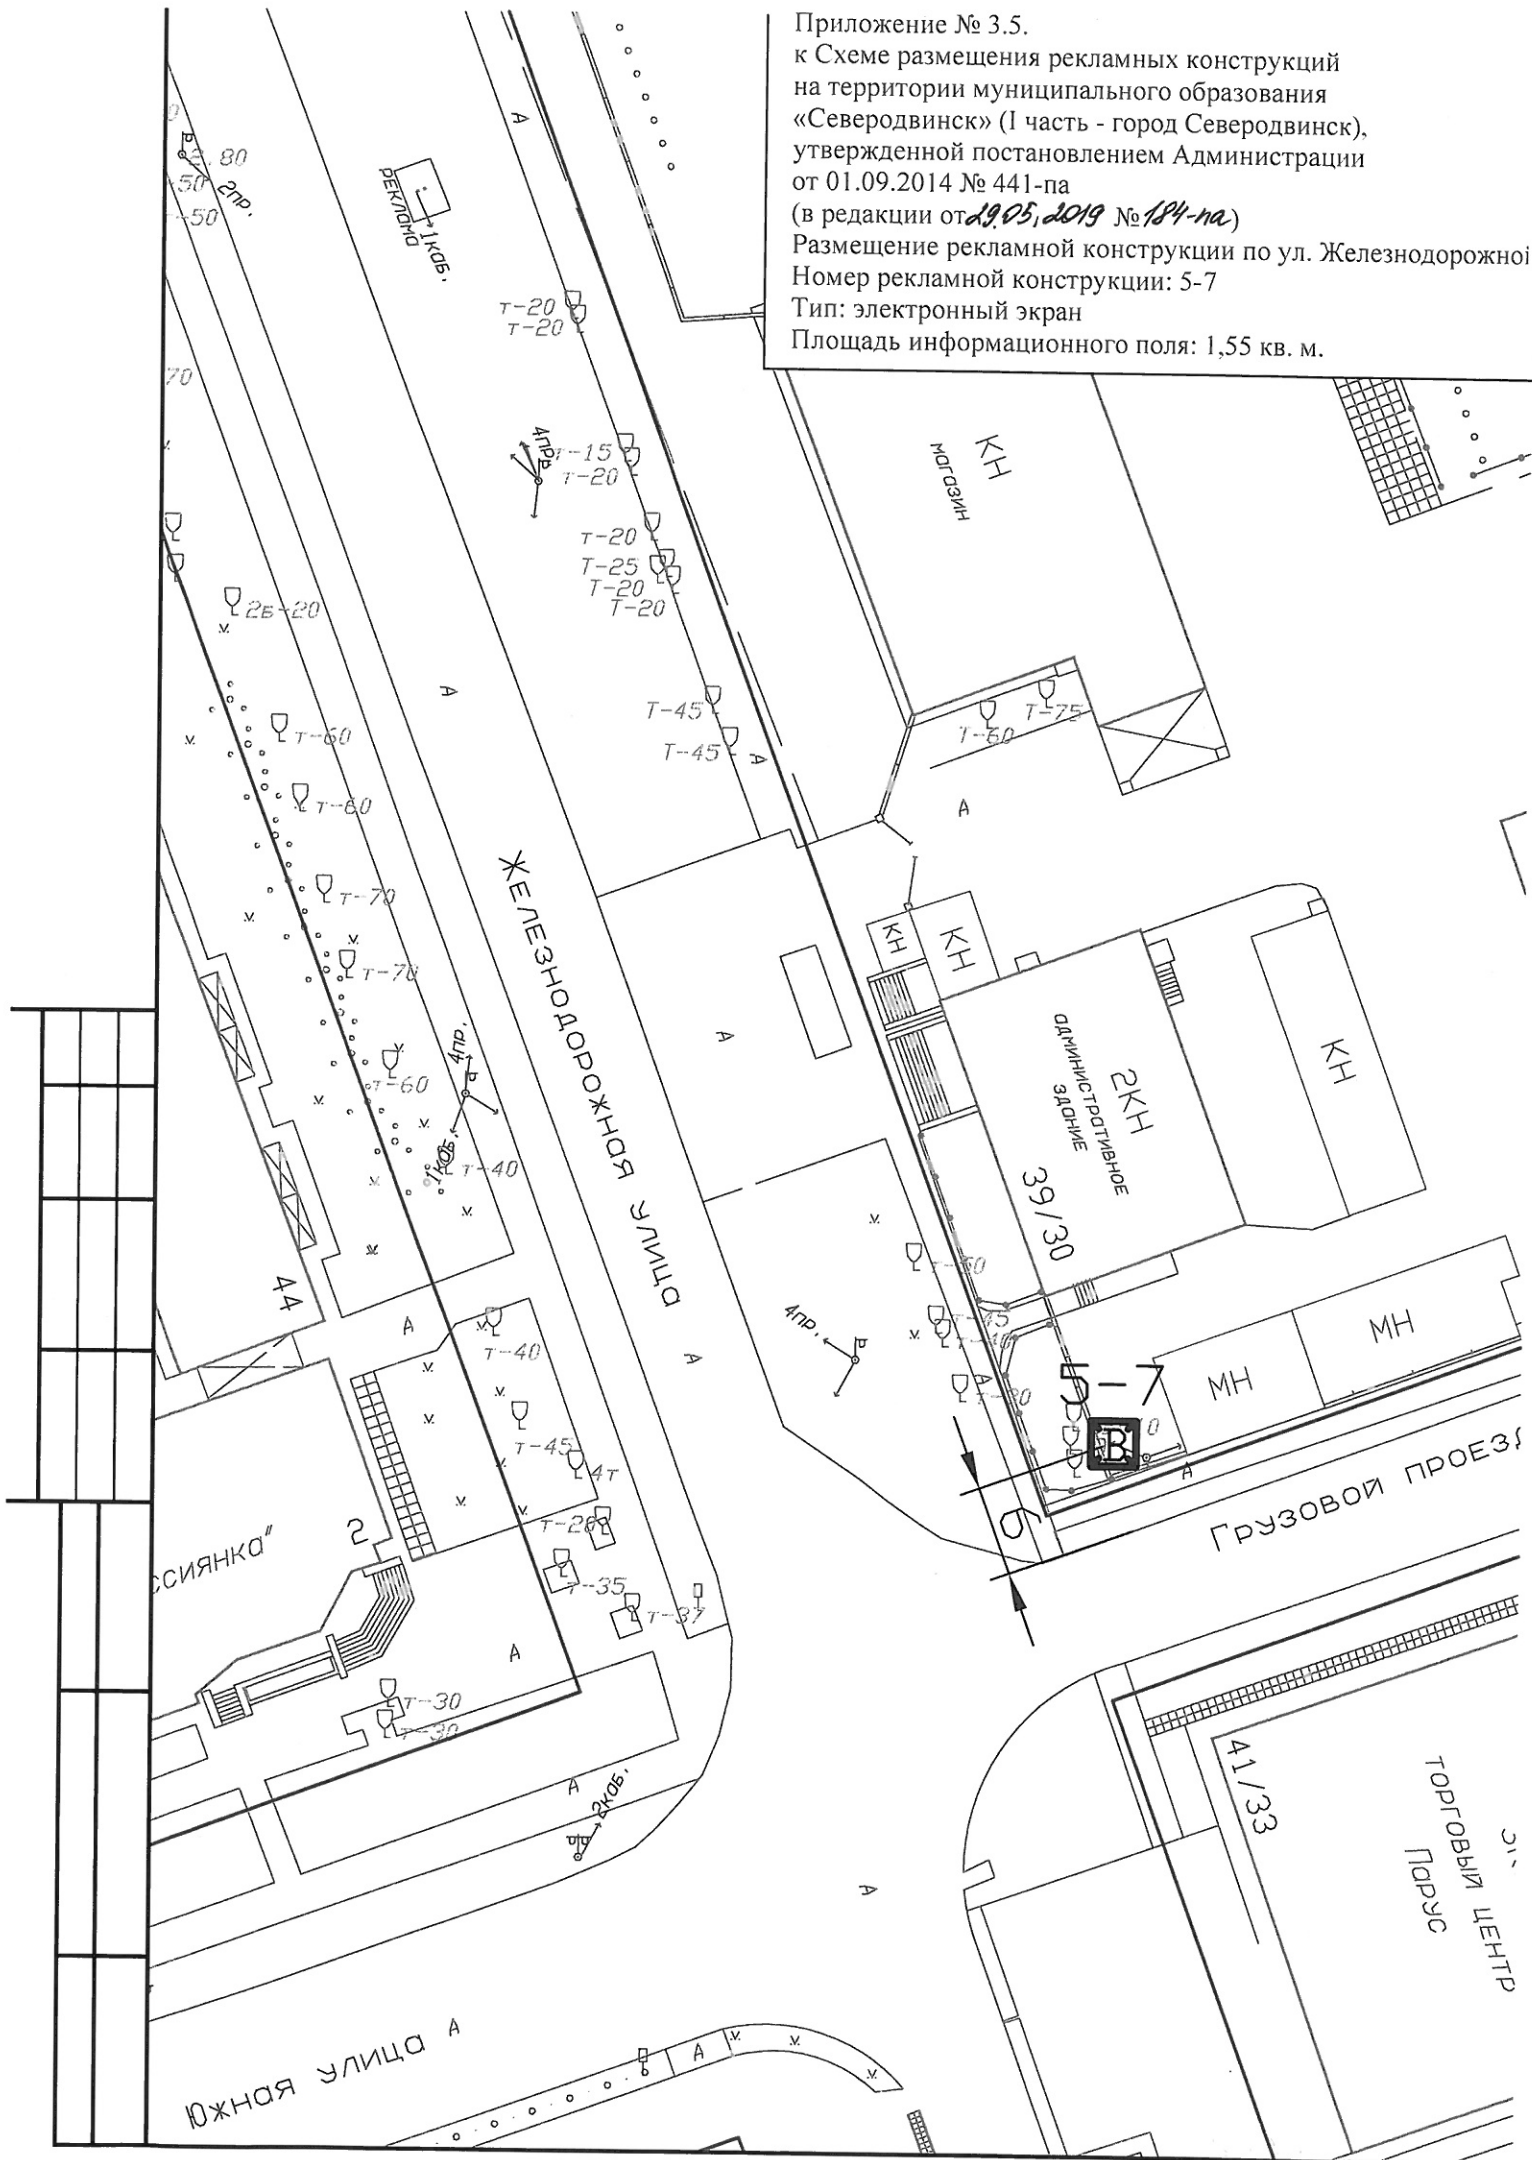

Приложение № 3.6.

к Схеме размещения рекламных конструкций на территории муниципального образования «Северодвинск» (I часть - город Северодвинск), утвержденной постановлением Администрации от 01.09.2014 № 441-па


(в редакции от 29.05.2019 № 184-па)

Размещение рекламной конструкции по пр. Труда

Номер рекламной конструкции: 7-7

Тип: щитовая установка

Площадь информационного поля: 18 кв. м.

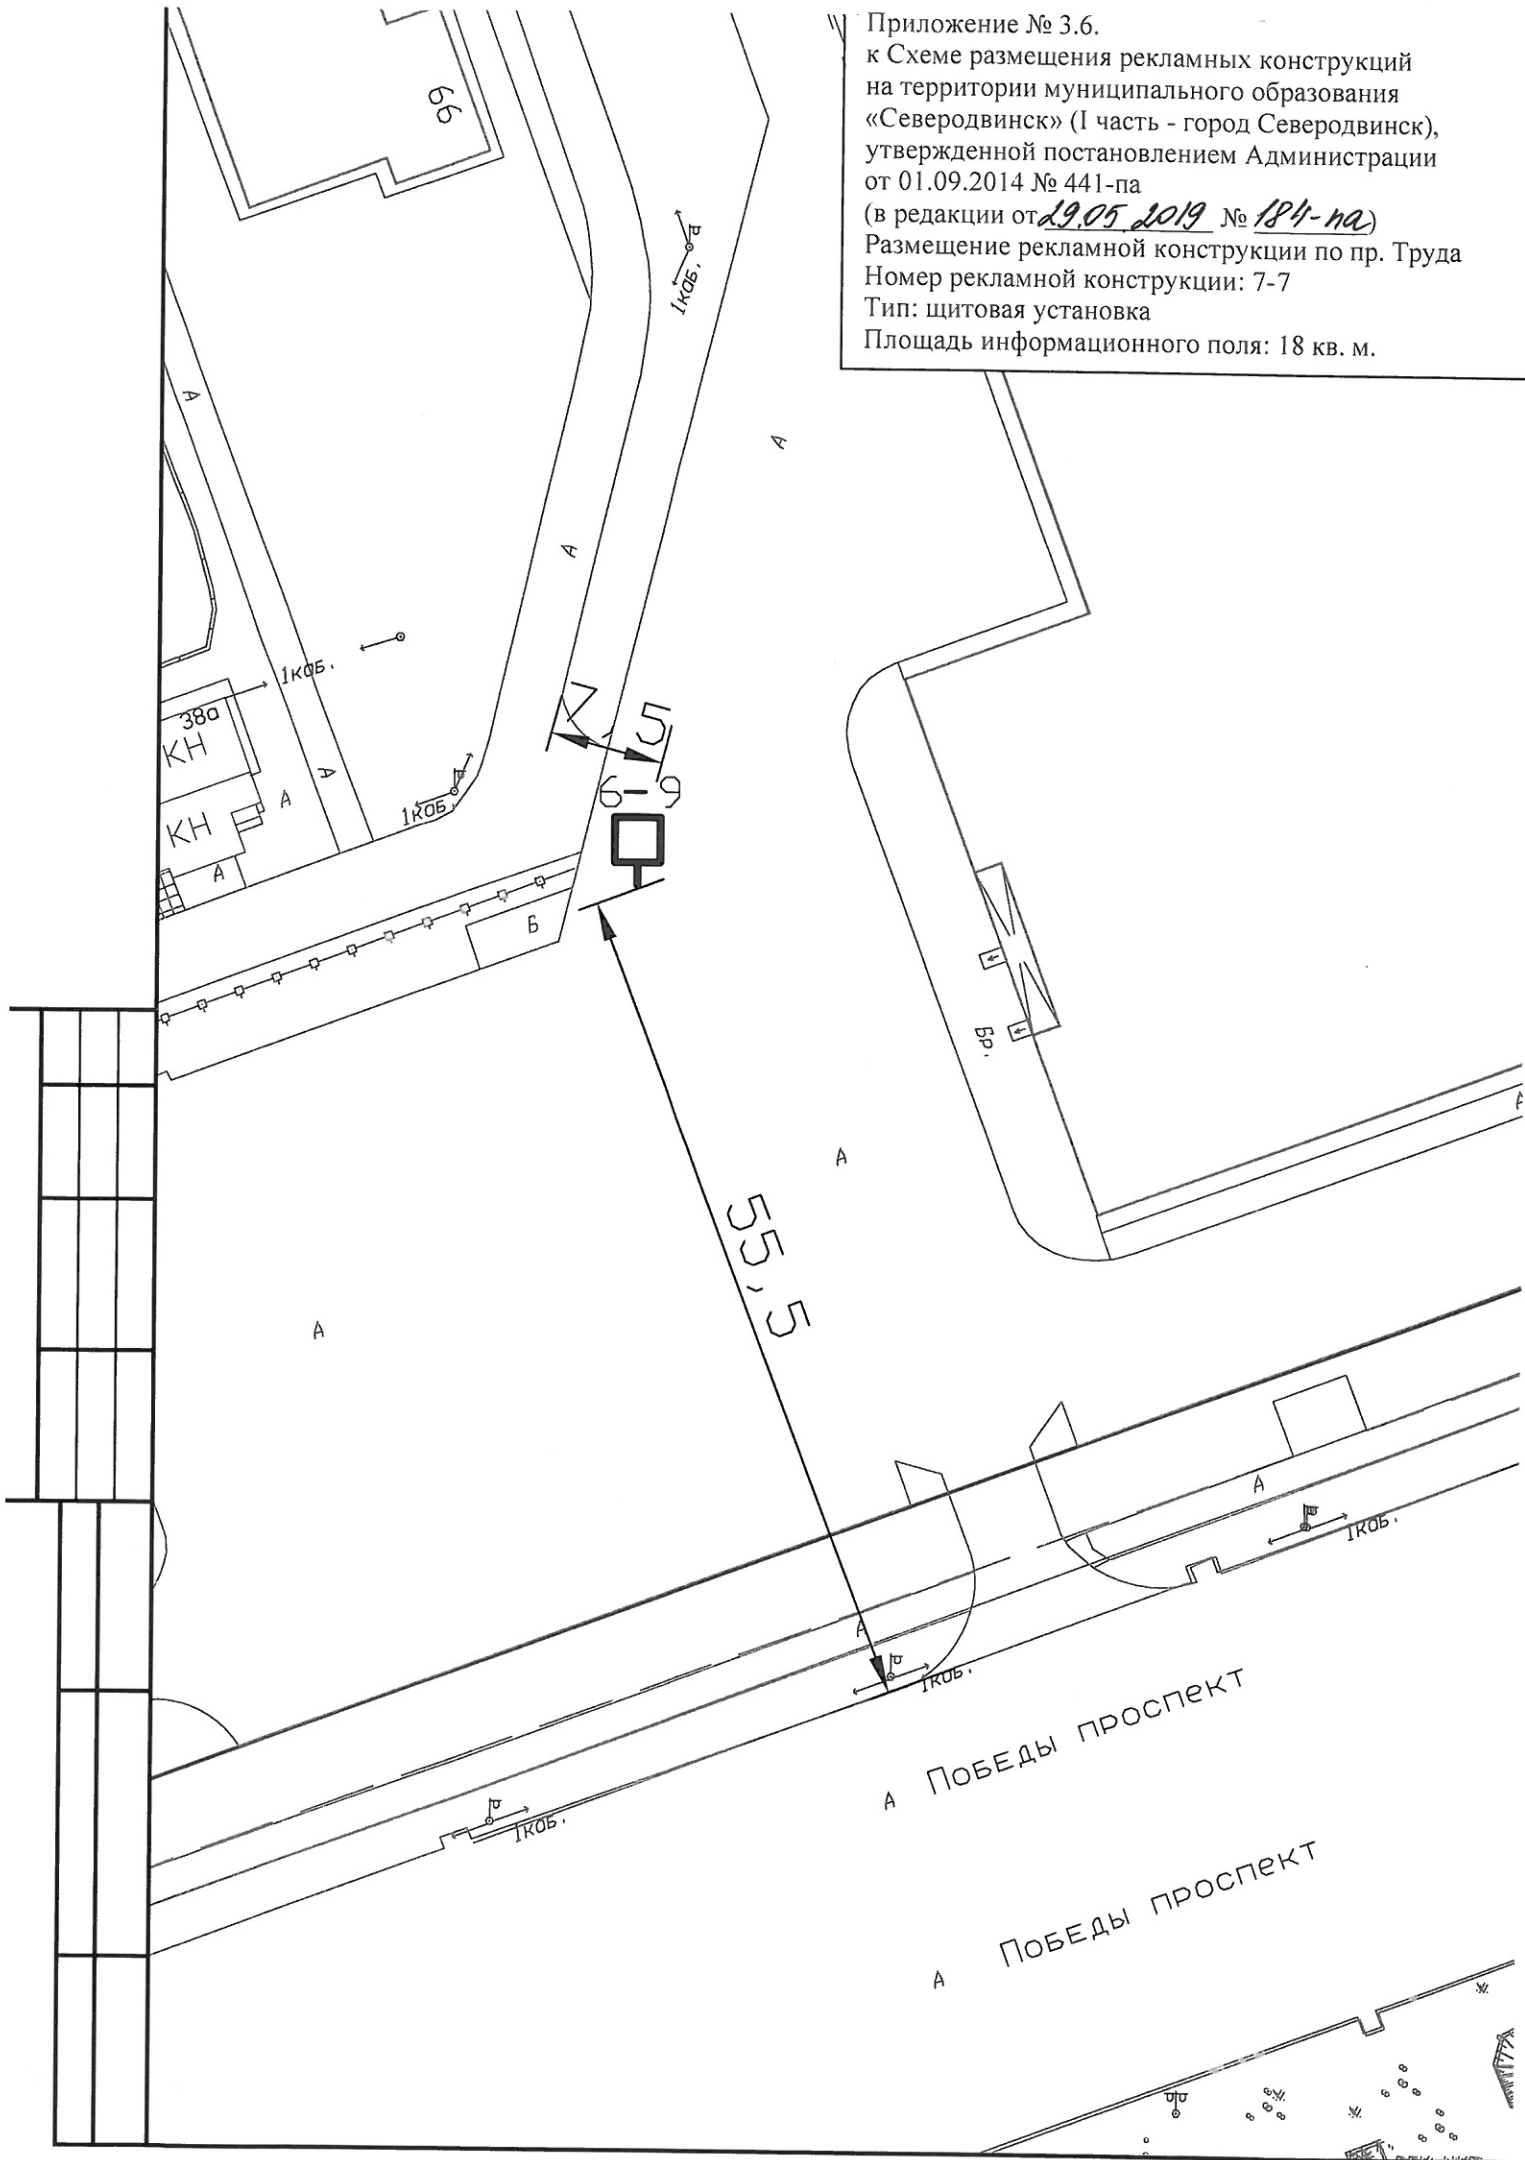

Приложение № 3.7.

к Схеме размещения рекламных конструкций
на территории муниципального образования
«Северодвинск» (1 часть - город Северодвинск),
утвержденной постановлением Администрации
от 01.09.2014 № 441-па


(в редакции от 29.05.2019 № 184-па)

Размещение рекламной конструкции по пр. Труда

Номер рекламной конструкции: 7-6

Тип: щитовая установка

Площадь информационного поля: 18 кв. м.

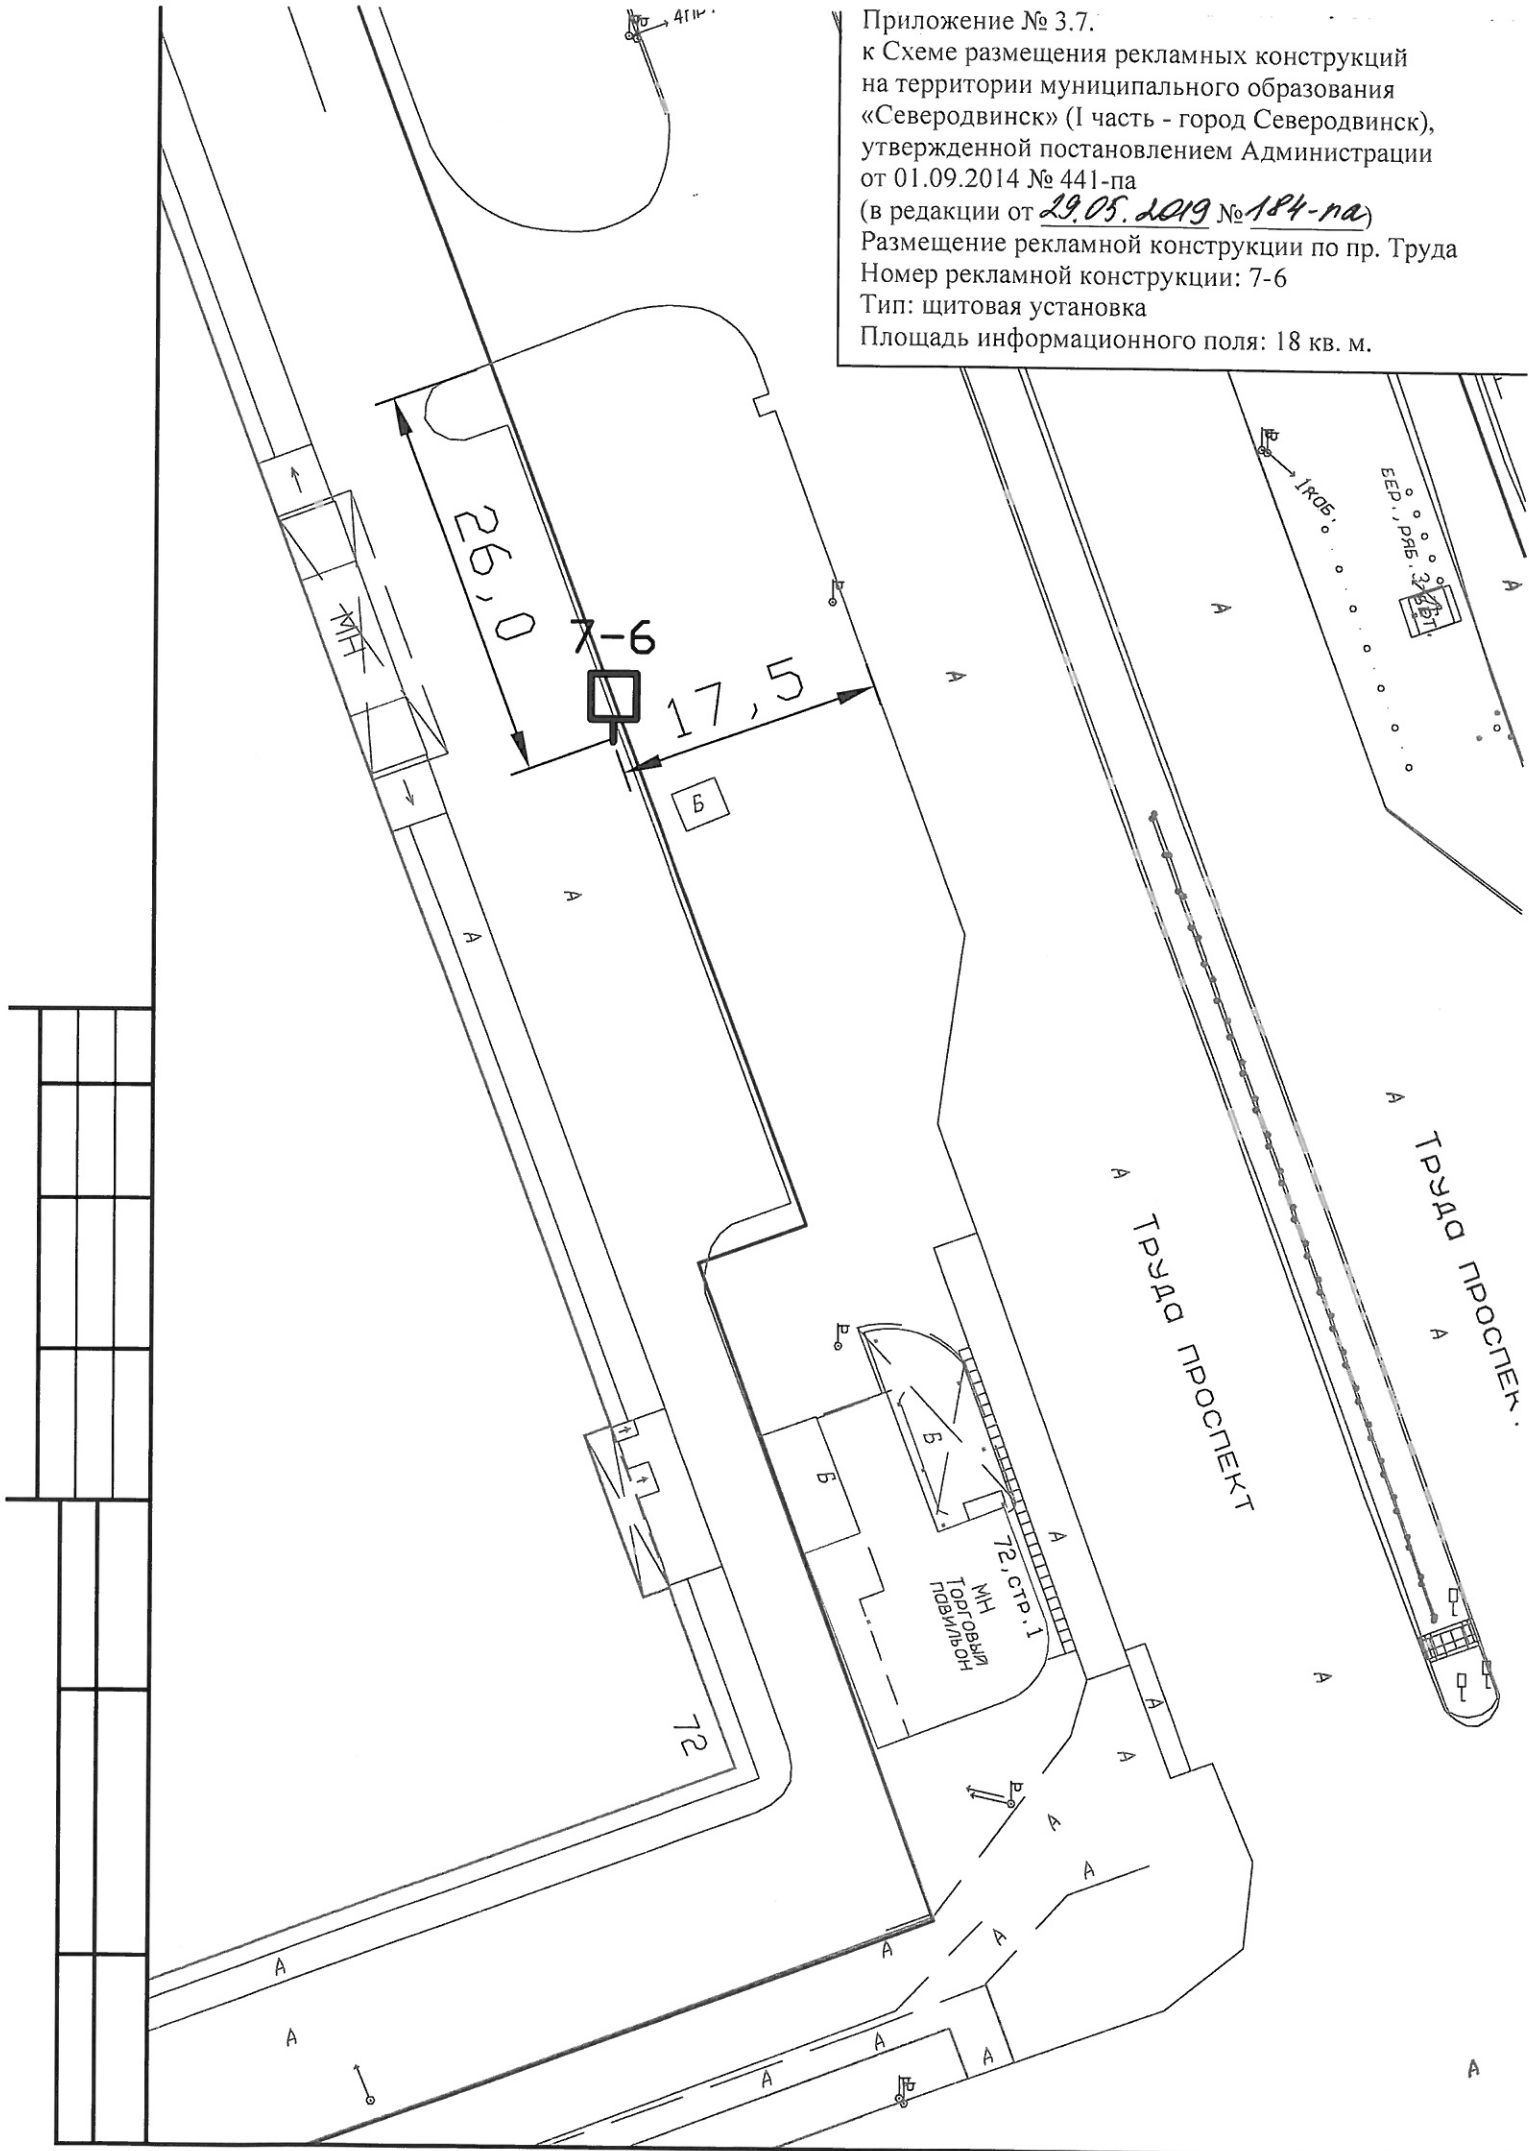

Приложение № 3.22.

к Схеме размещения рекламных конструкций на территории муниципального образования «Северодвинск» (1 часть - город Северодвинск), утвержденной постановлением Администрации от 01.09.2014 № 441-па

(в редакции от 29.05.2019 № 184-па)

Размещение рекламной конструкции по ул. Гагарина

Номер рекламной конструкции: 21-1

Тип: щитовая установка

Площадь информационного поля: 18 кв. м.

