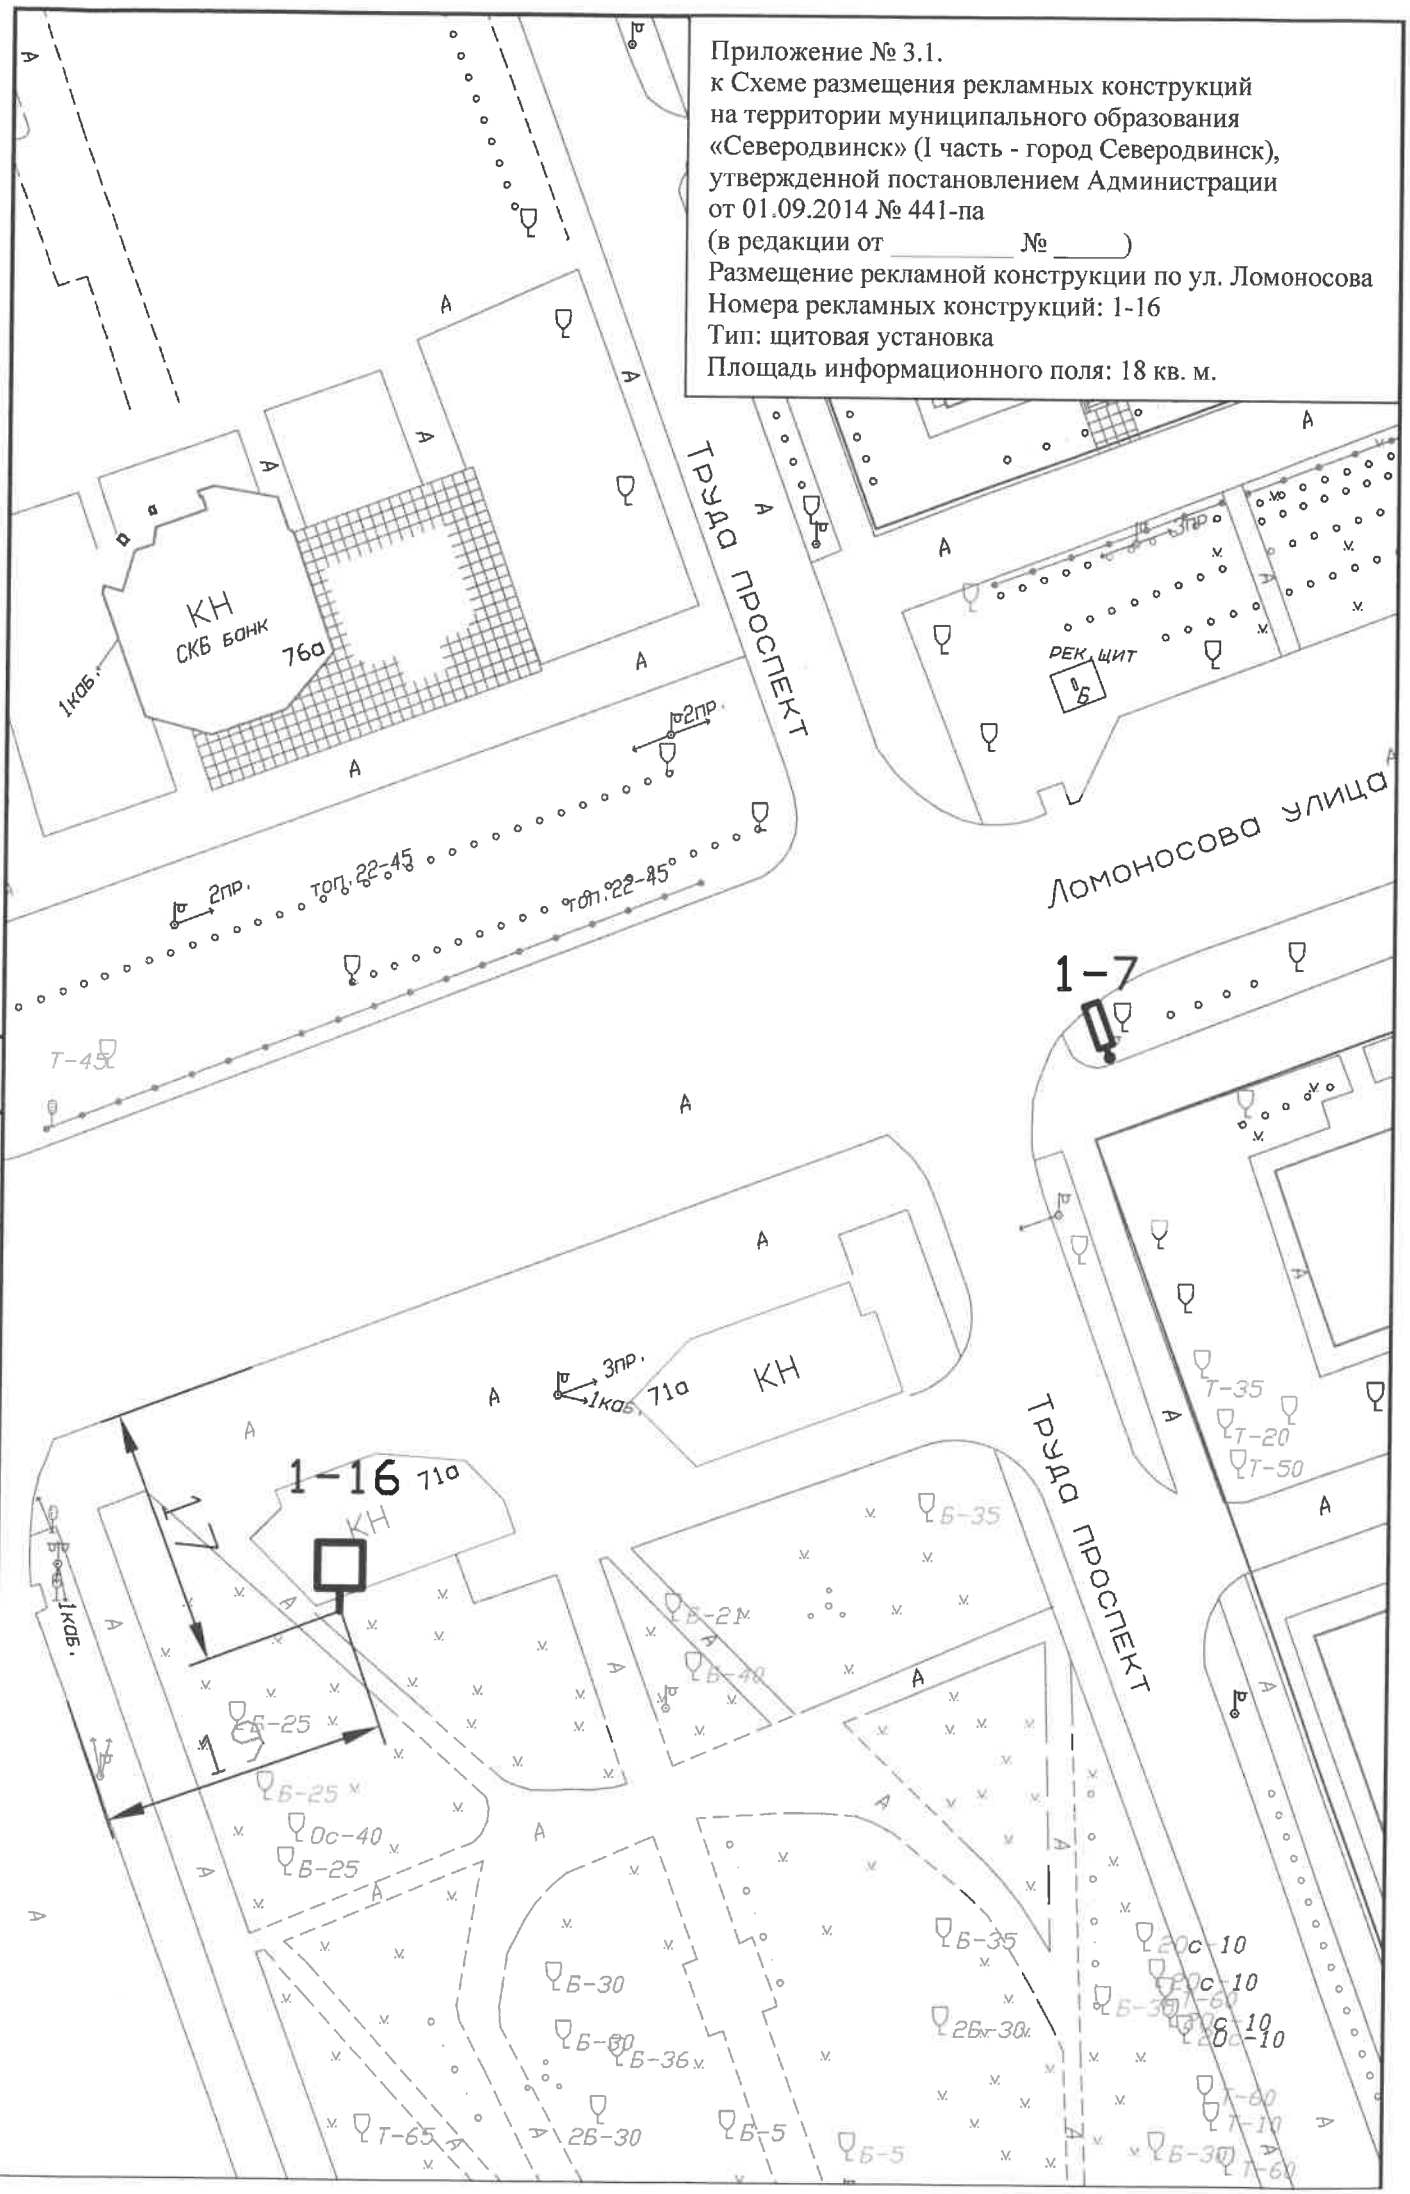Приложение № 3.1.
к Схеме размещения рекламных конструкций
на территории муниципального образования
«Северодвинск» (I часть - город Северодвинск),
утвержденной постановлением Администрации
от 01.09.2014 № 441-па
(в редакции от _____ № _____)
Размещение рекламной конструкции по ул. Ломоносова
Номера рекламных конструкций: 1-16
Тип: щитовая установка
Площадь информационного поля: 18 кв. м.