

АДМИНИСТРАЦИЯ МУНИЦИПАЛЬНОГО ОБРАЗОВАНИЯ
«СЕВЕРОДВИНСК»

ПОСТАНОВЛЕНИЕ

от 10.09.2019 № 347-па
г. Северодвинск Архангельской области

**О внесении дополнений
и изменений в Схему размещения
рекламных конструкций
на территории муниципального
образования «Северодвинск»
(I часть – город Северодвинск),
утвержденную постановлением
Администрации Северодвинска
от 01.09.2014 № 441-па
(в редакции от 29.05.2019)**

В соответствии со статьей 19 Федерального закона от 13.03.2006
№ 38-ФЗ «О рекламе»

ПОСТАНОВЛЯЮ:

1. Внести в Схему размещения рекламных конструкций на территории
муниципального образования «Северодвинск» (I часть – город
Северодвинск), утвержденную постановлением Администрации
Северодвинска от 01.09.2014 № 441-па (в редакции от 29.05.2019),
следующие дополнения и изменения:

1.1. В таблице пункта 7:

1.1.1. Пункт 3 «Архангельское шоссе» дополнить строкой следующего
содержания:

«

		3-26	В районе здания № 25 по Архангельскому шоссе	Щитовая установка	3*6
--	--	------	---	----------------------	-----

».

1.1.2. Пункт 11 «ул. Первомайская» дополнить строкой следующего
содержания:

«

		11-2	В районе здания №21 по ул. Первомайской	Щитовая установка	3*6
--	--	------	--	----------------------	-----

».

1.1.3. Строку 4 пункта 12 «ул. Юбилейная» изложить в следующей редакции:

«

		12-4	На перекрестке с ул. Победы	Щитовая установка	3*6
--	--	------	-----------------------------	-------------------	-----

».

1.1.4. Дополнить пунктом 23 «ул. Лебедева» следующего содержания:

«

23	ул. Лебедева приложение 3.23				
		23-1	В районе здания № 10 по ул. Лебедева	Щитовая установка	3*6

».

1.2. Приложения № 3.3, № 3.11, № 3.12 изложить в прилагаемой редакции.

1.3. Дополнить приложением № 3.23 в прилагаемой редакции.

2. Отделу по связям со средствами массовой информации Администрации Северодвинска опубликовать (обнародовать) настоящее постановление в бюллетене нормативно-правовых актов муниципального образования «Северодвинск» «Вполне официально», за исключением Приложений №№ 3.3, 3.11, 3.12, 3.23 и разместить полный текст настоящего постановления на официальном интернет-сайте Администрации Северодвинска.


Глава Северодвинска



И.В. Скубенко

Приложение № 3.3.
к Схеме размещения рекламных конструкций
на территории муниципального образования
«Северодвинск» (I часть - город Северодвинск),
утвержденной постановлением Администрации
от 01.09.2014 № 441-па
(в редакции от 10.09.2018 № 347-па)

Размещение рекламной конструкции по Архангельскому шоссе
Номер рекламной конструкции: 3-26
Тип: щитовая установка
Площадь информационного поля: 18 кв. м.

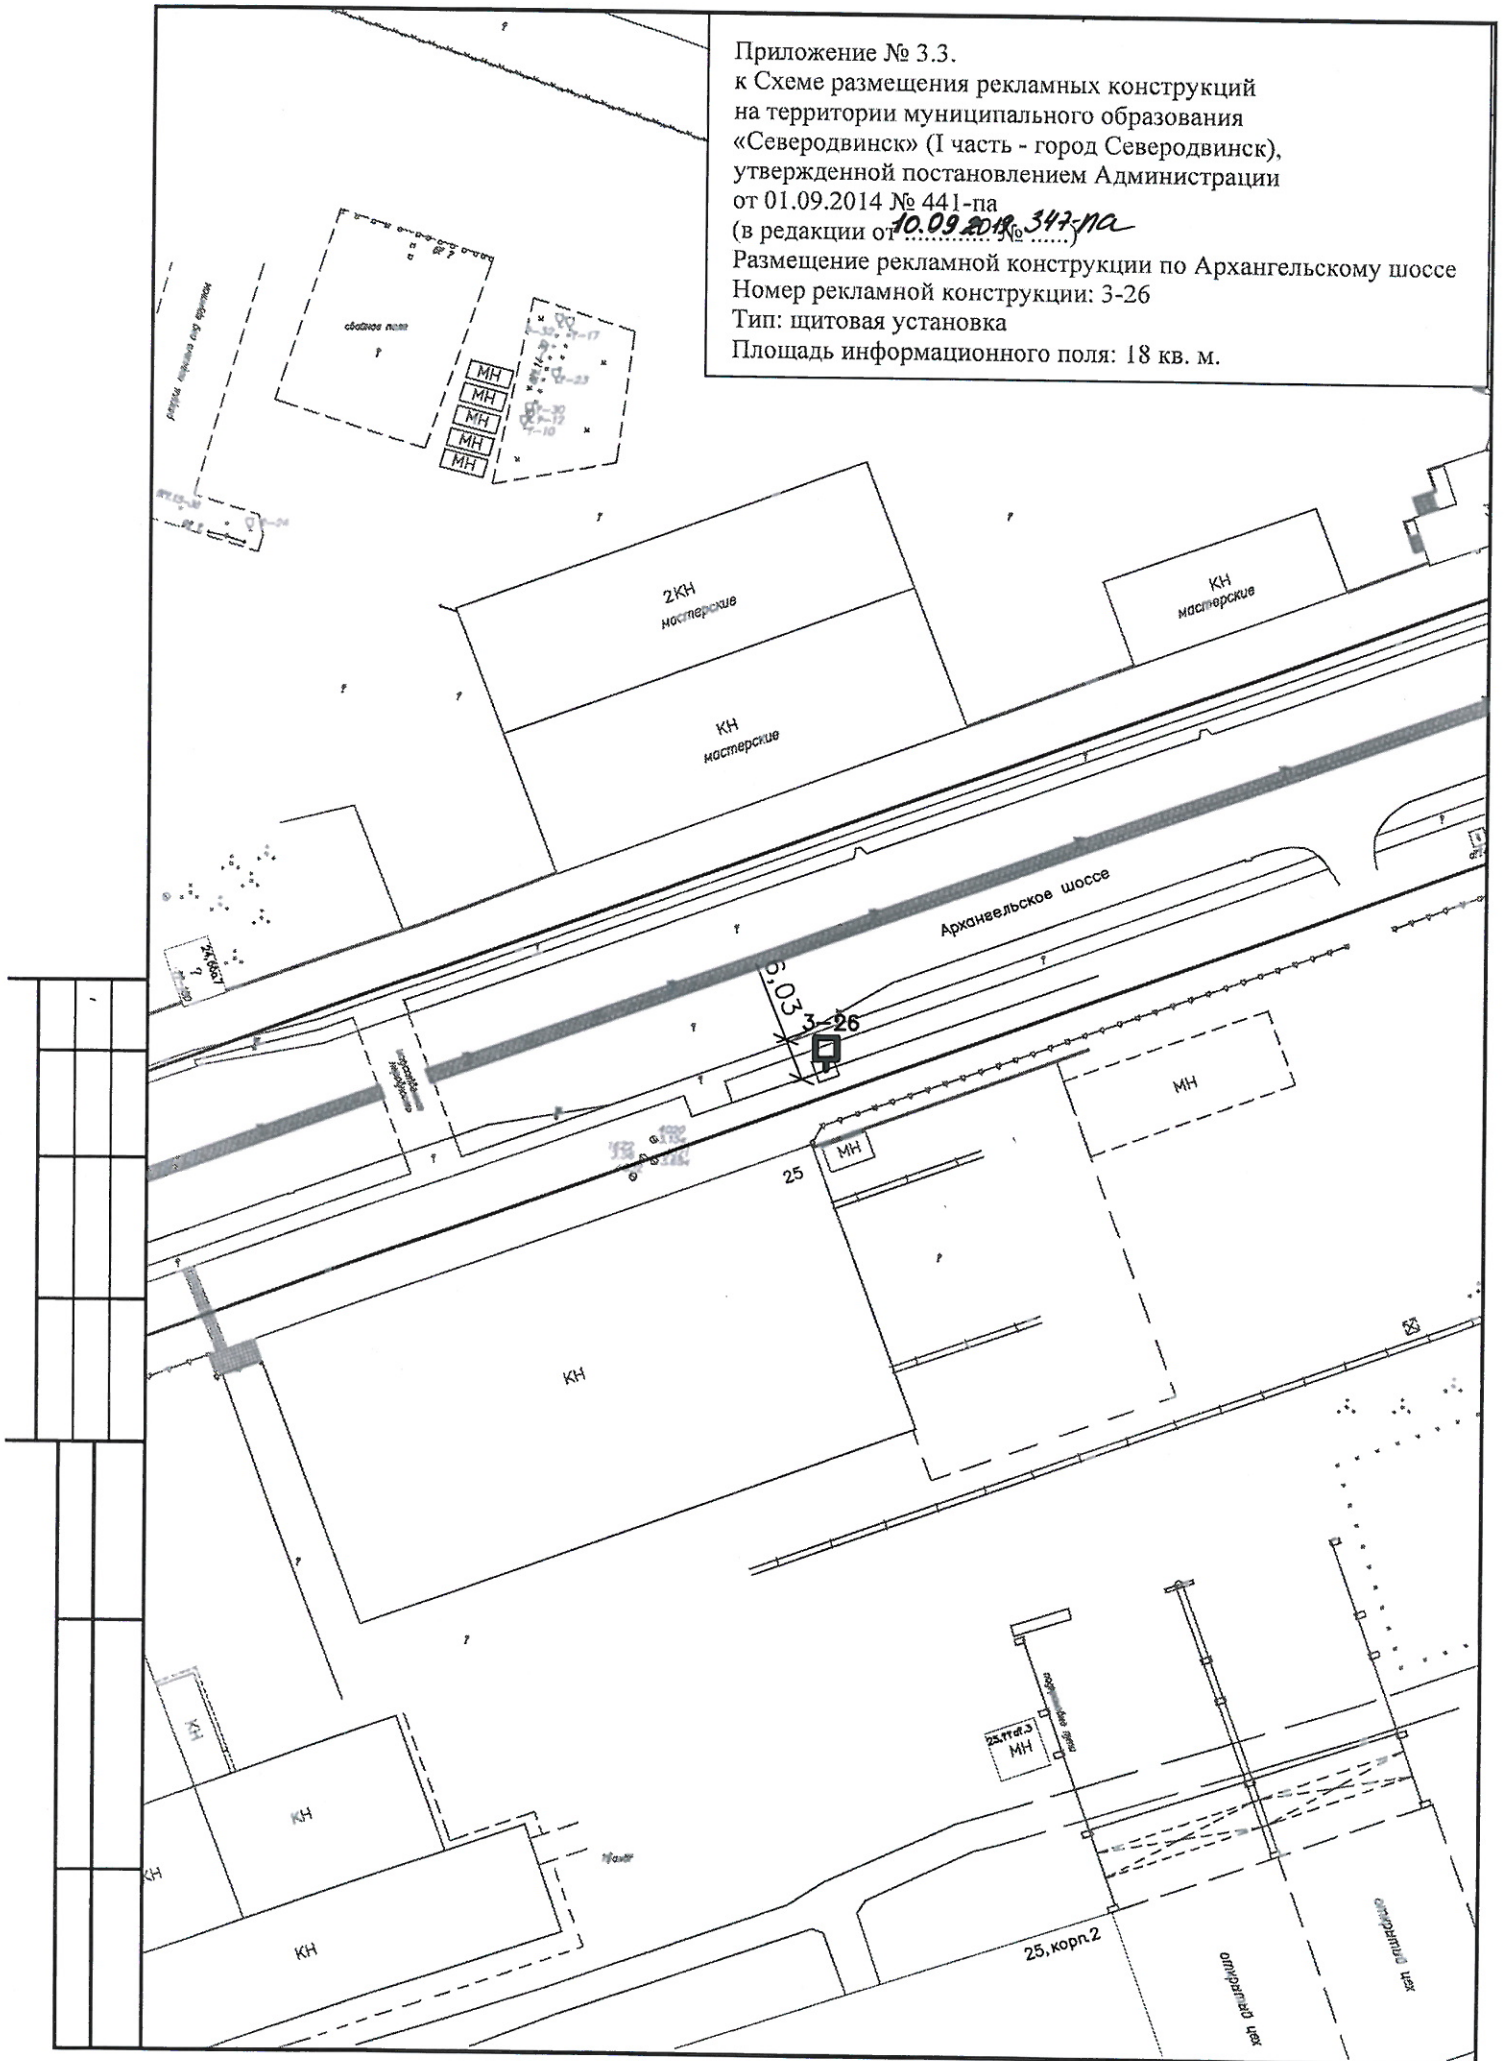

Приложение № 3.11.

к Схеме размещения рекламных конструкций
на территории муниципального образования
«Северодвинск» (1 часть - город Северодвинск),
утвержденной постановлением Администрации
от 01.09.2014 № 441-па


(в редакции от 10.09.2018 № 347-па)

Размещение рекламной конструкции по ул. Первомайской


Номер рекламной конструкции: 11-2

Тип: щитовая установка

Площадь информационного поля: 18 кв. м.

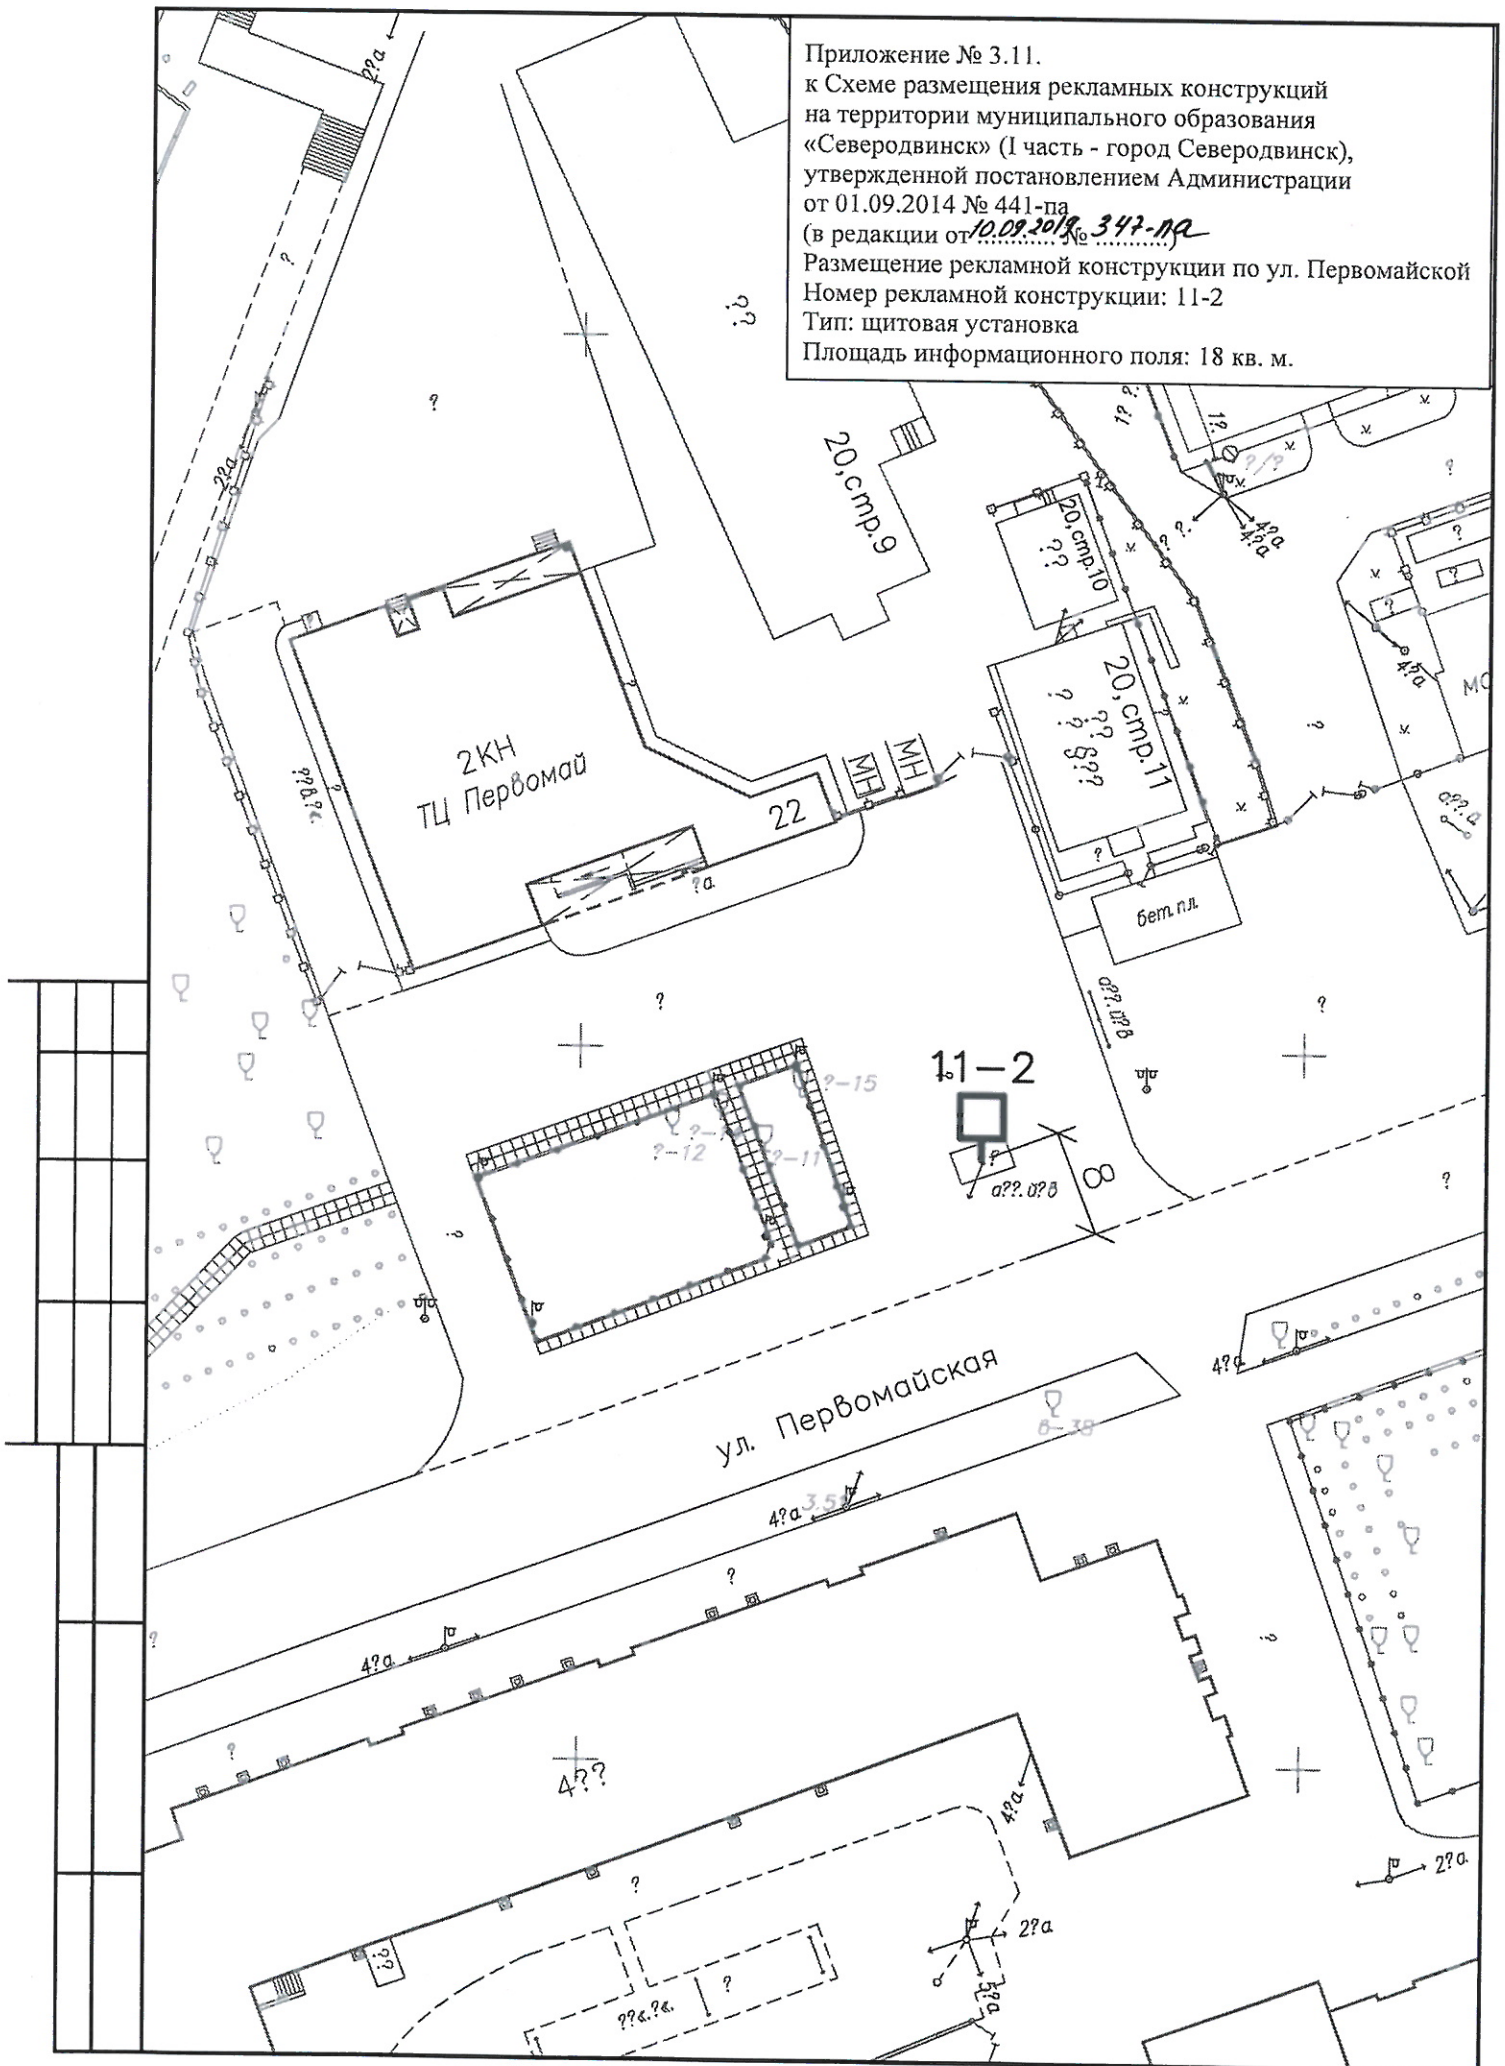

Приложение № 3.12.
к Схеме размещения рекламных конструкций
на территории муниципального образования
«Северодвинск» (1 часть - город Северодвинск),
утвержденной постановлением Администрации
от 01.09.2014 № 441-па
(в редакции от ~~10.09.2019~~ № ~~342-па~~)
Размещение рекламной конструкции по ул. Юбилейной
Номер рекламной конструкции: 12-4
Тип: щитовая установка
Площадь информационного поля: 18 кв. м.

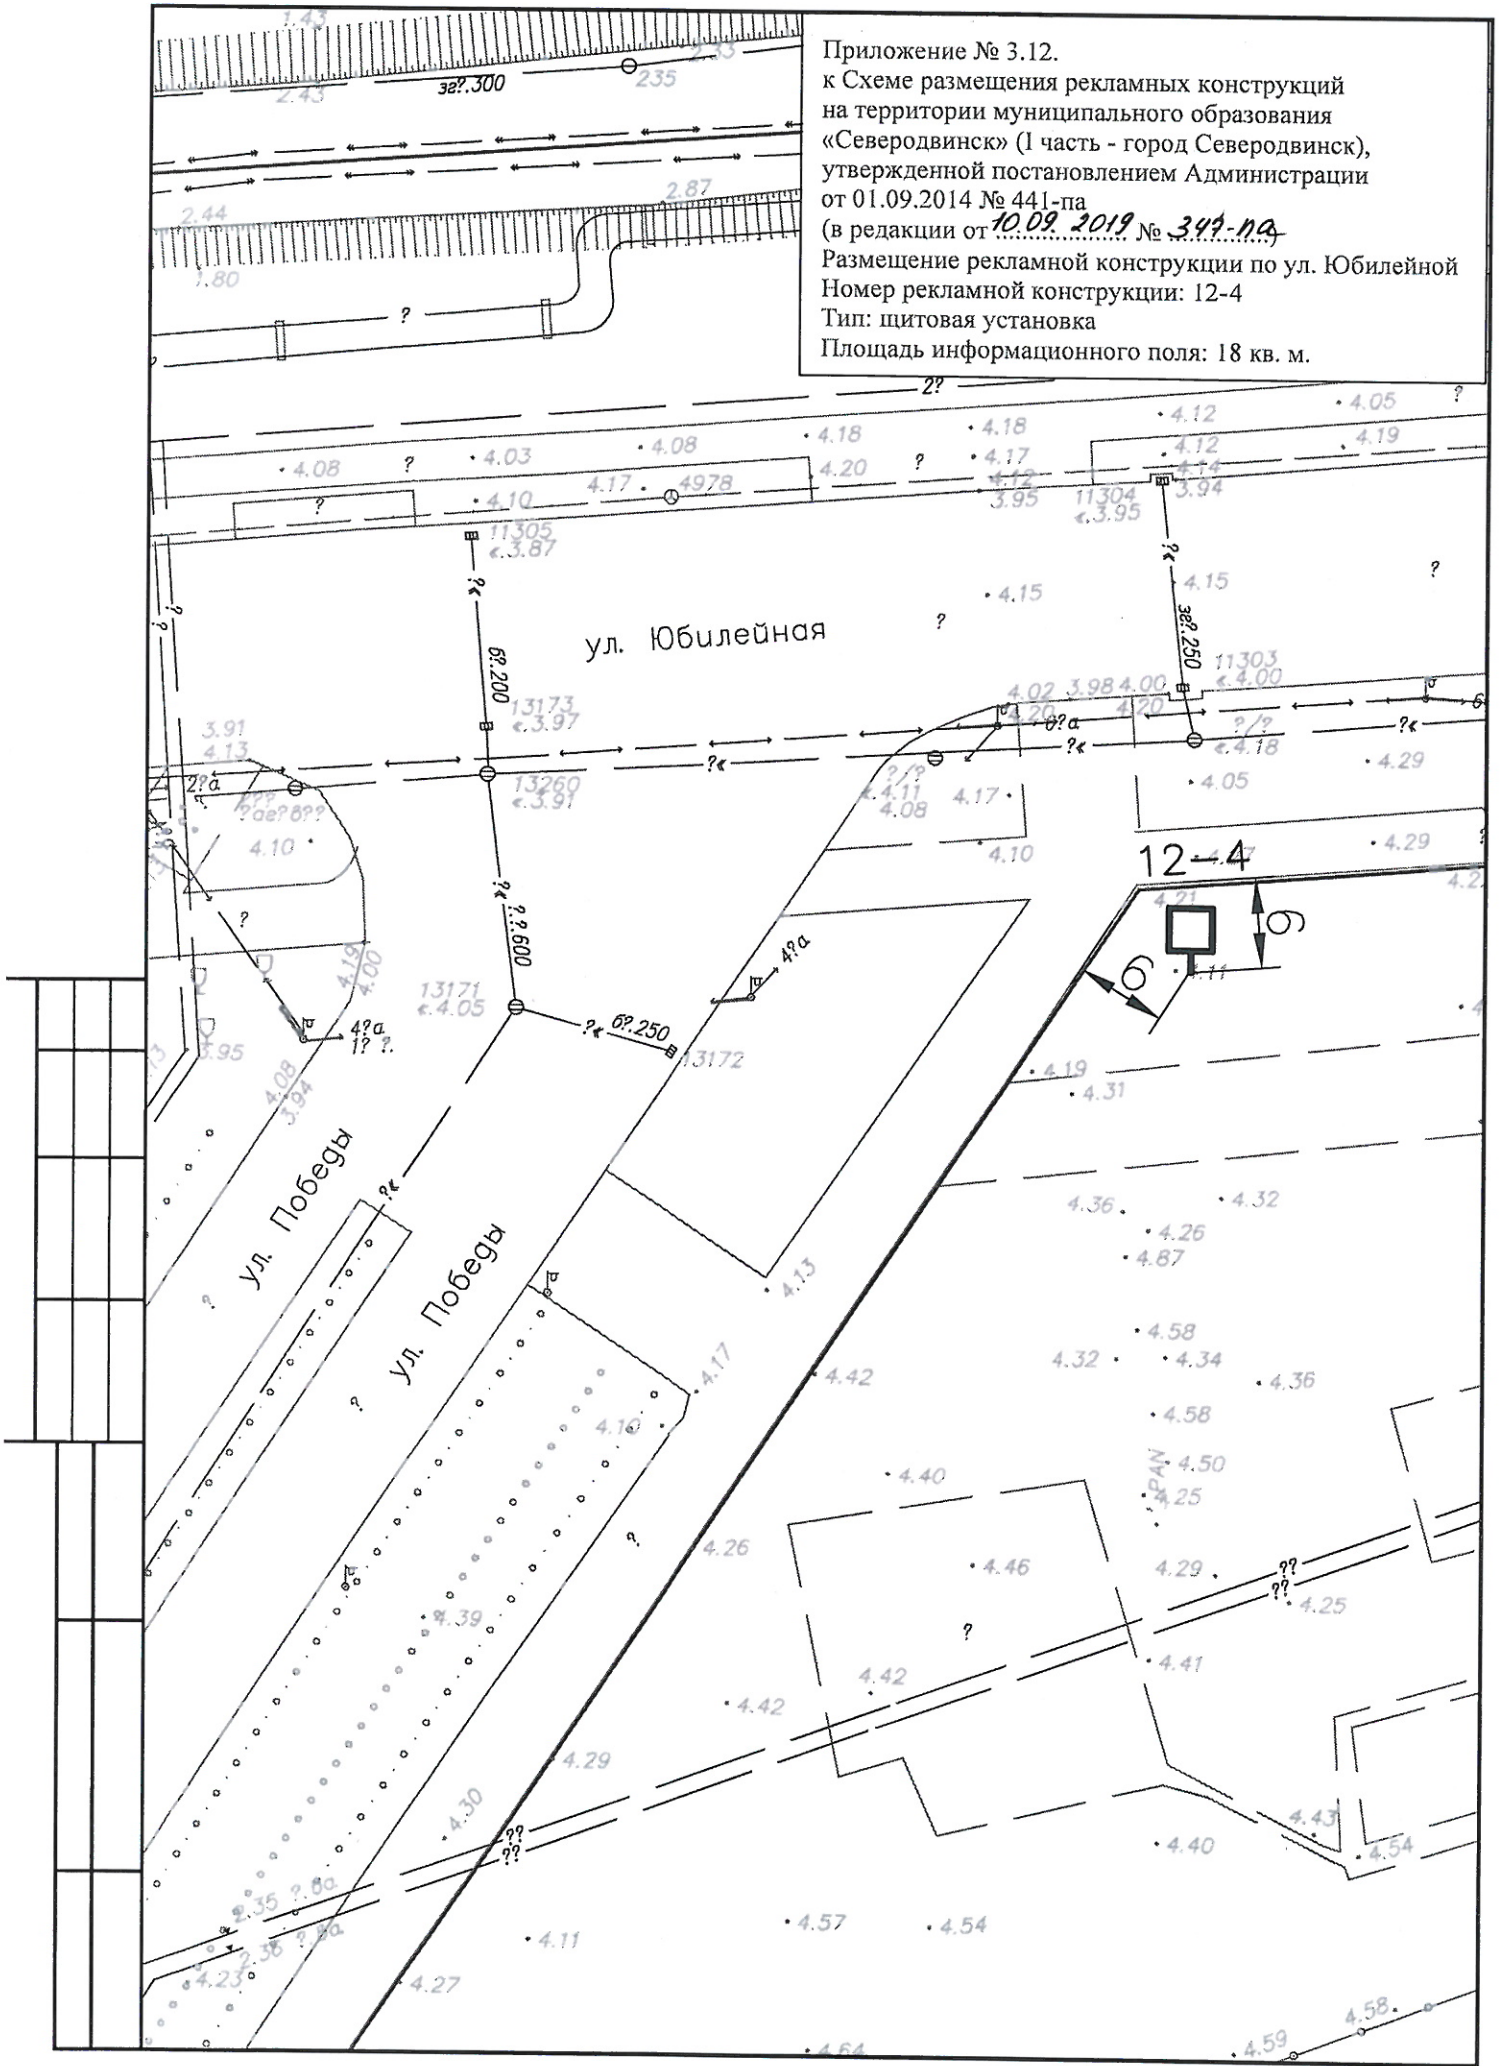

Приложение № 3.23.

к Схеме размещения рекламных конструкций
на территории муниципального образования
«Северодвинск» (I часть - город Северодвинск),
утвержденной постановлением Администрации
от 01.09.2014 № 441-па
(в редакции от 10.09.2014 № 347-па)

Размещение рекламной конструкции по ул. Лебедева
Номер рекламной конструкции: 23-1
Тип: щитовая установка
Площадь информационного поля: 18 кв. м.

