

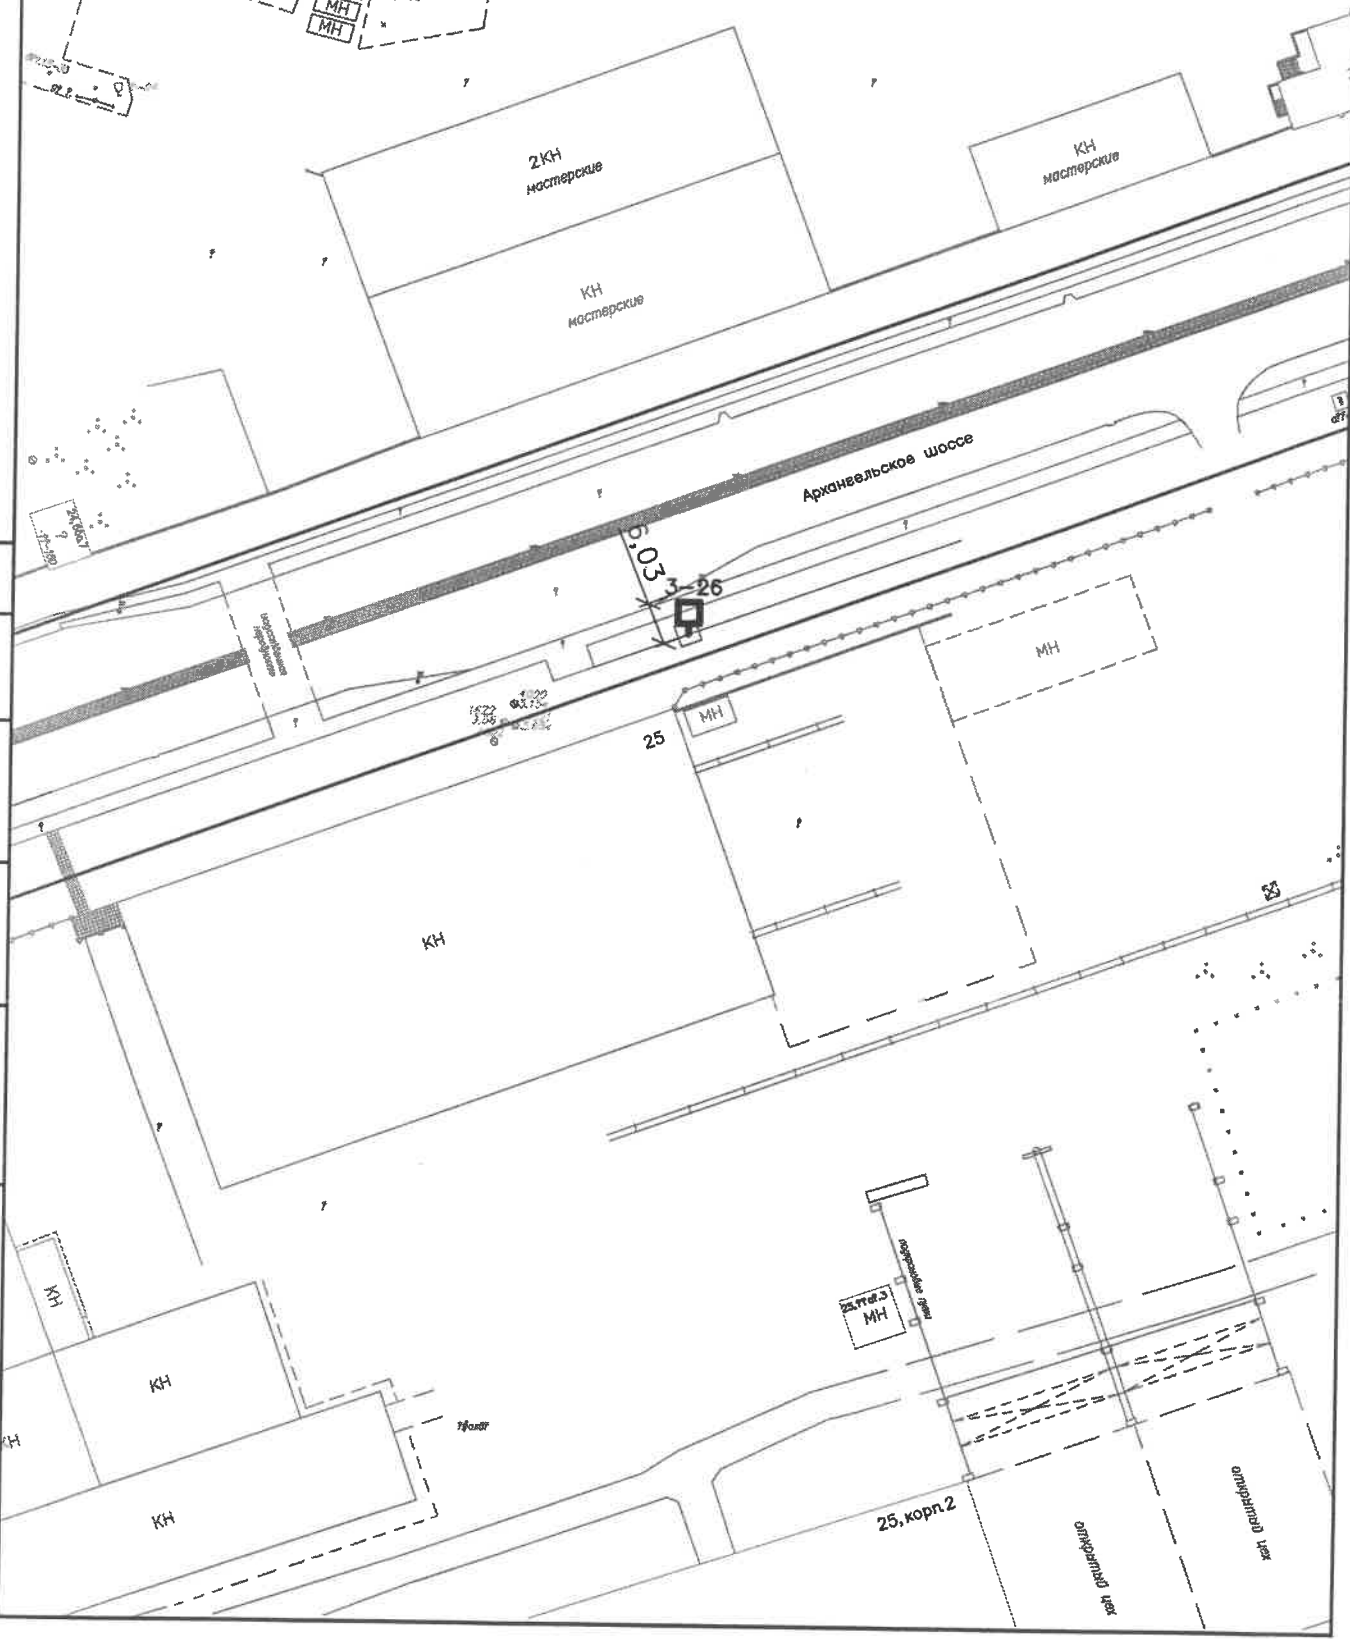



Приложение № 3.3.
к Схеме размещения рекламных конструкций
на территории муниципального образования
«Северодвинск» (I часть - город Северодвинск),
утвержденной постановлением Администрации
от 01.09.2014 № 441-па
(в редакции от №)
Размещение рекламной конструкции по Архангельскому шоссе
Номер рекламной конструкции: 3-26
Тип: щитовая установка
Площадь информационного поля: 18 кв. м.

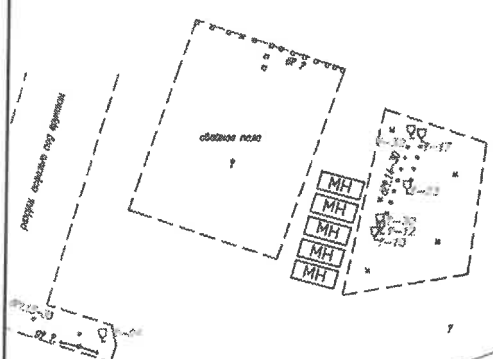

Приложение № 3.11.
к Схеме размещения рекламных конструкций
на территории муниципального образования
«Северодвинск» (1 часть - город Северодвинск),
утвержденной постановлением Администрации
от 01.09.2014 № 441-па
(в редакции от №)
Размещение рекламной конструкции по ул. Первомайской
Номер рекламной конструкции: 11-2
Тип: щитовая установка
Площадь информационного поля: 18 кв. м.

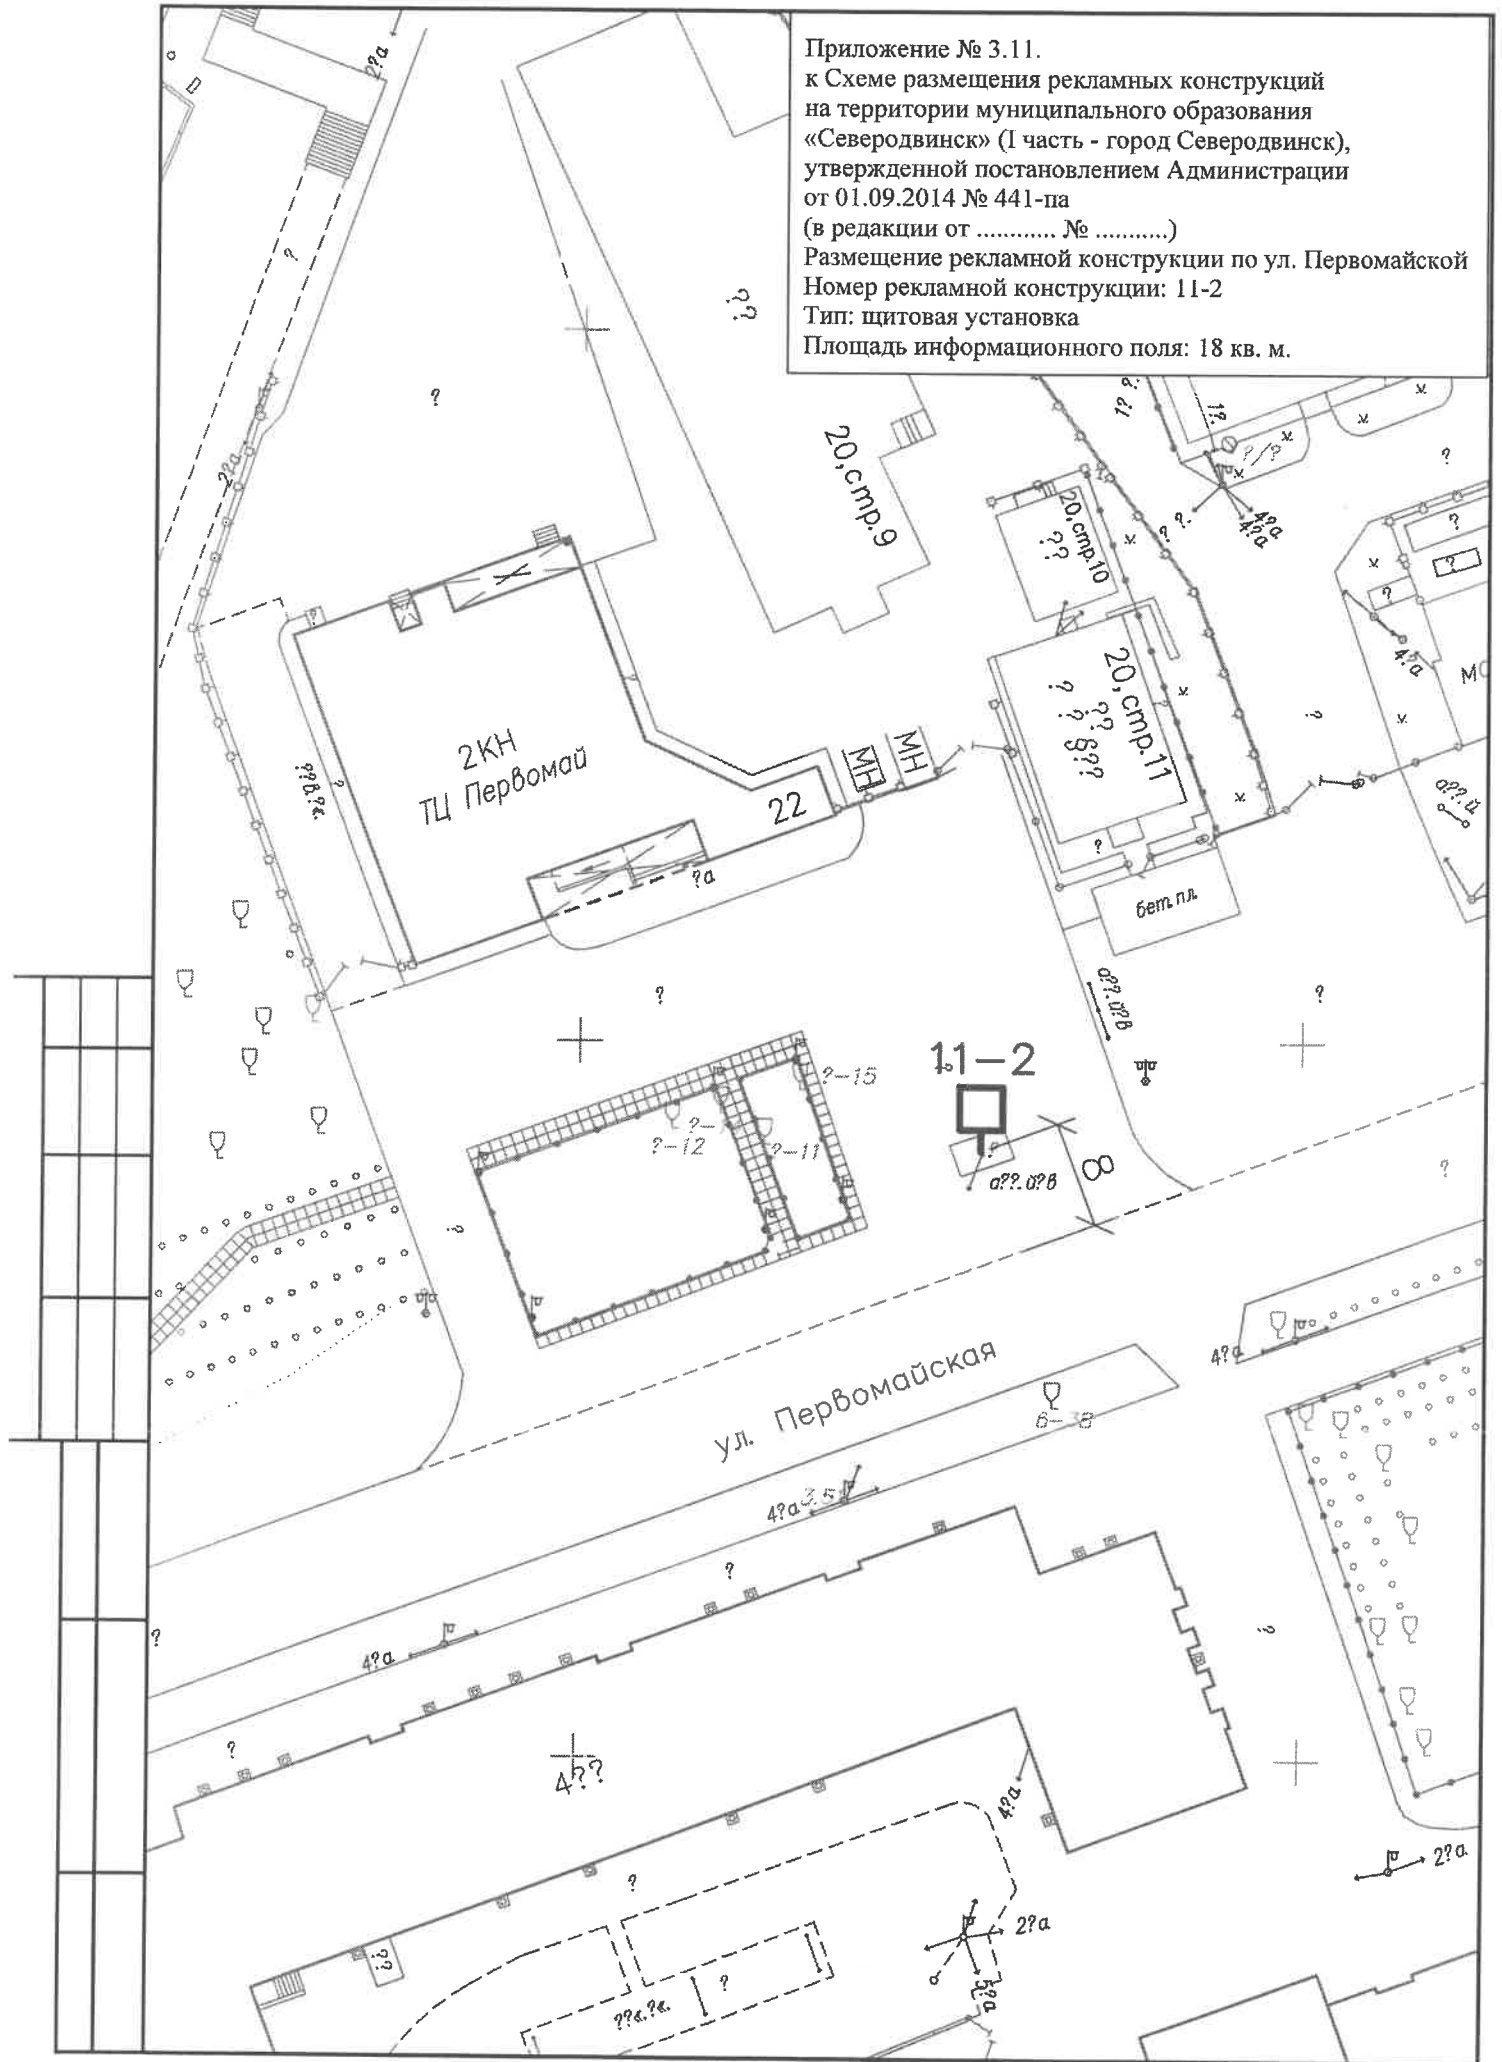

Приложение № 3.12.
 к Схеме размещения рекламных конструкций
 на территории муниципального образования
 «Северодвинск» (I часть - город Северодвинск),
 утвержденной постановлением Администрации
 от 01.09.2014 № 441-па
 (в редакции от №)
 Размещение рекламной конструкции по ул. Юбилейной
 Номер рекламной конструкции: 12-4
 Тип: щитовая установка
 Площадь информационного поля: 18 кв. м.

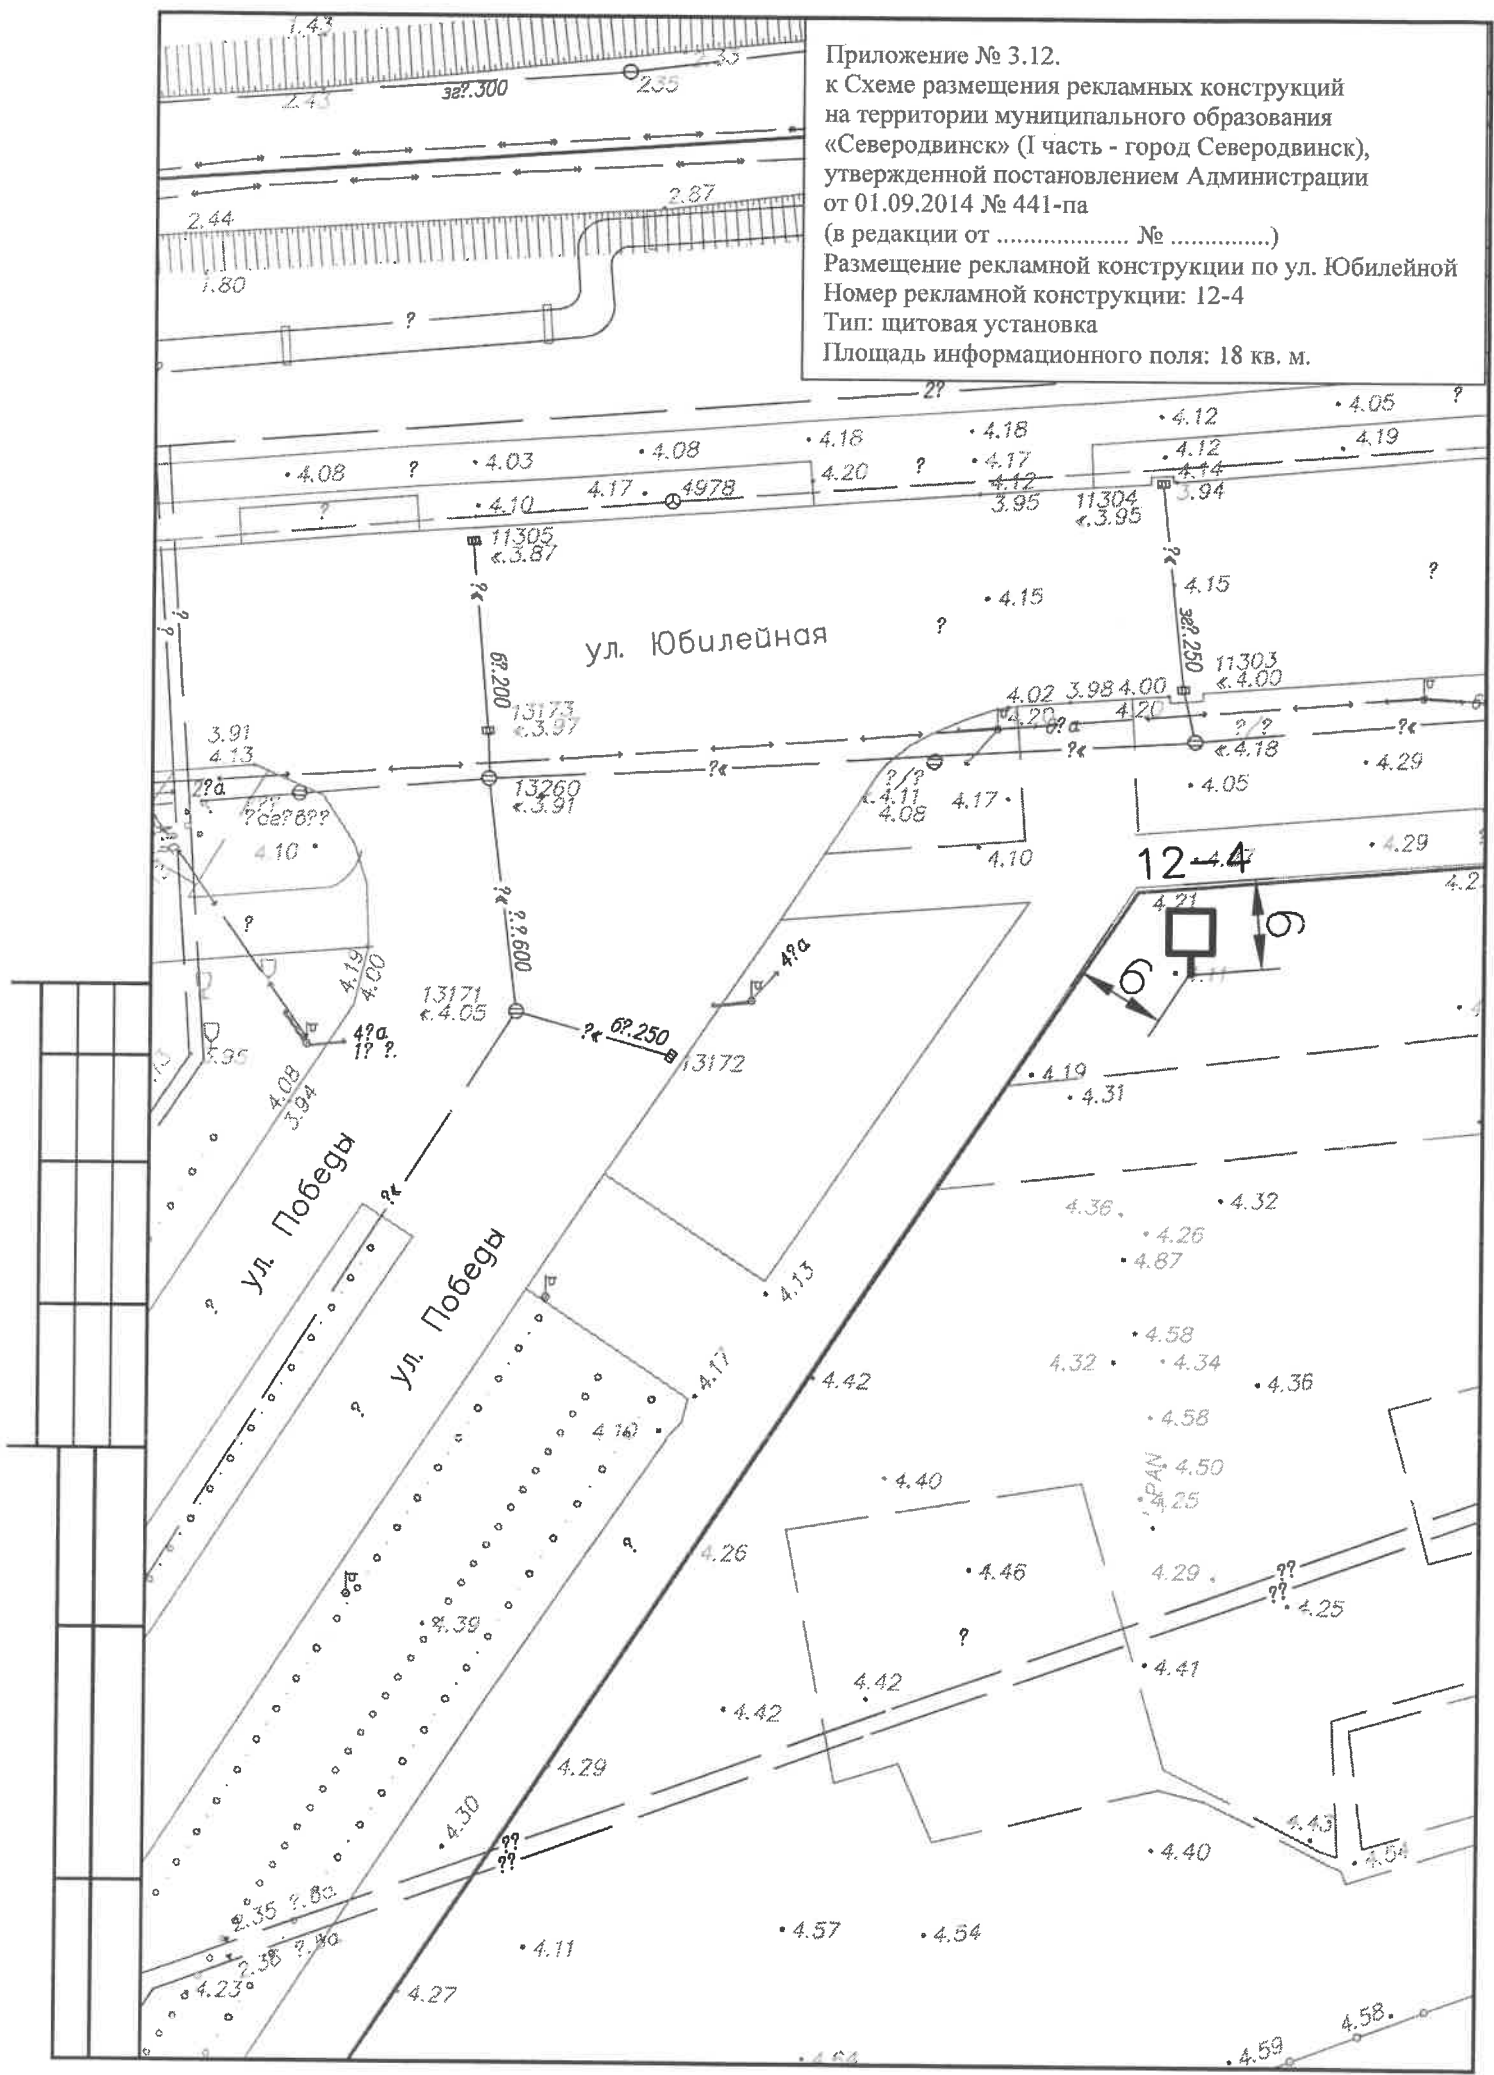

Приложение № 3.23.
к Схеме размещения рекламных конструкций
на территории муниципального образования
«Северодвинск» (I часть - город Северодвинск),
утвержденной постановлением Администрации
от 01.09.2014 № 441-па
(в редакции от№)
Размещение рекламной конструкции по ул. Лебедева
Номер рекламной конструкции: 23-1
Тип: щитовая установка
Площадь информационного поля: 18 кв. м.

