


Графическое описание местоположения границ публичного сервитута на земельном участке с кадастровым номером 29:28:101108:14 на кадастровом плане территории кадастрового квартала 29:28:101108.

Приложение к распоряжению заместителя Главы Администрации Северодвинска по городскому хозяйству от "29" 11 2019 г. № 3343-РЗ

Местоположение установлено относительно ориентира - здания, расположенного за пределами границ публичного сервитута по адресу: Архангельская область, городской округ Северодвинск, город Северодвинск, улица Южная, дом 153/2, примерно в 25 метрах по направлению на восток от ориентира.

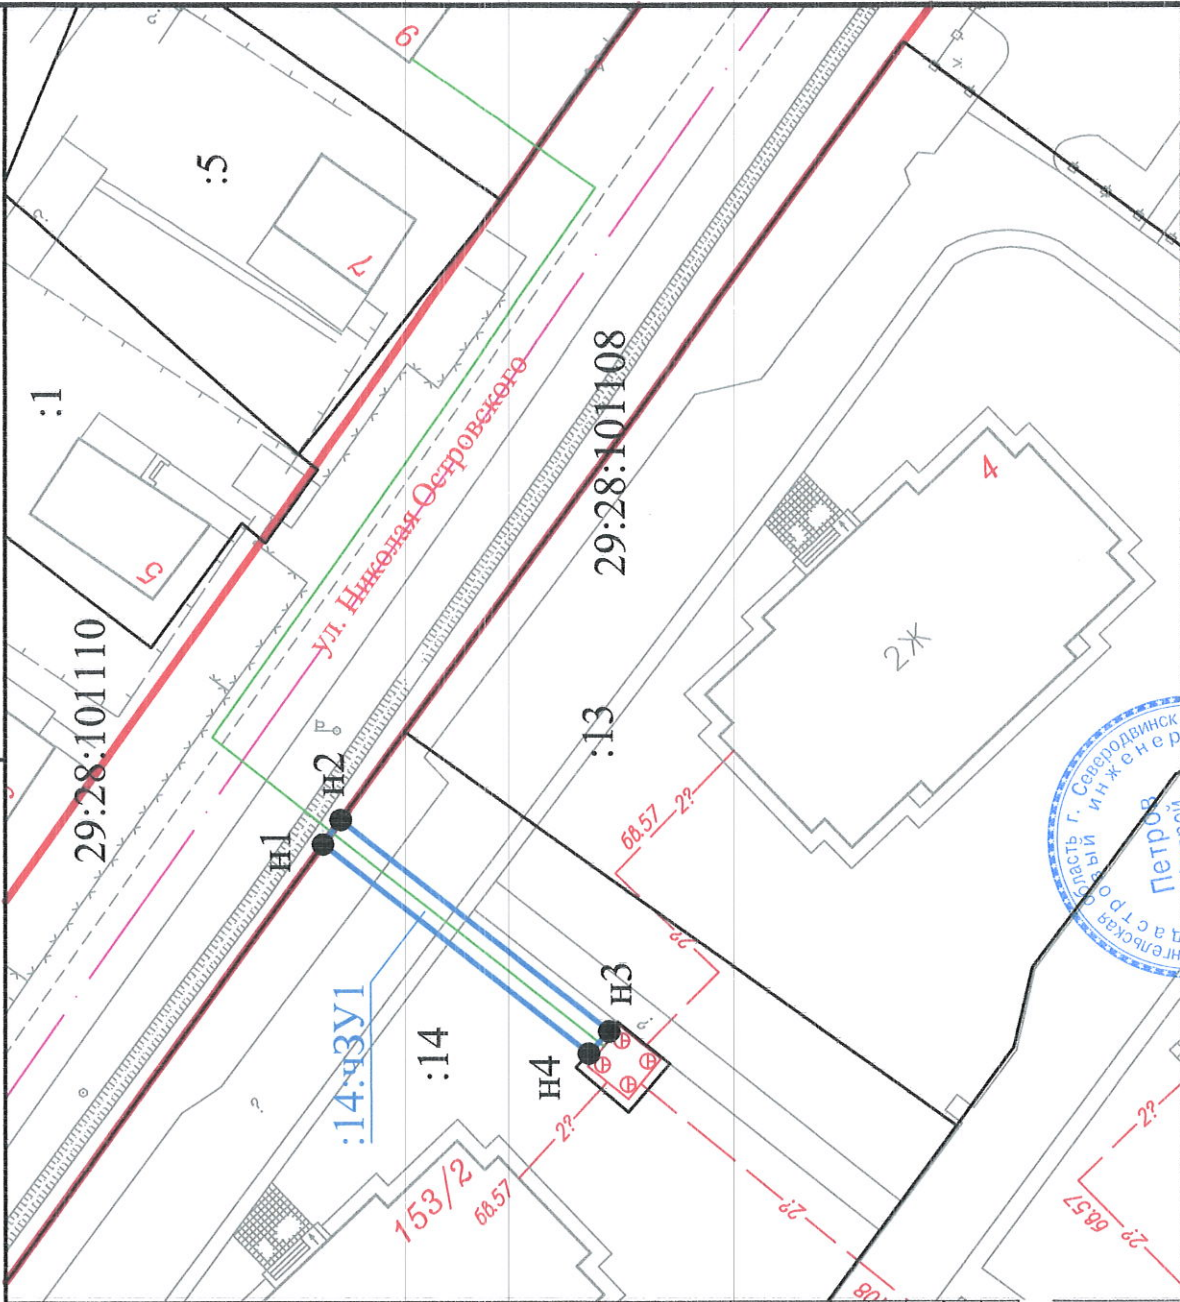

Площадь публичного сервитута 29:28:101108:14:чЗУ1 - 45 кв.м

Обозначение характерных точек границы	Координаты, м		Связь квадратическая погрешность положения характерных точек (Δt), м
	Система координат: МСК-29 (зона 2)	Y	
н1	651 399,70	2 485 730,36	0,1
н2	651 398,58	2 485 732,01	0,1
н3	651 380,51	2 485 718,39	0,1
н4	651 381,81	2 485 716,88	0,1
н1	651 399,70	2 485 730,36	0,1

Примечание: Метод определения координат - геодезический.

- Условные обозначения:
- кадастровый квартал;
 - кадастровый номер земельного участка, учтенного в ЕГРН;
 - характерная точка границы, сведения о которой позволяют однозначно определить ее положение на местности;
 - границы кадастровых кварталов;
 - границы красных линий градостроительных кварталов;
 - границы публичного сервитута;
 - существующая часть границы, сведения о которой достаточны для определения ее местоположения.



Масштаб 1 : 500	Номер регистрации 1438 / 2019
Дата	Подпись Петров А. А.
Лист 1	Индивидуальный предприниматель Петров Андрей Александрович Кадастровый инженер
Листов 1	Петров А. А.