




Приложение № 3.1.  
к Схеме размещения рекламных конструкций  
на территории муниципального образования  
«Северодвинск» (1 часть - город Северодвинск),  
утвержденной постановлением Администрации  
от 01.09.2014 № 441-па  
(в редакции от ~~11.11.2015~~ № ~~445-па~~)  
Размещение рекламной конструкции по ул. Ломоносова  
Номер рекламной конструкции: 1-2  
Тип: щитовая установка  
Площадь информационного поля: 18 кв. м.



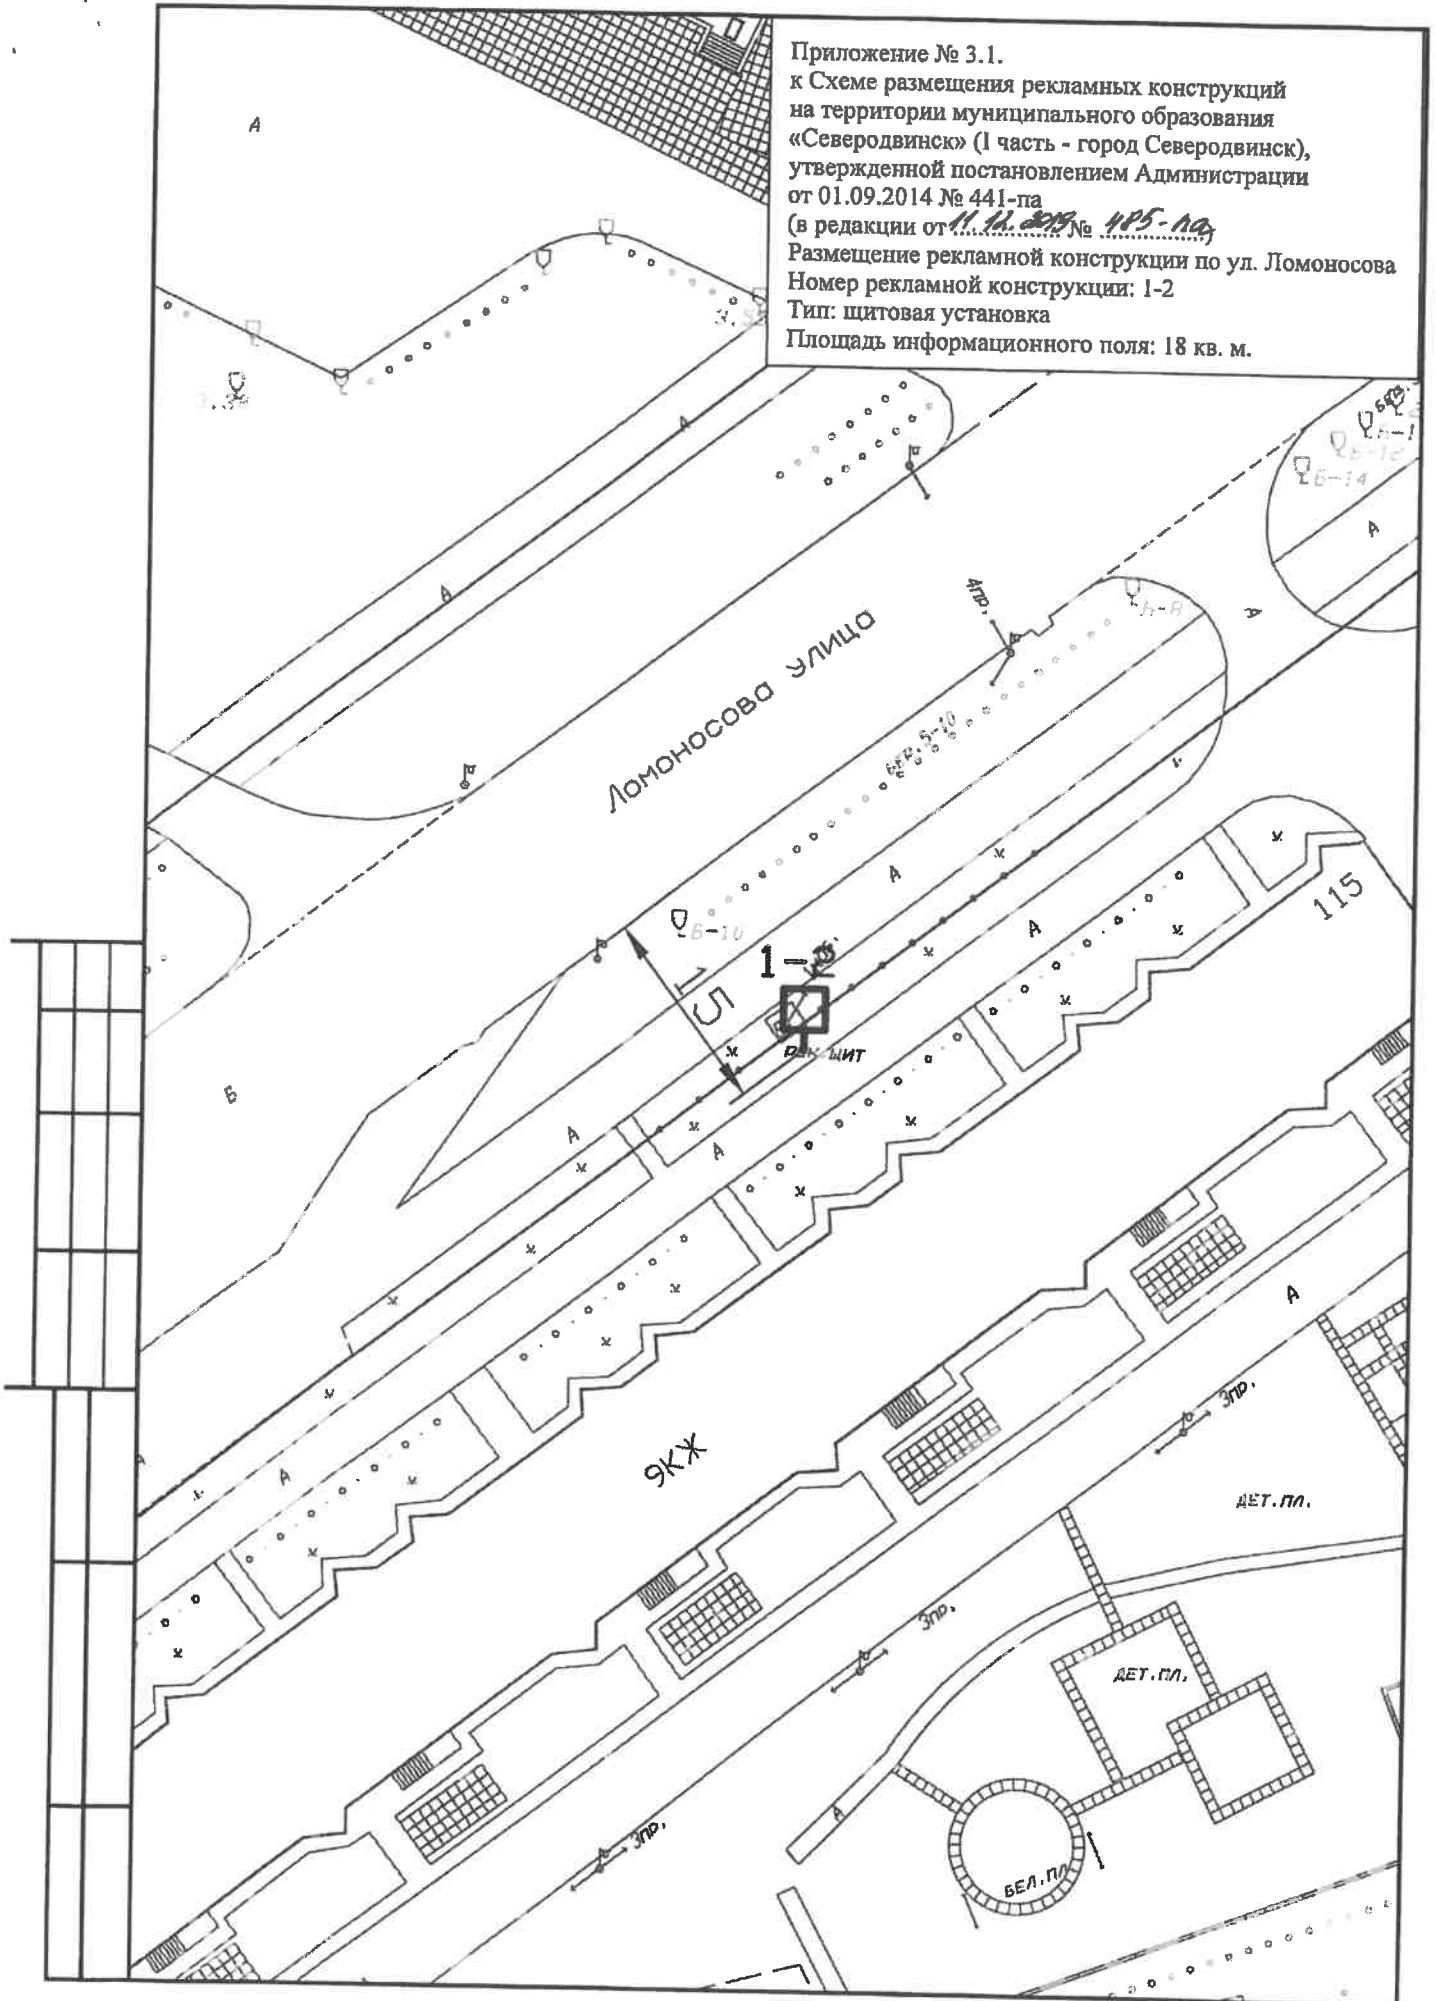

Приложение № 3.1.

к Схеме размещения рекламных конструкций  
на территории муниципального образования  
«Северодвинск» (I часть - город Северодвинск),  
утвержденной постановлением Администрации  
от 01.09.2014 № 441-па


(в редакции от 11.11.2018 № 485-па)

Размещение рекламных конструкций по ул. Ломоносова


Номер рекламной конструкции: 1-4

Тип: щитовая установка


Площадь информационного поля: 18 кв. м.

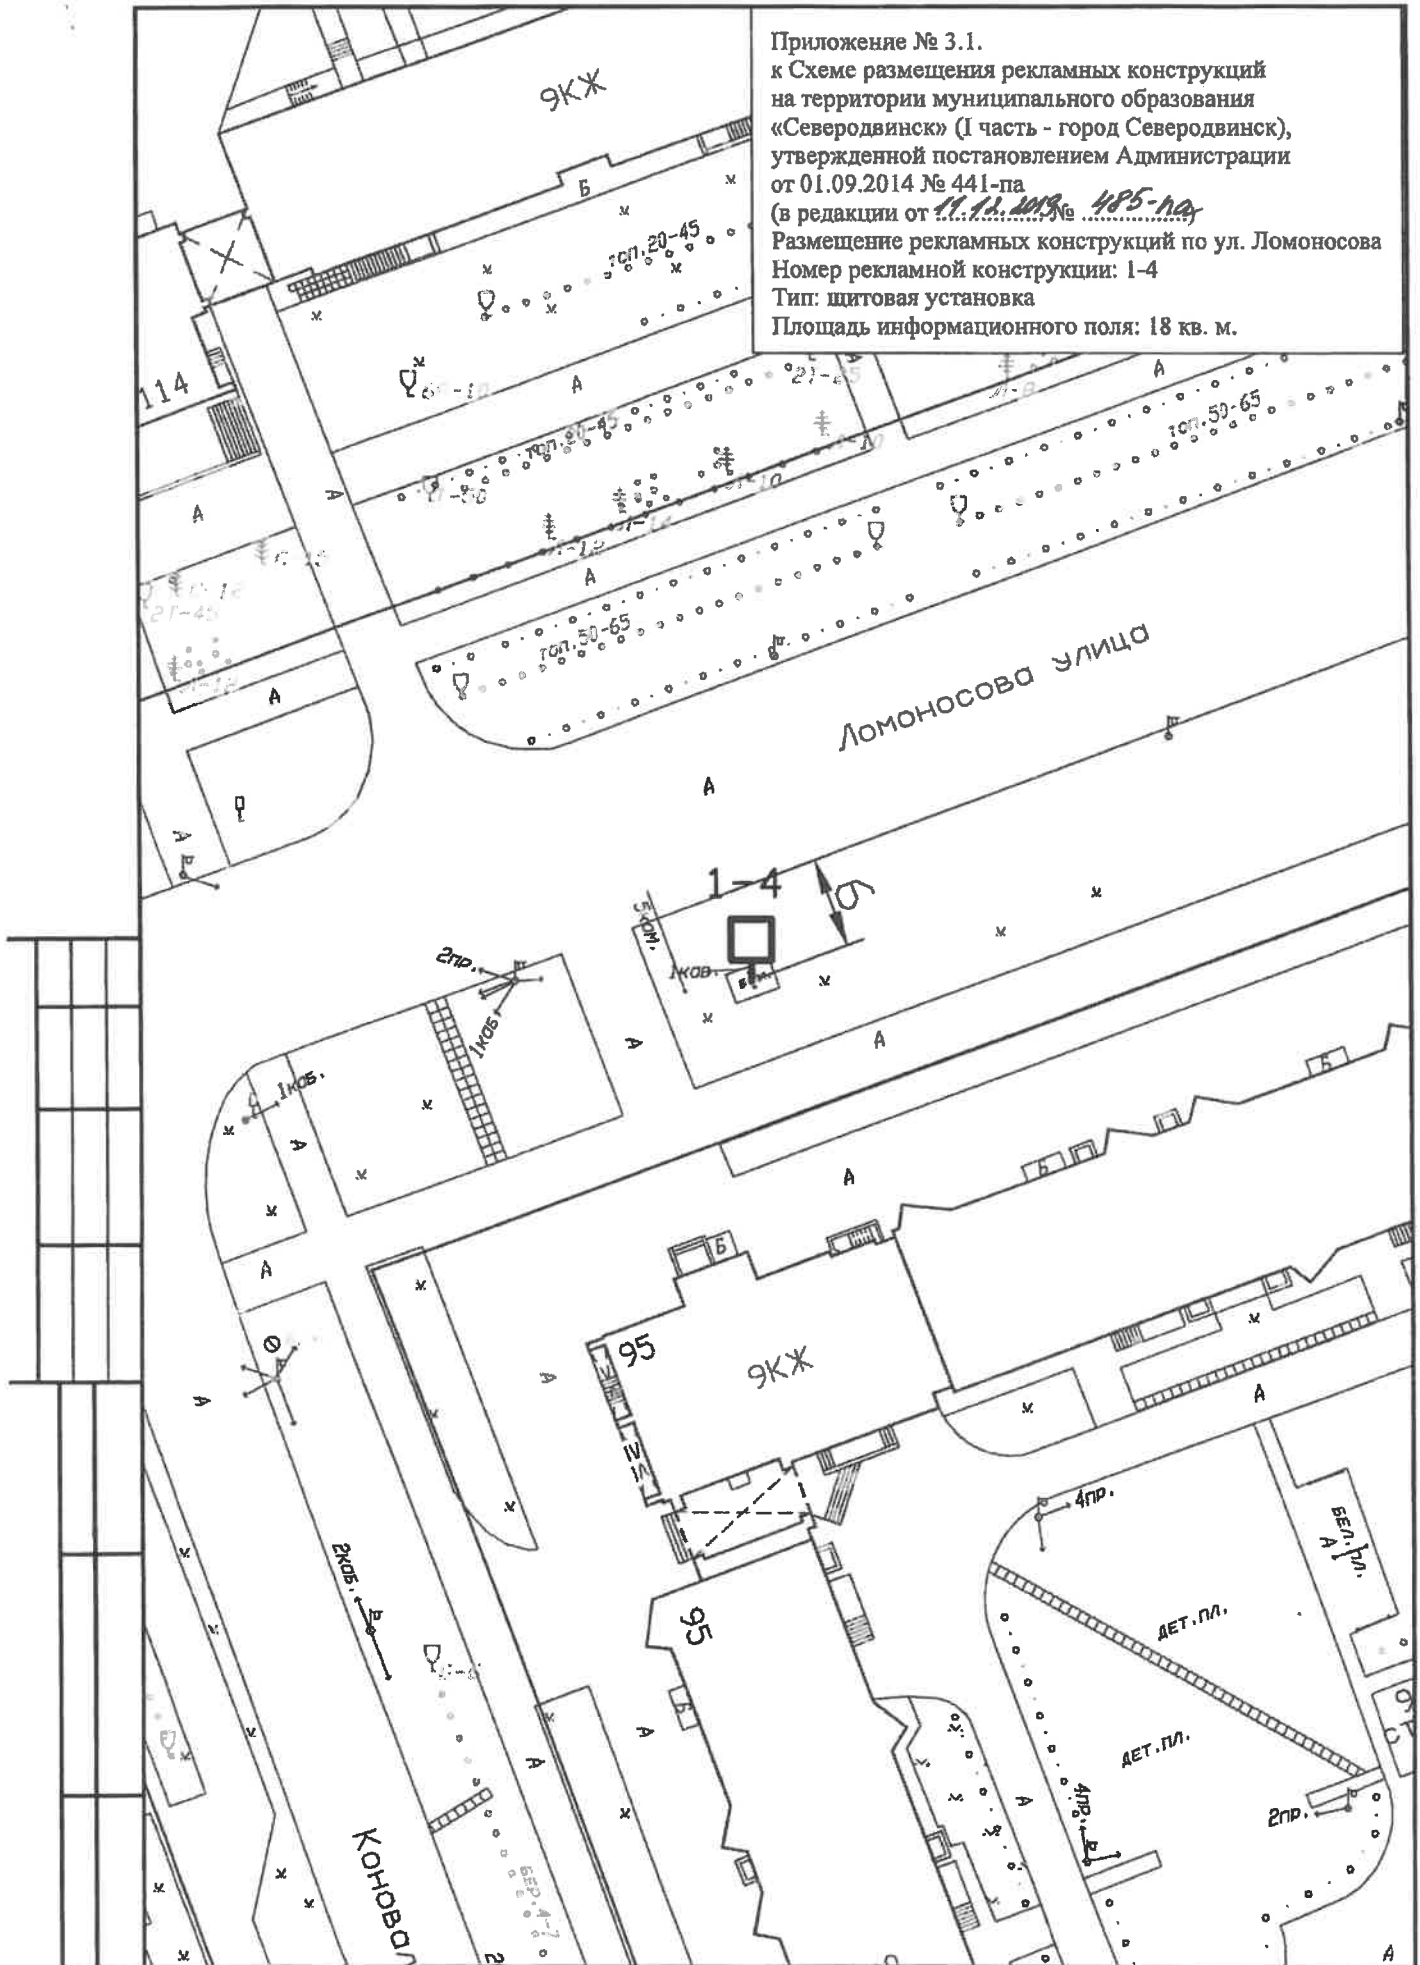

Приложение № 3.1.  
к Схеме размещения рекламных конструкций  
на территории муниципального образования  
«Северодвинск» (1 часть - город Северодвинск),  
утвержденной постановлением Администрации  
от 01.09.2014 № 441-па  
(в редакции от 11.11.2019 № 485-па)  
Размещение рекламных конструкций по ул. Ломоносова  
Номер рекламной конструкции: 1-5  
Тип: сити-формат  
Площадь информационного поля: 2,34 кв. м.

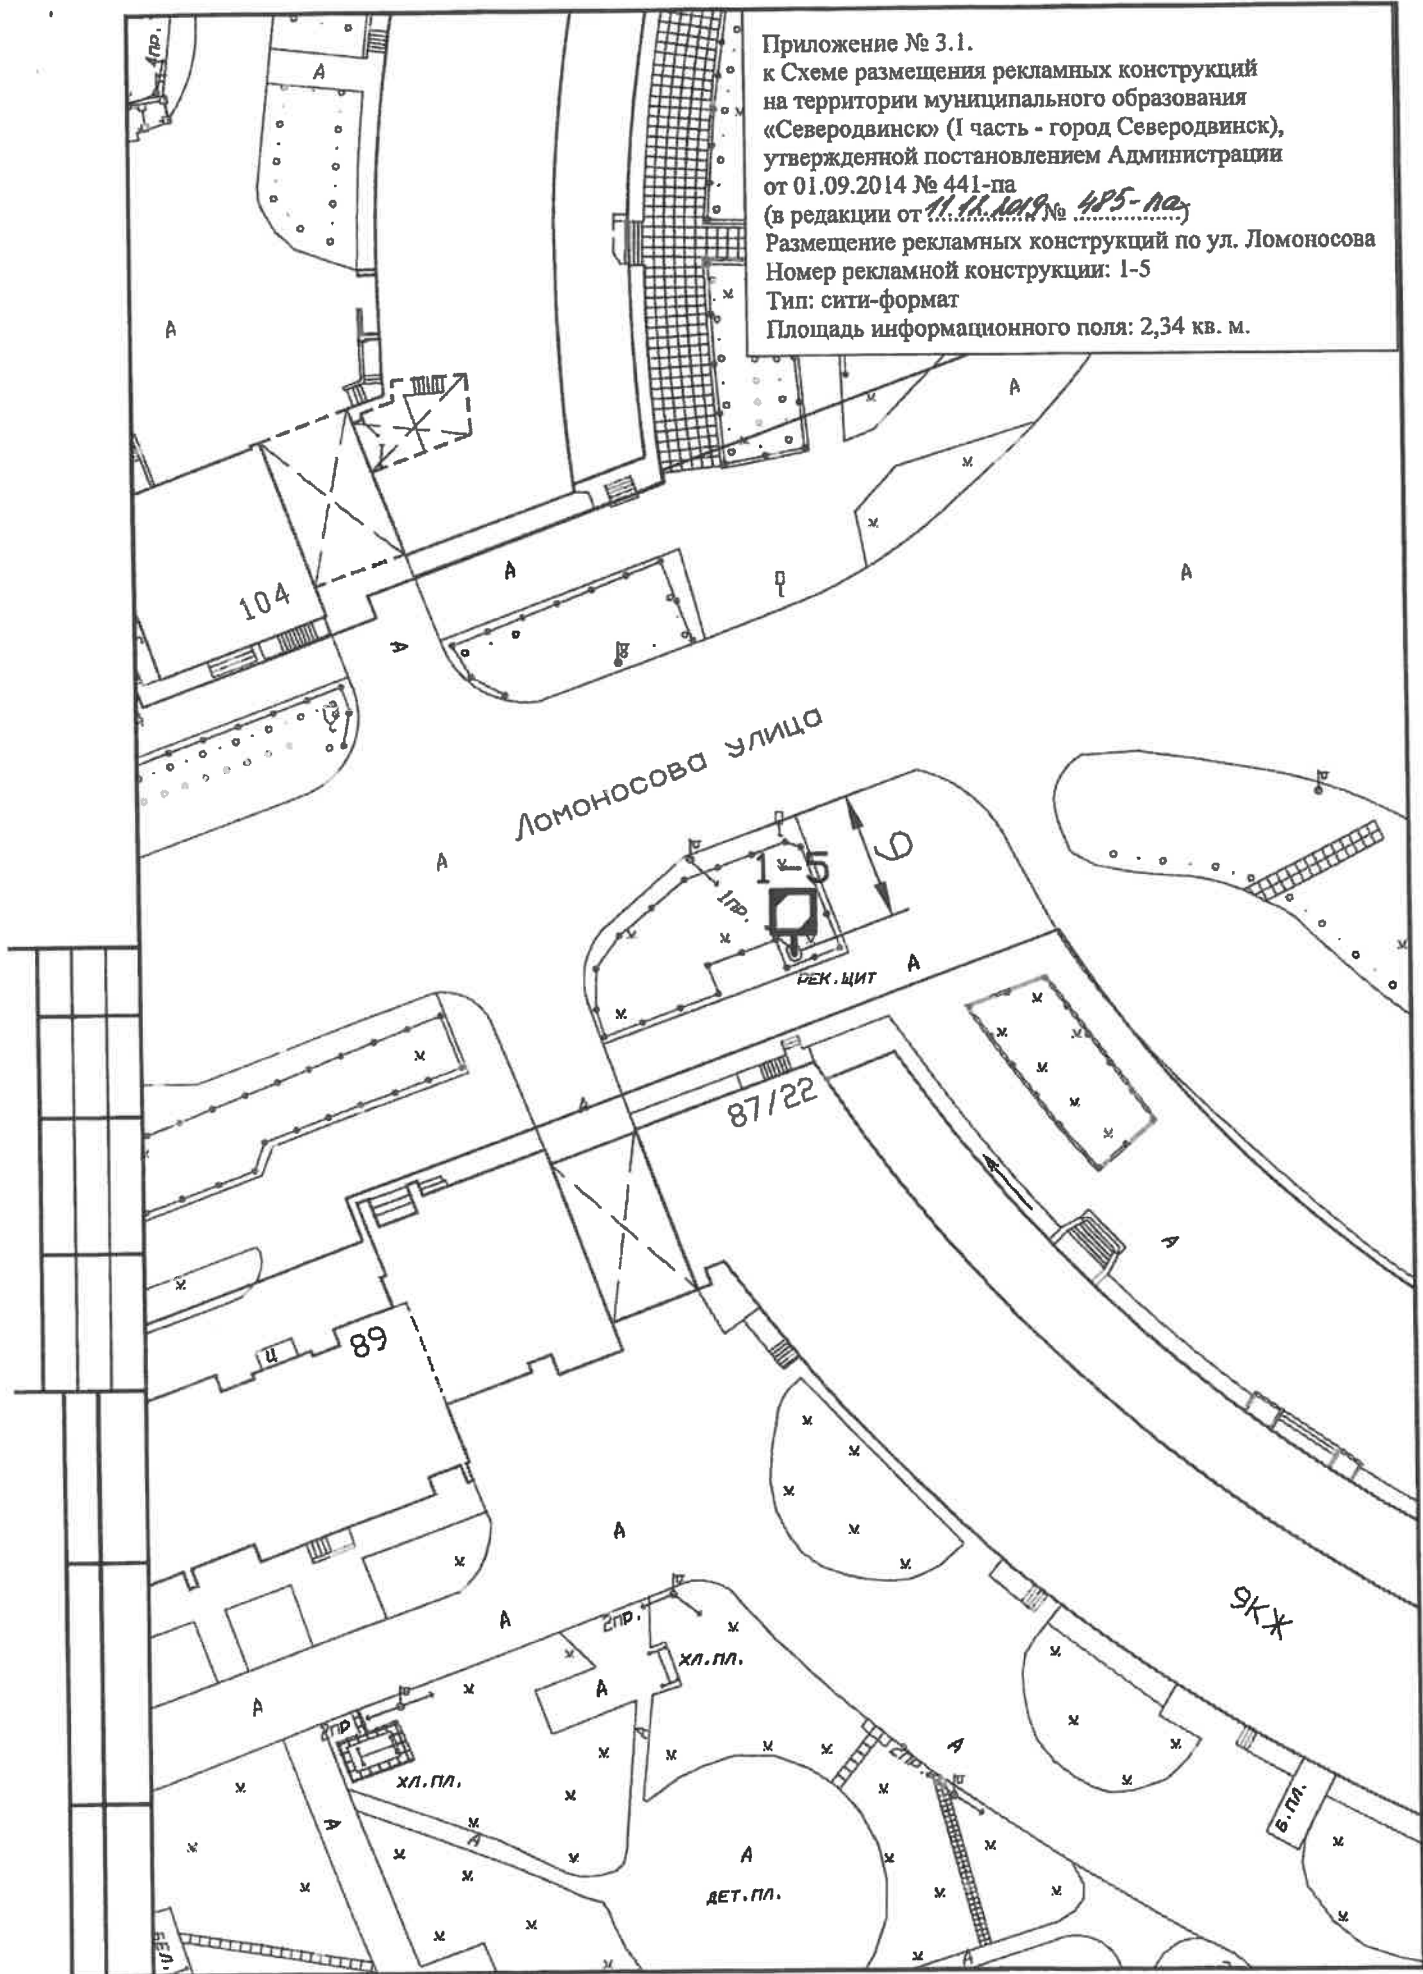


Приложение № 3.1.  
к Схеме размещения рекламных конструкций  
на территории муниципального образования  
«Северодвинск» (1 часть - город Северодвинск),  
утвержденной постановлением Администрации  
от 01.09.2014 № 441-па  
(в редакции от ~~11.12.2019~~ № ~~485-па~~)  
Размещение рекламной конструкции по ул. Ломоносова  
Номер рекламной конструкции: 1-6  
Тип: щитовая установка  
Площадь информационного поля: 18 кв. м.

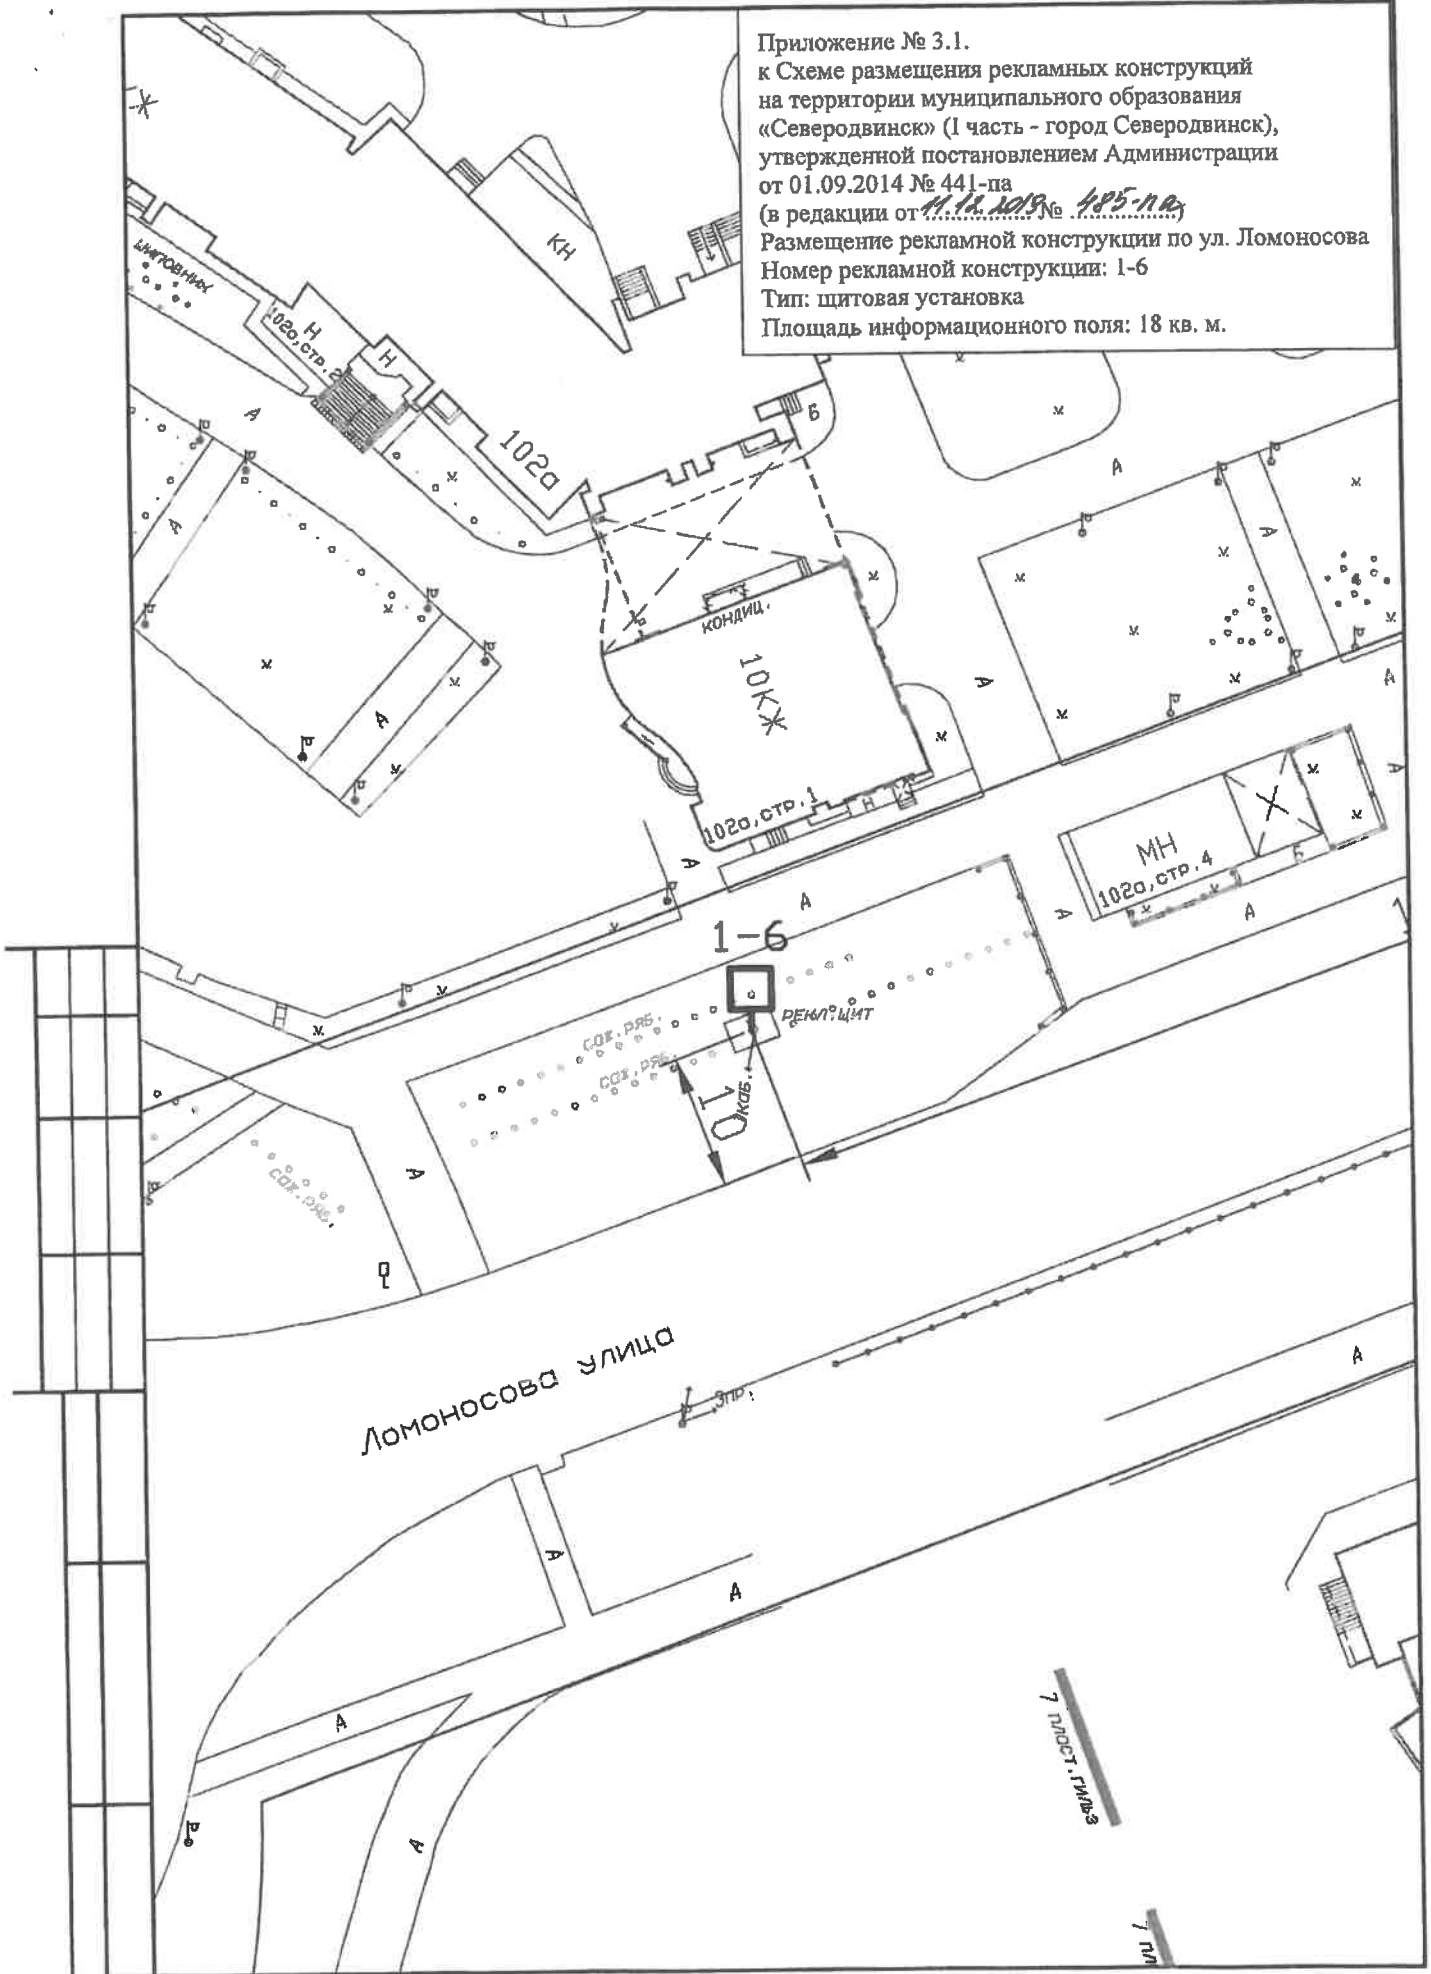




Приложение № 3.1.  
 к Схеме размещения рекламных конструкций  
 на территории муниципального образования  
 «Северодвинск» (1 часть - город Северодвинск),  
 утвержденной постановлением Администрации  
 от 01.09.2014 № 441-па  
 (в редакции от 11.11.2019 № 485-па)  
 Размещение рекламной конструкции по ул. Ломоносова  
 Номер рекламной конструкции: 1-7  
 Тип: щитовая установка  
 Площадь информационного поля: 18 кв. м.

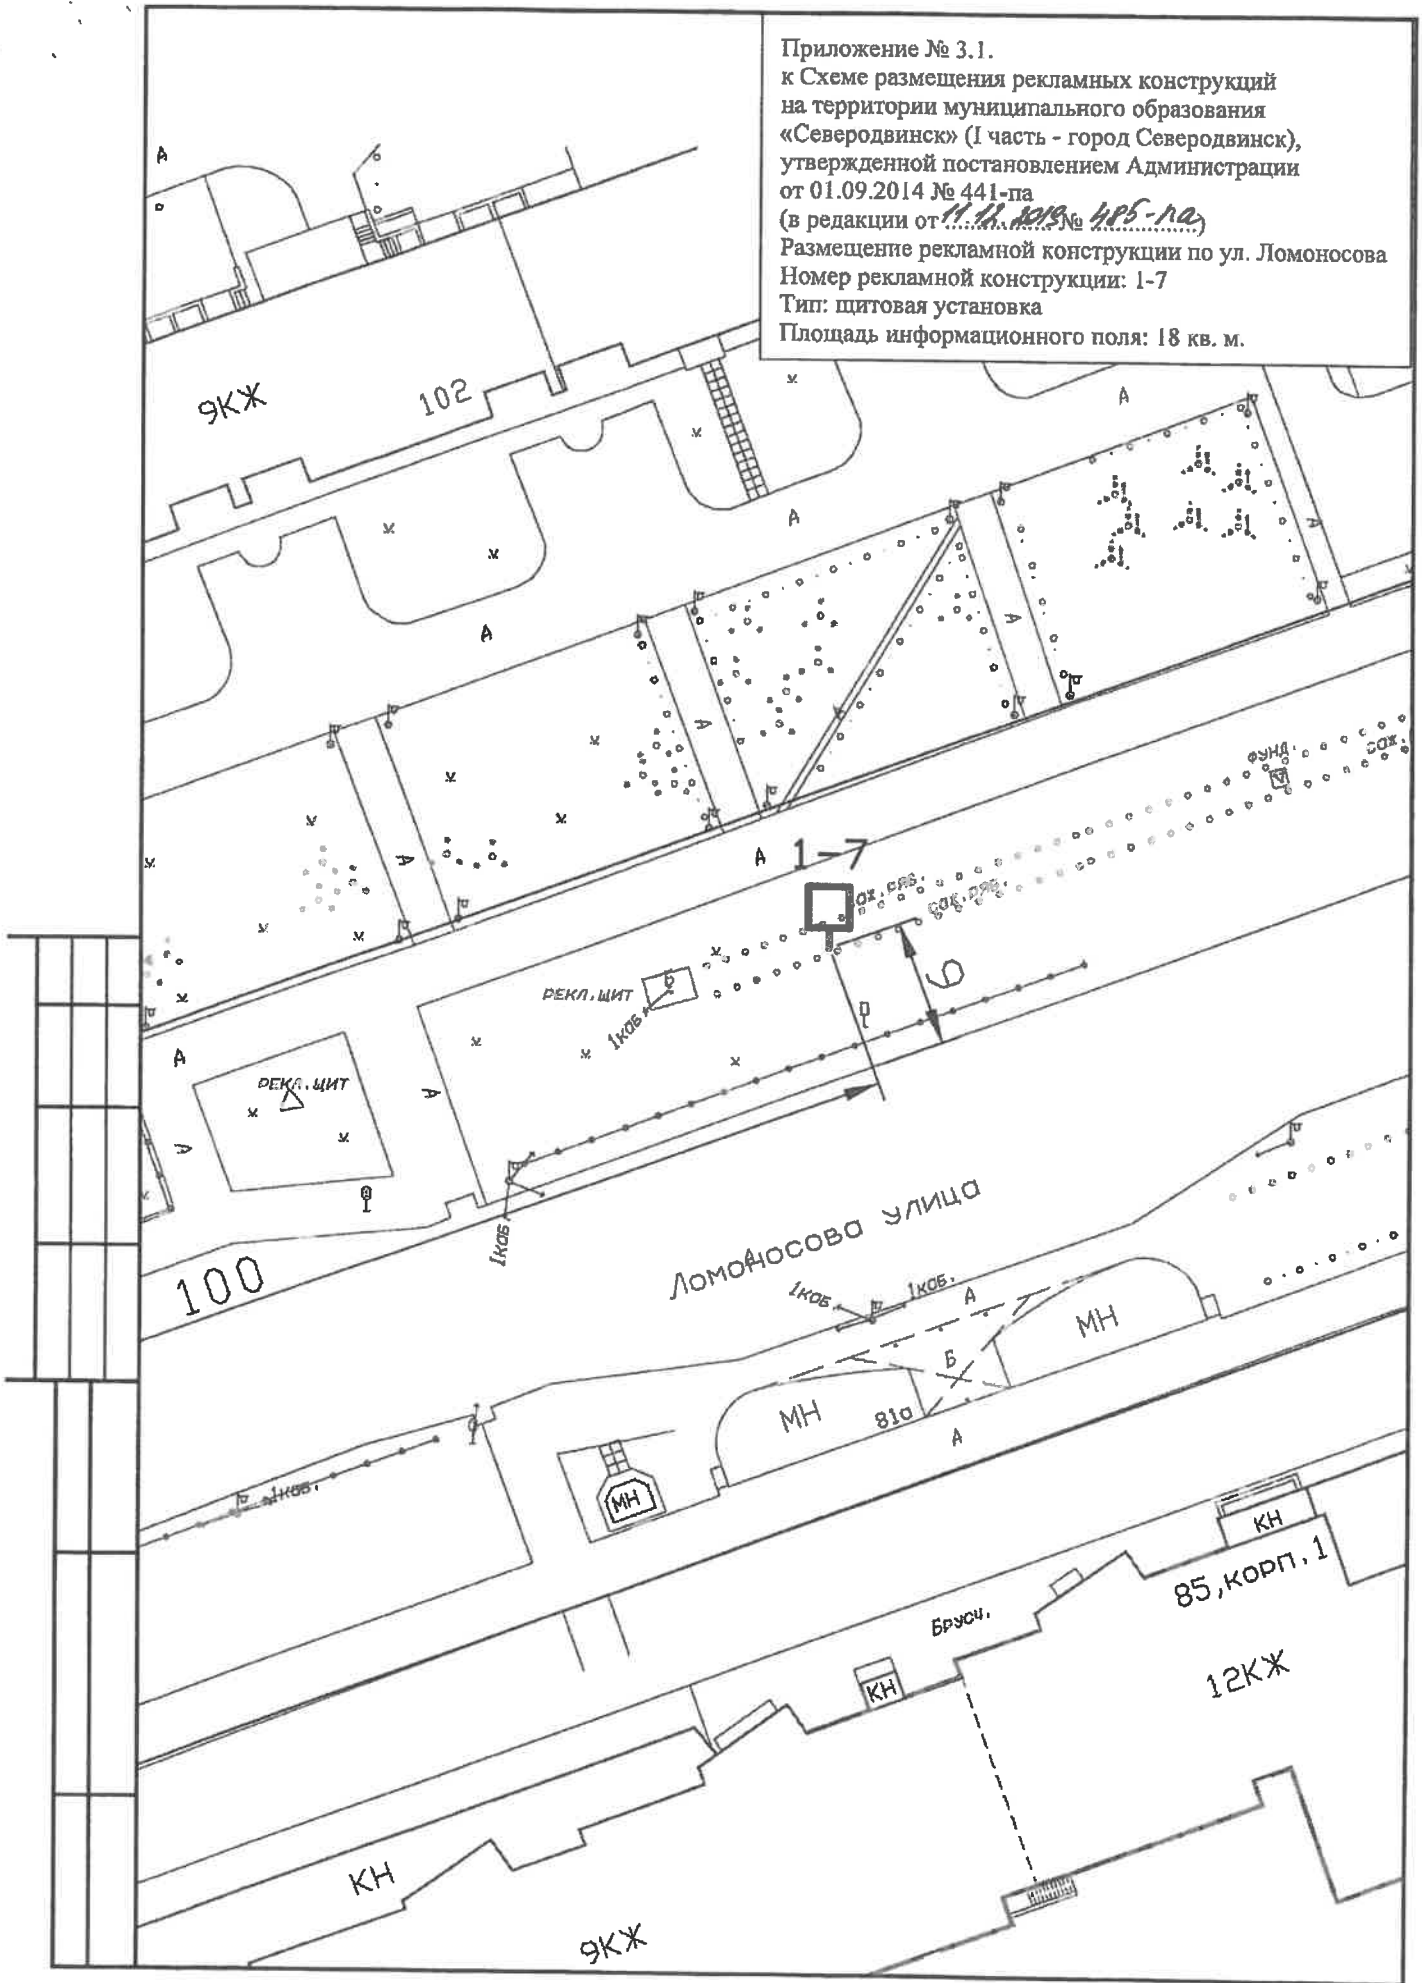

Приложение № 3.1.  
к Схеме размещения рекламных конструкций  
на территории муниципального образования  
«Северодвинск» (1 часть - город Северодвинск),  
утвержденной постановлением Администрации  
от 01.09.2014 № 441-па  
(в редакции от 11.11.2015 № 485-па)  
Размещение рекламной конструкции по ул. Ломоносова  
Номер рекламной конструкции: 1-8  
Тип: щитовая установка  
Площадь информационного поля: 18 кв. м.

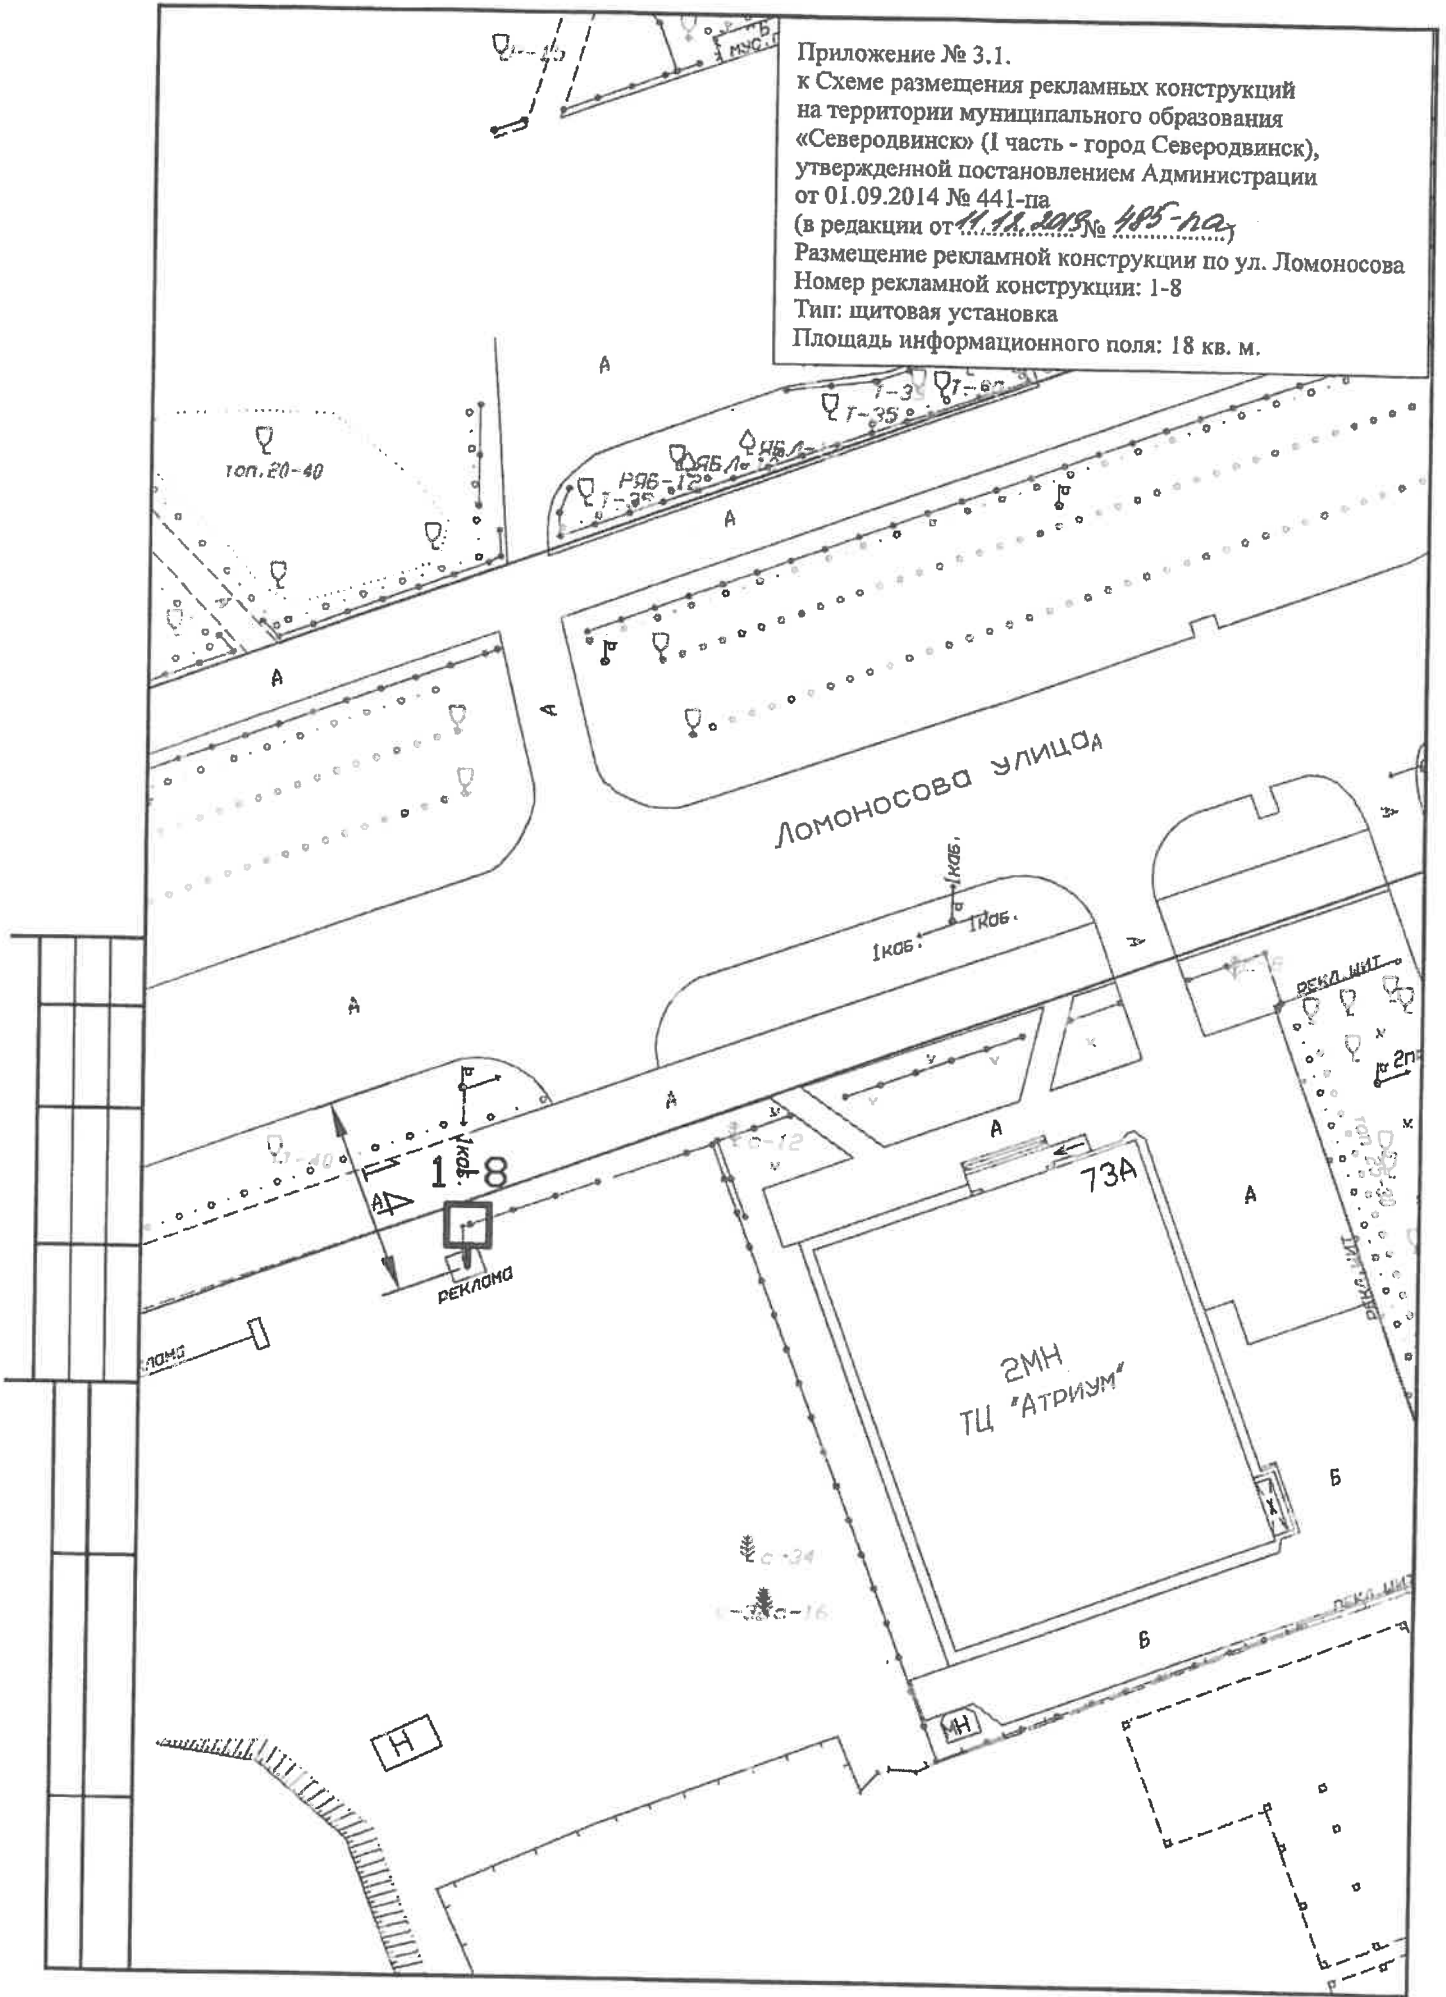



Приложение № 3.1.

к Схеме размещения рекламных конструкций  
на территории муниципального образования  
«Северодвинск» (1 часть - город Северодвинск),  
утвержденной постановлением Администрации  
от 01.09.2014 № 441-па


(в редакции от 11.11.2019 № 485-па)

Размещение рекламной конструкции по ул. Ломоносова


Номер рекламной конструкции: 1-9

Тип: щитовая установка


Площадь информационного поля: 18 кв. м.

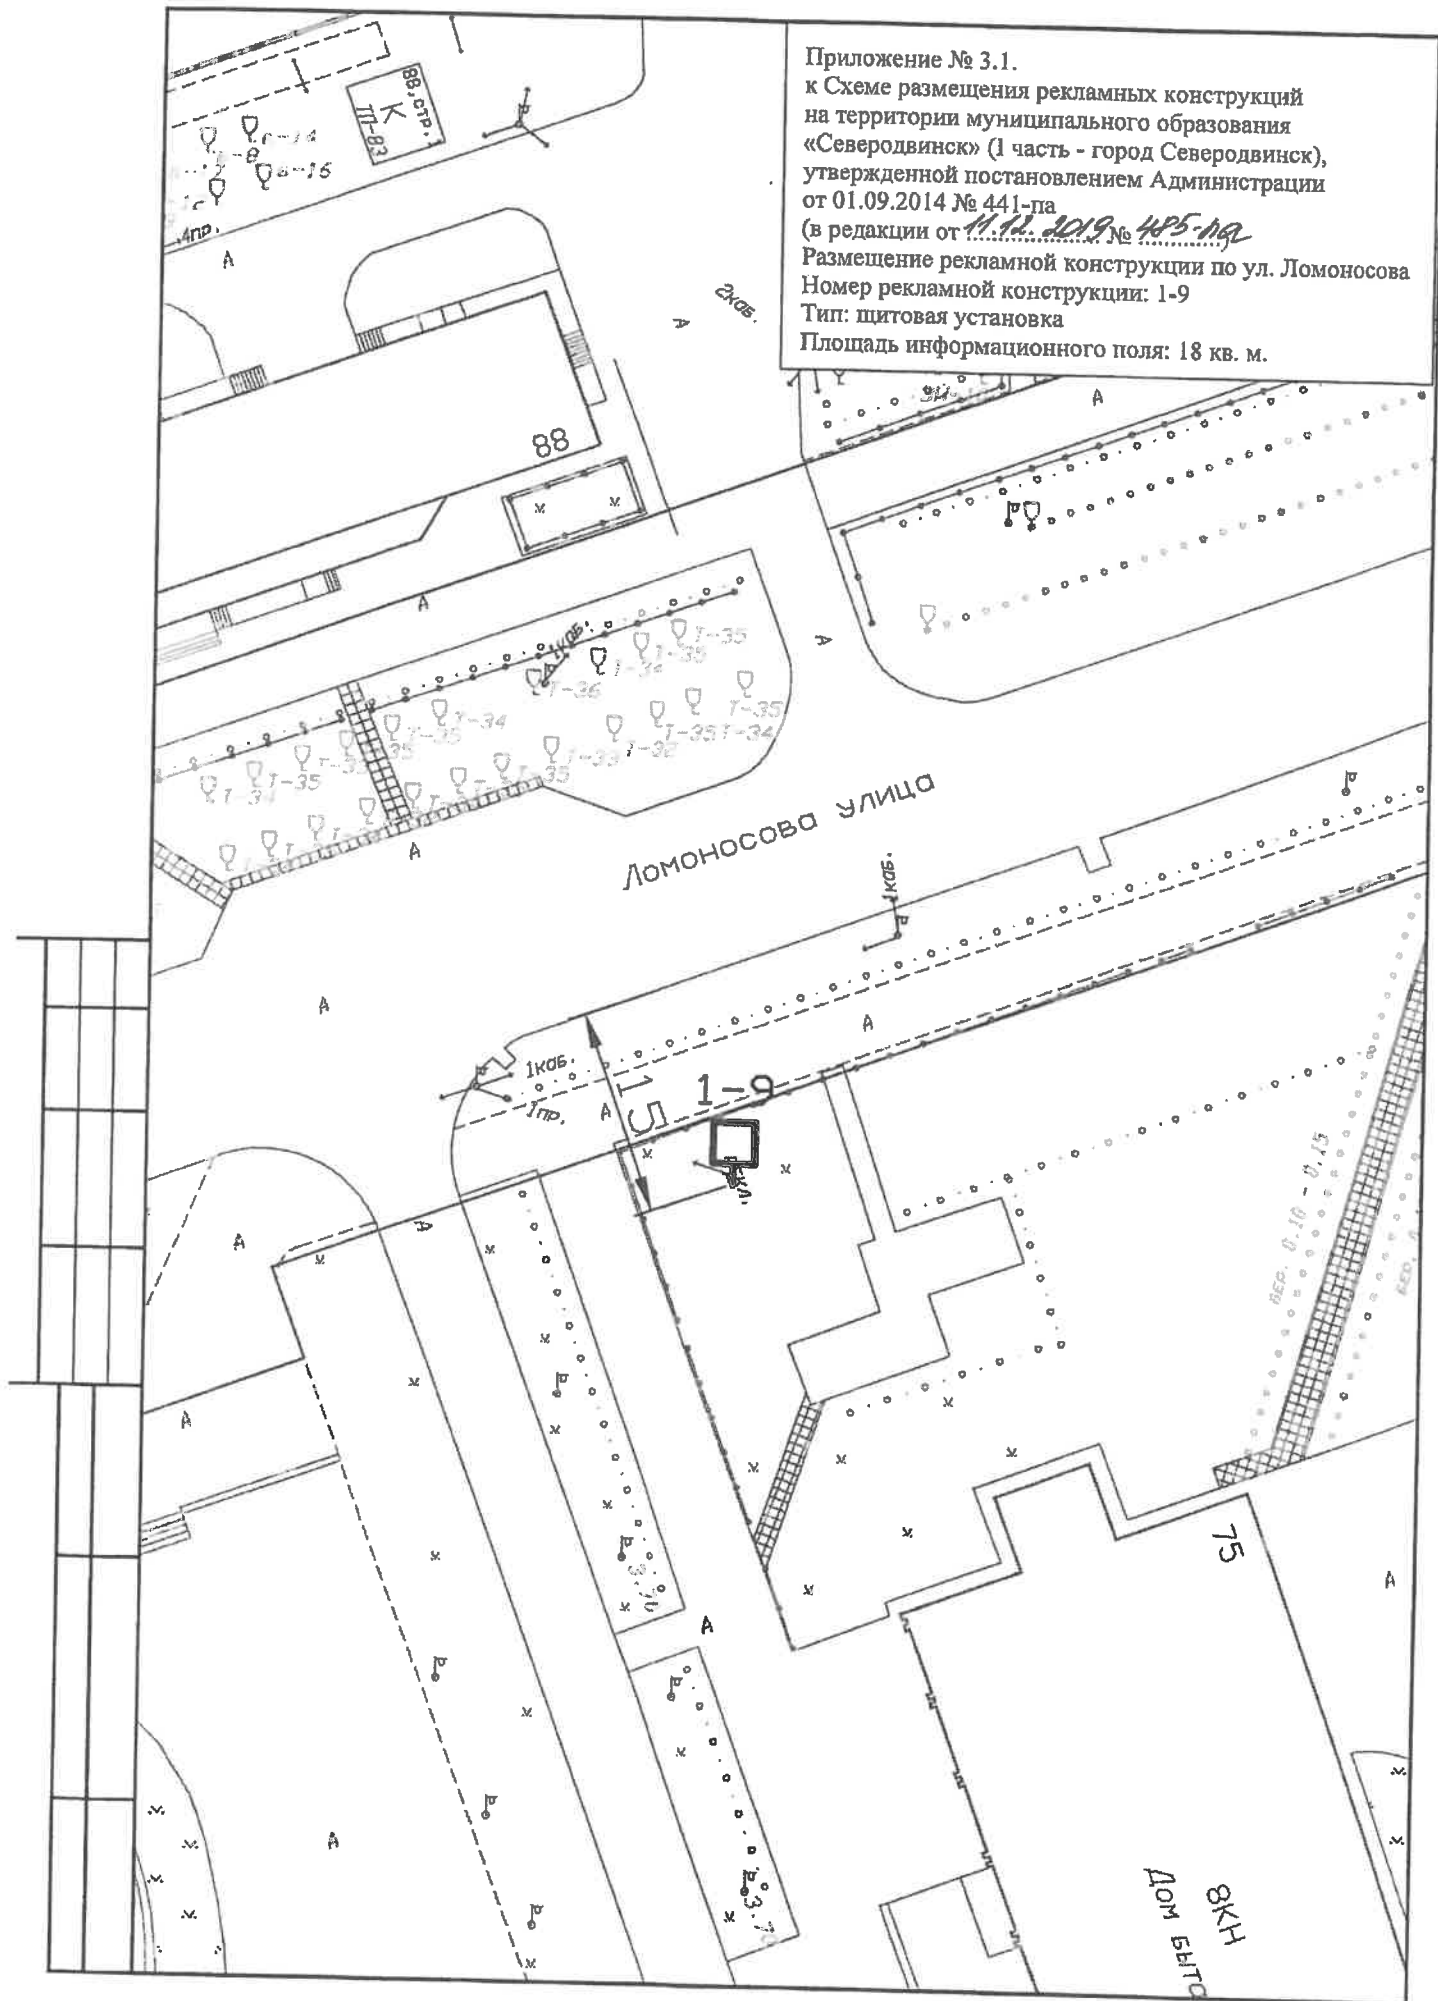

Приложение № 3.3.  
к Схеме размещения рекламных конструкций  
на территории муниципального образования  
«Северодвинск» (1 часть - город Северодвинск),  
утвержденной постановлением Администрации  
от 01.09.2014 № 441-па  
(в редакции от *11.12.2019* № *1495-па*)  
Размещение рекламной конструкции по Архангельскому шоссе  
Номер рекламной конструкции: 3-1  
Тип: суперсайт  
Площадь информационного поля: 75 кв. м.

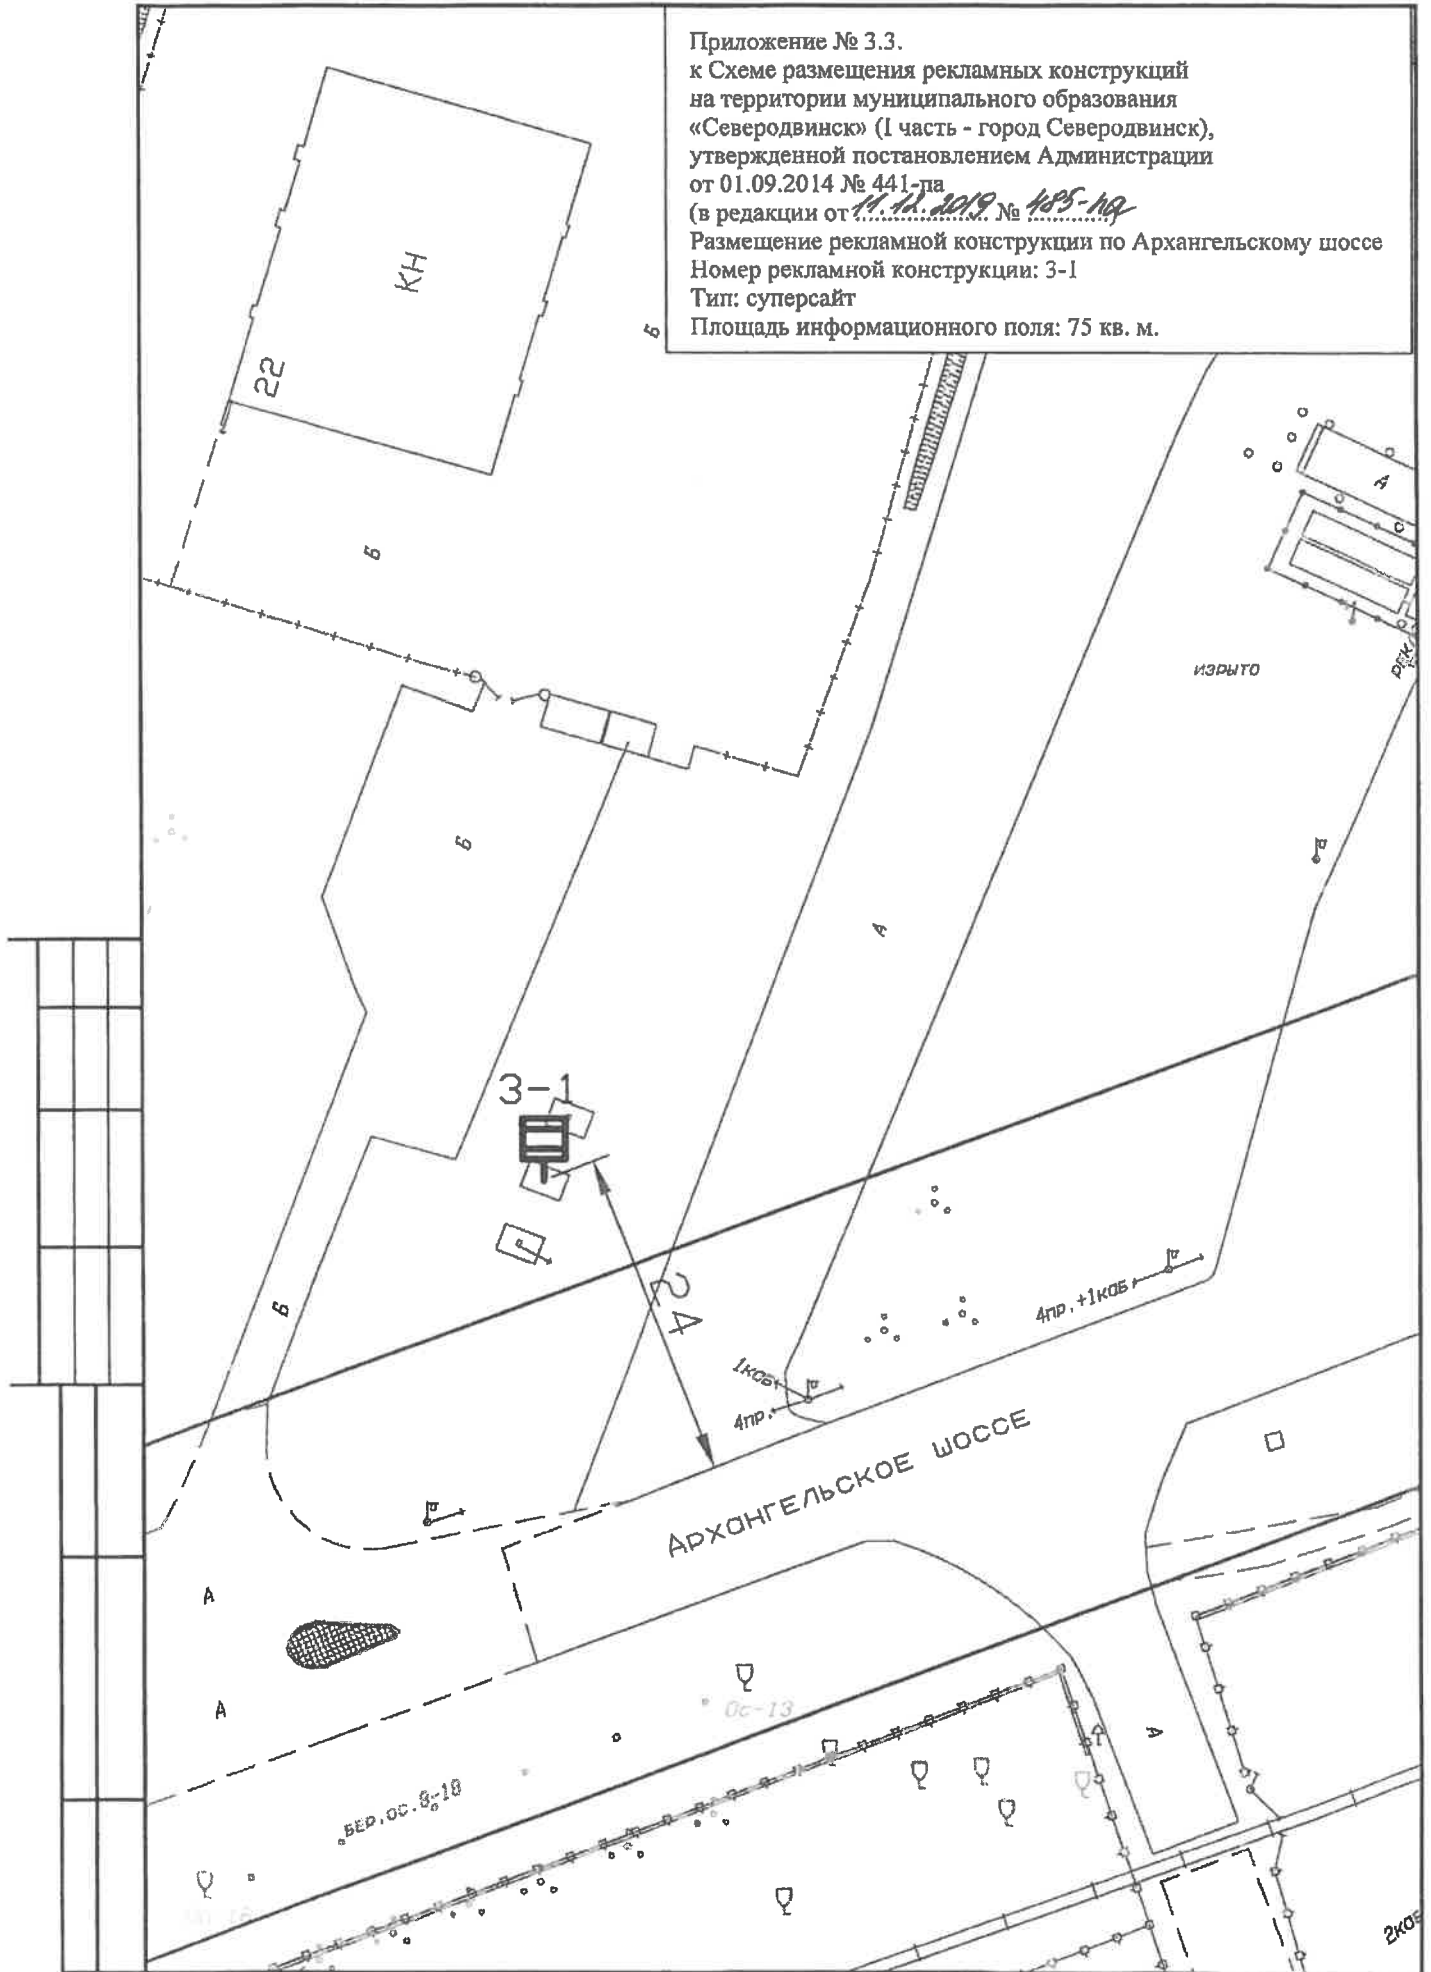

Приложение № 3.3.  
к Схеме размещения рекламных конструкций  
на территории муниципального образования  
«Северодвинск» (1 часть - город Северодвинск),  
утвержденной постановлением Администрации  
от 01.09.2014 № 441-па  
(в редакции от *11.12.2019* № *485-па*)  
Размещение рекламной конструкции по Архангельскому шоссе  
Номер рекламной конструкции: 3-2  
Тип: щитовая установка  
Площадь информационного поля: 18 кв. м.

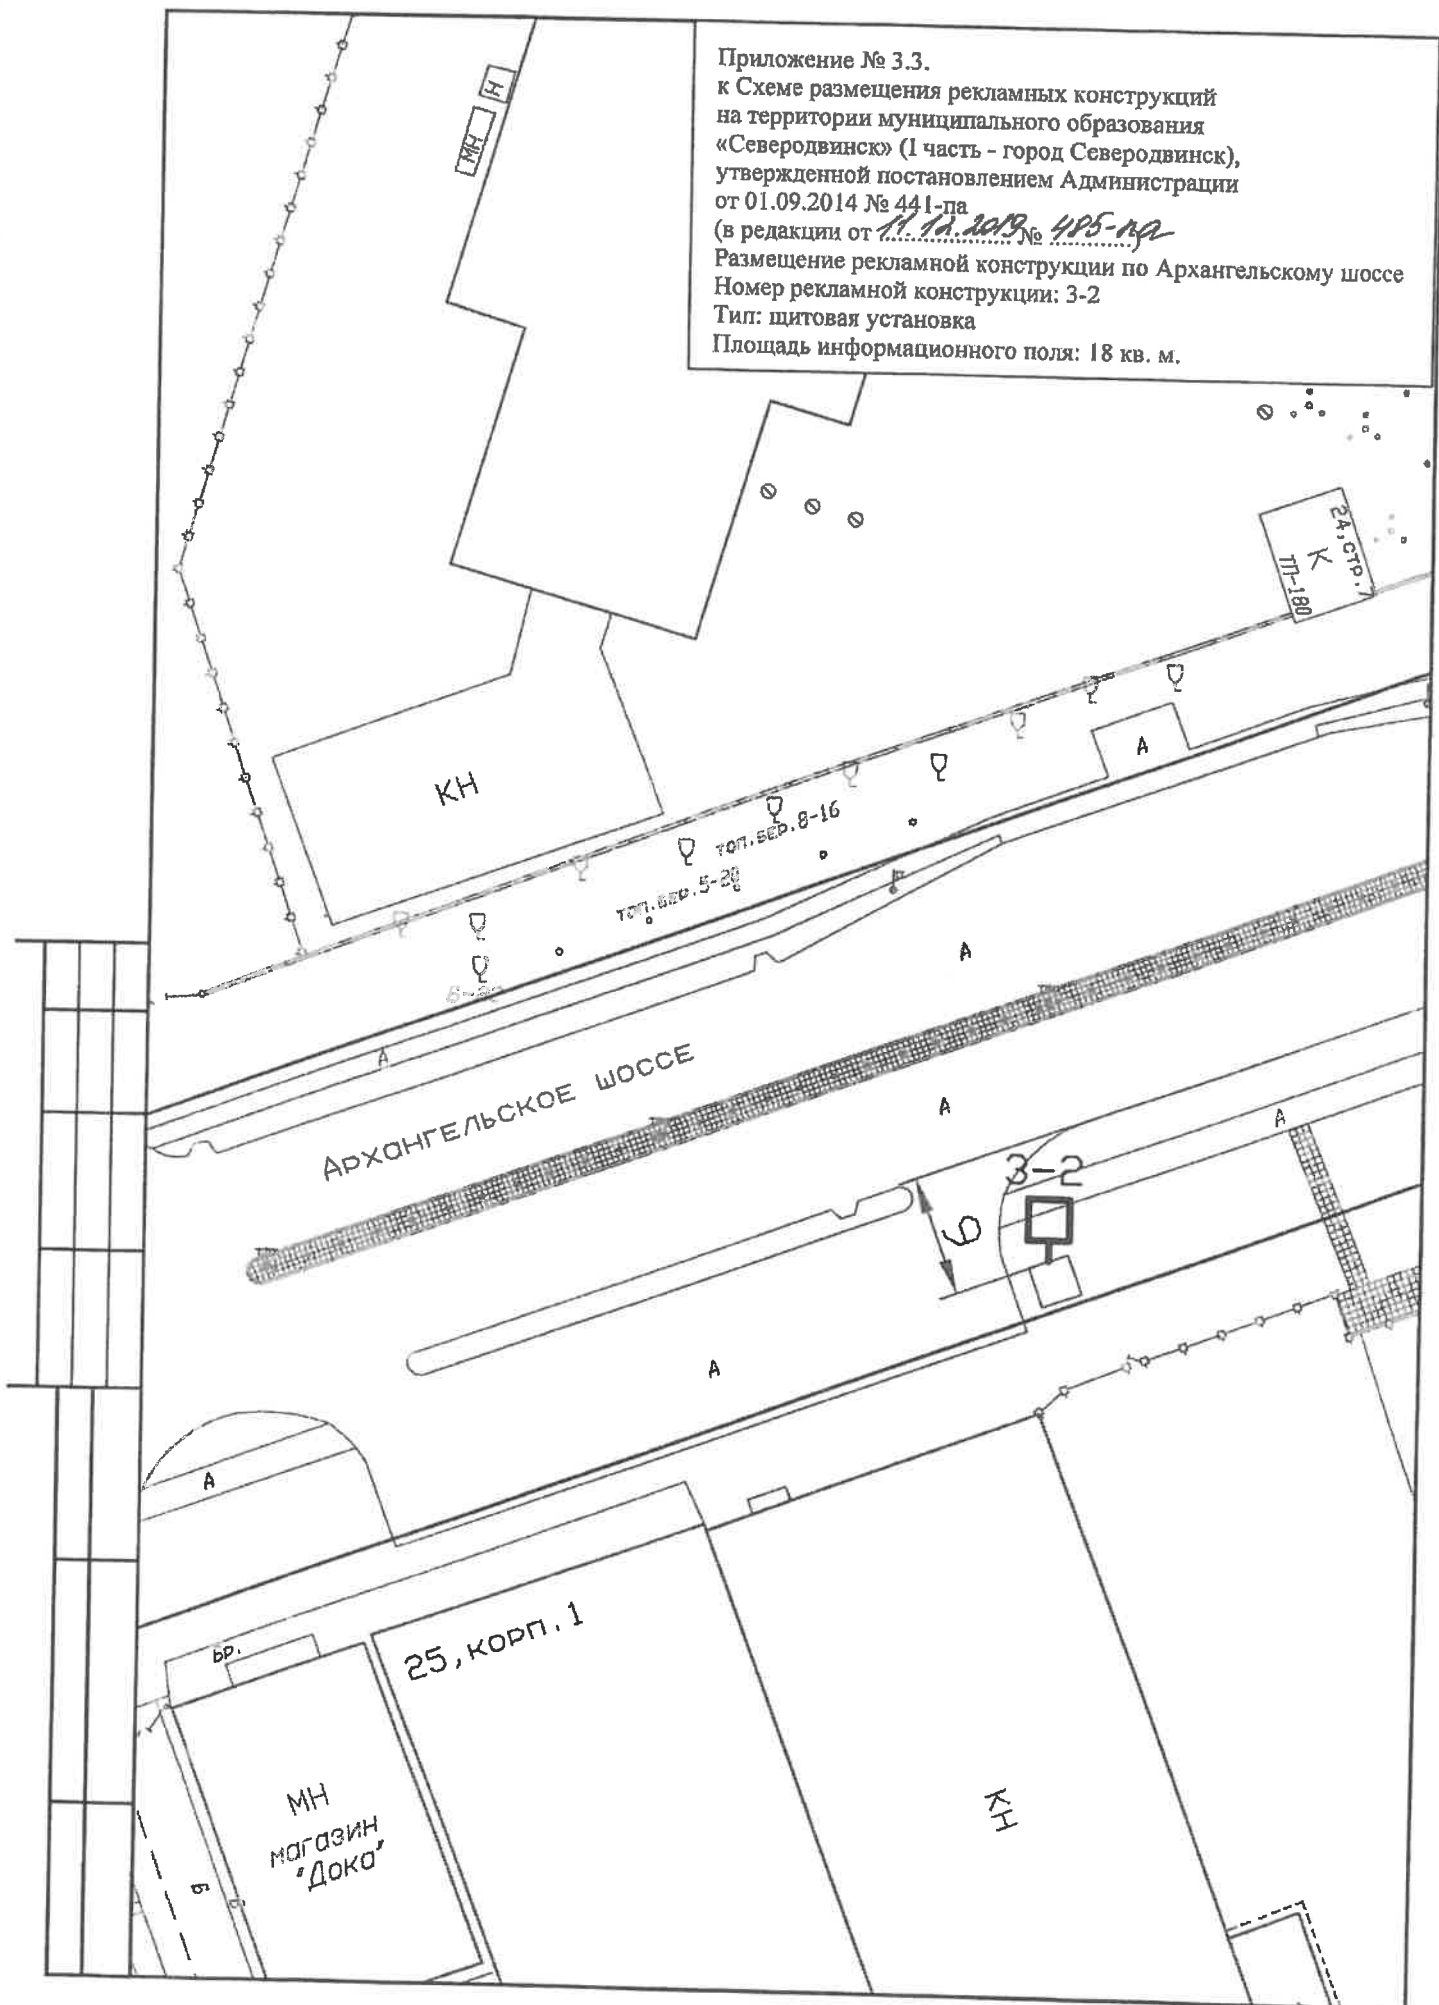

Приложение № 3.3.

к Схеме размещения рекламных конструкций  
на территории муниципального образования  
«Северодвинск» (1 часть - город Северодвинск),  
утвержденной постановлением Администрации  
от 01.09.2014 № 441-па


(в редакции от 11.12.2019 № 485-па)

Размещение рекламной конструкции по Архангельскому шоссе


Номер рекламной конструкции: 3-3

Тип: щитовая установка


Площадь информационного поля: 18 кв. м.

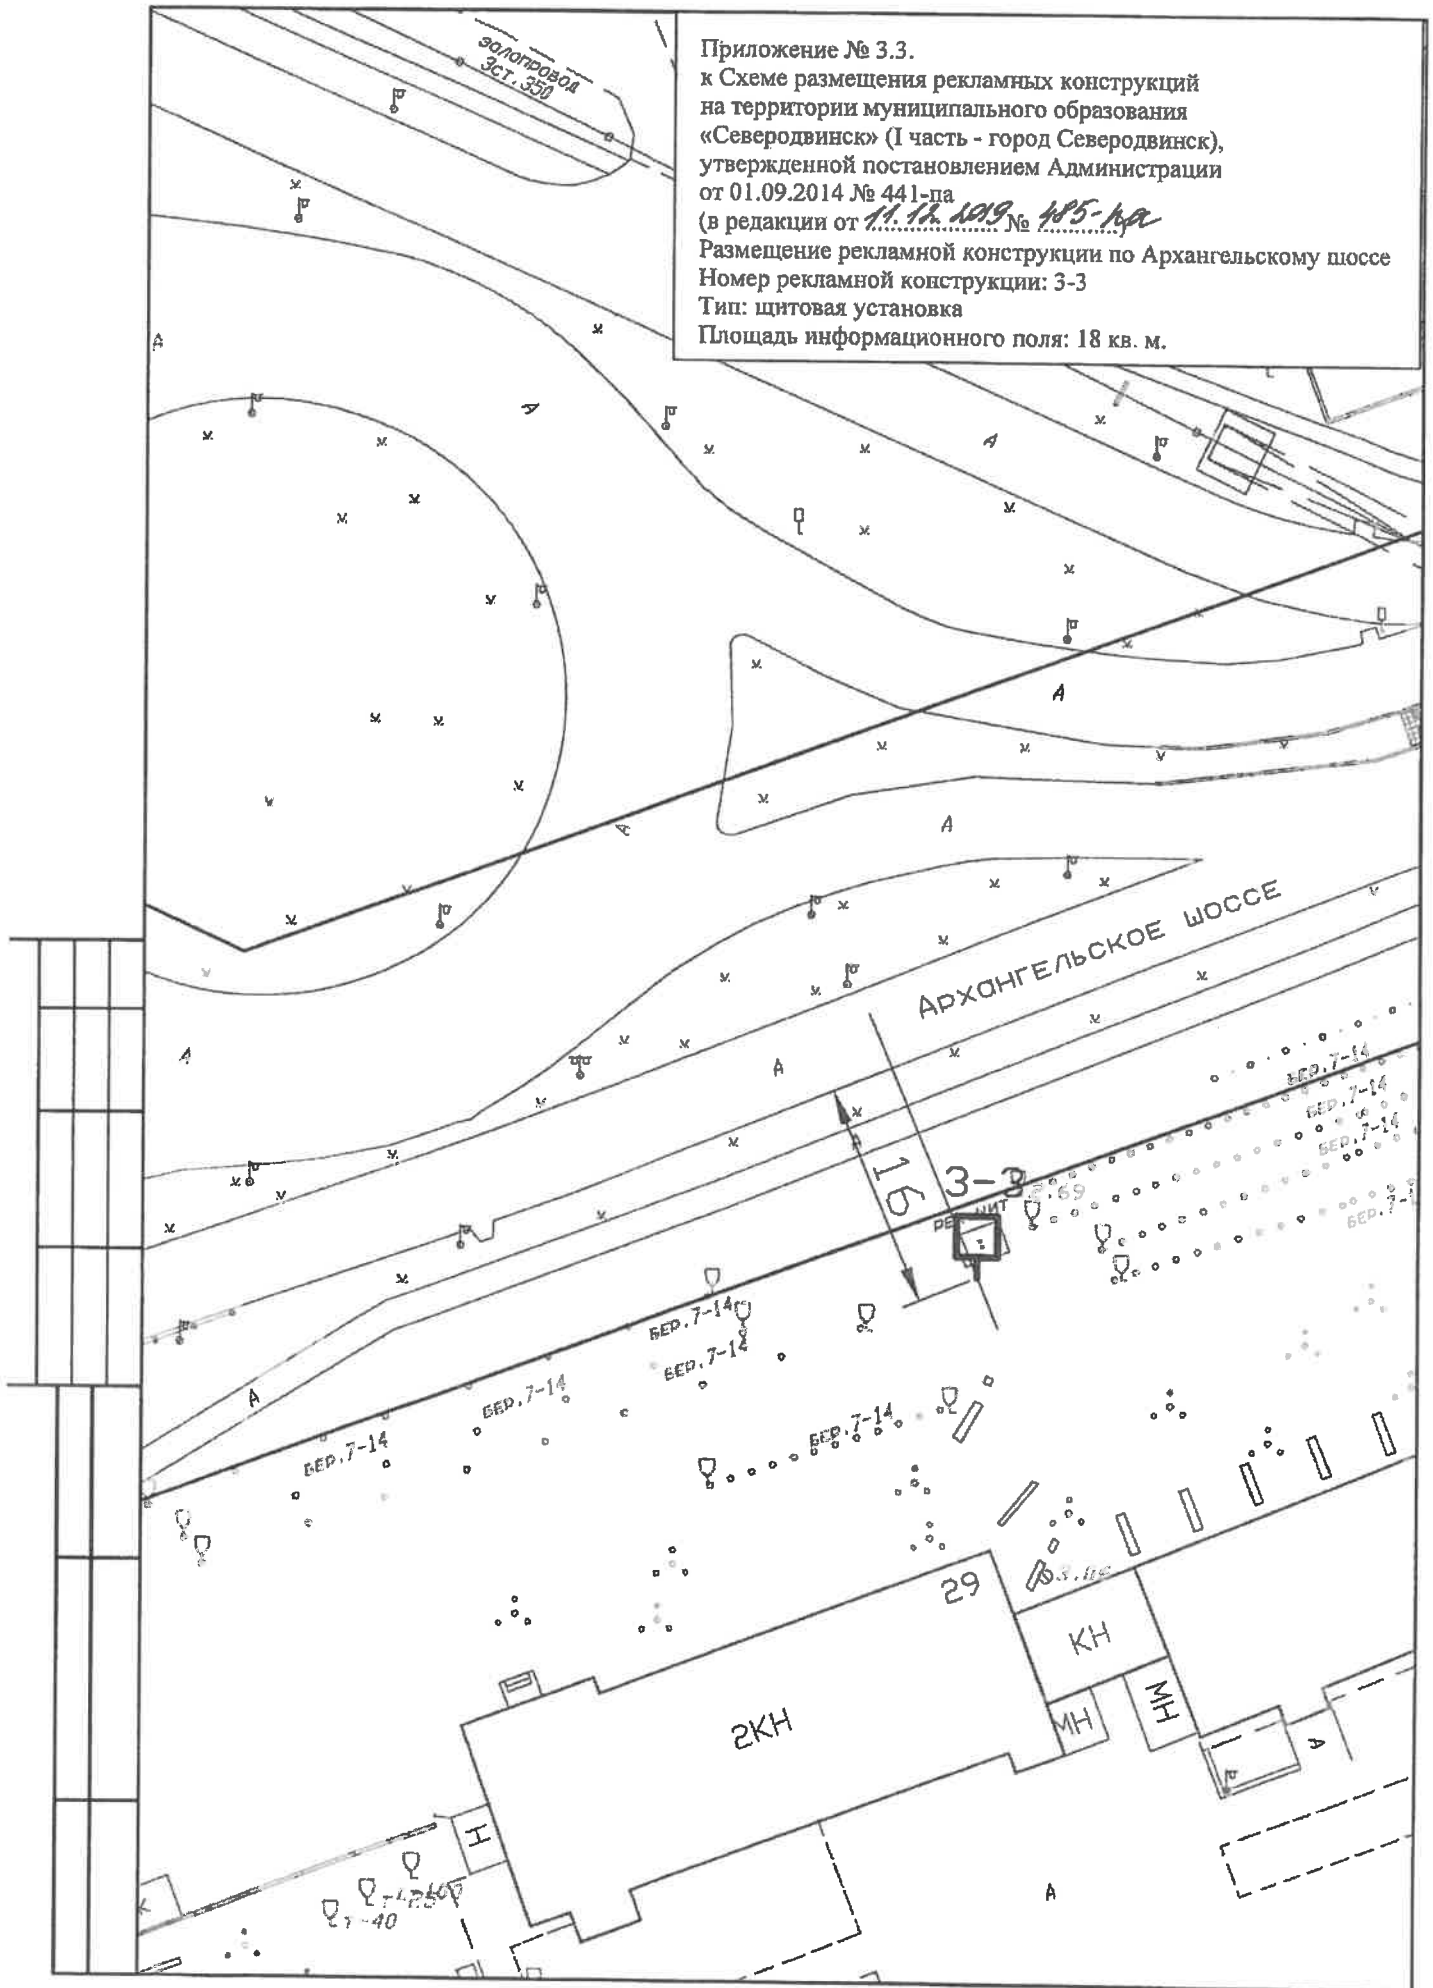

Приложение № 3.3.  
к Схеме размещения рекламных конструкций  
на территории муниципального образования  
«Северодвинск» (1 часть - город Северодвинск),  
утвержденной постановлением Администрации  
от 01.09.2014 № 441-па  
(в редакции от 11.12.2019 № 485-па)  
Размещение рекламной конструкции по Архангельскому шоссе  
Номер рекламной конструкции: 3-4  
Тип: щитовая установка  
Площадь информационного поля: 18 кв. м.

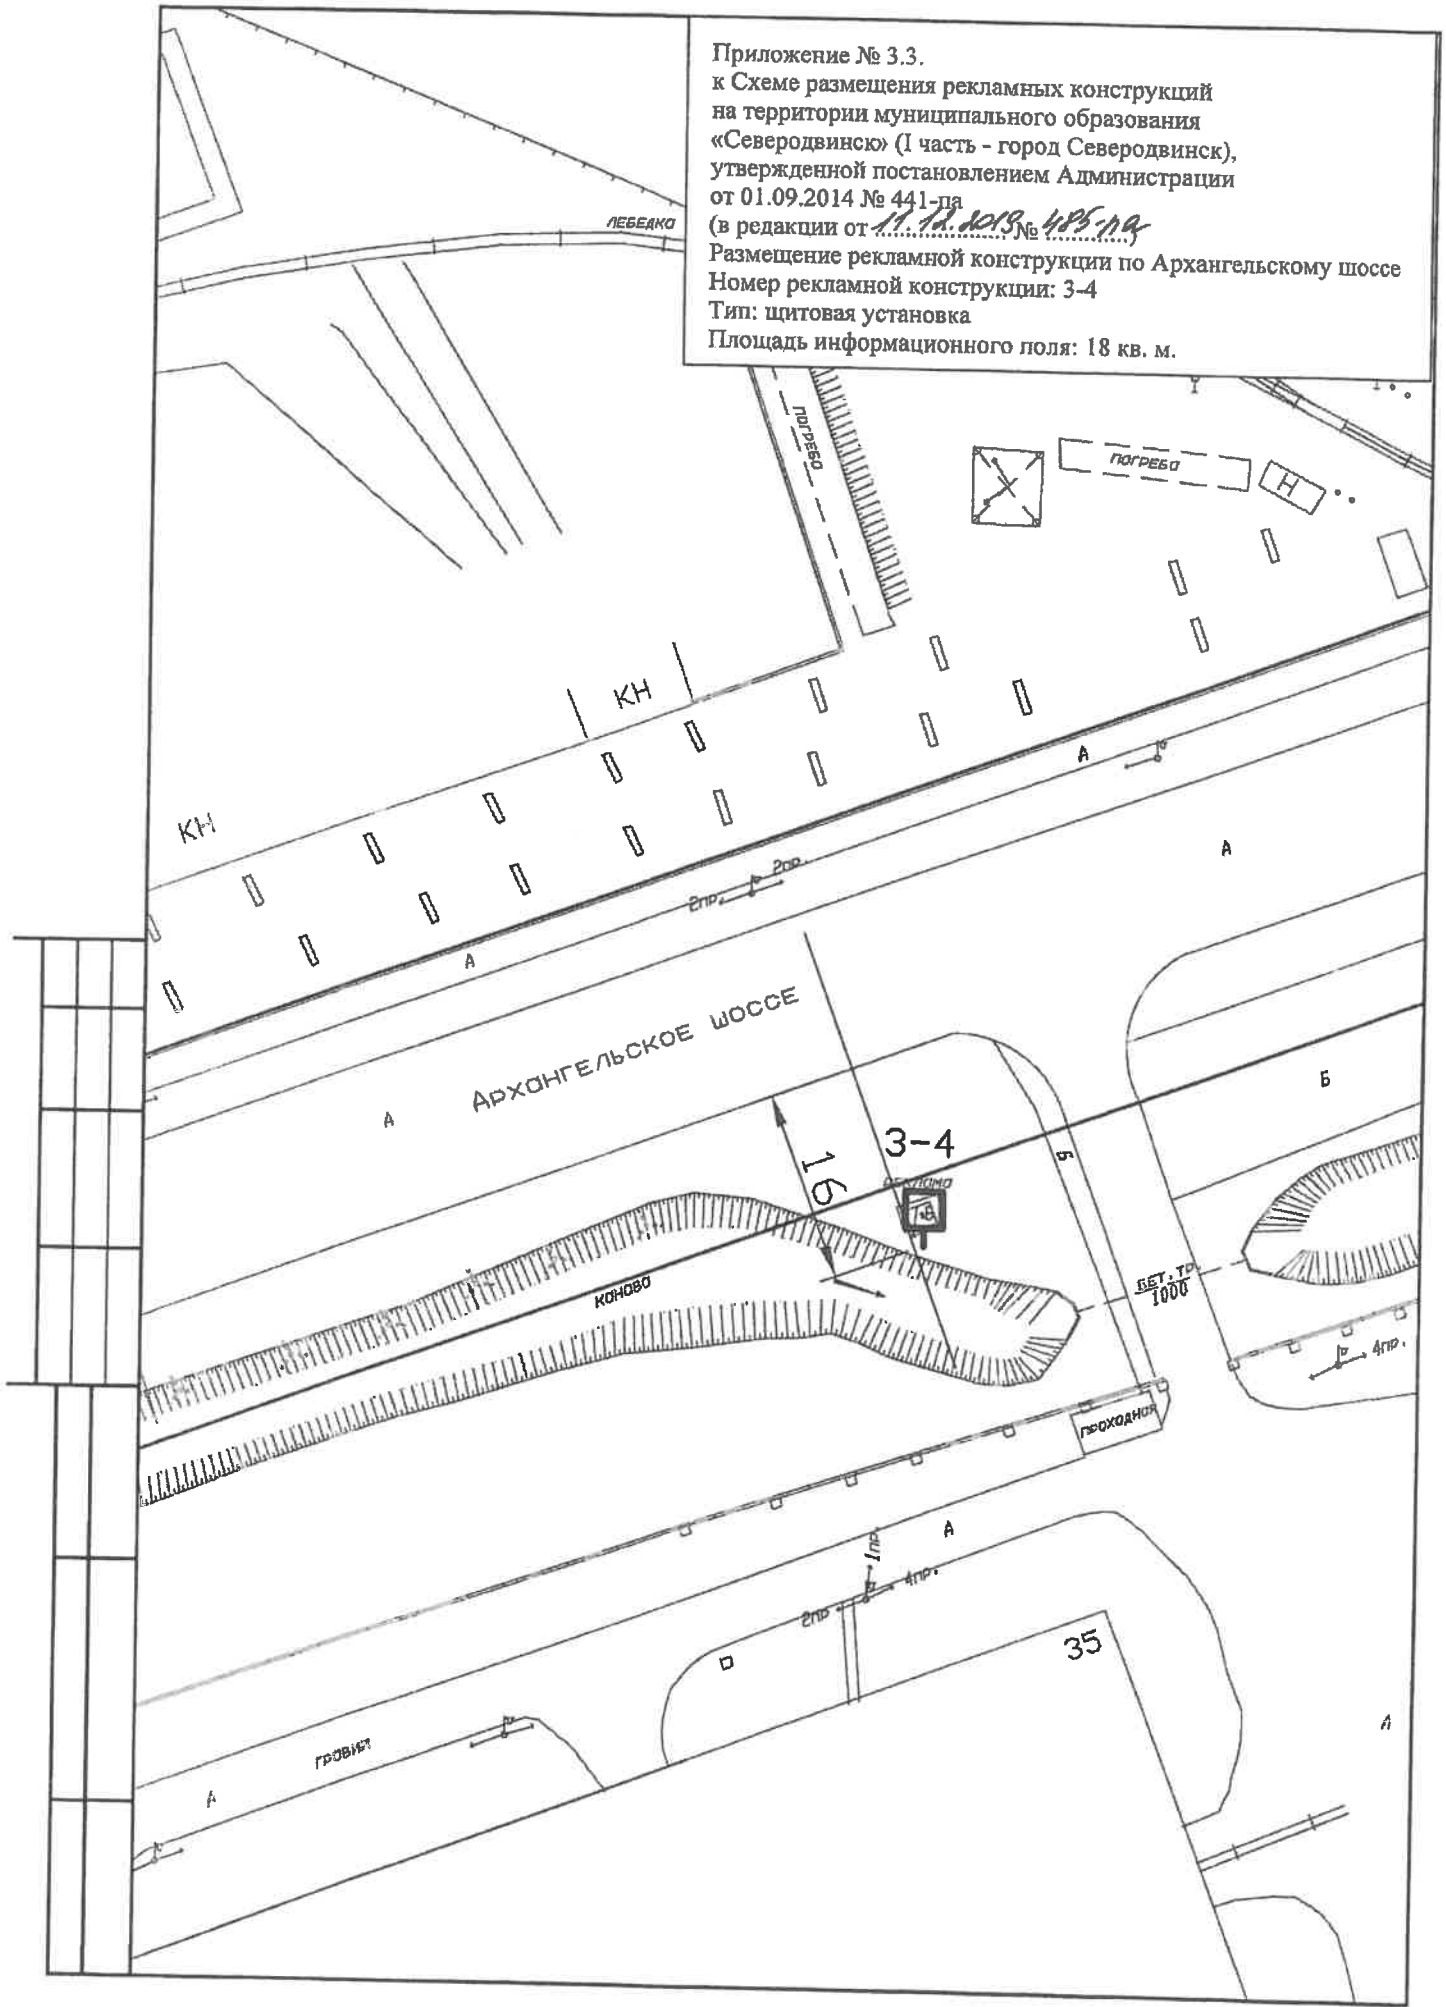


Приложение № 3.3.  
к Схеме размещения рекламных конструкций  
на территории муниципального образования  
«Северодвинск» (I часть - город Северодвинск),  
утвержденной постановлением Администрации  
от 01.09.2014 № 441-па  
(в редакции от 11.12.2019 № 415-19)  
Размещение рекламной конструкции по Архангельскому шоссе  
Номер рекламной конструкции: 3-5  
Тип: сити-формат  
Площадь информационного поля: 2,36 кв. м.

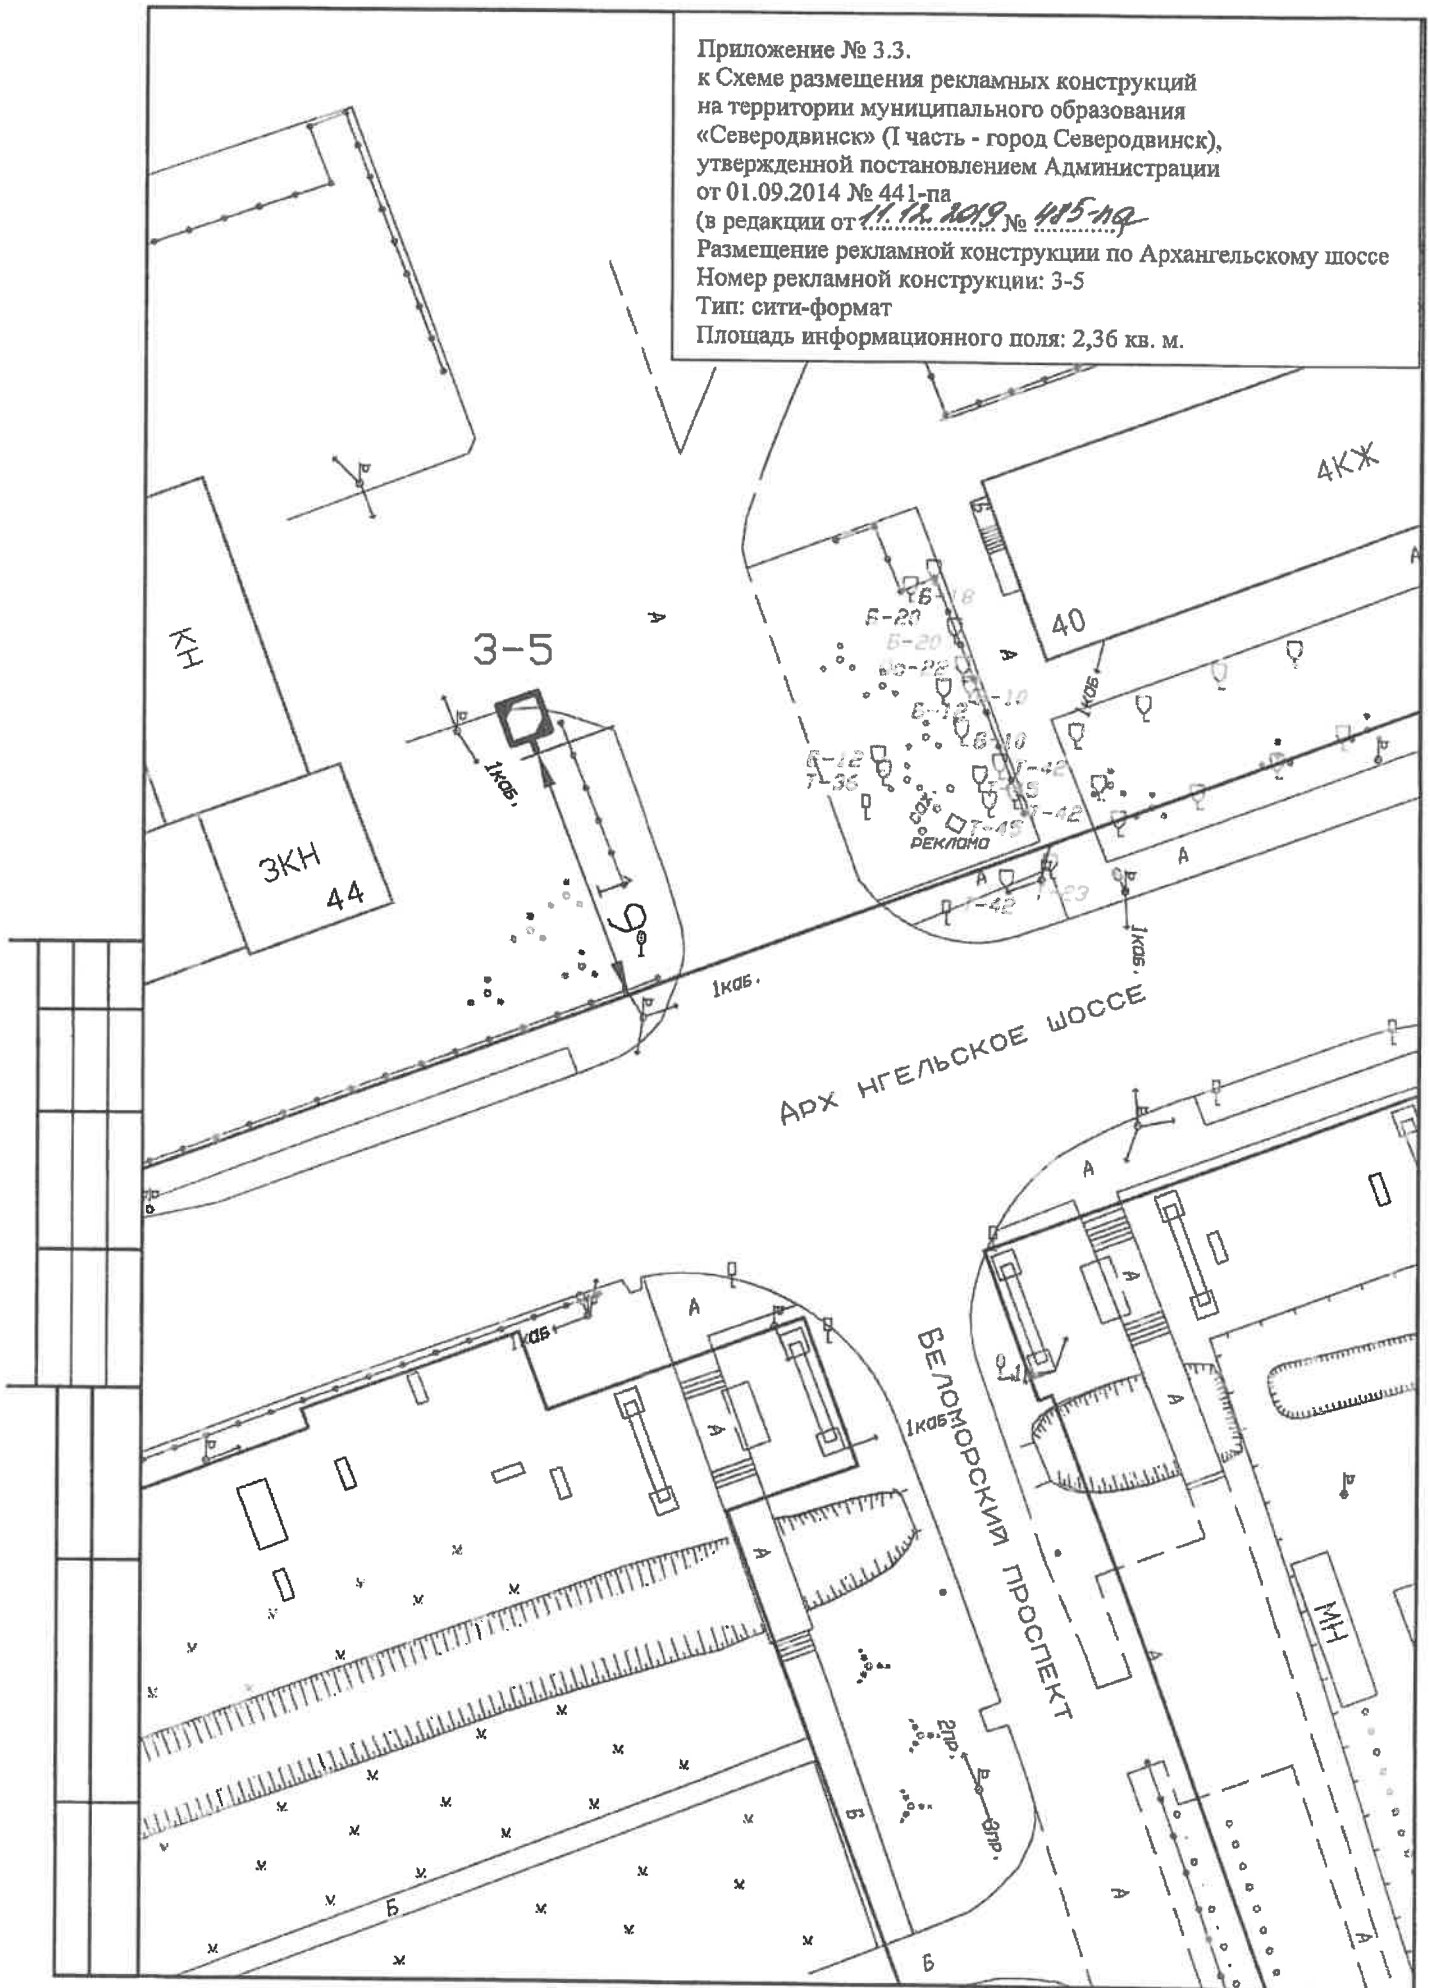





Приложение № 3.3.  
к Схеме размещения рекламных конструкций  
на территории муниципального образования  
«Северодвинск» (1 часть - город Северодвинск),  
утвержденной постановлением Администрации  
от 01.09.2014 № 441-па  
(в редакции от 11.11.2015 № 485-па)  
Размещение рекламной конструкции по Архангельскому шоссе  
Номер рекламной конструкции: 3-6  
Тип: сити-формат  
Площадь информационного поля: 2,34 кв. м.

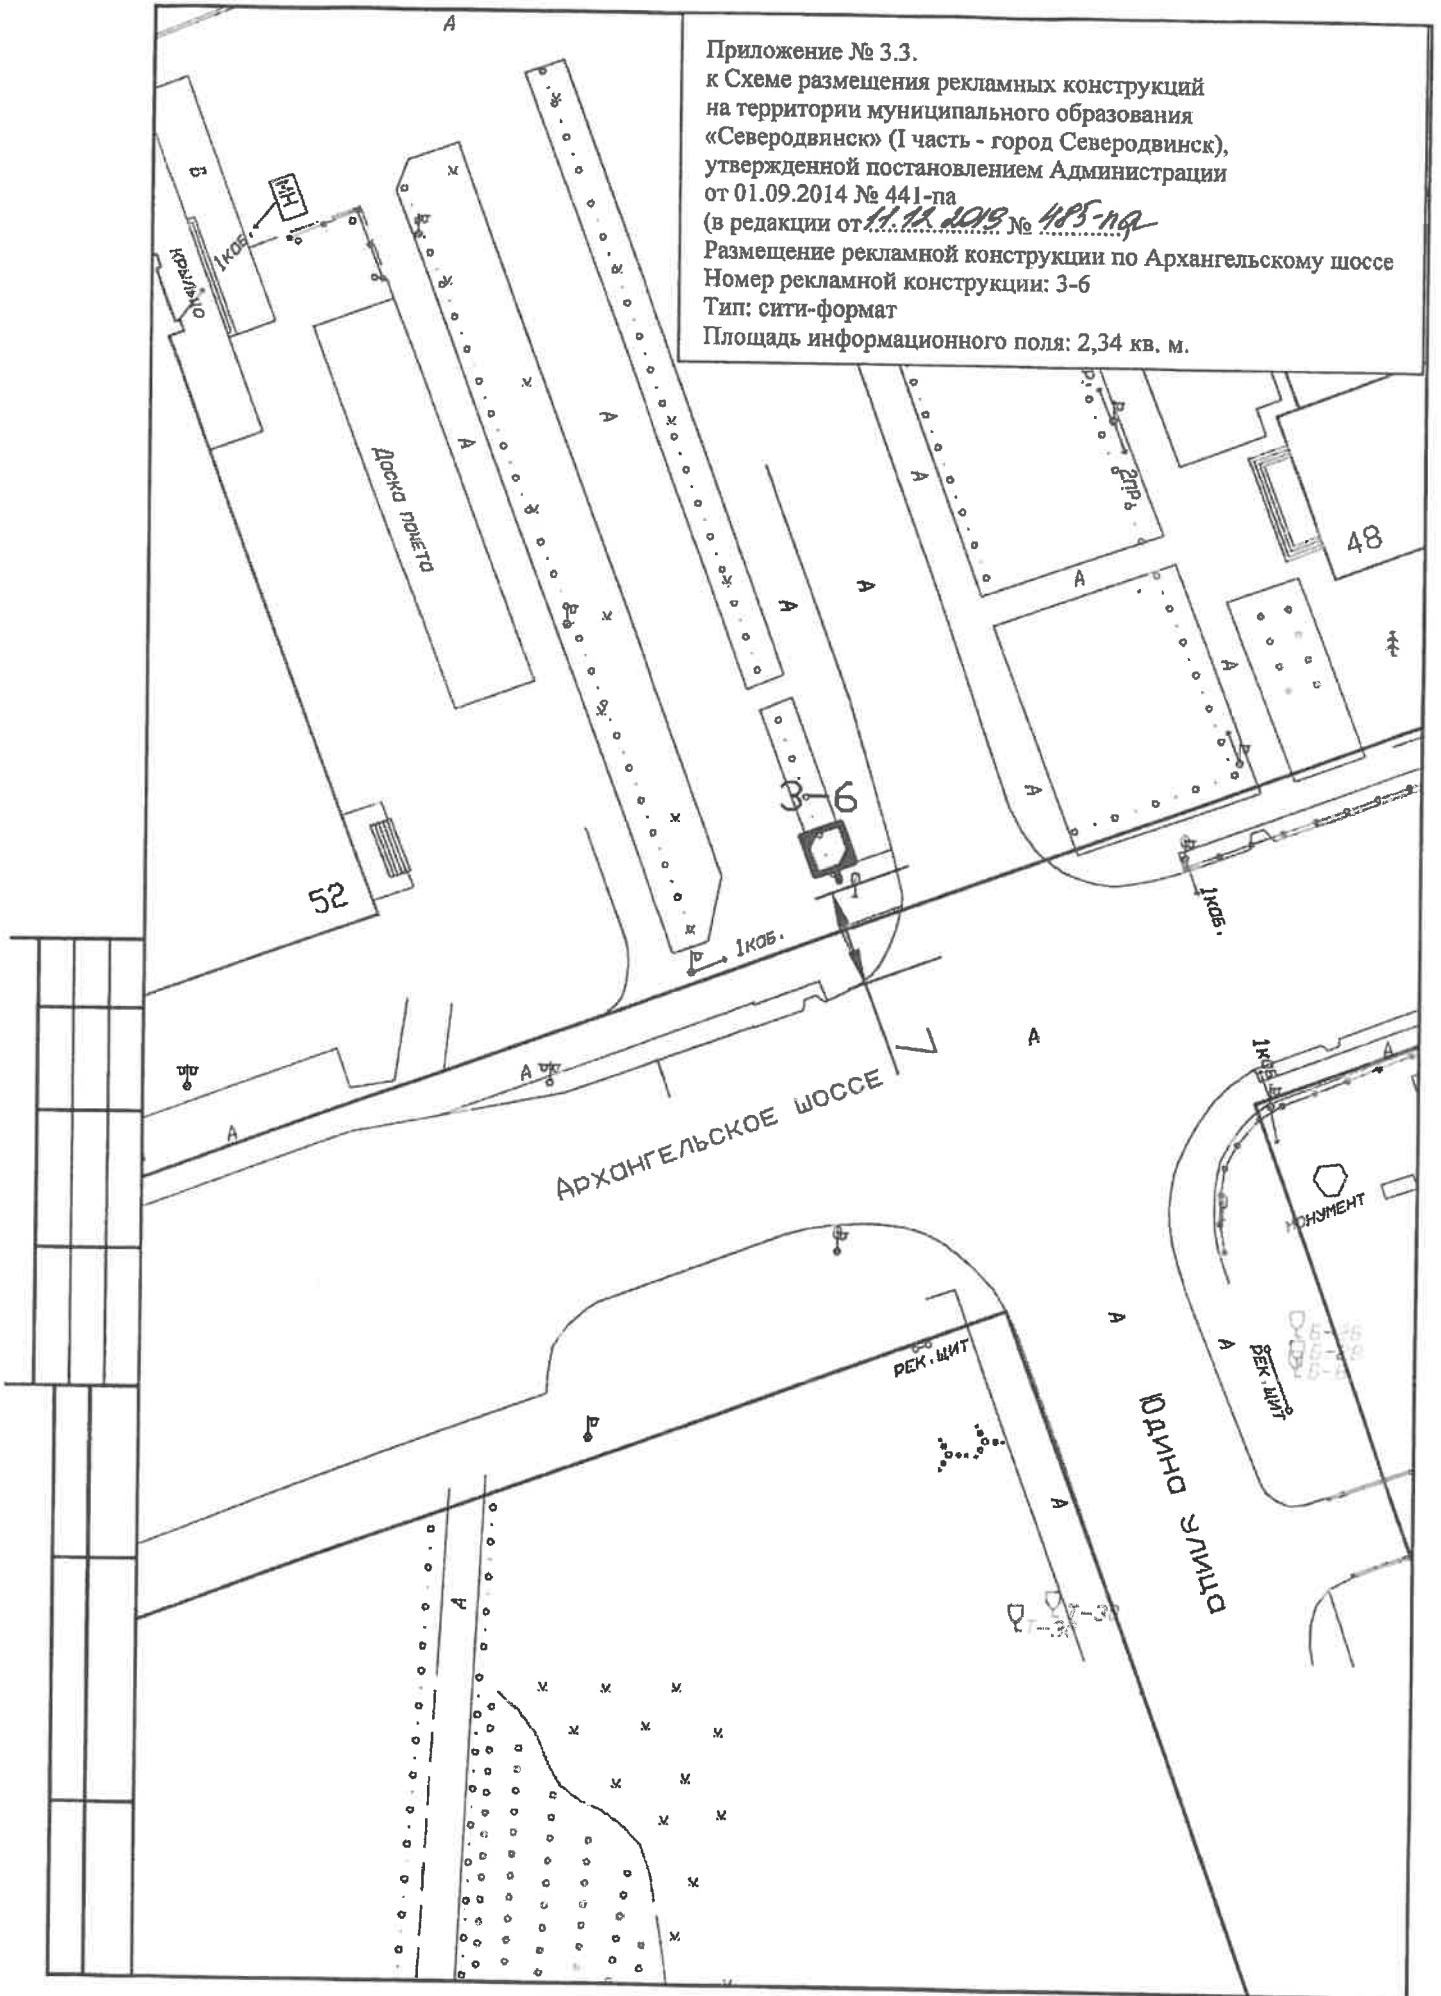

Приложение № 3.3.  
к Схеме размещения рекламных конструкций  
на территории муниципального образования  
«Северодвинск» (1 часть - город Северодвинск),  
утвержденной постановлением Администрации  
от 01.09.2014 № 441-па  
(в редакции от *11.12.2019* № *185-па*)  
Размещение рекламной конструкции по Архангельскому шоссе  
Номер рекламной конструкции: 3-7  
Тип: сити-формат  
Площадь информационного поля: 2,34 кв. м.

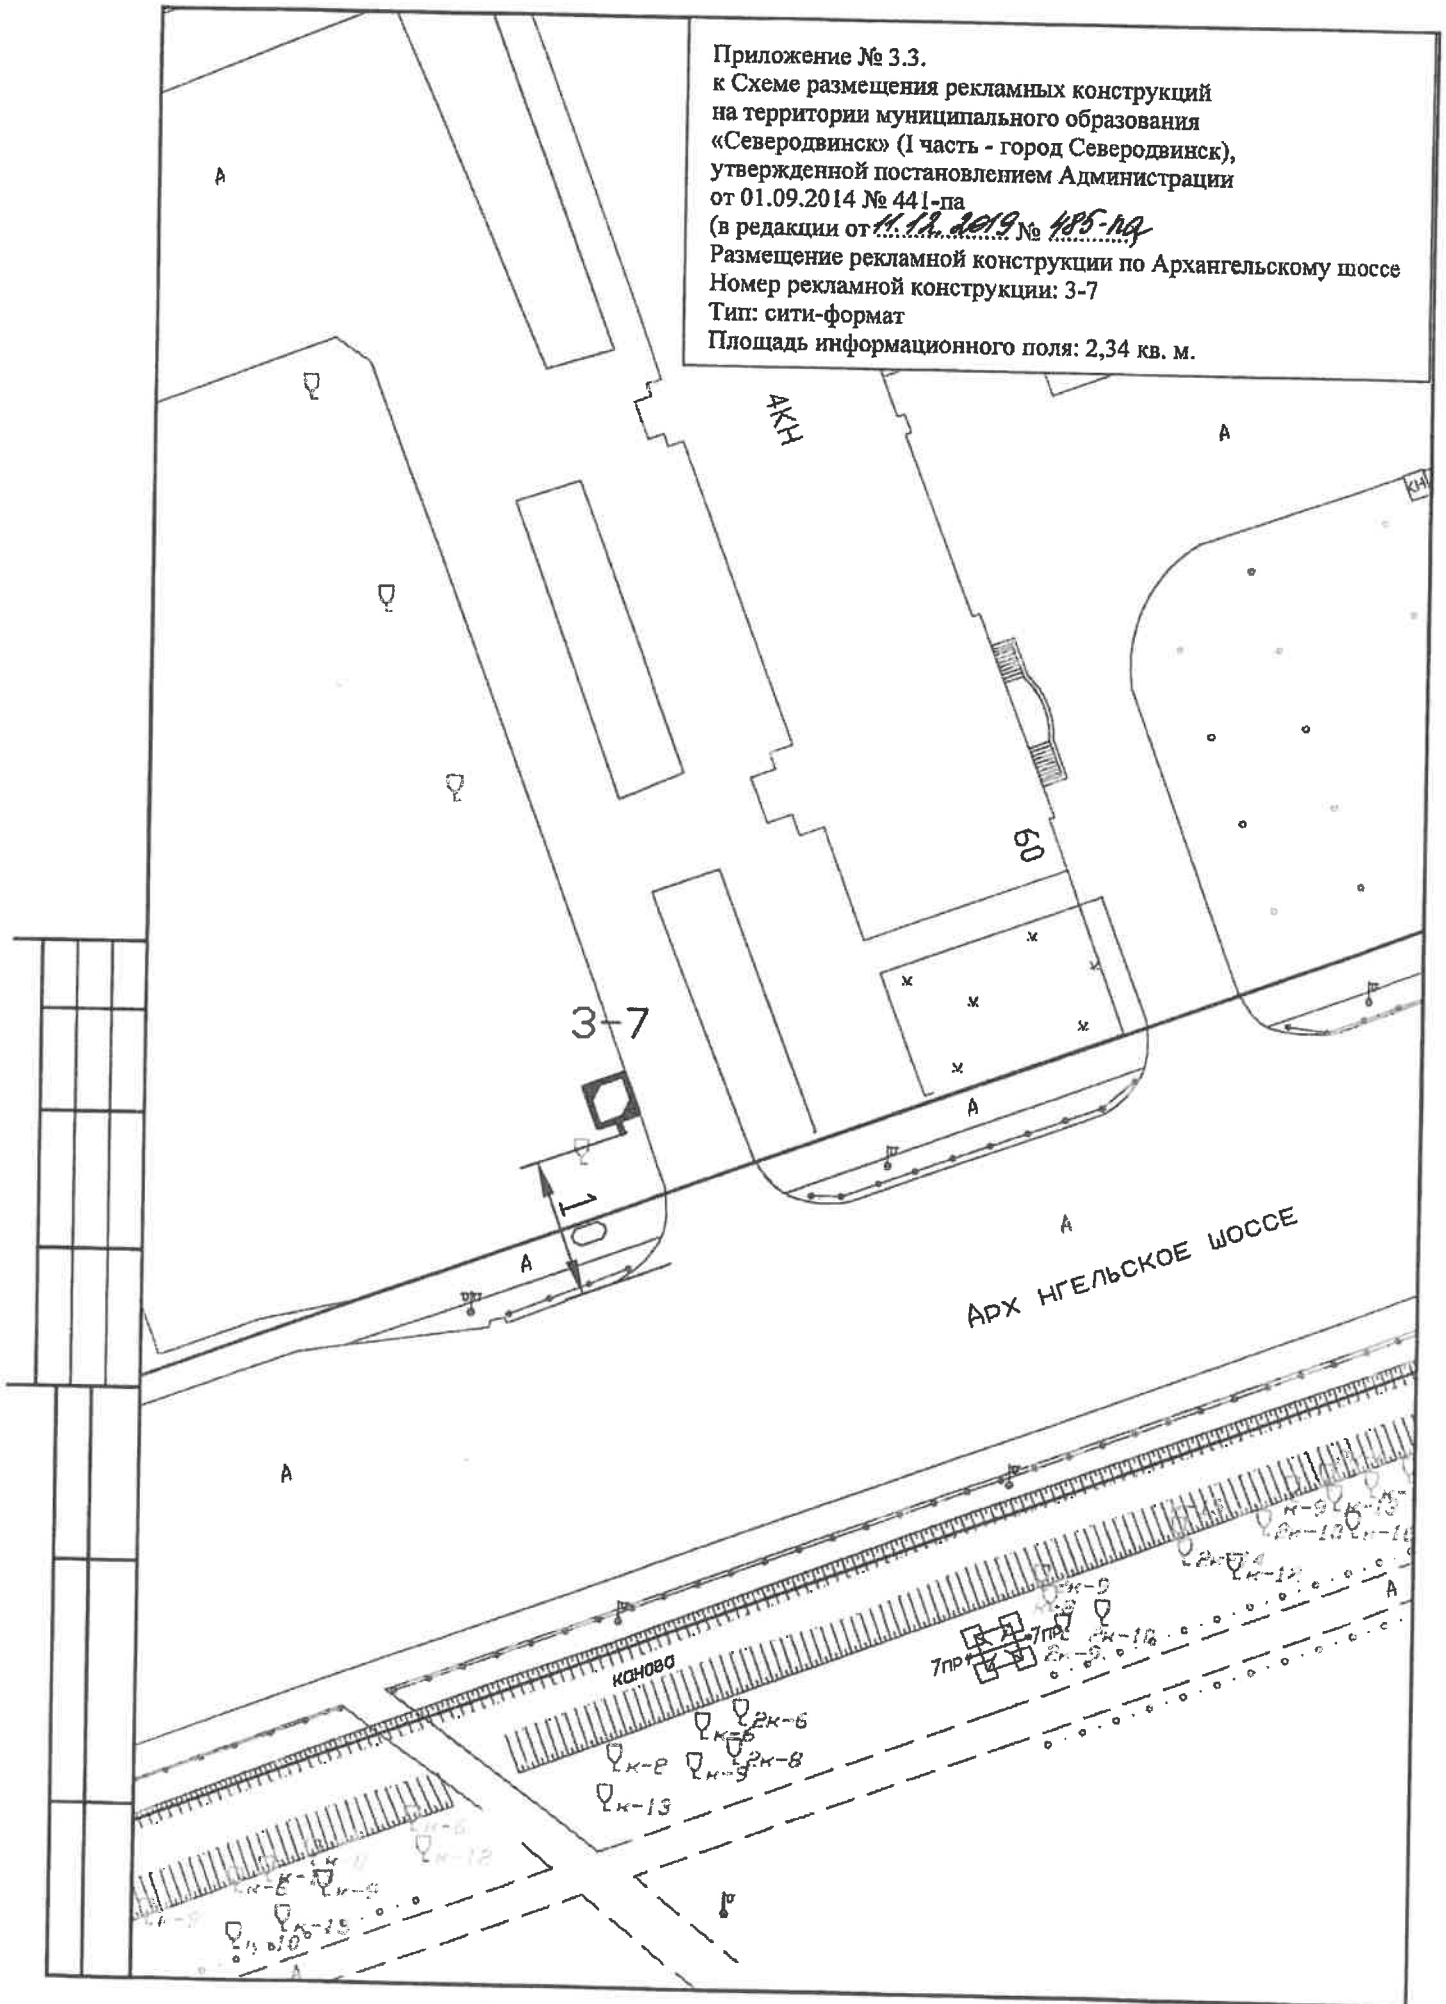

Приложение № 3.3.  
к Схеме размещения рекламных конструкций  
на территории муниципального образования  
«Северодвинск» (1 часть - город Северодвинск),  
утвержденной постановлением Администрации  
от 01.09.2014 № 441-па  
(в редакции от 11.10.2019 № 185-19)  
Размещение рекламной конструкции по Архангельскому шоссе  
Номер рекламной конструкции: 3-8  
Тип: сити-формат  
Площадь информационного поля: 2,34 кв. м.

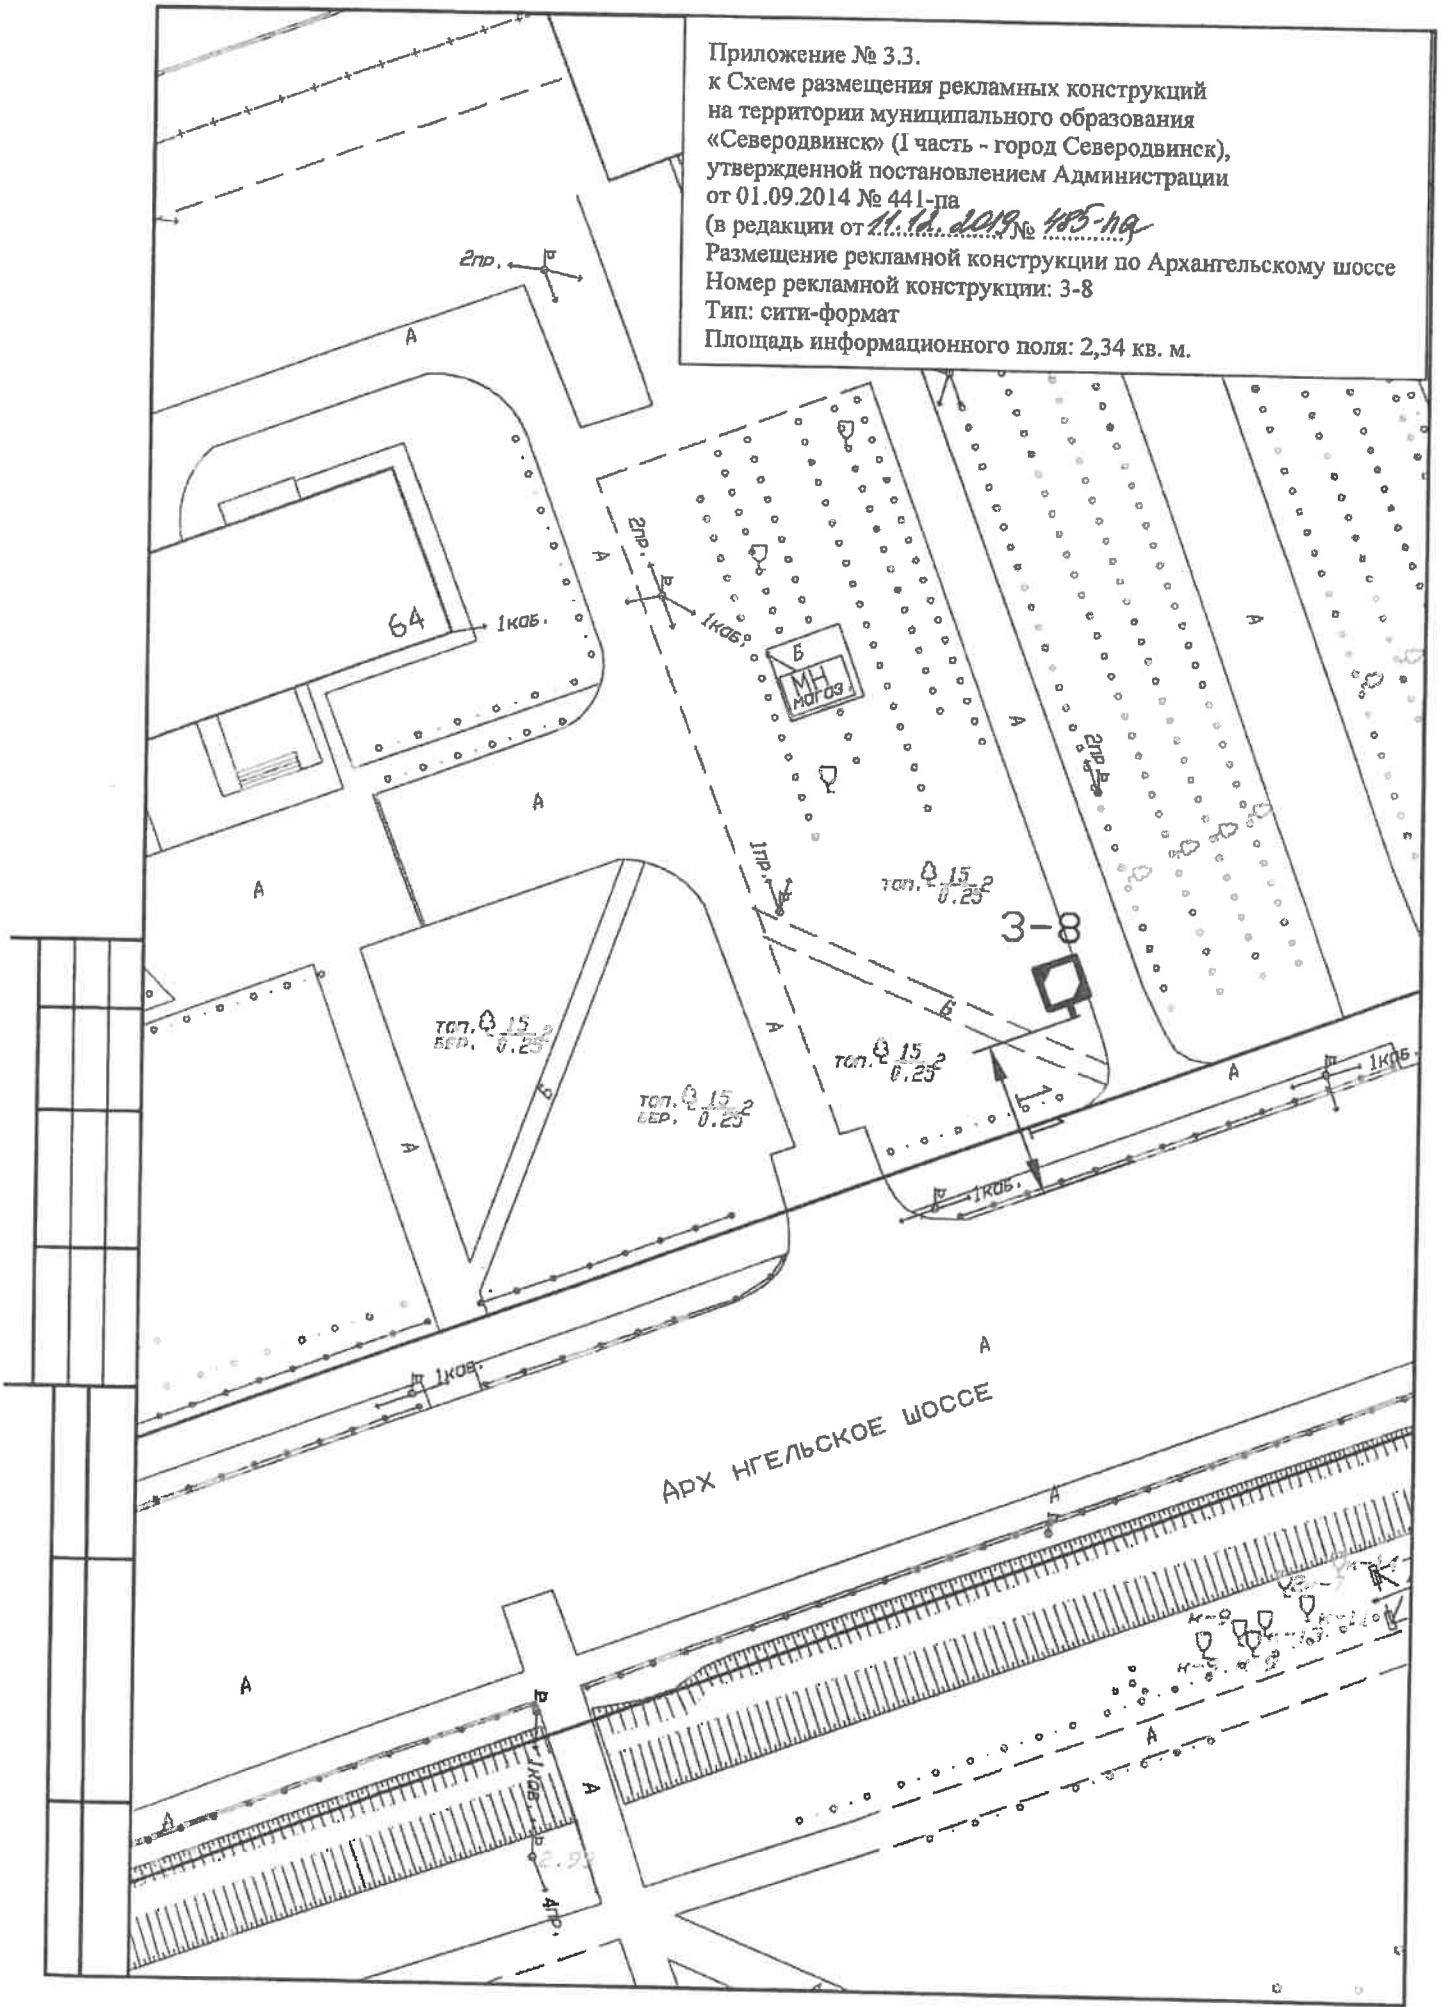

Приложение № 3.3.

к Схеме размещения рекламных конструкций  
на территории муниципального образования  
«Северодвинск» (I часть - город Северодвинск),  
утвержденной постановлением Администрации  
от 01.09.2014 № 441-па


(в редакции от 11.12.2019 № 495-па)

Размещение рекламной конструкции по Архангельскому шоссе

Номер рекламной конструкции: 3-9

Тип: щитовая установка

Площадь информационного поля: 18 кв. м.

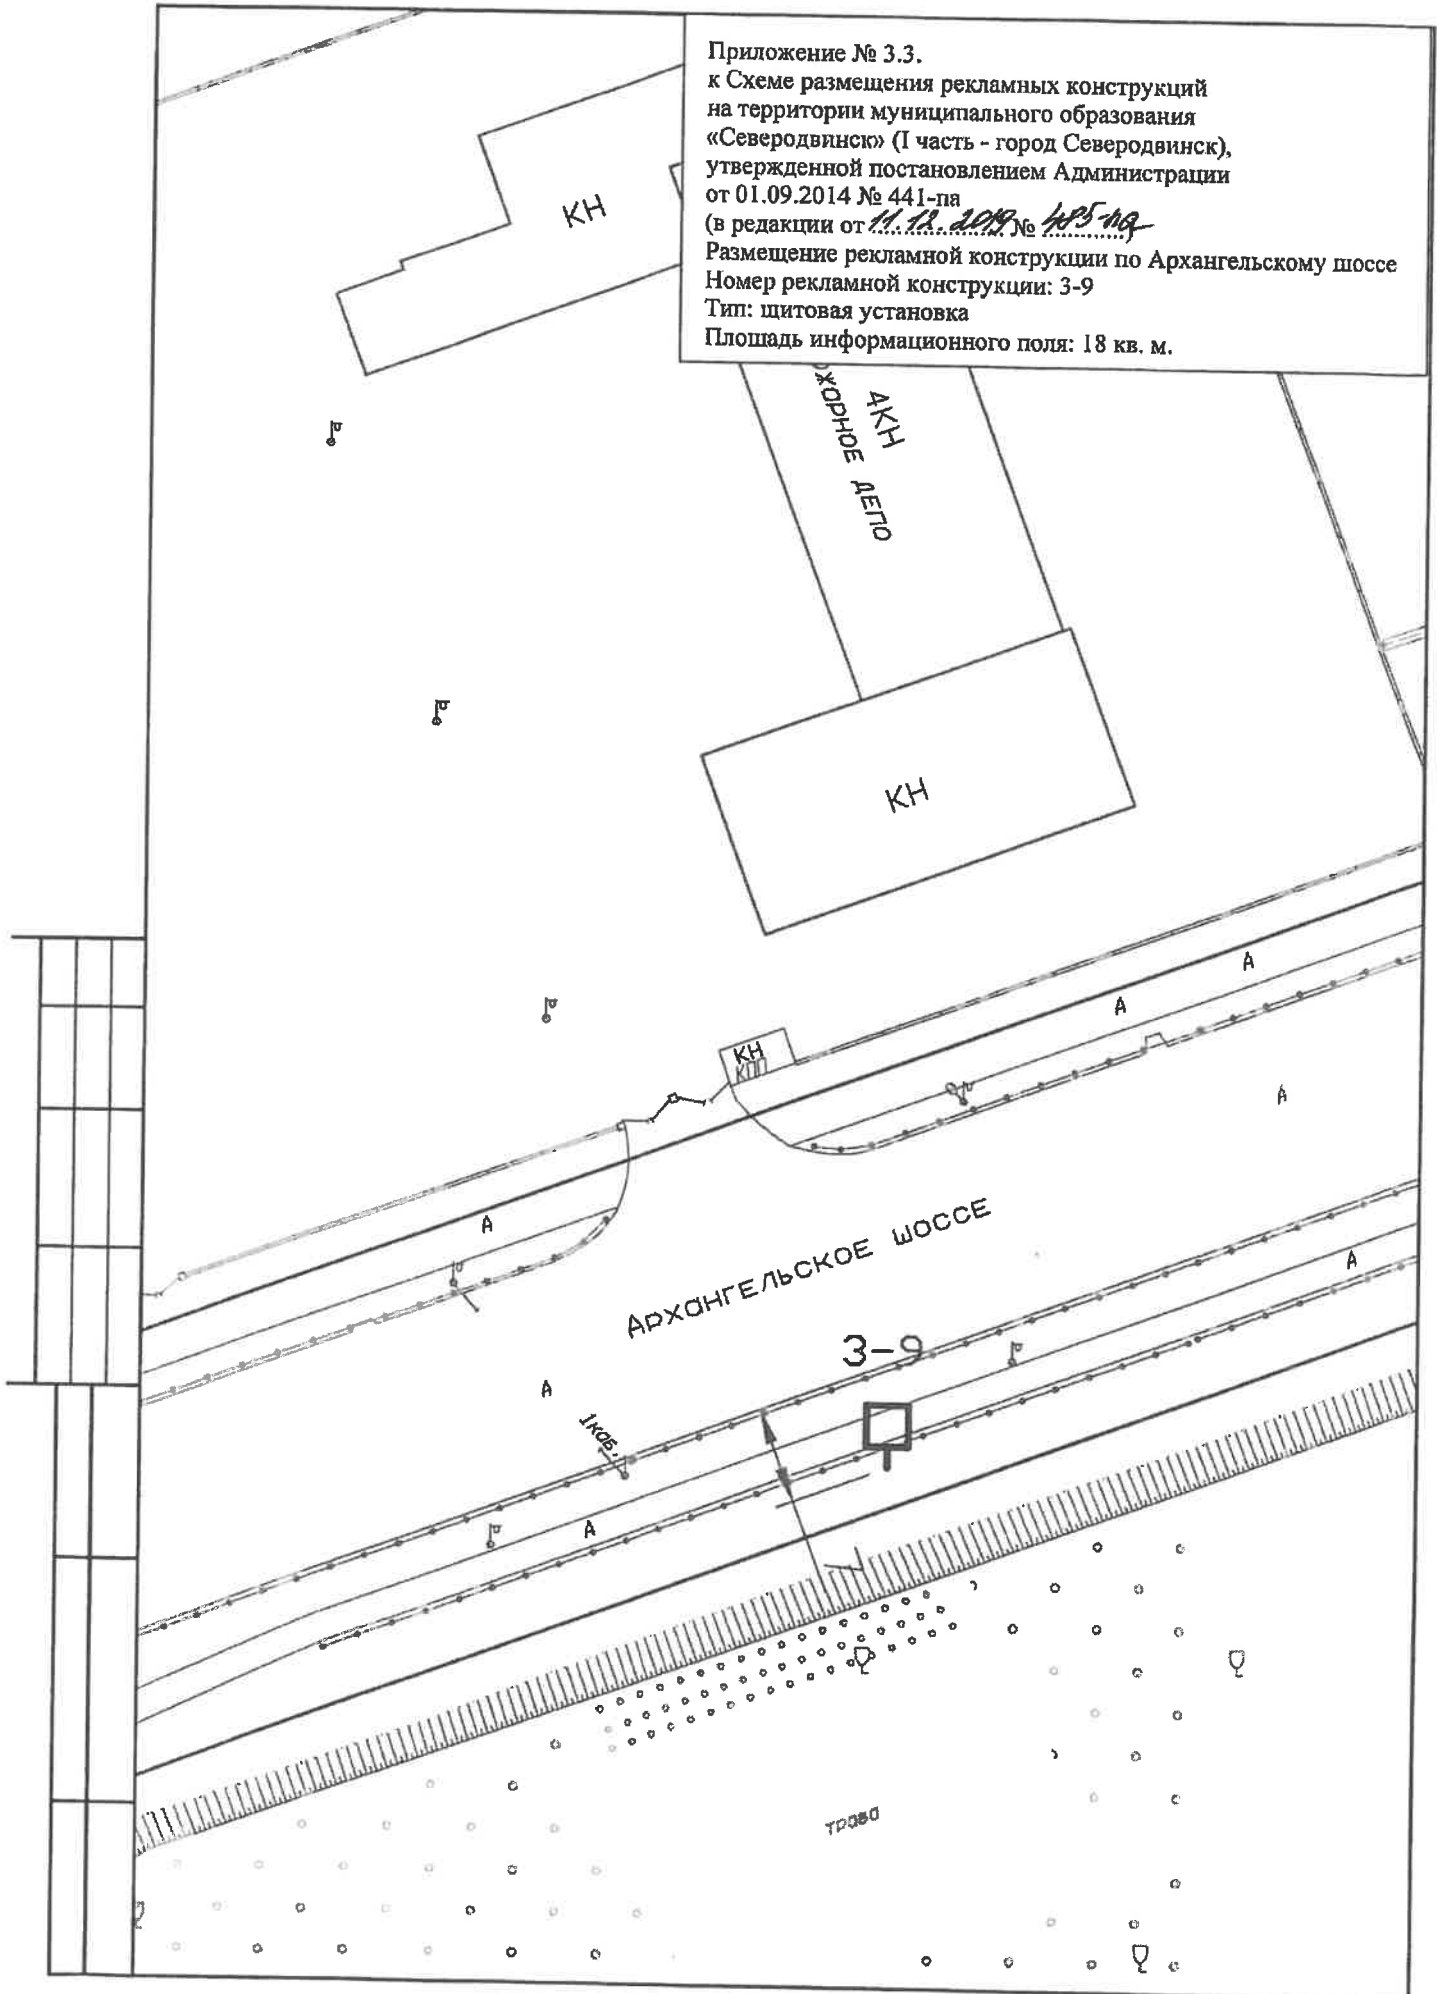

Приложение № 3.3.  
к Схеме размещения рекламных конструкций  
на территории муниципального образования  
«Северодвинск» (1 часть - город Северодвинск),  
утвержденной постановлением Администрации  
от 01.09.2014 № 441-па  
(в редакции от 11.12.2015 № 485-па)  
Размещение рекламной конструкции по Архангельскому шоссе  
Номер рекламной конструкции: 3-10  
Тип: щитовая установка  
Площадь информационного поля: 18 кв. м.

2??  
ьр??х??ьшх

??  
ьр??х??ьшх

АРХАНГЕЛЬСКОЕ ШОССЕ



1622 03.15  
3.56 03.15  
03.65


25

??

??


Б

Приложение № 3.3.  
к Схеме размещения рекламных конструкций  
на территории муниципального образования  
«Северодвинск» (1 часть - город Северодвинск),  
утвержденной постановлением Администрации  
от 01.09.2014 № 441-па  
(в редакции от 11.12.2019 № 485-па)  
Размещение рекламной конструкции по Архангельскому шоссе  
Номер рекламной конструкции: 3-11  
Тип: сити-формат  
Площадь информационного поля: 2,34 кв. м.

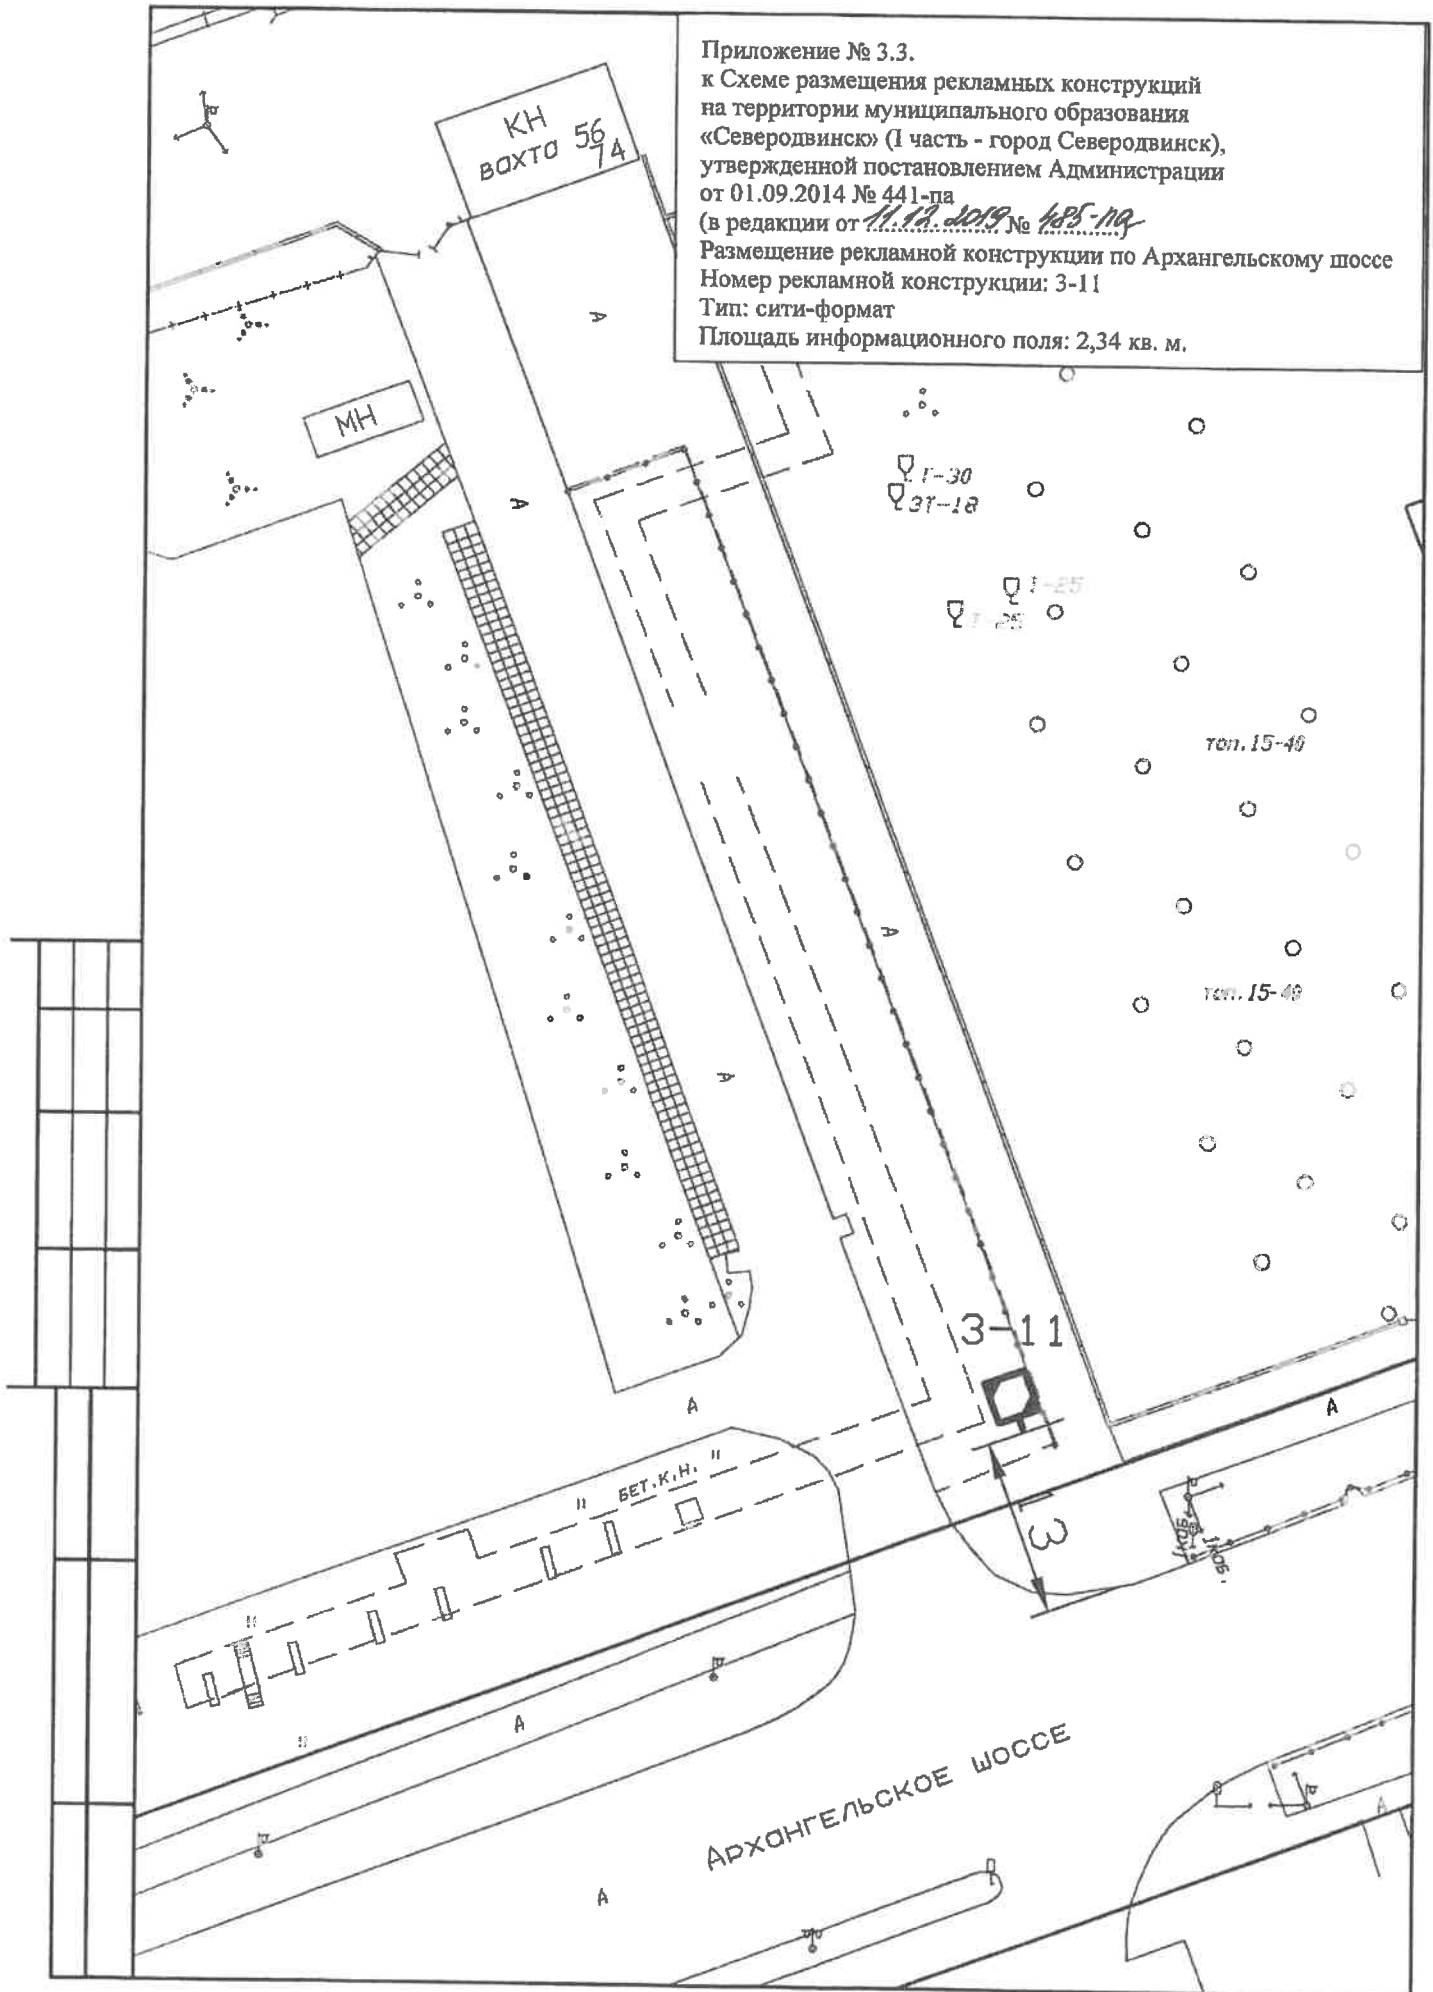




Приложение № 3.3.  
 к Схеме размещения рекламных конструкций  
 на территории муниципального образования  
 «Северодвинск» (1 часть - город Северодвинск),  
 утвержденной постановлением Администрации  
 от 01.09.2014 № 441-па  
 (в редакции от 11.11.2019 № 488-19)  
 Размещение рекламной конструкции по Архангельскому шоссе  
 Номер рекламной конструкции: 3-12  
 Тип: щитовая установка  
 Площадь информационного поля: 18 кв. м.

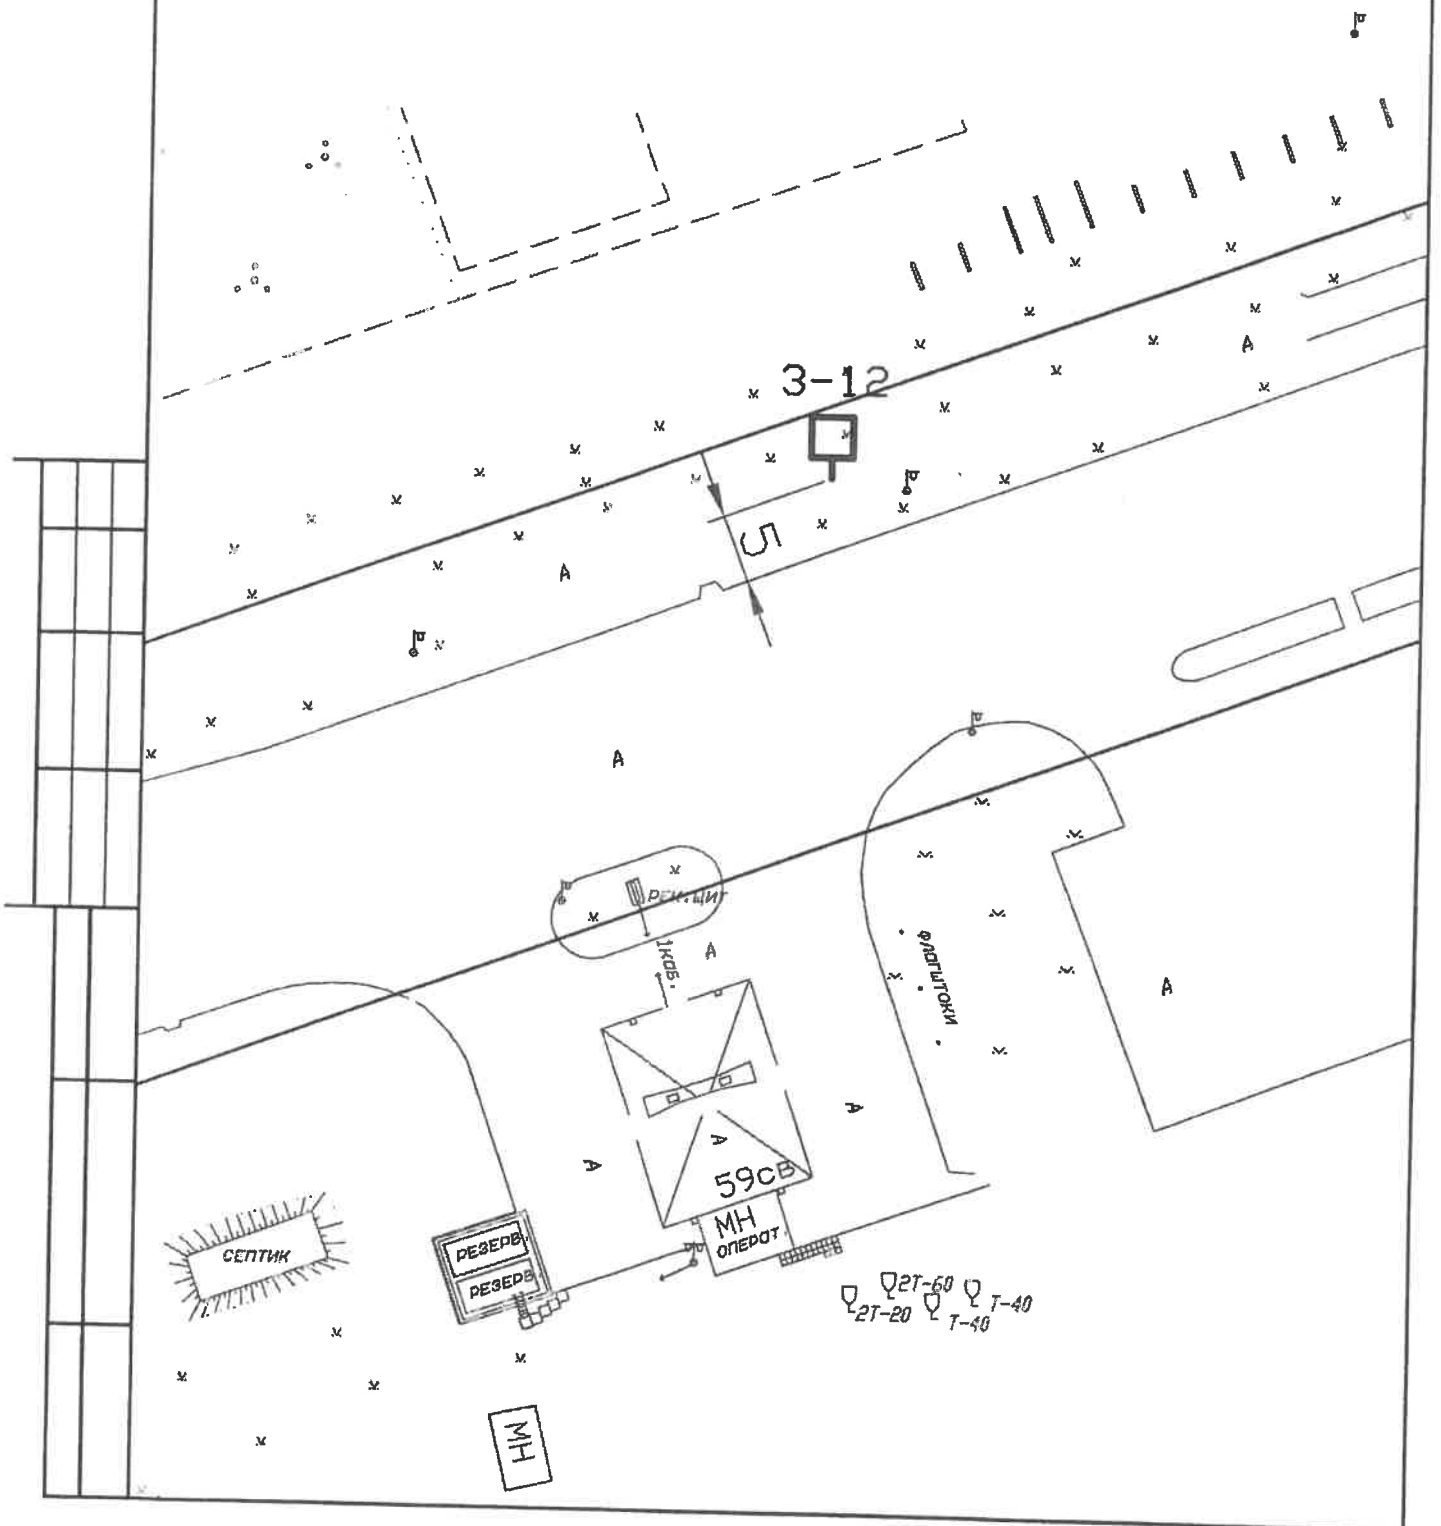

Приложение № 3.3.  
к Схеме размещения рекламных конструкций  
на территории муниципального образования  
«Северодвинск» (1 часть - город Северодвинск),  
утвержденной постановлением Администрации  
от 01.09.2014 № 441-па  
(в редакции от *11.12.2019* № *485-па*)  
Размещение рекламной конструкции по Архангельскому шоссе  
Номер рекламной конструкции: 3-13  
Тип: щитовая установка  
Площадь информационного поля: 18 кв. м.

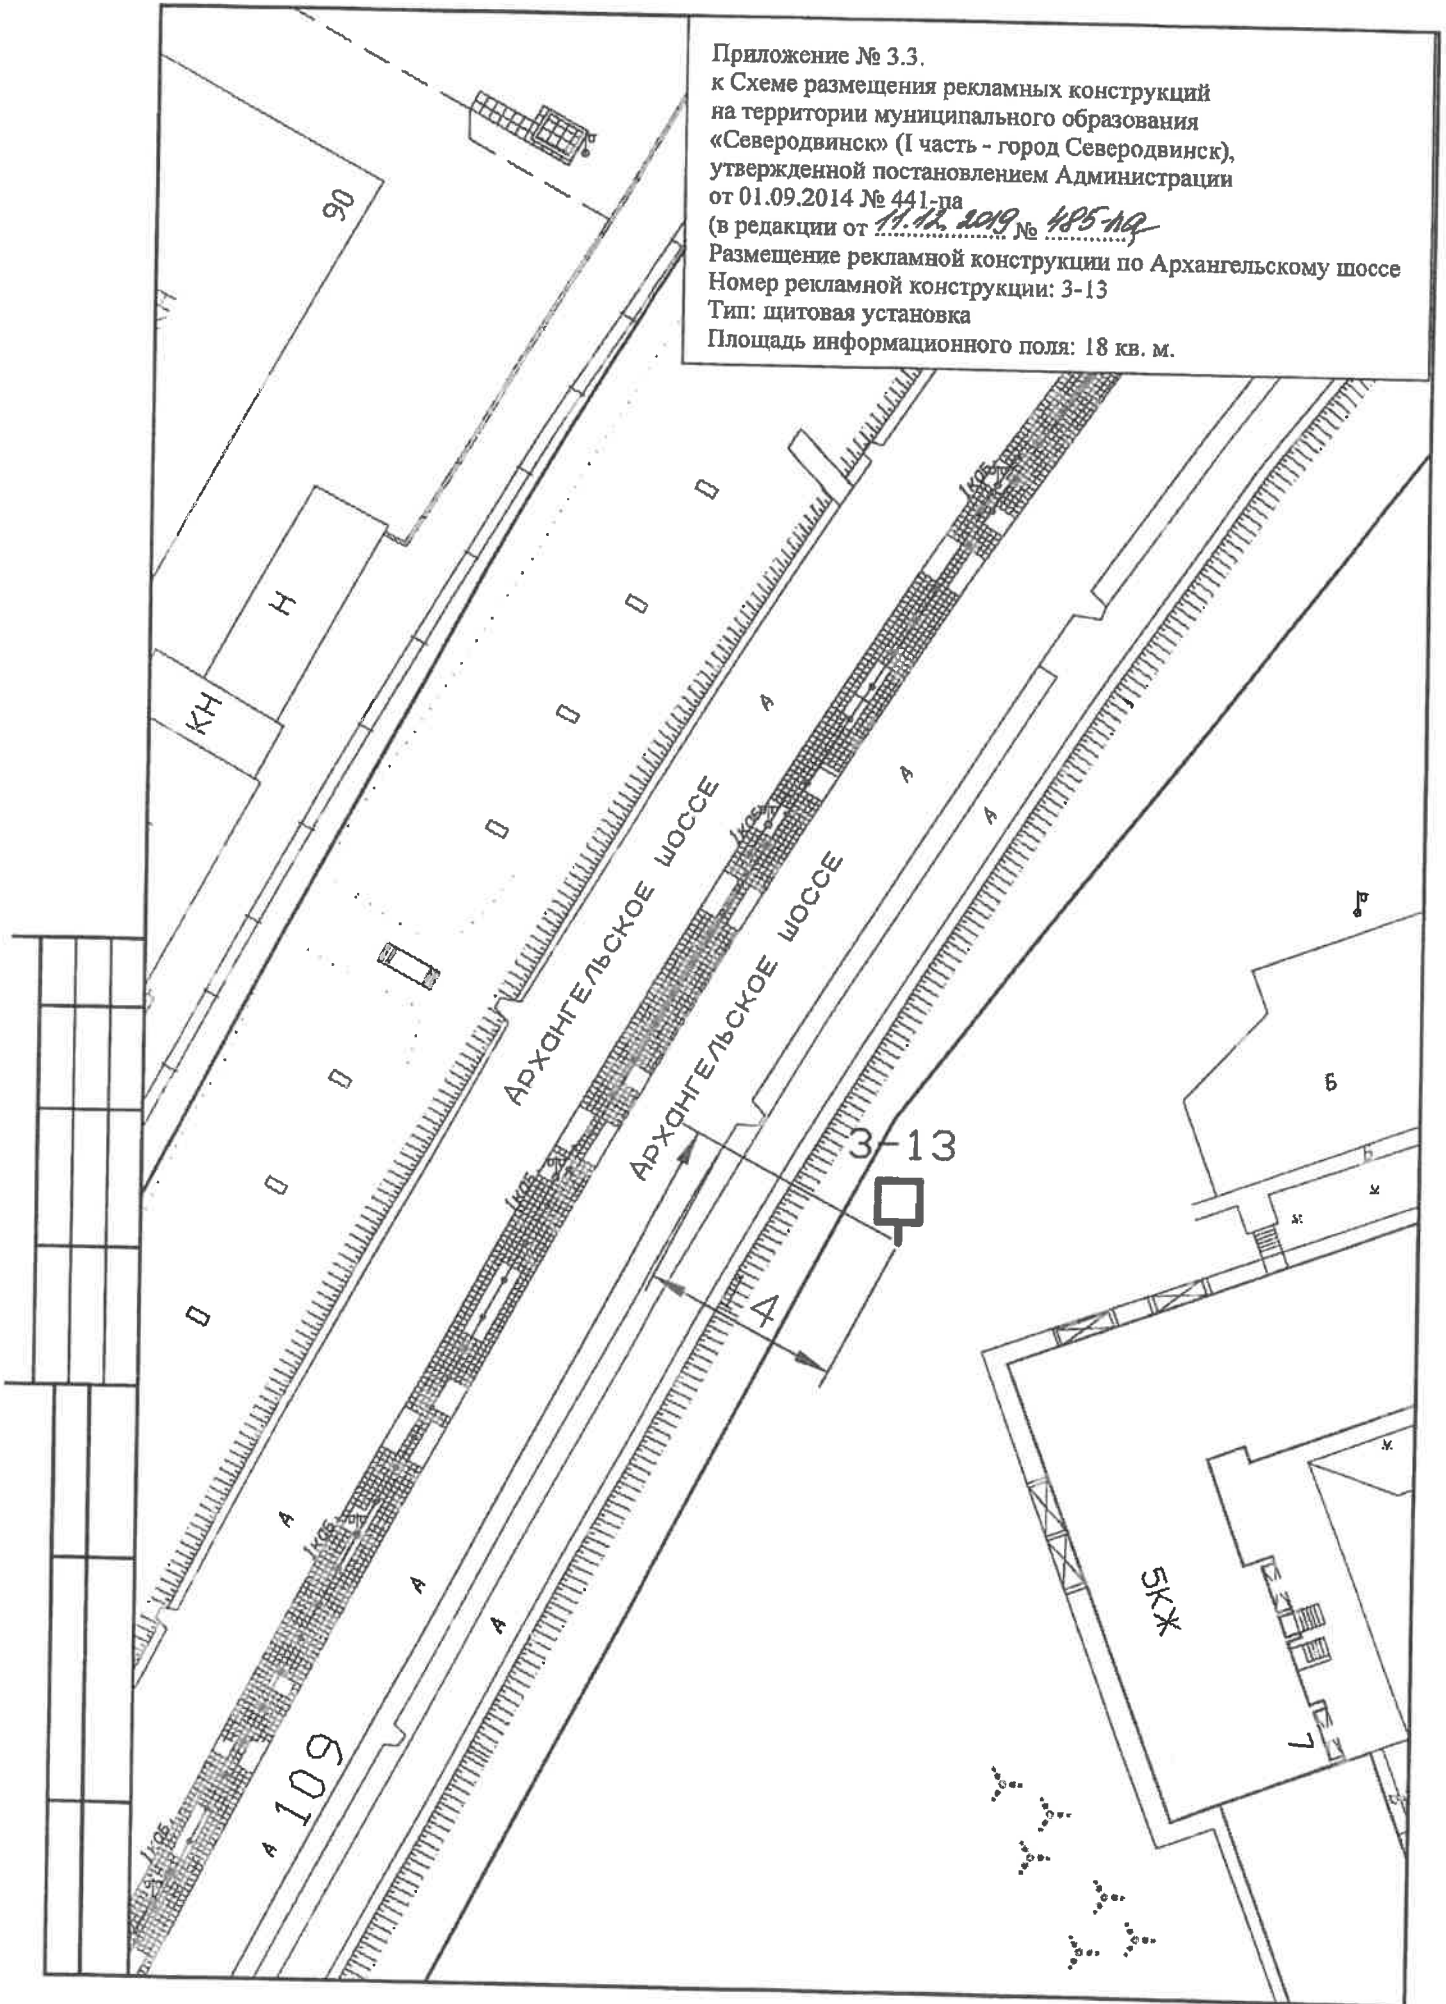

Приложение № 3.3.

к Схеме размещения рекламных конструкций  
на территории муниципального образования  
«Северодвинск» (I часть - город Северодвинск),  
утвержденной постановлением Администрации  
от 01.09.2014 № 441-па


(в редакции от 11.12.2019 № 485-па)

Размещение рекламных конструкций по Архангельскому шоссе


Номера рекламных конструкций: 3-14 и 3-15

Тип: щитовая установка


Площадь информационного поля: 18 кв. м.

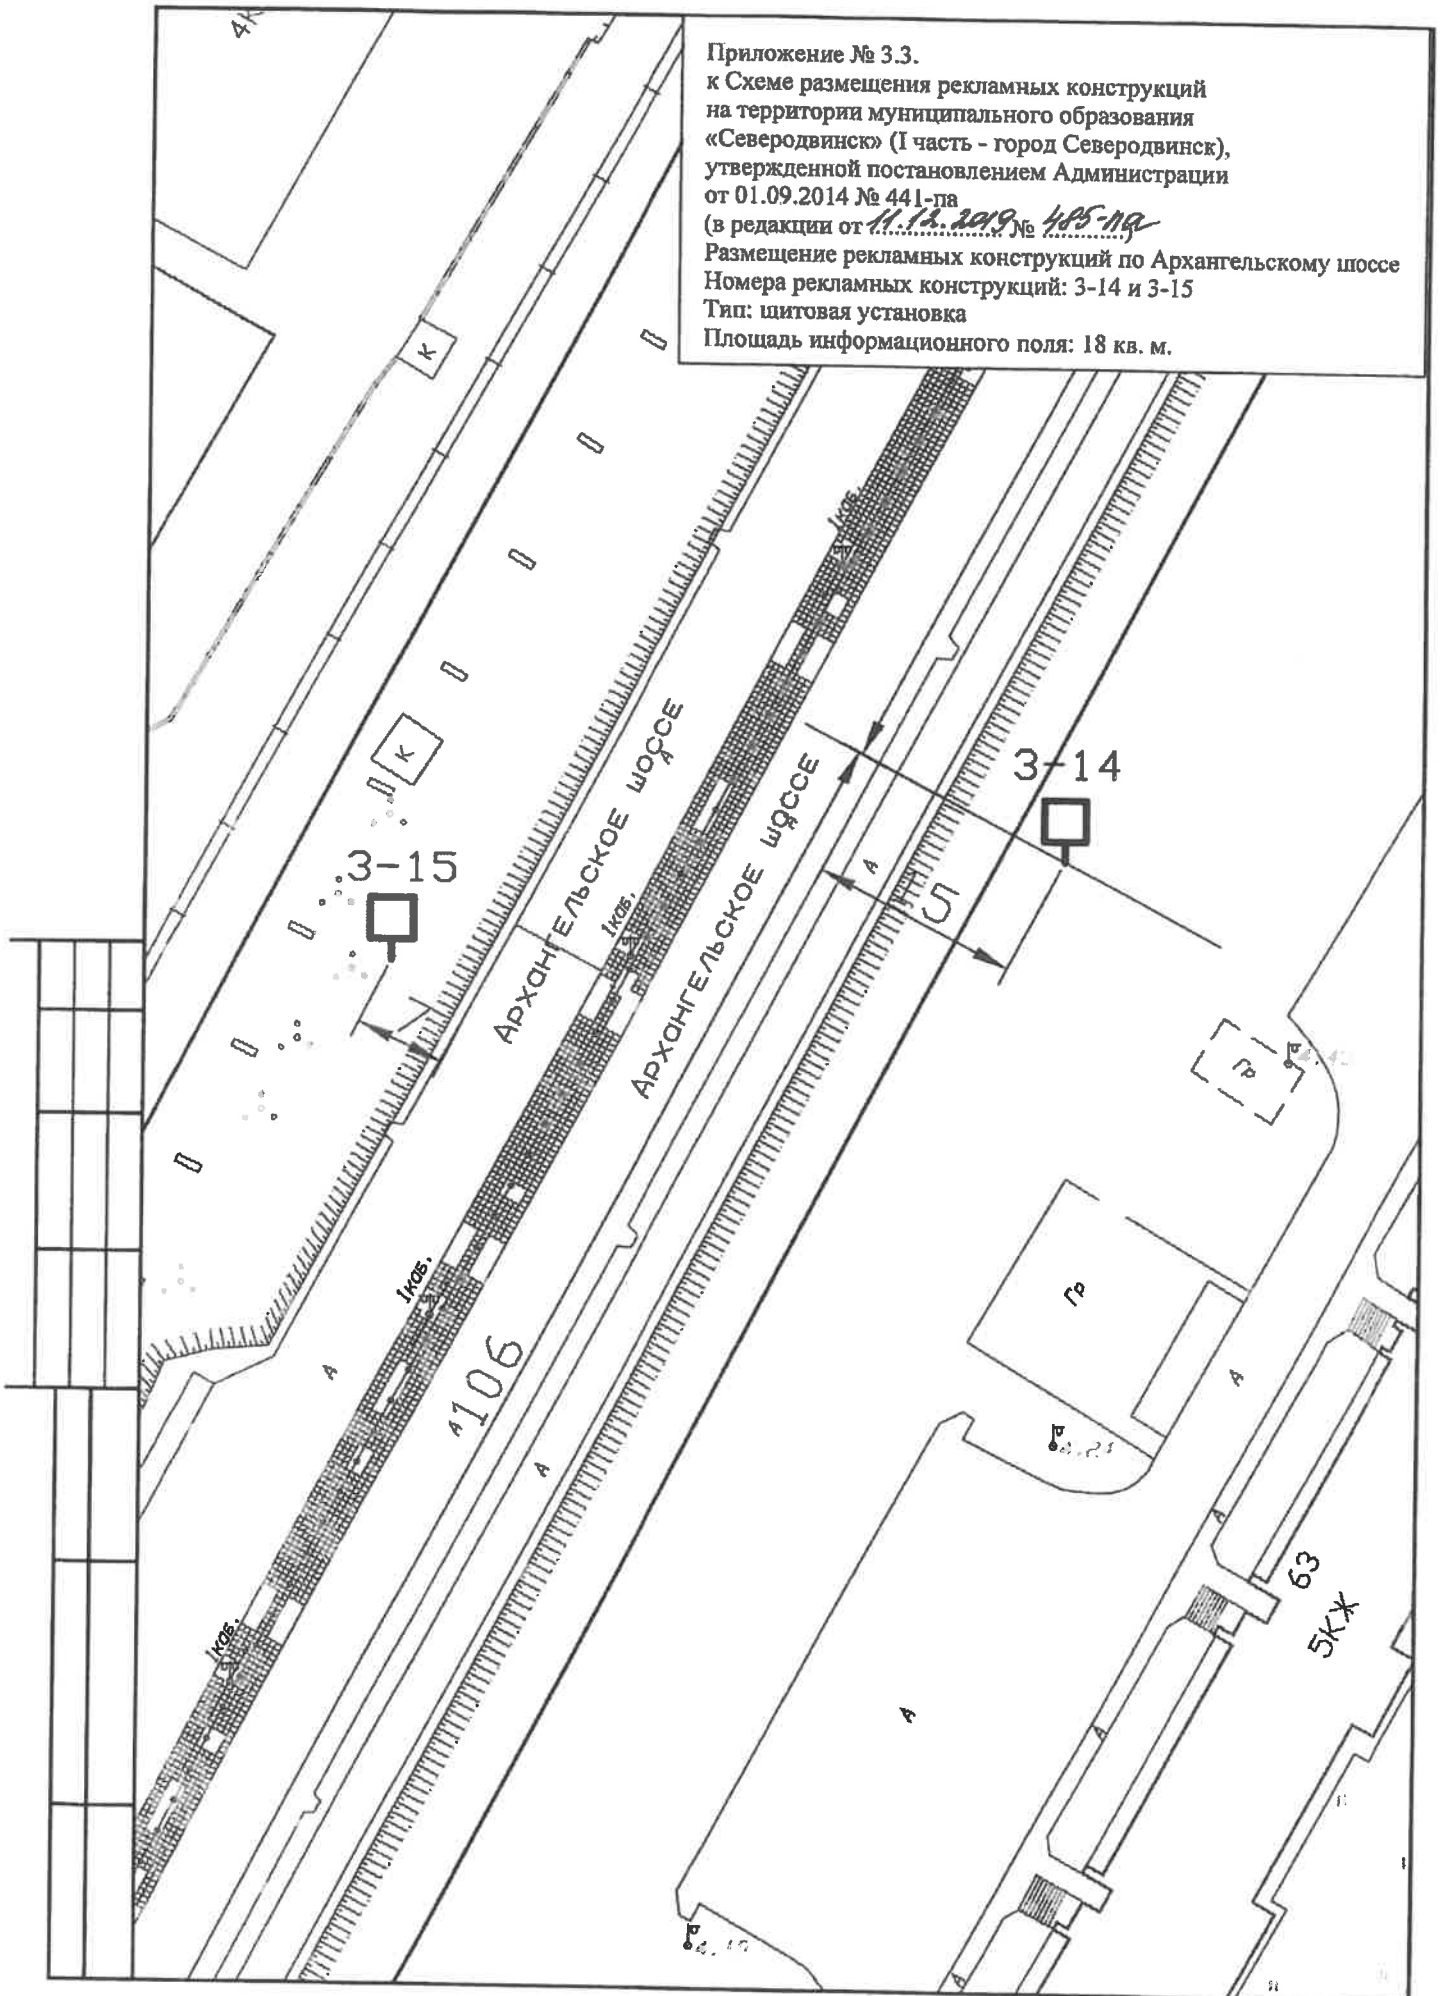

Приложение № 3.3.  
к Схеме размещения рекламных конструкций  
на территории муниципального образования  
«Северодвинск» (1 часть - город Северодвинск),  
утвержденной постановлением Администрации  
от 01.09.2014 № 441-па  
(в редакции от 11.12.2019 № 485-19)  
Размещение рекламной конструкции по Архангельскому шоссе  
Номер рекламной конструкции: 3-16  
Тип: щитовая установка  
Площадь информационного поля: 18 кв. м.

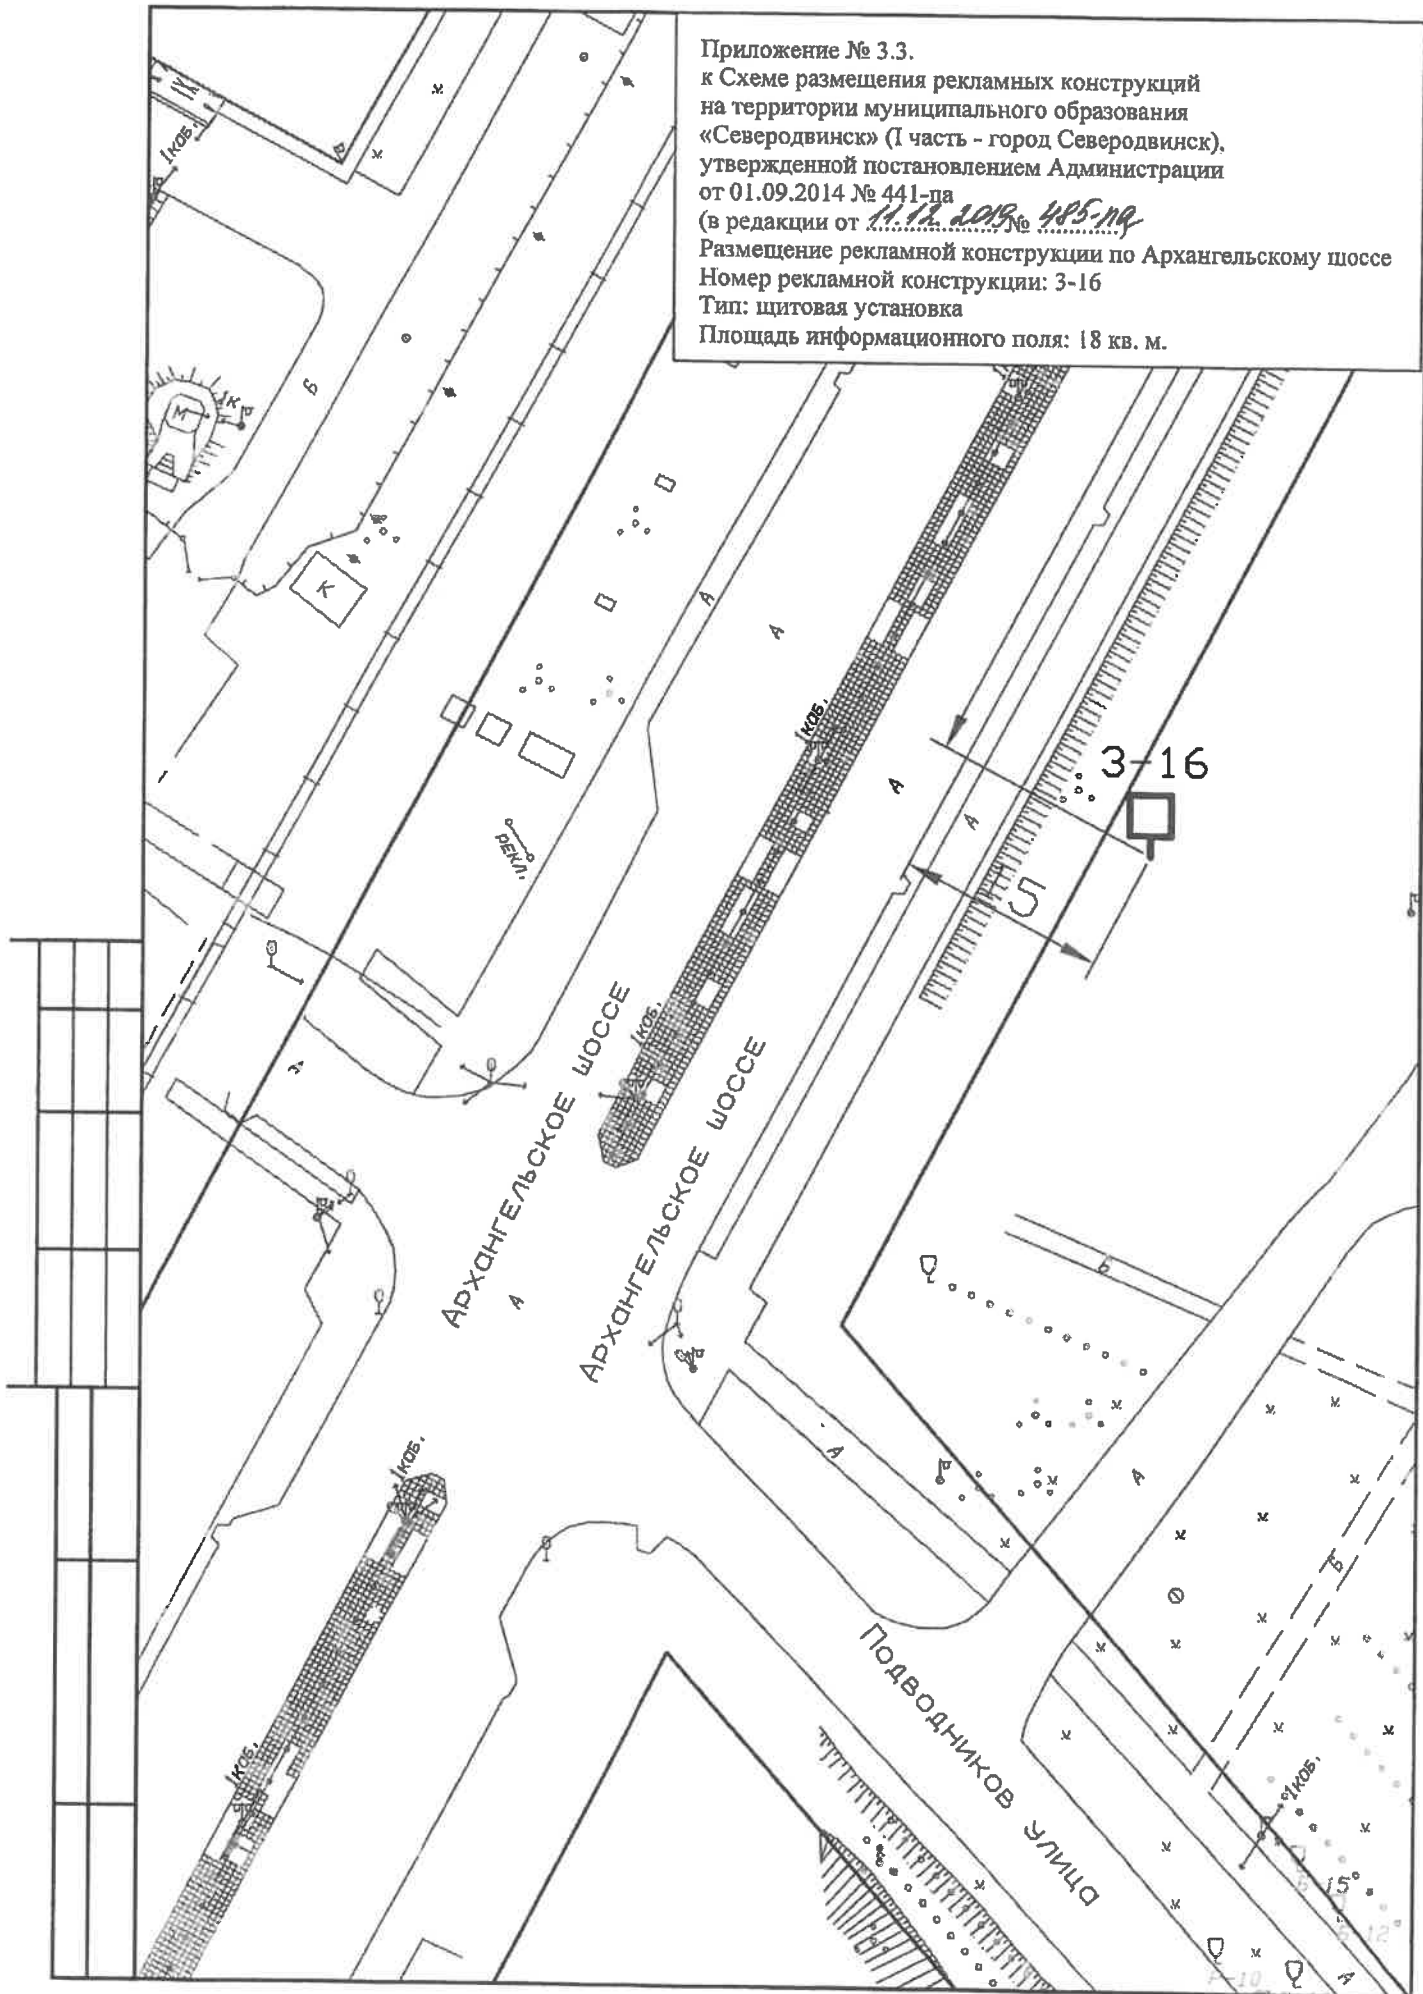

Приложение № 3.3.  
к Схеме размещения рекламных конструкций  
на территории муниципального образования  
«Северодвинск» (I часть - город Северодвинск),  
утвержденной постановлением Администрации  
от 01.09.2014 № 441-па  
(в редакции от 11.12.2019 № 485-19)  
Размещение рекламной конструкции по Архангельскому шоссе  
Номера рекламных конструкций: 3-17 и 3-18  
Тип: щитовая установка  
Площадь информационного поля: 18 кв. м.

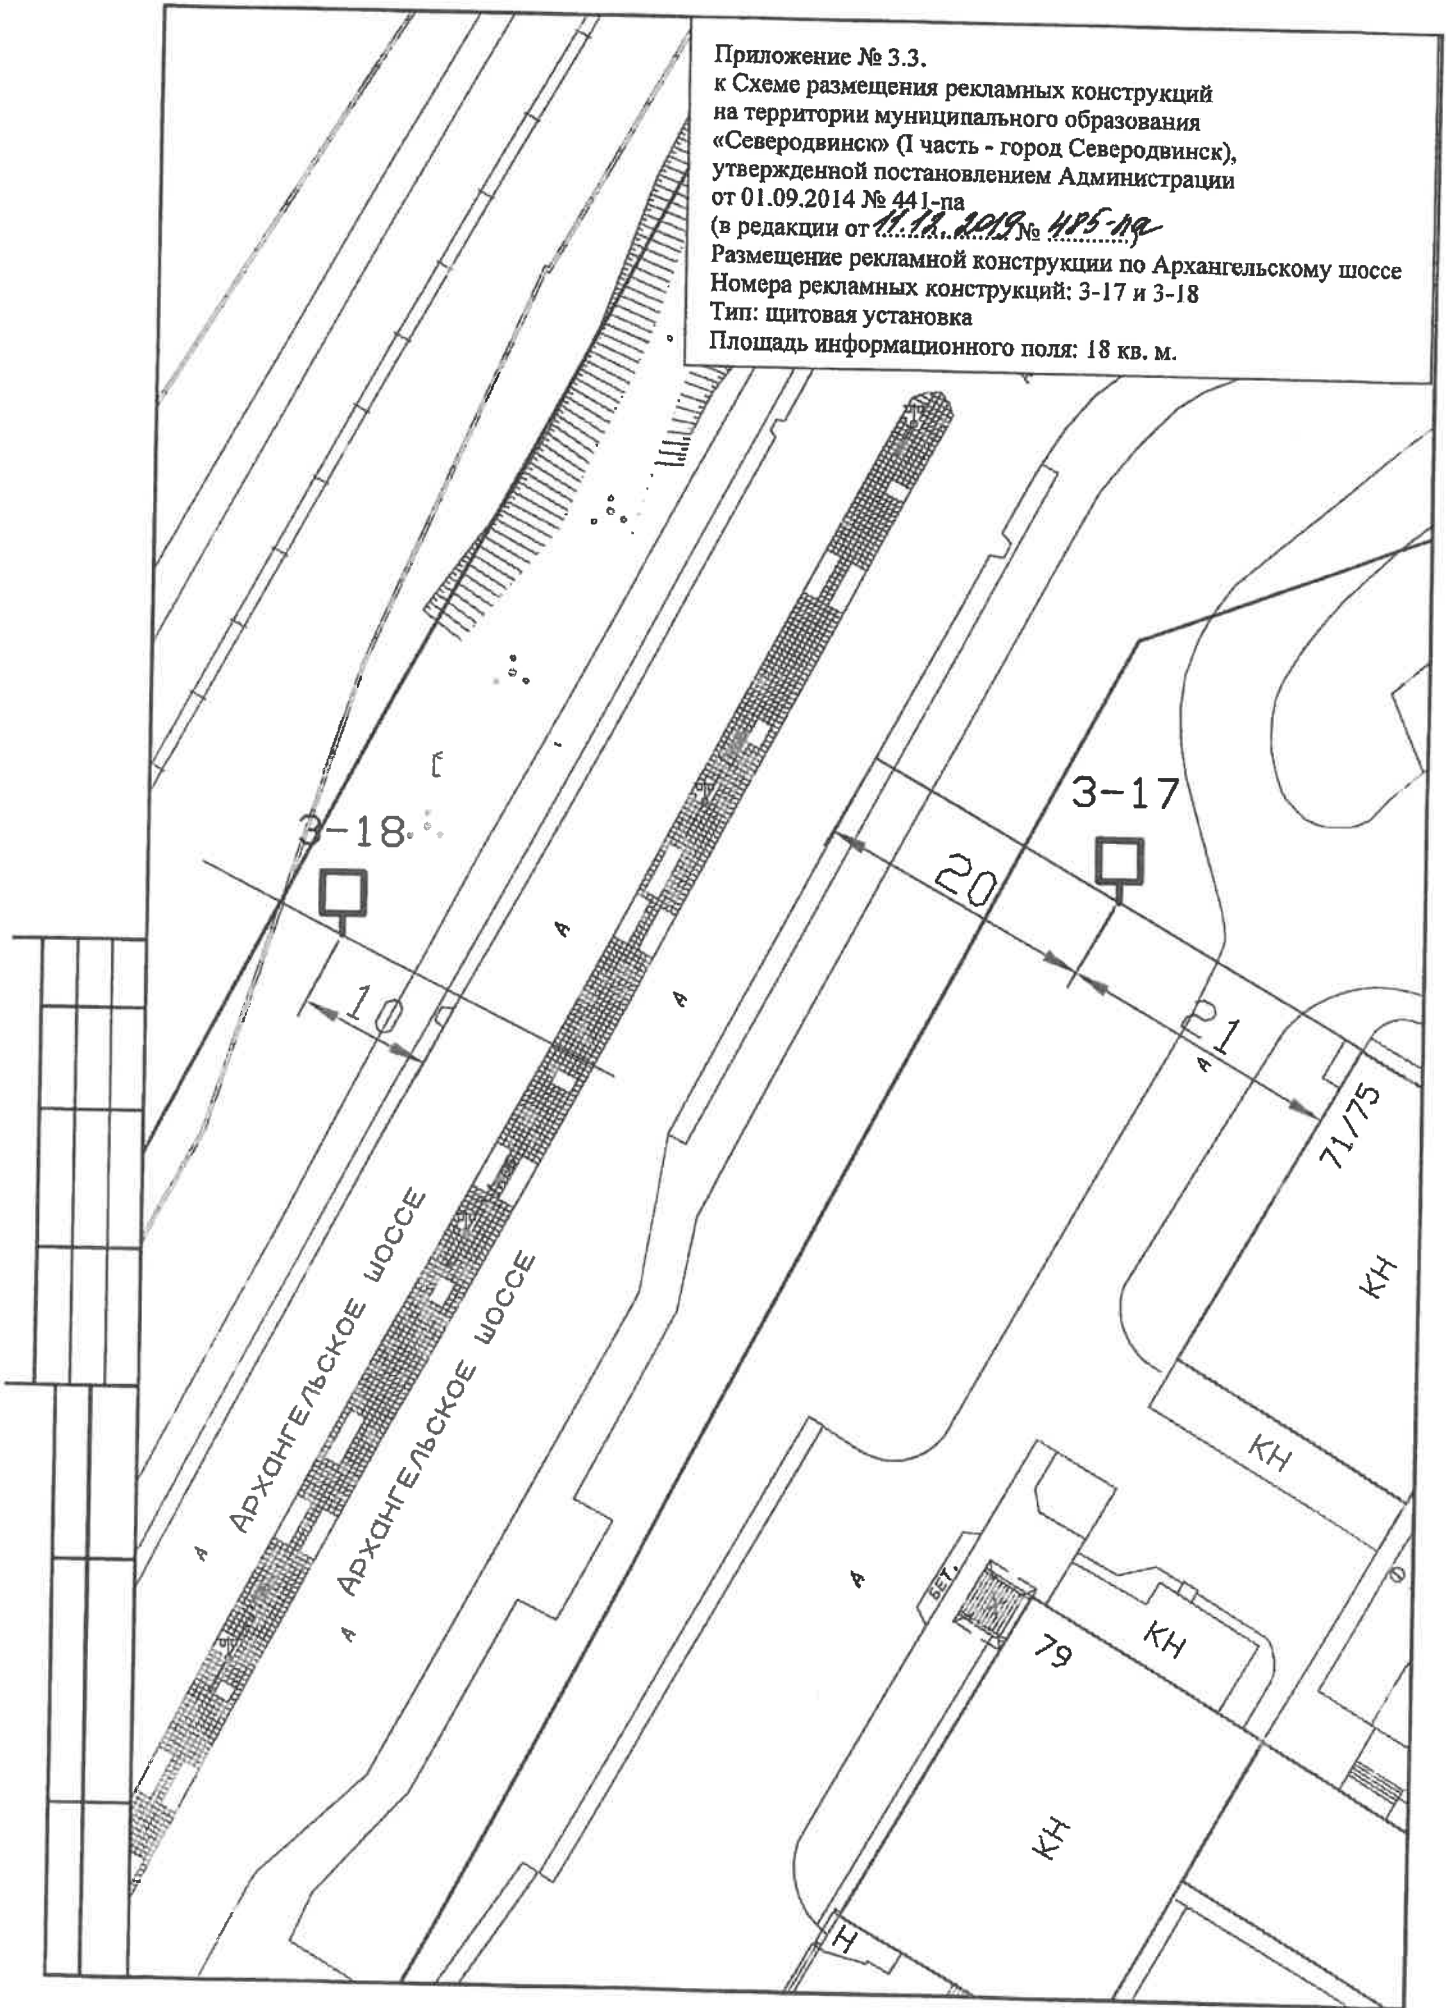

Приложение № 3.3.

к Схеме размещения рекламных конструкций  
на территории муниципального образования  
«Северодвинск» (1 часть - город Северодвинск),  
утвержденной постановлением Администрации  
от 01.09.2014 № 441-па


(в редакции от 11.12.2019 № 485-19)

Размещение рекламной конструкции по Архангельскому шоссе

Номер рекламной конструкции: 3-19


Тип: щитовая установка

Площадь информационного поля: 18 кв. м.

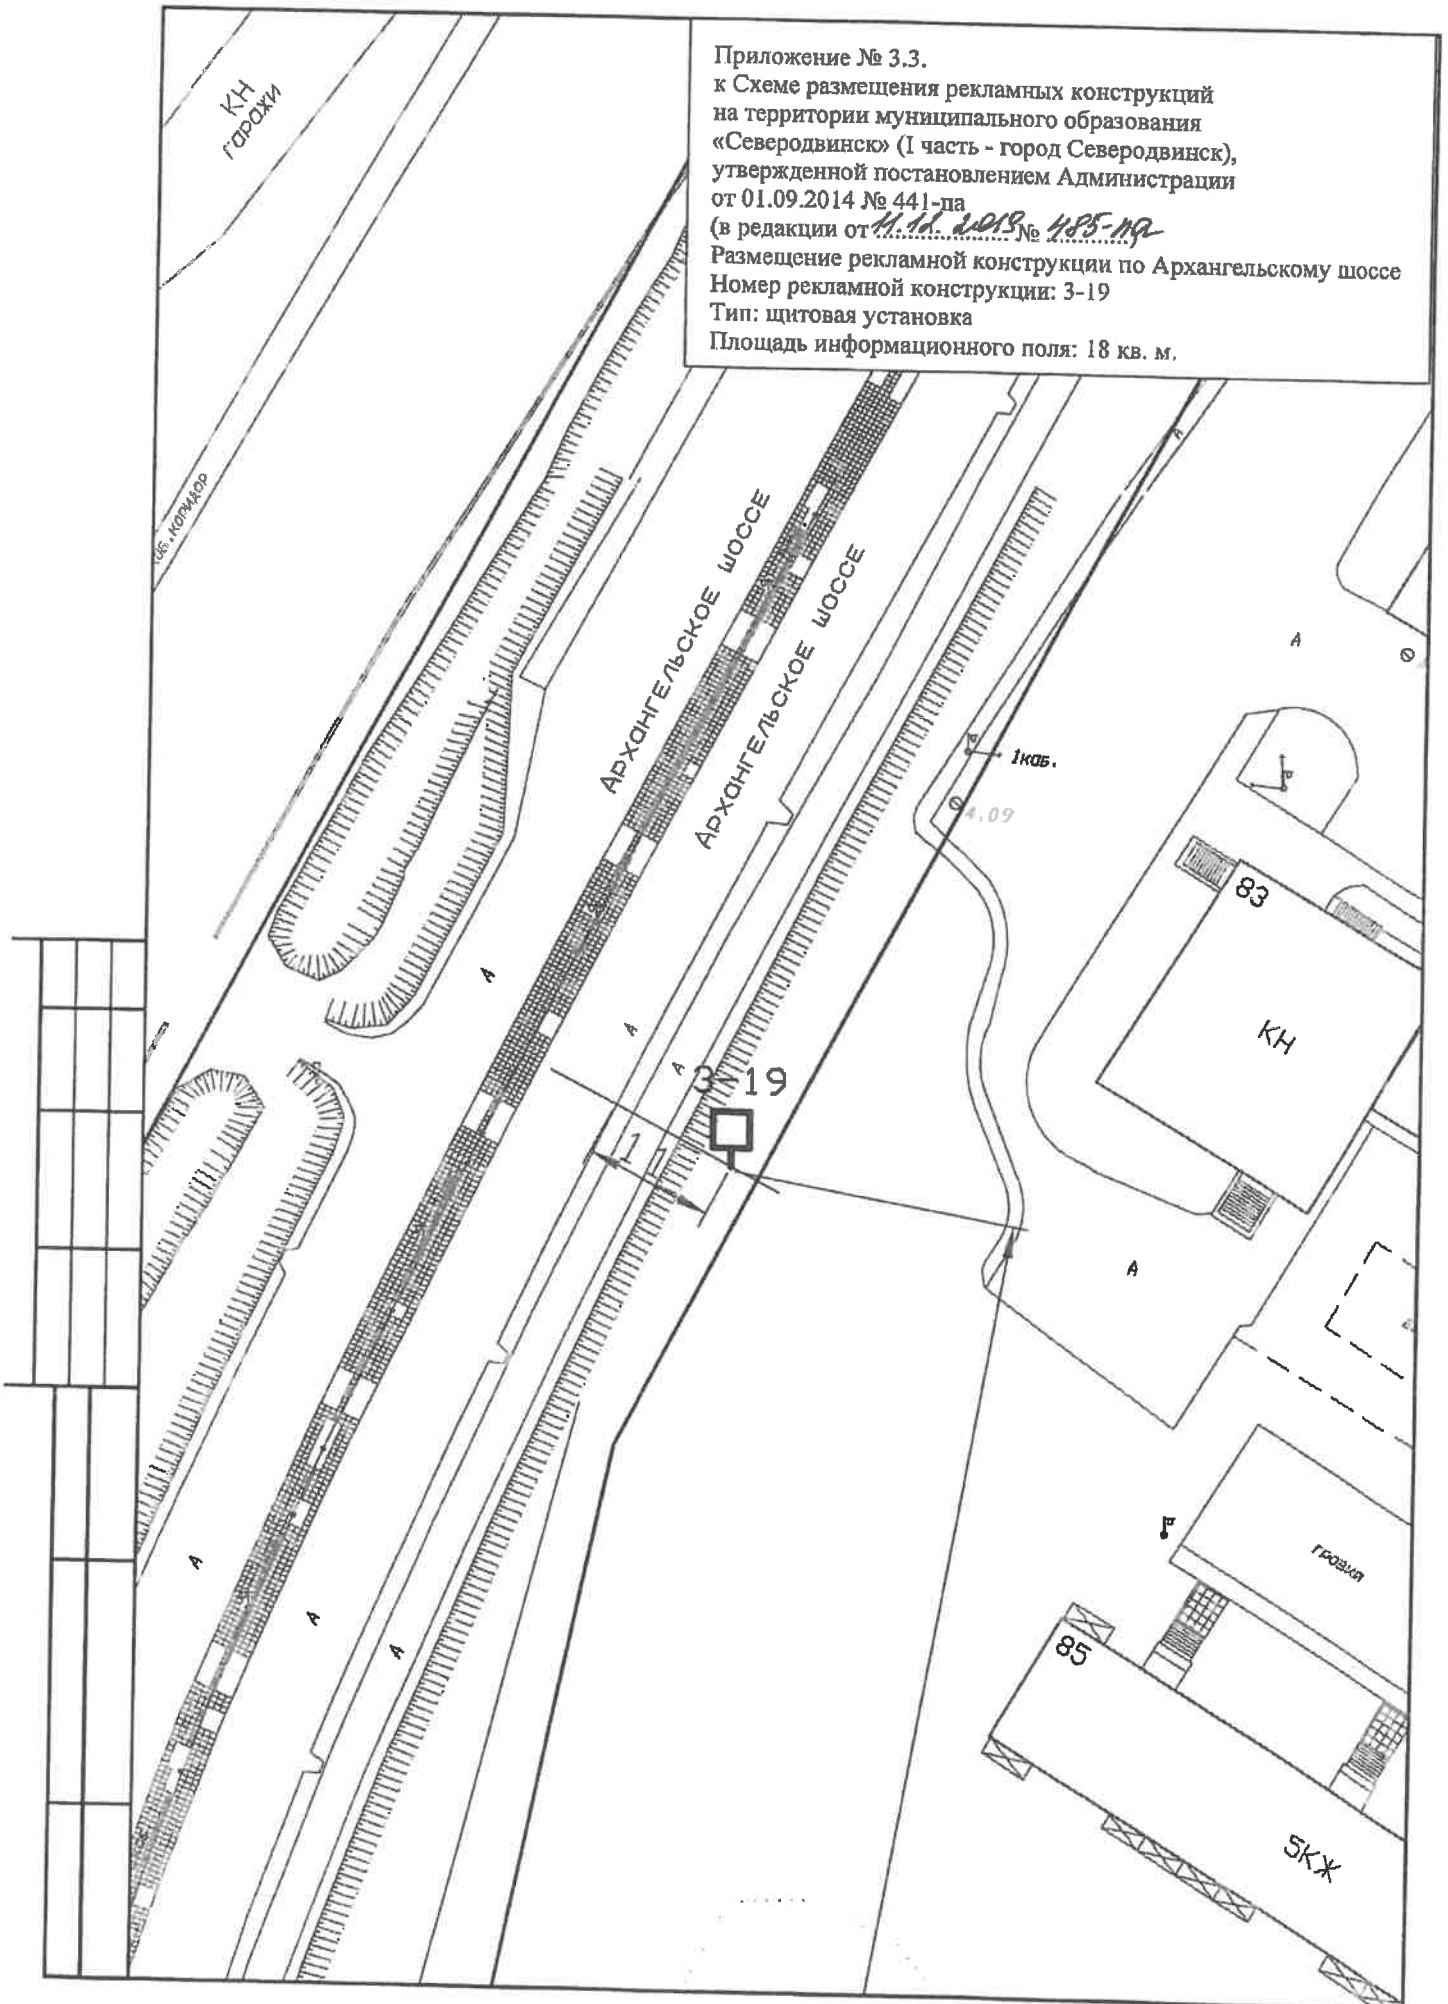





Приложение № 3.3.  
к Схеме размещения рекламных конструкций  
на территории муниципального образования  
«Северодвинск» (I часть - город Северодвинск),  
утвержденной постановлением Администрации  
от 01.09.2014 № 441-па  
(в редакции от 11.11.2019 № 485-па)  
Размещение рекламной конструкции по Архангельскому шоссе  
Номер рекламной конструкции: 3-20  
Тип: щитовая установка  
Площадь информационного поля: 18 кв. м.

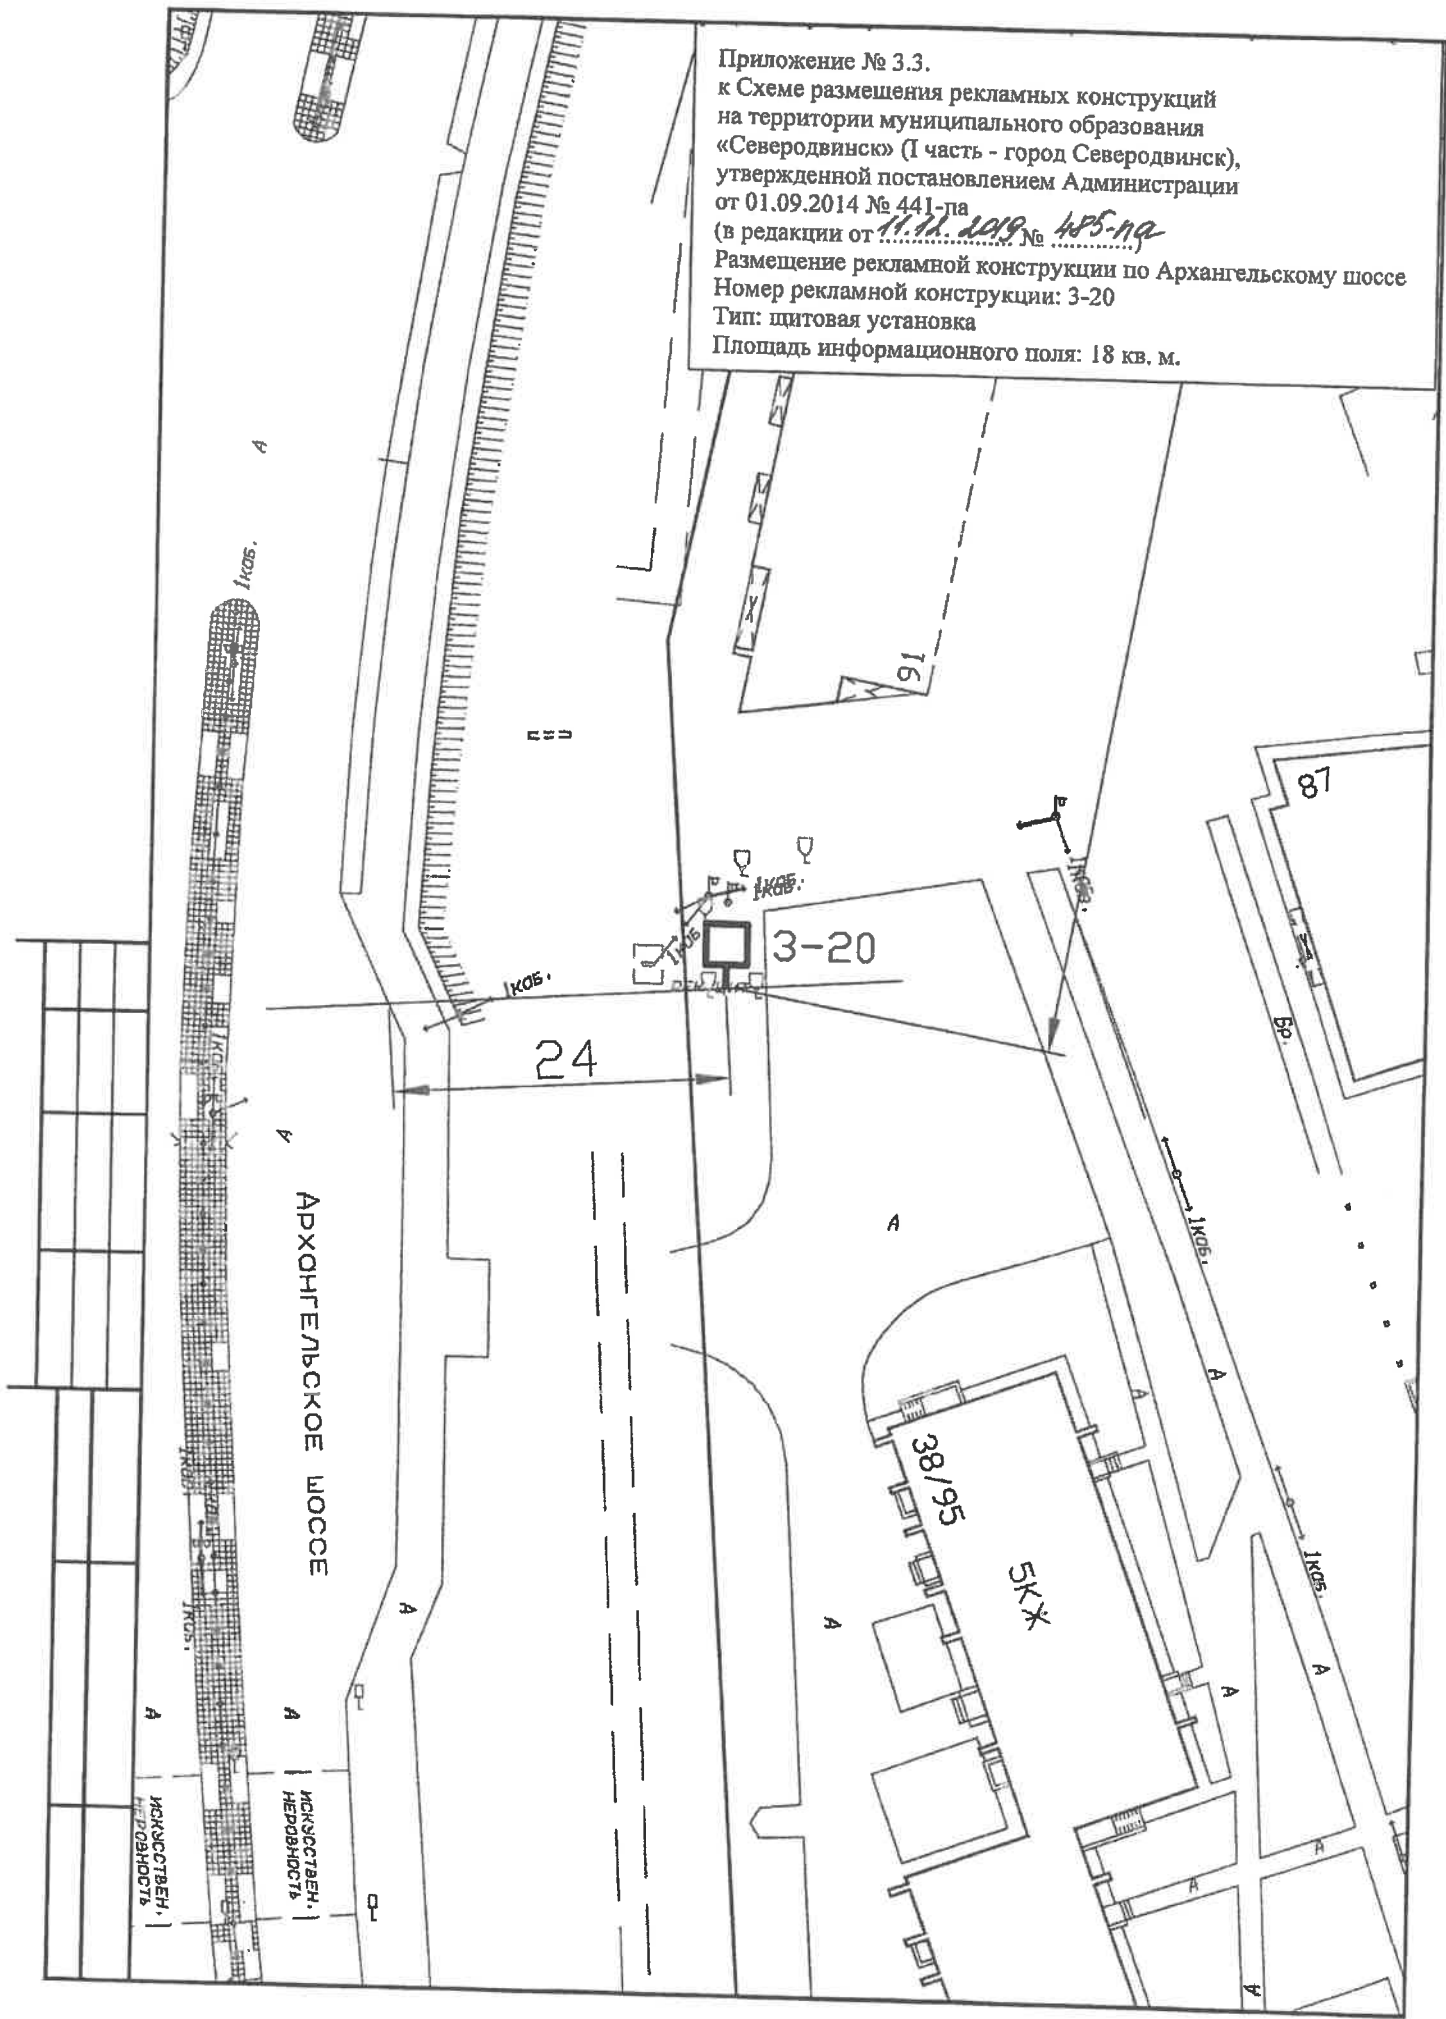


Приложение № 3.3.  
к Схеме размещения рекламных конструкций  
на территории муниципального образования  
«Северодвинск» (1 часть - город Северодвинск),  
утвержденной постановлением Администрации  
от 01.09.2014 № 441-па  
(в редакции от *11.12.2019* № *485-19*)  
Размещение рекламной конструкции по Архангельскому шоссе  
Номер рекламной конструкции: 3-21  
Тип: щитовая установка  
Площадь информационного поля: 18 кв. м.

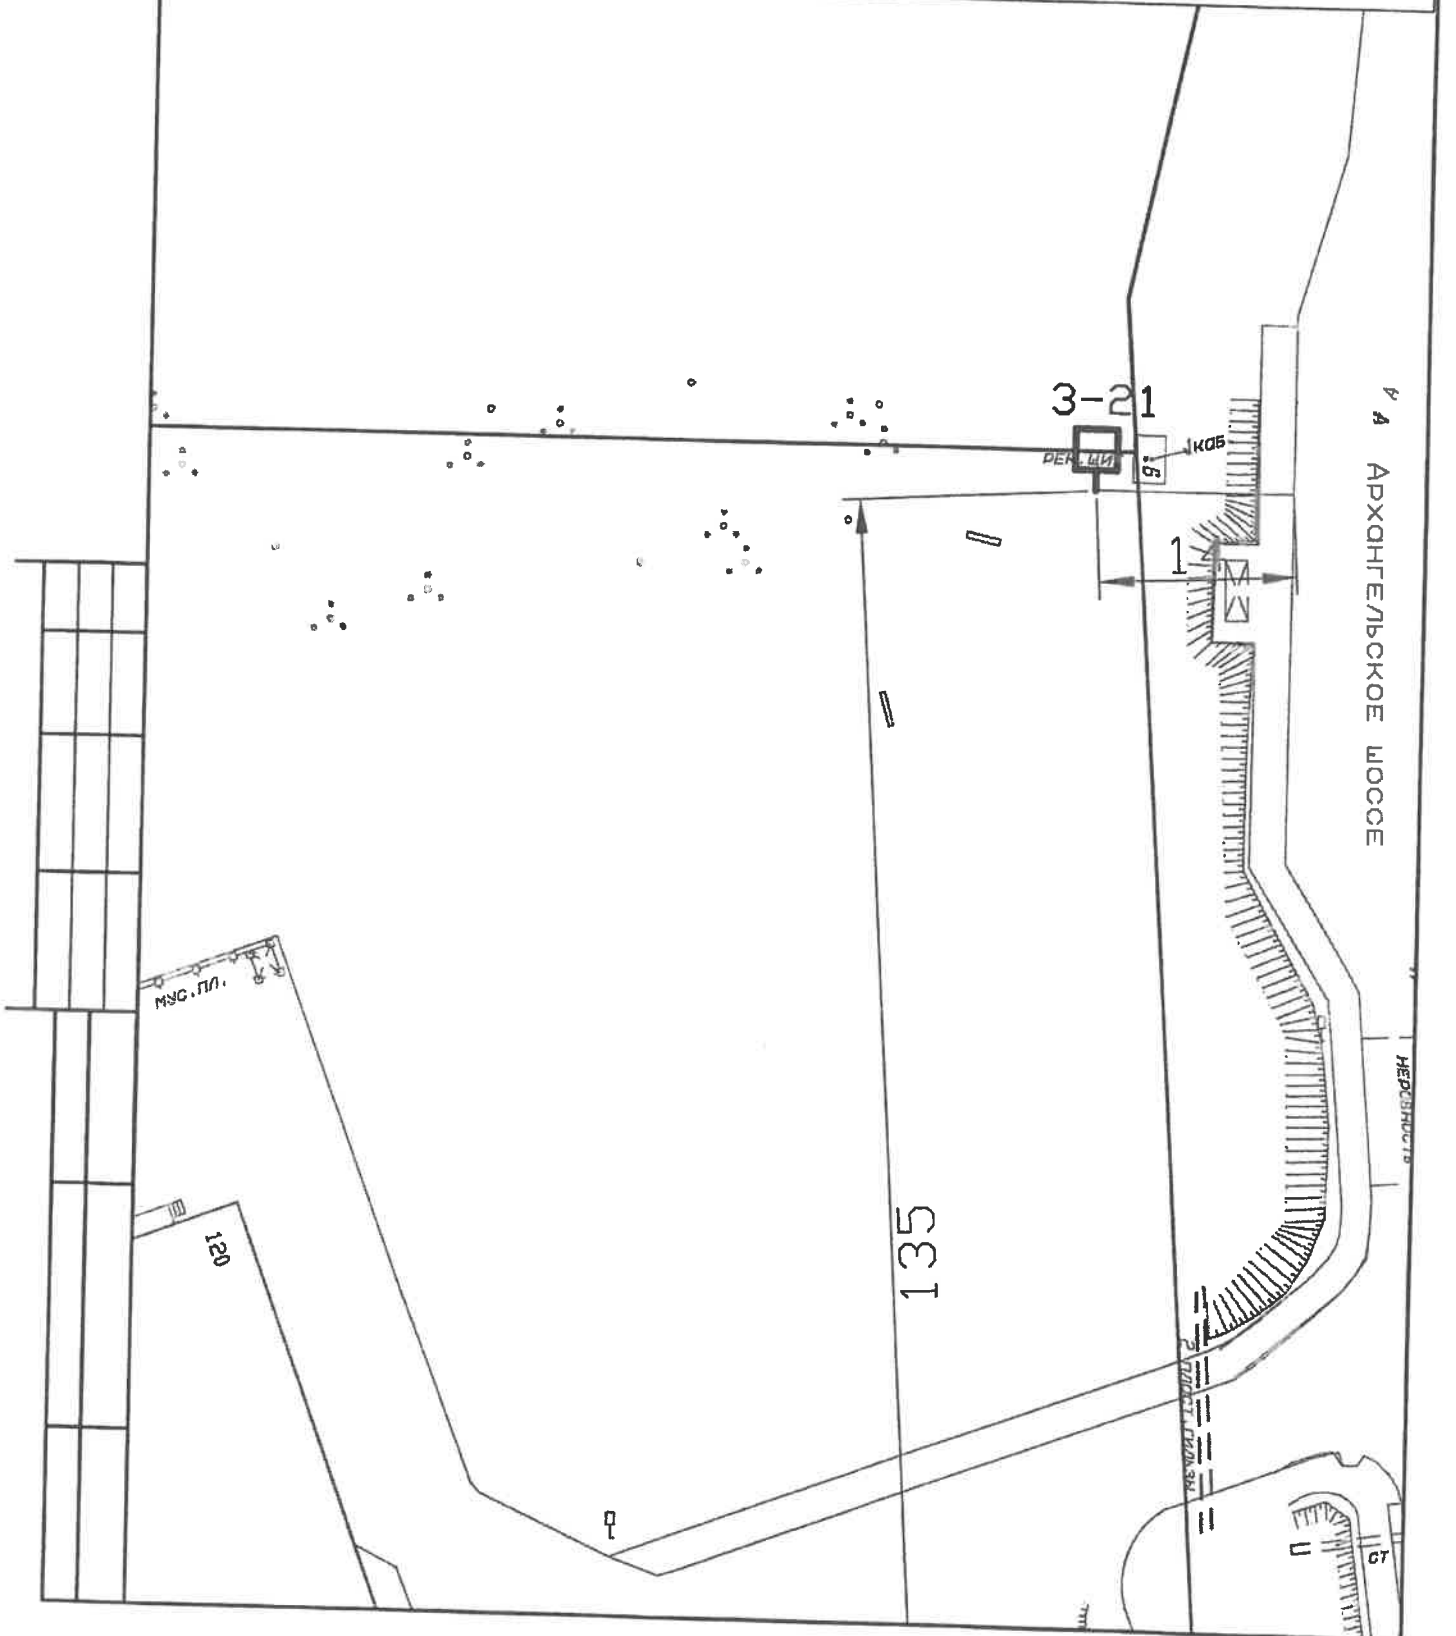

Приложение № 3.3.  
к Схеме размещения рекламных конструкций  
на территории муниципального образования  
«Северодвинск» (1 часть - город Северодвинск),  
утвержденной постановлением Администрации  
от 01.09.2014 № 441-па  
(в редакции от 11.12.2019 № 485-19)  
Размещение рекламной конструкции по Архангельскому шоссе  
Номер рекламной конструкции: 3-22  
Тип: щитовая установка  
Площадь информационного поля: 18 кв. м.

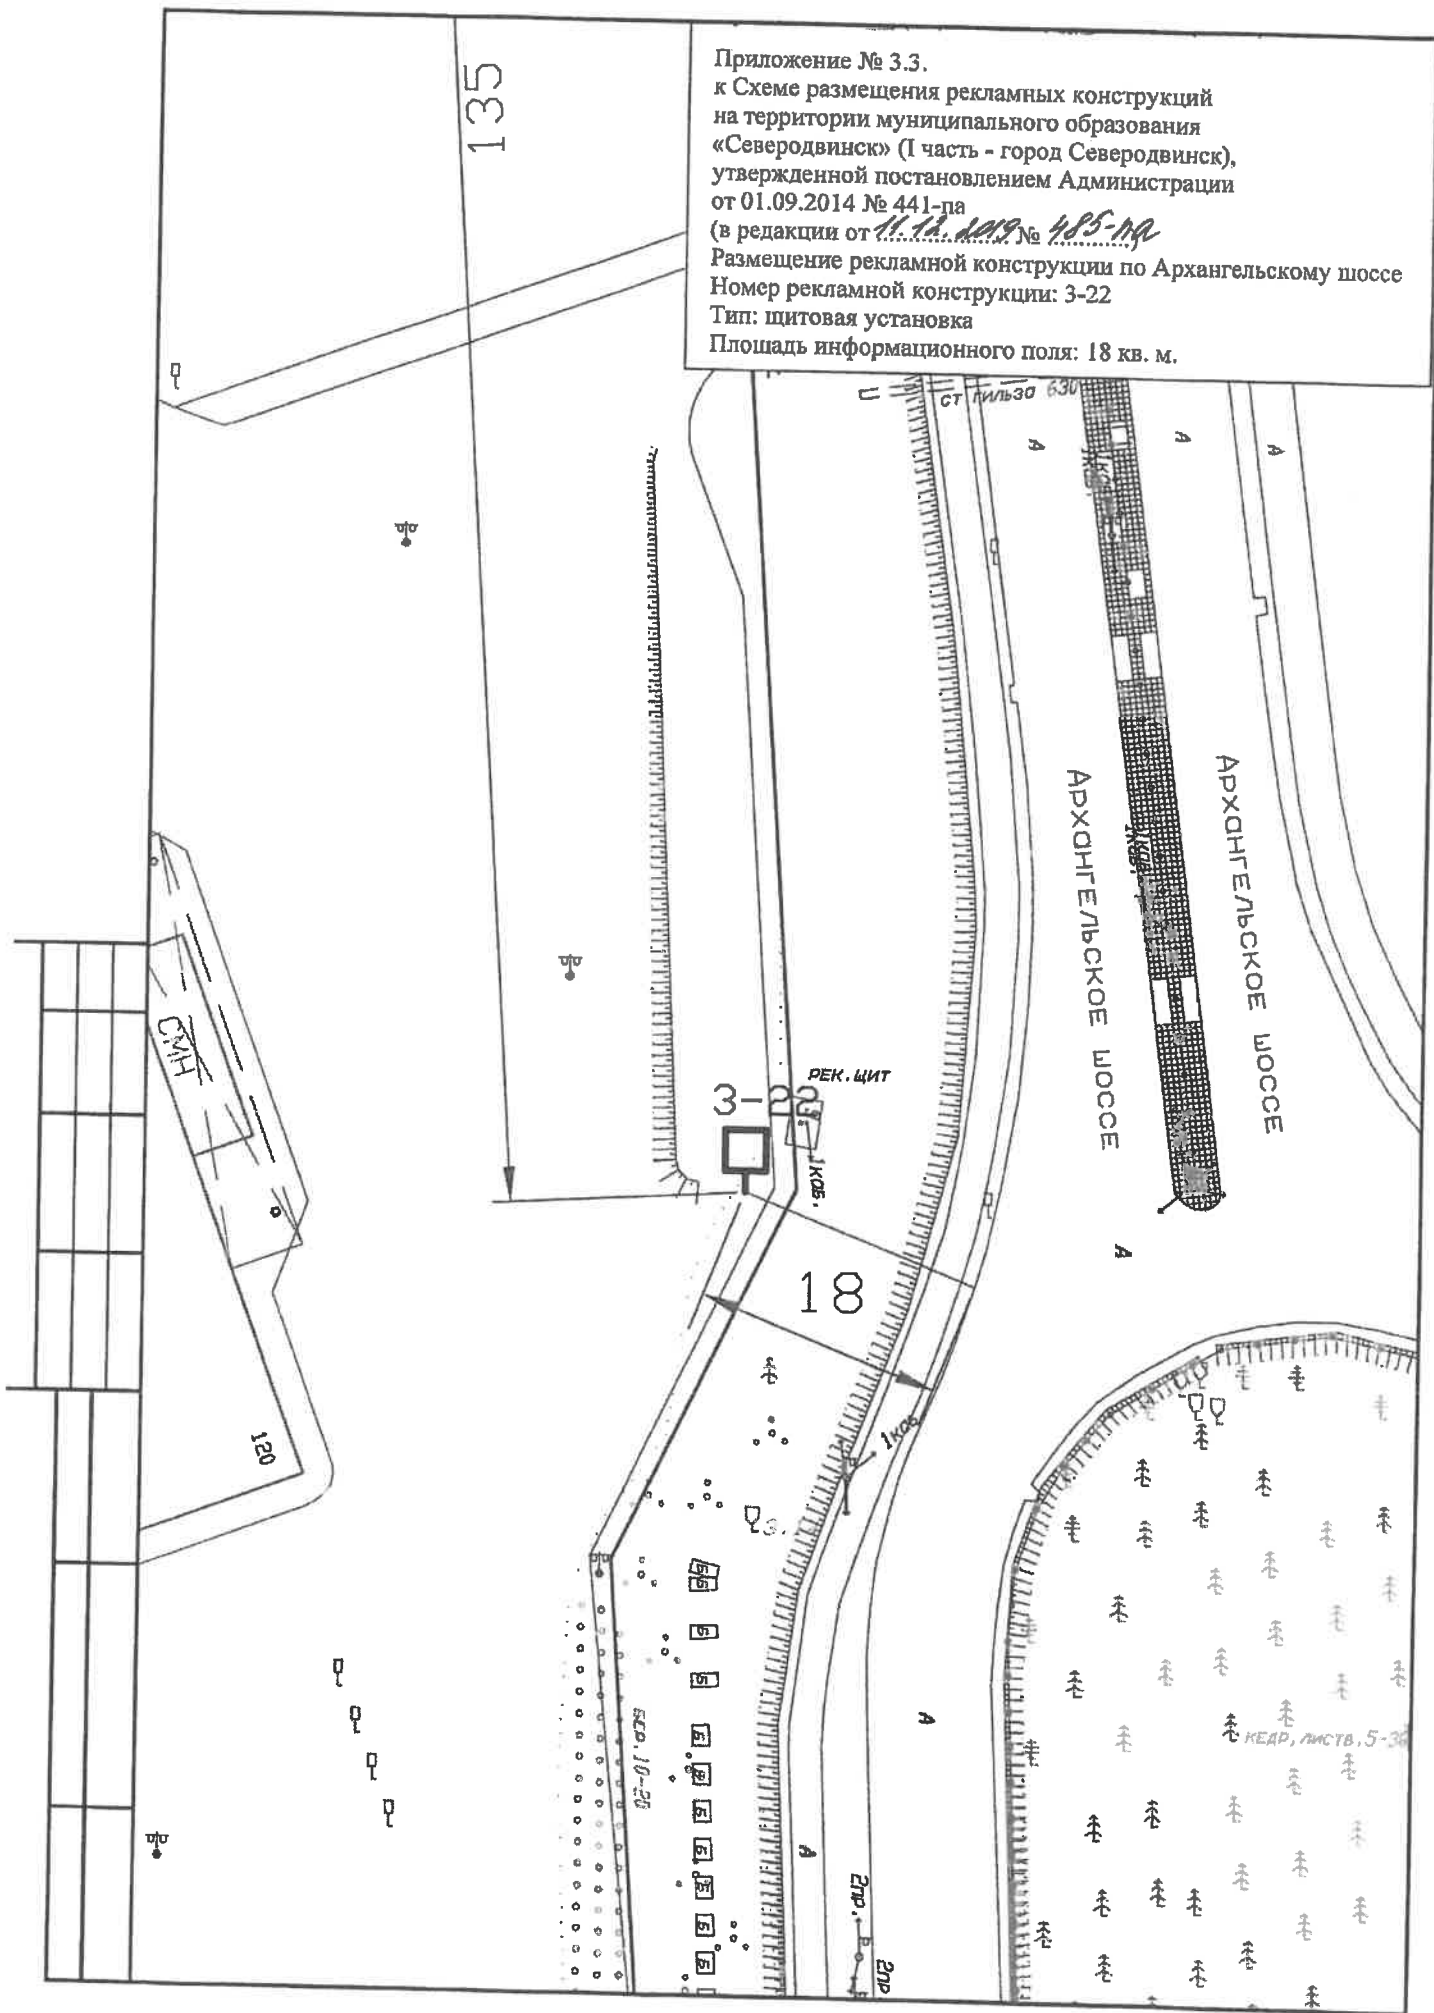

Приложение № 3.3.  
 к Схеме размещения рекламных конструкций  
 на территории муниципального образования  
 «Северодвинск» (I часть - город Северодвинск),  
 утвержденной постановлением Администрации  
 от 01.09.2014 № 441-па  
 (в редакции от 11.11.2019 № 405-па)  
 Размещение рекламной конструкции по Архангельскому шоссе  
 Номер рекламной конструкции: 3-23  
 Тип: щитовая установка  
 Площадь информационного поля: 18 кв. м.

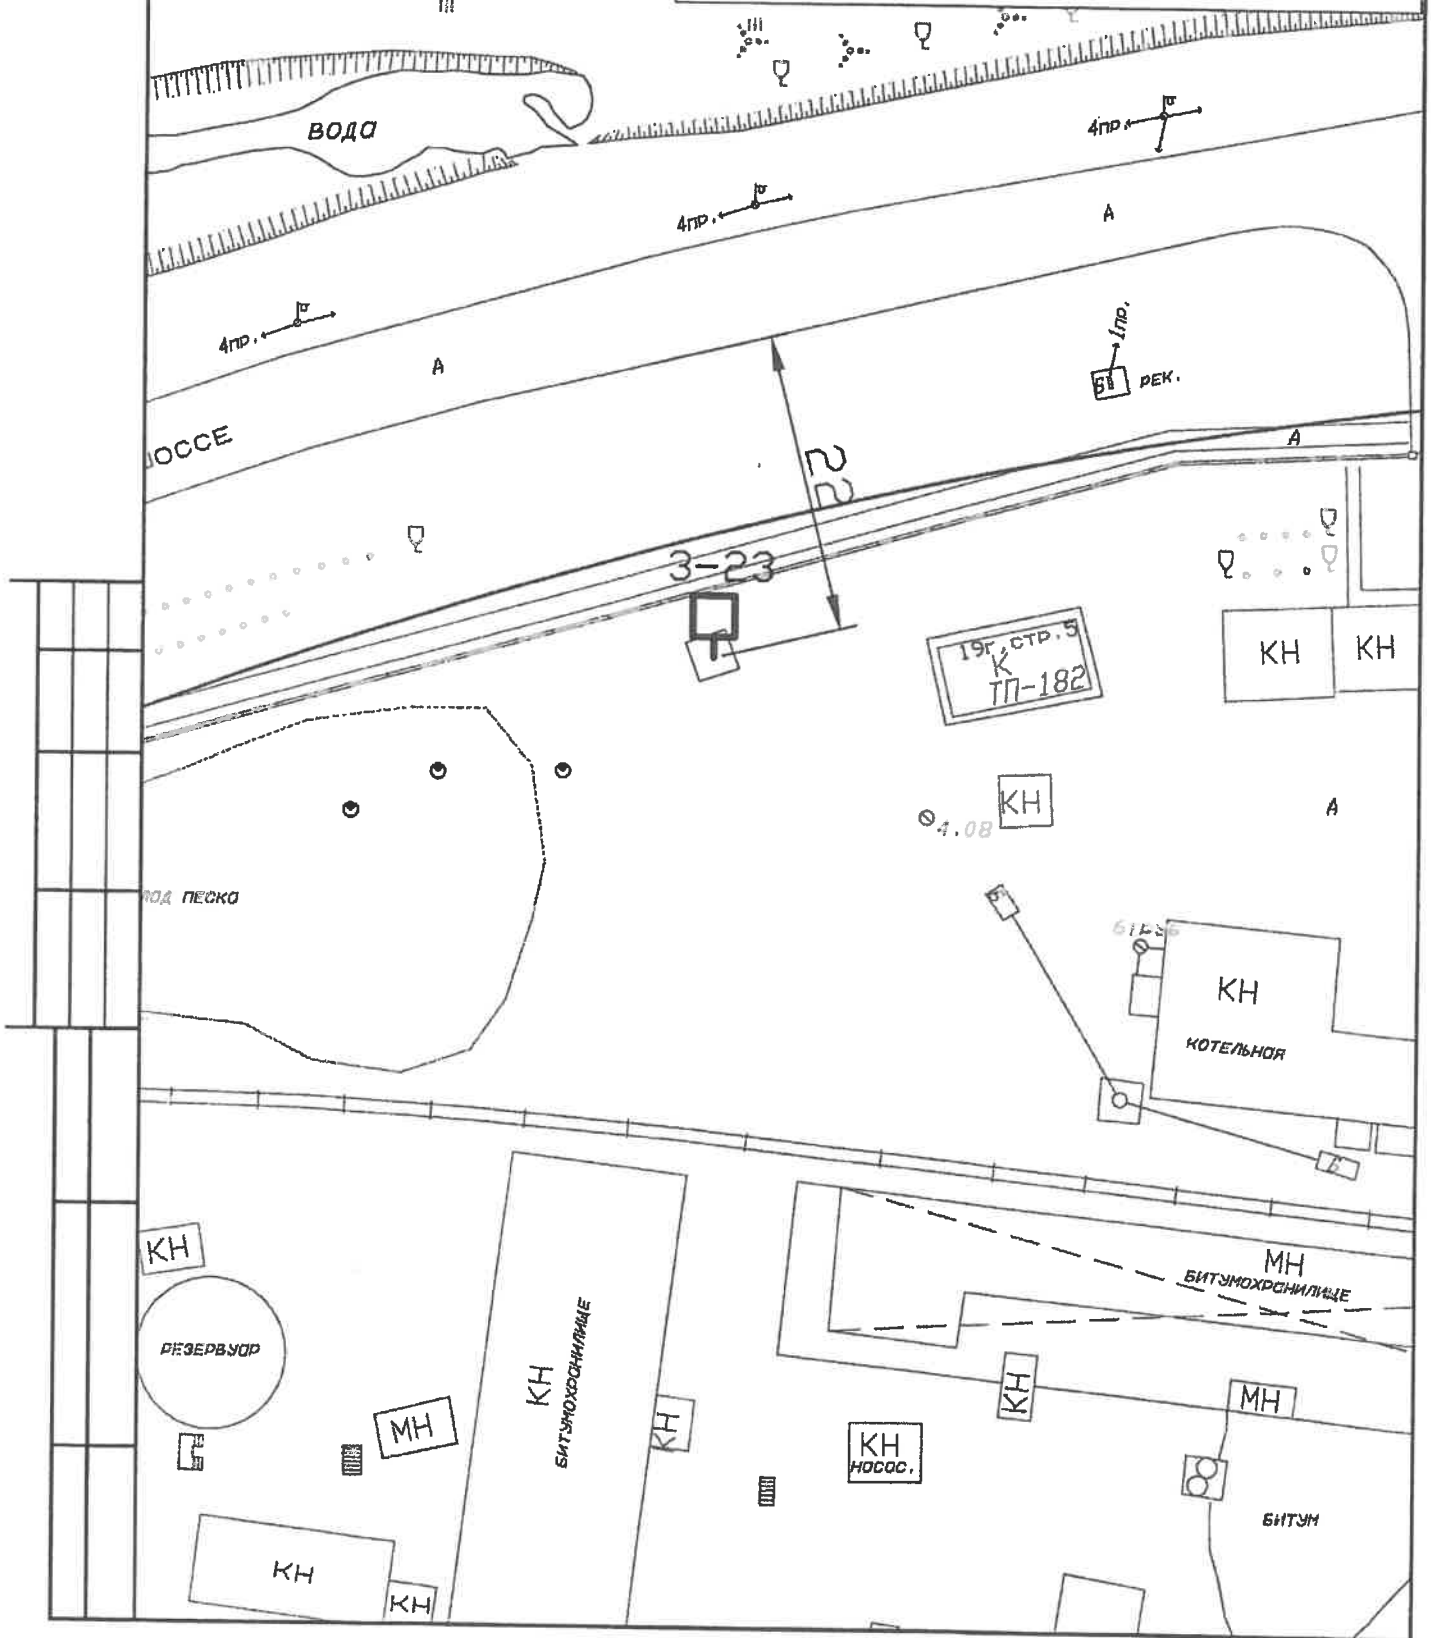

Приложение № 3.3.

к Схеме размещения рекламных конструкций  
на территории муниципального образования  
«Северодвинск» (I часть - город Северодвинск),  
утвержденной постановлением Администрации  
от 01.09.2014 № 441-па


(в редакции от 11.12.2019 № 485-па)

Размещение рекламной конструкции по Архангельскому шоссе

Номер рекламной конструкции: 3-24

Тип: щитовая установка

Площадь информационного поля: 18 кв. м.

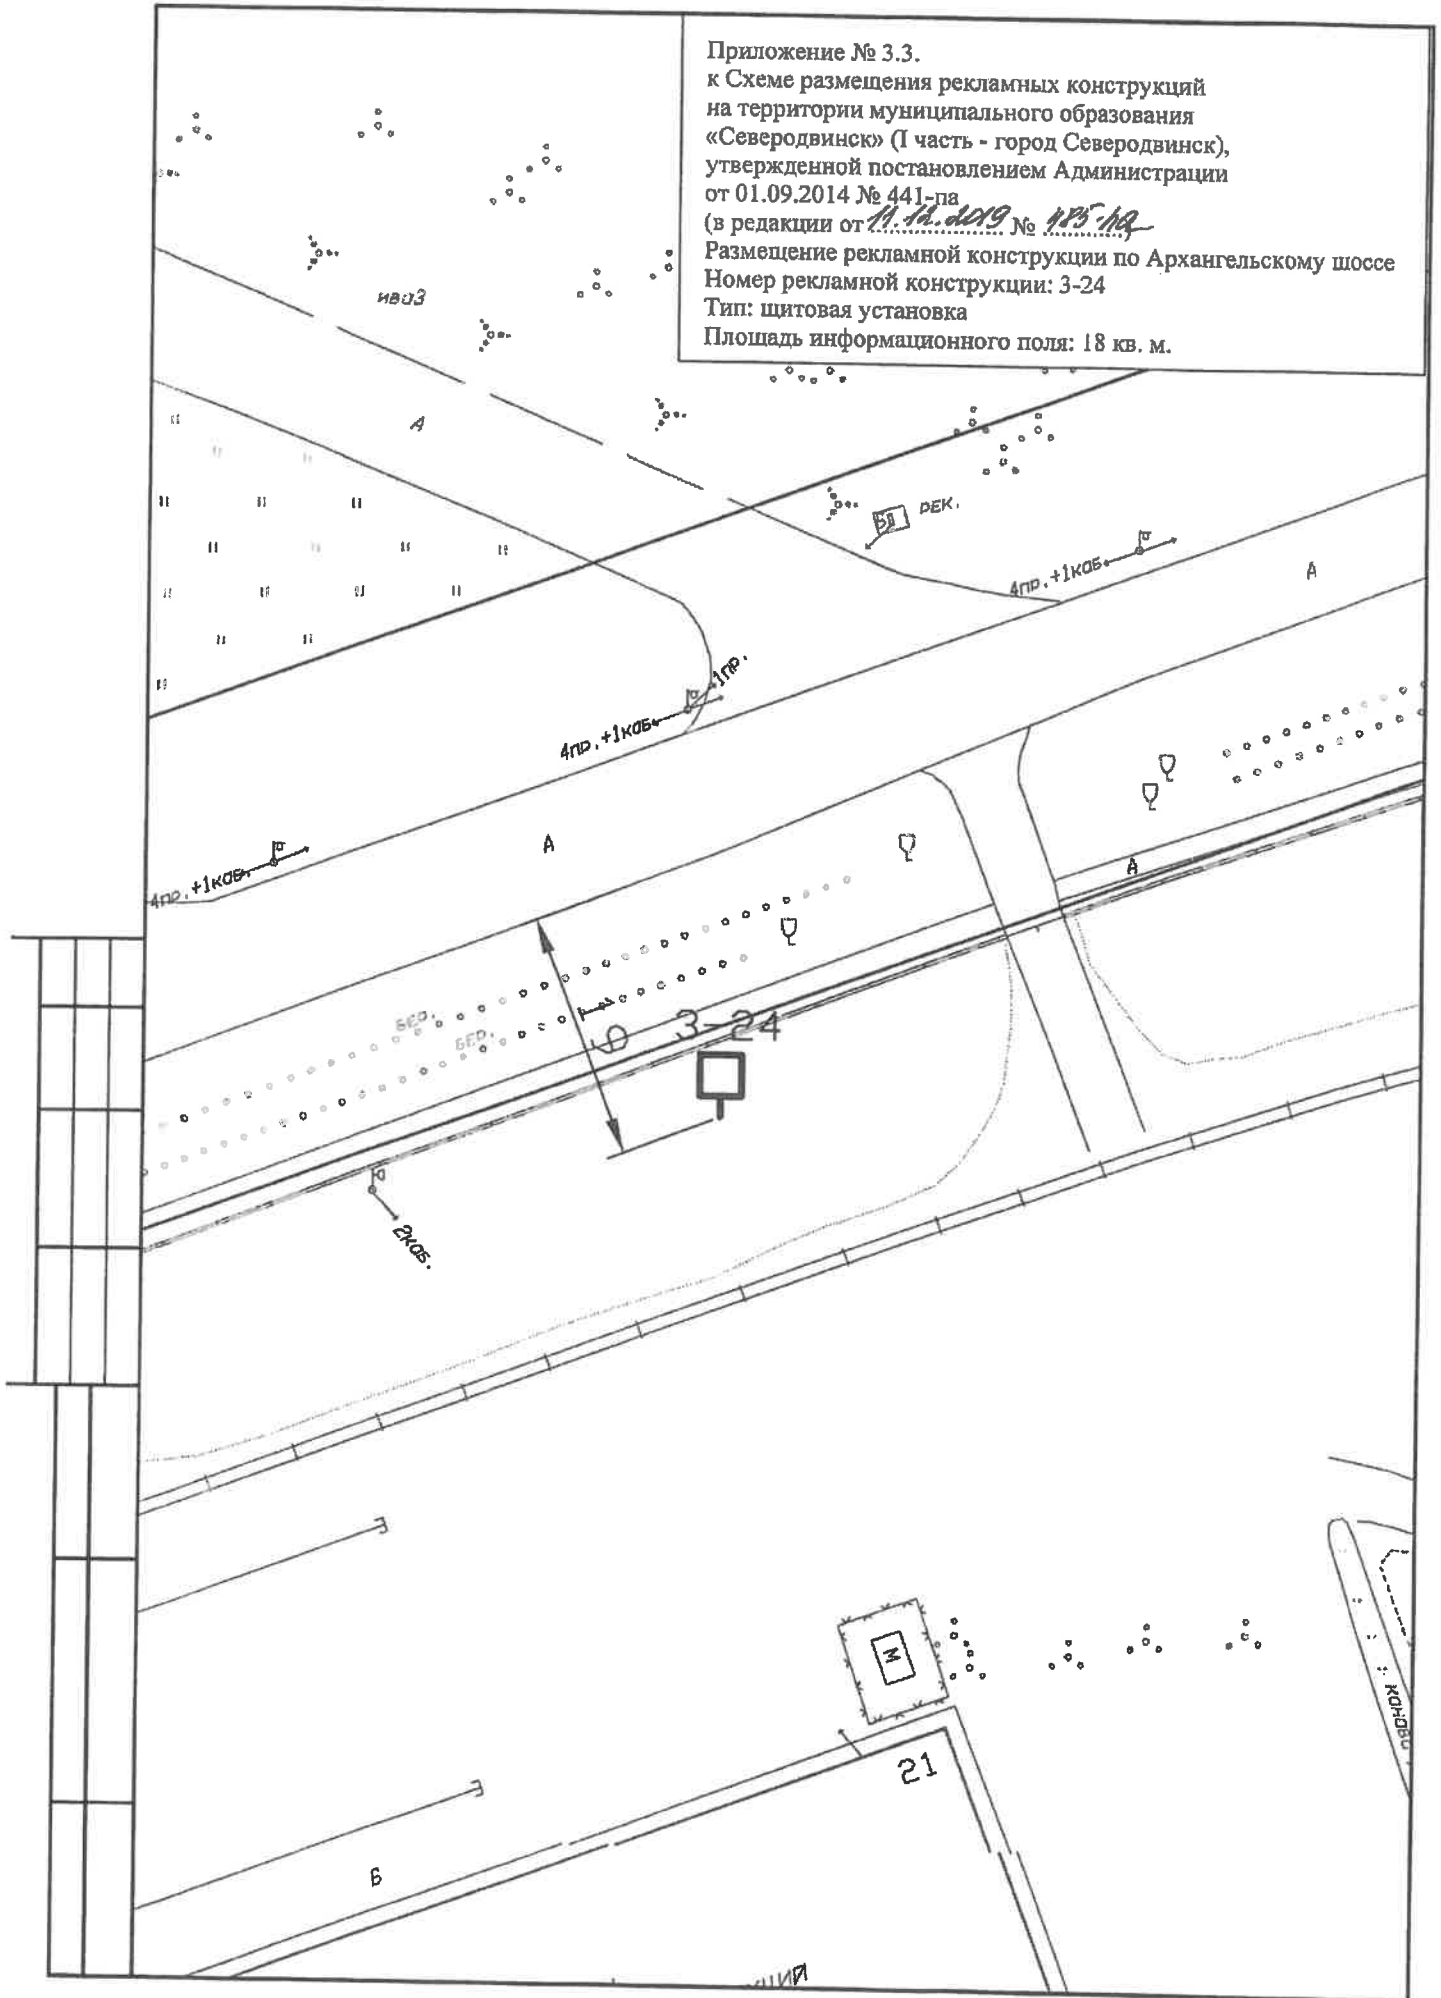

Приложение № 3.3.


к Схеме размещения рекламных конструкций  
на территории муниципального образования  
«Северодвинск» (I часть - город Северодвинск),  
утвержденной постановлением Администрации  
от 01.09.2014 № 441-па

(в редакции от 11.11.2018 № 485-па)

Размещение рекламной конструкции по Архангельскому шоссе  
Номер рекламной конструкции: 3-25


Тип: щитовая установка

Площадь информационного поля: 18 кв. м.

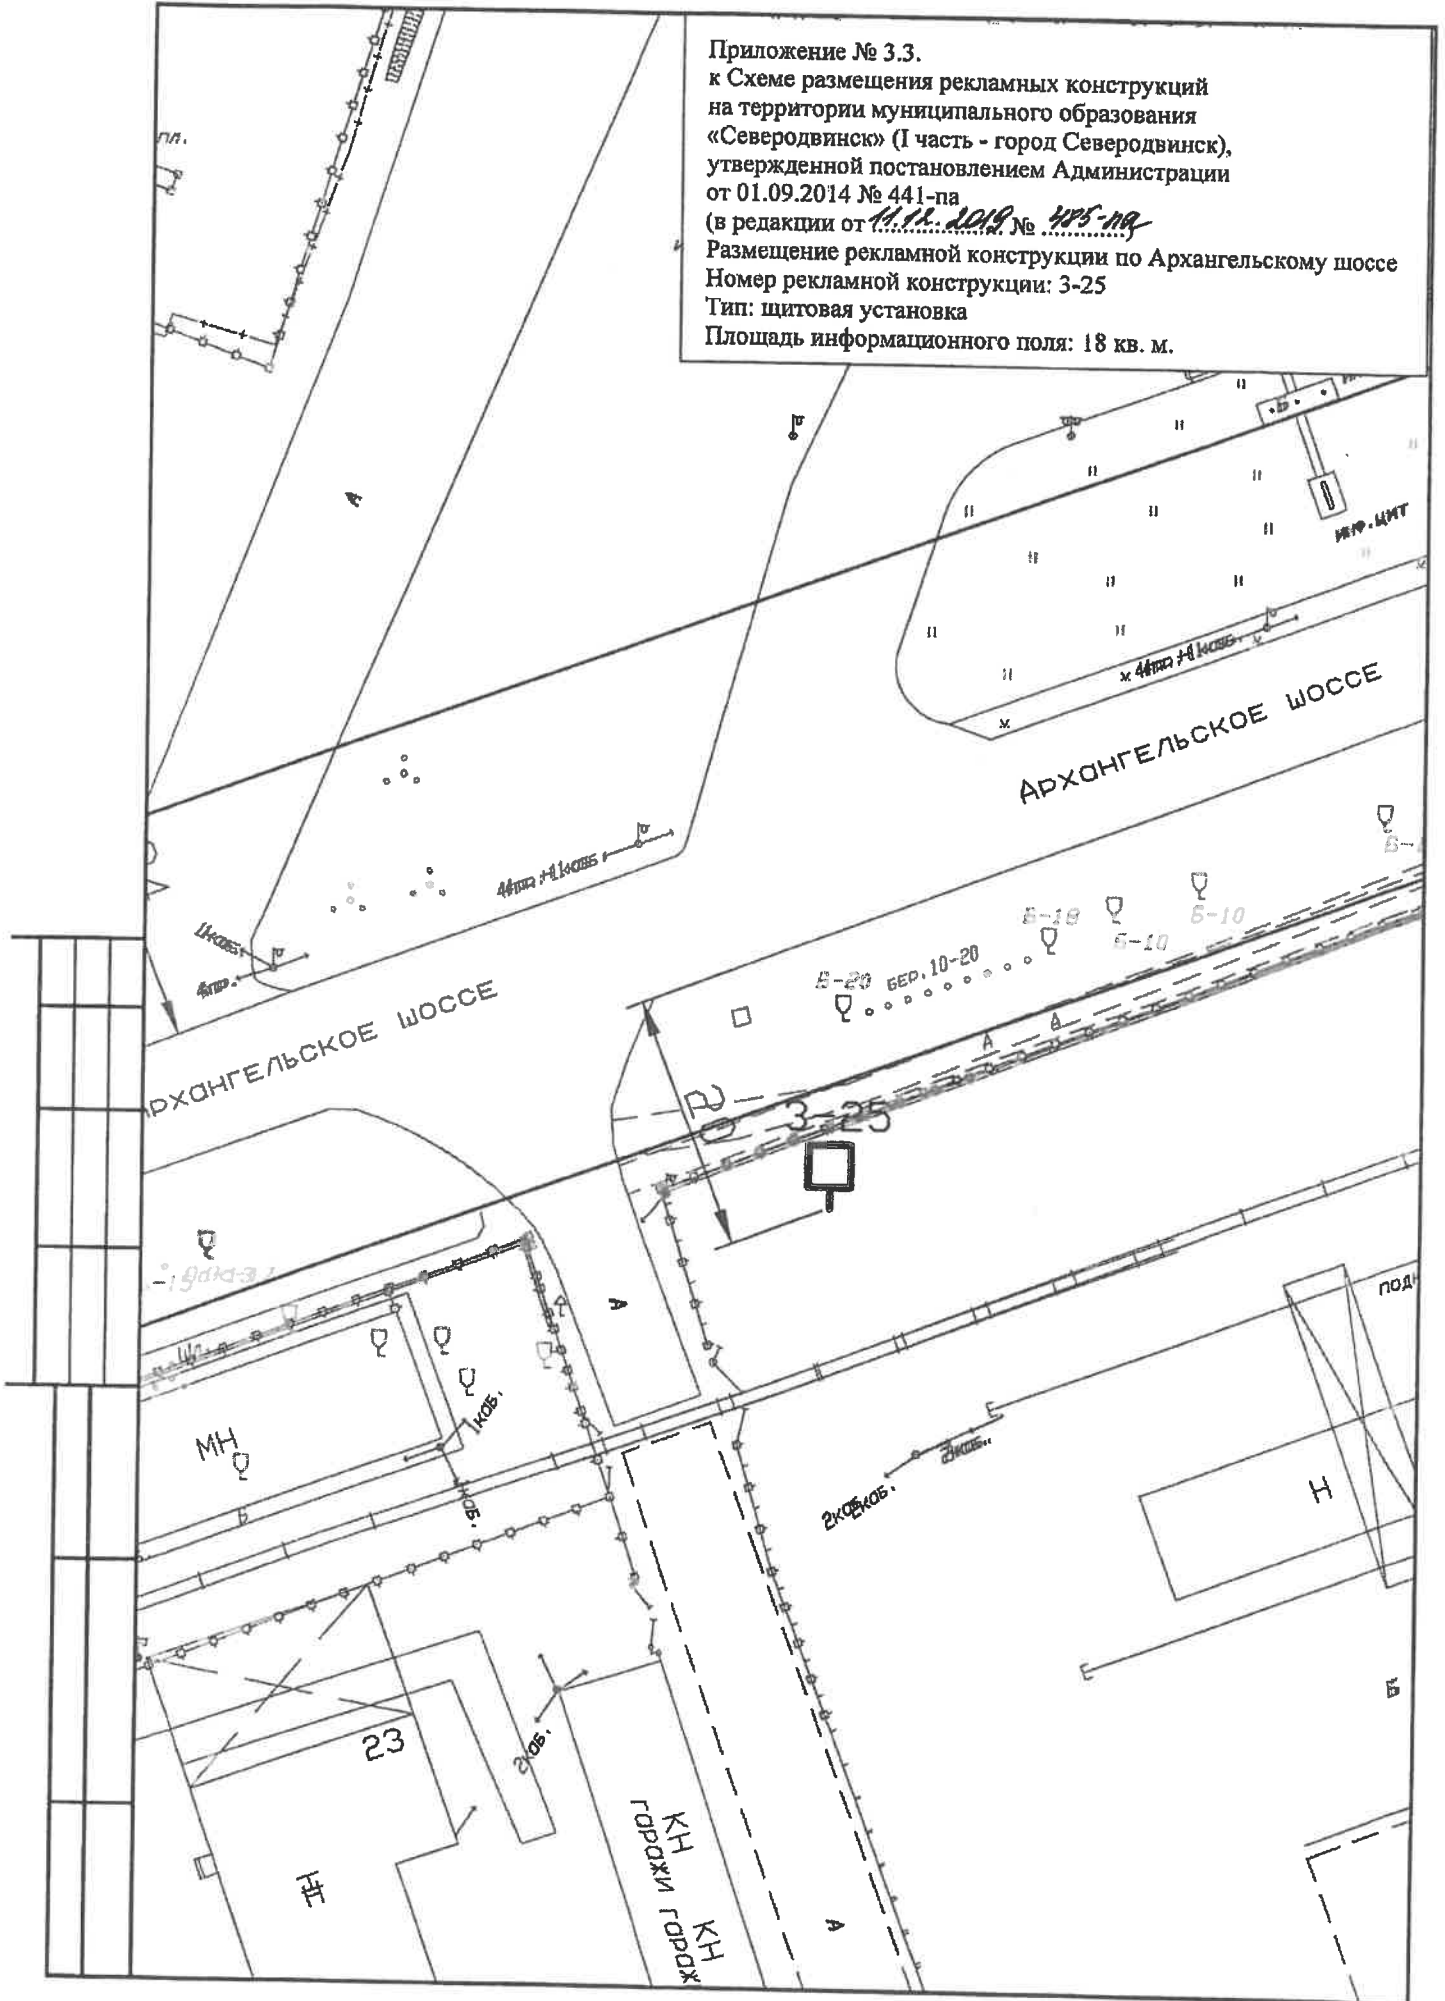



Приложение № 3.5.  
 к Схеме размещения рекламных конструкций  
 на территории муниципального образования  
 «Северодвинск» (1 часть - город Северодвинск),  
 утвержденной постановлением Администрации  
 от 01.09.2014 № 441-па  
 (в редакции от ~~11.12.2019~~ № ~~185-па~~)  
 Размещение рекламной конструкции по ул. Железнодорожной  
 Номер рекламной конструкции: 5-1  
 Тип: щитовая установка  
 Площадь информационного поля: 18 кв. м.

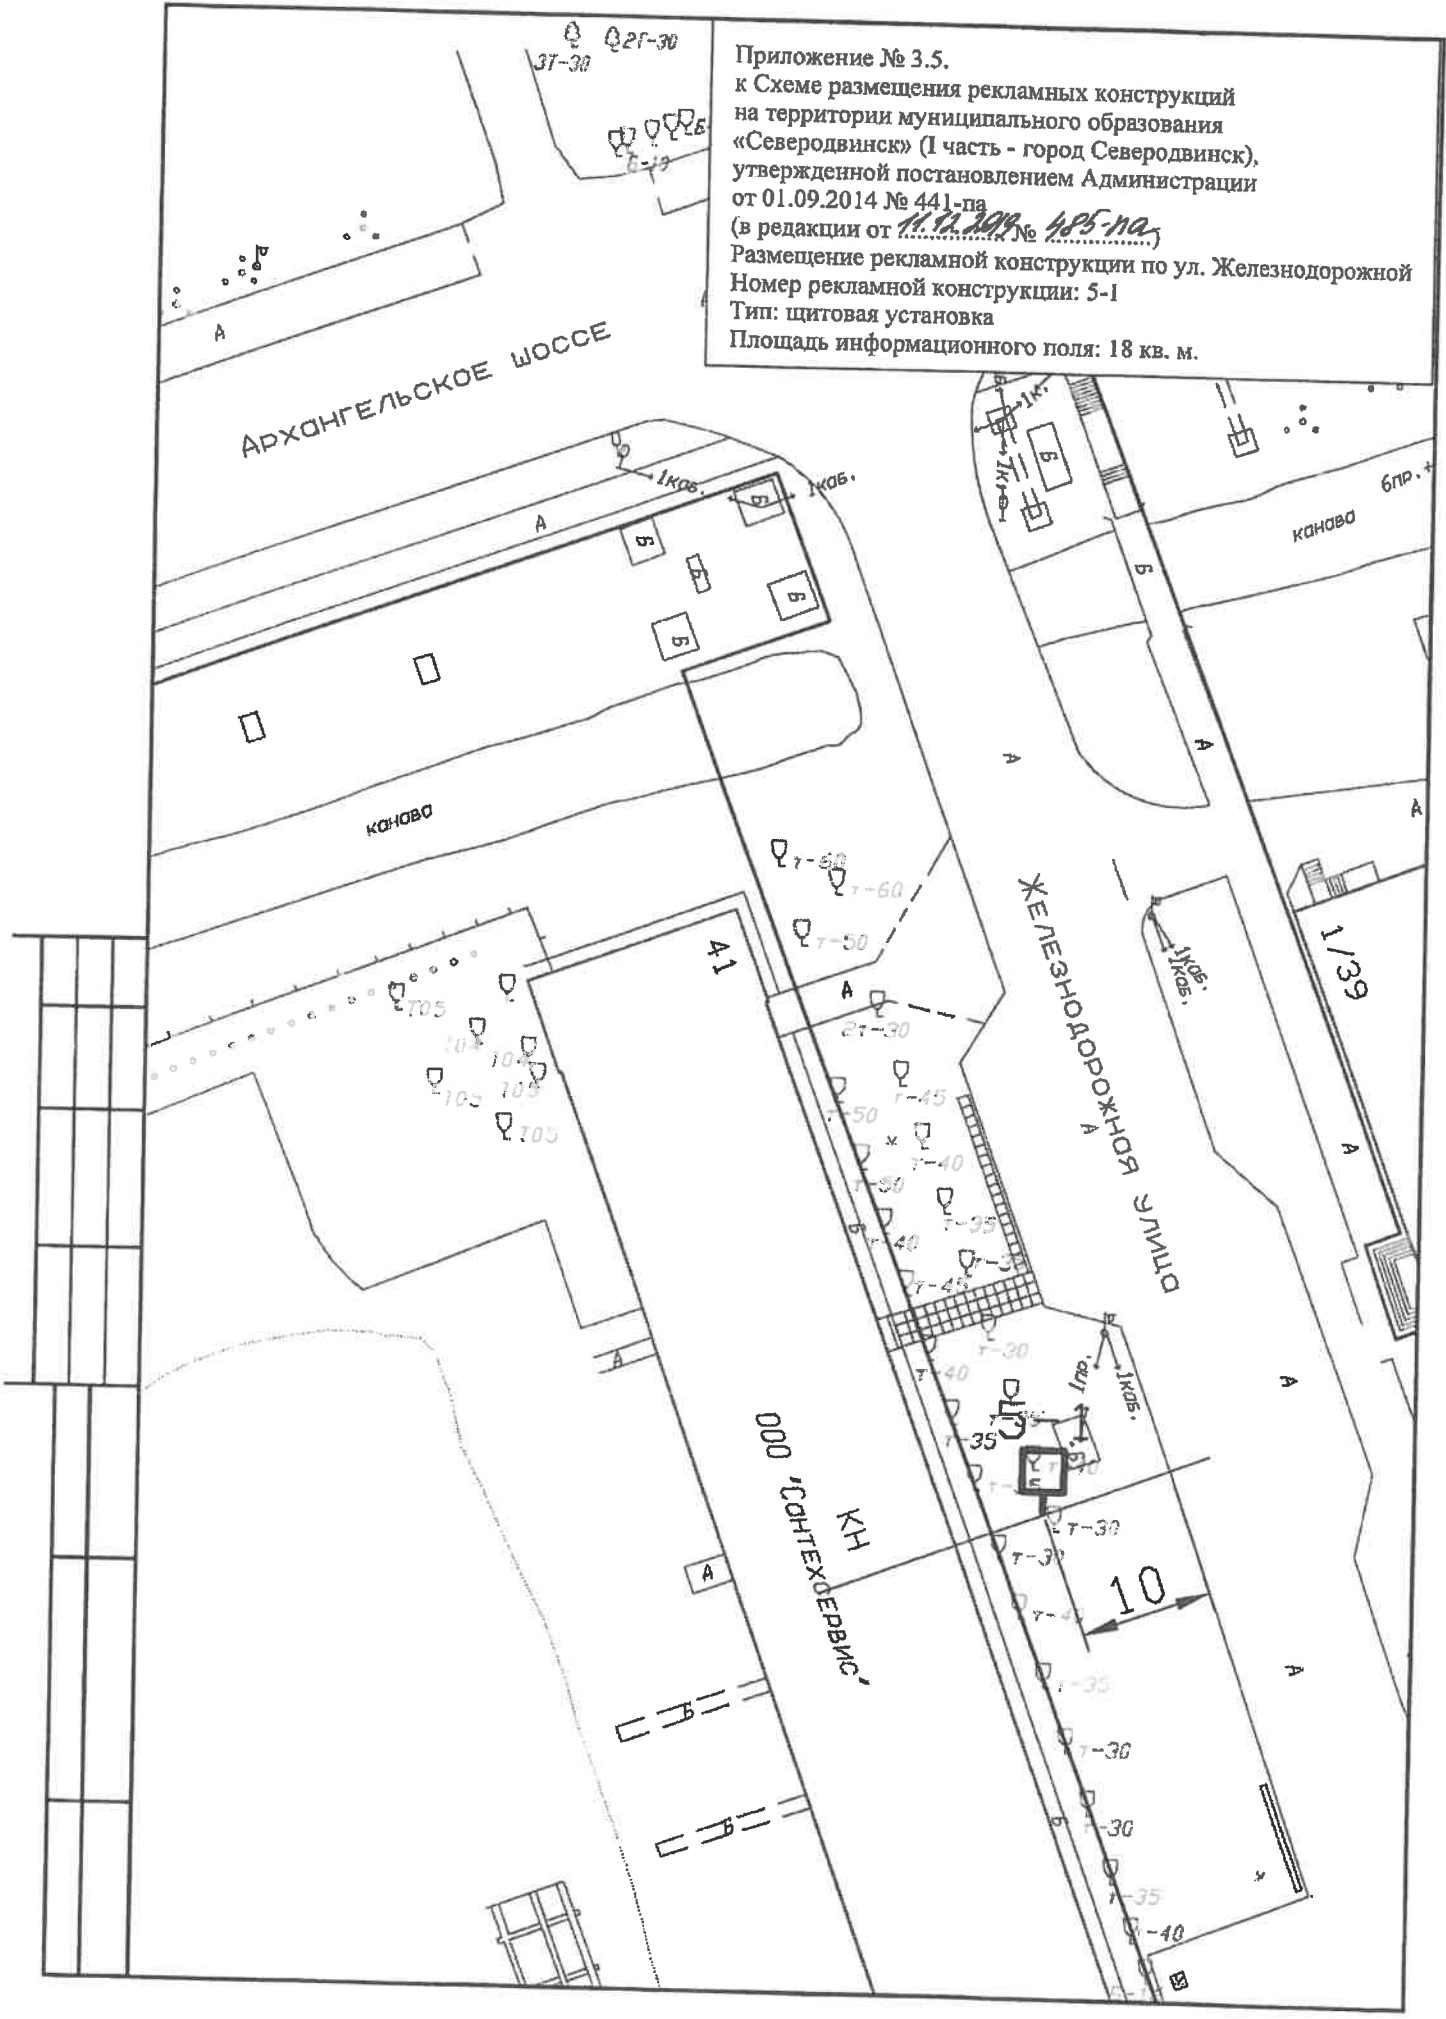

Приложение № 3.5.


к Схеме размещения рекламных конструкций  
на территории муниципального образования  
«Северодвинск» (1 часть - город Северодвинск),  
утвержденной постановлением Администрации  
от 01.09.2014 № 441-па

(в редакции от 11.12.2019 № 485-па)


Размещение рекламной конструкции по ул. Железнодорожной  
Номер рекламной конструкции: 5-2

Тип: электронный экран

Площадь информационного поля: 1,55 кв. м.

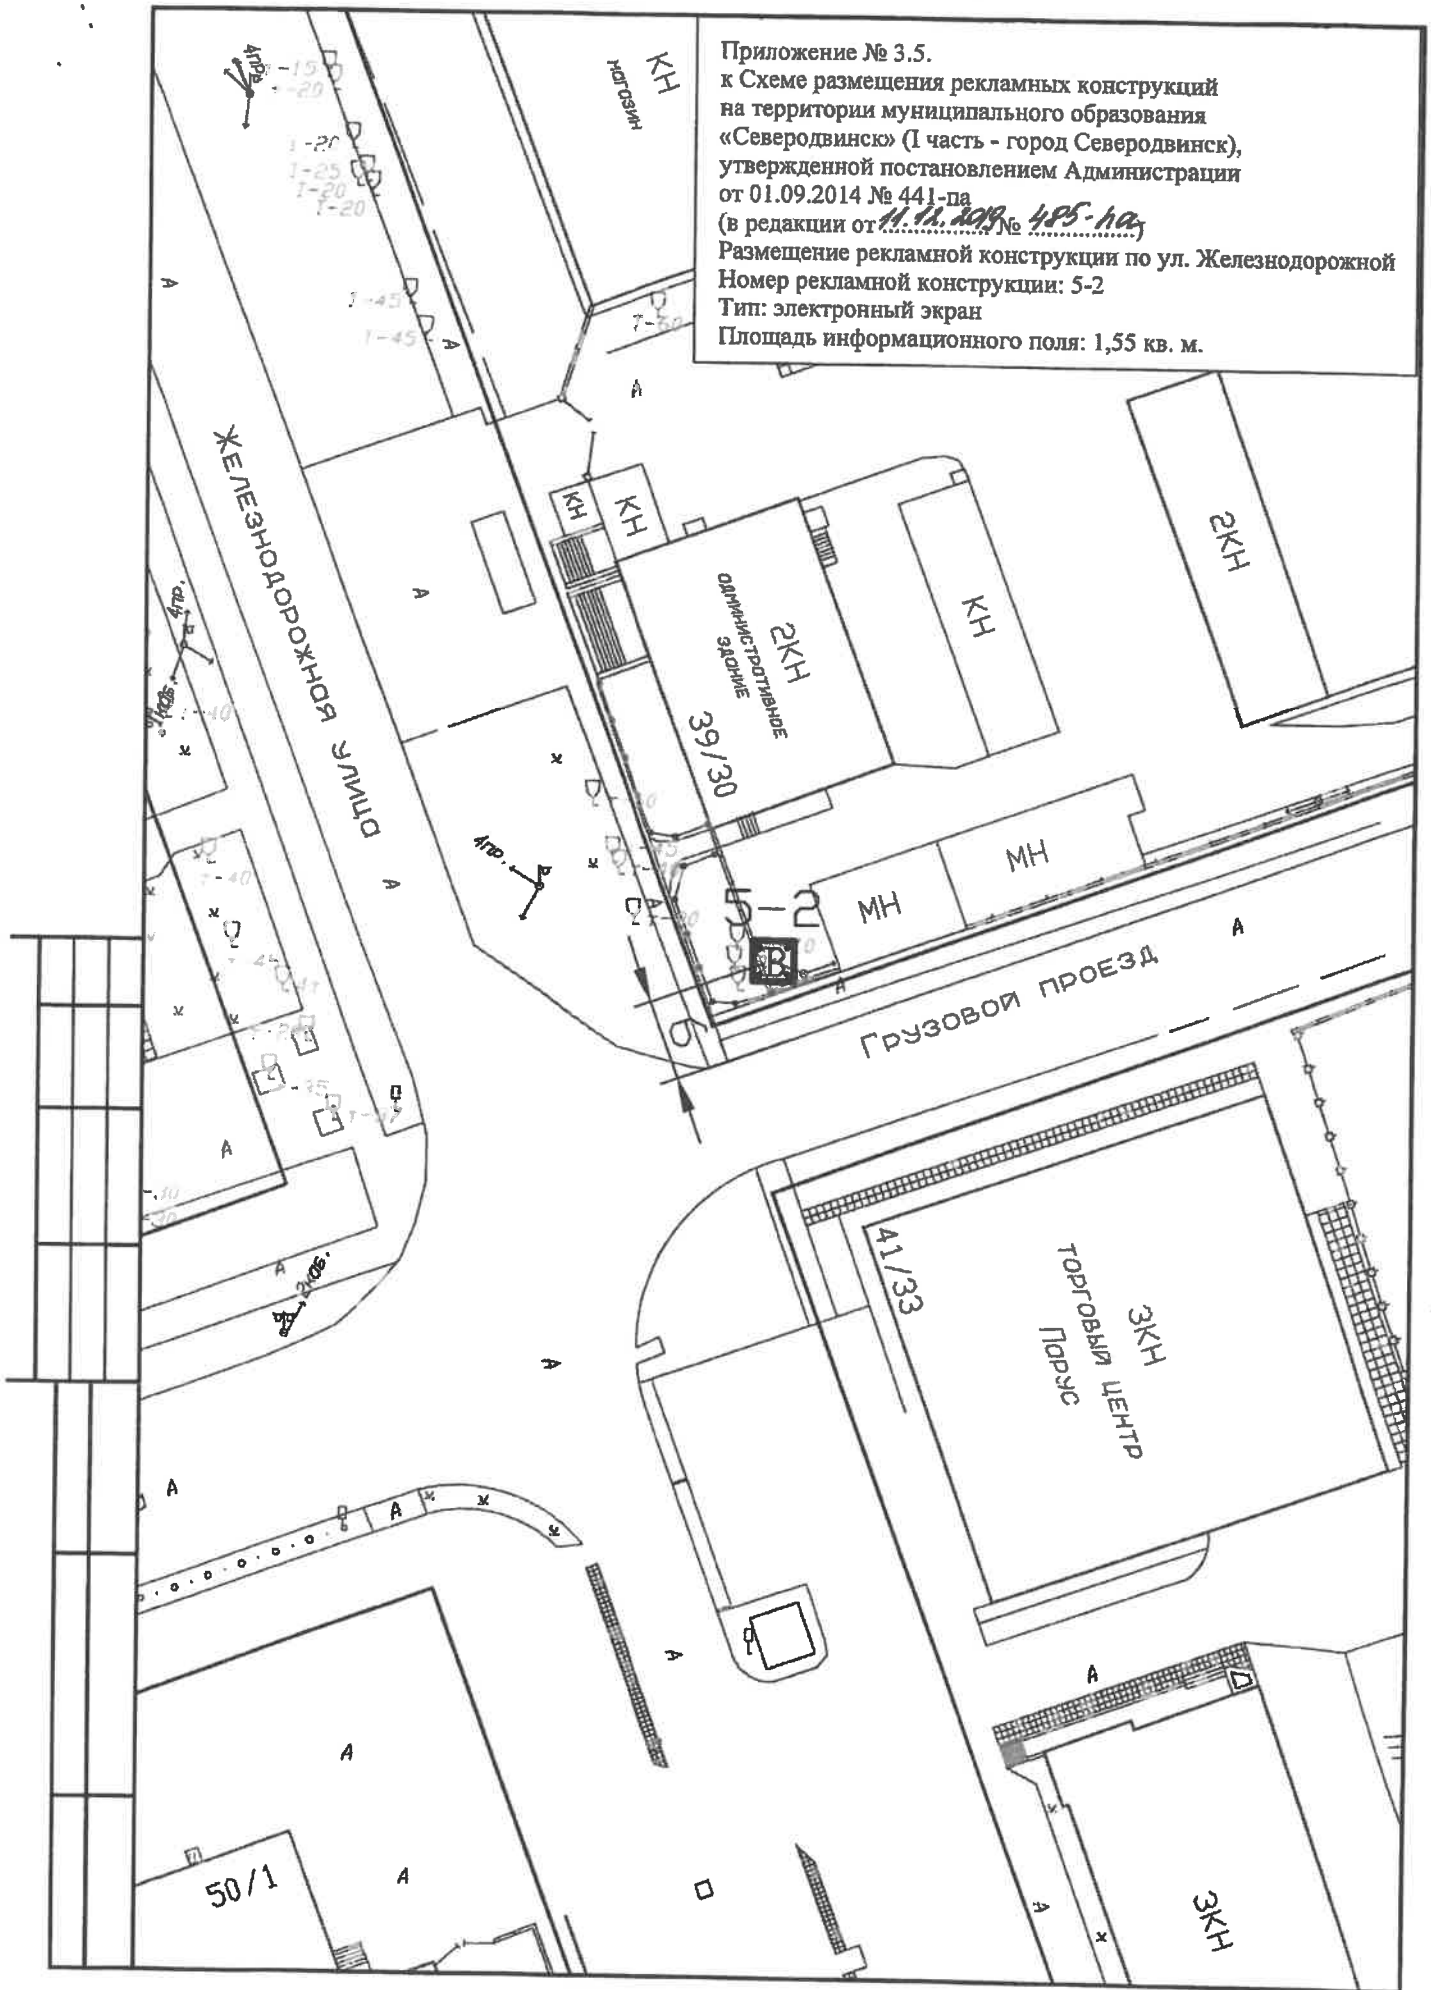

Приложение № 3.5.  
к Схеме размещения рекламных конструкций  
на территории муниципального образования  
«Северодвинск» (I часть - город Северодвинск),  
утвержденной постановлением Администрации  
от 01.09.2014 № 441-па  
(в редакции от 11.11.2018 № 485-102)  
Размещение рекламной конструкции по ул. Железнодорожной  
Номер рекламной конструкции: 5-3  
Тип: щитовая установка  
Площадь информационного поля: 18 кв. м.

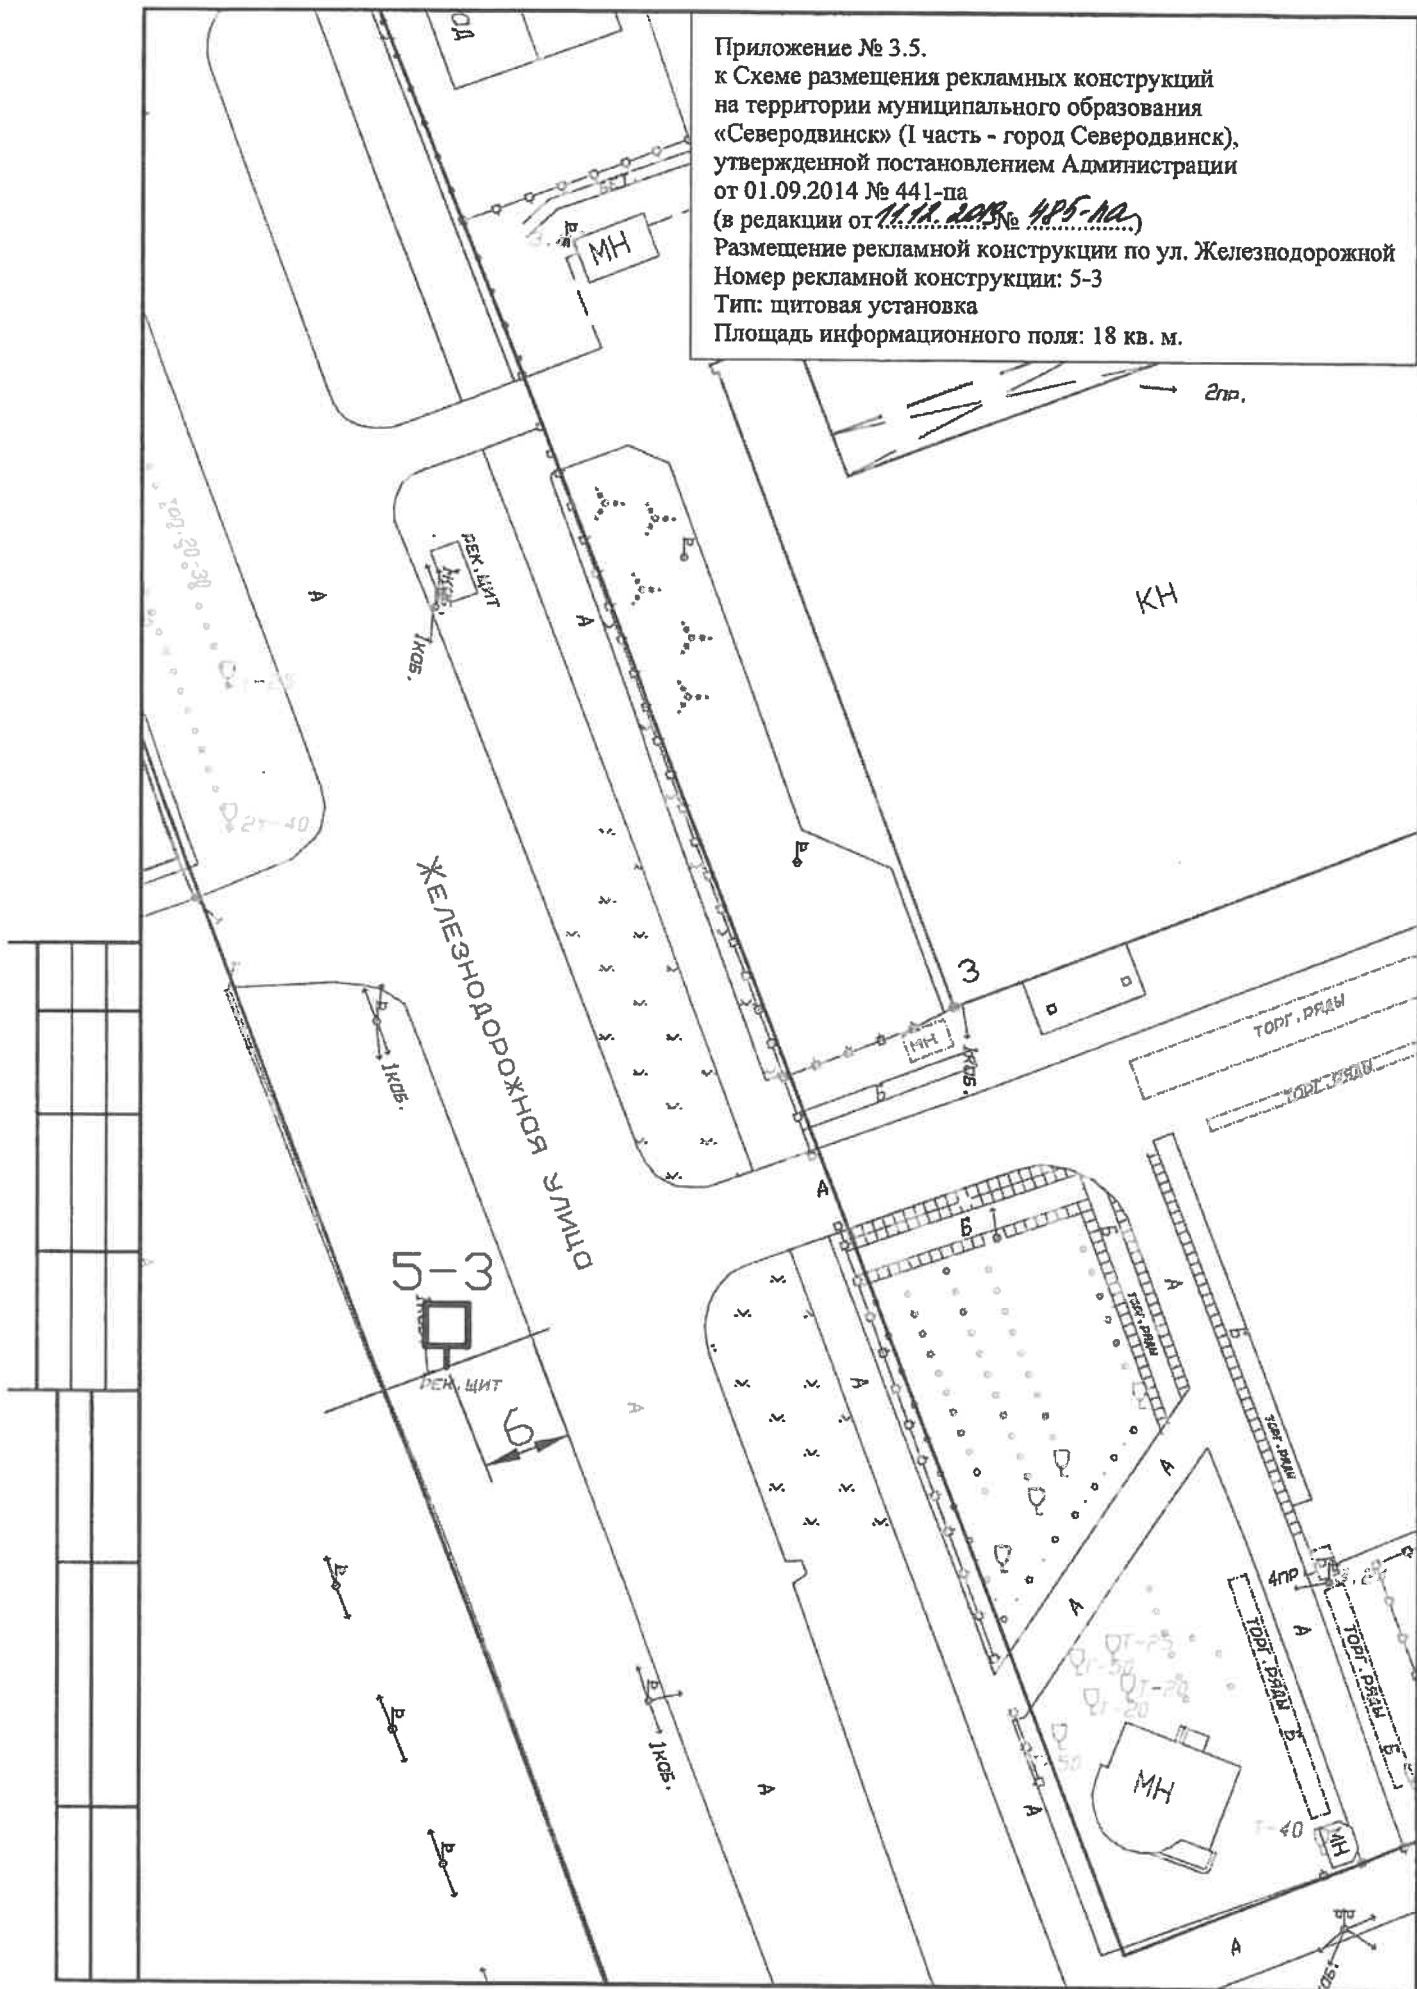

Приложение № 3.5.


к Схеме размещения рекламных конструкций на территории муниципального образования «Северодвинск» (1 часть - город Северодвинск), утвержденной постановлением Администрации от 01.09.2014 № 441-па (в редакции от 11.11.2019 № 485-па.)

Размещение рекламной конструкции по ул. Железнодорожной

Номер рекламной конструкции: 5-4

Тип: щитовая установка

Площадь информационного поля: 18 кв. м.

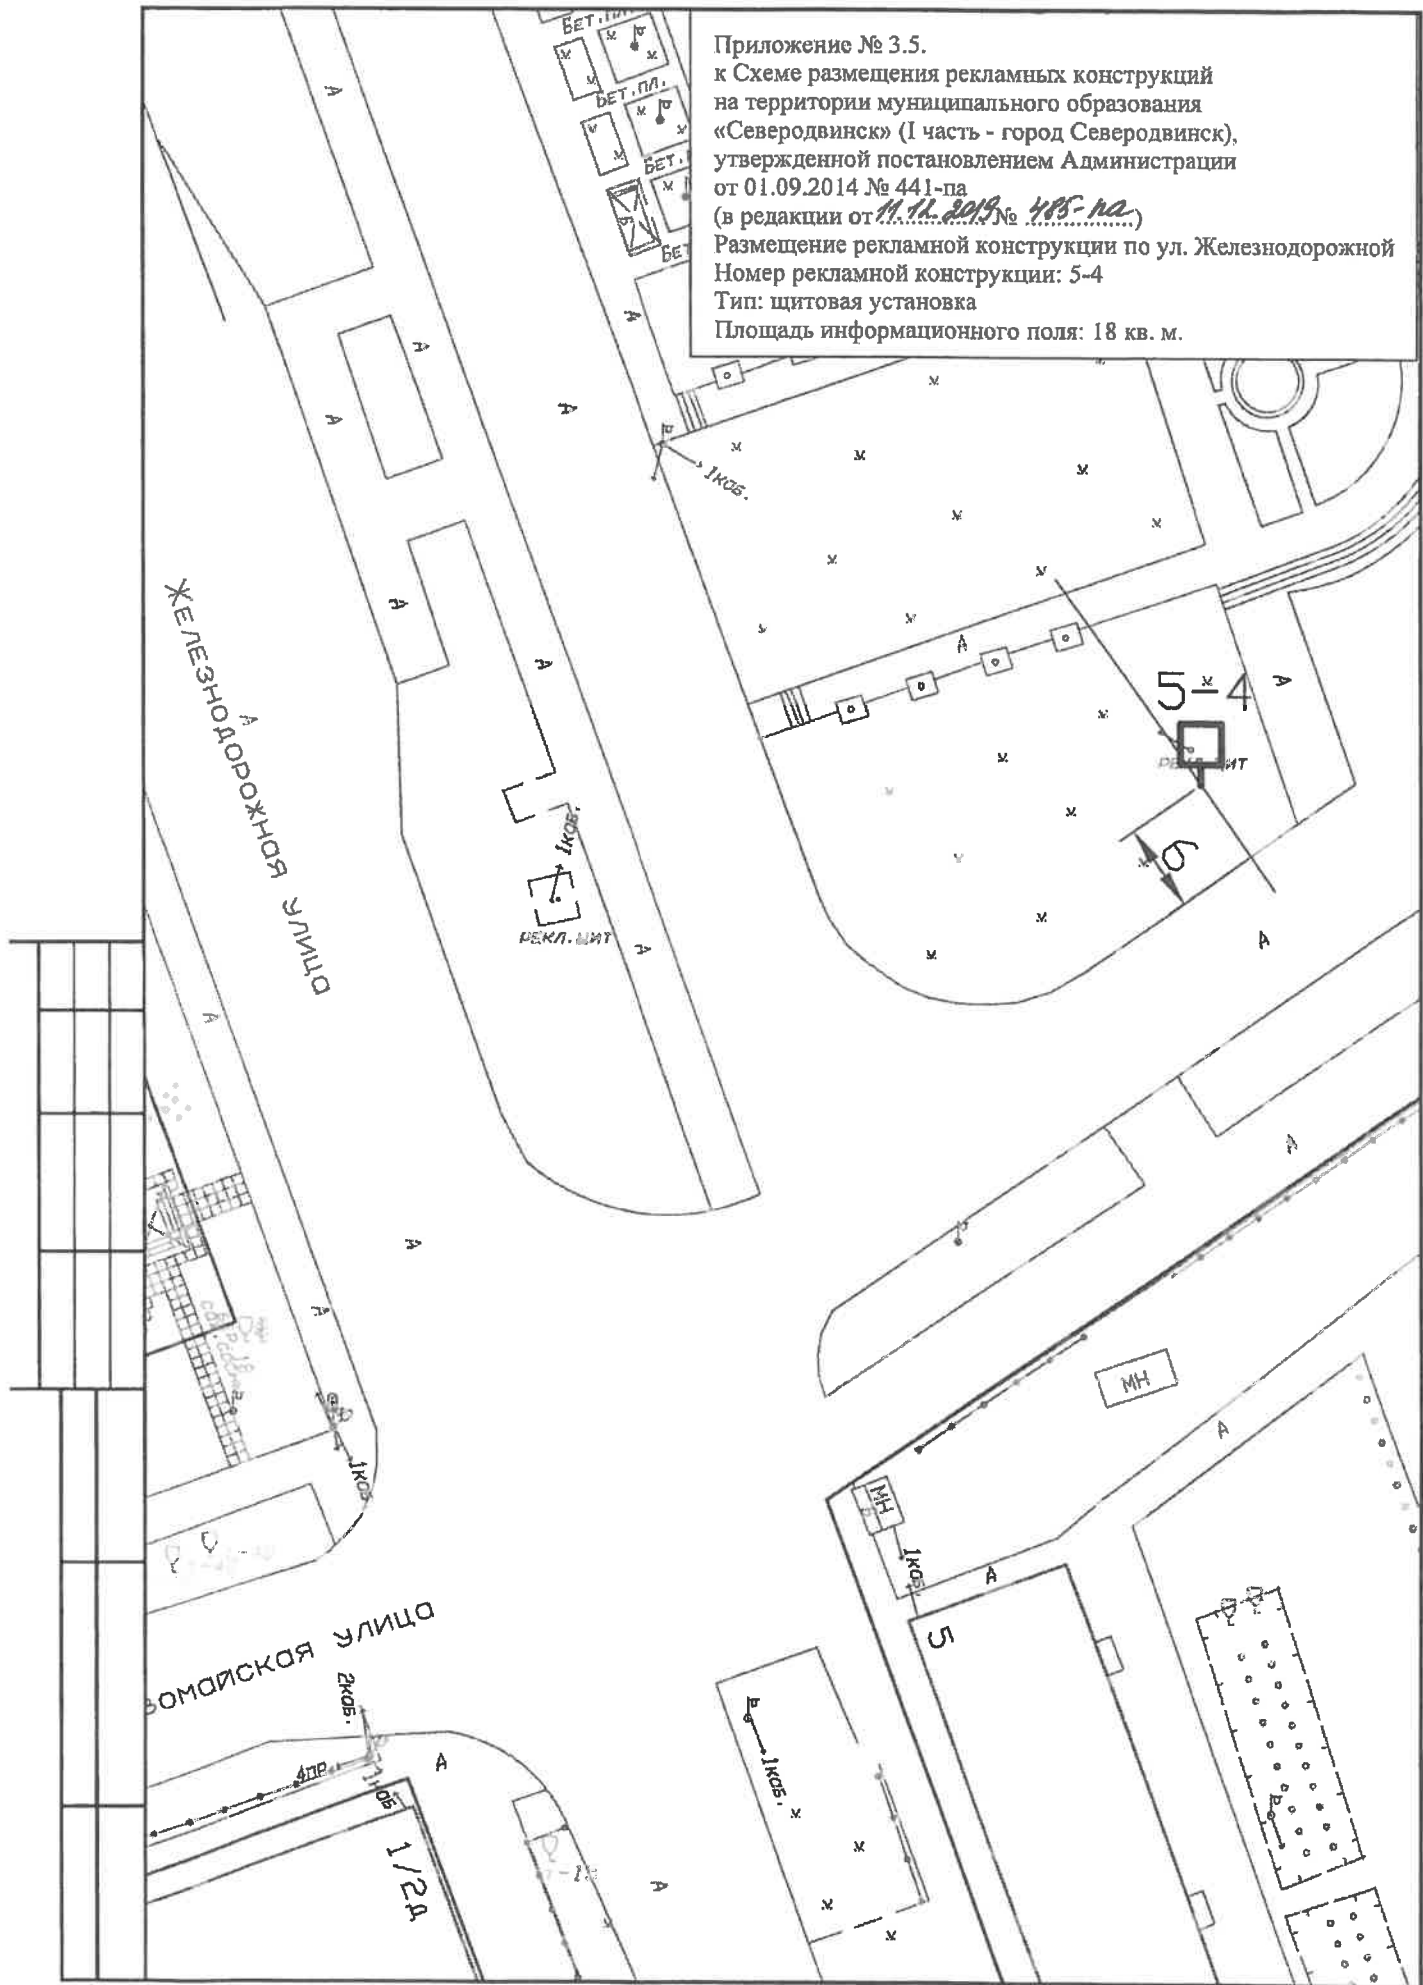

Приложение № 3.6.  
к Схеме размещения рекламных конструкций  
на территории муниципального образования  
«Северодвинск» (I часть - город Северодвинск),  
утвержденной постановлением Администрации  
от 01.09.2014 № 441-па


(в редакции от 11.12.2019 № 485-102)

Размещение рекламной конструкции по пр. Победы

Номер рекламной конструкции: 6-1

Тип: щитовая установка

Площадь информационного поля: 18 кв. м.

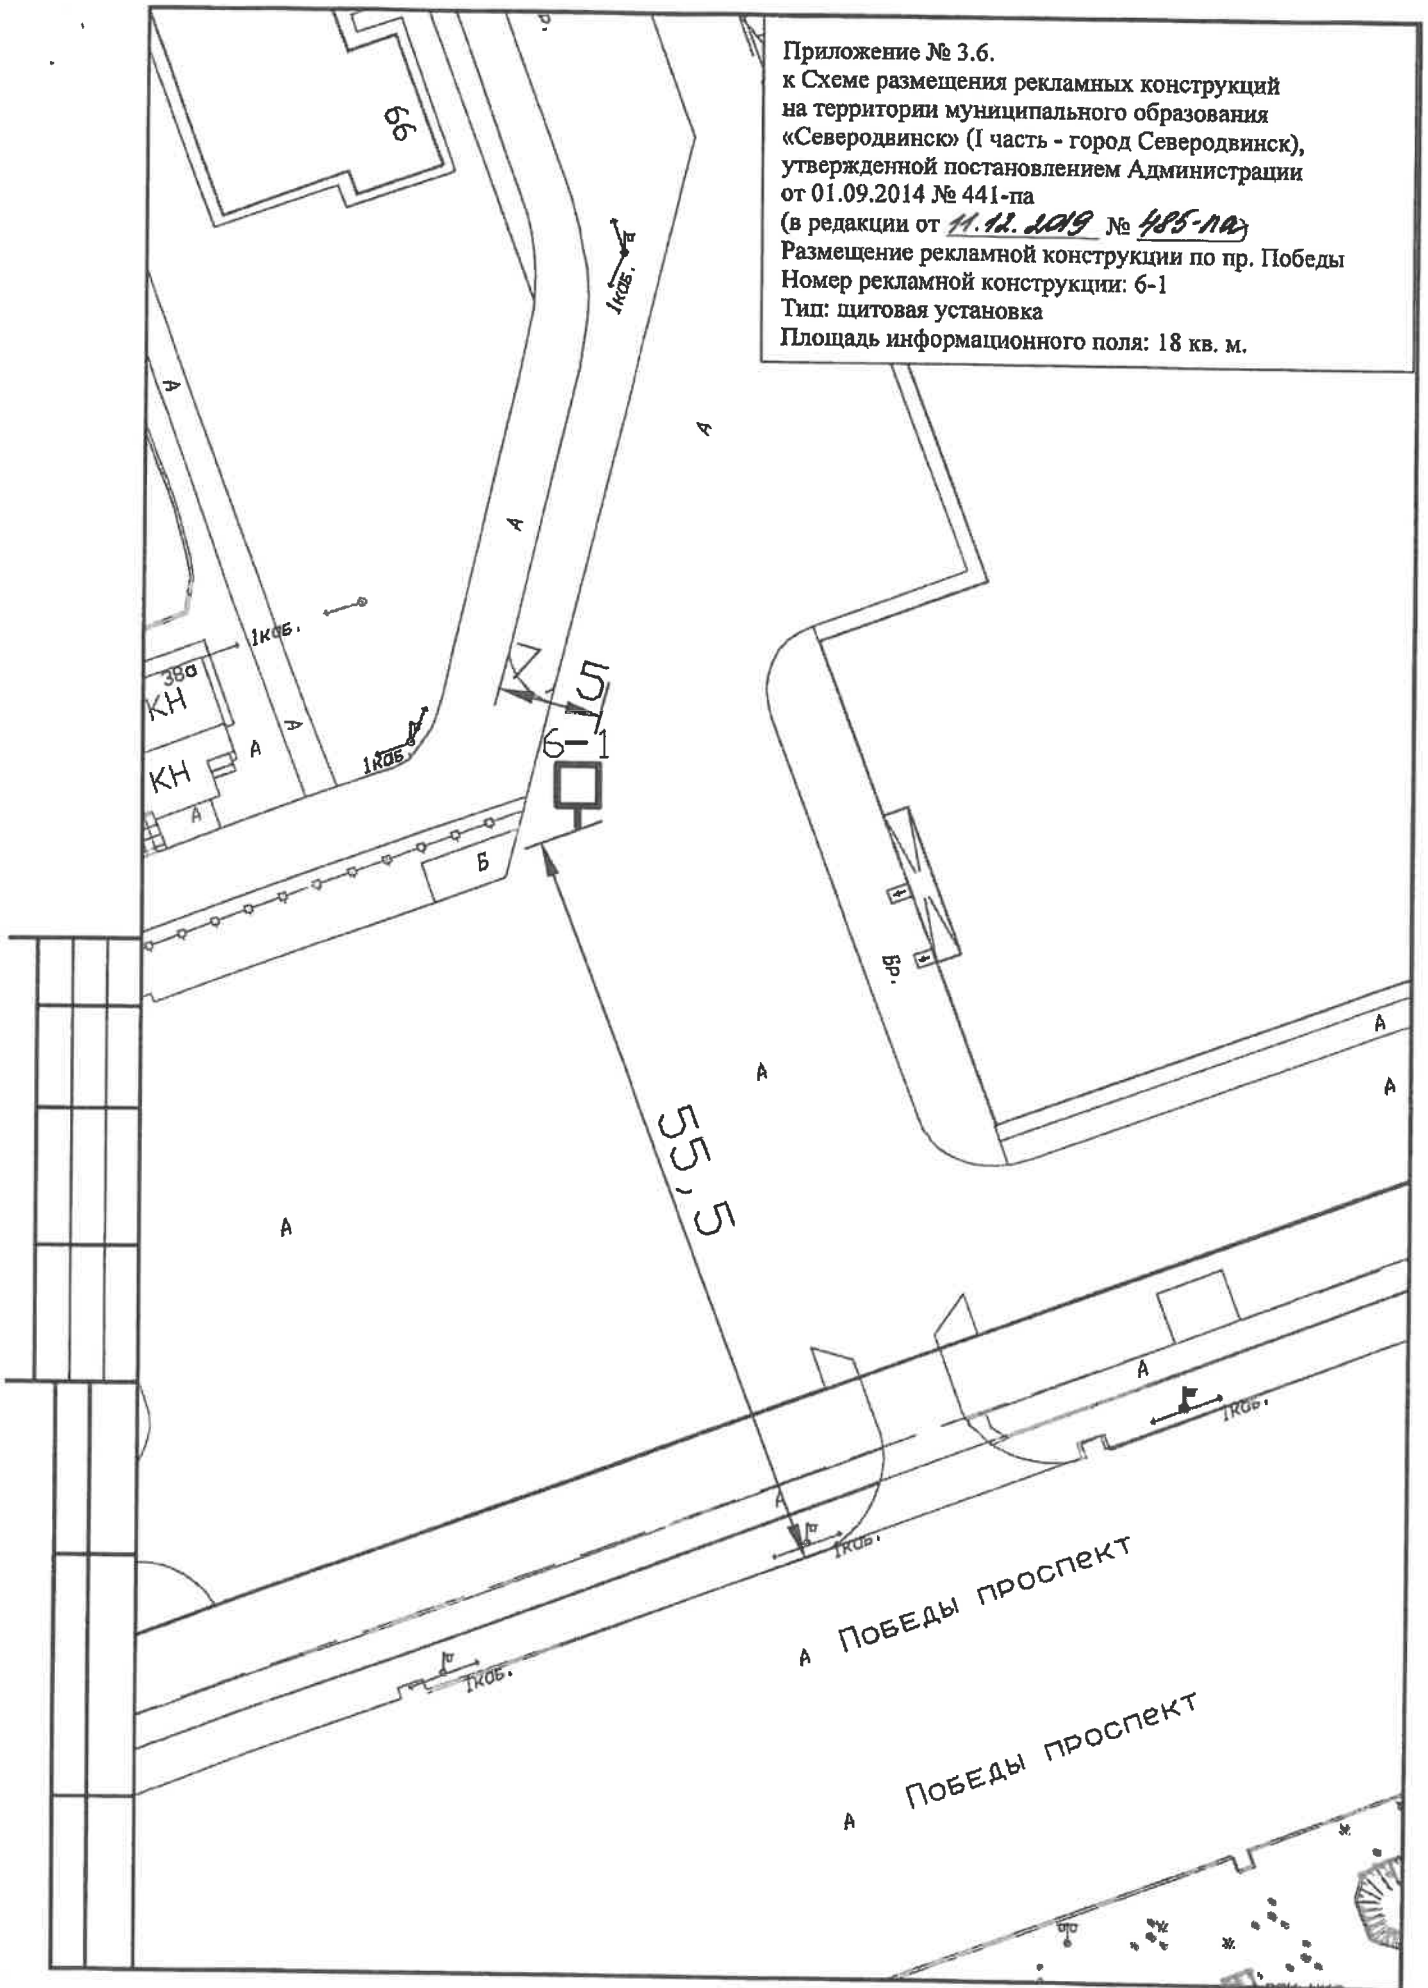



Приложение № 3.6.  
 к Схеме размещения рекламных конструкций  
 на территории муниципального образования  
 «Северодвинск» (I часть - город Северодвинск),  
 утвержденной постановлением Администрации  
 от 01.09.2014 № 441-па  
 (в редакции от ~~11.11.2019~~ № ~~485-па~~)  
 Размещение рекламной конструкции по пр. Победы  
 Номер рекламной конструкции: 6-3  
 Тип: щитовая установка  
 Площадь информационного поля: 18 кв. м.

9КЖ

Победы просп.


Победы просп.

6-3

9КЖ

51


СВОЯНОЕ ПОЛЕ

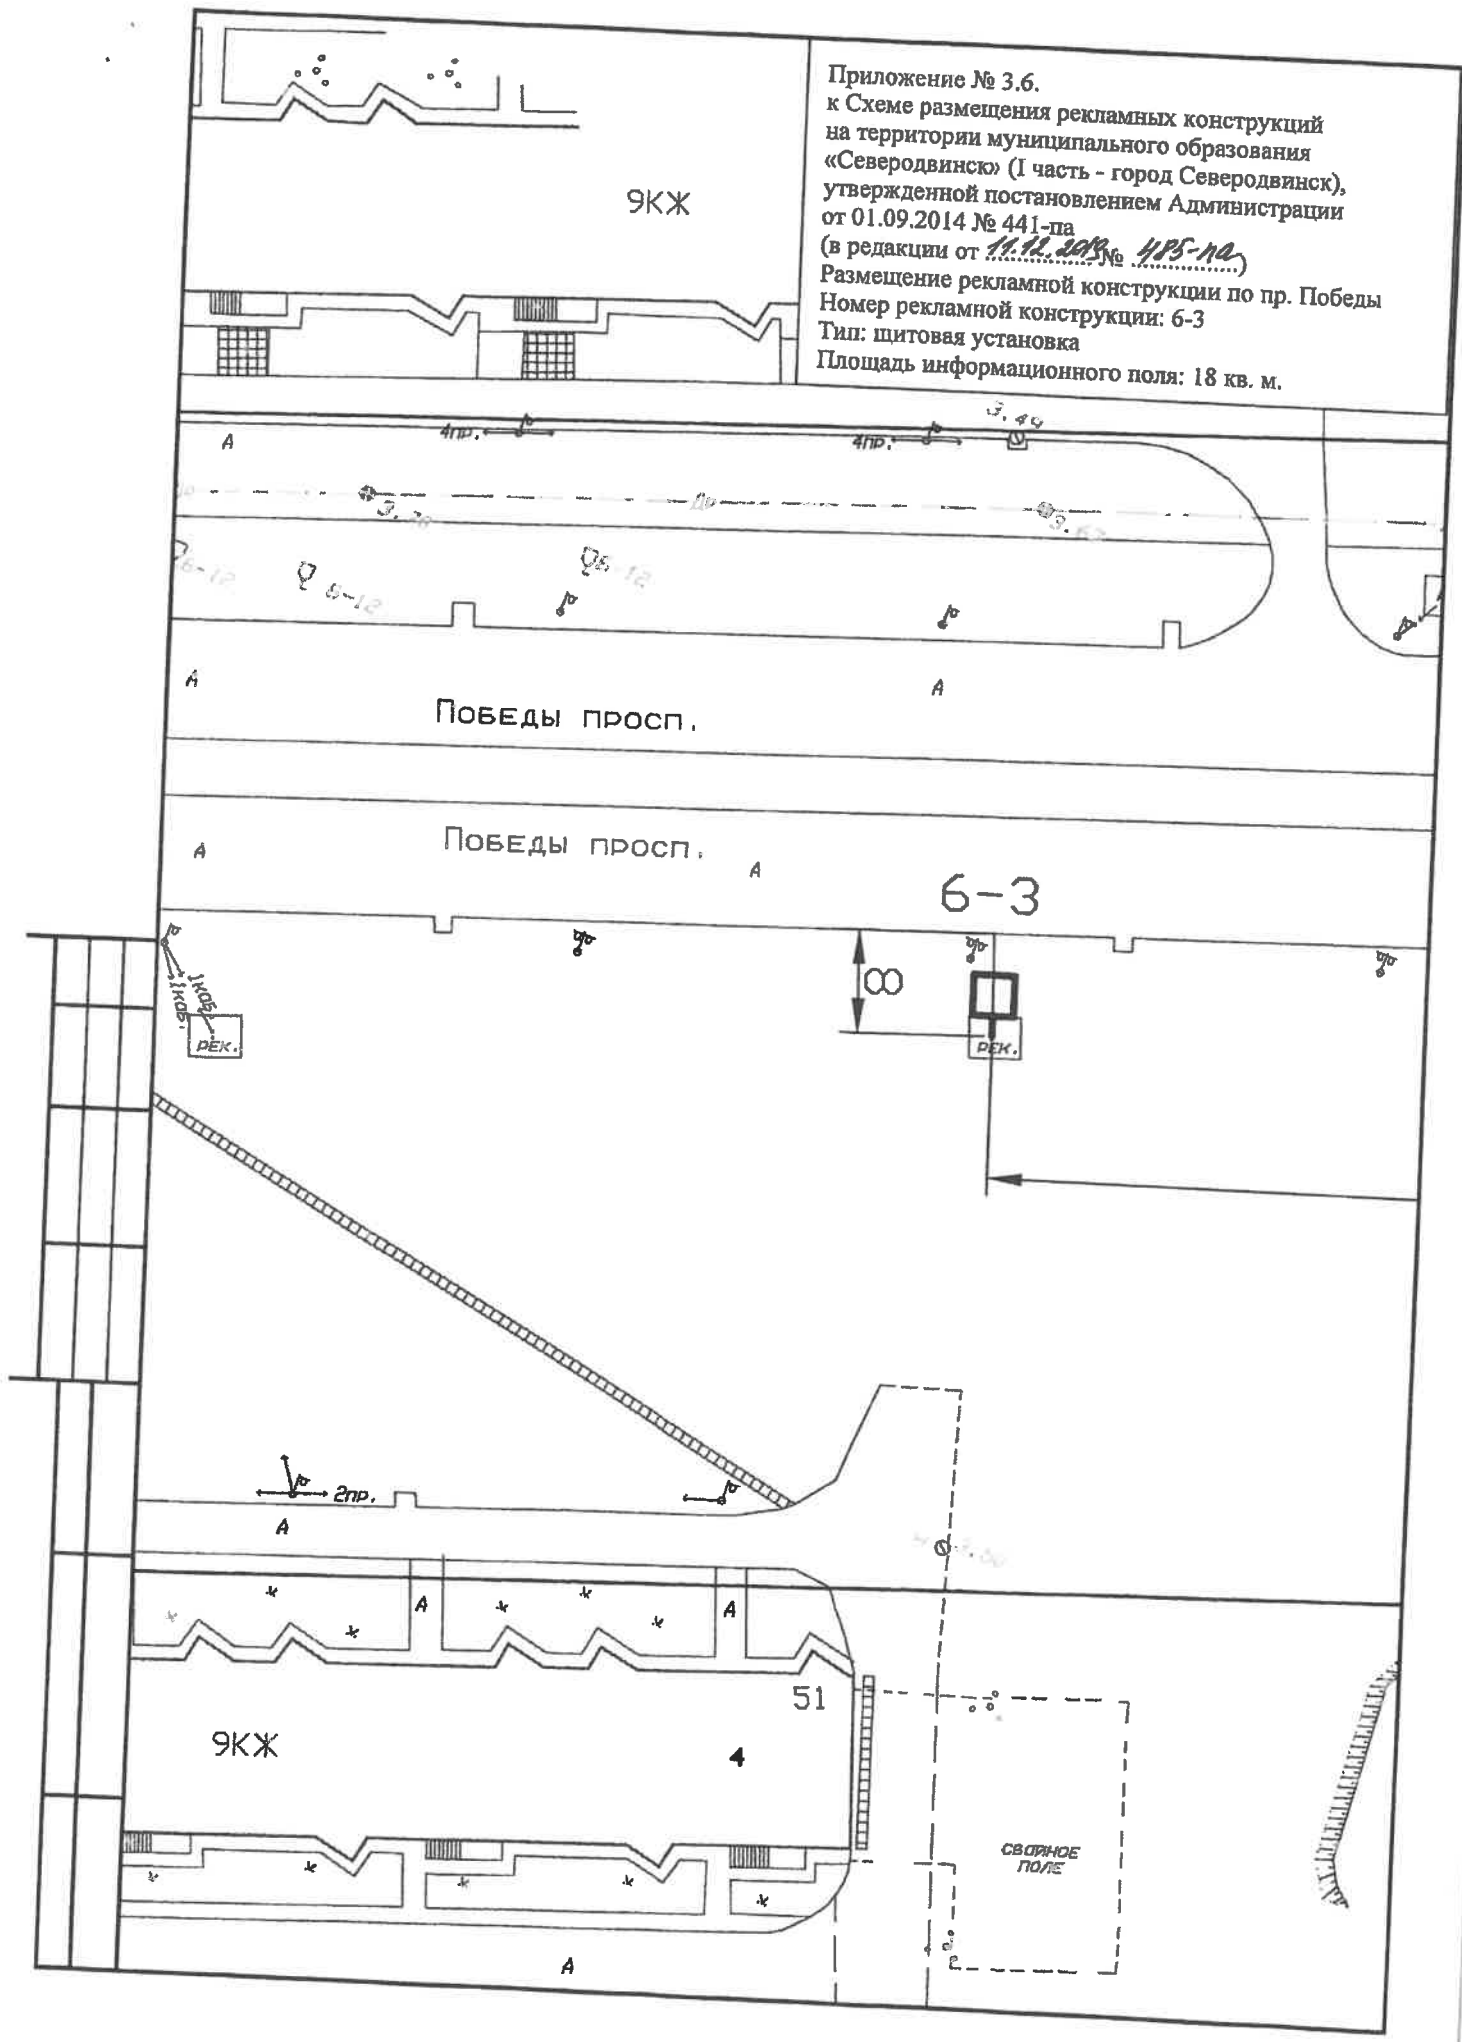





Приложение № 3.6.  
к Схеме размещения рекламных конструкций  
на территории муниципального образования  
«Северодвинск» (1 часть - город Северодвинск),  
утвержденной постановлением Администрации  
от 01.09.2014 № 441-па  
(в редакции от 11.11.2015 № 405-па)

Размещение рекламной конструкции по пр. Победы  
Номер рекламной конструкции: 6-4  
Тип: щитовая установка  
Площадь информационного поля: 18 кв. м.

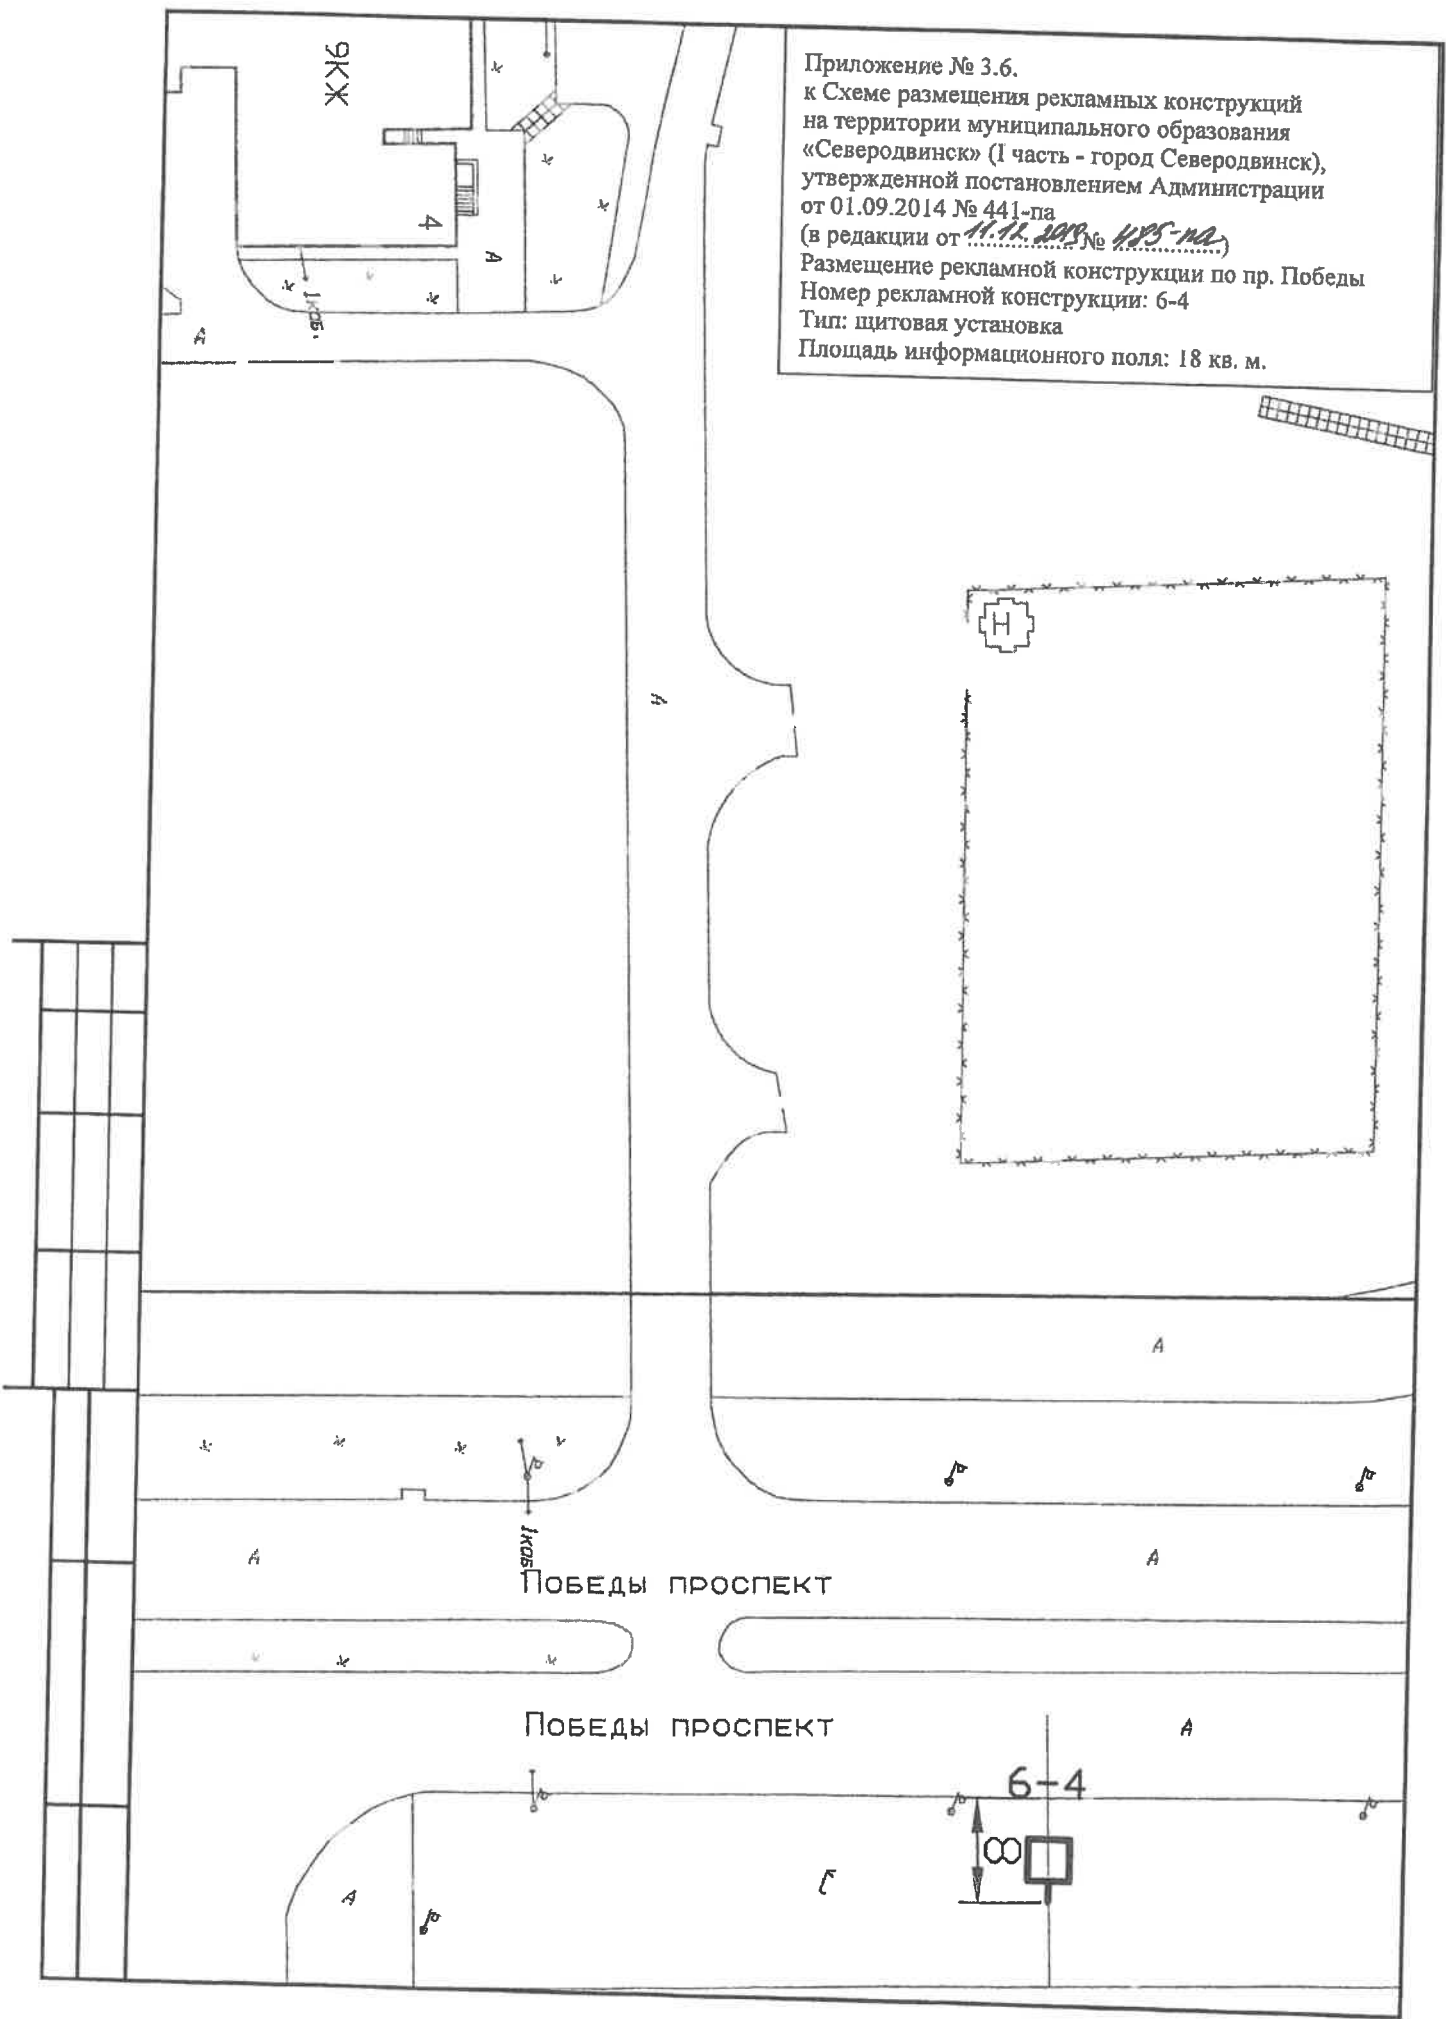


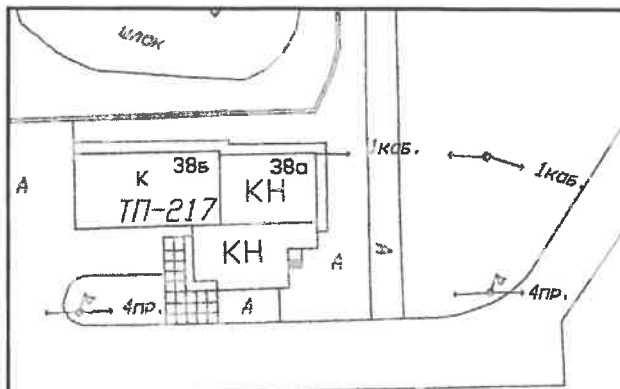


Приложение № 3.6.  
 к Схеме размещения рекламных конструкций  
 на территории муниципального образования  
 «Северодвинск» (1 часть - город Северодвинск),  
 утвержденной постановлением Администрации  
 от 01.09.2014 № 441-па  
 (в редакции от 11.12.2018 № 485-па)  
 Размещение рекламной конструкции по пр. Победы  
 Номер рекламной конструкции: 6-5  
 Тип: щитовая установка  
 Площадь информационного поля: 18 кв. м.

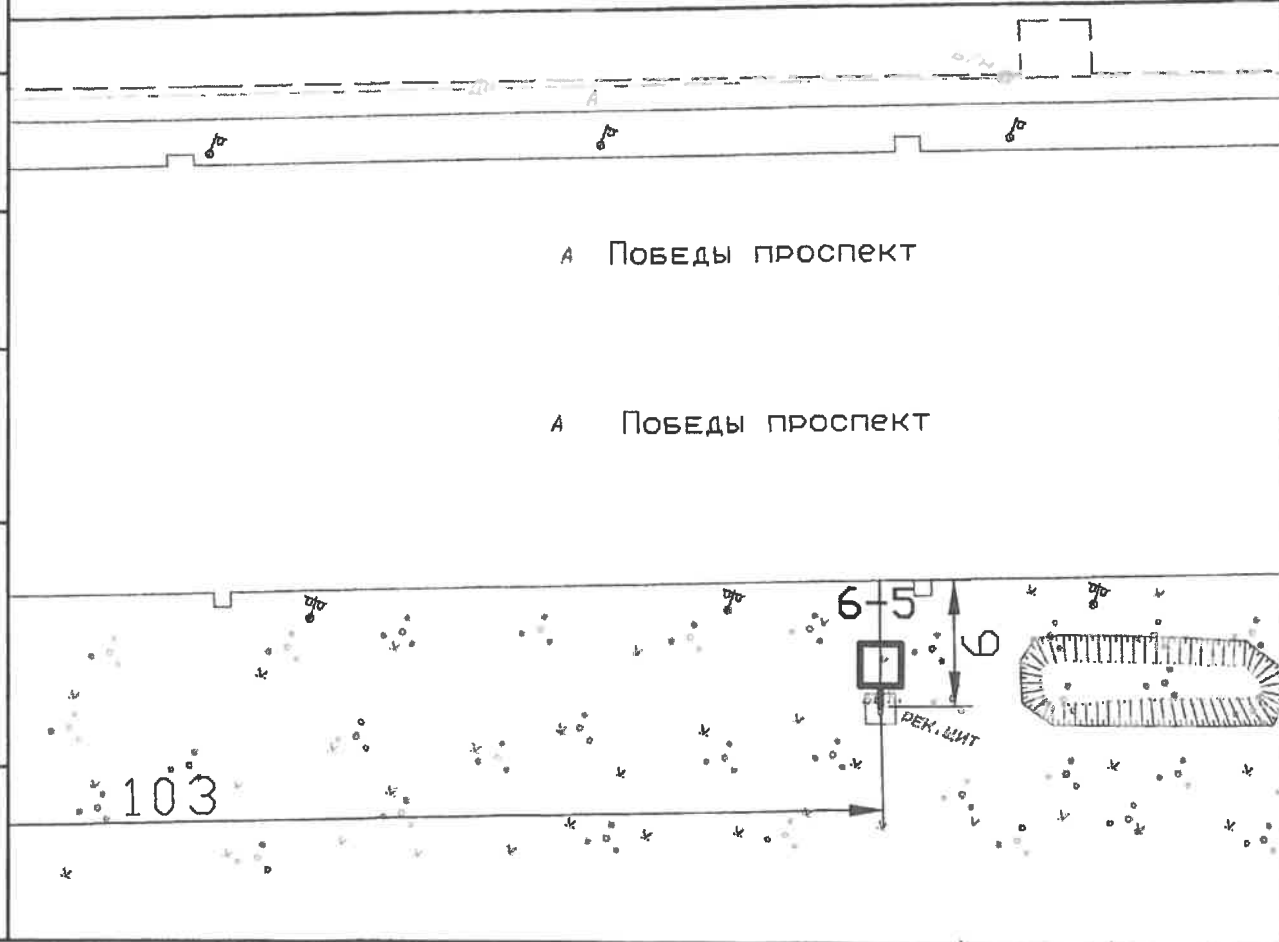


Приложение № 3.6.  
к Схеме размещения рекламных конструкций  
на территории муниципального образования  
«Северодвинск» (1 часть - город Северодвинск),  
утвержденной постановлением Администрации  
от 01.09.2014 № 441-па  
(в редакции от *11.12.2019* № *485-па*)  
Размещение рекламной конструкции по пр. Победы  
Номер рекламной конструкции: 6-6  
Тип: щитовая установка  
Площадь информационного поля: 18 кв. м.

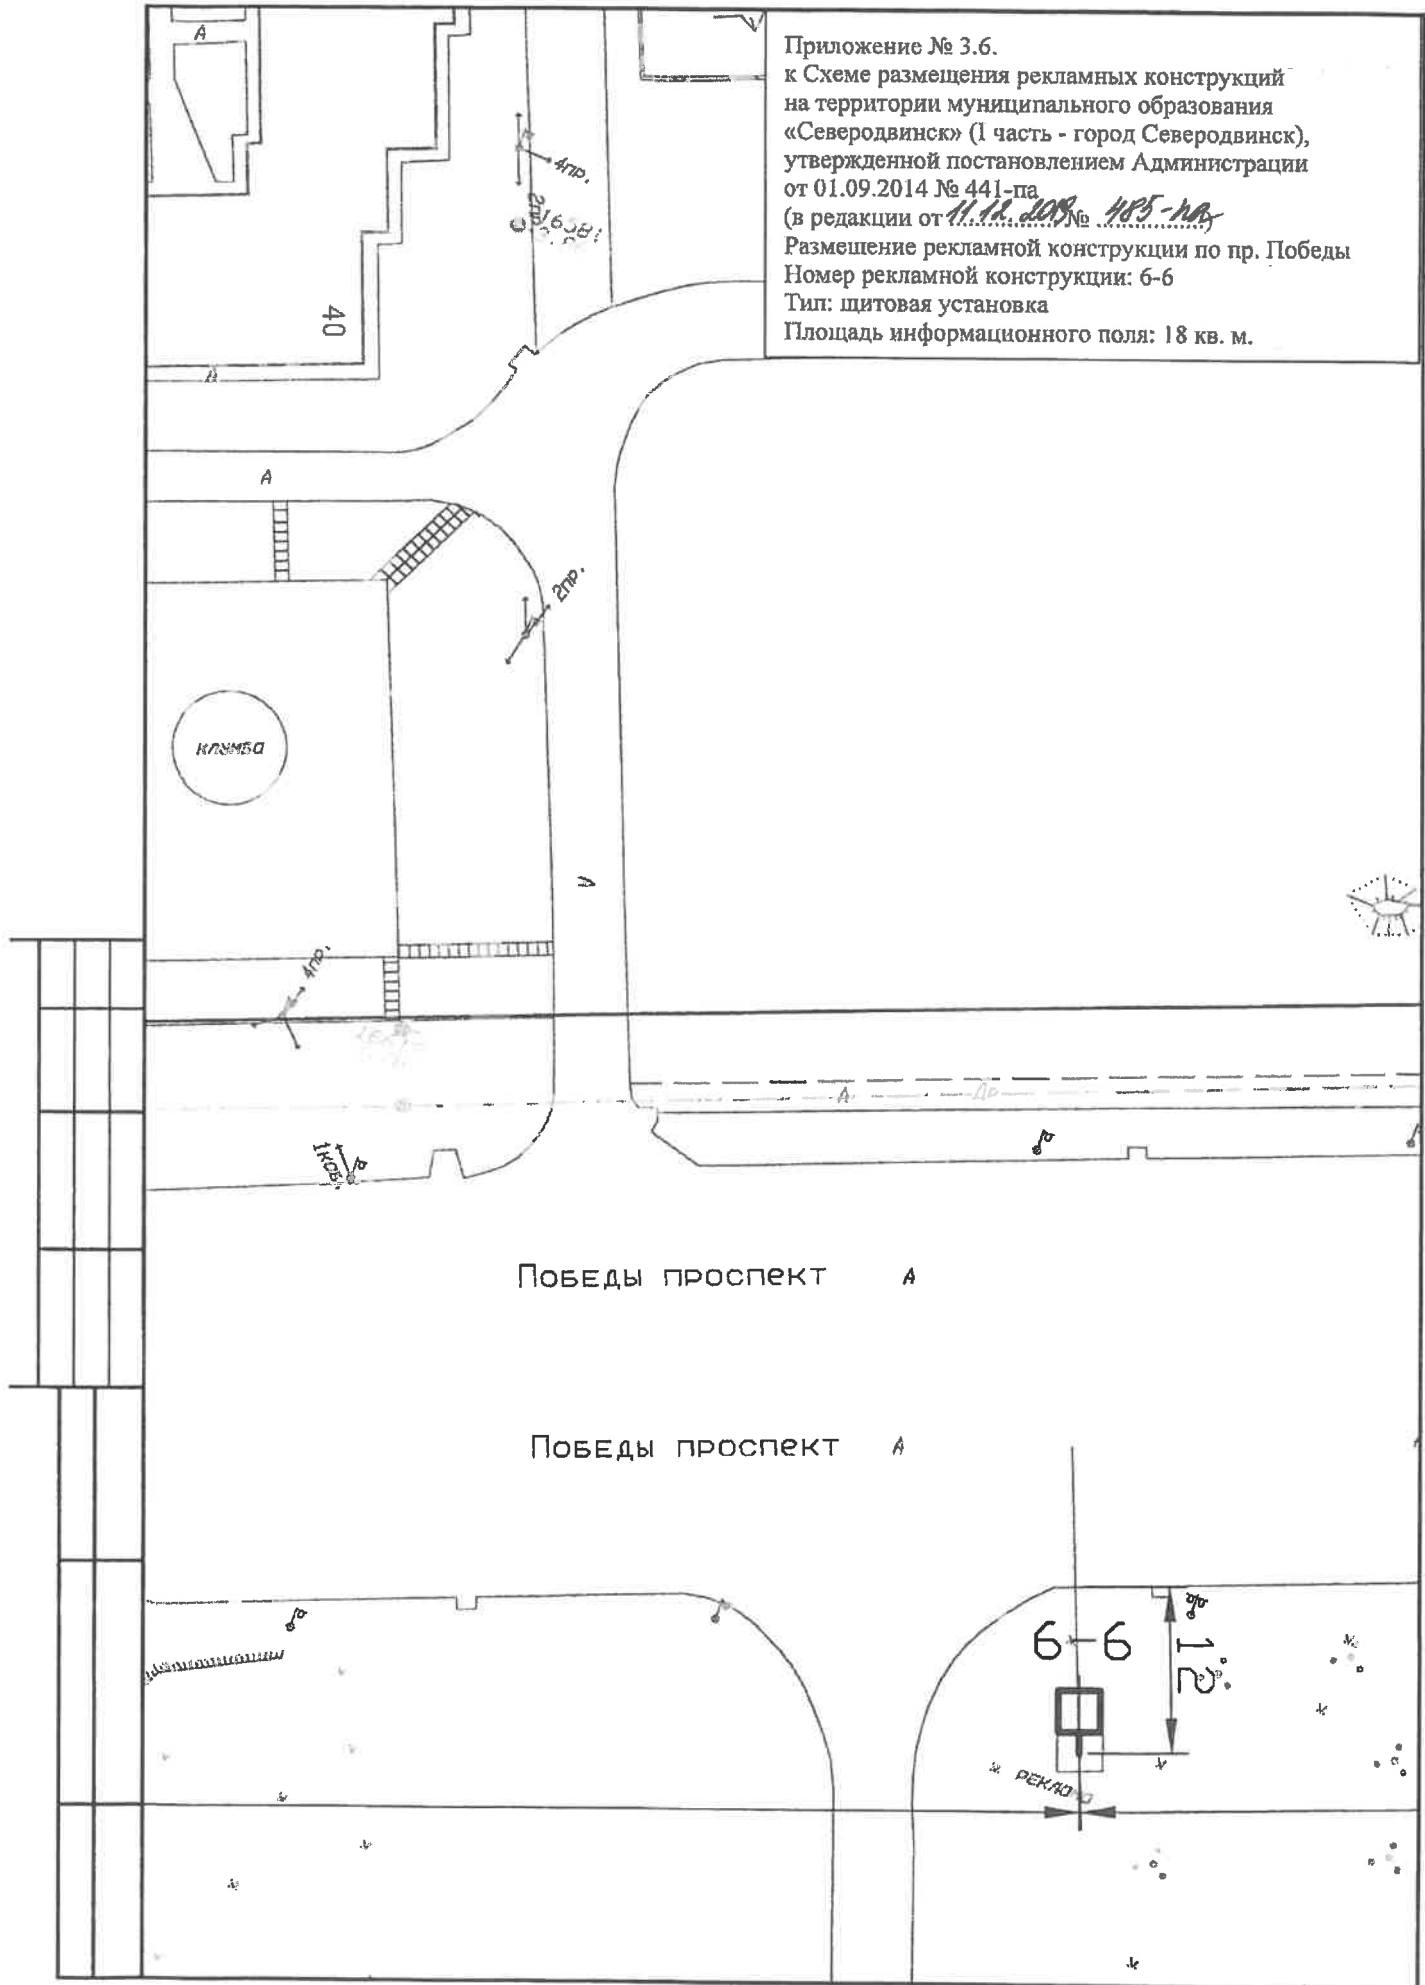


Приложение № 3.7.  
к Схеме размещения рекламных конструкций  
на территории муниципального образования  
«Северодвинск» (I часть - город Северодвинск),  
утвержденной постановлением Администрации  
от 01.09.2014 № 441-па  
(в редакции от 11.11.2019 № 485-па);  
Размещение рекламной конструкции по пр. Труда  
Номер рекламной конструкции: 7-1  
Тип: щитовая установка  
Площадь информационного поля: 18 кв. м.

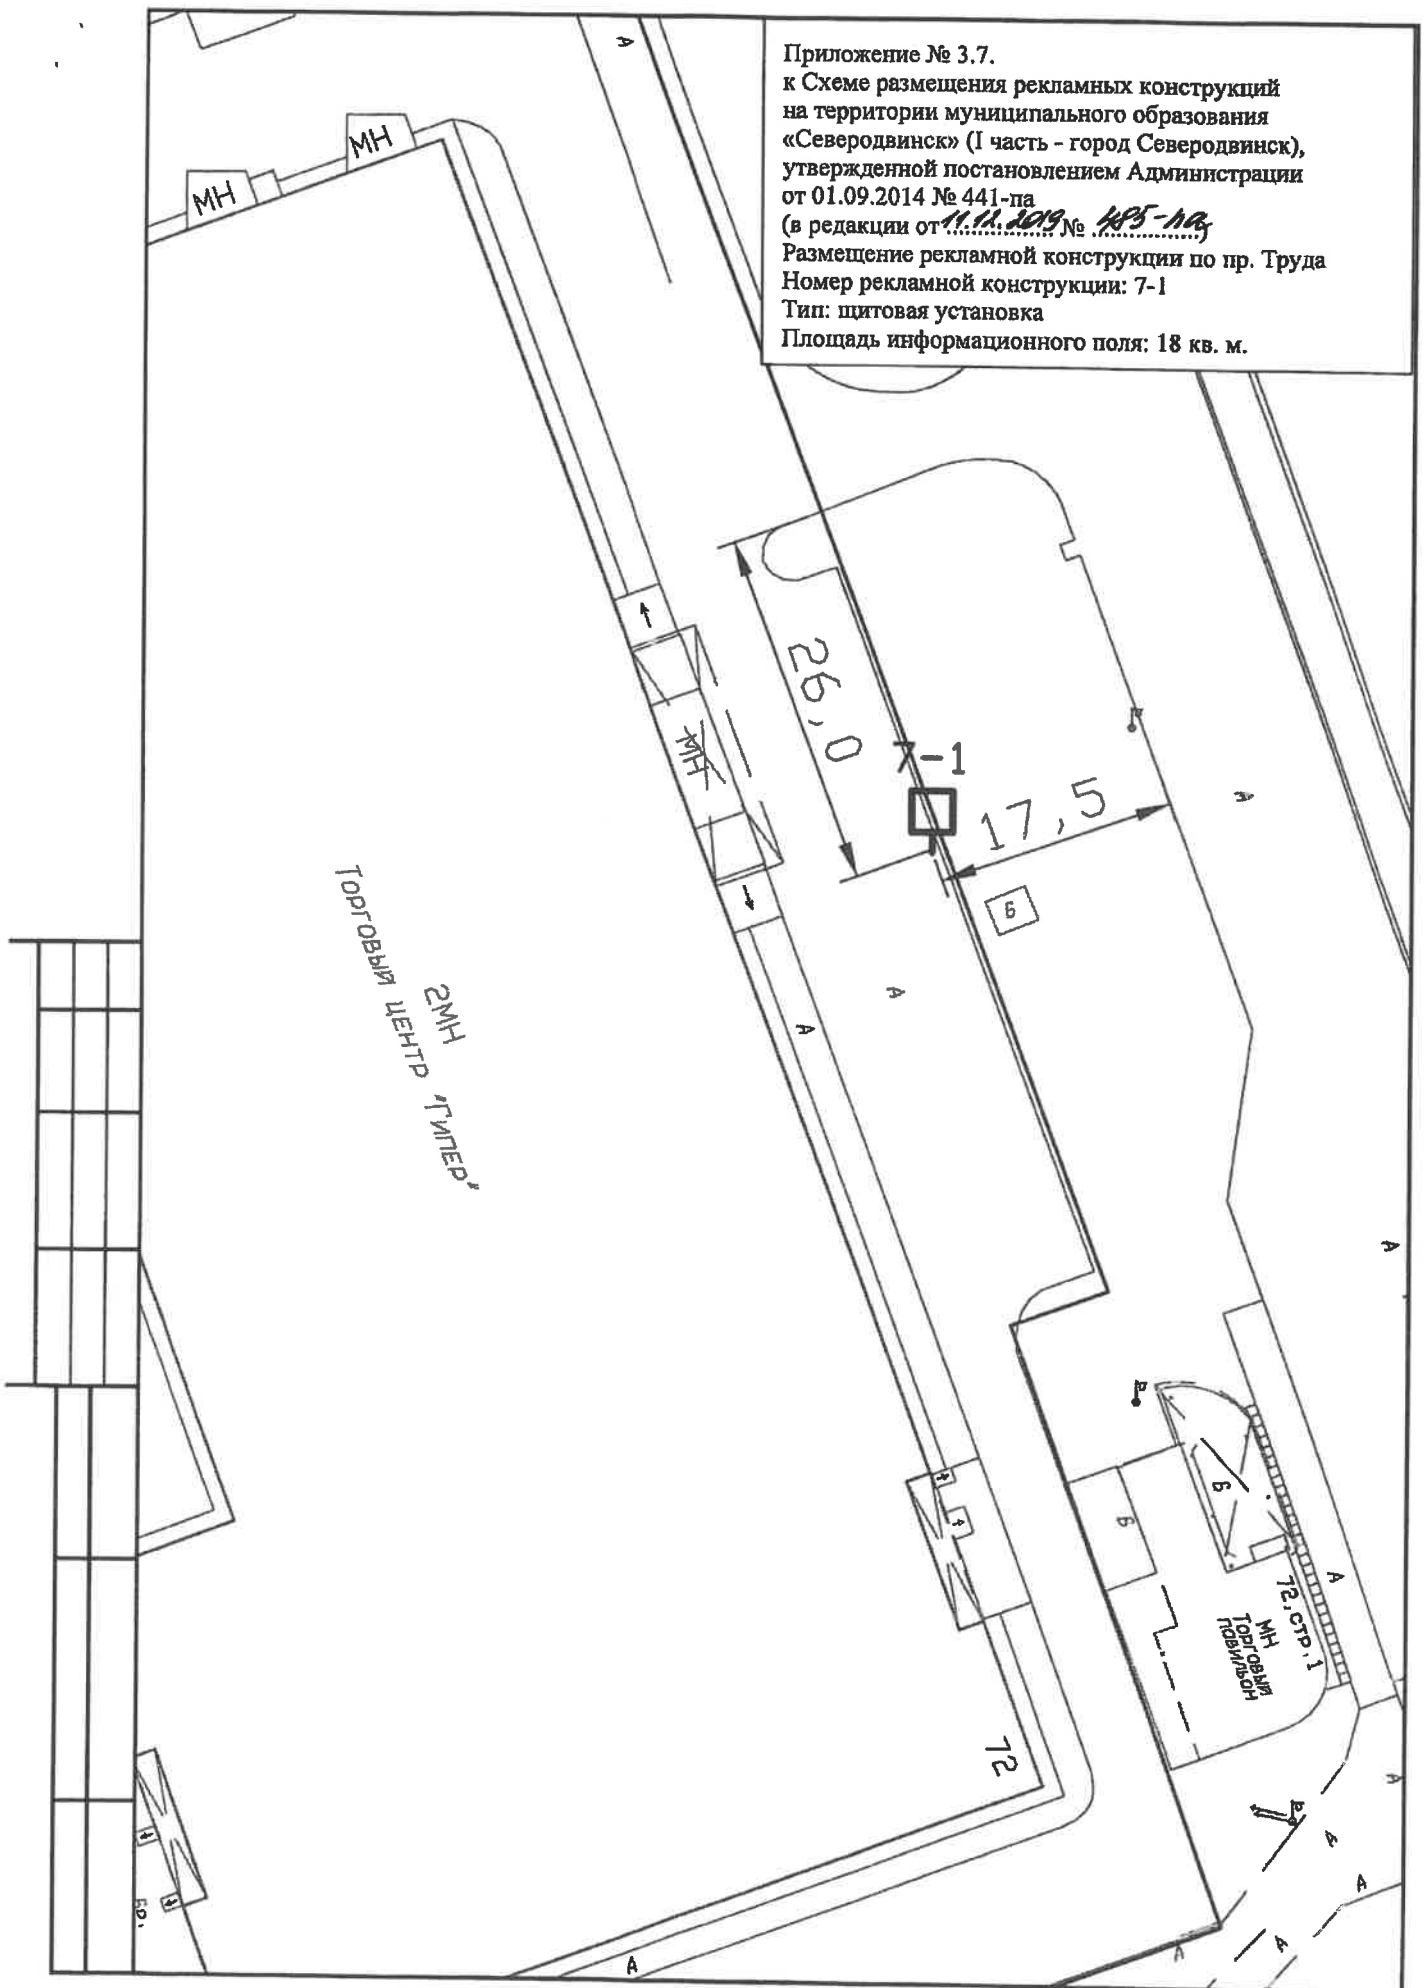


Приложение № 3.7.  
к Схеме размещения рекламных конструкций  
на территории муниципального образования  
«Северодвинск» (1 часть - город Северодвинск),  
утвержденной постановлением Администрации  
от 01.09.2014 № 441-па  
(в редакции от 11.11.2018 № 485-па)  
Размещение рекламной конструкции по пр. Труда  
Номер рекламной конструкции: 7-2  
Тип: щитовая установка  
Площадь информационного поля: 18 кв. м.

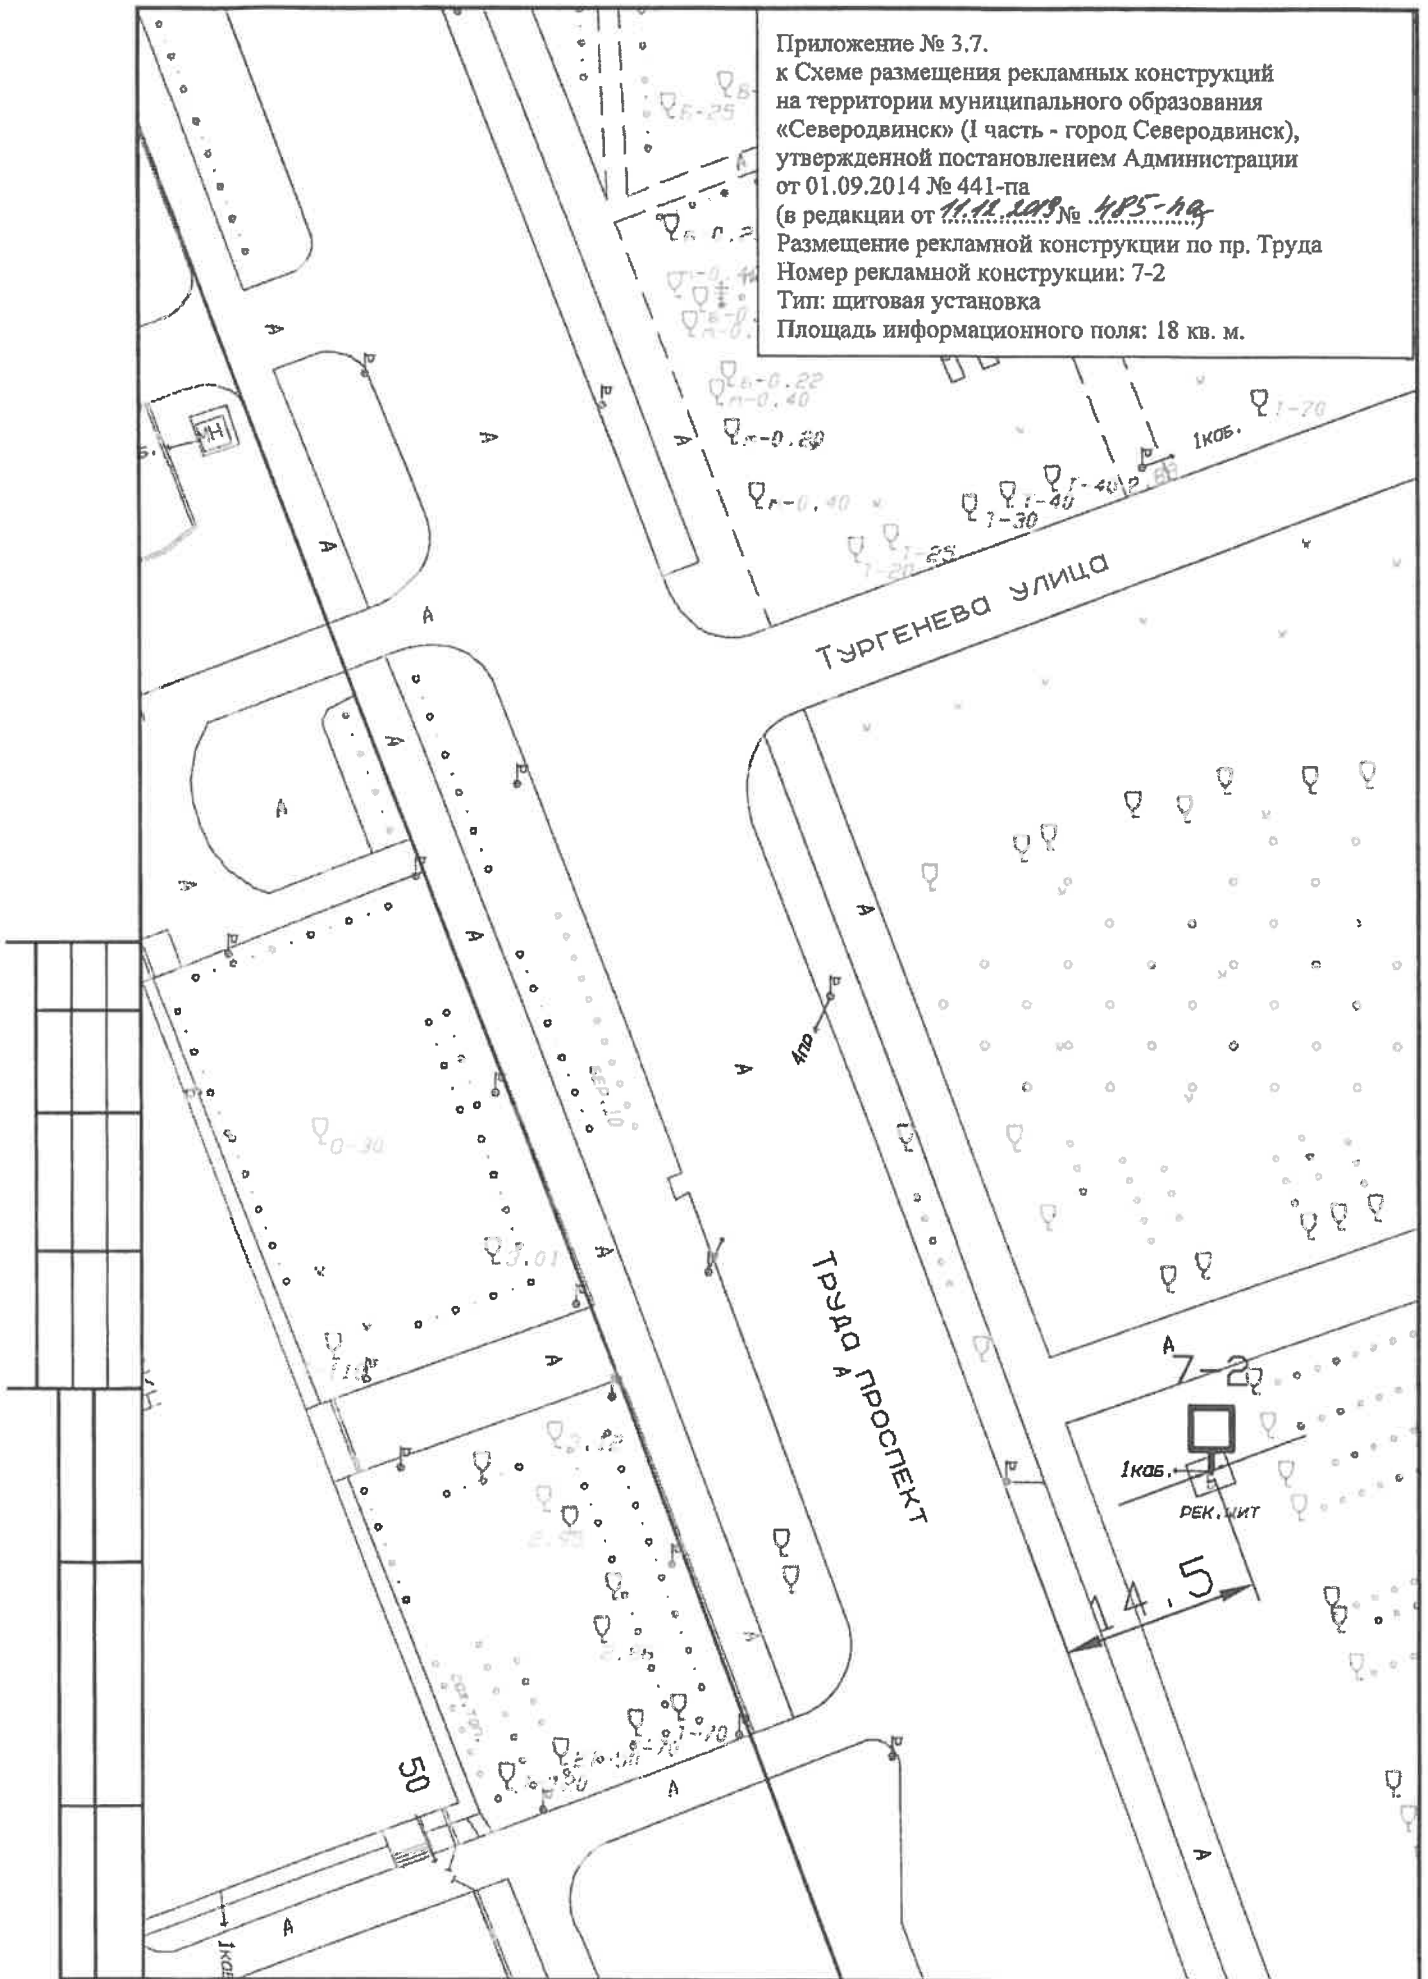

Приложение № 3.7.  
к Схеме размещения рекламных конструкций  
на территории муниципального образования  
«Северодвинск» (I часть - город Северодвинск),  
утвержденной постановлением Администрации  
от 01.09.2014 № 441-па  
(в редакции от ~~11.11.2019~~ № ~~185-па~~)  
Размещение рекламной конструкции по пр. Труда  
Номер рекламной конструкции: 7-3  
Тип: щитовая установка  
Площадь информационного поля: 18 кв. м.

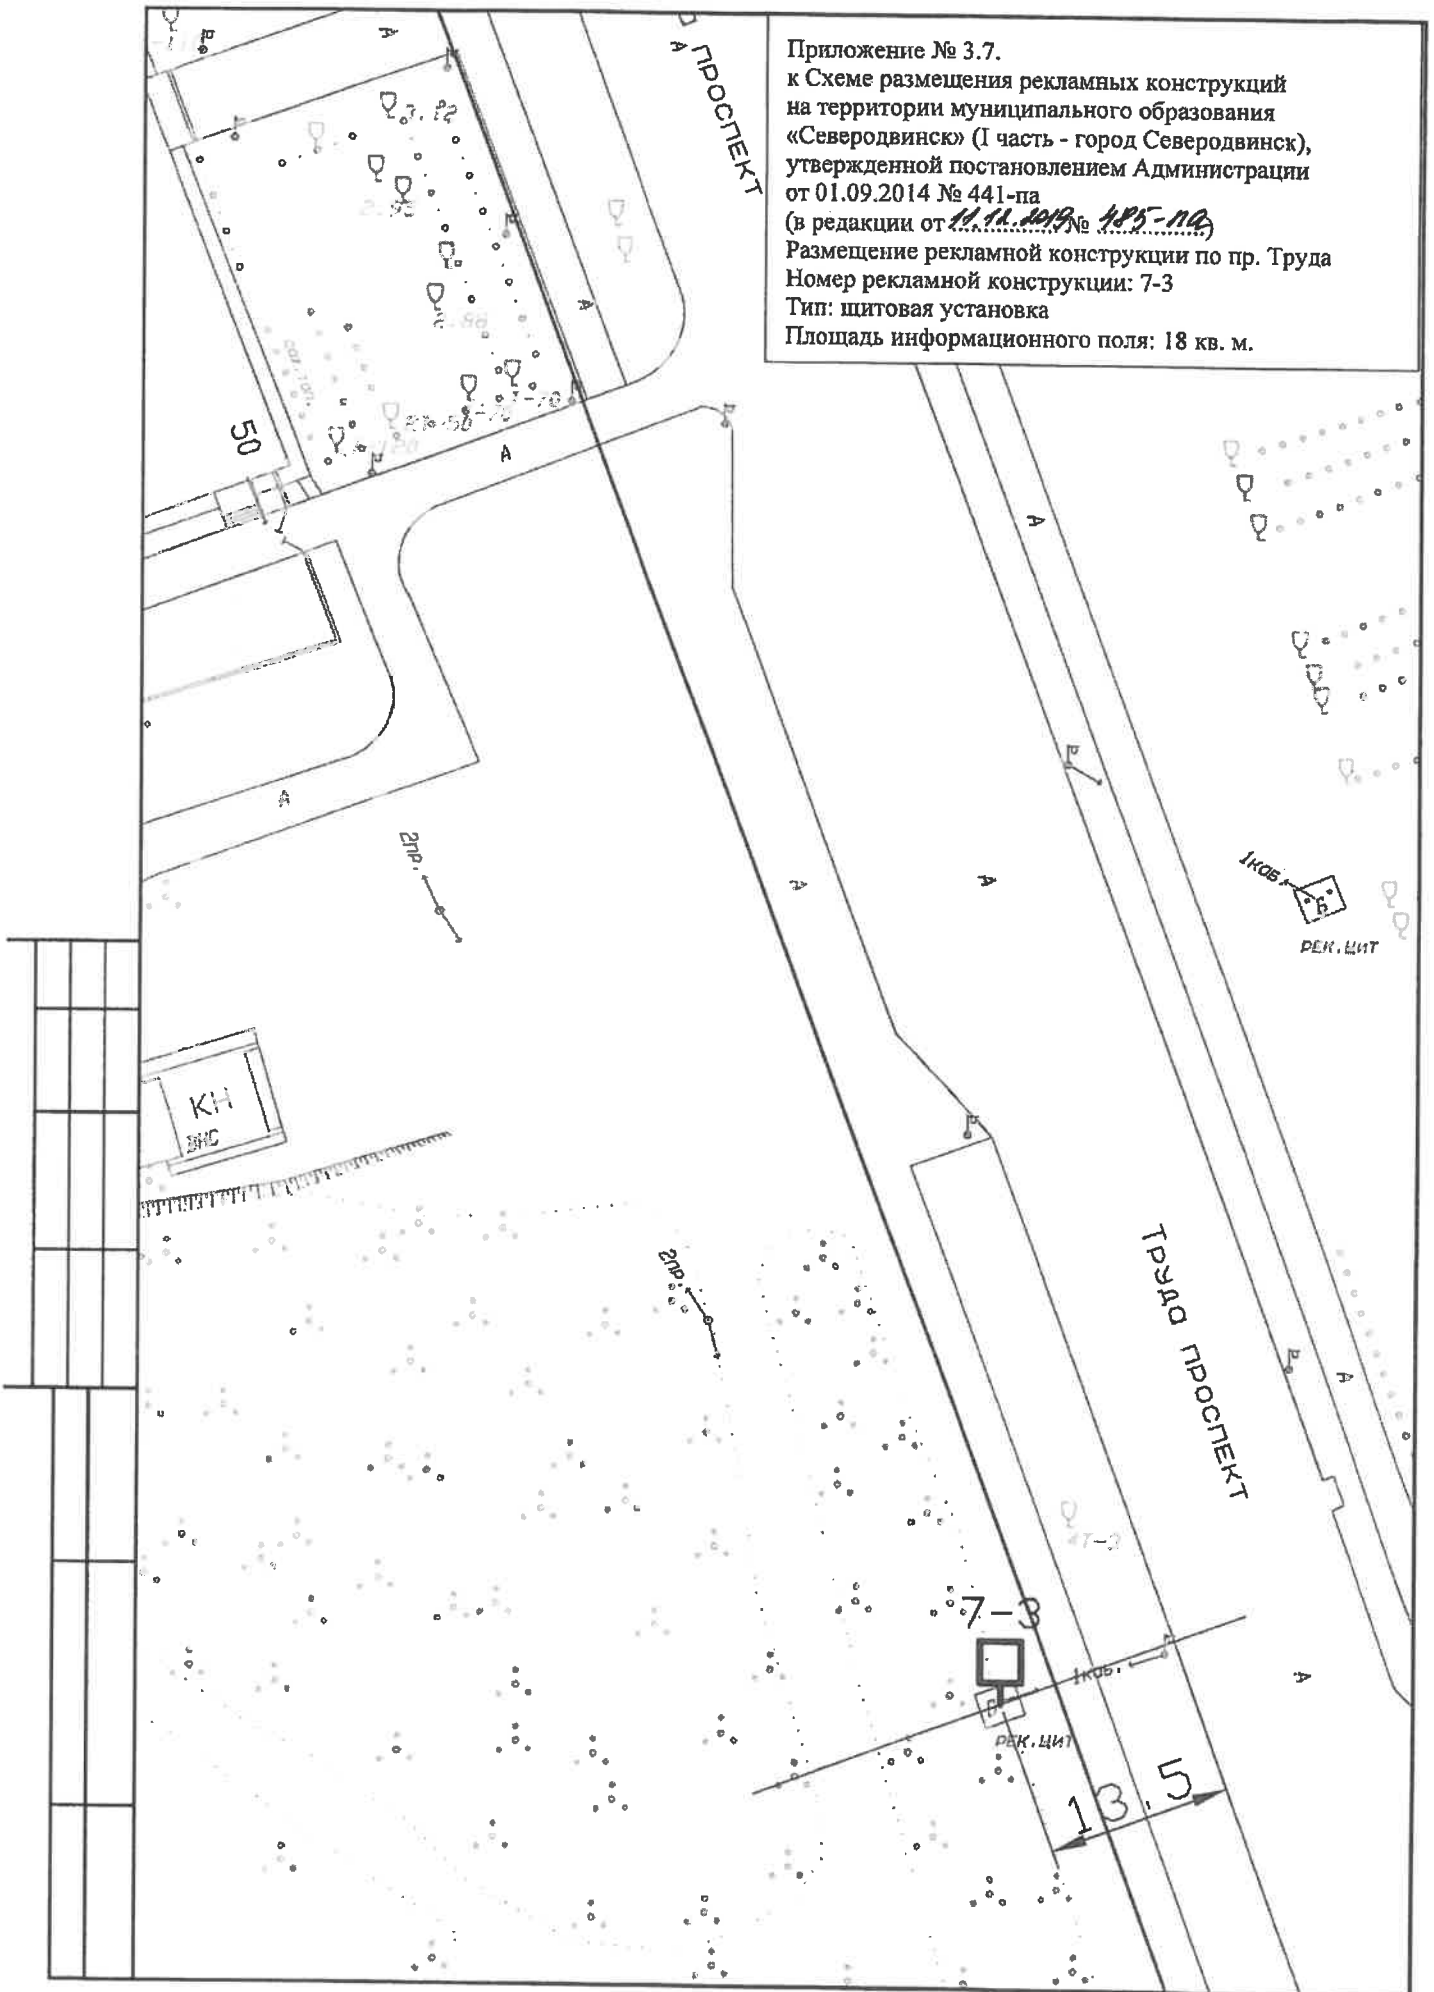


Приложение № 3.7.  
к Схеме размещения рекламных конструкций  
на территории муниципального образования  
«Северодвинск» (I часть - город Северодвинск),  
утвержденной постановлением Администрации  
от 01.09.2014 № 441-па  
(в редакции от 11.12.2019 № 485-па)  
Размещение рекламной конструкции по пр. Труда  
Номер рекламной конструкции: 7-4  
Тип: щитовая установка  
Площадь информационного поля: 18 кв. м.

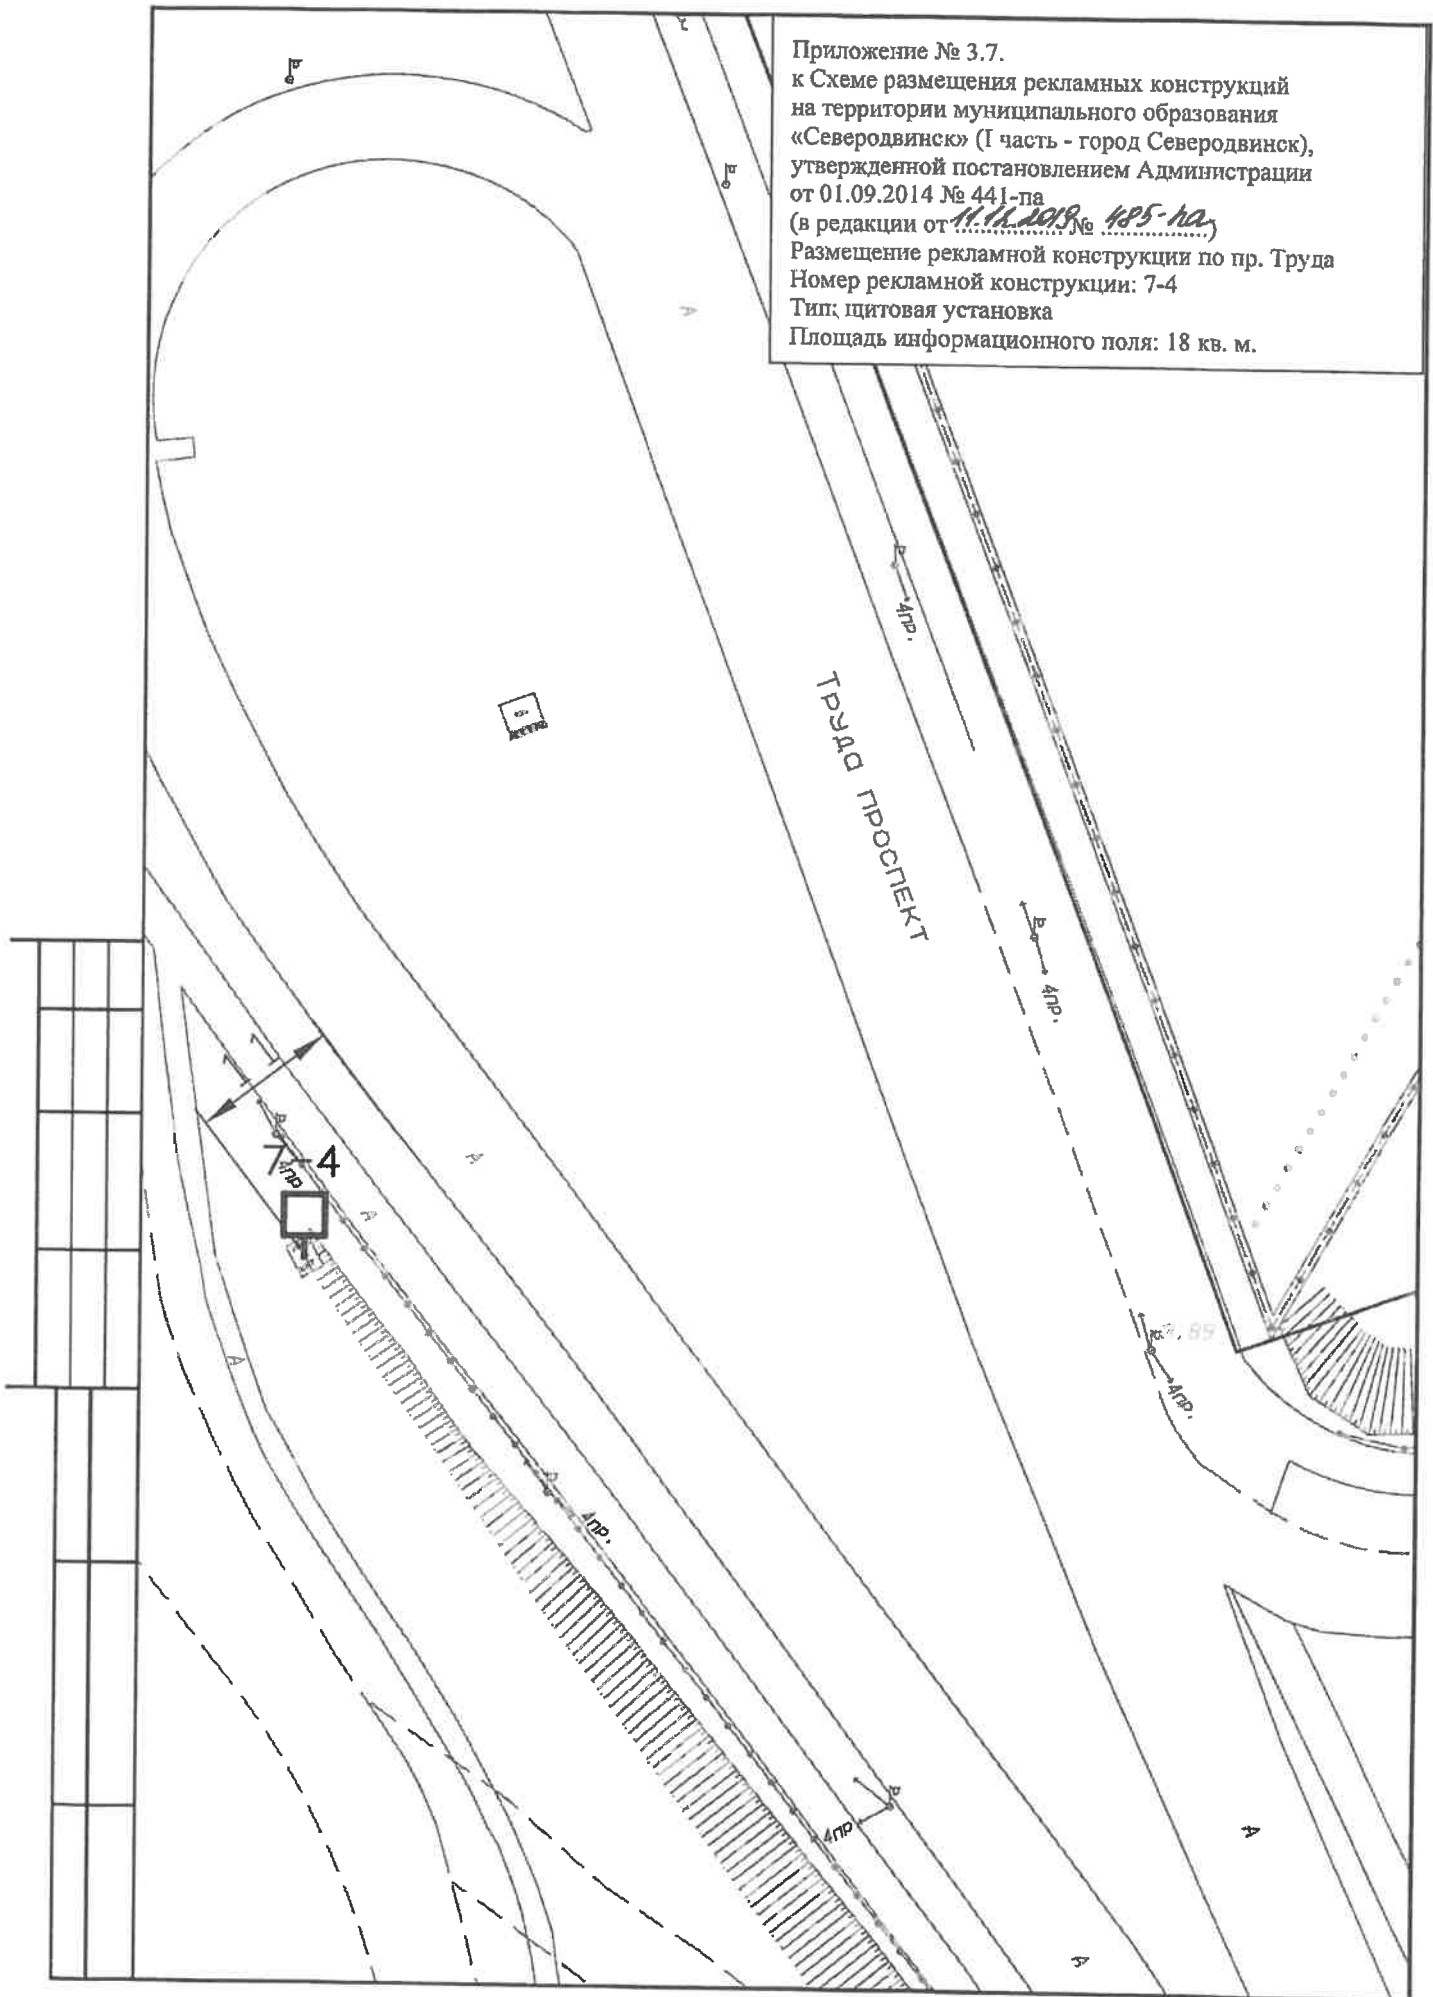




Приложение № 3.7.  
 к Схеме размещения рекламных конструкций  
 на территории муниципального образования  
 «Северодвинск» (1 часть - город Северодвинск),  
 утвержденной постановлением Администрации  
 от 01.09.2014 № 441-па  
 (в редакции от 11.12.19 № 485-па)  
 Размещение рекламной конструкции по пр. Труда  
 Номер рекламной конструкции: 7-5  
 Тип: щитовая установка  
 Площадь информационного поля: 18 кв. м.

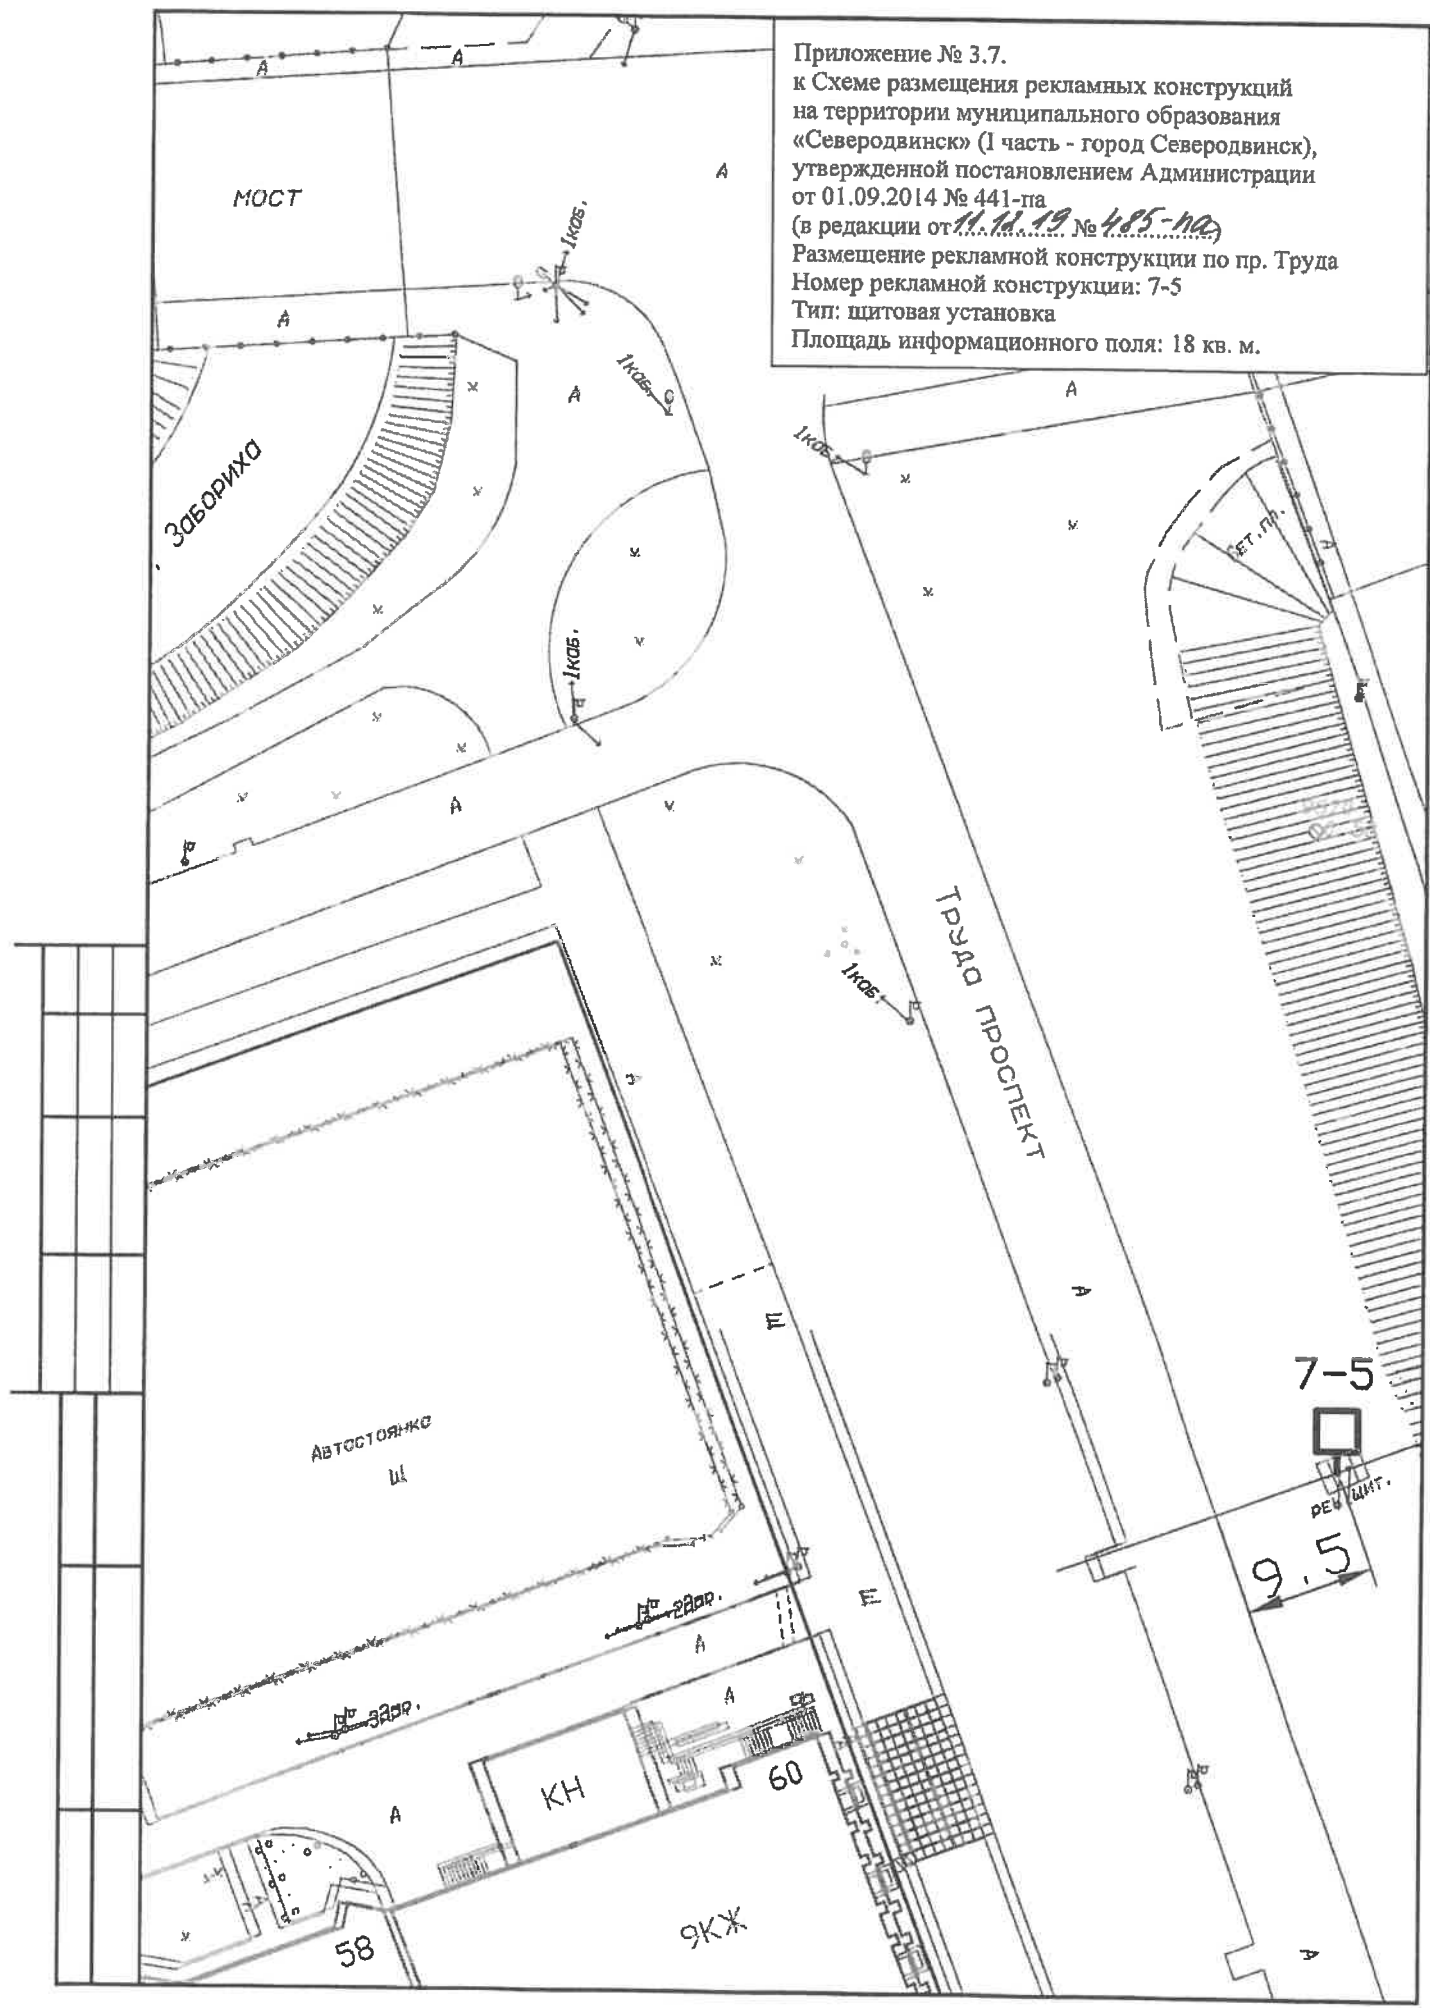


Приложение № 3.9.  
 к Схеме размещения рекламных конструкций  
 на территории муниципального образования  
 «Северодвинск» (1 часть - город Северодвинск),  
 утвержденной постановлением Администрации  
 от 01.09.2014 № 441-па  
 (в редакции от 11.11.2015 № 485-па)  
 Размещение рекламной конструкции по ул. Южной  
 Номер рекламной конструкции: 9-1  
 Тип: щитовая установка  
 Площадь информационного поля: 18 кв. м.

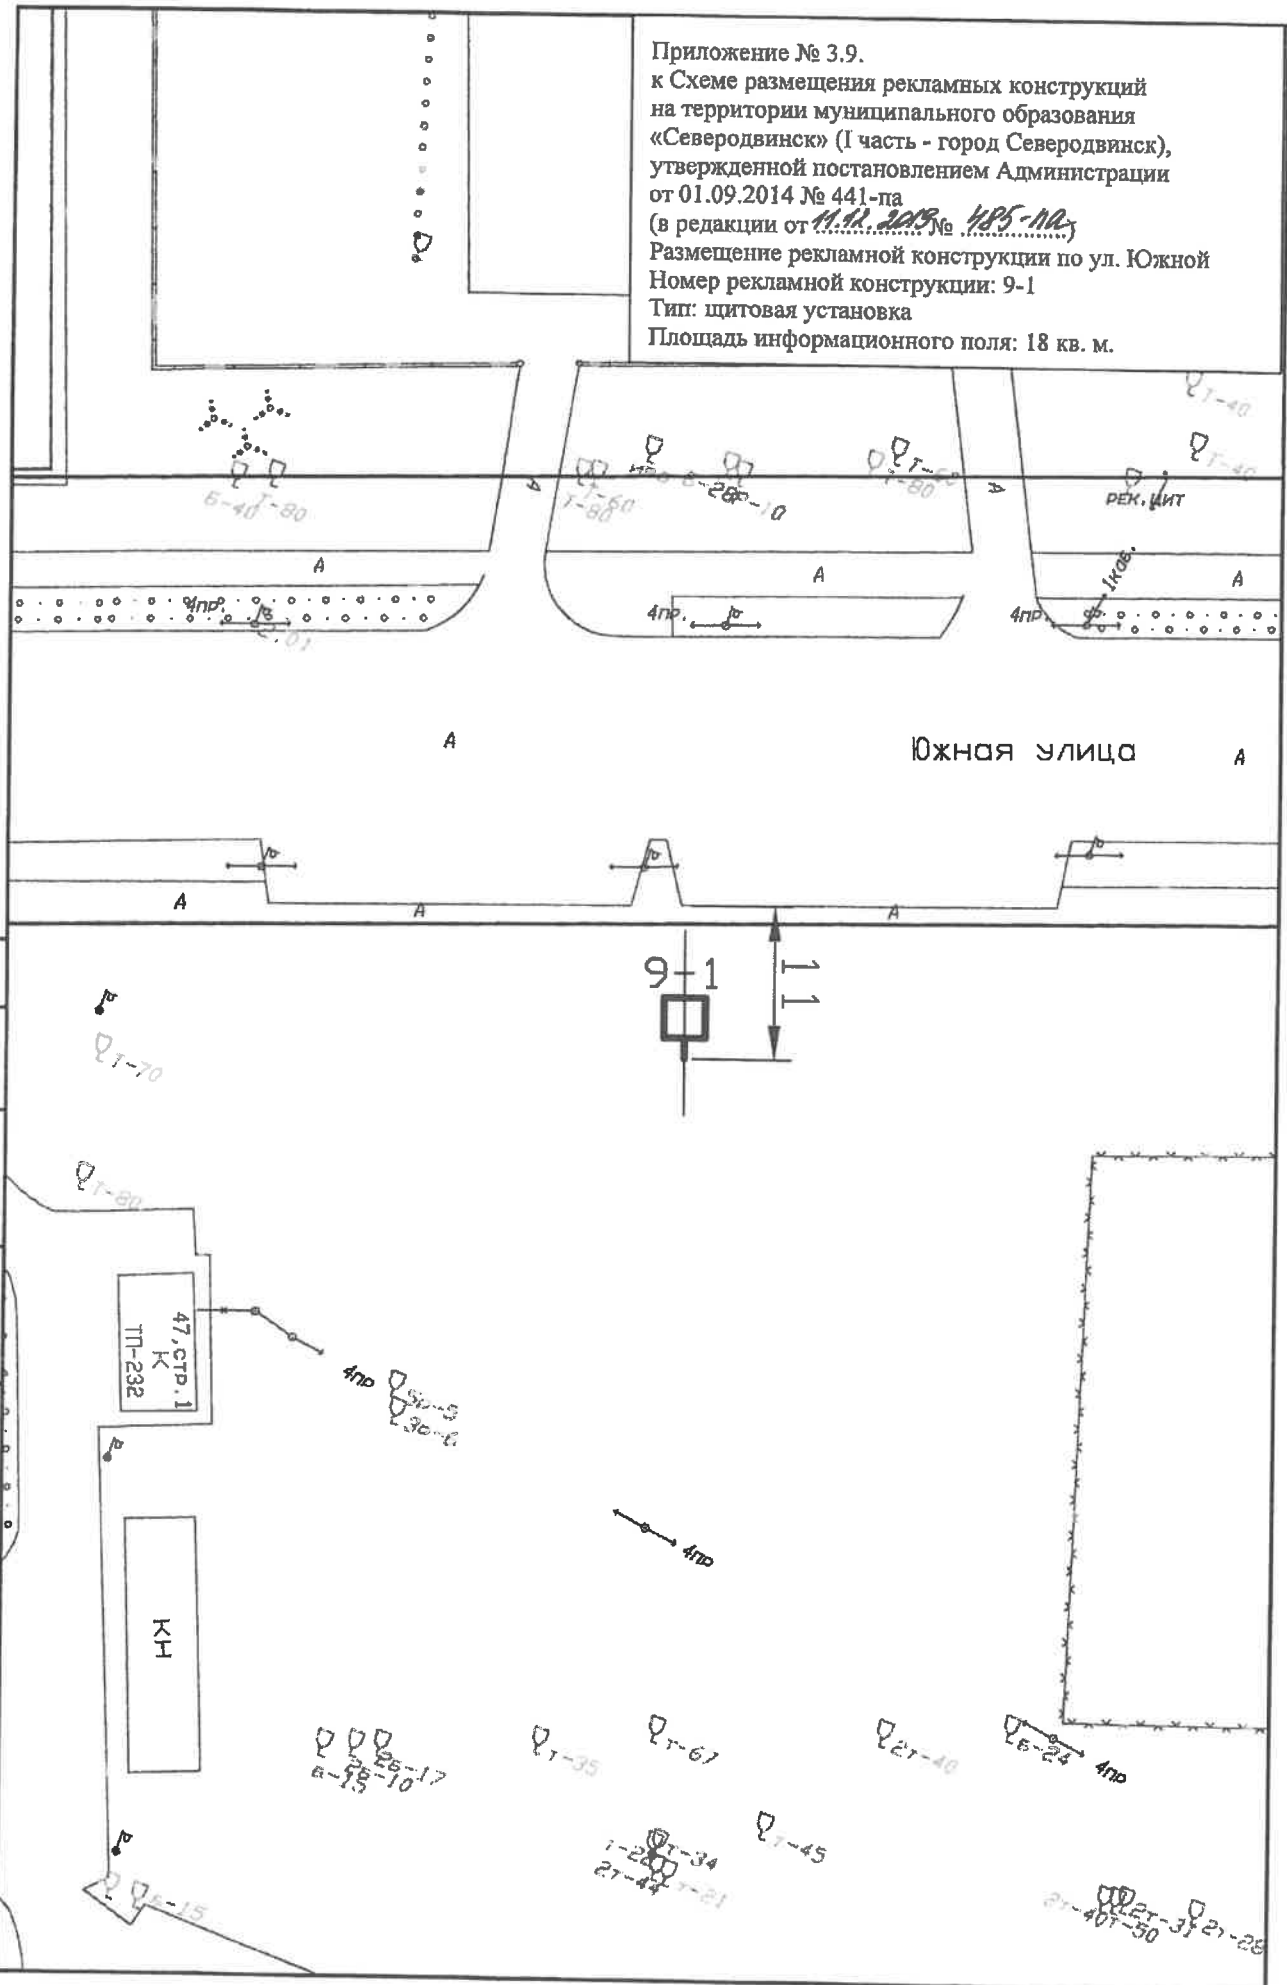


Приложение № 3.9.  
к Схеме размещения рекламных конструкций  
на территории муниципального образования  
«Северодвинск» (I часть - город Северодвинск),  
утвержденной постановлением Администрации  
от 01.09.2014 № 441-па  
(в редакции от 11.12.2019 № 485-па)  
Размещение рекламной конструкции по ул. Южной  
Номер рекламной конструкции: 9-2  
Тип: щитовая установка  
Площадь информационного поля: 18 кв. м.

ПОДЪЕЗД  
А

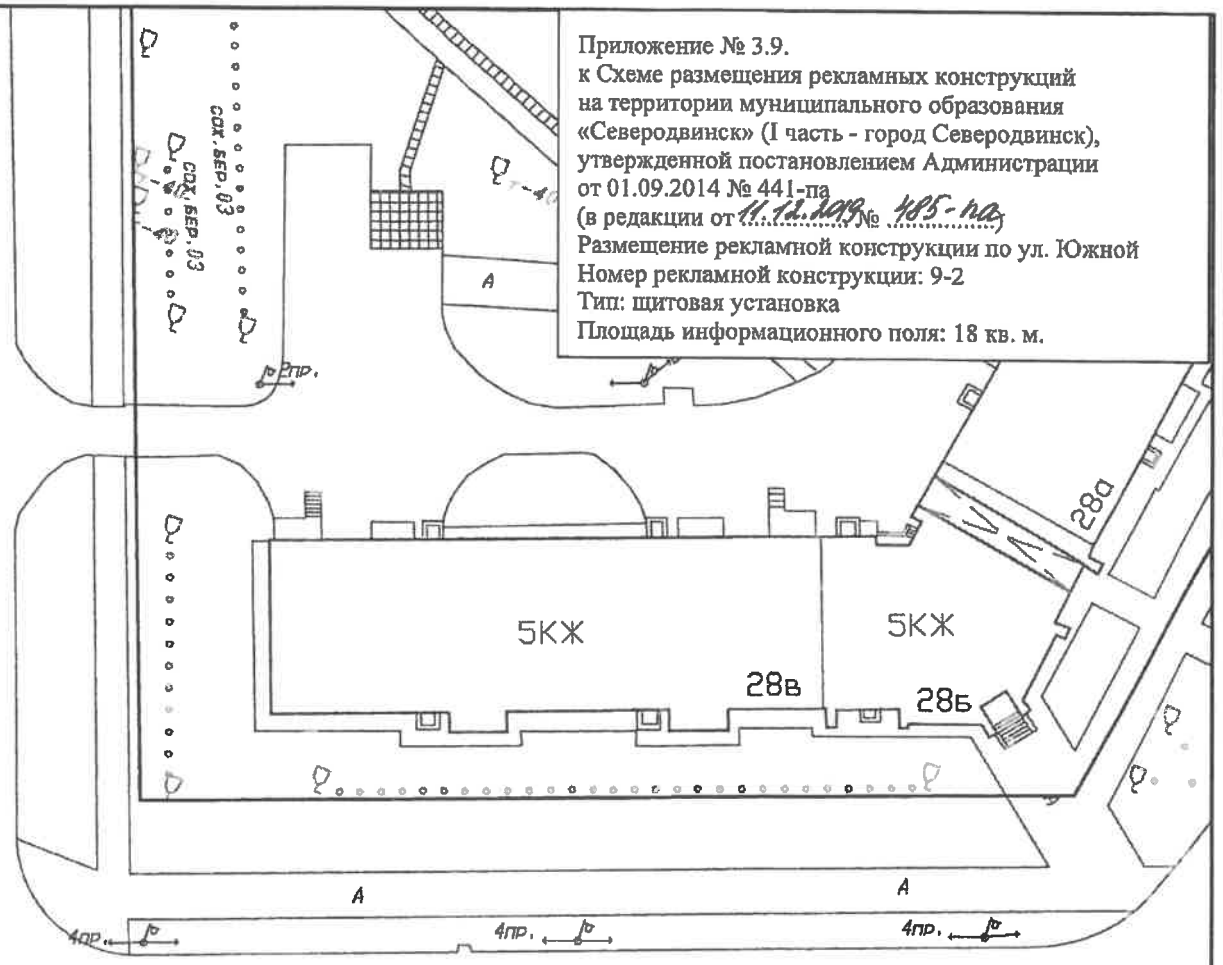

Южная Аулица

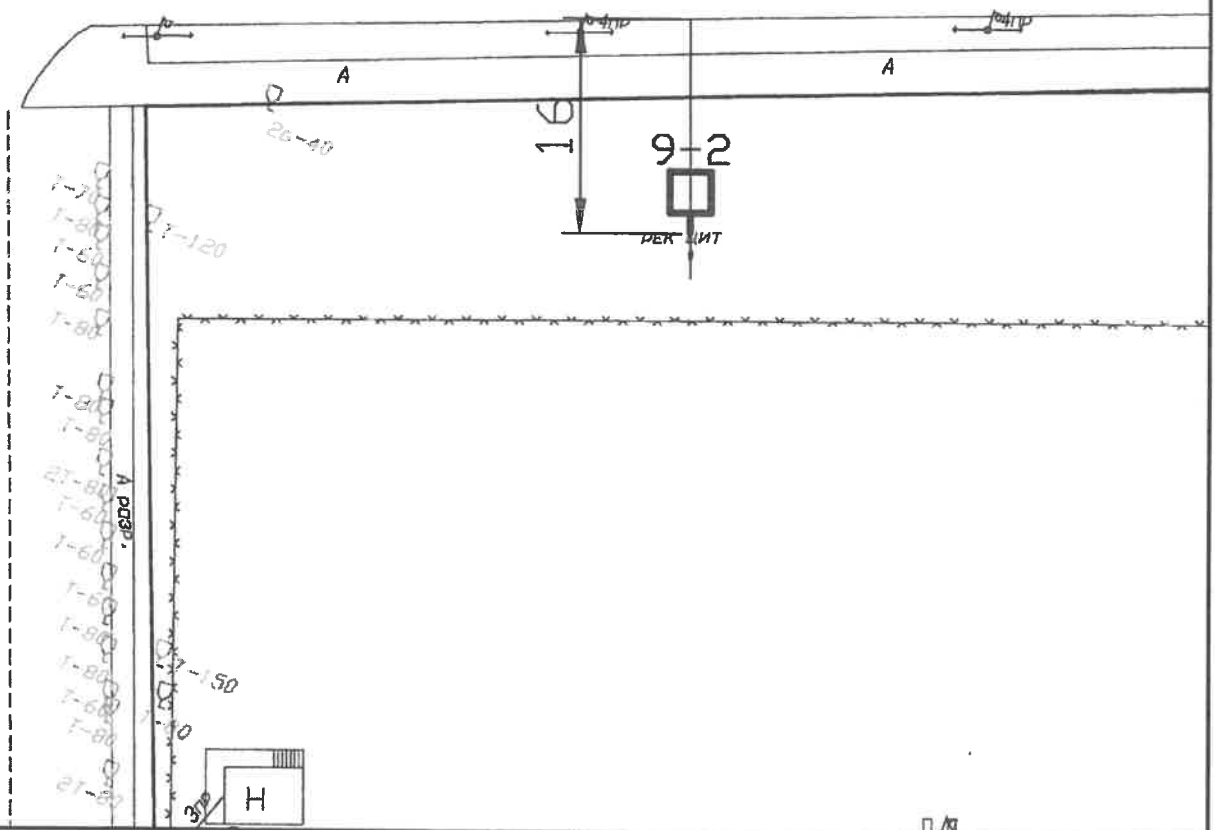

А распр.

Приложение № 3.9.


к Схеме размещения рекламных конструкций  
на территории муниципального образования  
«Северодвинск» (1 часть - город Северодвинск),  
утвержденной постановлением Администрации  
от 01.09.2014 № 441-па

(в редакции от 11.11.2019 № 485-па)


Размещение рекламной конструкции по ул. Южной  
Номер рекламной конструкции: 9-3

Тип: щитовая установка


Площадь информационного поля: 18 кв. м.

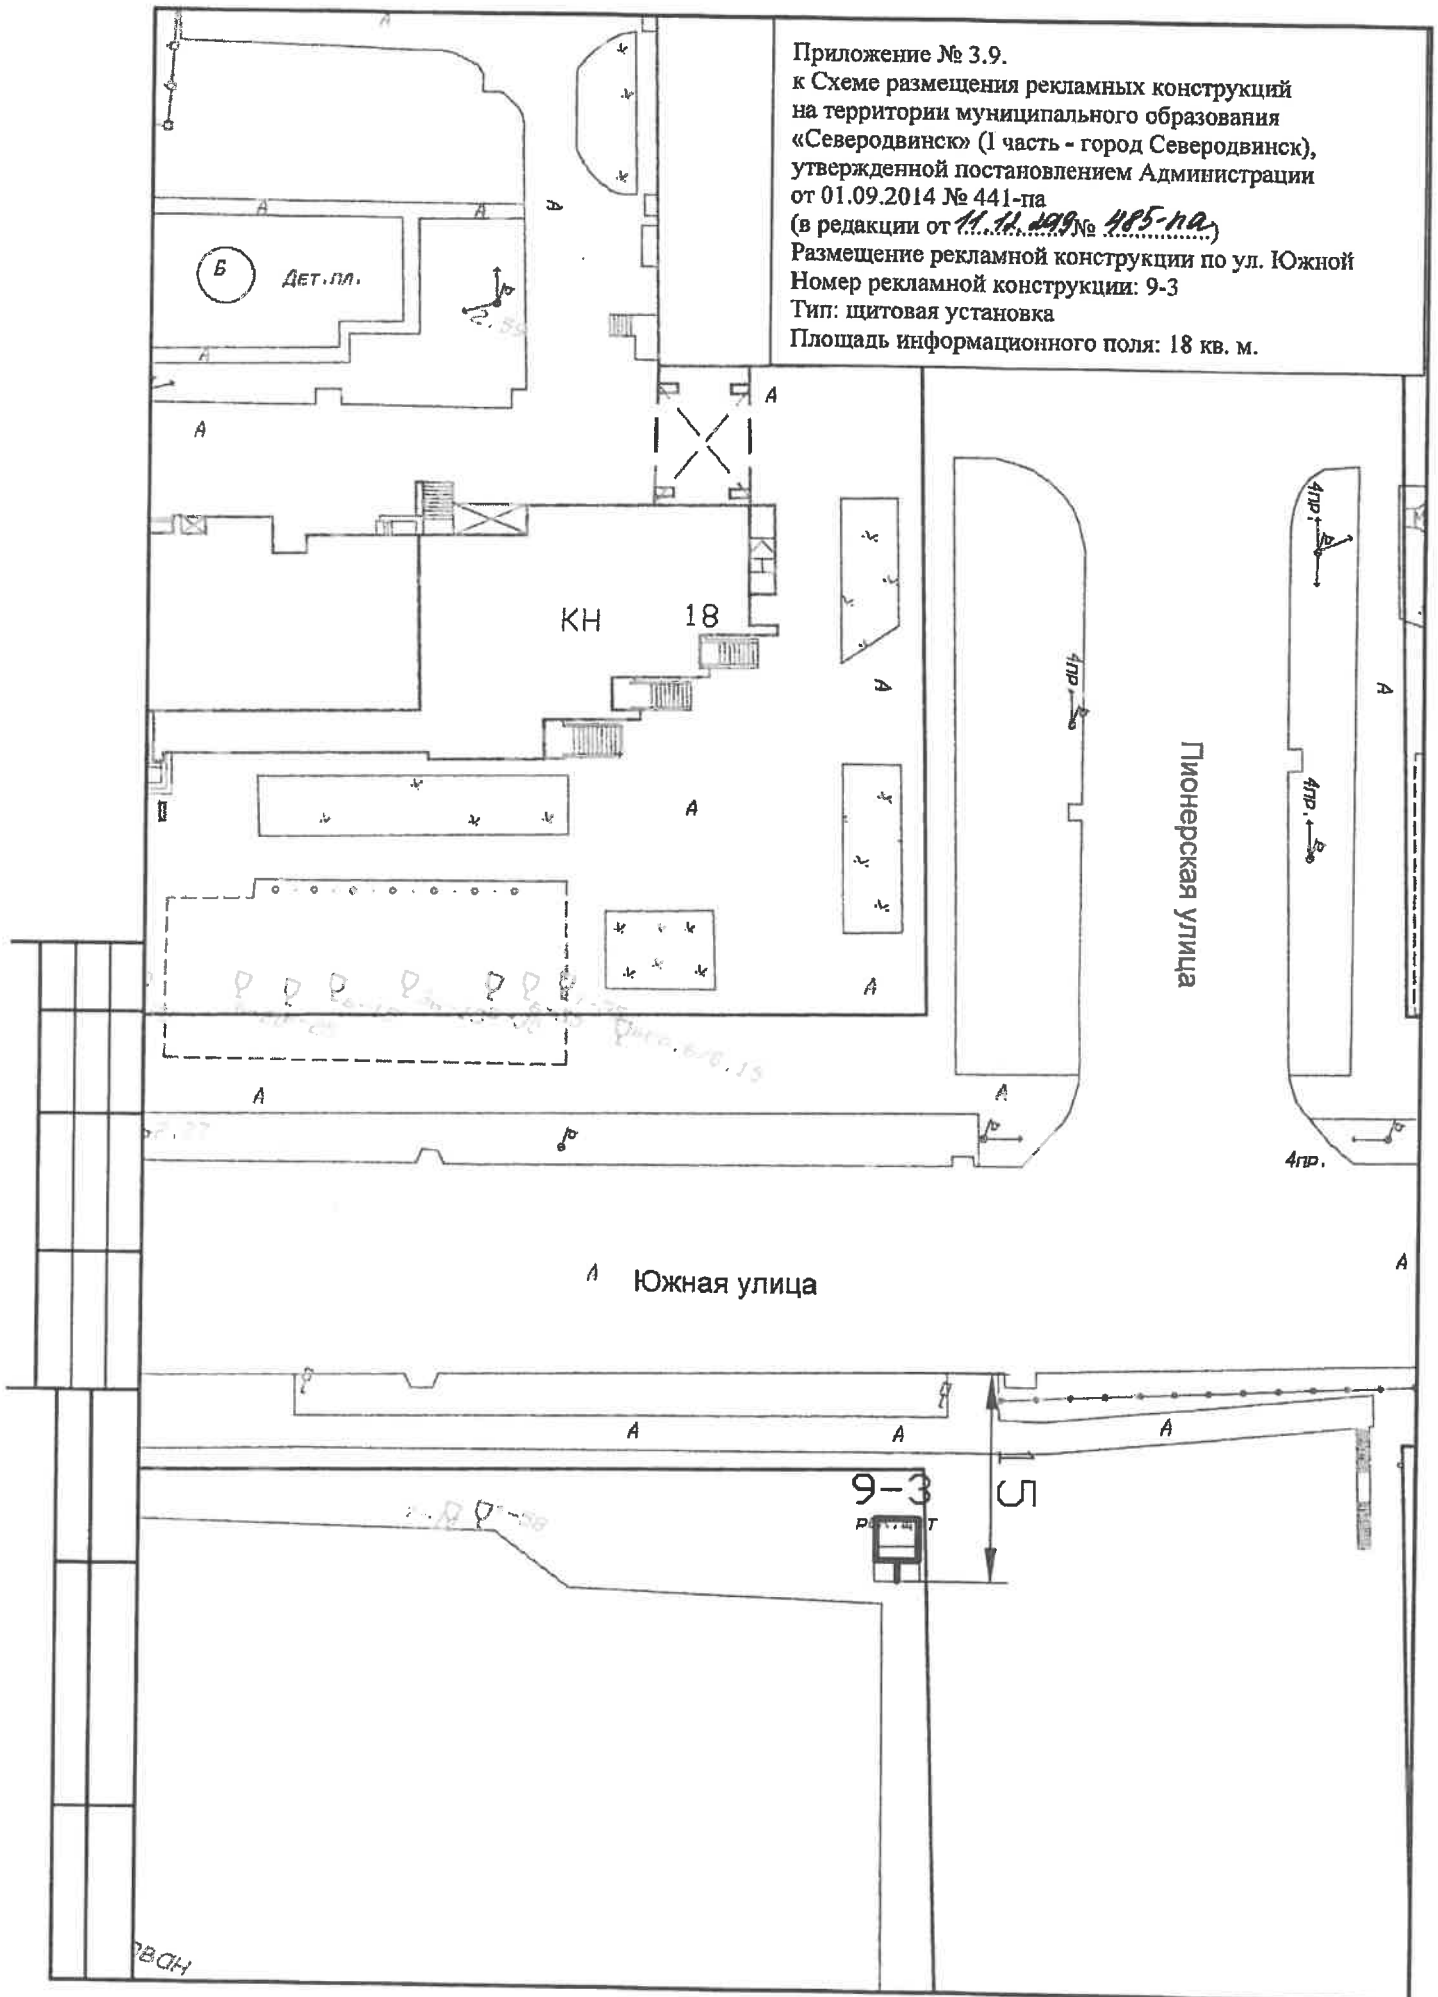

Приложение № 3.9.  
к Схеме размещения рекламных конструкций  
на территории муниципального образования  
«Северодвинск» (I часть - город Северодвинск),  
утвержденной постановлением Администрации  
от 01.09.2014 № 441-па  
(в редакции от 11.11.2015 № 485-па)  
Размещение рекламной конструкции по ул. Южной  
Номер рекламной конструкции: 9-4  
Тип: щитовая установка  
Площадь информационного поля: 18 кв. м.

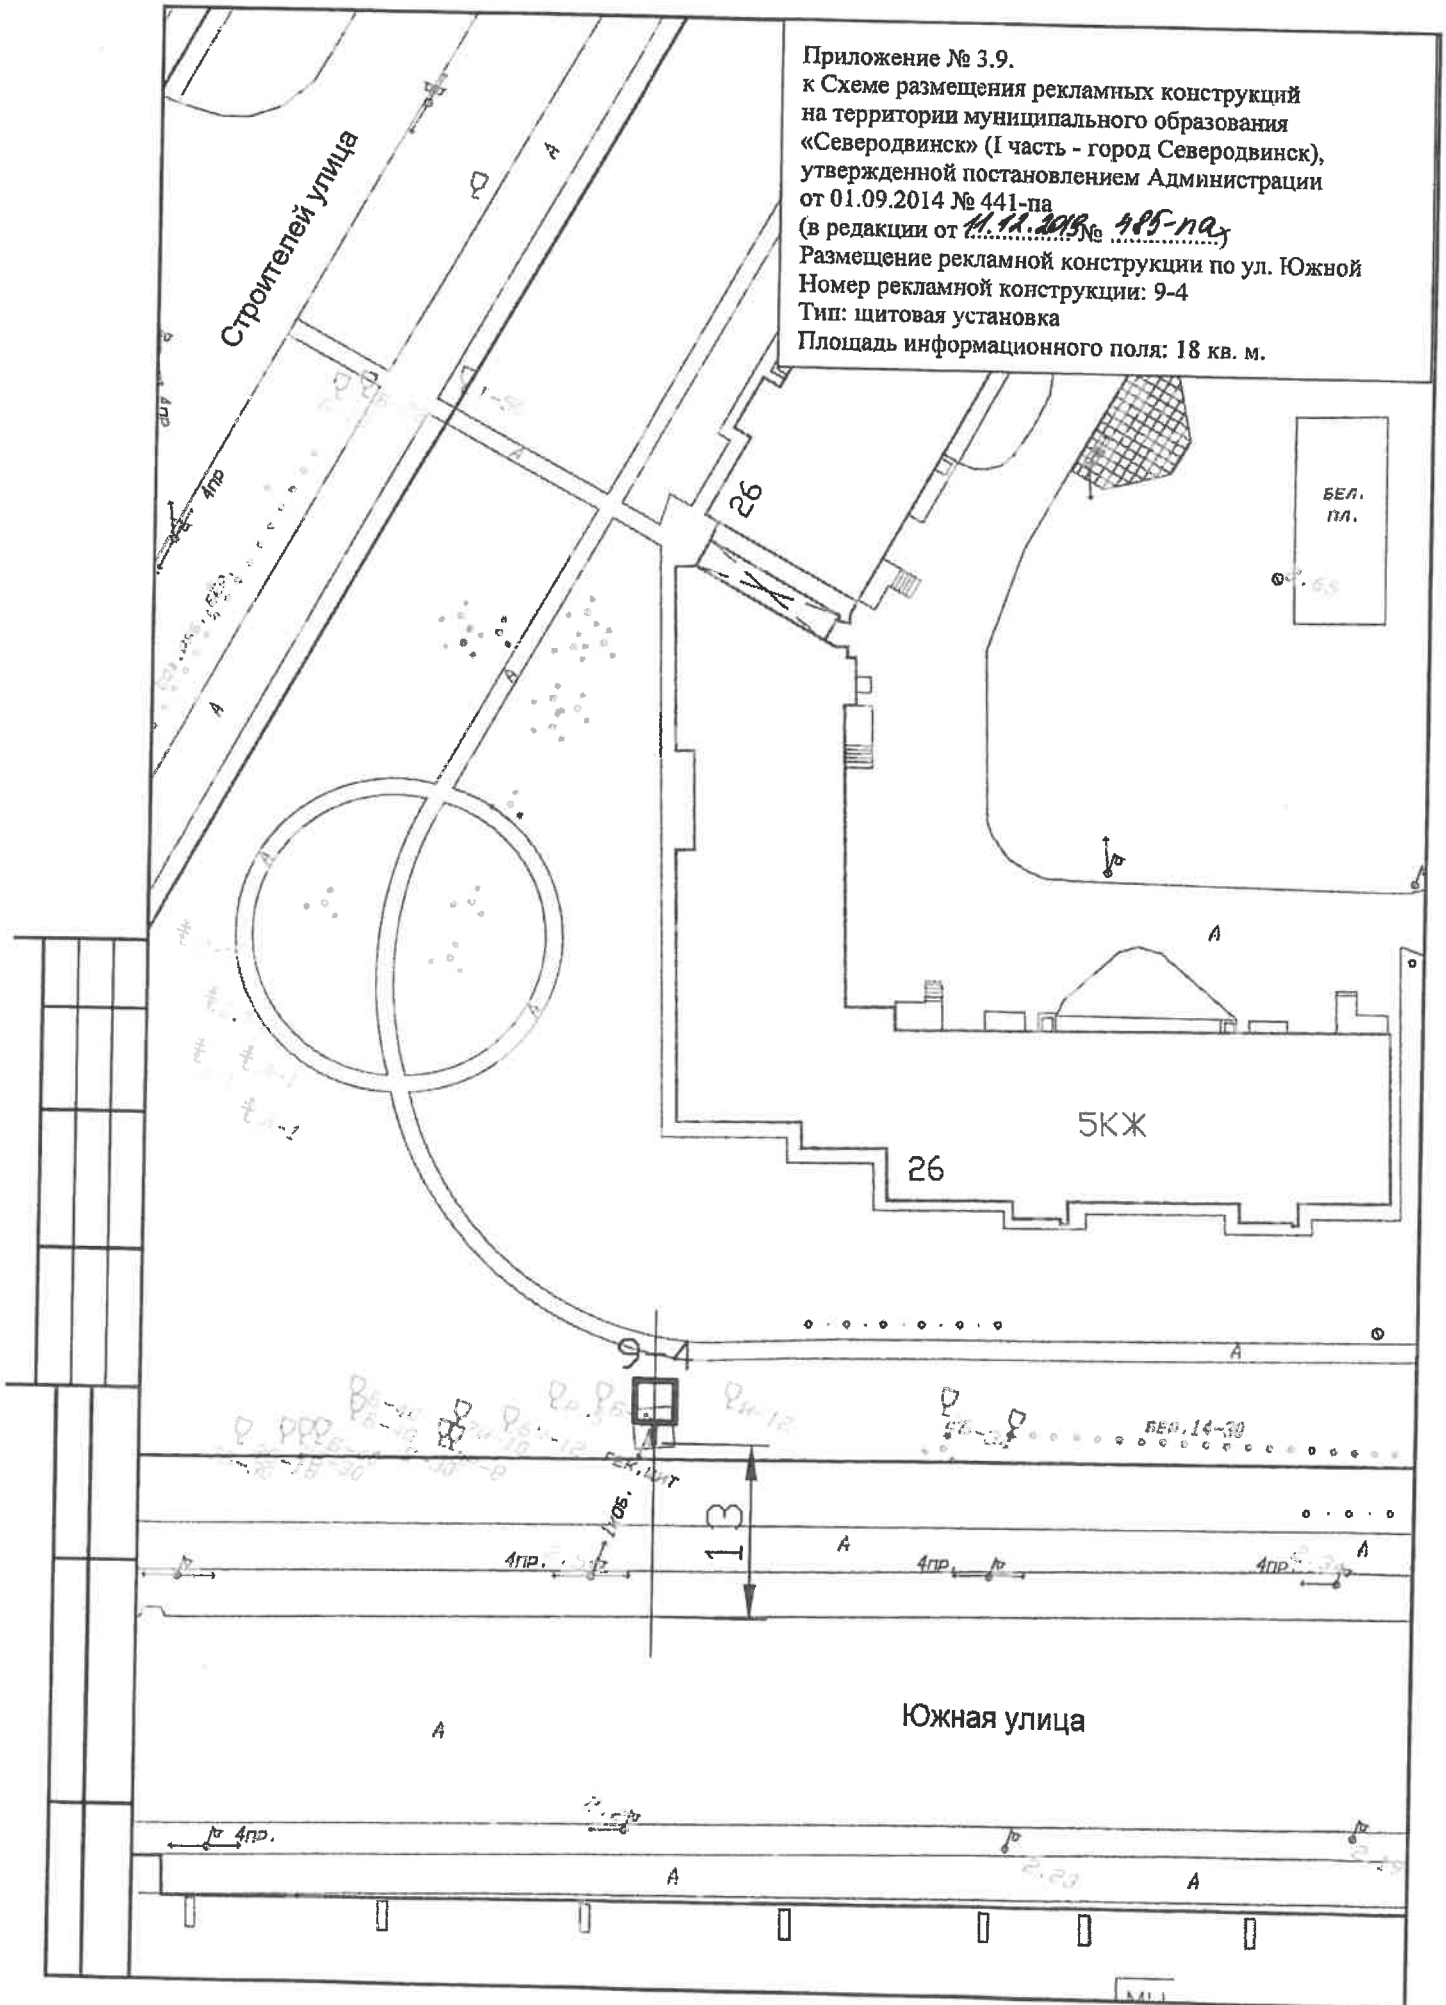

Приложение № 3.10.  
к Схеме размещения рекламных конструкций  
на территории муниципального образования  
«Северодвинск» (I часть - город Северодвинск),  
утвержденной постановлением Администрации  
от 01.09.2014 № 441-па  
(в редакции от 11.12.2019 № 485-па)  
Размещение рекламной конструкции по ул. Карла Маркса  
Номер рекламной конструкции: 10-1  
Тип: щитовая установка  
Площадь информационного поля: 18 кв. м.

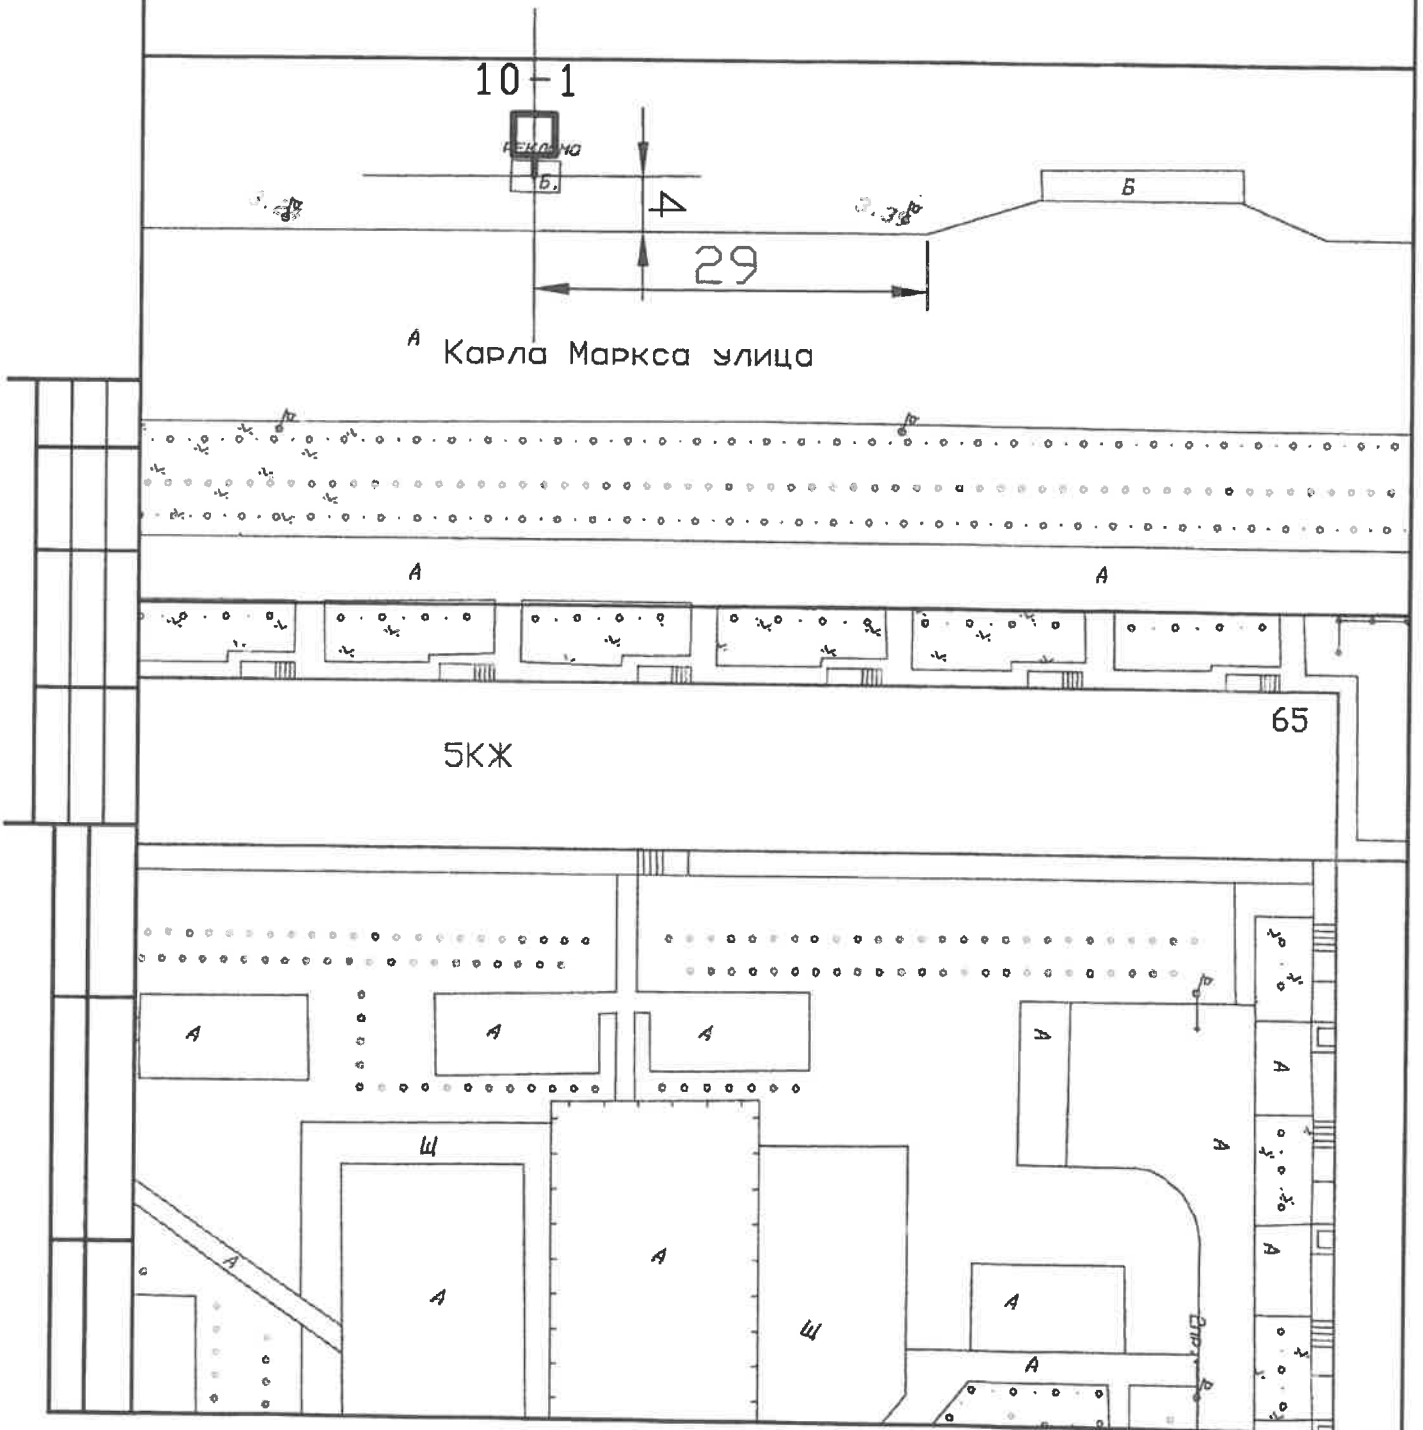

Приложение № 3.10.


к Схеме размещения рекламных конструкций на территории муниципального образования «Северодвинск» (1 часть - город Северодвинск), утвержденной постановлением Администрации от 01.09.2014 № 441-па (в редакции от 11.12.2018 № 485-па.)

Размещение рекламной конструкции по ул. Карла Маркса

Номер рекламной конструкции: 10-2


Тип: щитовая установка

Площадь информационного поля: 18 кв. м.

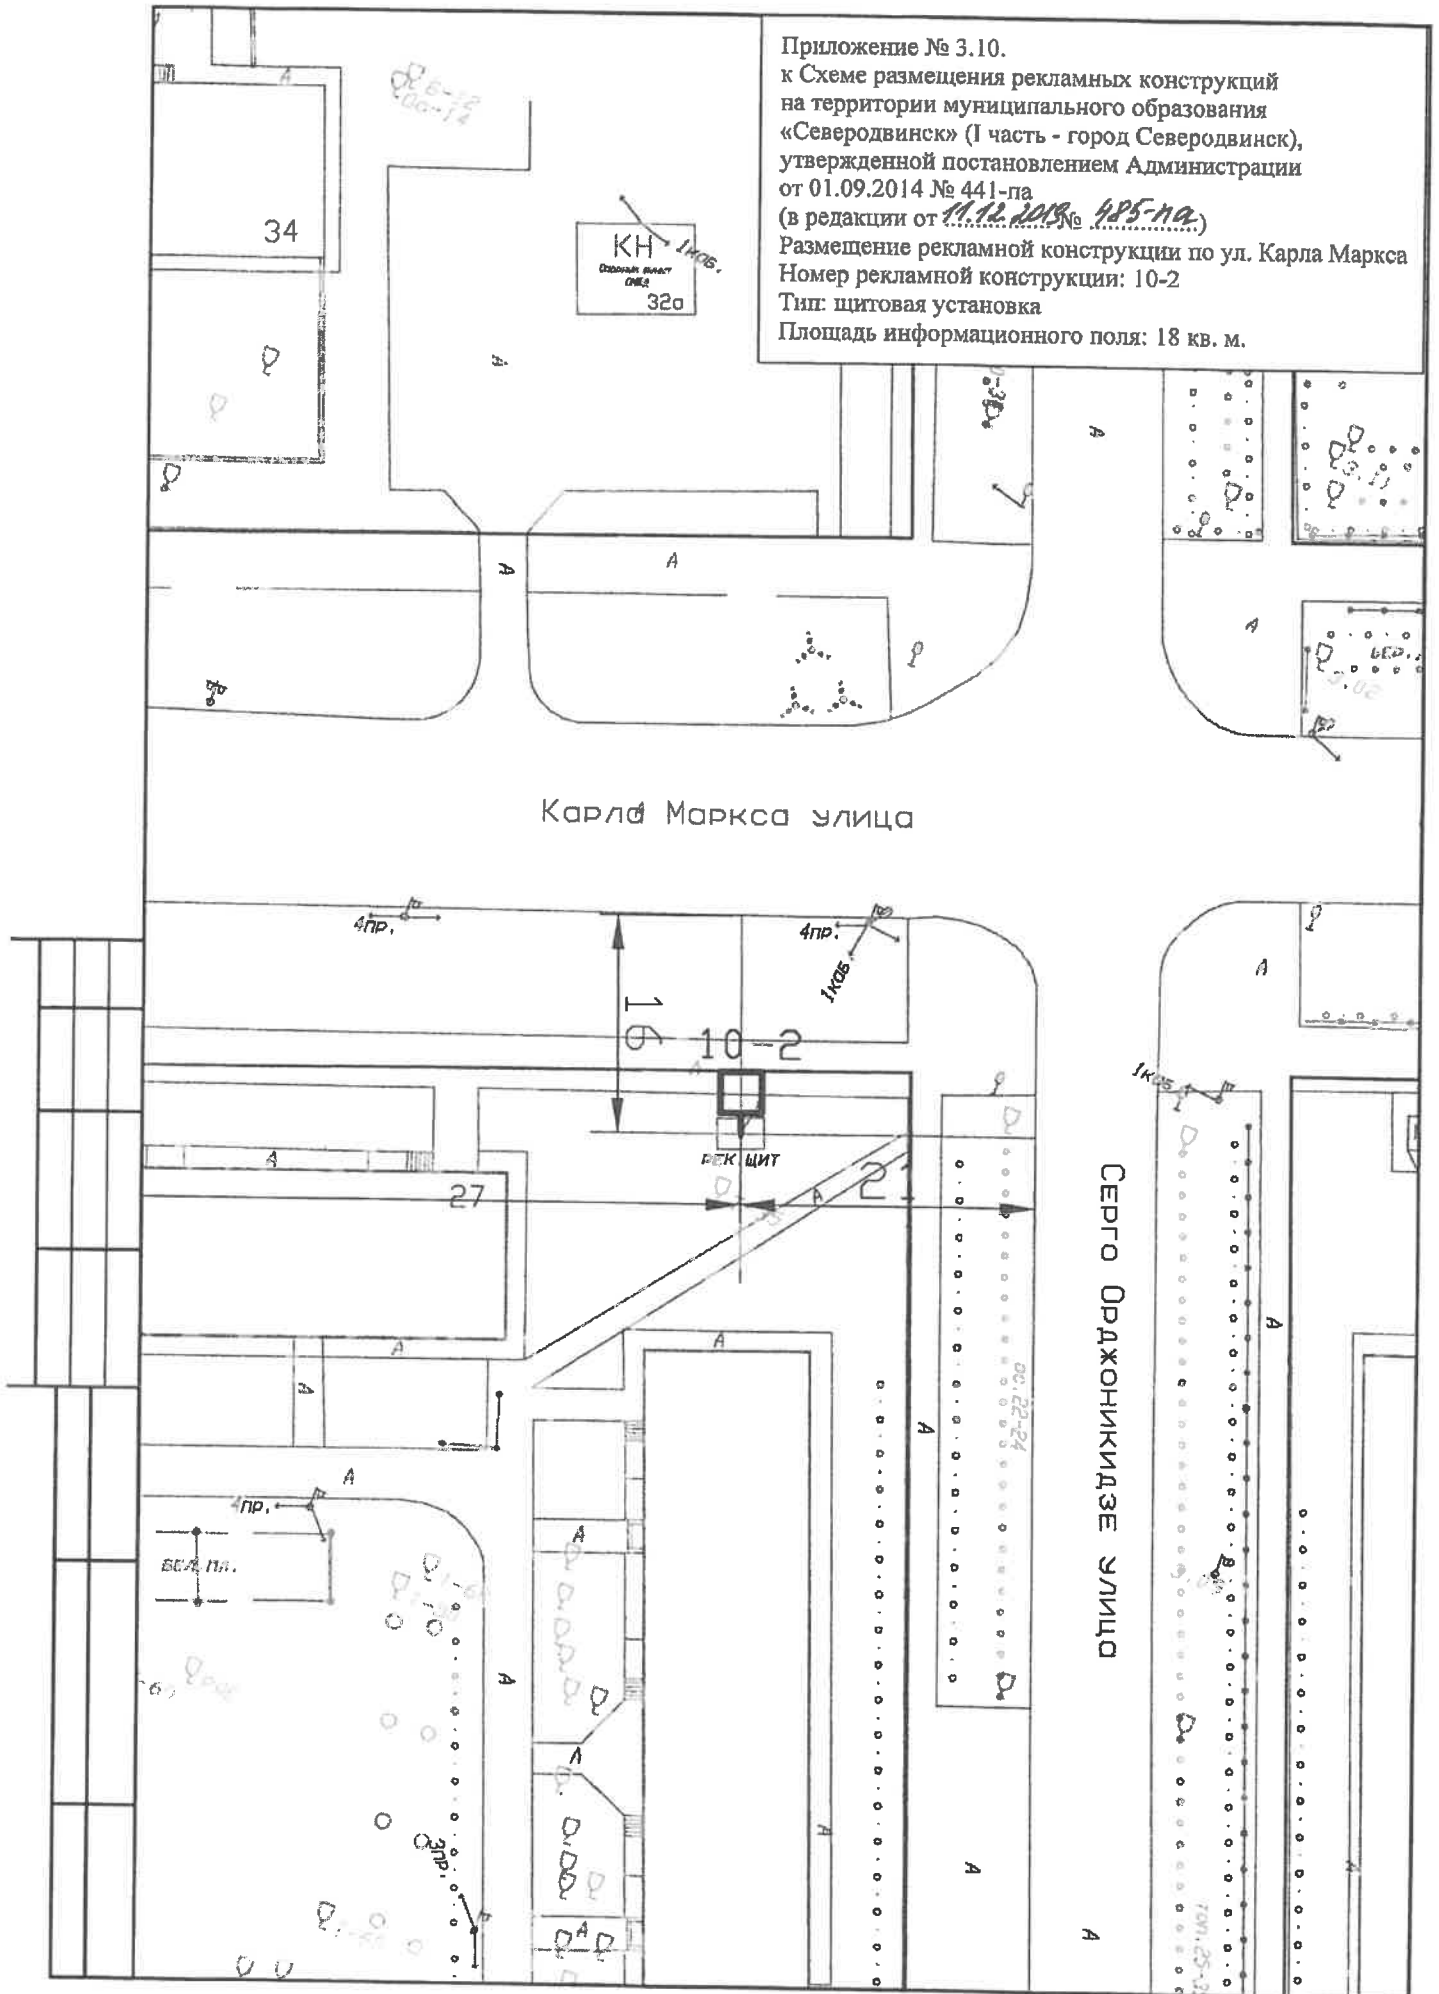




Приложение № 3.10.  
к Схеме размещения рекламных конструкций  
на территории муниципального образования  
«Северодвинск» (I часть - город Северодвинск),  
утвержденной постановлением Администрации  
от 01.09.2014 № 441-па  
(в редакции от 11.12.2019 № 485-па)  
Размещение рекламной конструкции по ул. Карла Маркса  
Номер рекламной конструкции: 10-3  
Тип: щитовая установка  
Площадь информационного поля: 18 кв. м.

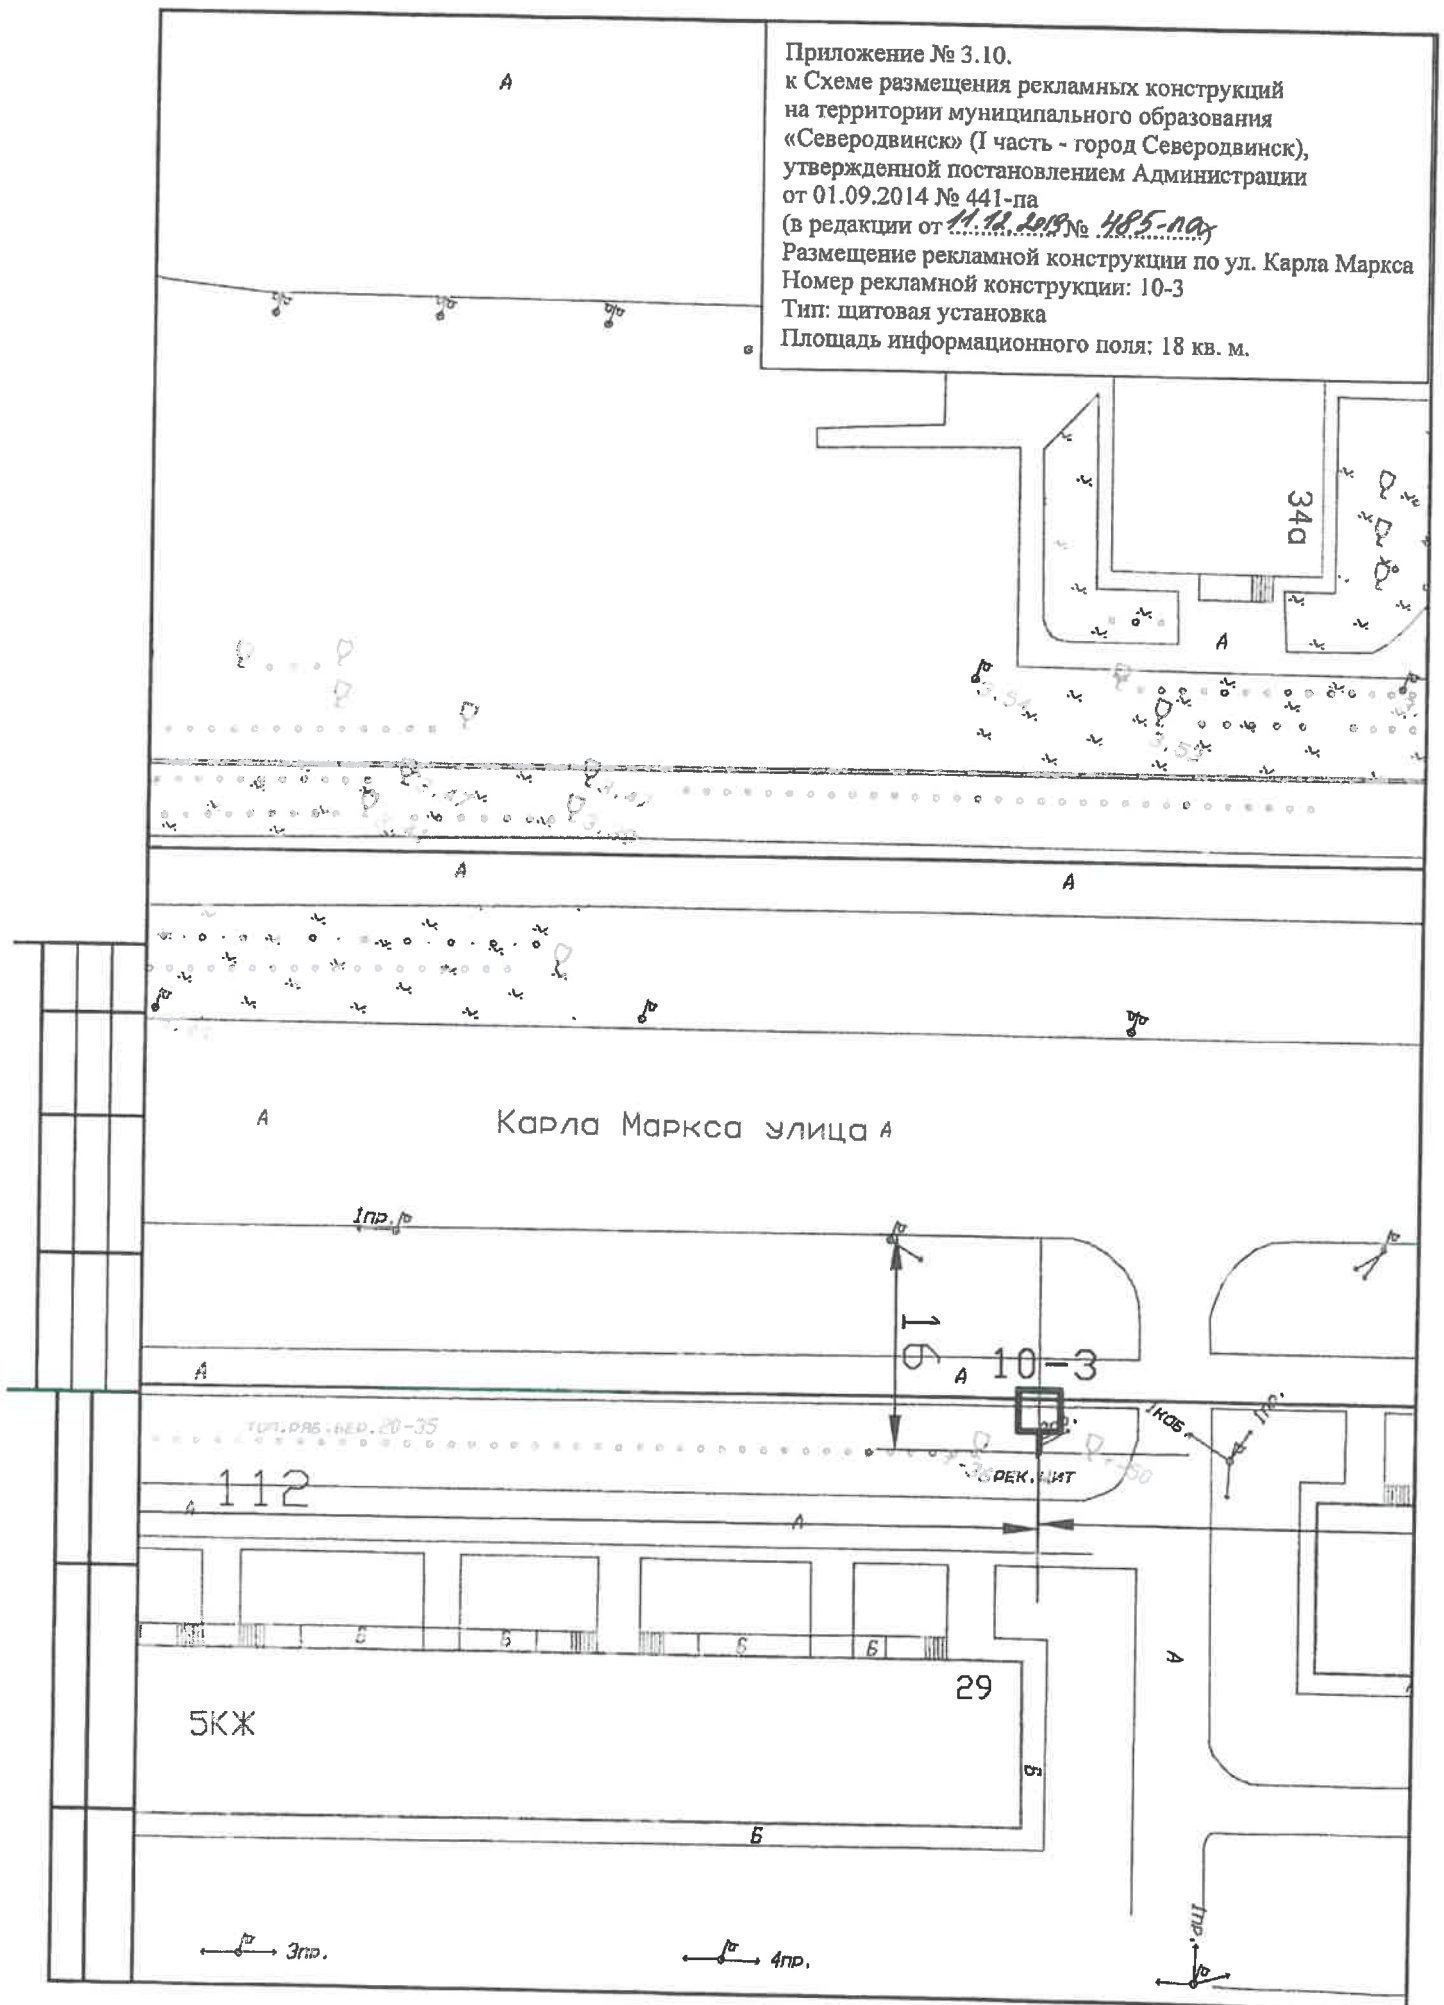

Приложение № 3.10.  
к Схеме размещения рекламных конструкций  
на территории муниципального образования  
«Северодвинск» (1 часть - город Северодвинск),  
утвержденной постановлением Администрации  
от 01.09.2014 № 441-па  
(в редакции от 11.02.2015 № 485-па.)  
Размещение рекламных конструкций по ул. Карла Маркса  
Номер рекламной конструкции: 10-4  
Тип: щитовая установка  
Площади информационных полей: 18 кв. м.

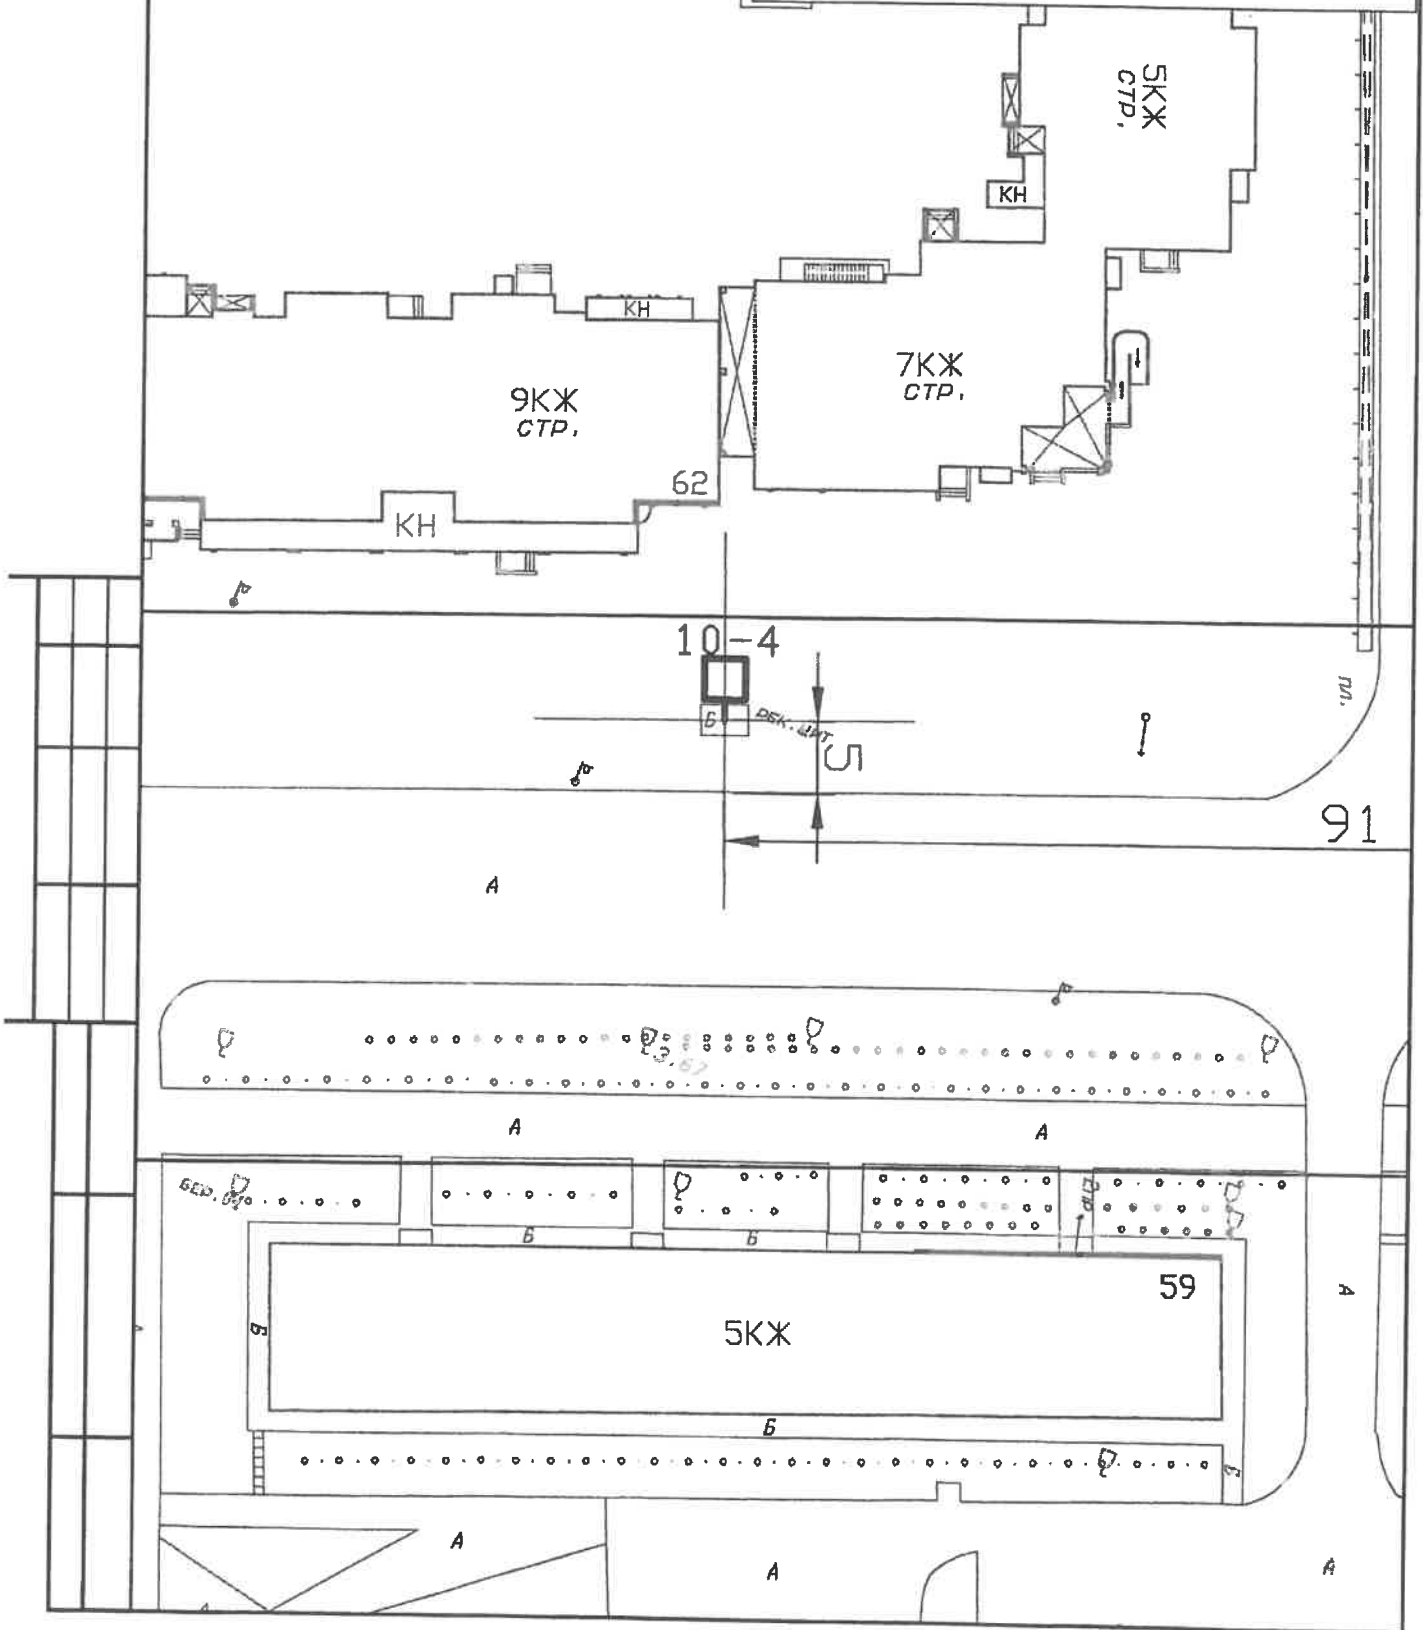

Приложение № 3.10.

к Схеме размещения рекламных конструкций на территории муниципального образования «Северодвинск» (I часть - город Северодвинск), утвержденной постановлением Администрации от 01.09.2014 № 441-па


(в редакции от 11.11.2019 № 485-па)

Размещение рекламных конструкций по ул. Карла Маркса


Номер рекламной конструкции: 10-5

Тип: щитовая установка


Площади информационных полей: 18 кв. м.

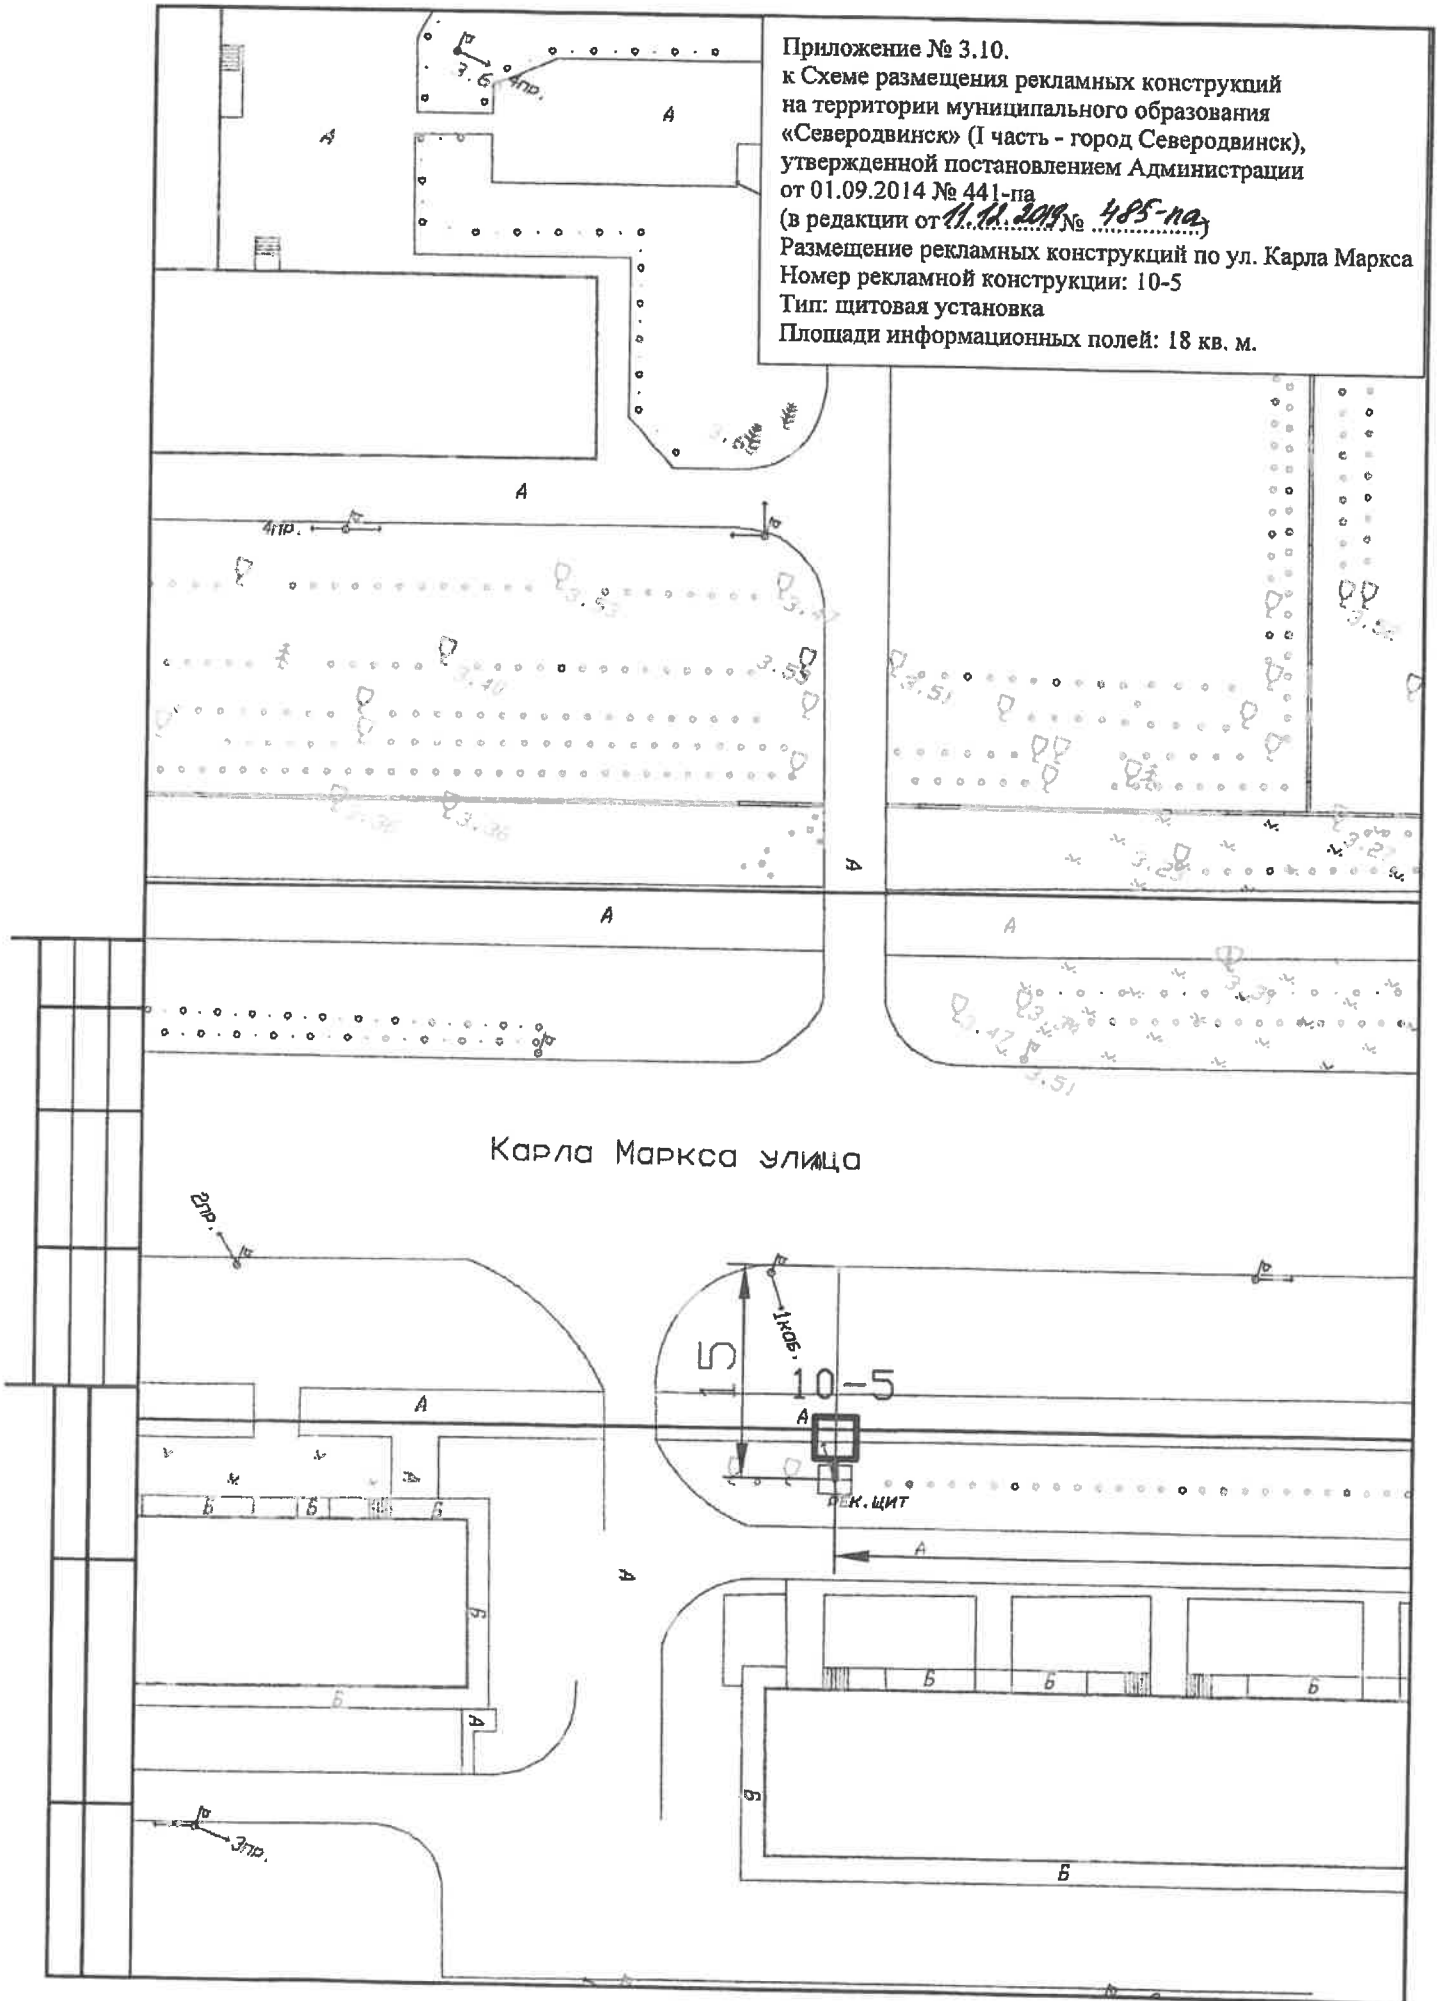


Приложение № 3.10.  
 к Схеме размещения рекламных конструкций  
 на территории муниципального образования  
 «Северодвинск» (1 часть - город Северодвинск),  
 утвержденной постановлением Администрации  
 от 01.09.2014 № 441-па  
 (в редакции от 11.12.2018 № 485-па)  
 Размещение рекламной конструкции по ул. Карла Маркса  
 Номер рекламной конструкции: 10-6  
 Тип: щитовая установка  
 Площадь информационного поля: 18 кв. м.

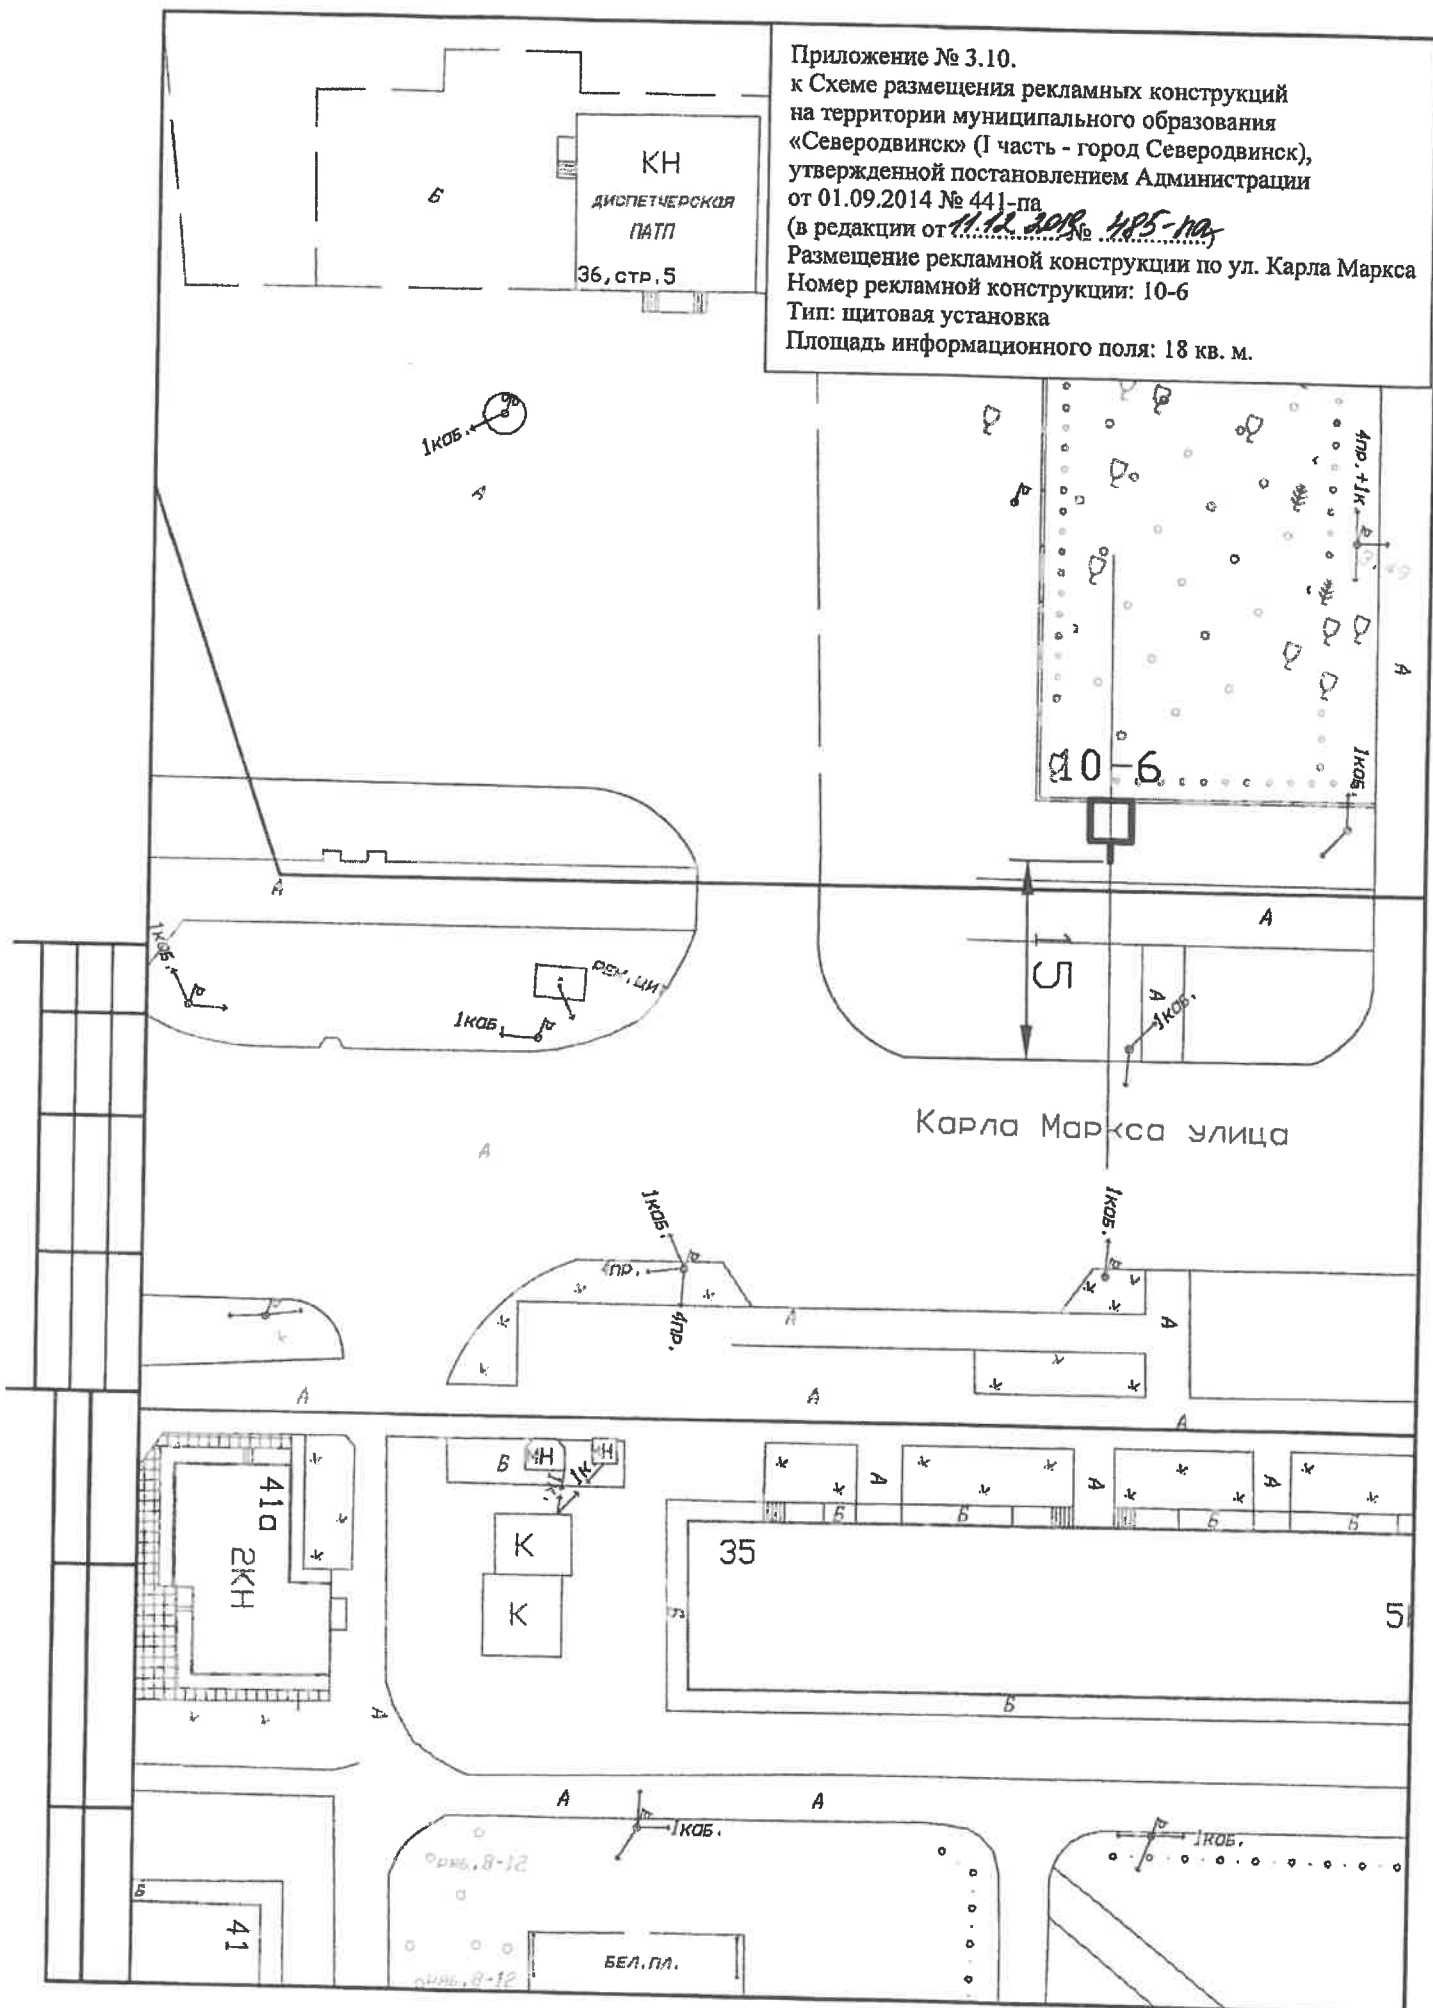


Приложение № 3.10.  
к Схеме размещения рекламных конструкций  
на территории муниципального образования  
«Северодвинск» (I часть - город Северодвинск),  
утвержденной постановлением Администрации  
от 01.09.2014 № 441-па  
(в редакции от *11.12.2018* № *485-па*)  
Размещение рекламной конструкции по ул. Карла Маркса  
Номер рекламной конструкции: 10-7  
Тип: щитовая установка  
Площадь информационного поля: 18 кв. м.

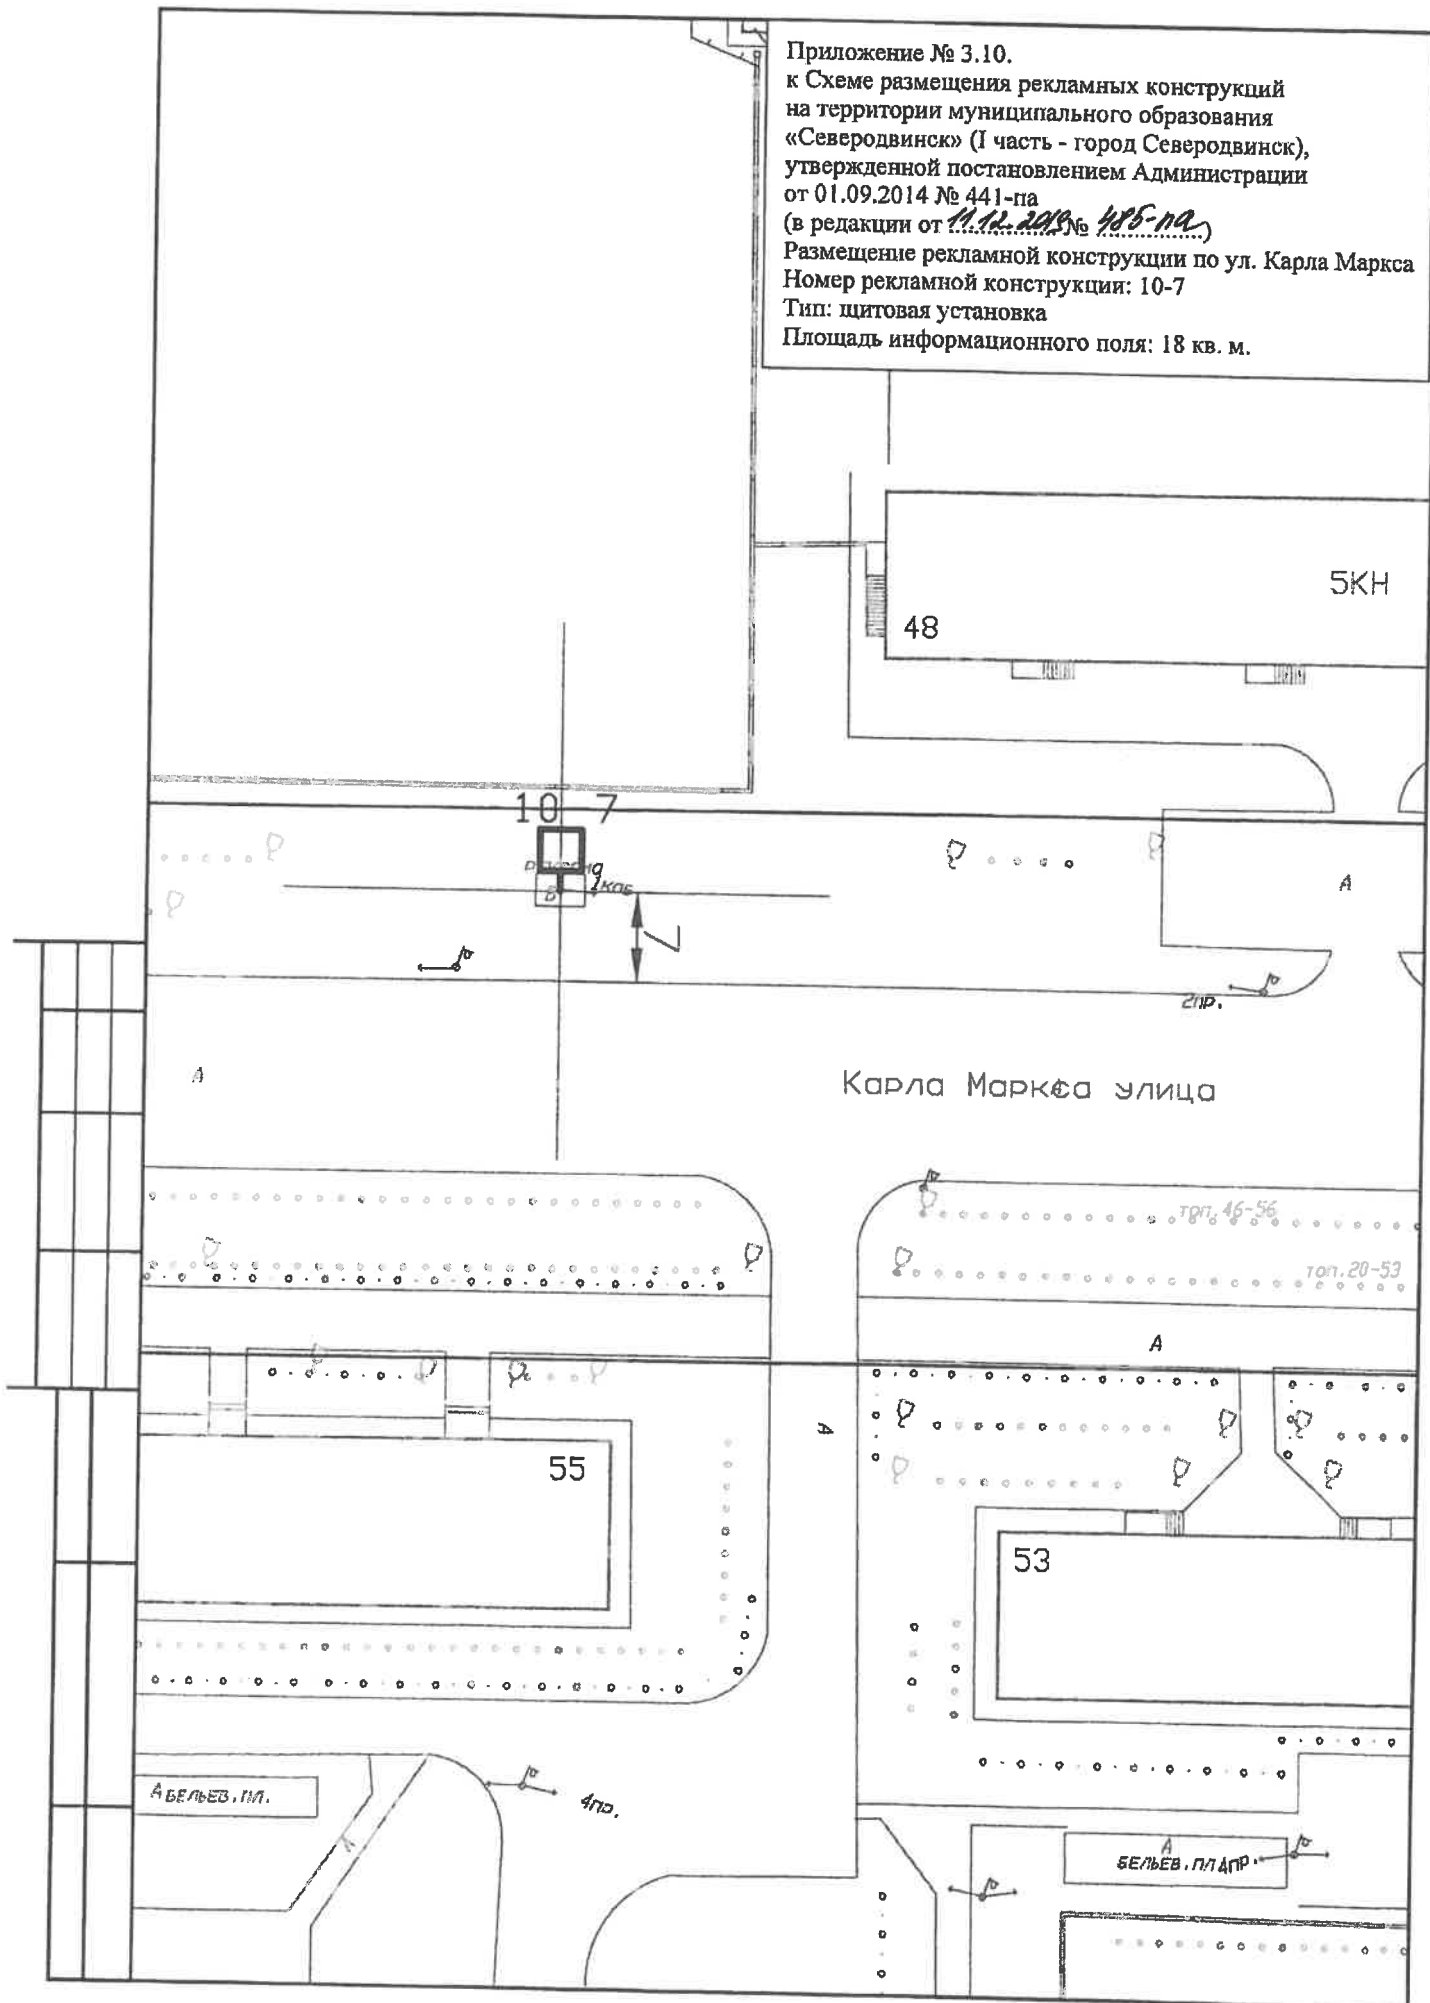


Приложение № 3.10.  
 к Схеме размещения рекламных конструкций  
 на территории муниципального образования  
 «Северодвинск» (1 часть - город Северодвинск),  
 утвержденной постановлением Администрации  
 от 01.09.2014 № 441-па  
 (в редакции от *11.12.2019* № *485-па*)  
 Размещение рекламной конструкции по ул. Карла Маркса  
 Номер рекламной конструкции: 10-8  
 Тип: щитовая установка  
 Площадь информационного поля: 18 кв. м.

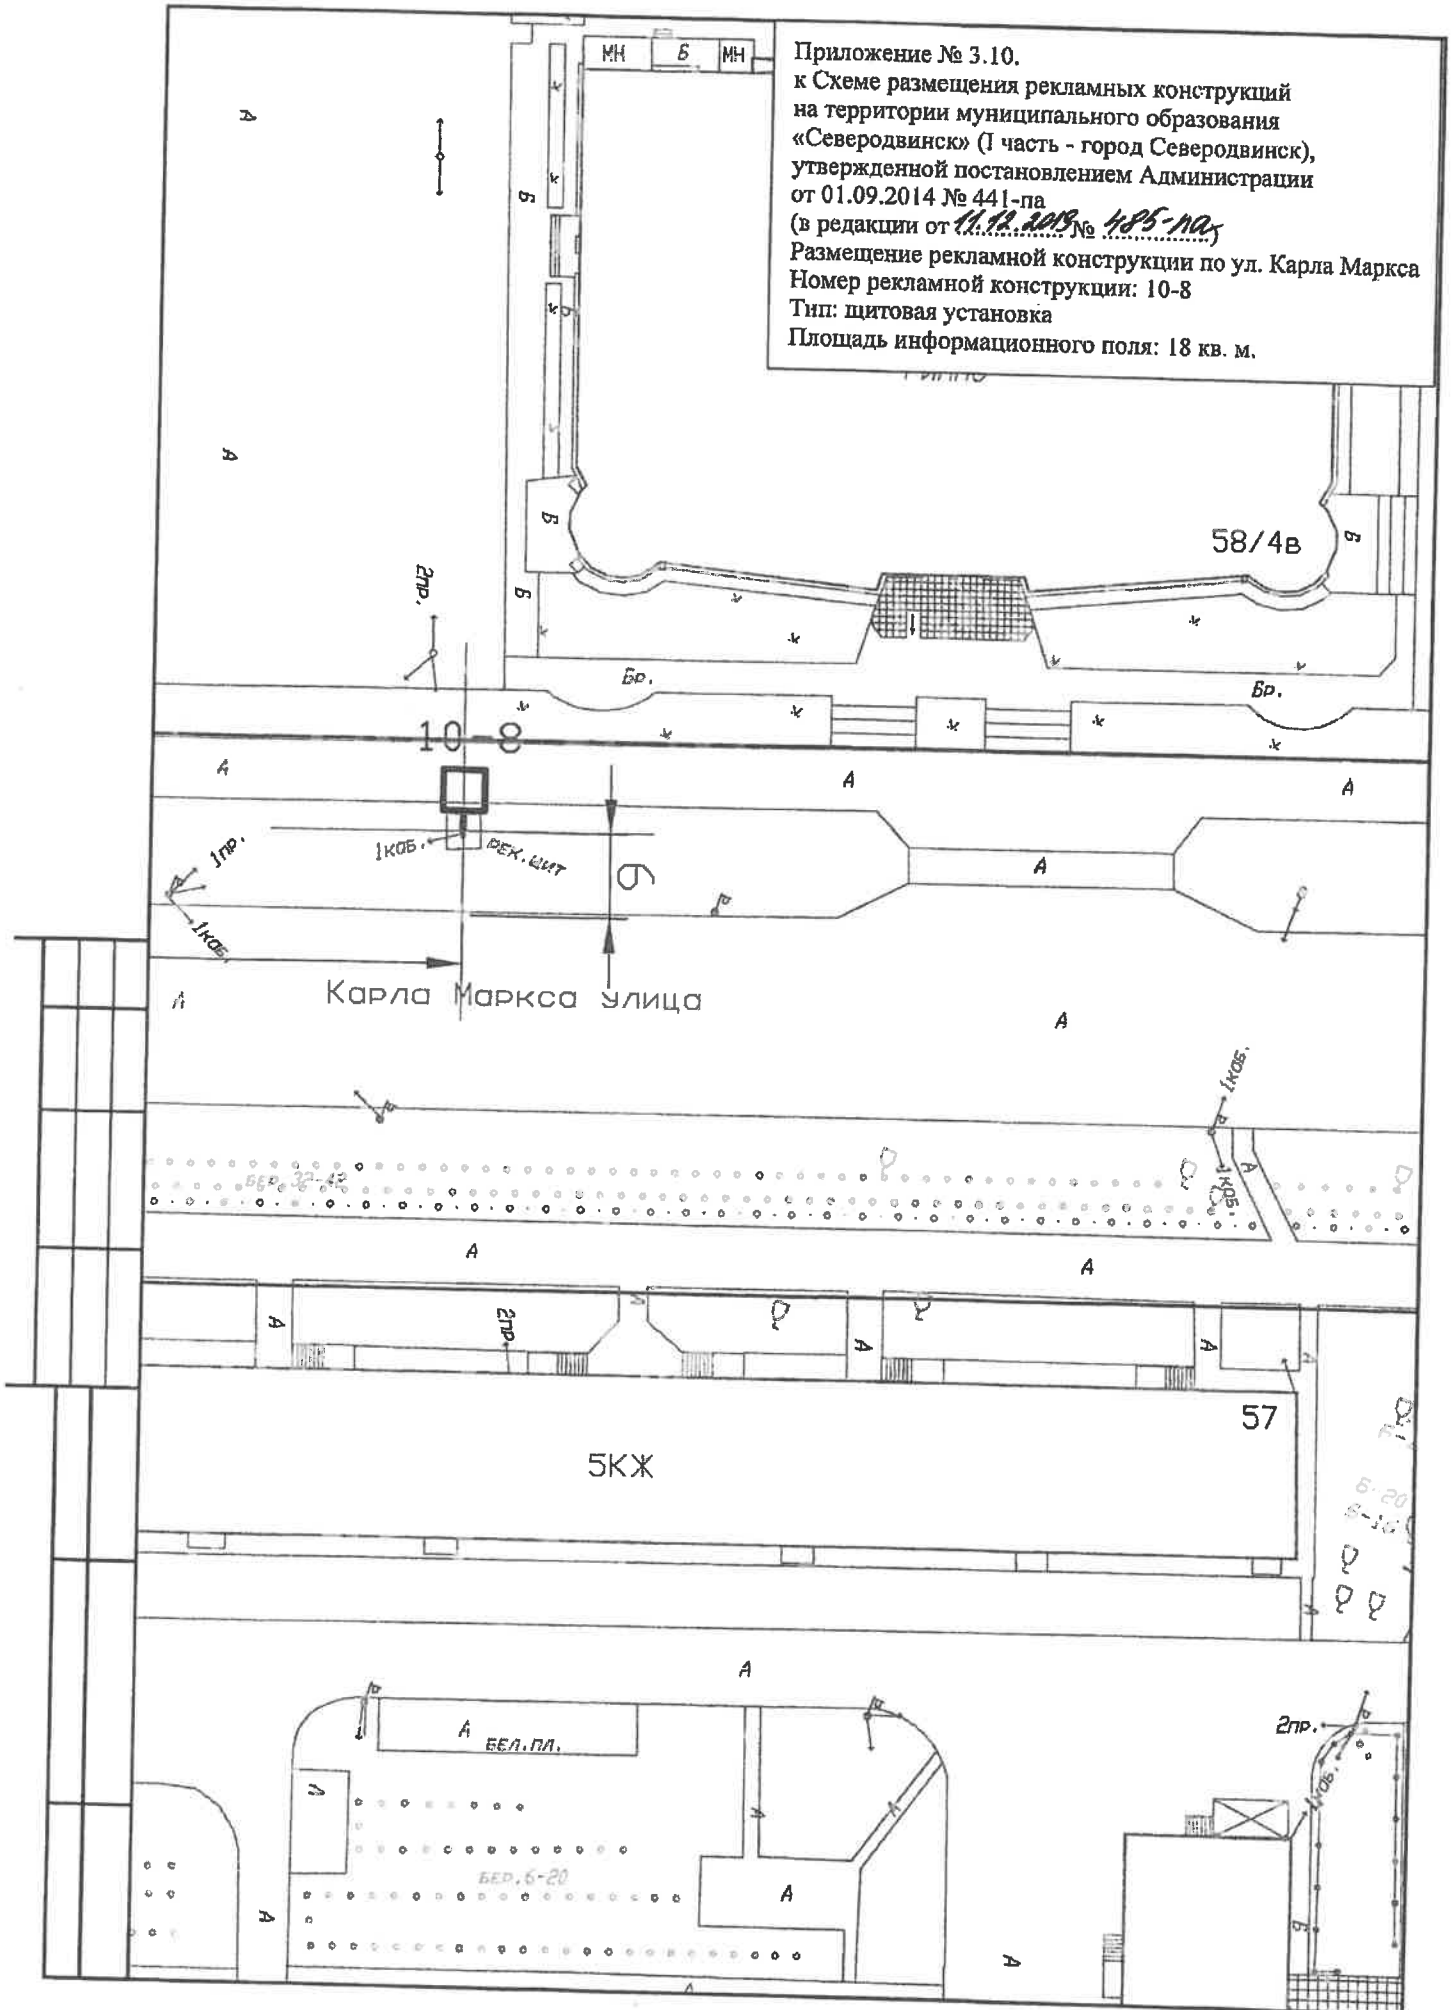

Приложение № 3.13.  
к Схеме размещения рекламных конструкций  
на территории муниципального образования  
«Северодвинск» (1 часть - город Северодвинск),  
утвержденной постановлением Администрации  
от 01.09.2014 № 441-па  
(в редакции от *11.11.2015* № *425-па*)  
Размещение рекламной конструкции по ул. Портовой  
Номер рекламной конструкции: 13-1  
Тип: щитовая установка Площадь информационного  
поля: 18 кв. м.

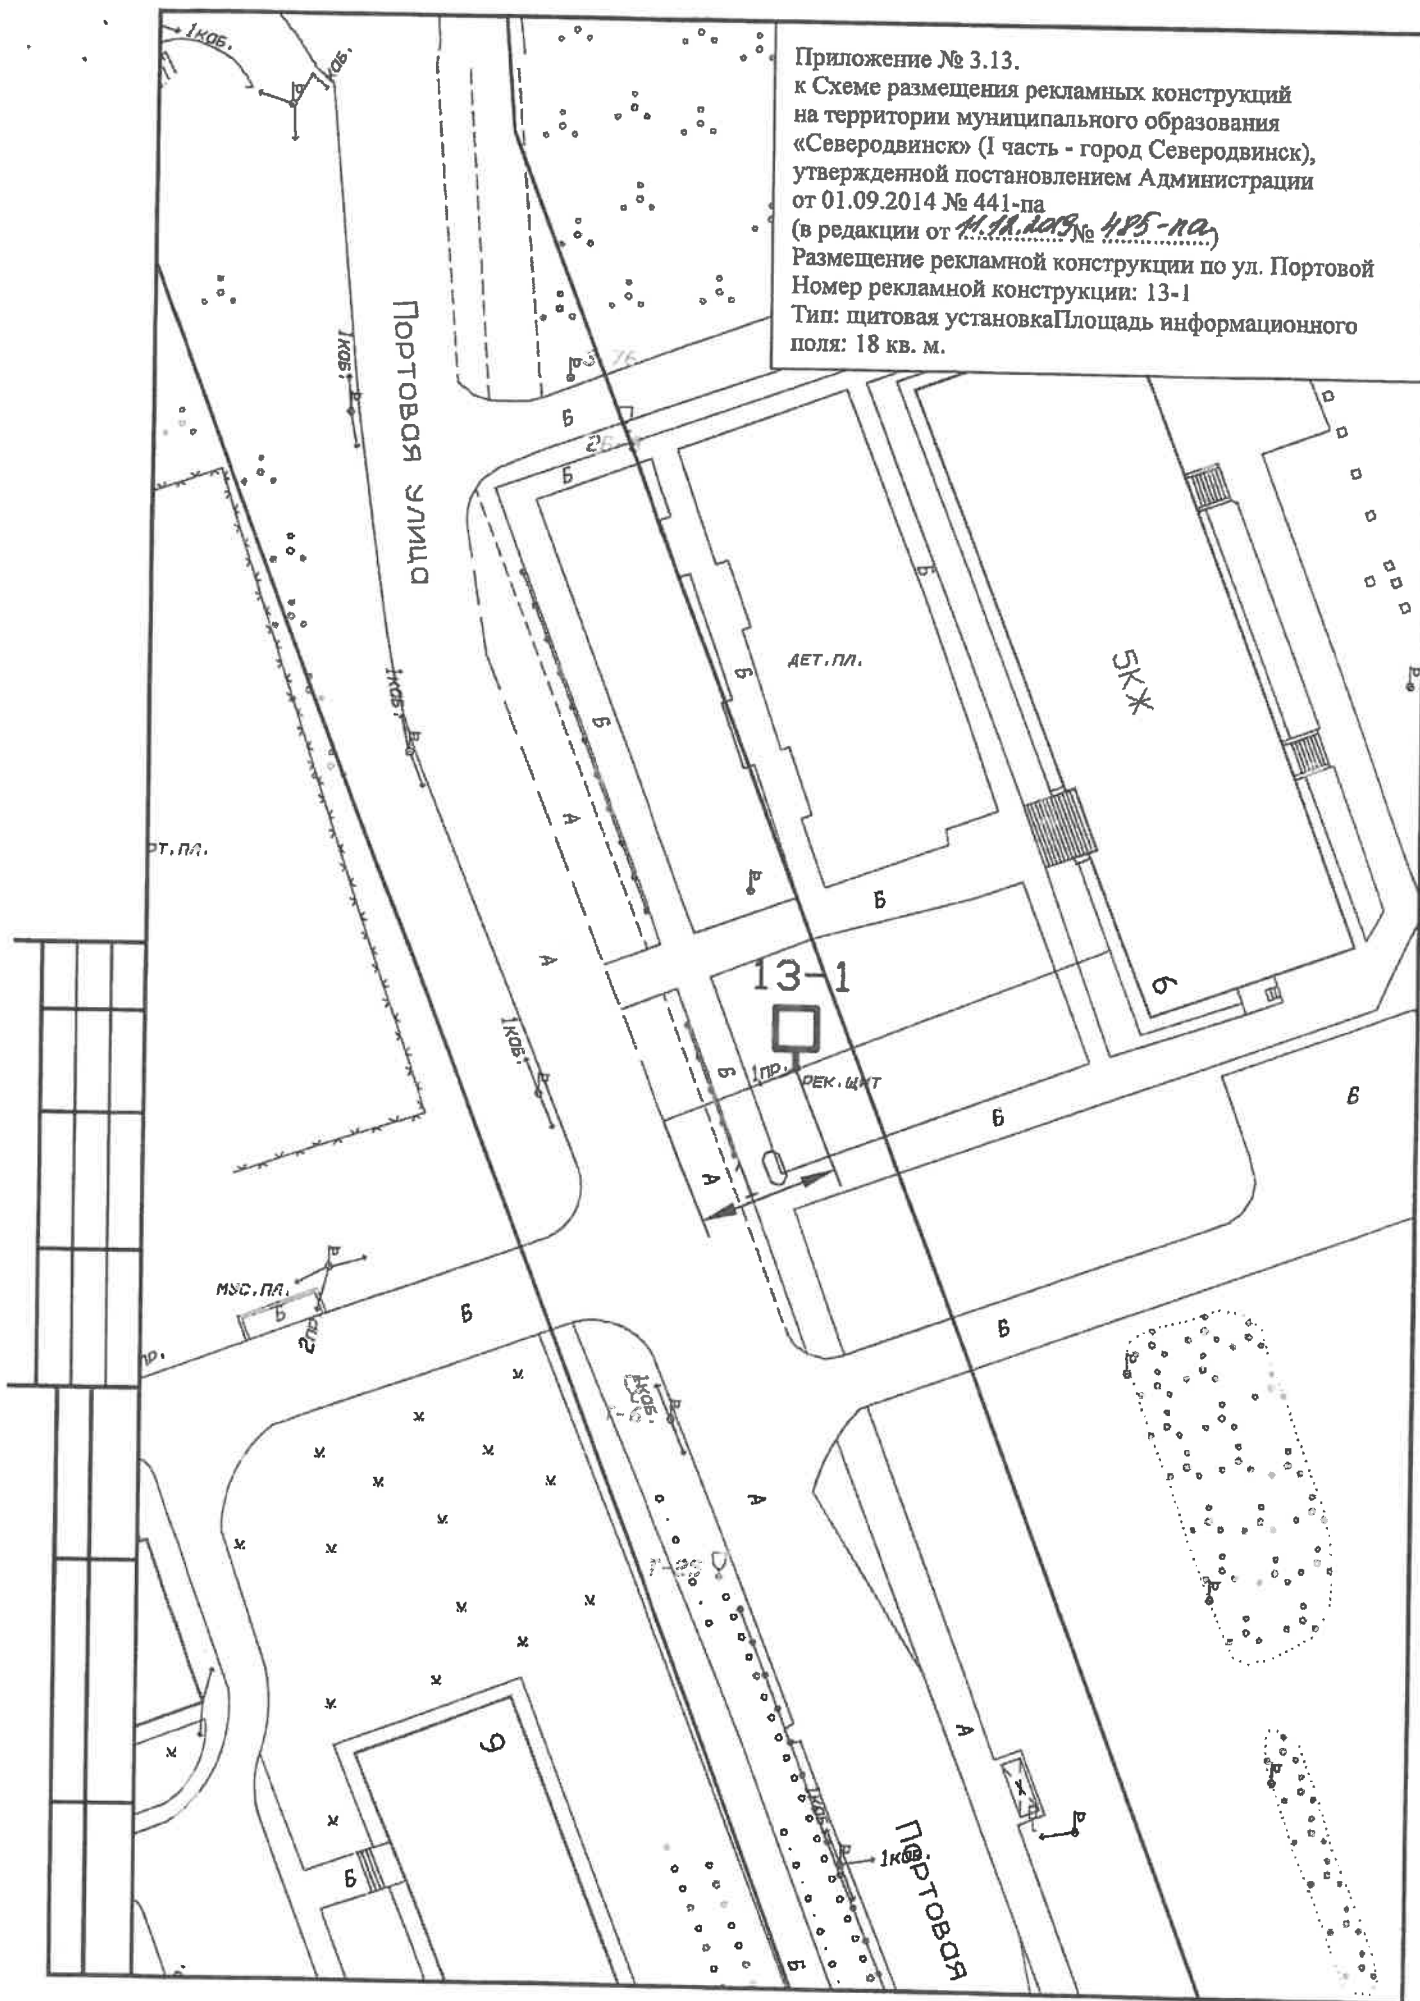


Приложение № 3.14.  
к Схеме размещения рекламных конструкций  
на территории муниципального образования  
«Северодвинск» (1 часть - город Северодвинск),  
утвержденной постановлением Администрации  
от 01.09.2014 № 441-па  
(в редакции от 11.12.2015 № 485-па)  
Размещение рекламной конструкции по бульвару Строителей  
Номер рекламной конструкции: 14-1  
Тип: щитовая установка  
Площадь информационного поля: 18 кв. м.

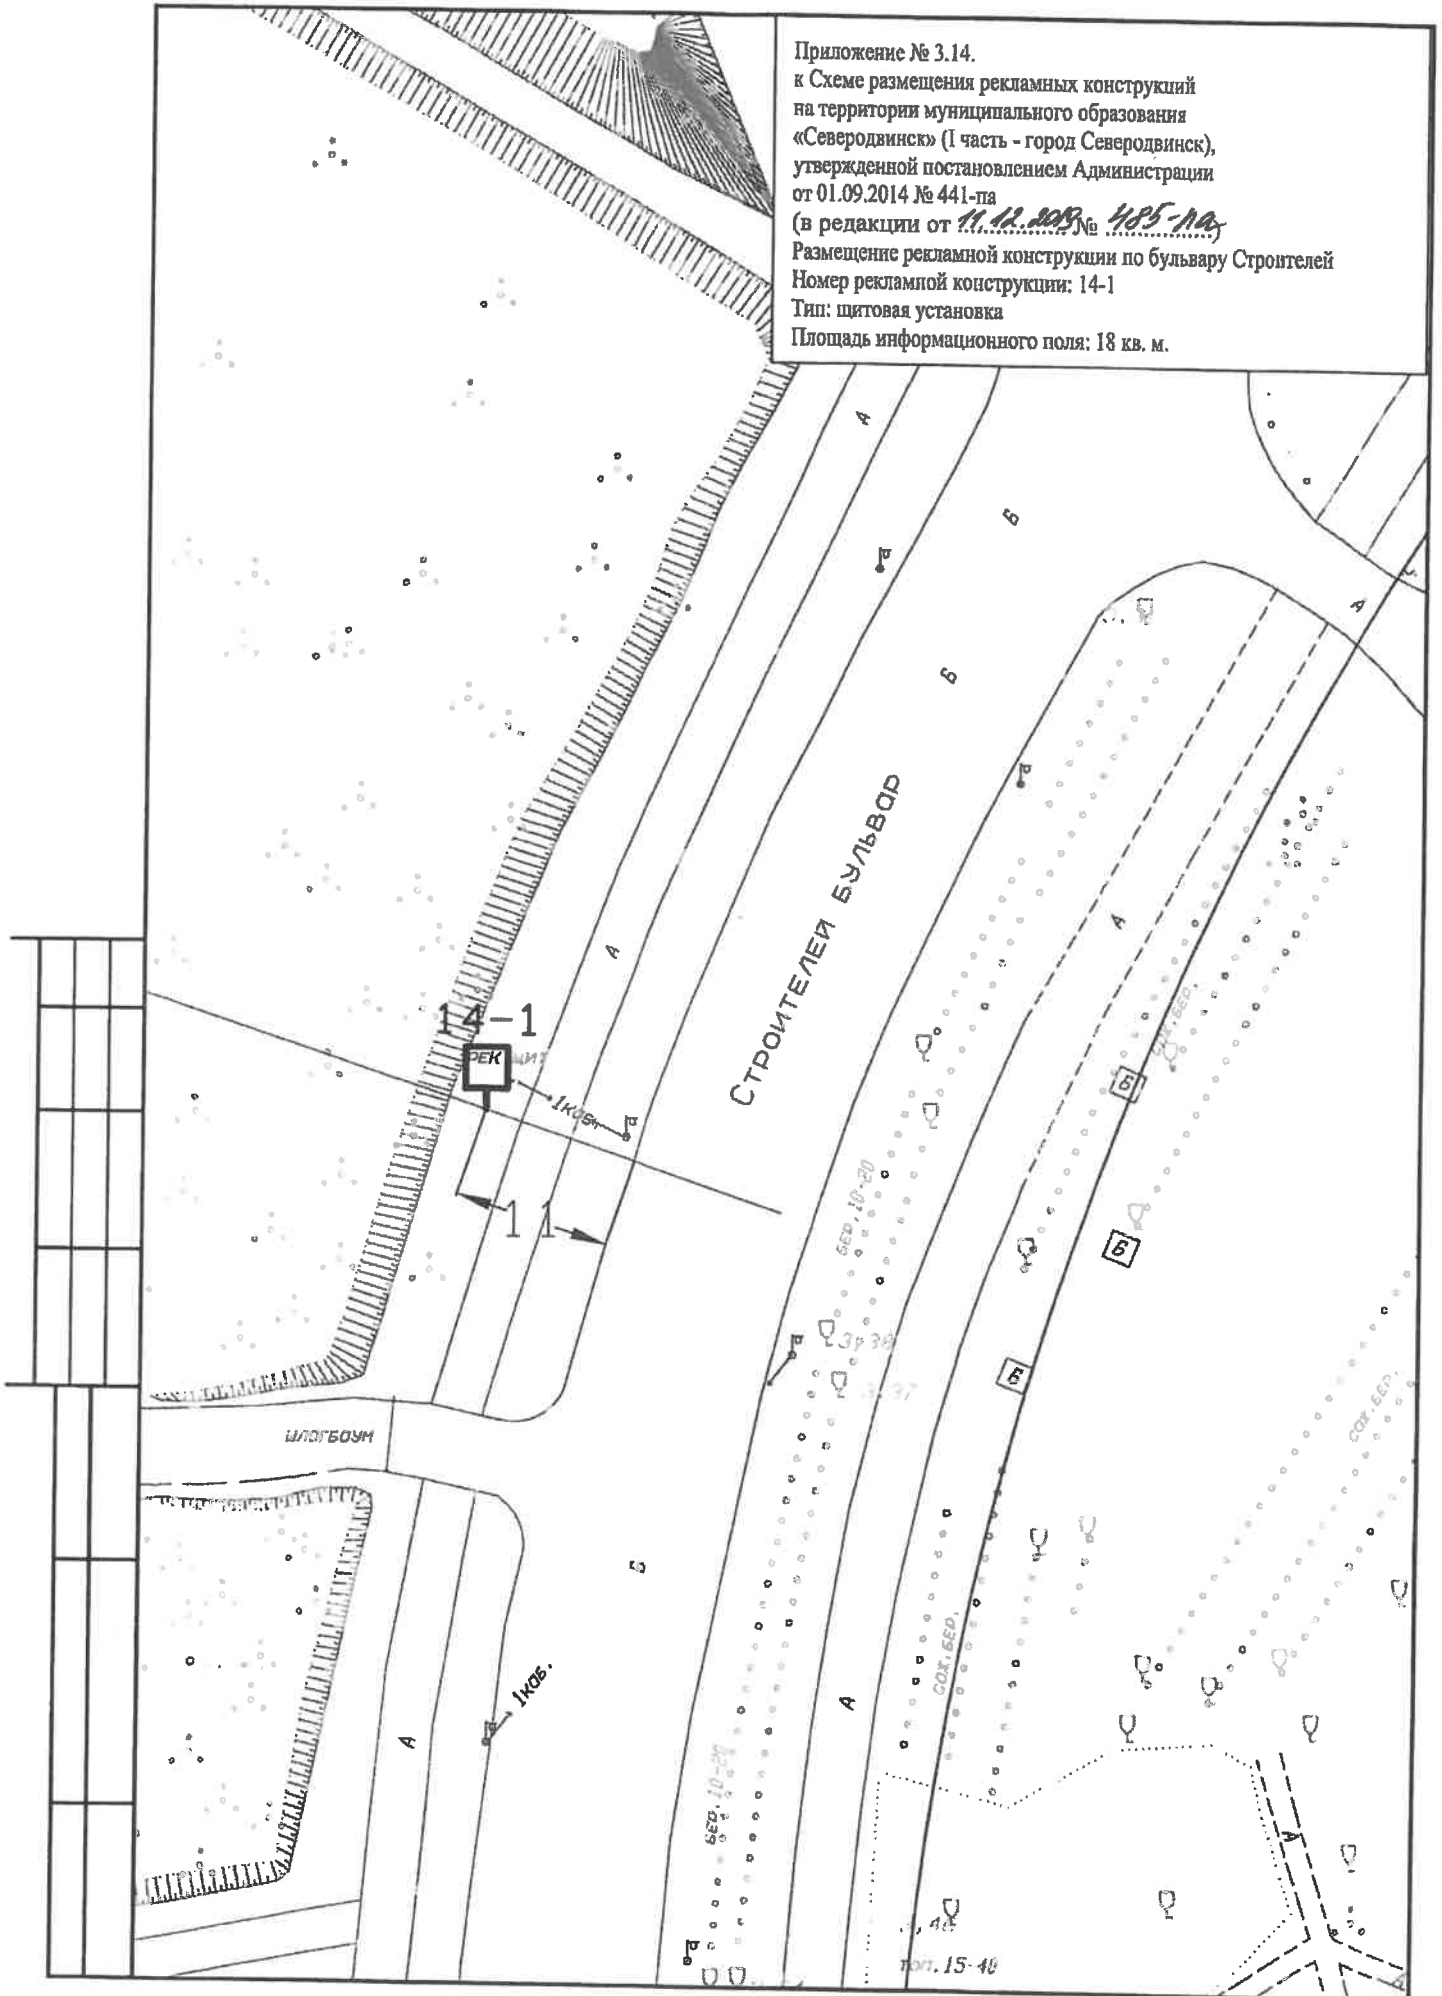






Приложение № 3.14.  
к Схеме размещения рекламных конструкций  
на территории муниципального образования  
«Северодвинск» (1 часть - город Северодвинск),  
утвержденной постановлением Администрации  
от 01.09.2014 № 441-па  
(в редакции от 11.11.2019 № 485-па)  
Размещение рекламных конструкций по бульвару Строителей  
Номер рекламной конструкции: 14-3  
Тип: щитовая установка  
Площадь информационного поля: 18 кв. м.

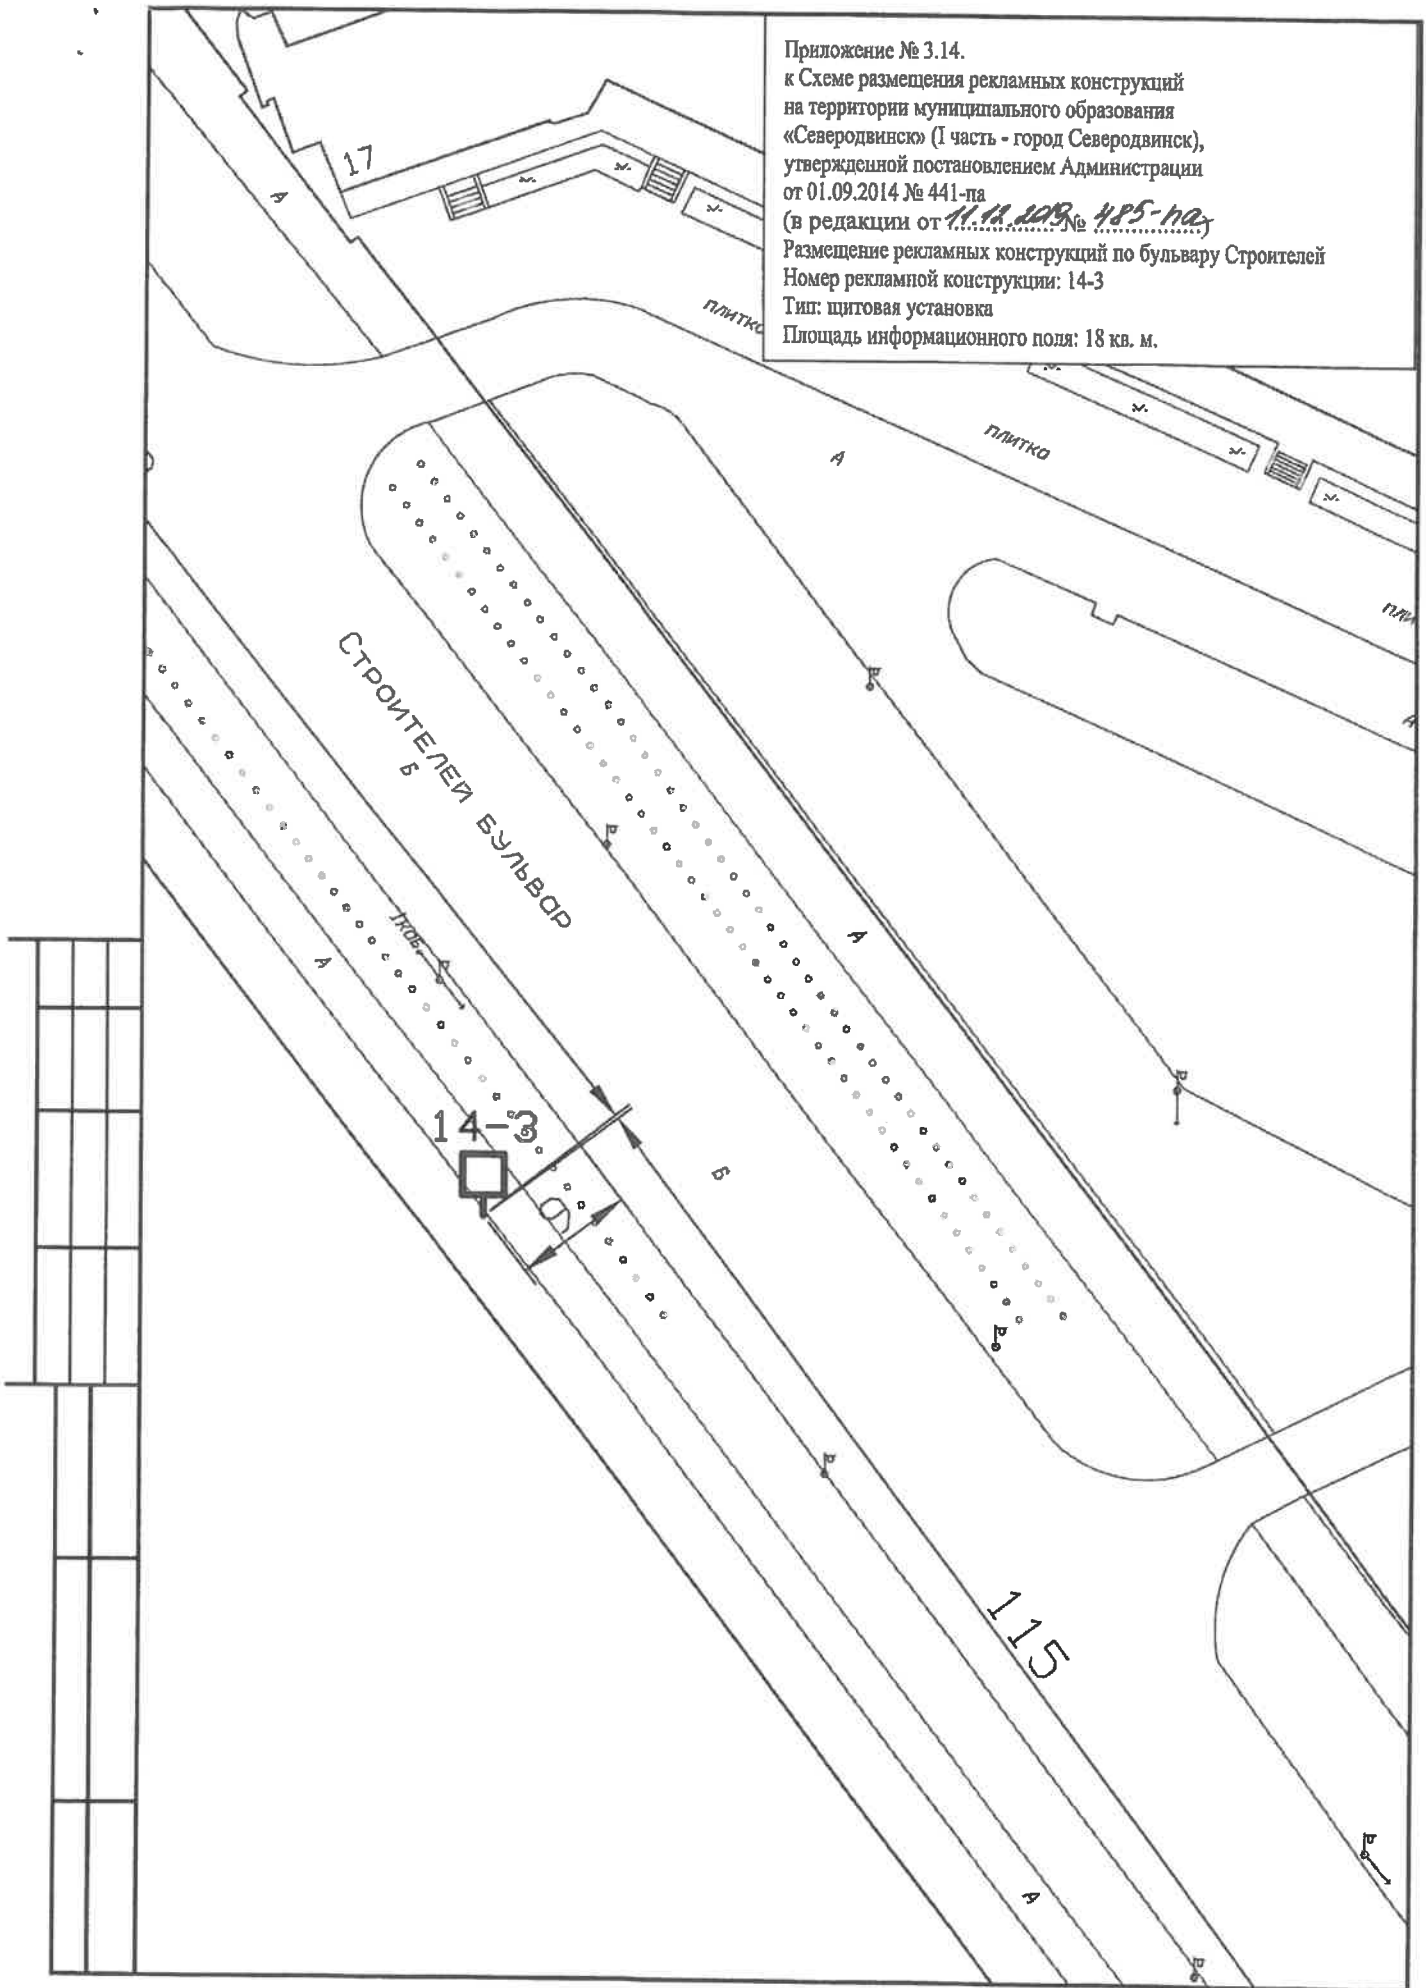

Приложение № 3.14.  
к Схеме размещения рекламных конструкций  
на территории муниципального образования  
«Северодвинск» (1 часть - город Северодвинск),  
утвержденной постановлением Администрации  
от 01.09.2014 № 441-па  
(в редакции от 11.11.2019 № 485-па);  
Размещение рекламной конструкции по бульвару Строителей  
Номер рекламной конструкции: 14-4  
Тип: щитовая установка  
Площадь информационного поля: 18 кв. м.

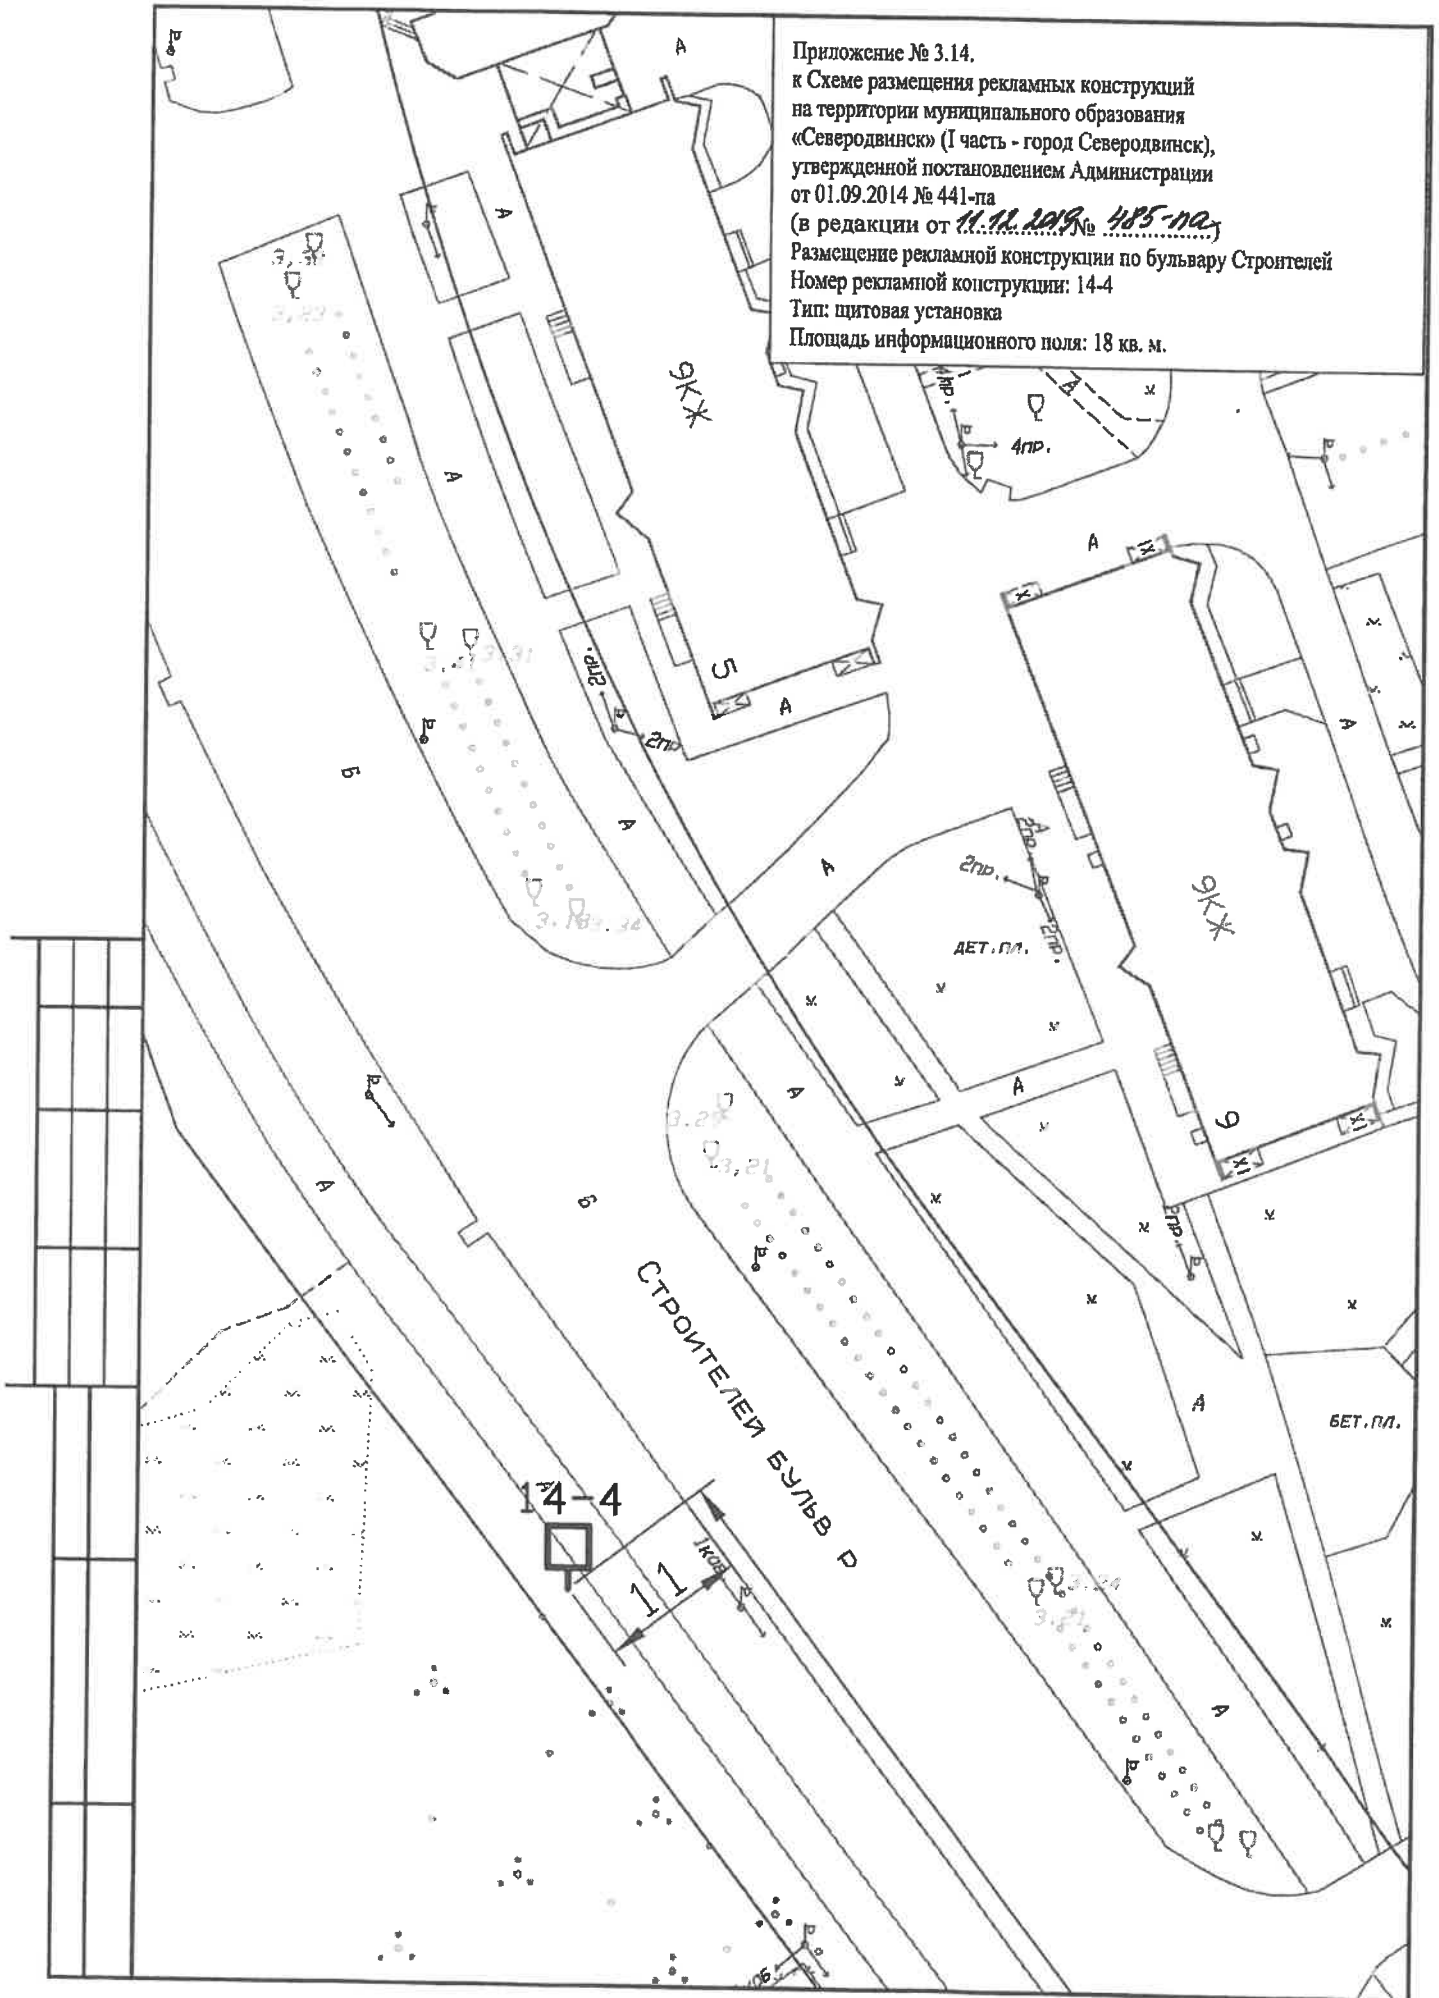

Приложение № 3.14.

к Схеме размещения рекламных конструкций  
на территории муниципального образования  
«Северодвинск» (1 часть - город Северодвинск),  
утвержденной постановлением Администрации  
от 01.09.2014 № 441-па


(в редакции от 11.11.2019 № 485-па)

Размещение рекламной конструкции по бульвару Строителей


Номер рекламной конструкции: 14-5

Тип: щитовая установка

Площадь информационного поля: 18 кв. м.

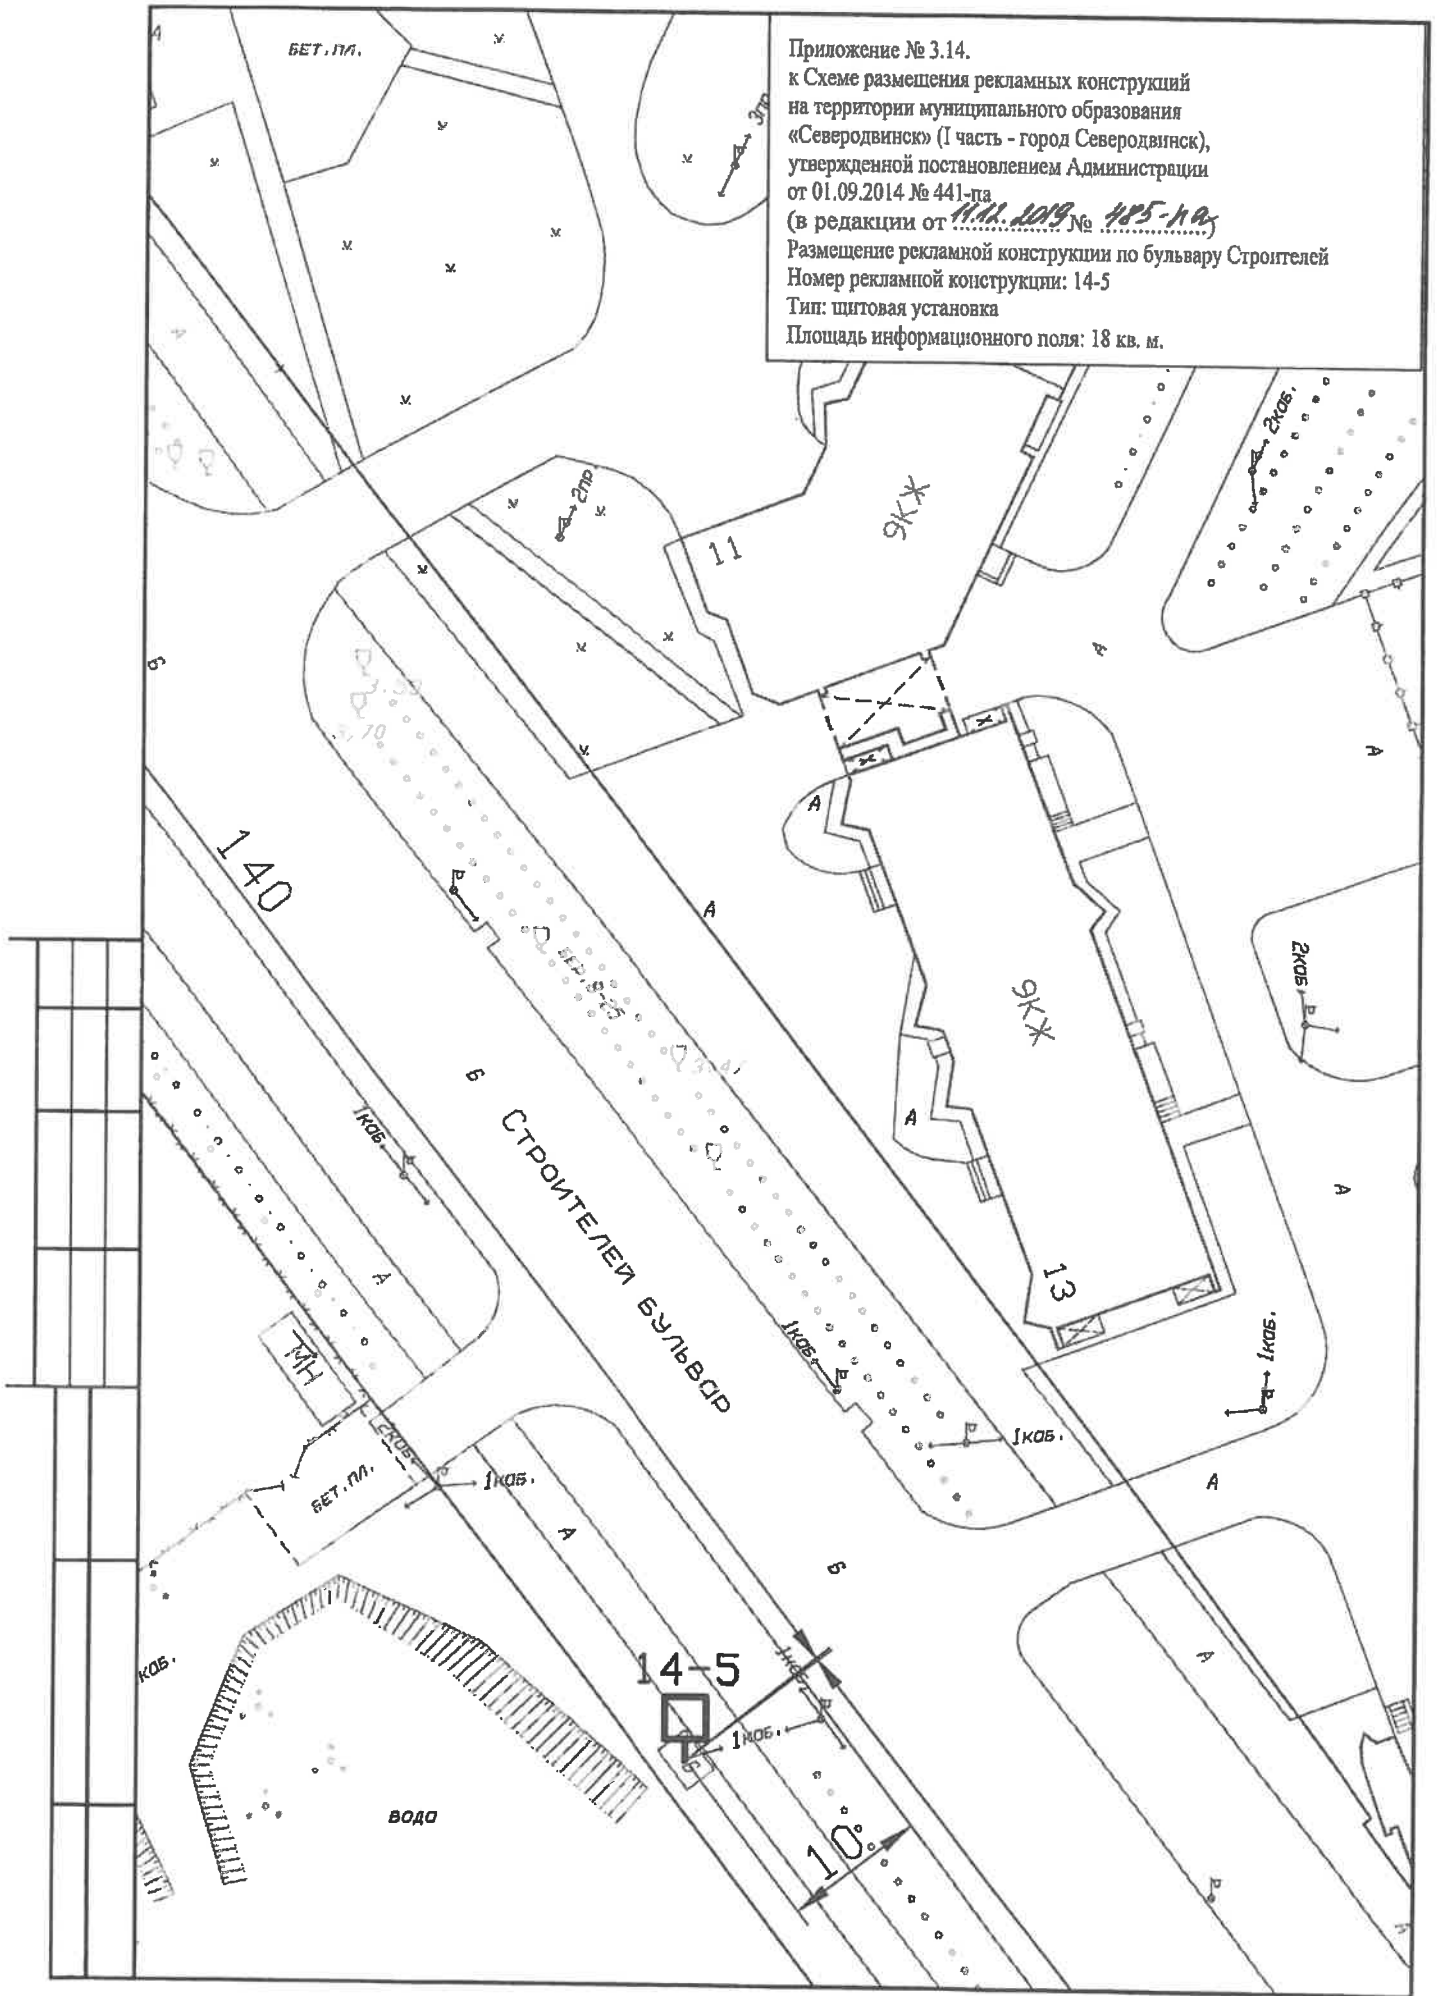

Приложение № 3.20.  
к Схеме размещения рекламных конструкций  
на территории муниципального образования  
«Северодвинск» (1 часть - город Северодвинск),  
утвержденной постановлением Администрации  
от 01.09.2014 № 441-па  
(в редакции от 11.11.2019 № 485-па)  
Размещение рекламной конструкции по Грузовому проезду  
Номер рекламной конструкции: 20-1  
Тип: щитовая установка  
Площадь информационного поля: 18 кв. м.

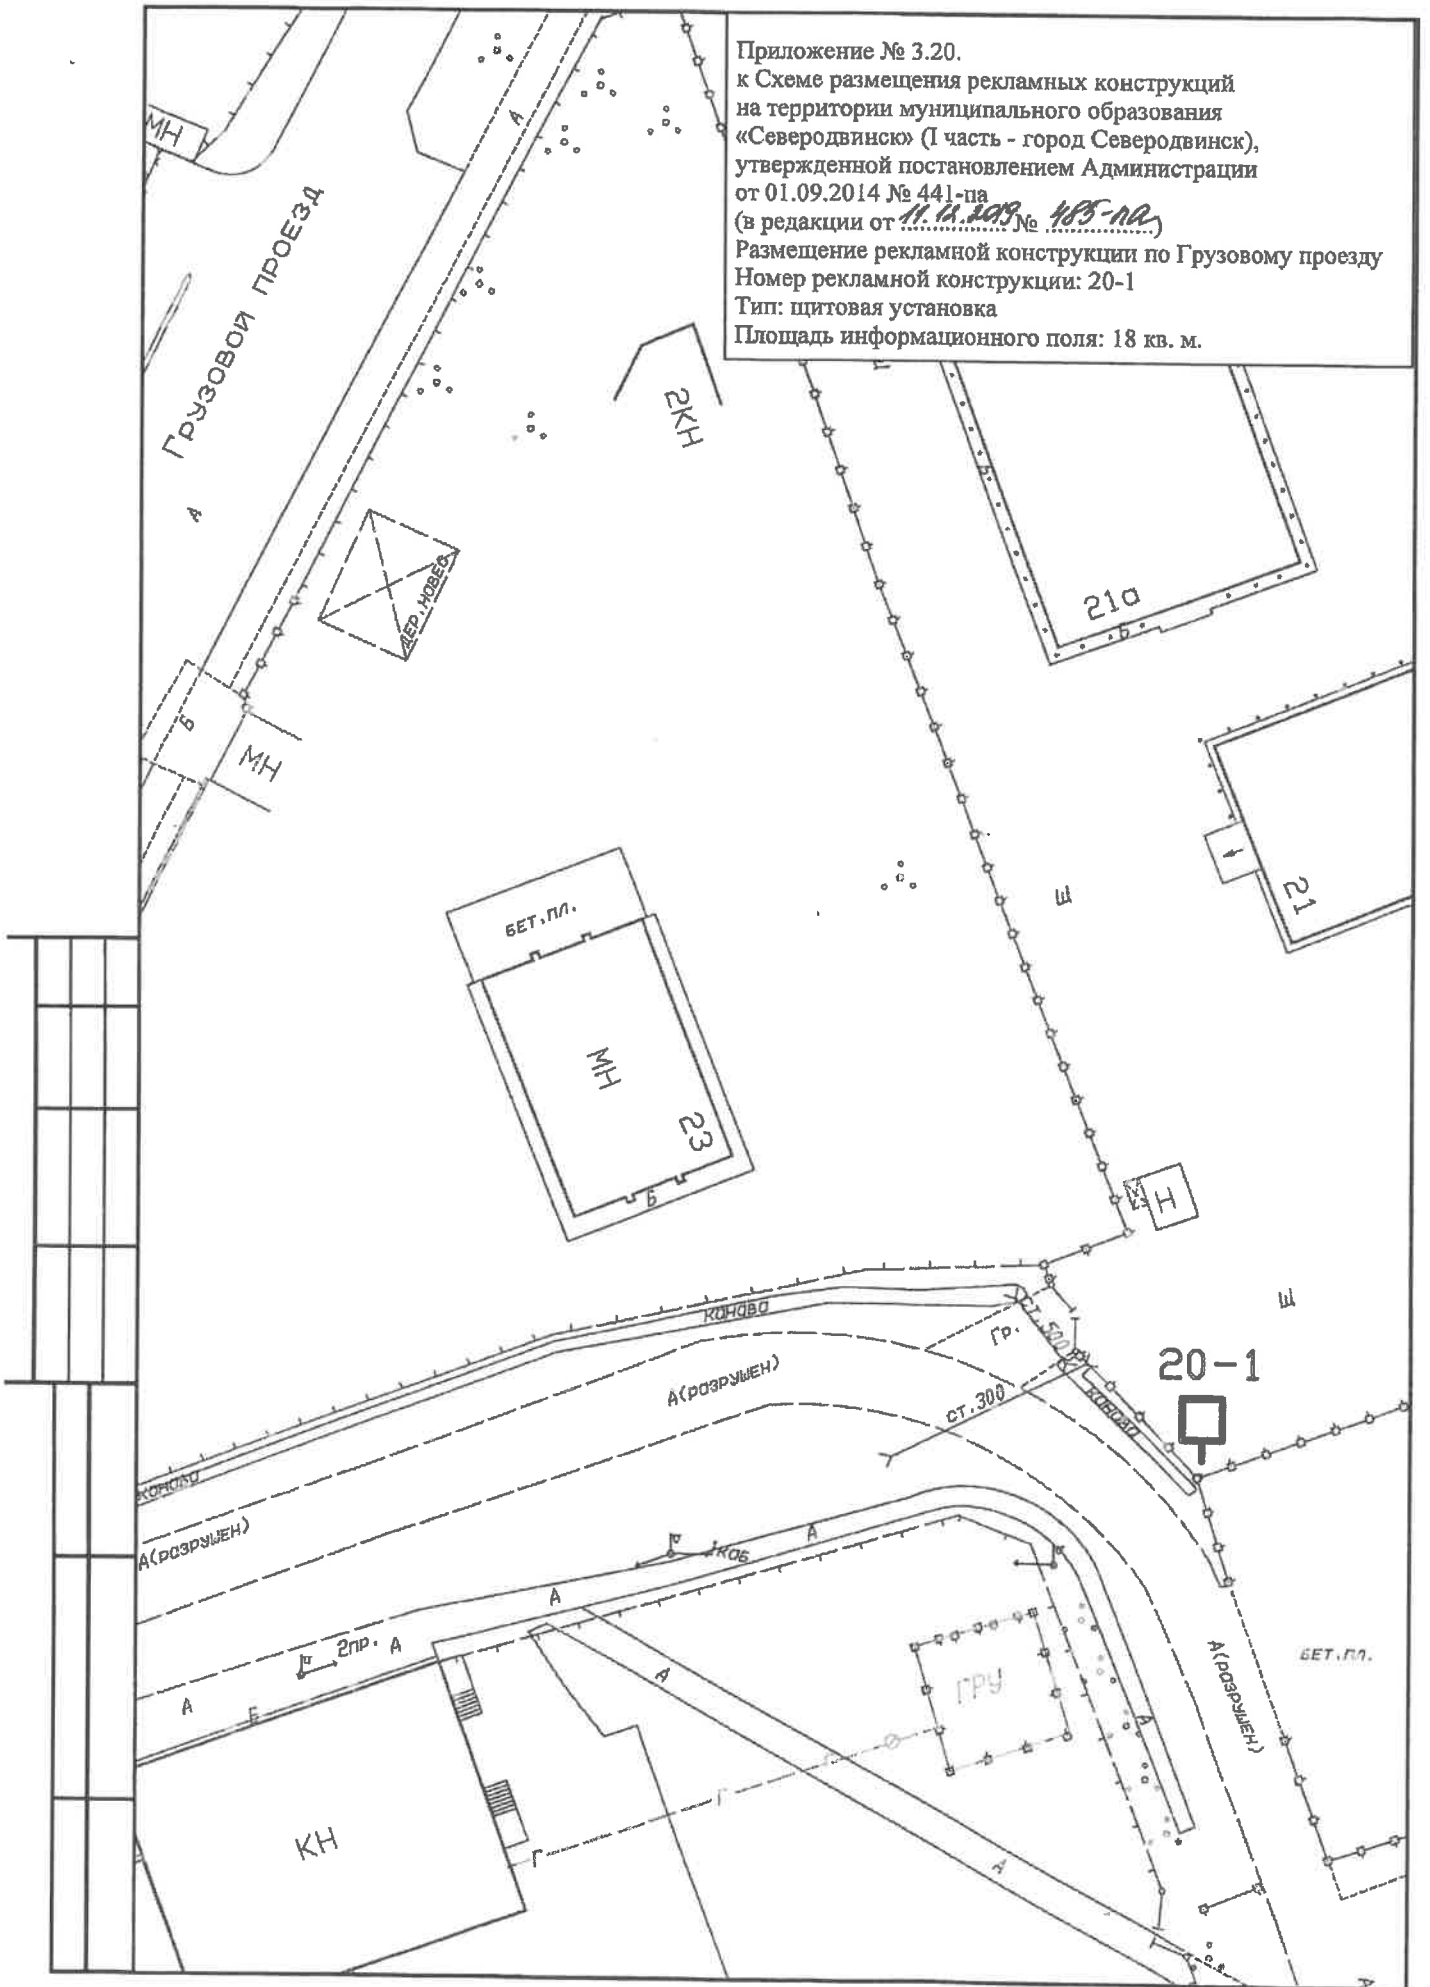

Приложение № 3.21.  
к Схеме размещения рекламных конструкций  
на территории муниципального образования  
«Северодвинск» (1 часть - город Северодвинск),  
утвержденной постановлением Администрации  
от 01.09.2014 № 441-па  
(в редакции от 11.11.2019 № 485-па)  
Размещение рекламной конструкции по ул. Гагарина  
Номер рекламной конструкции: 21-1  
Тип: щитовая установка  
Площадь информационного поля: 18 кв. м.

