

**Графическое описание местоположения границ публичного сервитута на земельном участке с кадастровым номером 29:28:103075:3395 на кадастровом плане территории кадастрового квартала 29:28:103075.**

Местоположение установлено относительно ориентира - здания, расположенного за пределами границ публичного сервитута по адресу: Архангельская область, городской округ Северодвинск, город Северодвинск, Архангельское шоссе, дом 120, примерно в 185 метрах по направлению на север от ориентира.



Масштаб 1:5000

Площадь публичного сервитута 29:28:103075:3395:чЗУ1 - 225 кв.м

Обозначение характерных точек границы	Координаты, м		Средняя квадратическая погрешность положения характерных точек (Мп), м
	Система координат. МСК-29 (зона 2)	Y	
н1	652 333,27	2 483 626,59	0,10
н2	652 315,46	2 483 627,06	0,10
н3	652 308,68	2 483 619,00	0,10
н4	652 319,55	2 483 610,01	0,10
н1	652 333,27	2 483 626,59	0,10


Примечание: Метод определения координат - геодезический.

Условные обозначения:

- 29:28:103075 - кадастровый квартал;
- :3395 - кадастровый номер земельного участка, учтенного в ЕГРН;
- н1 - характерная точка границы, сведения о которой позволяют однозначно определить ее положение на местности;
- границы кадастровых кварталов;
- границы красных линий градостроительных кварталов;
- границы публичного сервитута;
- границы земель, используемые на основании разрешения Администрации Северодвинска;
- существующая часть границы, сведения о которой достаточны для определения ее местоположения.

Приложение к распоряжению заместителя Главы Администрации Северодвинска по городскому хозяйству

от "24" 12 2019 г. № 3649-ПЗ

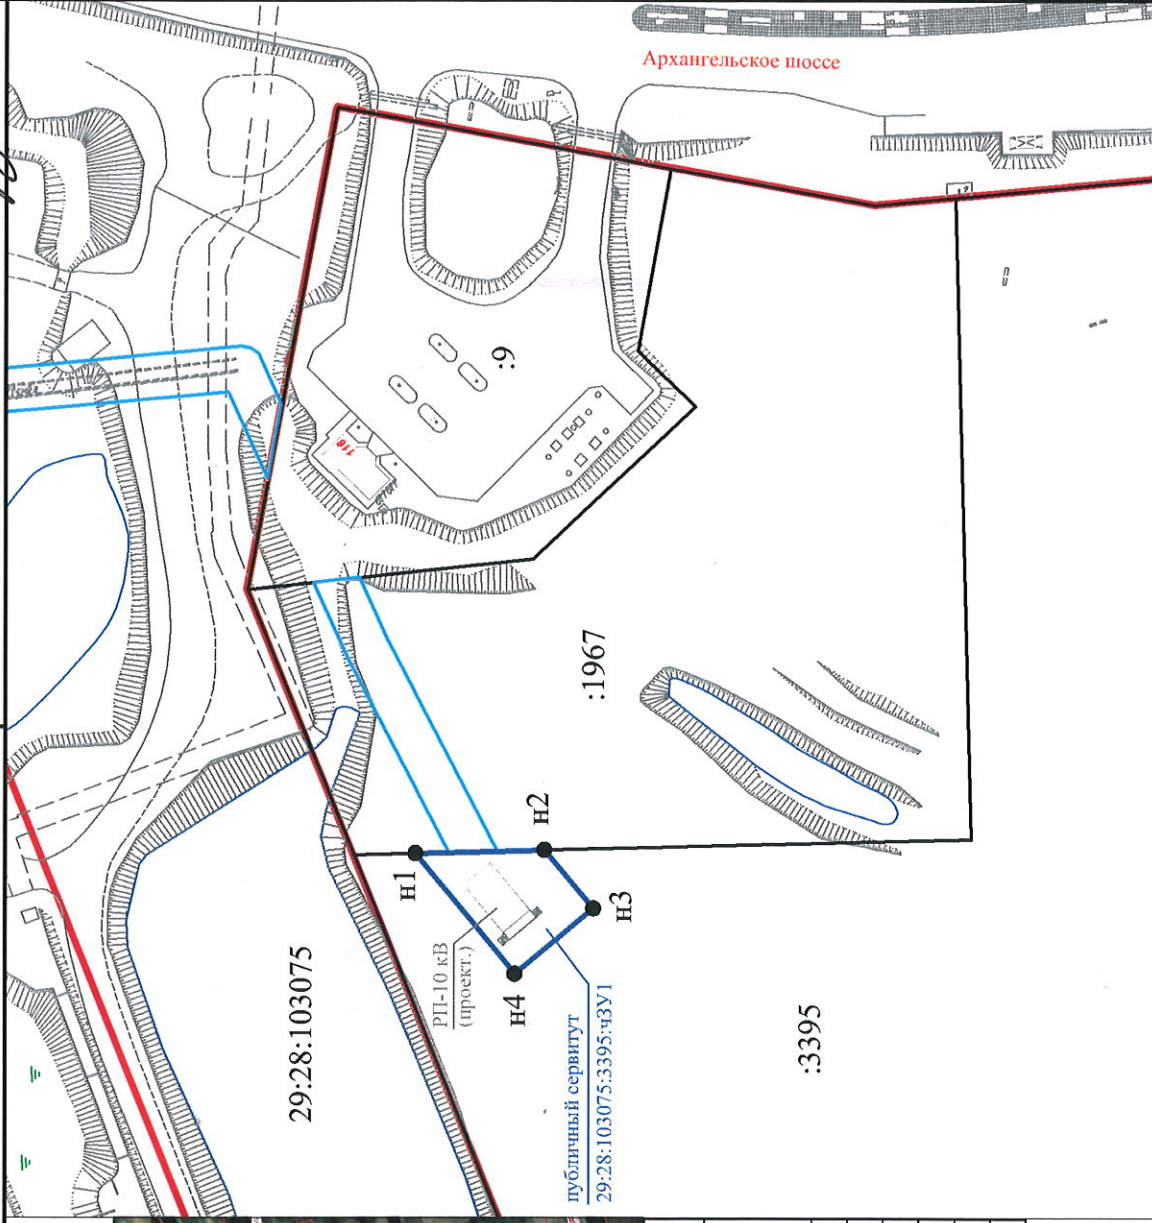

Номер регистрации	1730 / 2019	Масштаб	1 : 1000
Индивидуальный предприниматель	Петров Андрей Александрович	Дата	Лист 1
Кадастровый инженер	Петров А. А.	Подпись	Листов 1