Приложение № 3.3
к Схеме размещения рекламных конструкций
на территории муниципального образования
«Северодвинск» (I часть - город Северодвинск),
утвержденной постановлением Администрации
от 01.09.2014 № 441-па
(в редакции от ..... № .....)
Размещение рекламной конструкции по Архангельскому шоссе
Номер рекламной конструкции: 3-1
Тип: суперсайт
Площадь информационного поля: 75 кв. м

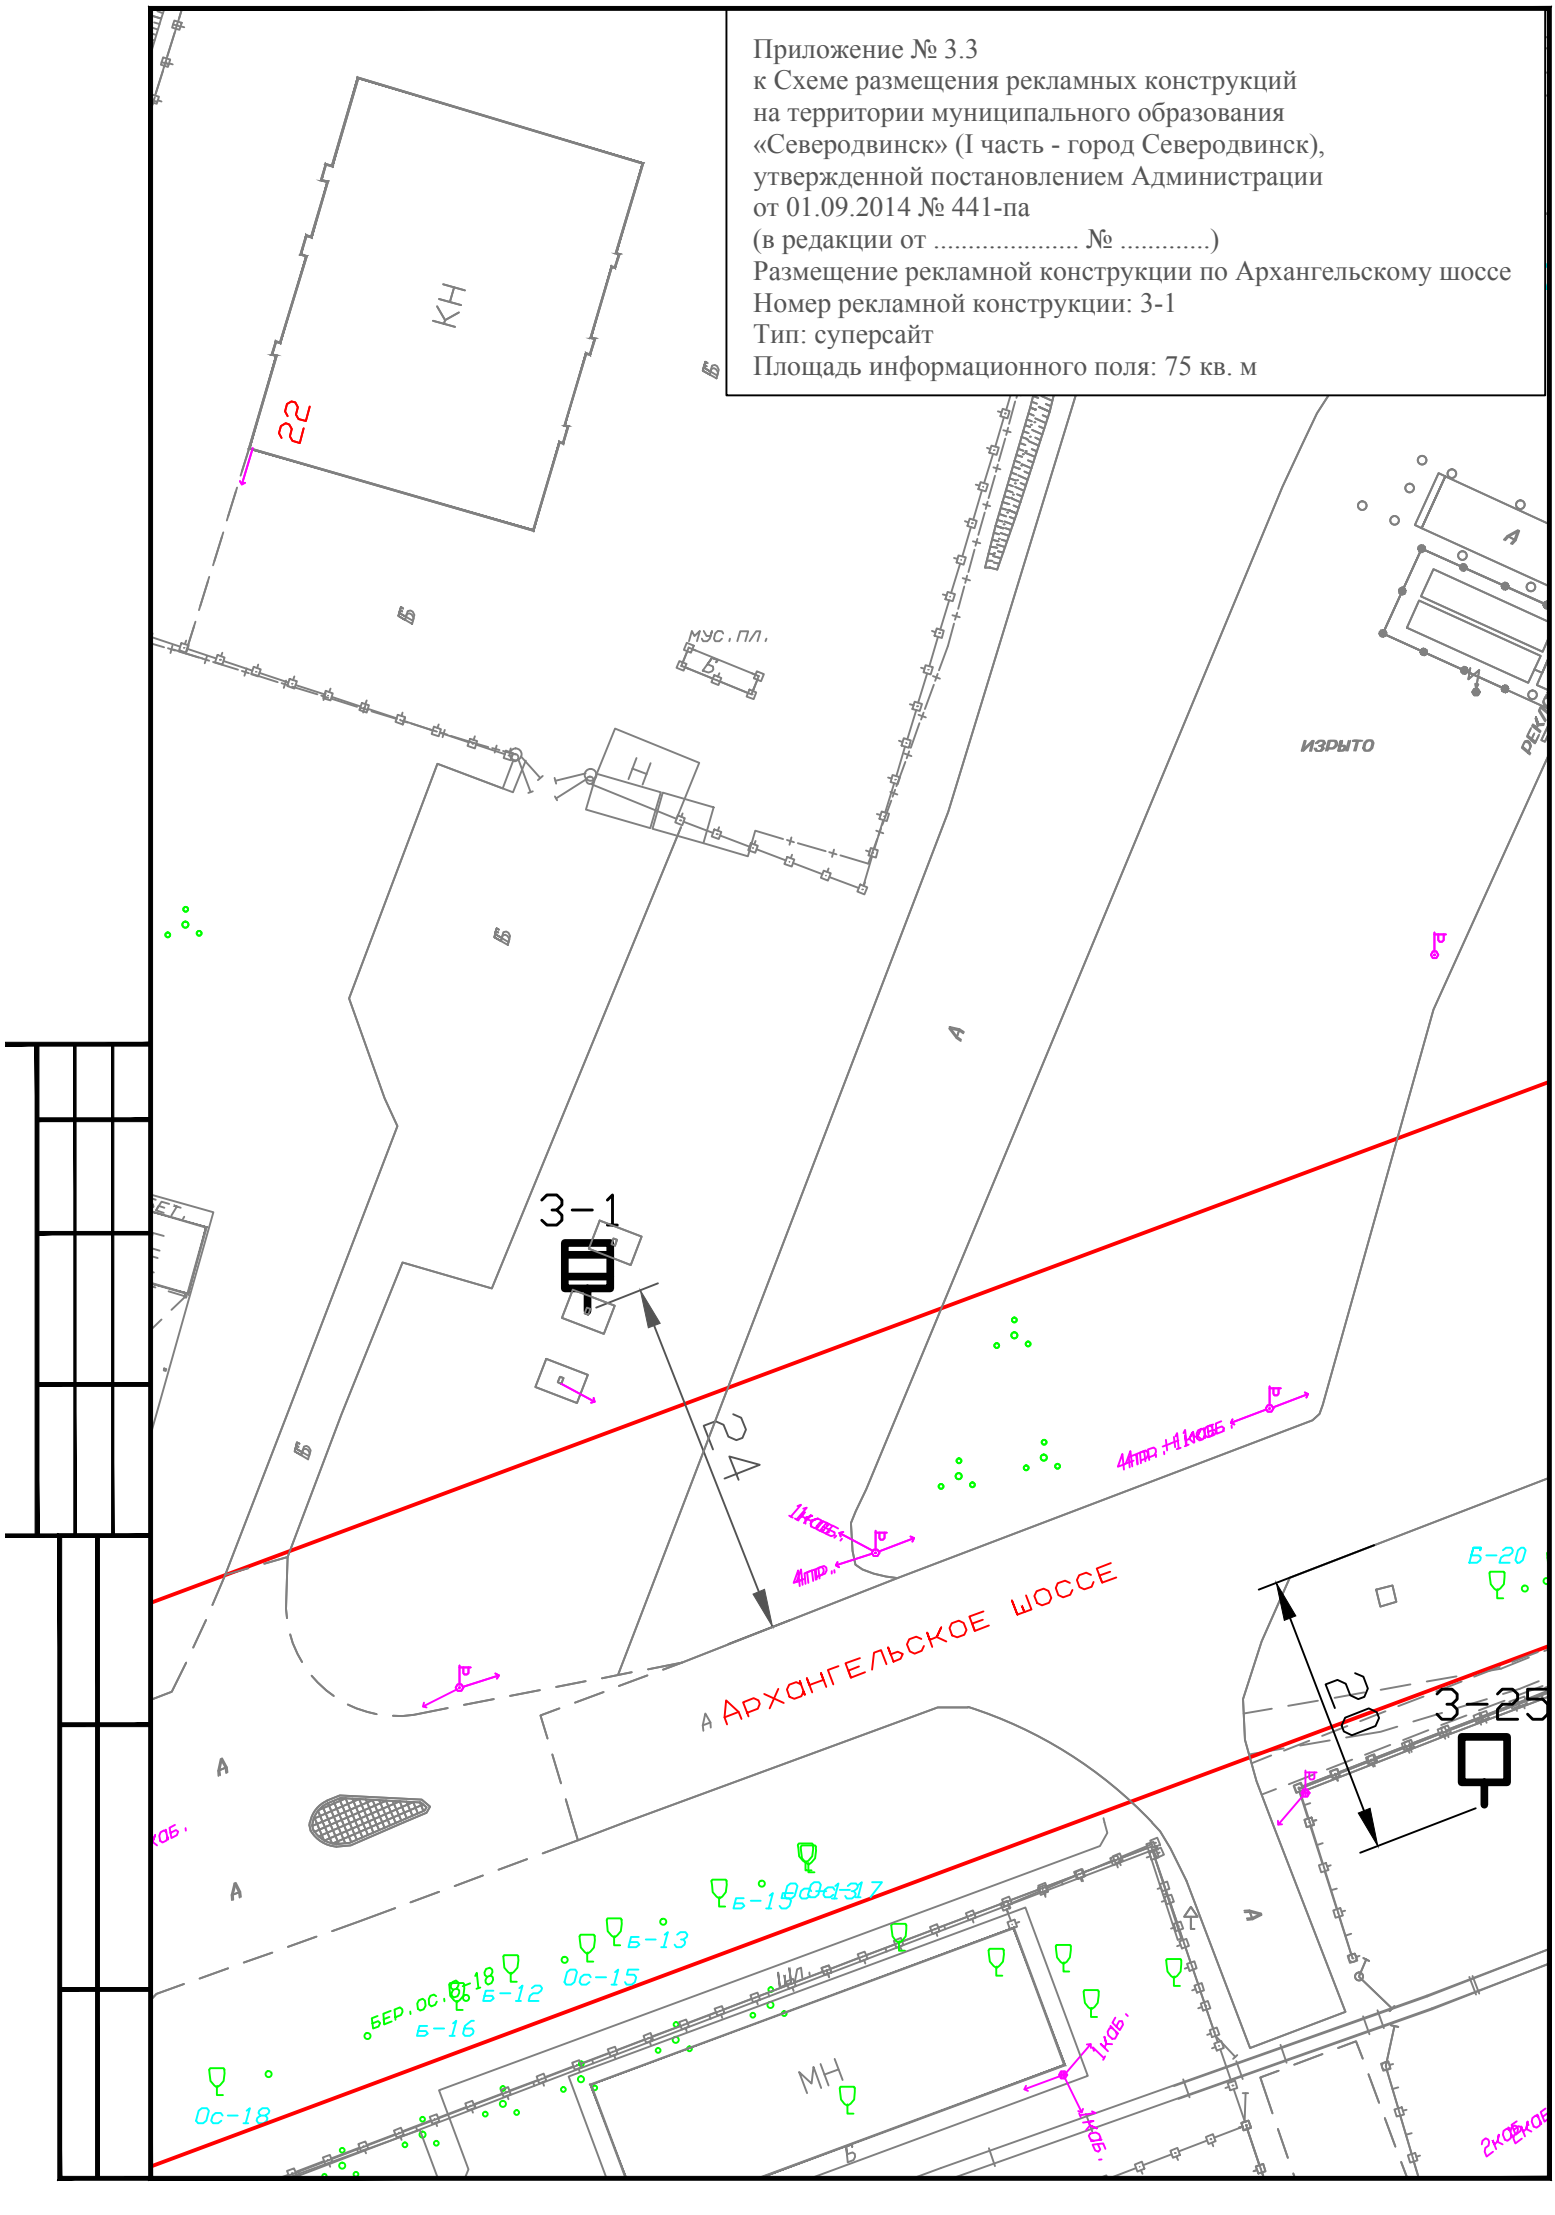

Приложение № 3.3
к Схеме размещения рекламных конструкций
на территории муниципального образования
«Северодвинск» (I часть - город Северодвинск),
утвержденной постановлением Администрации
от 01.09.2014 № 441-па
(в редакции от ..... № .....)
Размещение рекламной конструкции по Архангельскому шоссе
Номер рекламной конструкции: 3-2
Тип: щитовая установка
Площадь информационного поля: 18 кв. м

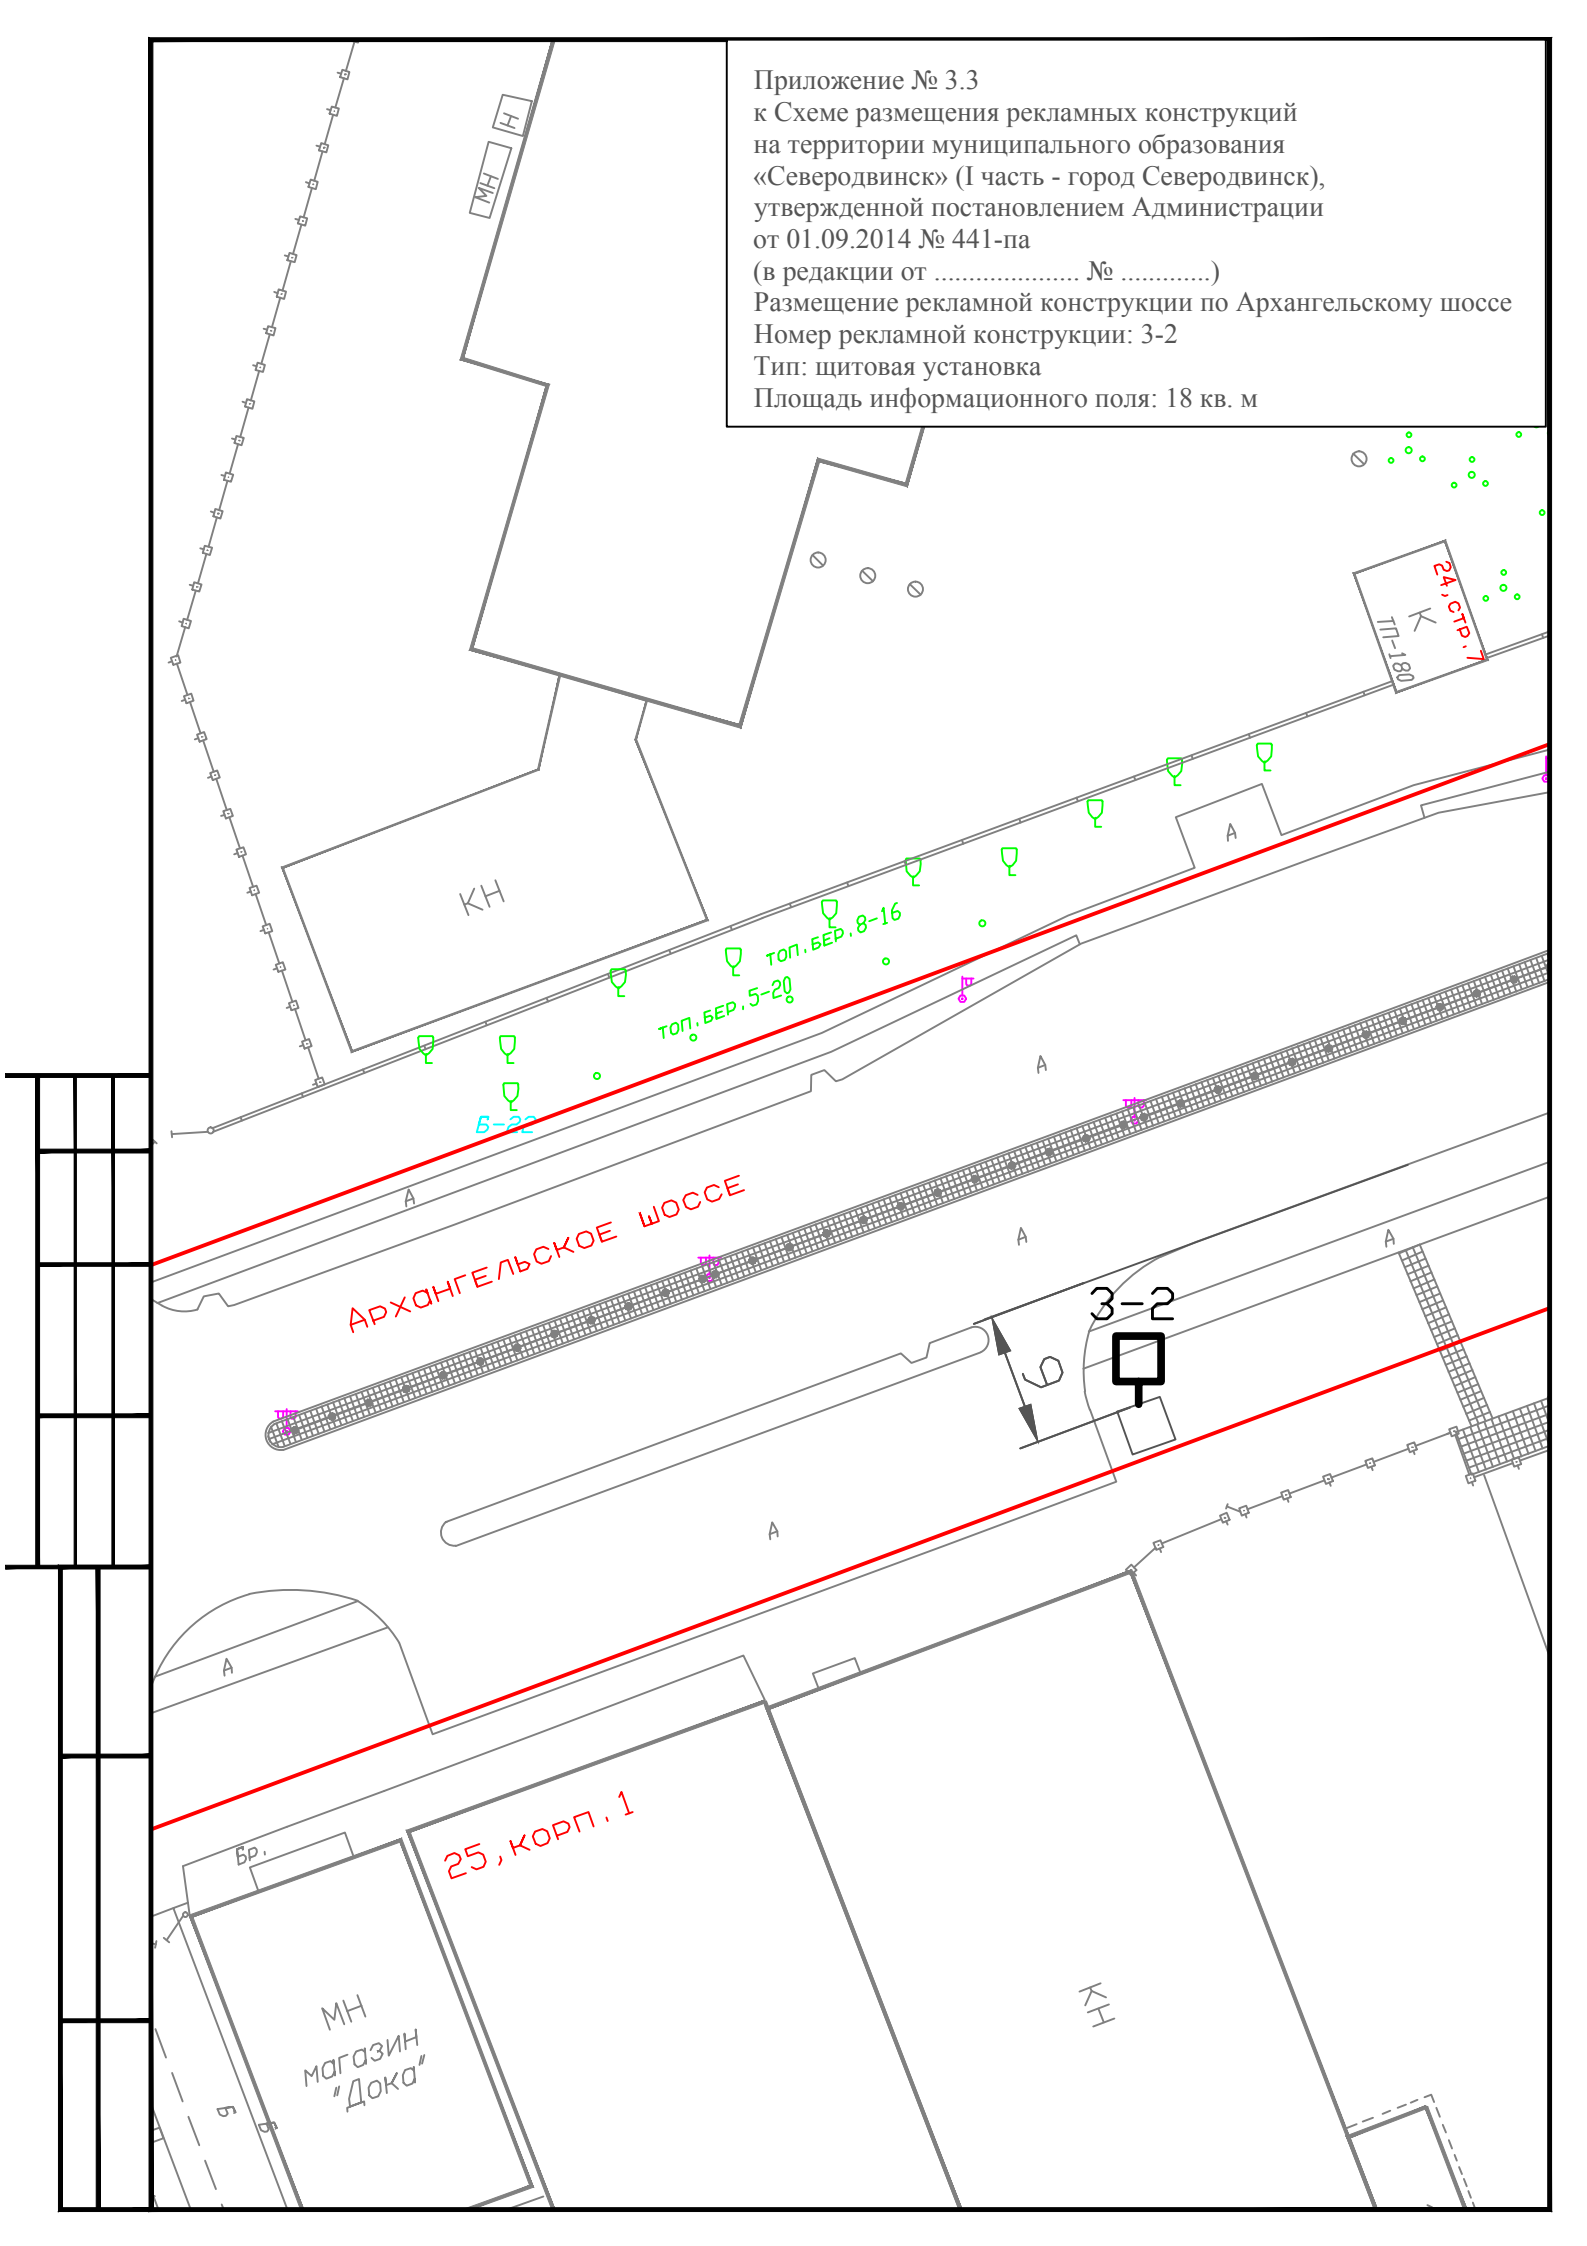

Приложение № 3.3
к Схеме размещения рекламных конструкций
на территории муниципального образования
«Северодвинск» (I часть - город Северодвинск),
утвержденной постановлением Администрации
от 01.09.2014 № 441-па
(в редакции от ..... № .....)
Размещение рекламной конструкции по Архангельскому шоссе
Номер рекламной конструкции: 3-3
Тип: щитовая установка
Площадь информационного поля: 18 кв. м

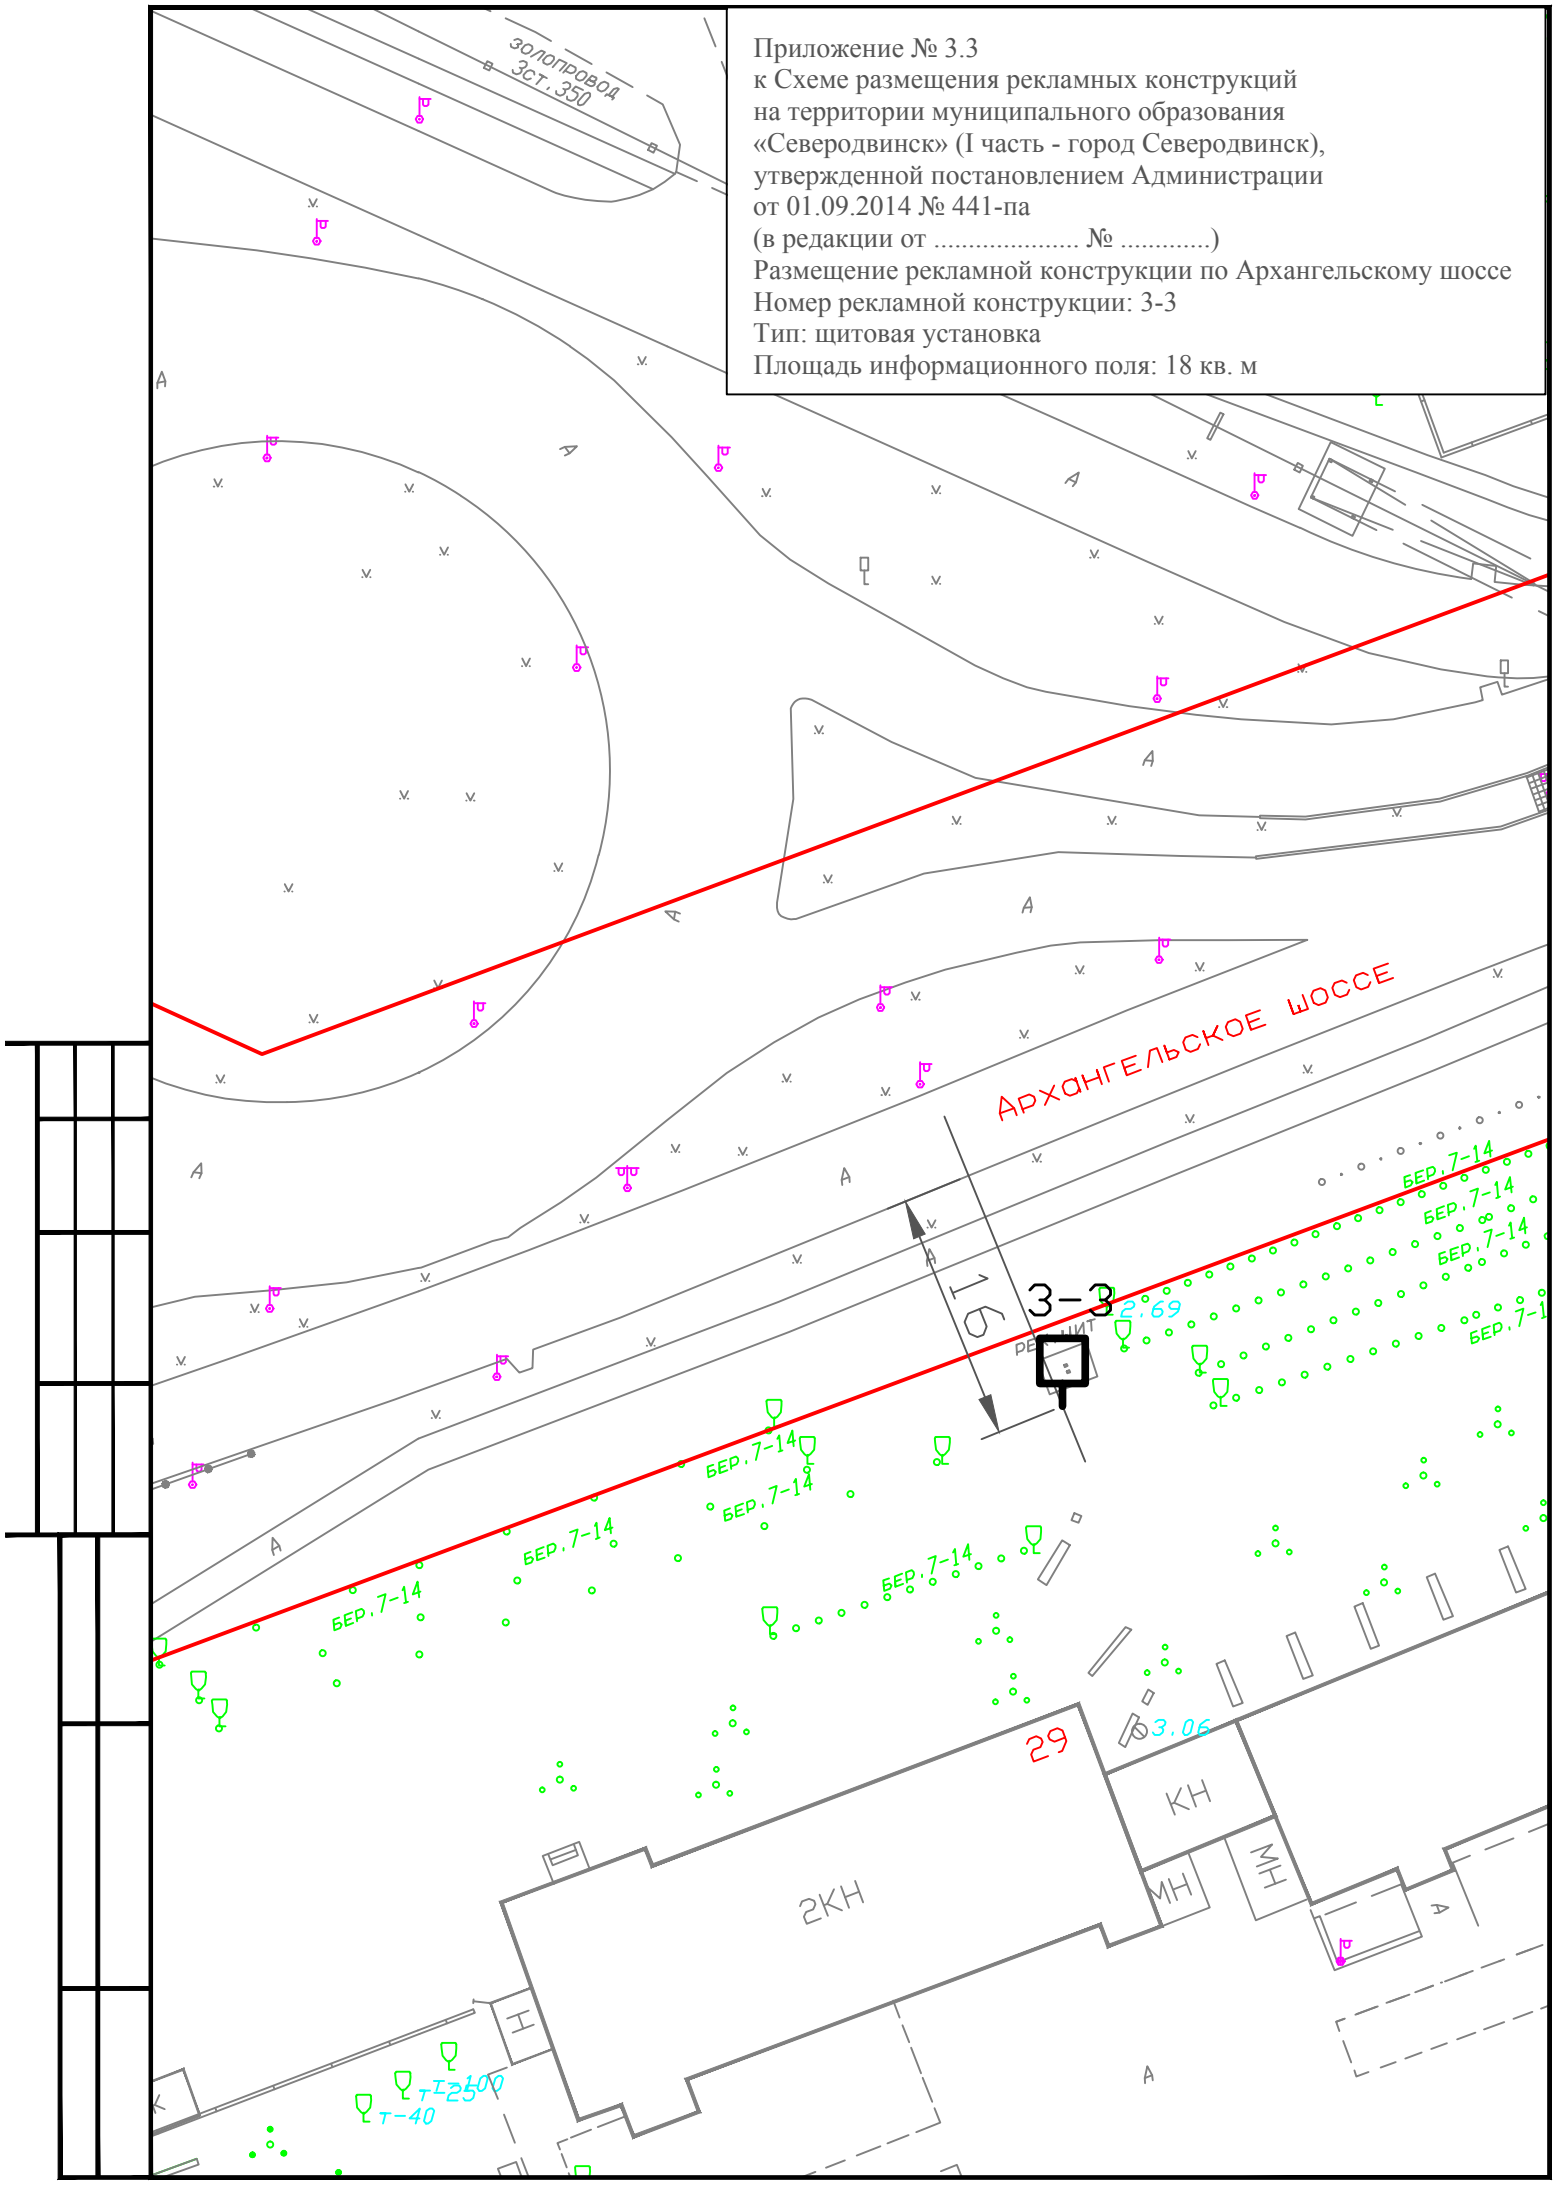

Приложение № 3.3
к Схеме размещения рекламных конструкций
на территории муниципального образования
«Северодвинск» (I часть - город Северодвинск),
утвержденной постановлением Администрации
от 01.09.2014 № 441-па
(в редакции от ..... № .....)
Размещение рекламной конструкции по Архангельскому шоссе
Номер рекламной конструкции: 3-4
Тип: щитовая установка
Площадь информационного поля: 18 кв. м

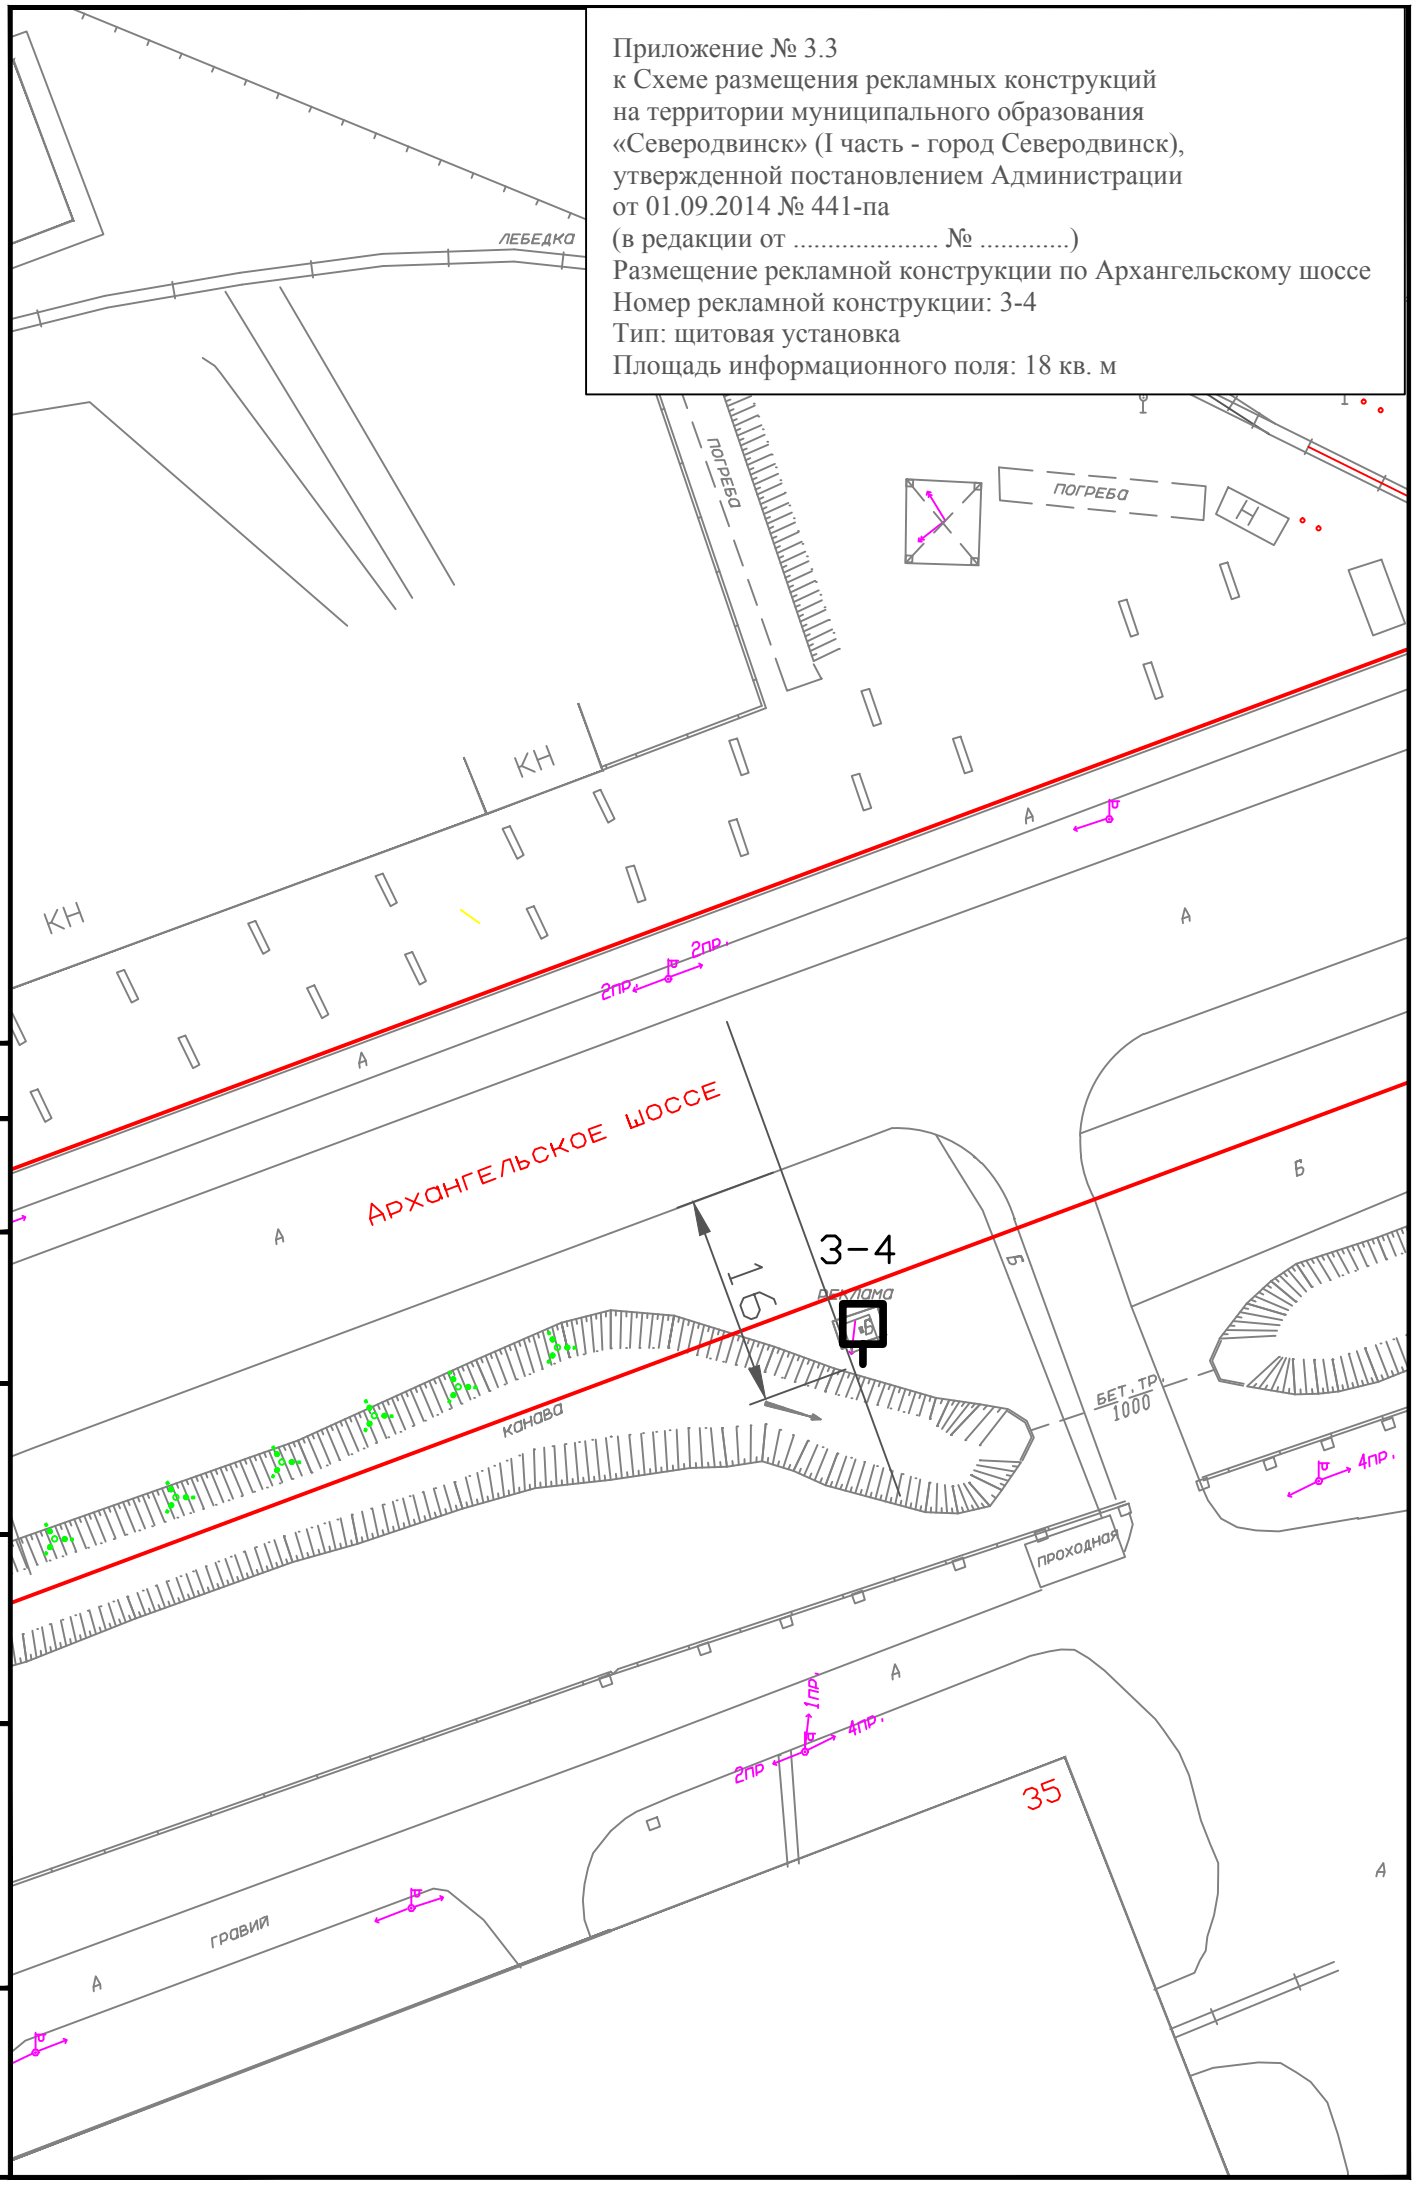

Приложение № 3.3
к Схеме размещения рекламных конструкций
на территории муниципального образования
«Северодвинск» (I часть - город Северодвинск),
утвержденной постановлением Администрации
от 01.09.2014 № 441-па
(в редакции от ..... № .....)
Размещение рекламной конструкции по Архангельскому шоссе
Номер рекламной конструкции: 3-5
Тип: сити-формат
Площадь информационного поля: 2,36 кв. м

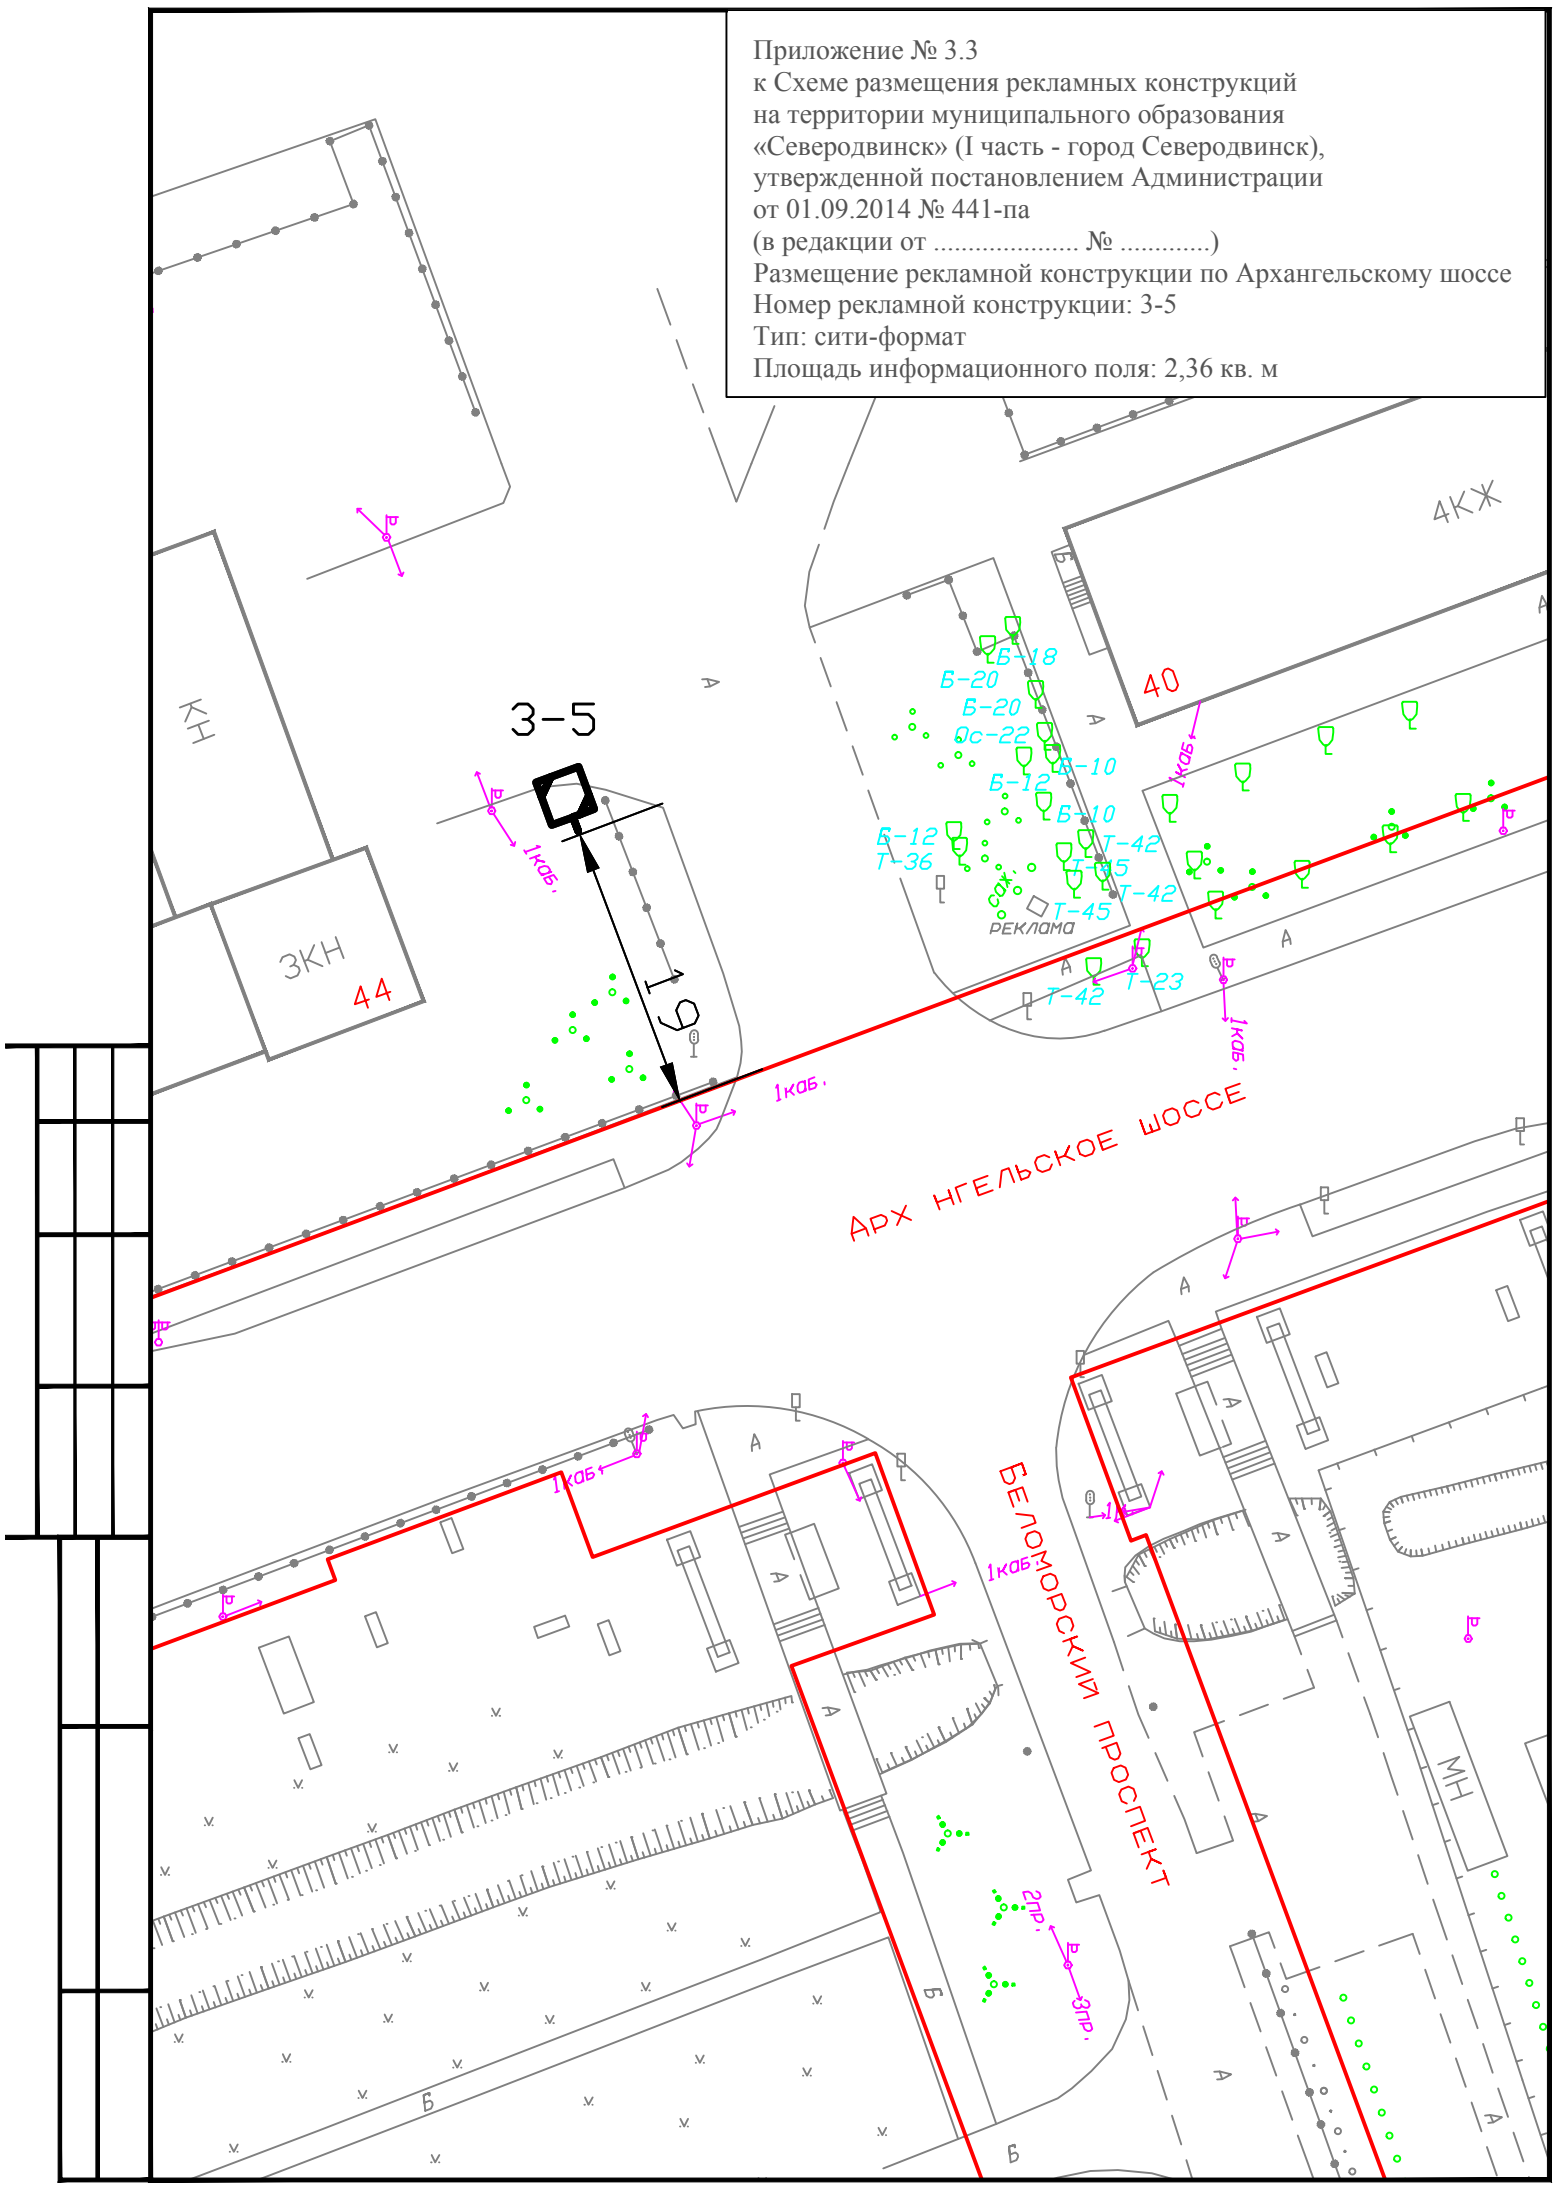

Приложение № 3.3
к Схеме размещения рекламных конструкций
на территории муниципального образования
«Северодвинск» (I часть - город Северодвинск),
утвержденной постановлением Администрации
от 01.09.2014 № 441-па
(в редакции от ..... № .....)
Размещение рекламной конструкции по Архангельскому шоссе
Номер рекламной конструкции: 3-6
Тип: сити-формат
Площадь информационного поля: 2,34 кв. м

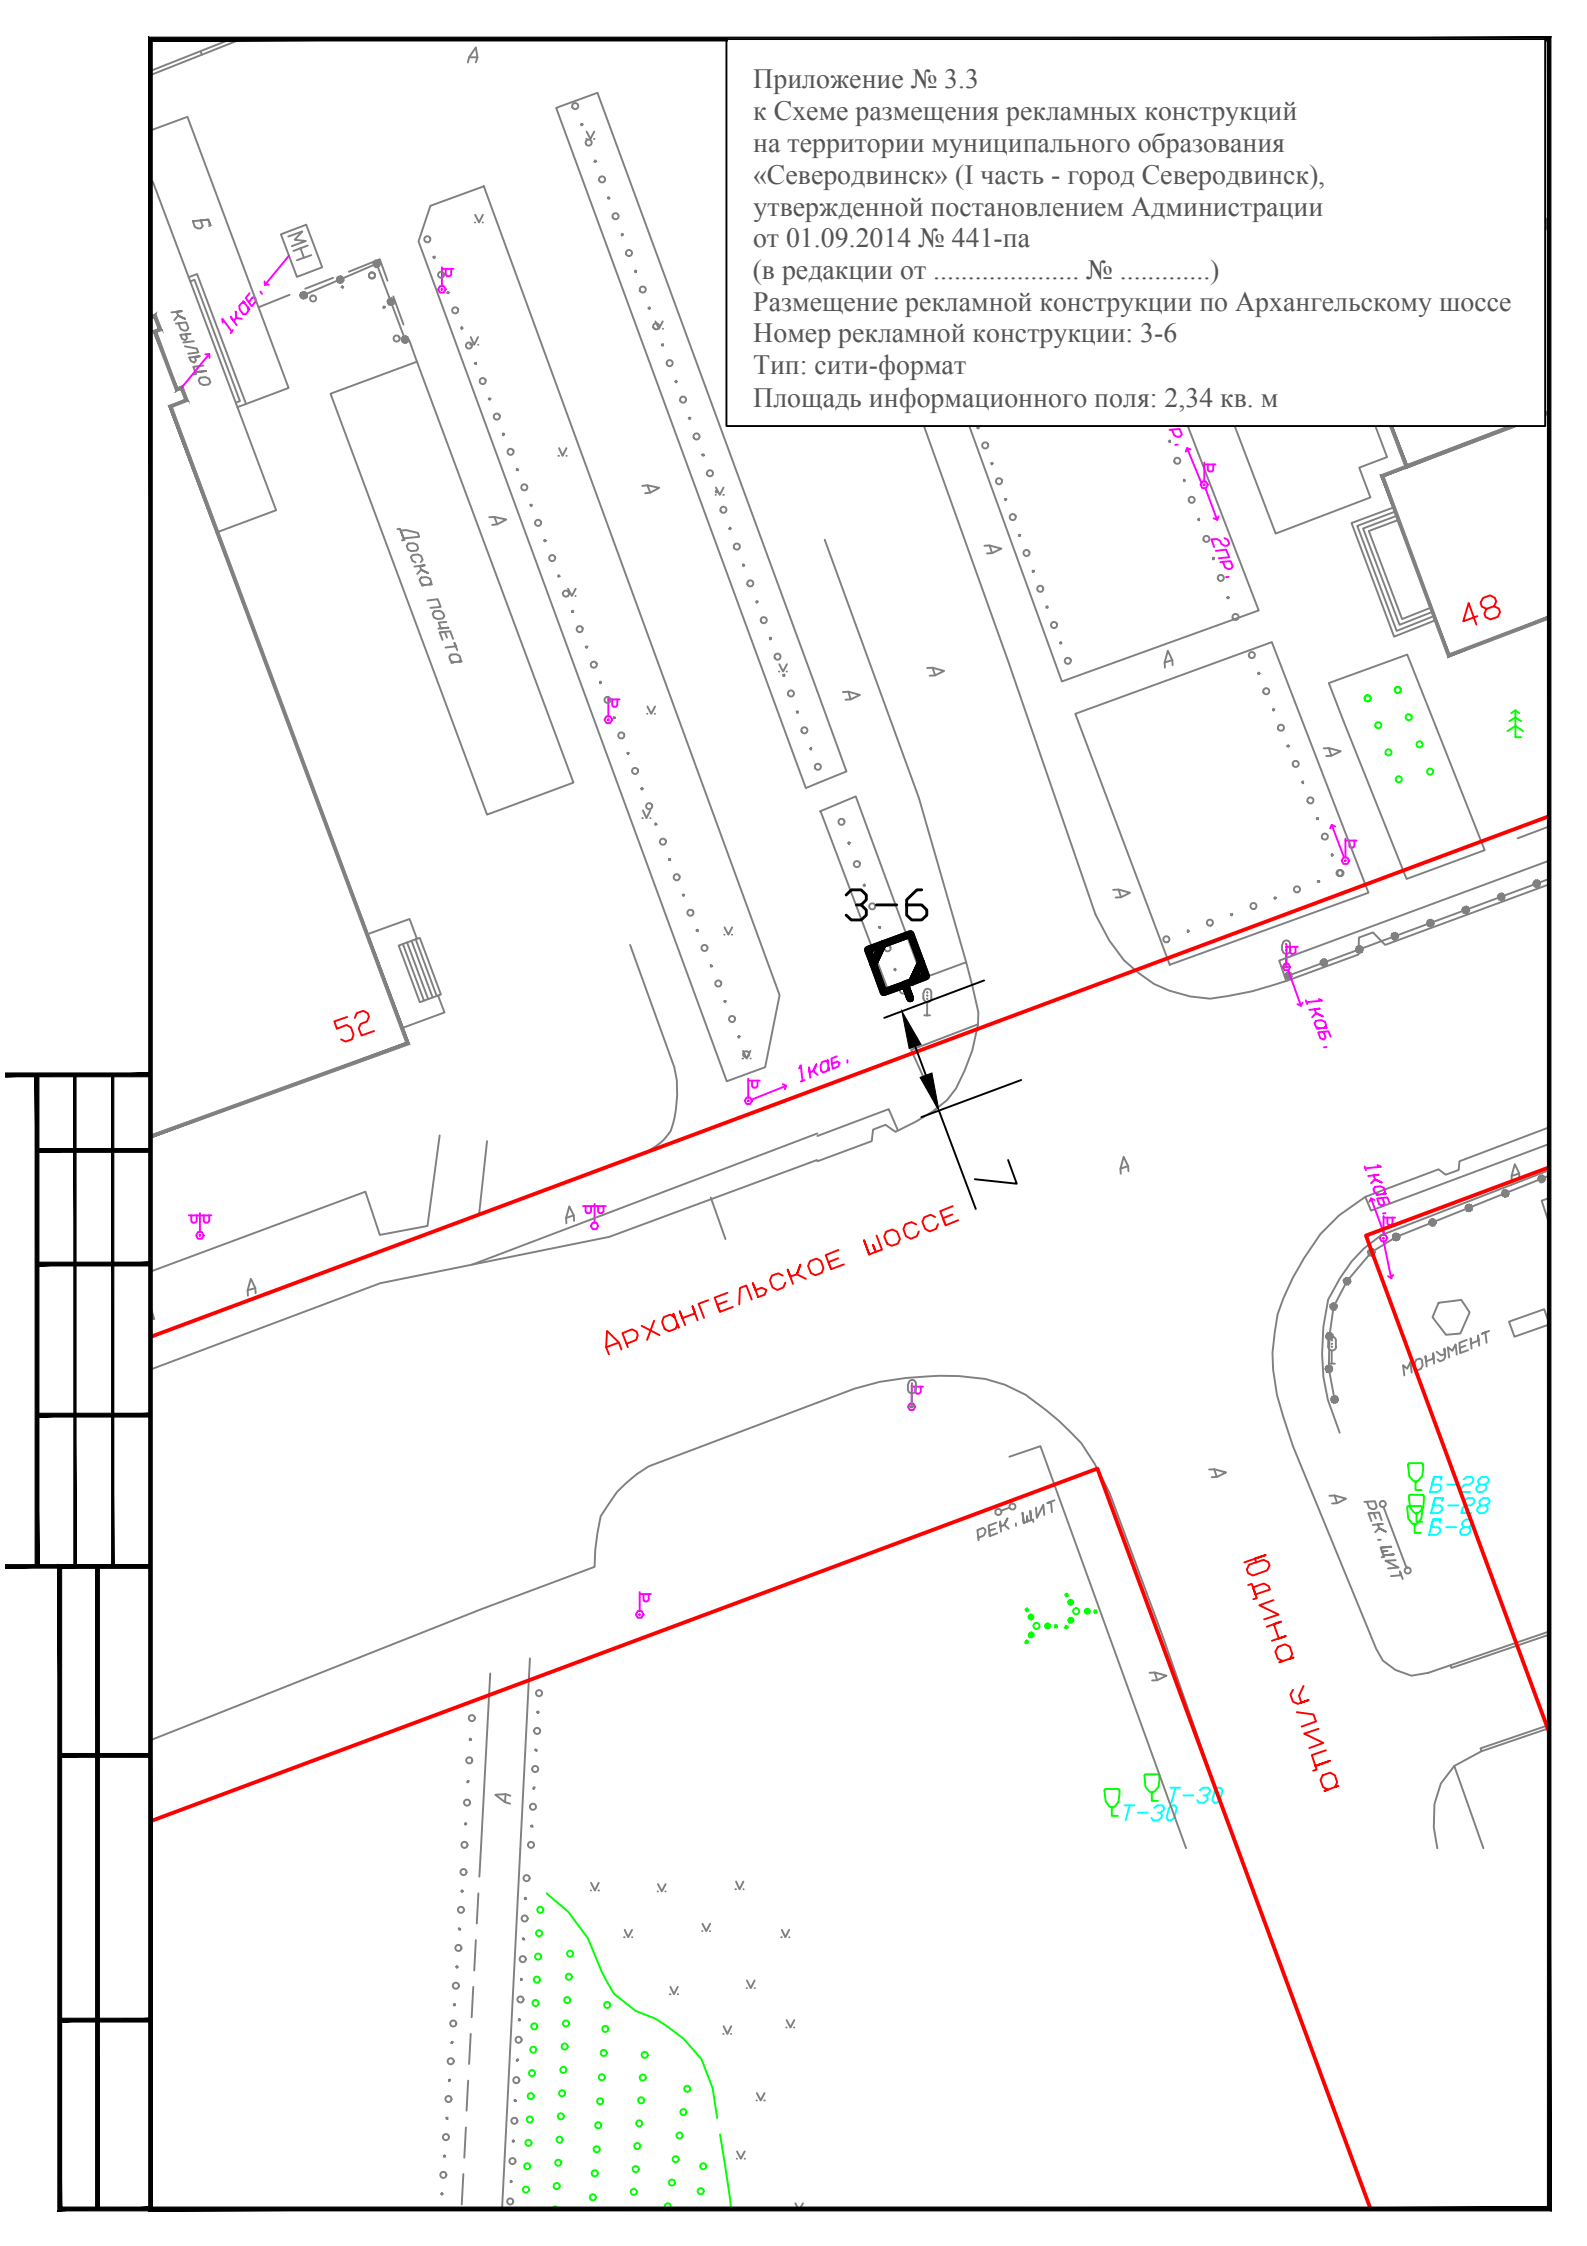

Приложение № 3.3
к Схеме размещения рекламных конструкций
на территории муниципального образования
«Северодвинск» (I часть - город Северодвинск),
утвержденной постановлением Администрации
от 01.09.2014 № 441-па
(в редакции от ..... № .....)
Размещение рекламной конструкции по Архангельскому шоссе
Номер рекламной конструкции: 3-7
Тип: сити-формат
Площадь информационного поля: 2,34 кв. м

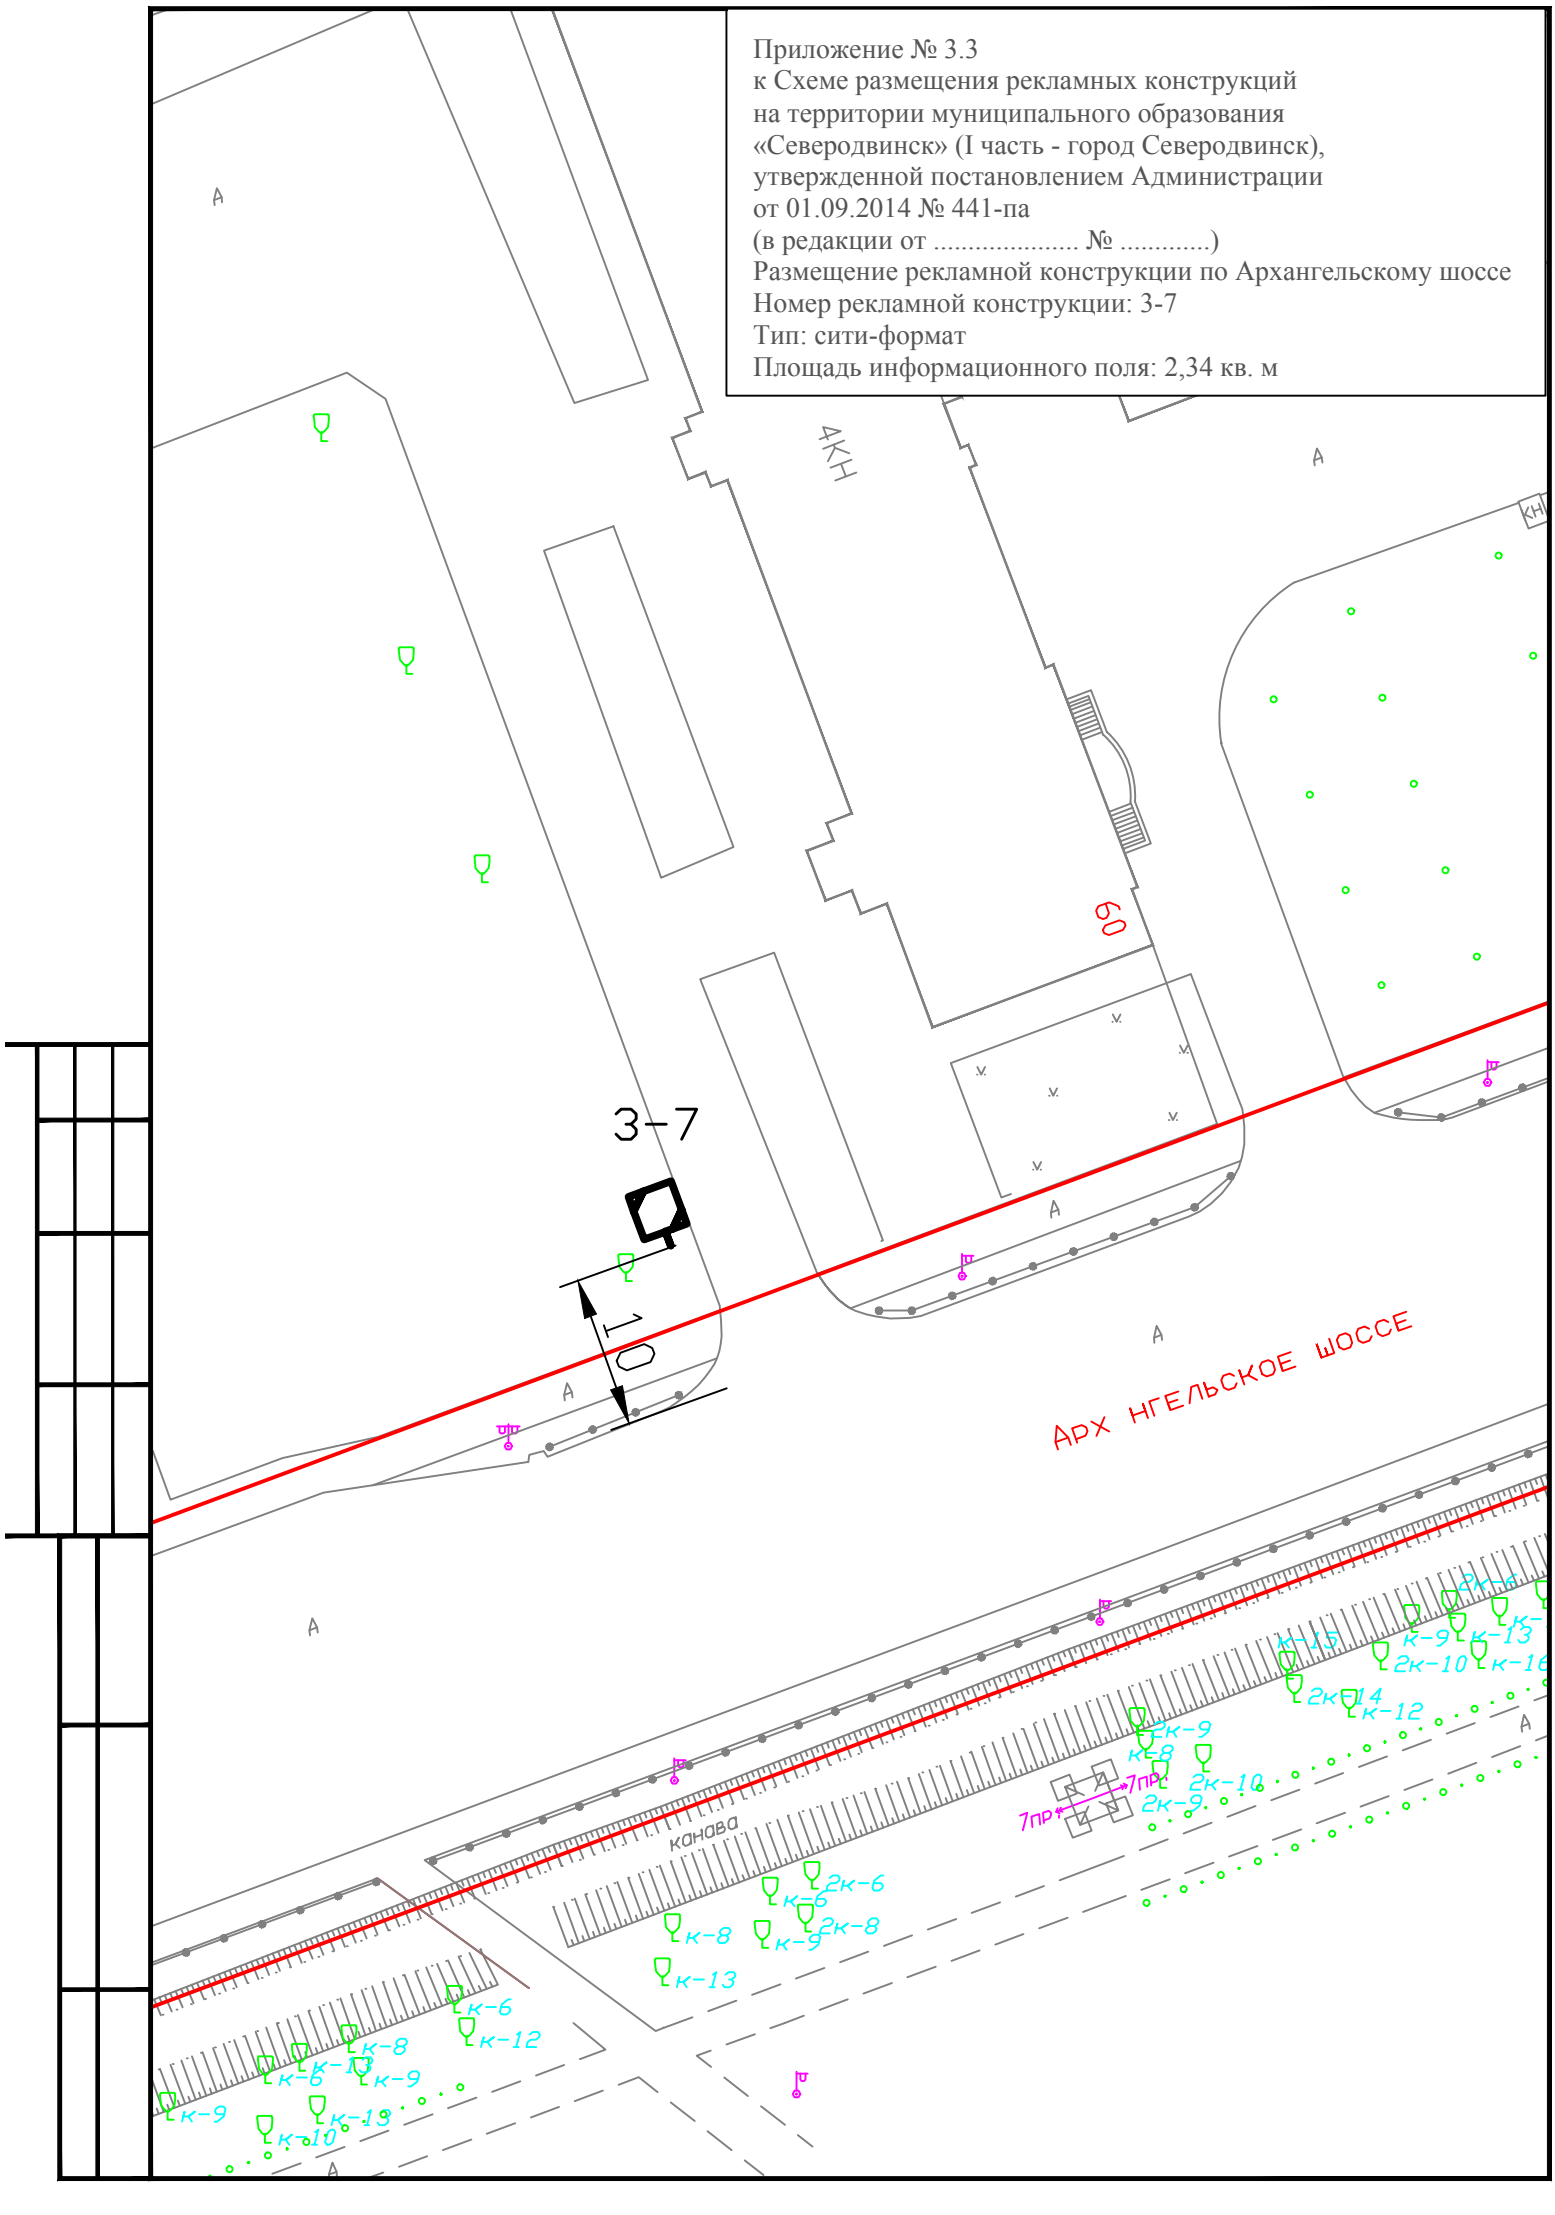

Приложение № 3.3
к Схеме размещения рекламных конструкций
на территории муниципального образования
«Северодвинск» (I часть - город Северодвинск),
утвержденной постановлением Администрации
от 01.09.2014 № 441-па
(в редакции от ..... № .....)
Размещение рекламной конструкции по Архангельскому шоссе
Номер рекламной конструкции: 3-8
Тип: сити-формат
Площадь информационного поля: 2,34 кв. м

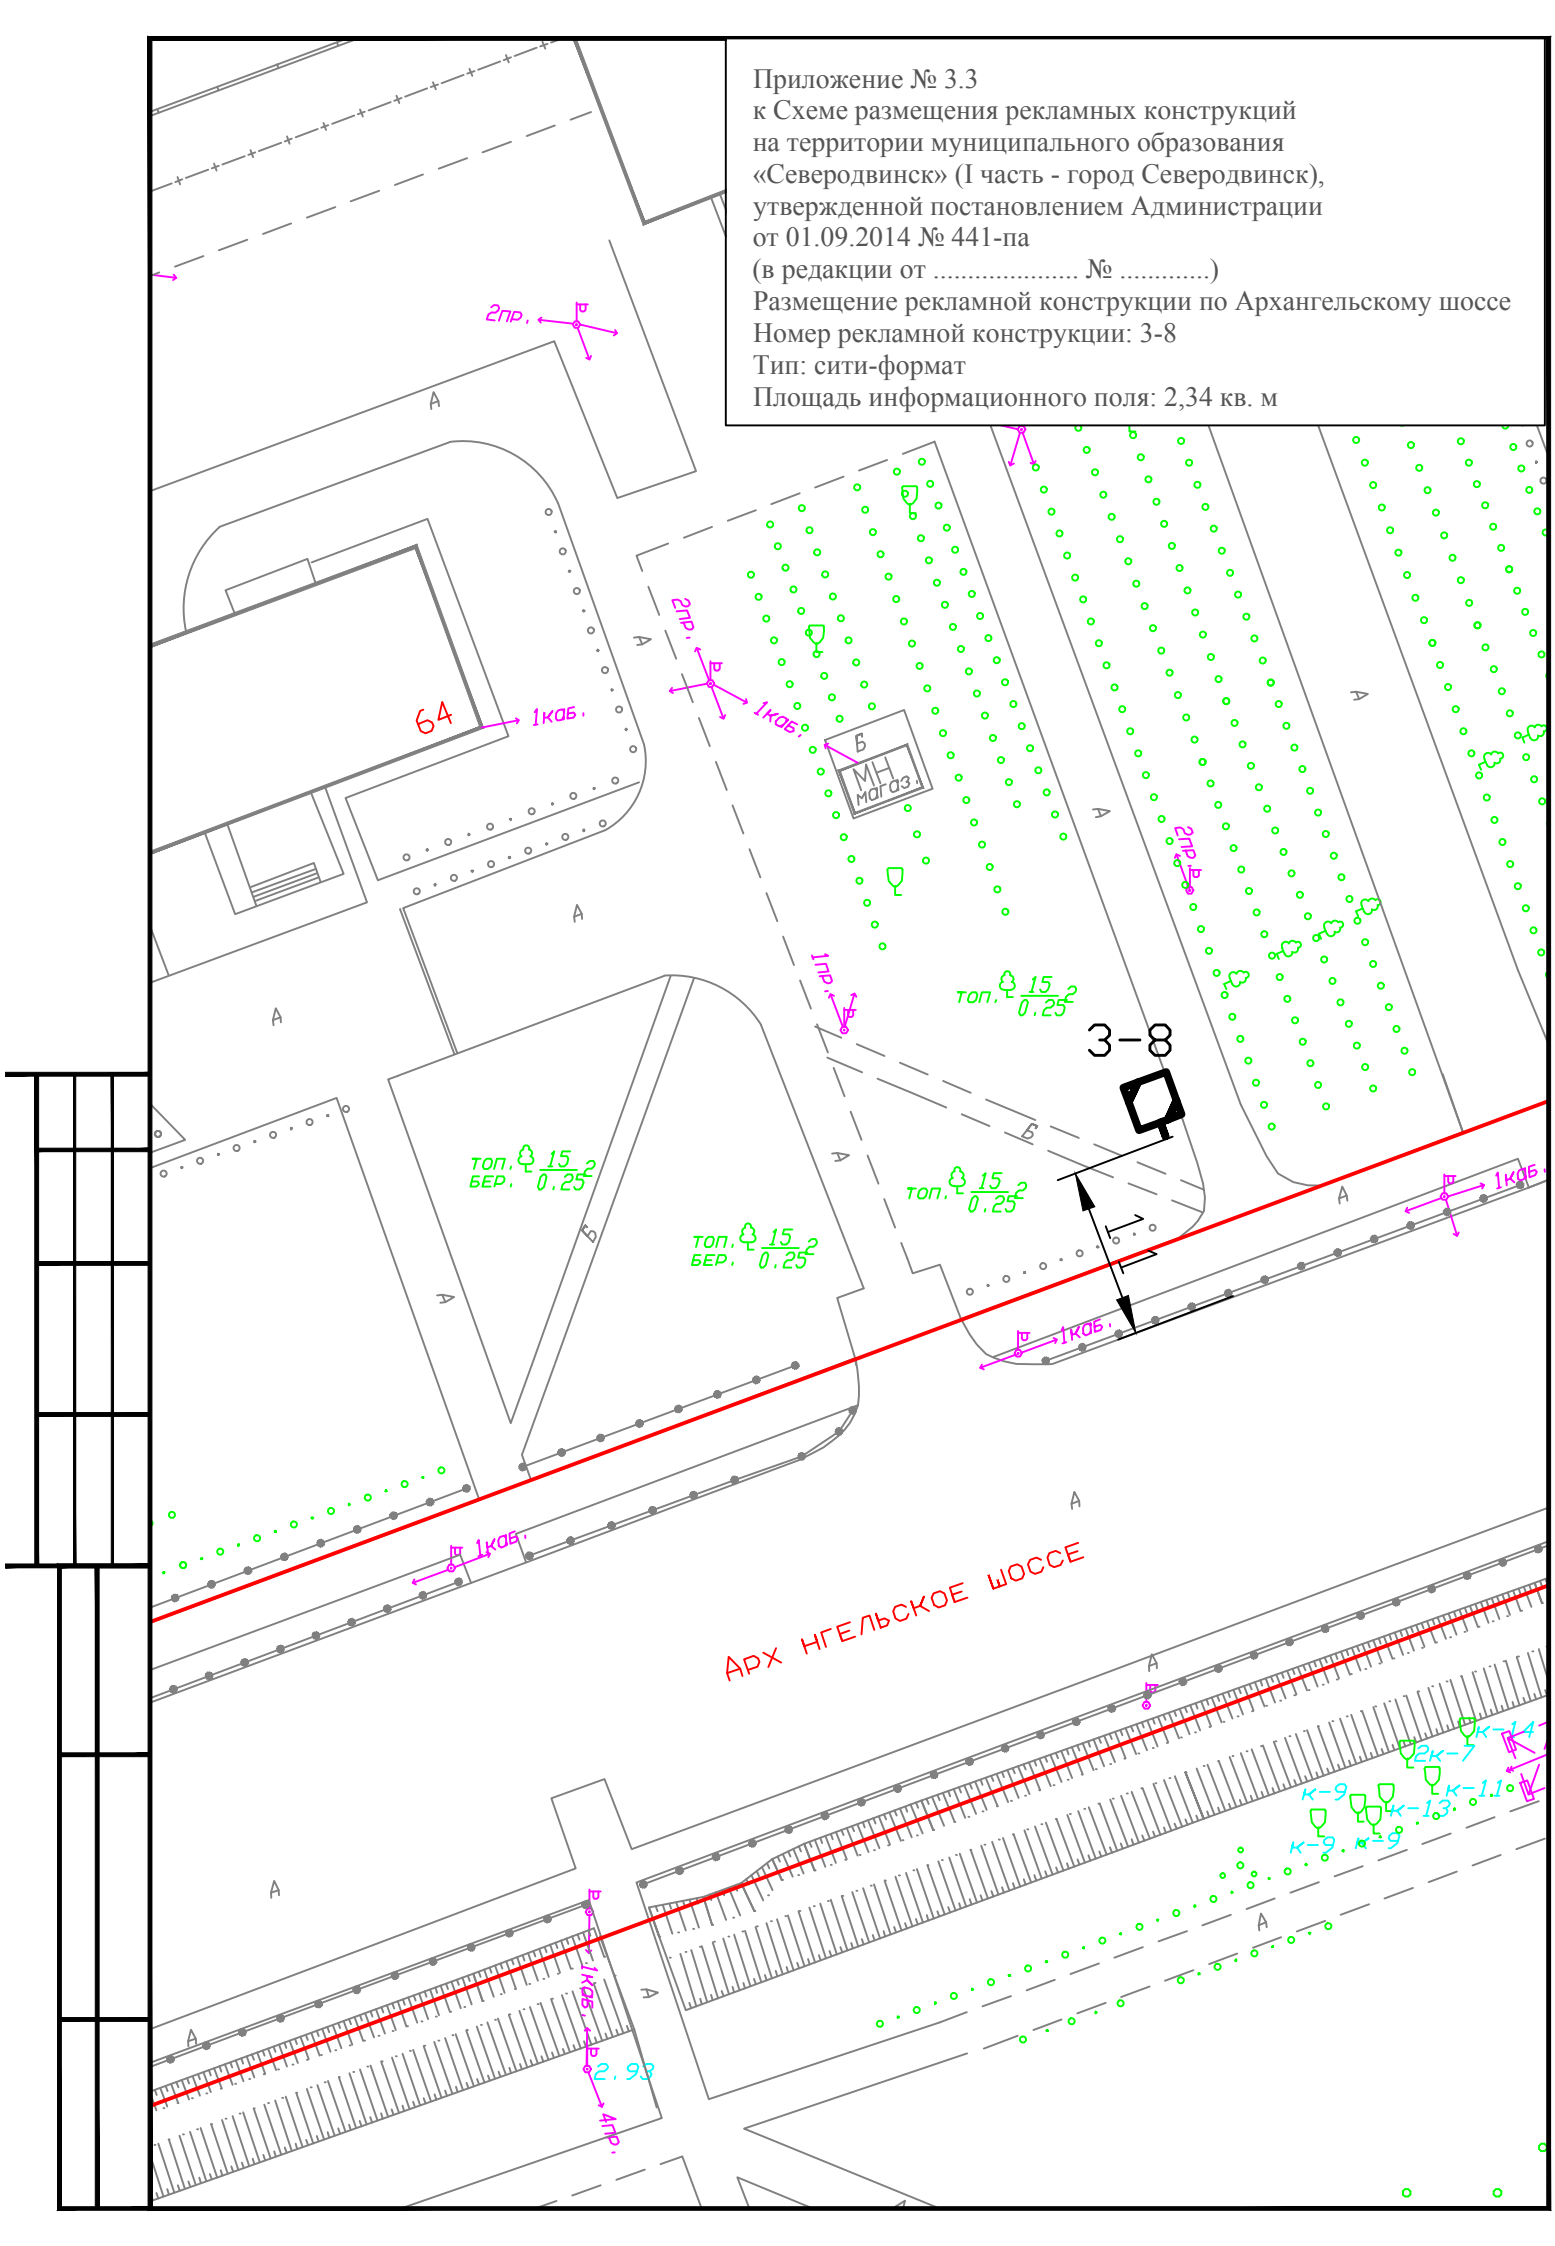

Приложение № 3.3
к Схеме размещения рекламных конструкций
на территории муниципального образования
«Северодвинск» (I часть - город Северодвинск),
утвержденной постановлением Администрации
от 01.09.2014 № 441-па
(в редакции от ..... № .....)
Размещение рекламной конструкции по Архангельскому шоссе
Номер рекламной конструкции: 3-9
Тип: щитовая установка
Площадь информационного поля: 18 кв. м

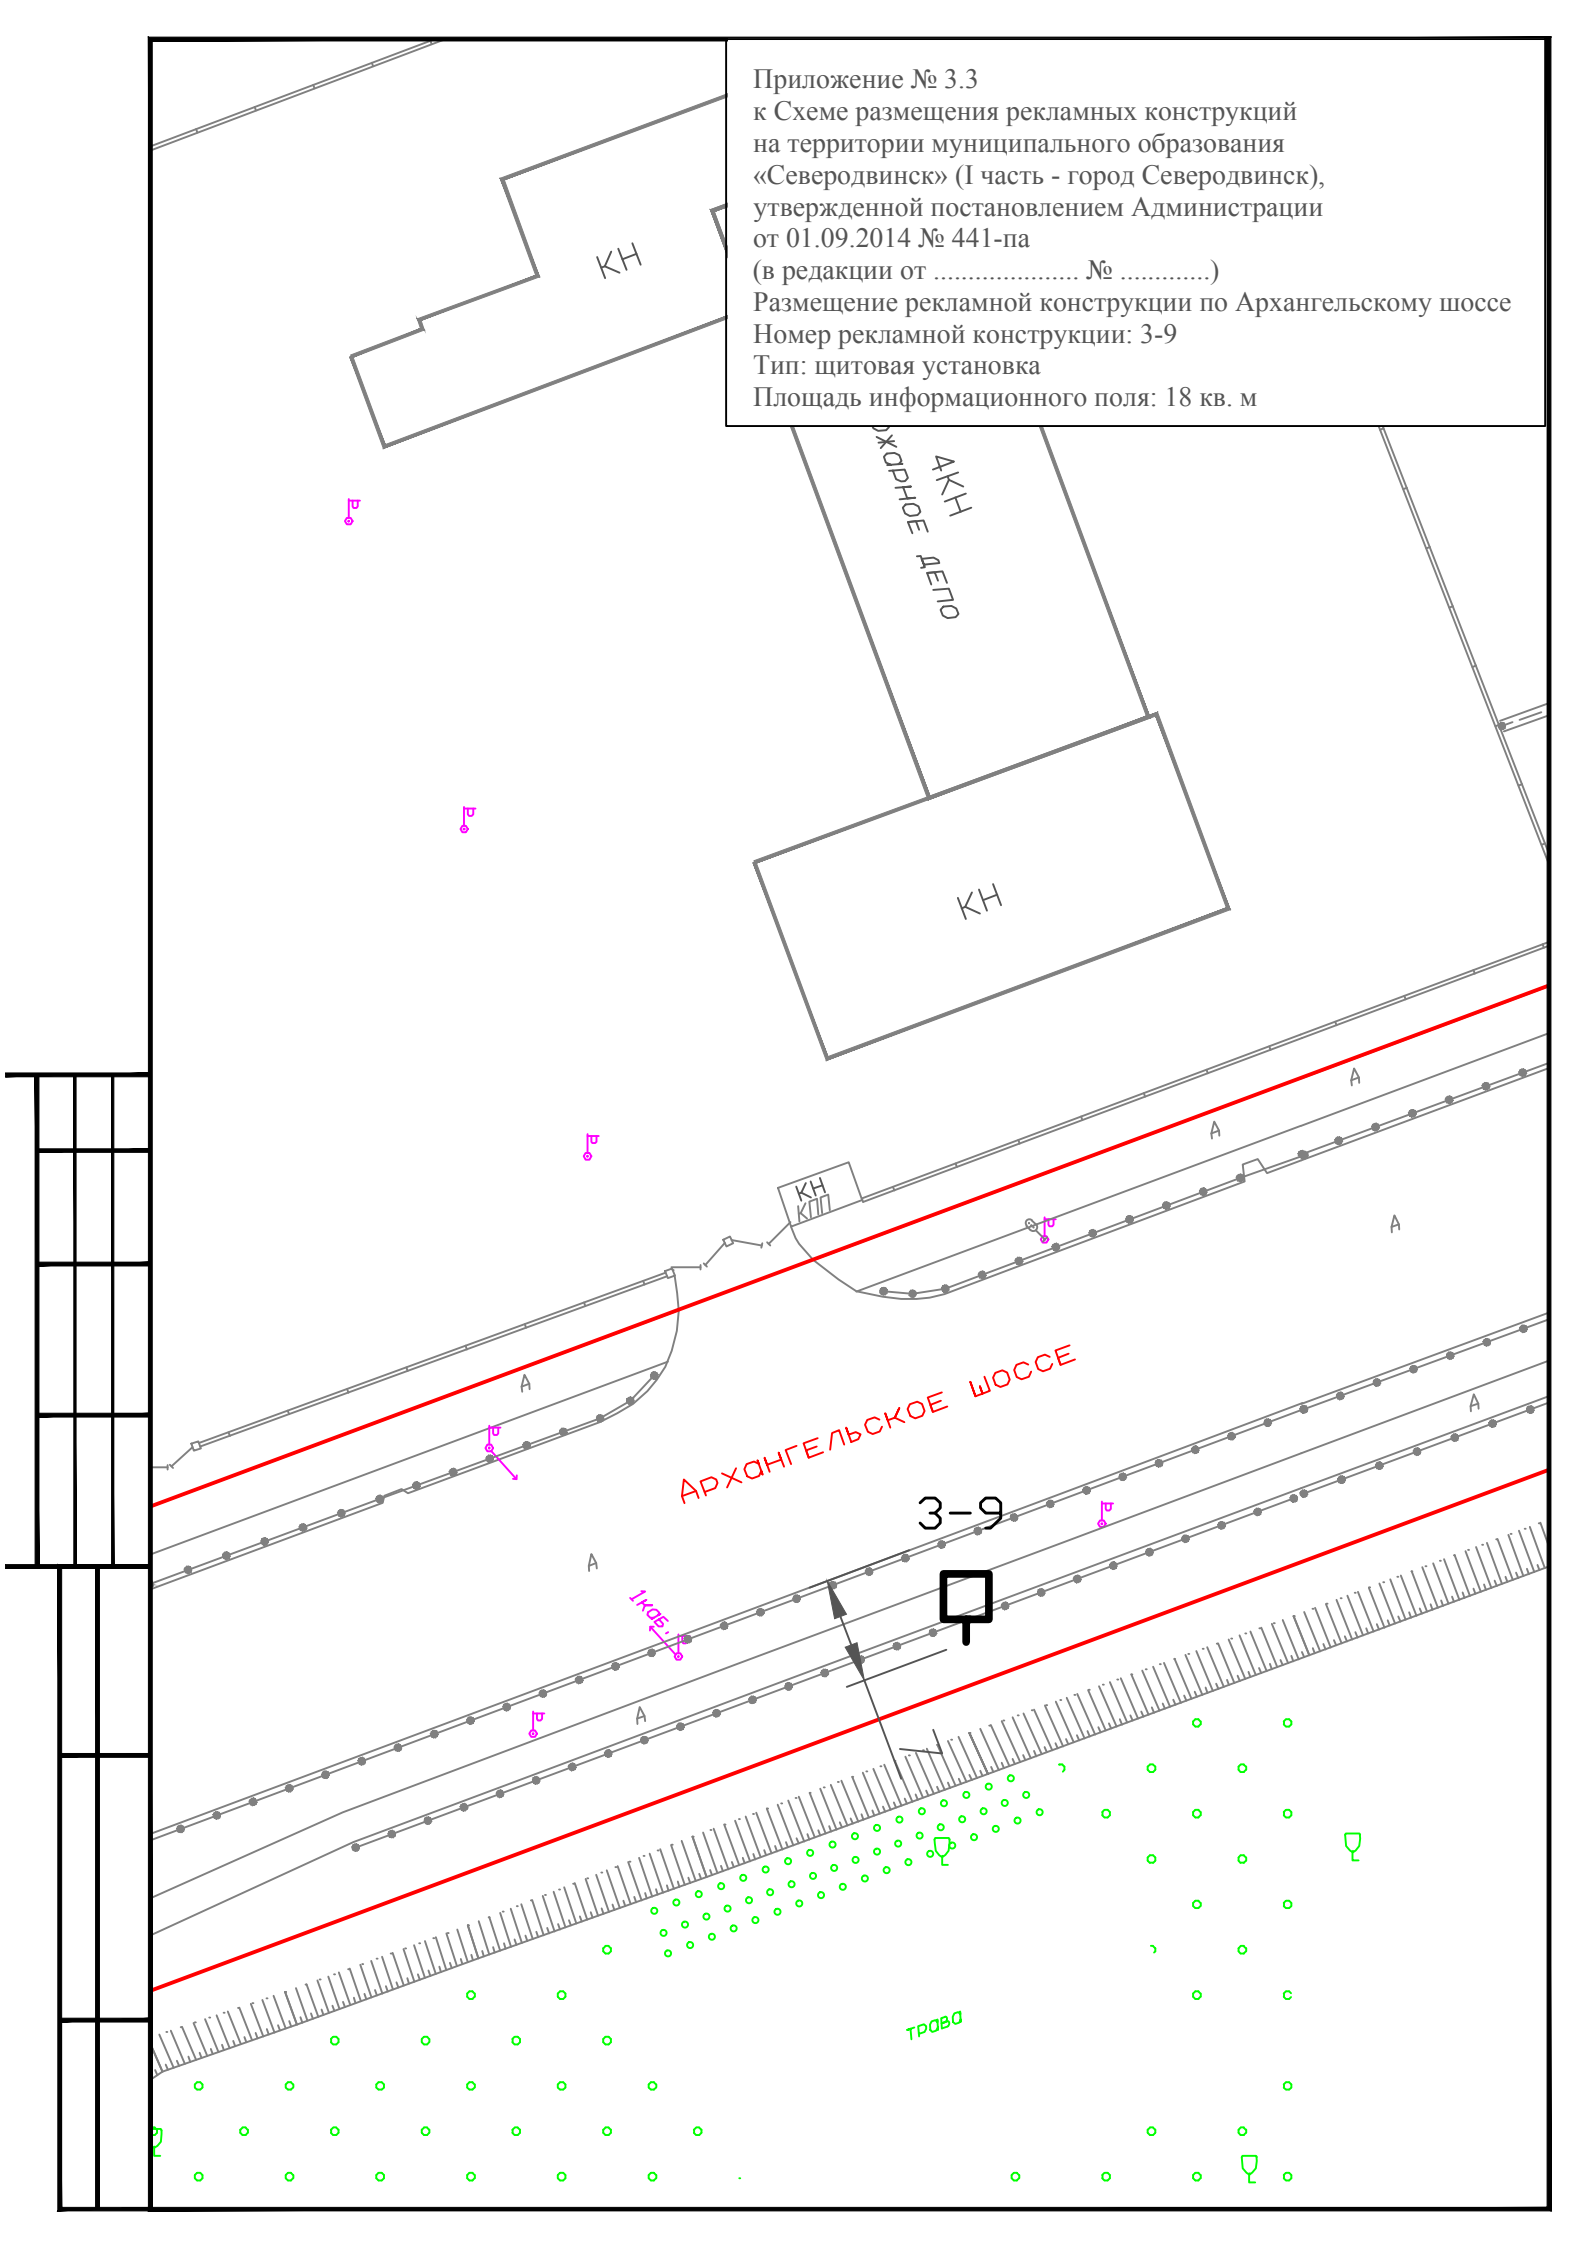

Приложение № 3.3
к Схеме размещения рекламных конструкций
на территории муниципального образования
«Северодвинск» (I часть - город Северодвинск),
утвержденной постановлением Администрации
от 01.09.2014 № 441-па
(в редакции от ..... № .....)
Размещение рекламной конструкции по Архангельскому шоссе
Номер рекламной конструкции: 3-10
Тип: щитовая установка
Площадь информационного поля: 18 кв. м

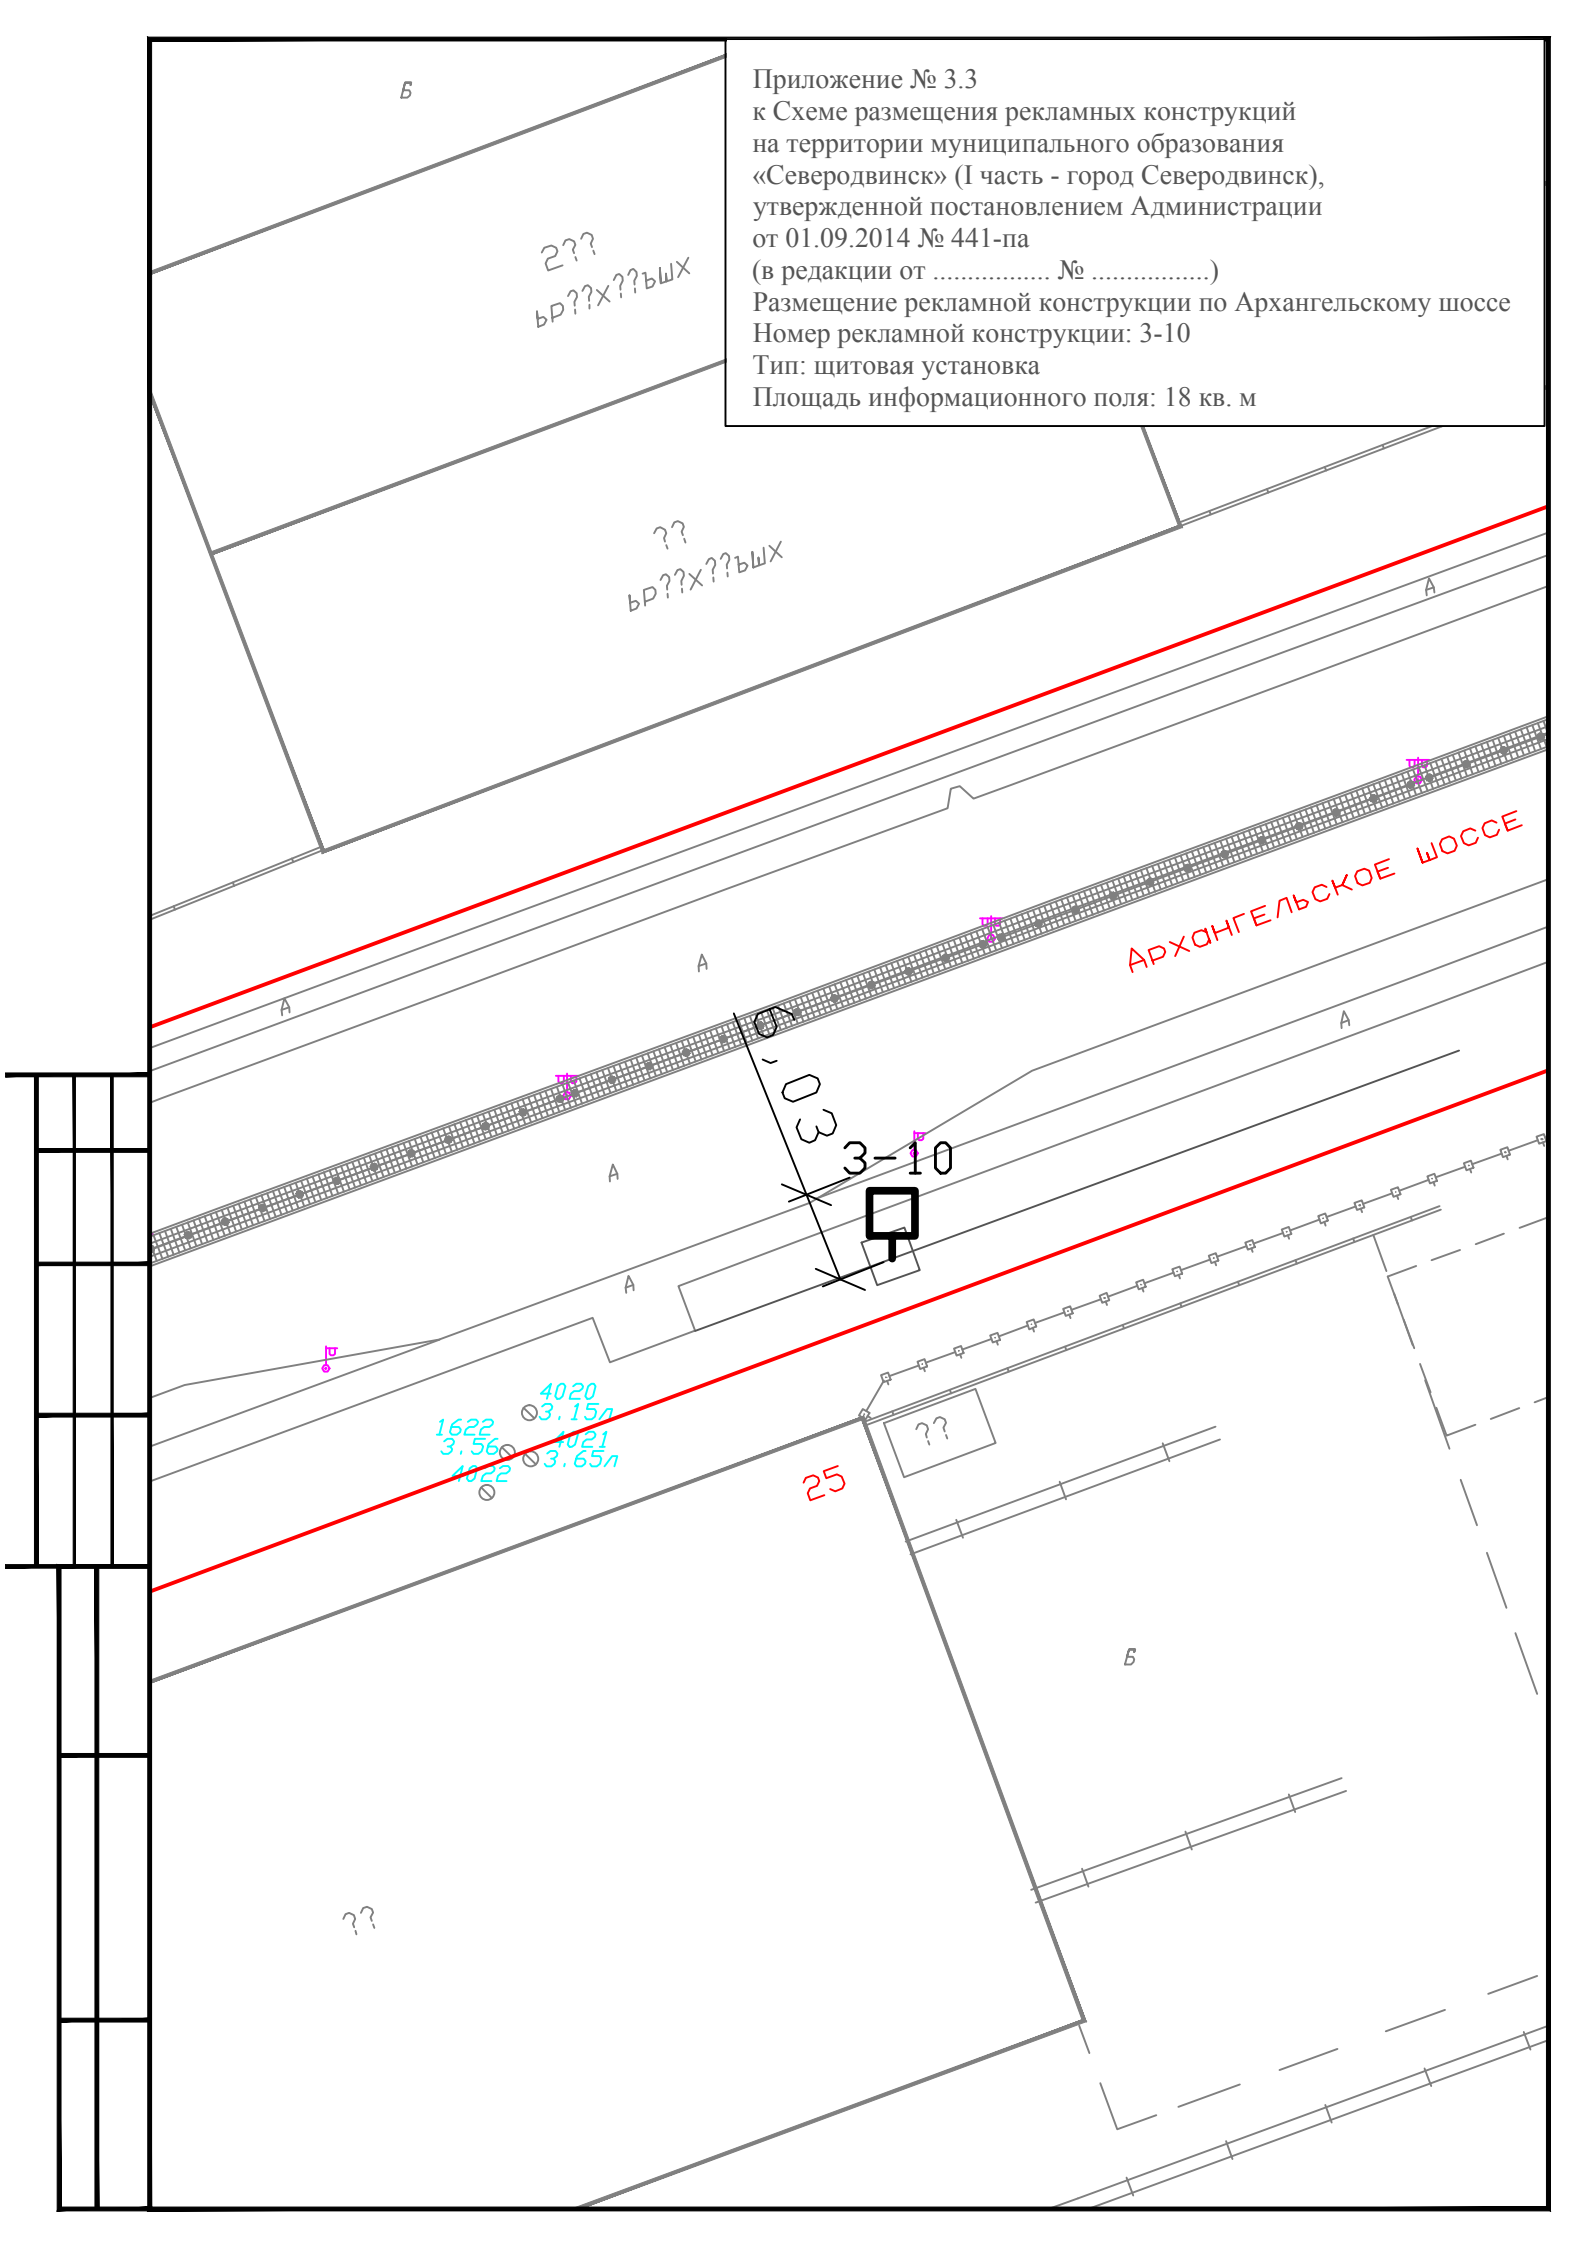

Приложение № 3.3
к Схеме размещения рекламных конструкций
на территории муниципального образования
«Северодвинск» (I часть - город Северодвинск),
утвержденной постановлением Администрации
от 01.09.2014 № 441-па
(в редакции от ..... № .....)
Размещение рекламной конструкции по Архангельскому шоссе
Номер рекламной конструкции: 3-11
Тип: сити-формат
Площадь информационного поля: 2,34 кв. м

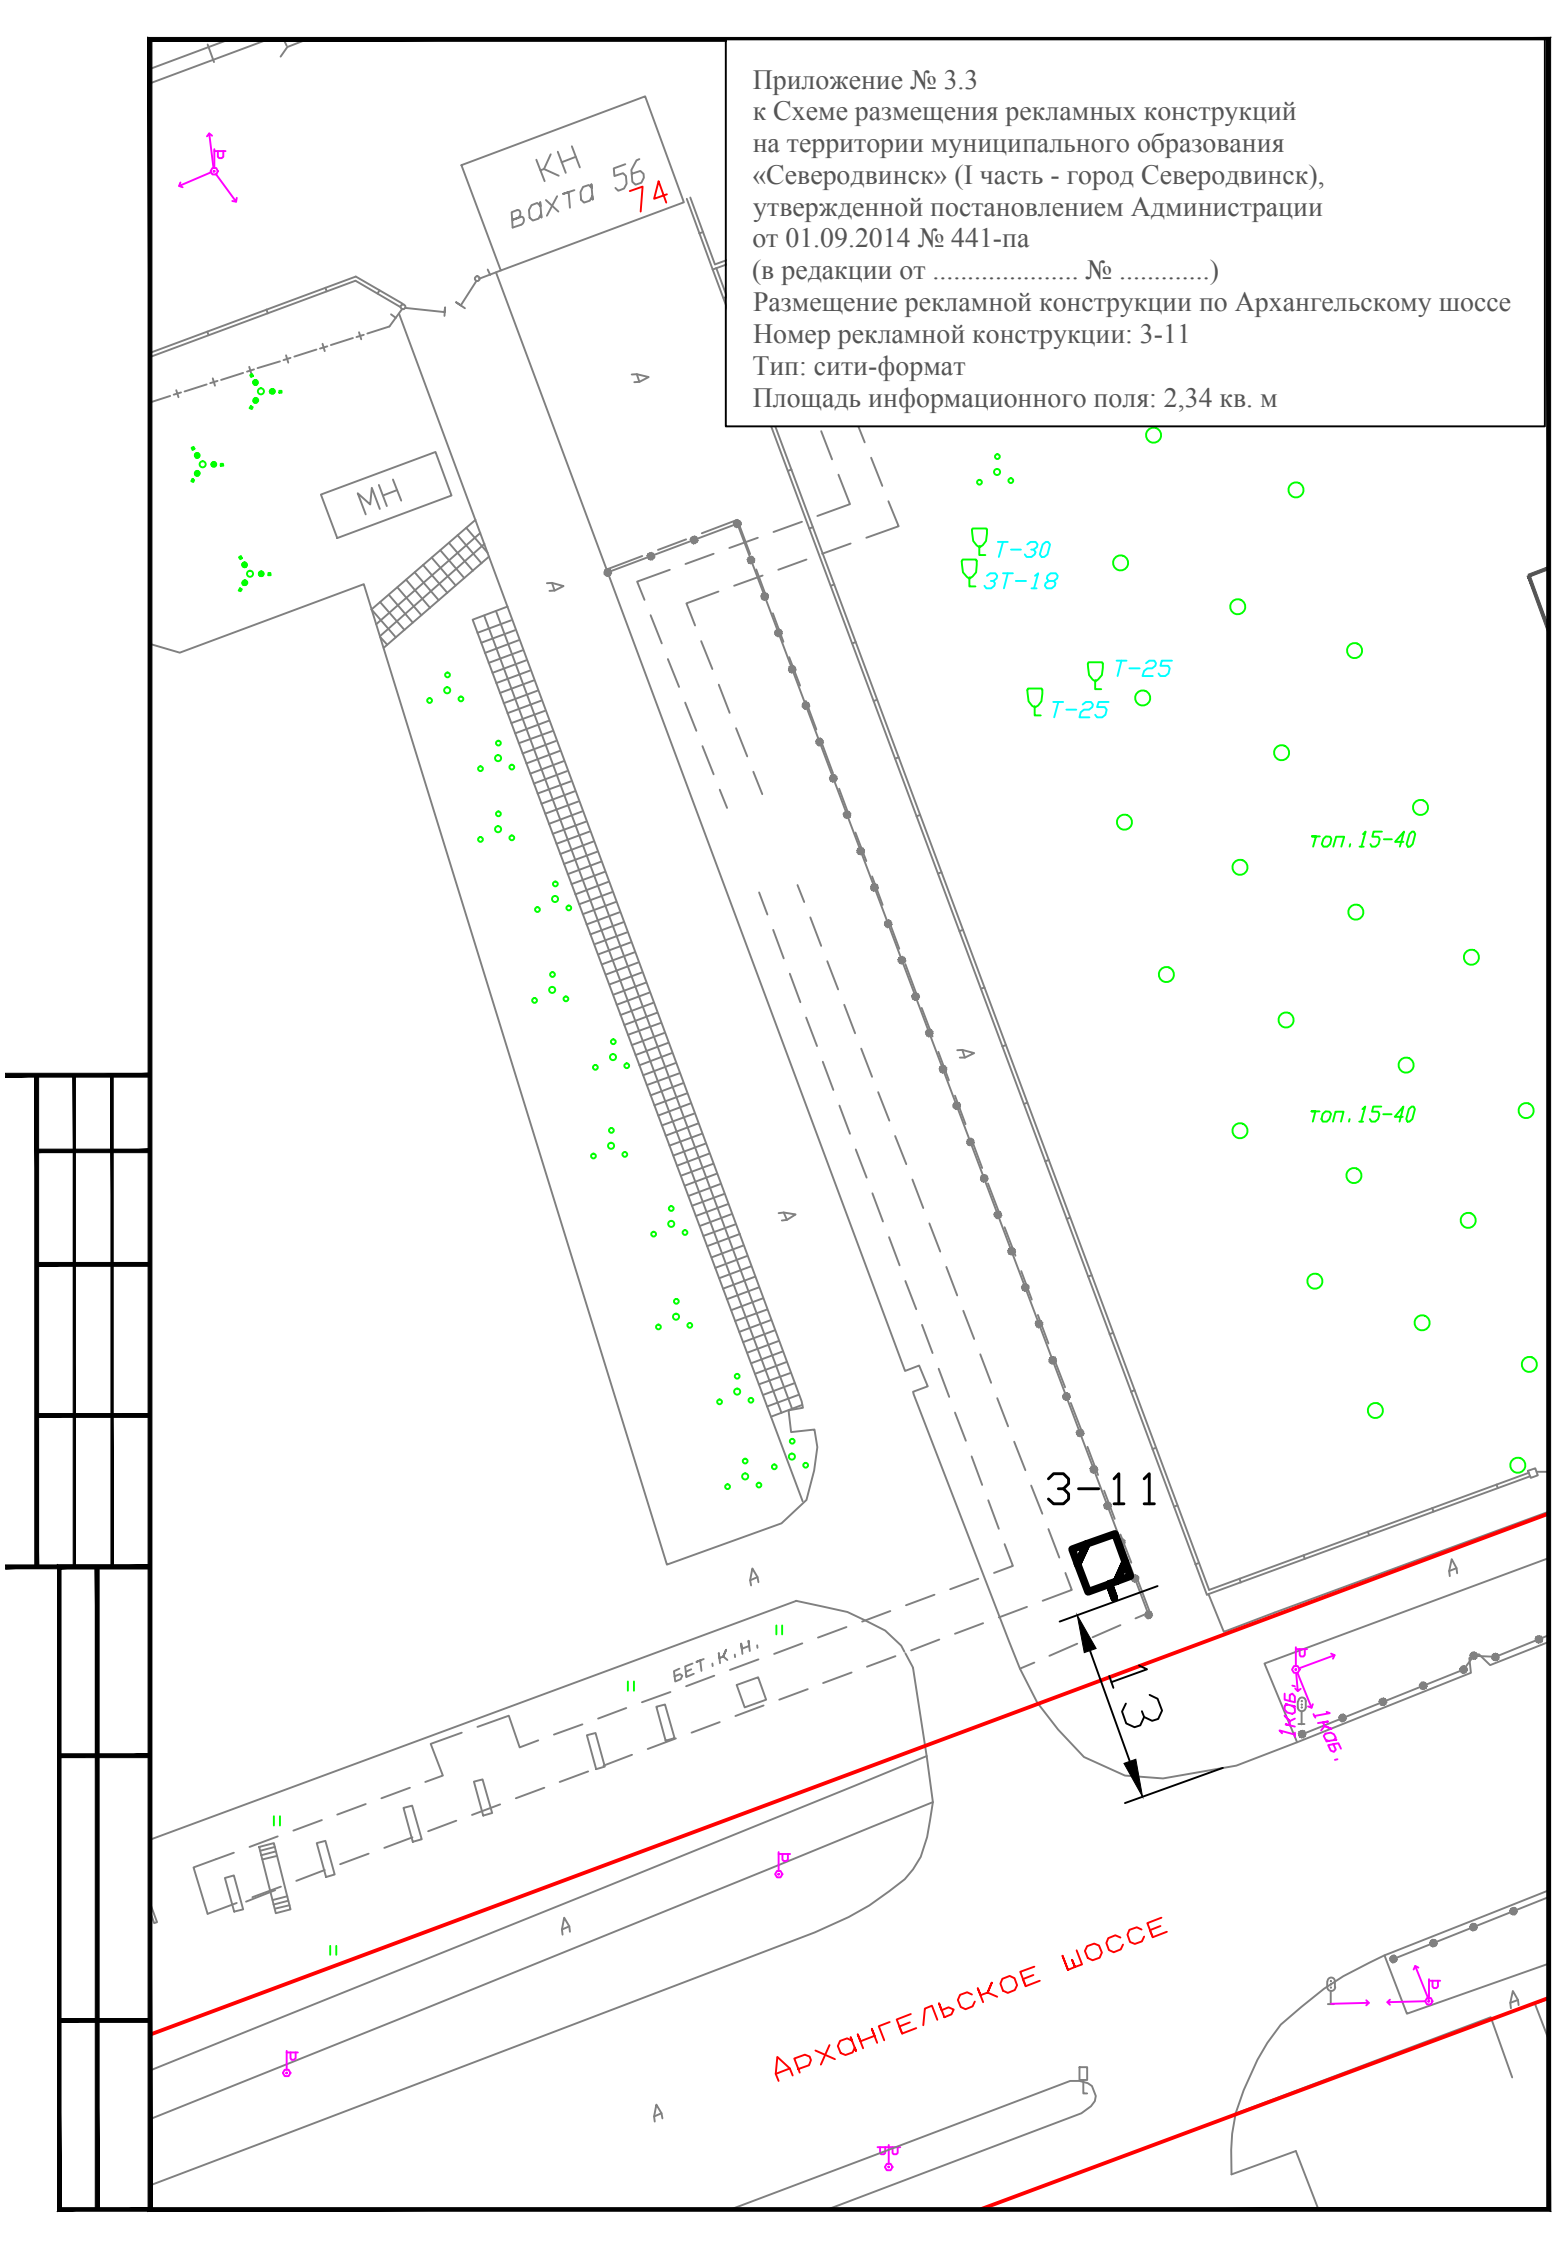

Приложение № 3.3
к Схеме размещения рекламных конструкций
на территории муниципального образования
«Северодвинск» (I часть - город Северодвинск),
утвержденной постановлением Администрации
от 01.09.2014 № 441-па
(в редакции от ..... № .....)
Размещение рекламной конструкции по Архангельскому шоссе
Номер рекламной конструкции: 3-12
Тип: щитовая установка
Площадь информационного поля: 18 кв. м

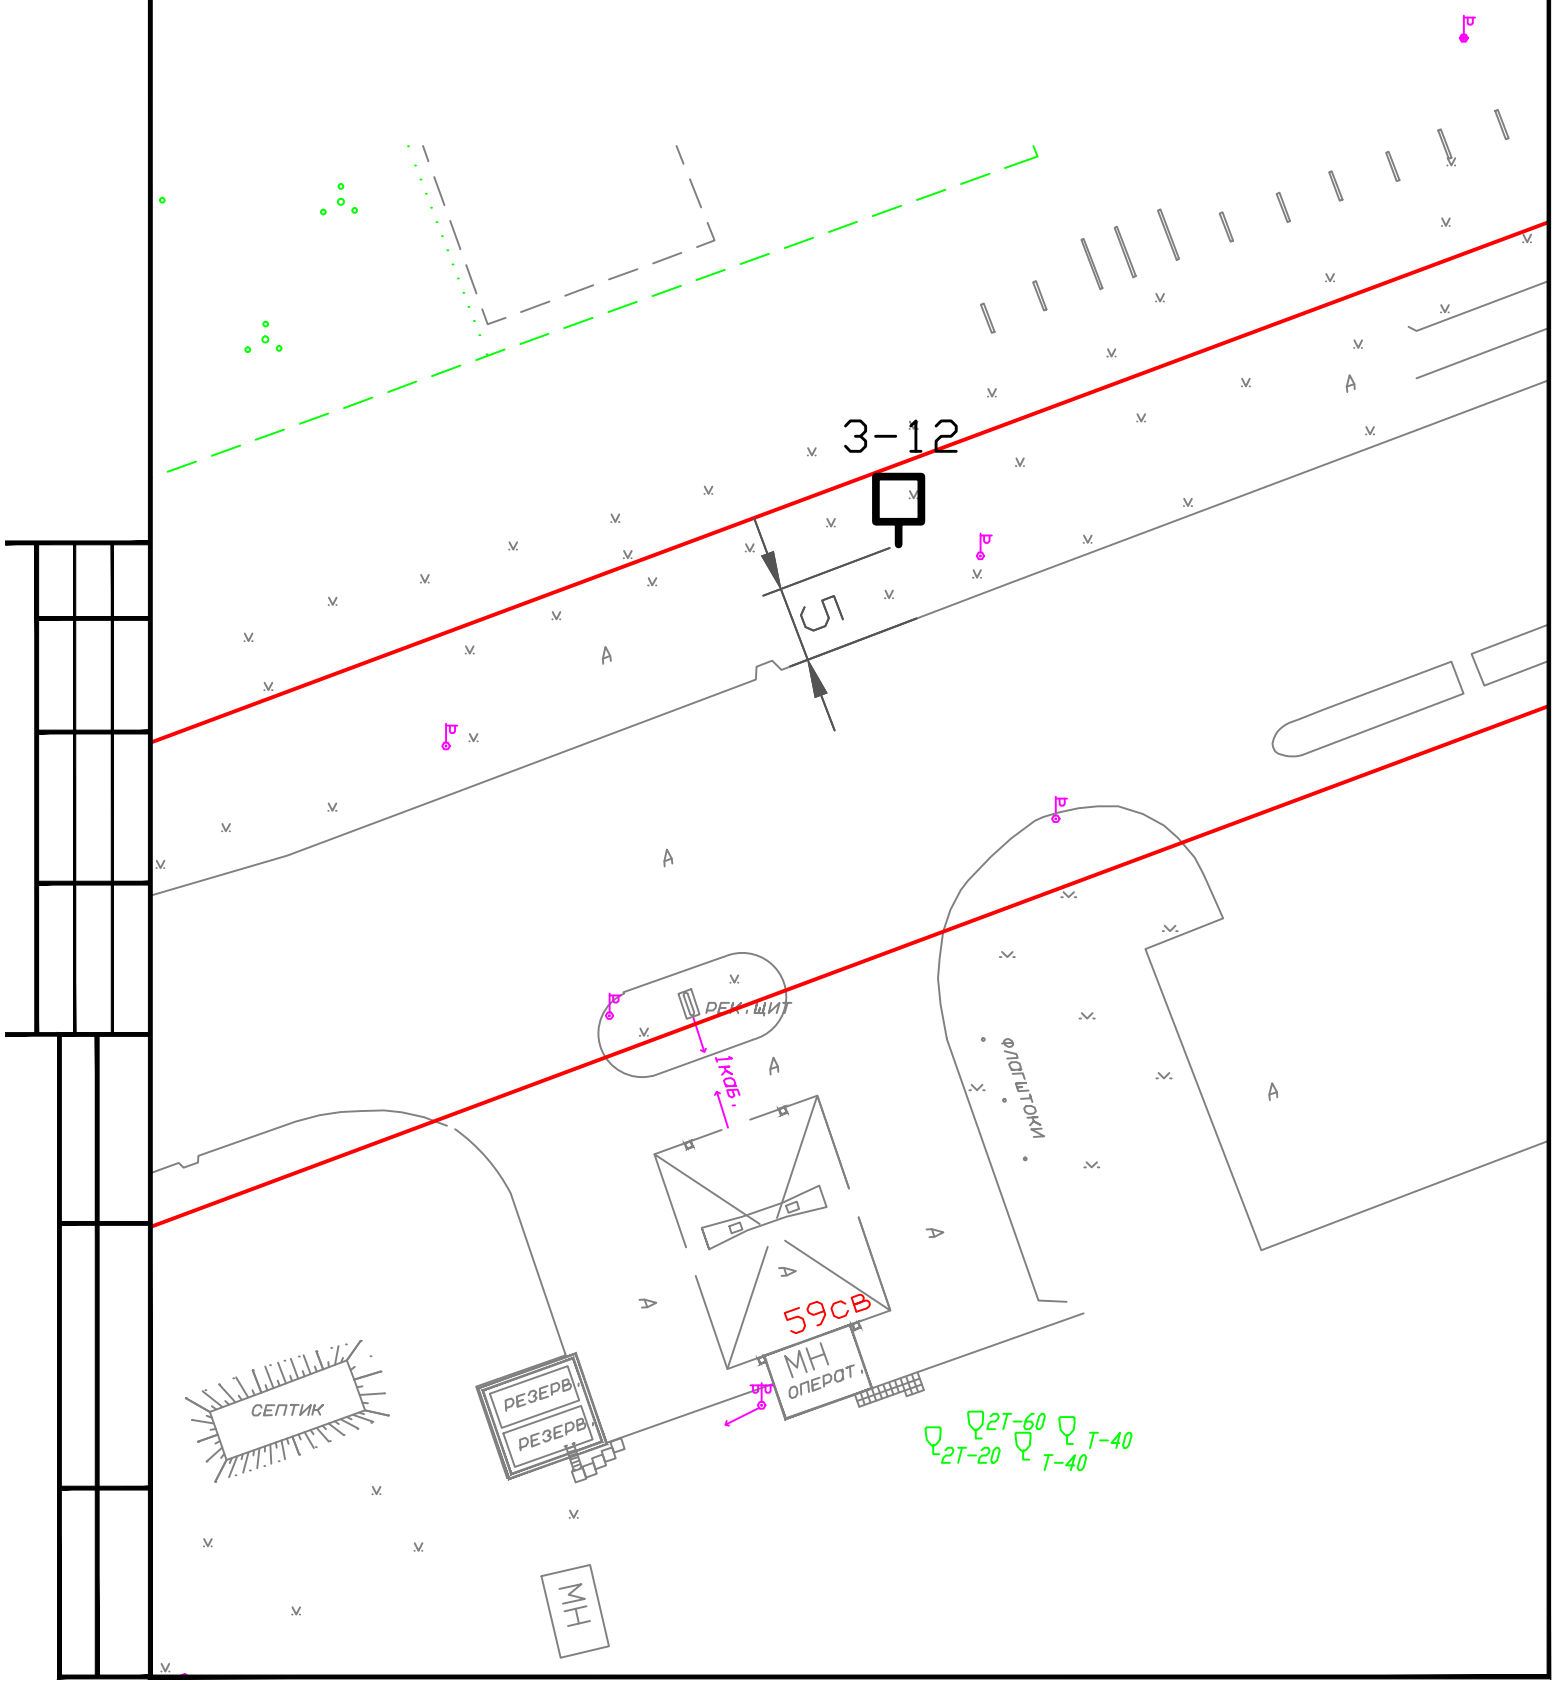

Приложение № 3.3
к Схеме размещения рекламных конструкций
на территории муниципального образования
«Северодвинск» (I часть - город Северодвинск),
утвержденной постановлением Администрации
от 01.09.2014 № 441-па
(в редакции от ..... № .....)
Размещение рекламной конструкции по Архангельскому шоссе
Номер рекламной конструкции: 3-13
Тип: щитовая установка
Площадь информационного поля: 18 кв. м

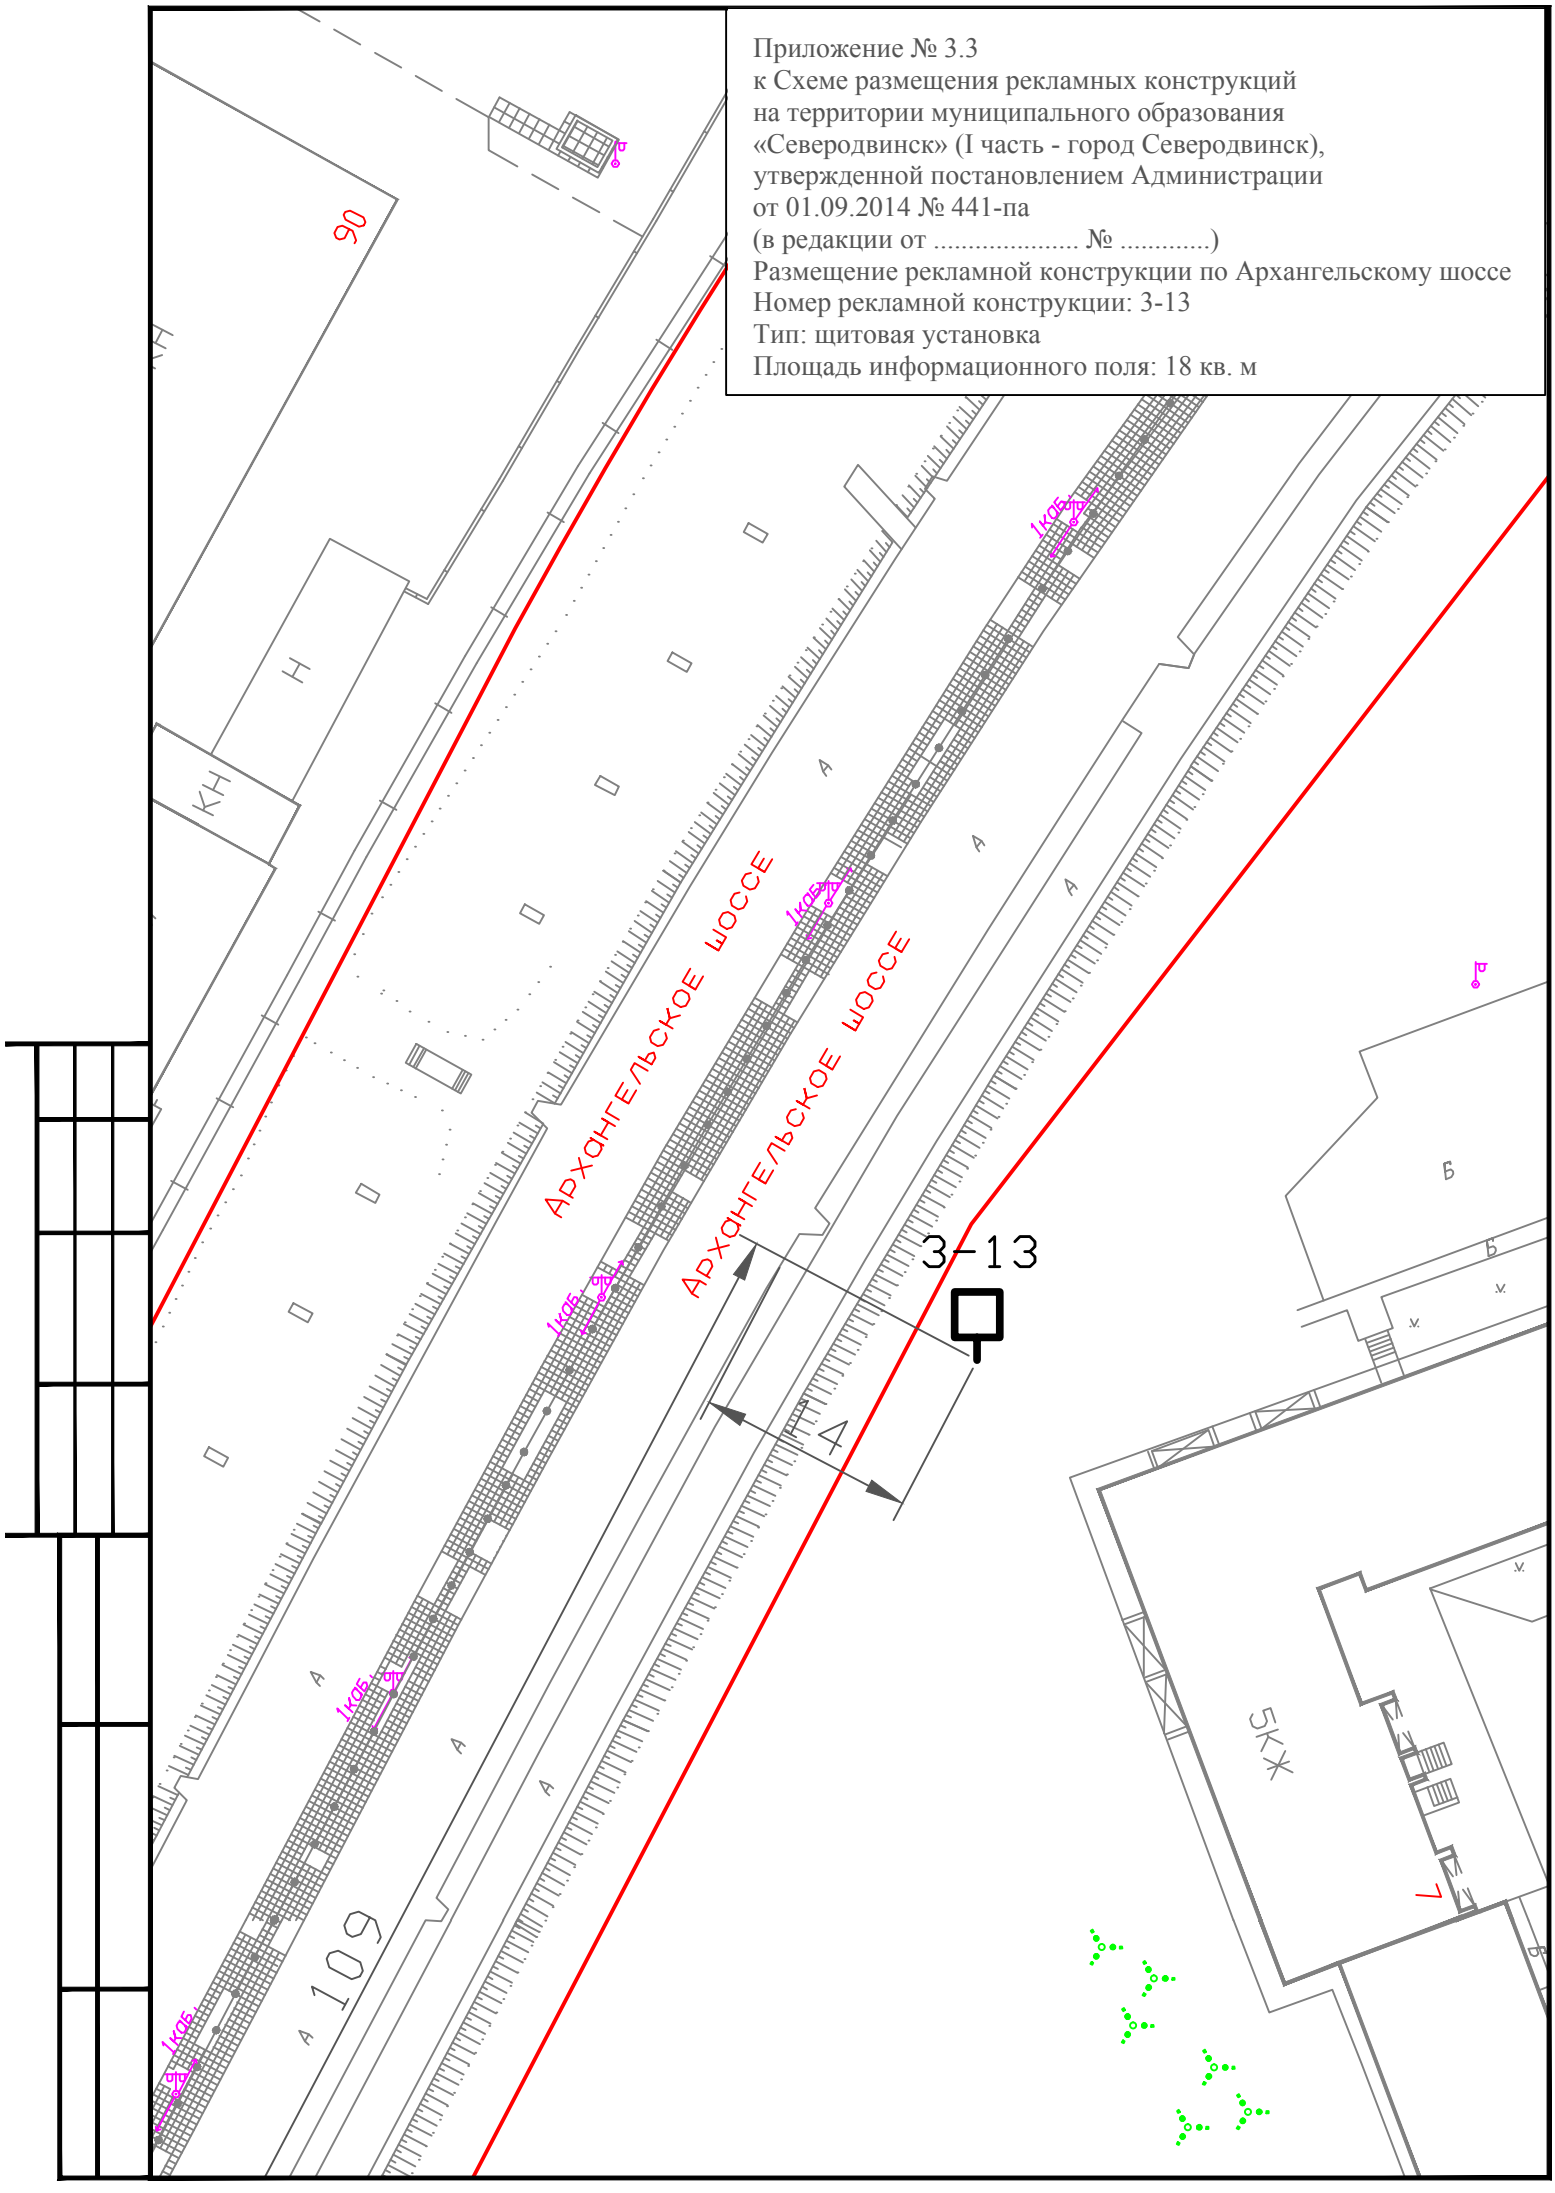

Приложение № 3.3
к Схеме размещения рекламных конструкций
на территории муниципального образования
«Северодвинск» (I часть - город Северодвинск),
утвержденной постановлением Администрации
от 01.09.2014 № 441-па
(в редакции от ..... № .....)
Размещение рекламных конструкций по Архангельскому шоссе
Номера рекламных конструкций: 3-14 и 3-15
Тип: щитовая установка
Площадь информационного поля: 18 кв. м

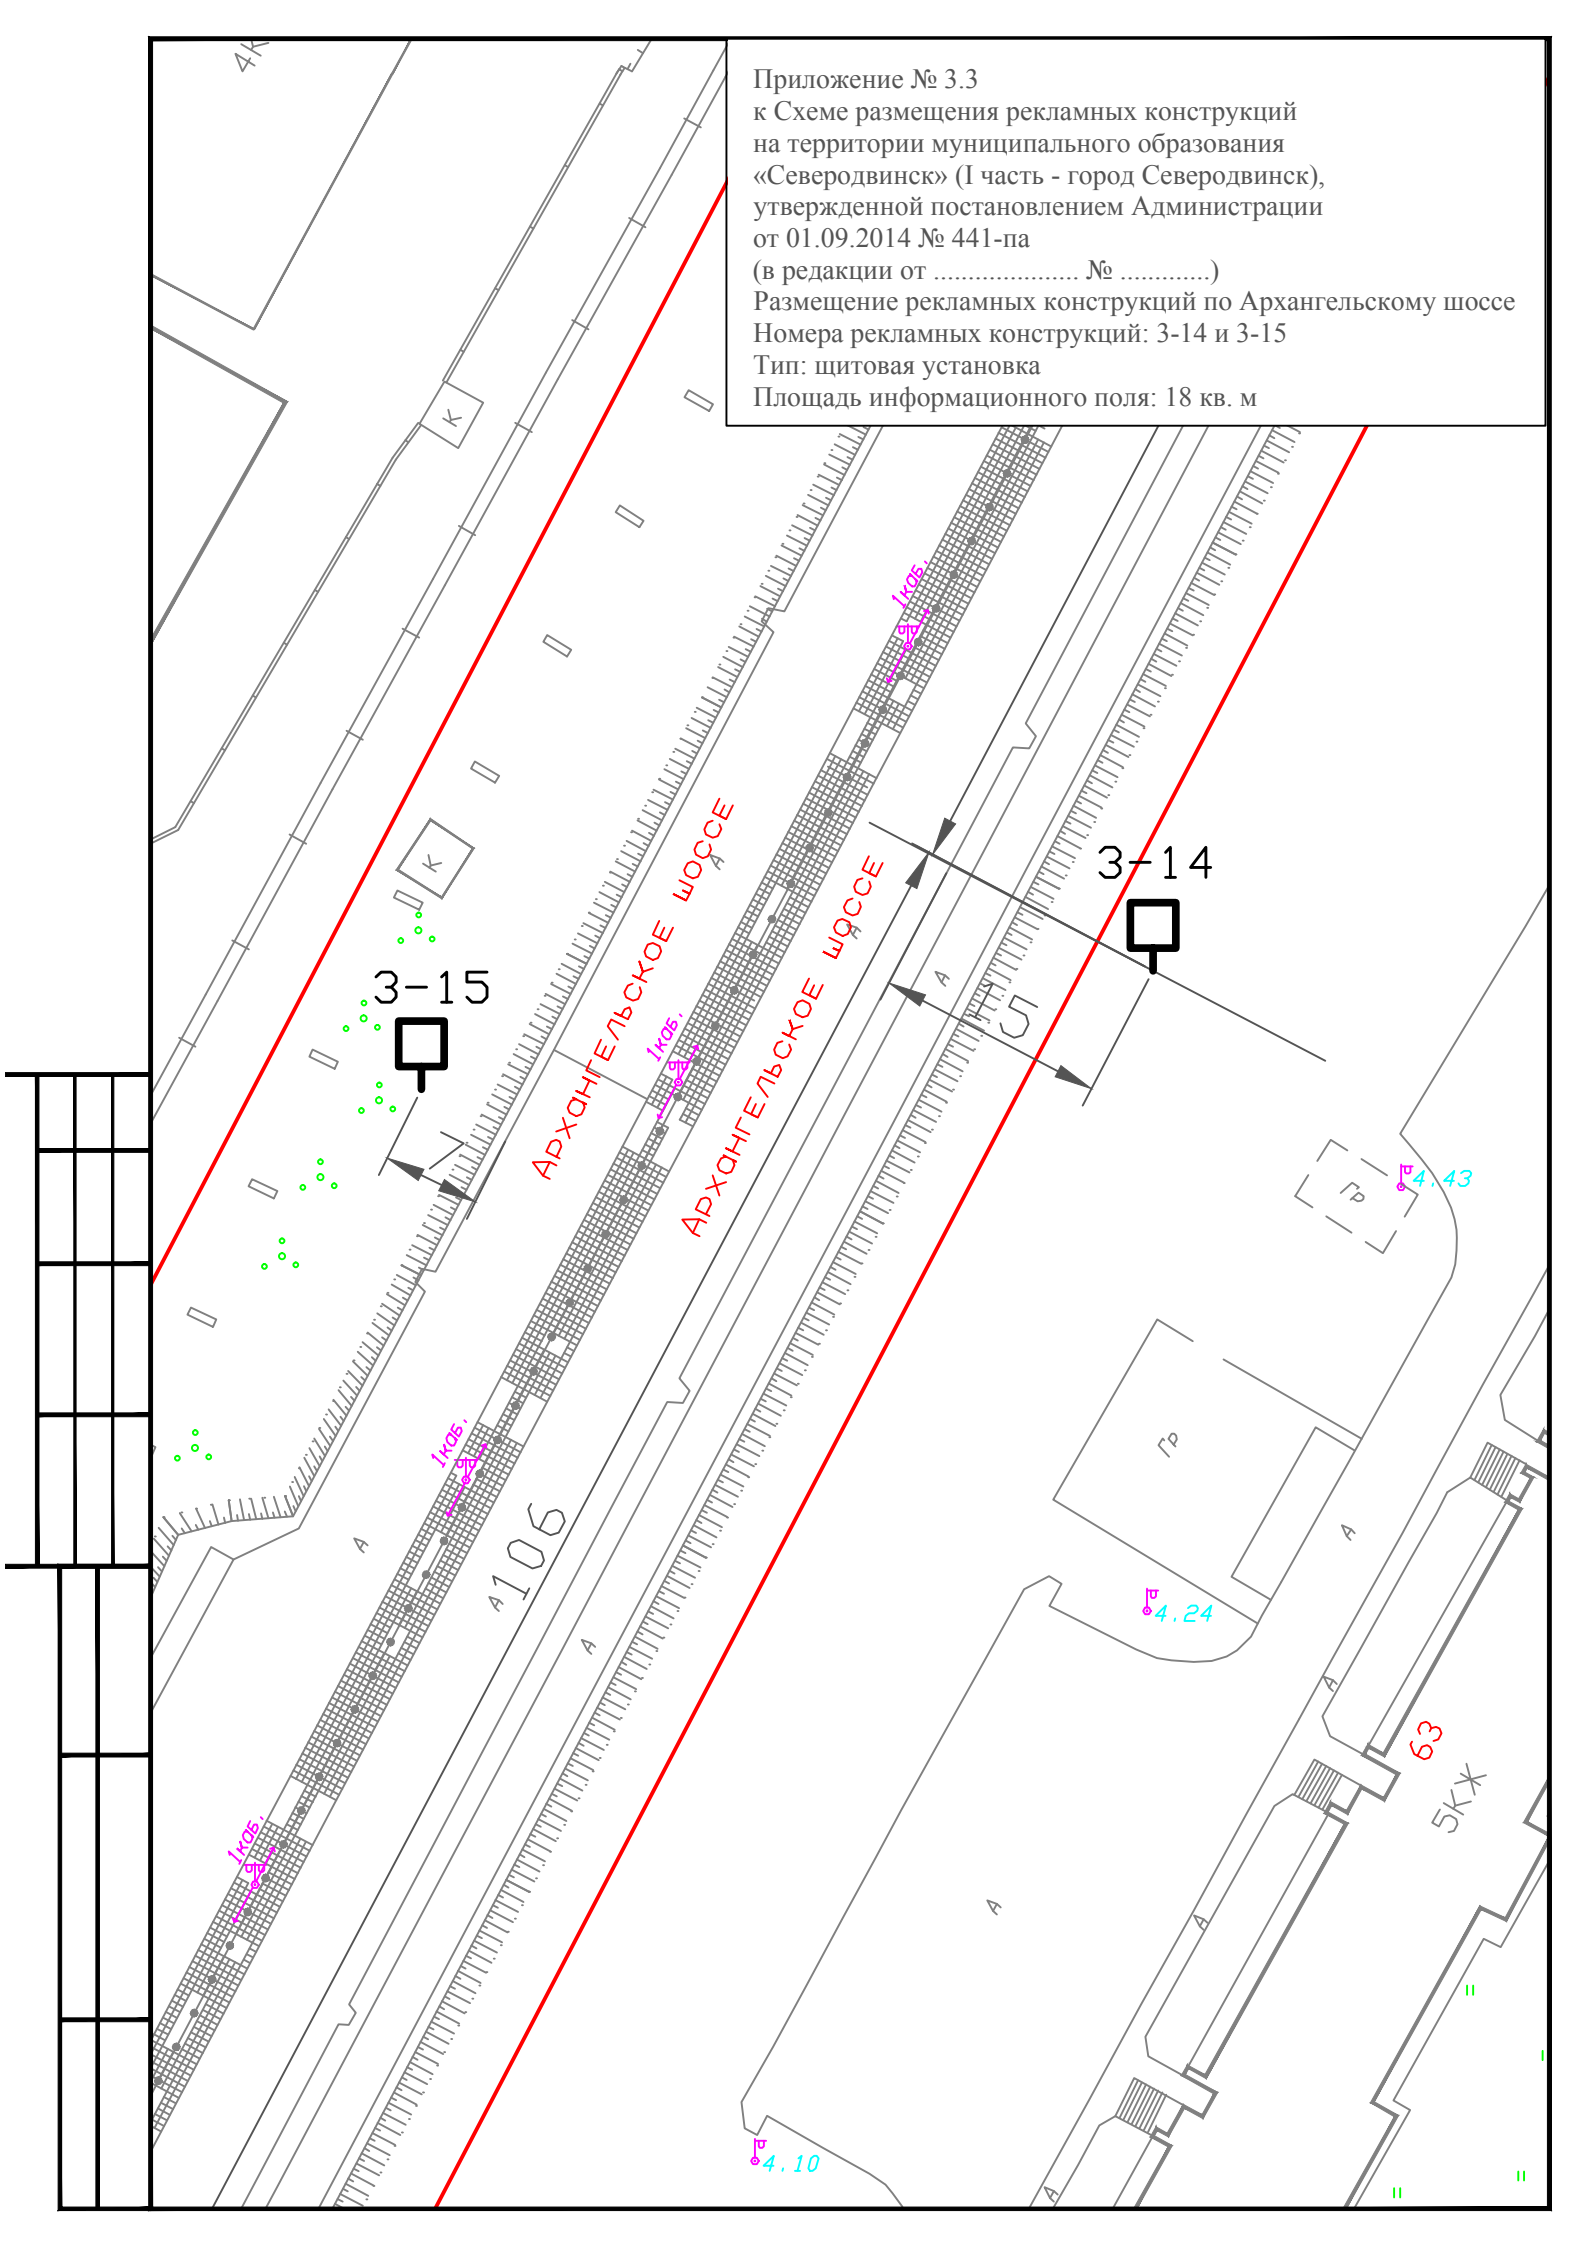

Приложение № 3.3
к Схеме размещения рекламных конструкций
на территории муниципального образования
«Северодвинск» (I часть - город Северодвинск),
утвержденной постановлением Администрации
от 01.09.2014 № 441-па
(в редакции от ..... № .....)
Размещение рекламной конструкции по Архангельскому шоссе
Номер рекламной конструкции: 3-16
Тип: щитовая установка
Площадь информационного поля: 18 кв. м

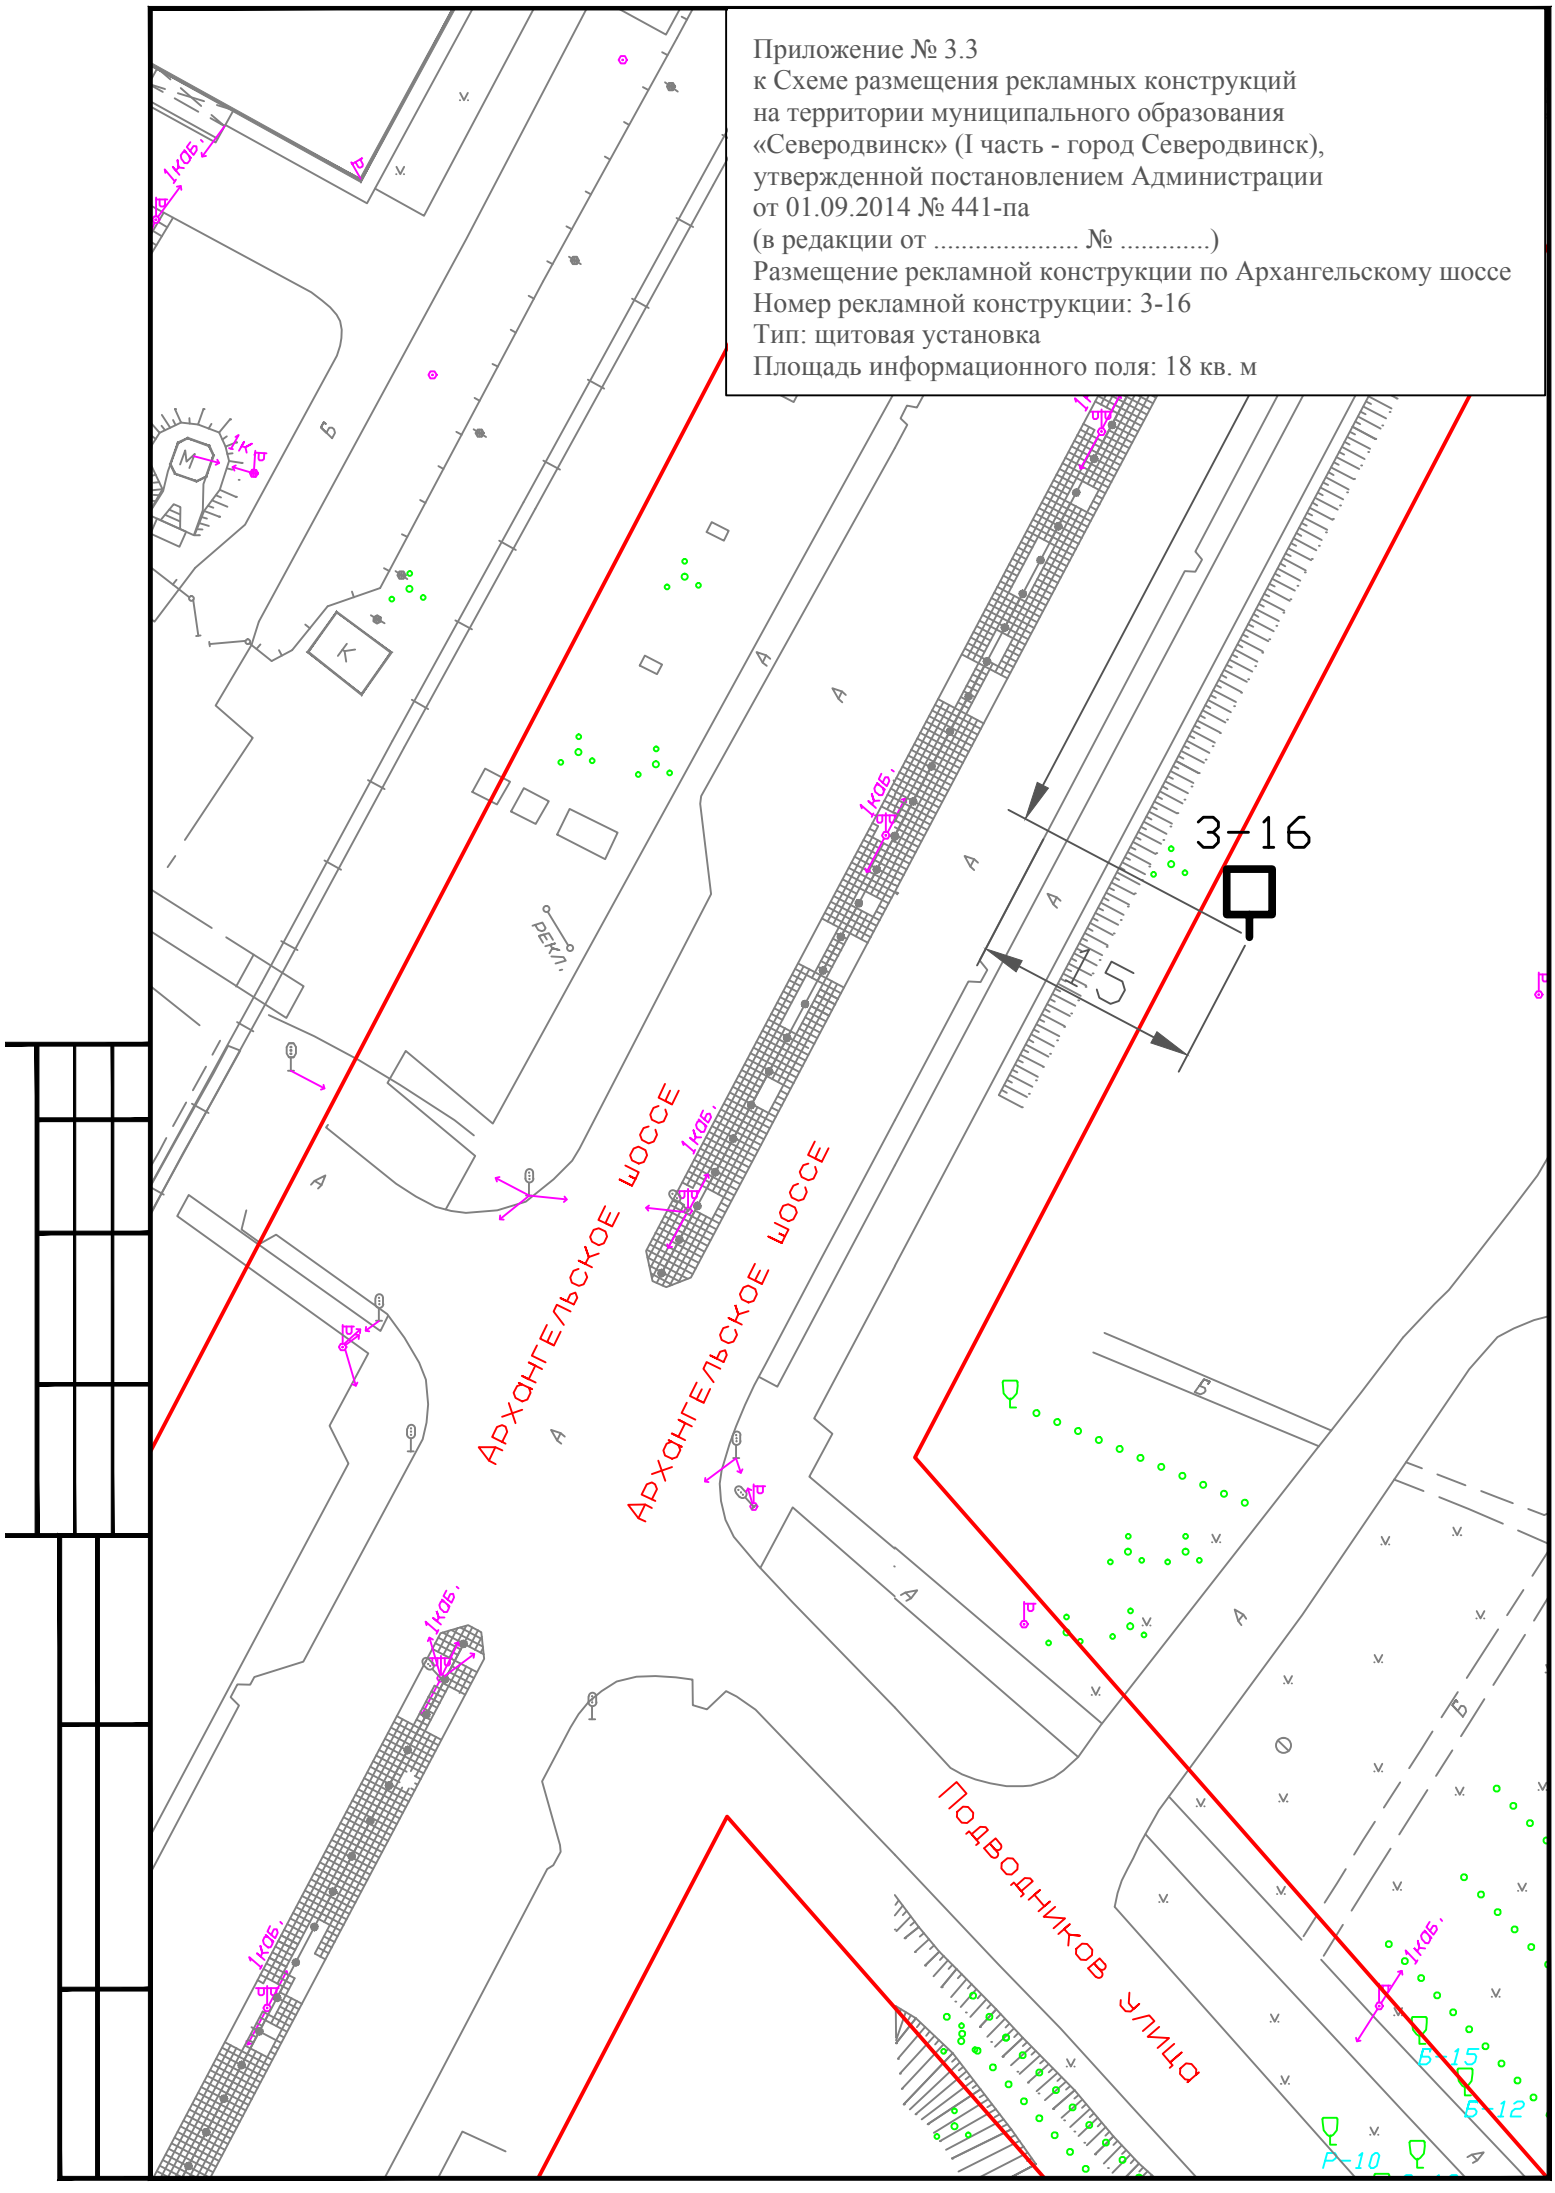

Приложение № 3.3
к Схеме размещения рекламных конструкций
на территории муниципального образования
«Северодвинск» (I часть - город Северодвинск),
утвержденной постановлением Администрации
от 01.09.2014 № 441-па
(в редакции от ..... № .....)
Размещение рекламной конструкции по Архангельскому шоссе
Номера рекламных конструкций: 3-17 и 3-18
Тип: щитовая установка
Площадь информационного поля: 18 кв. м

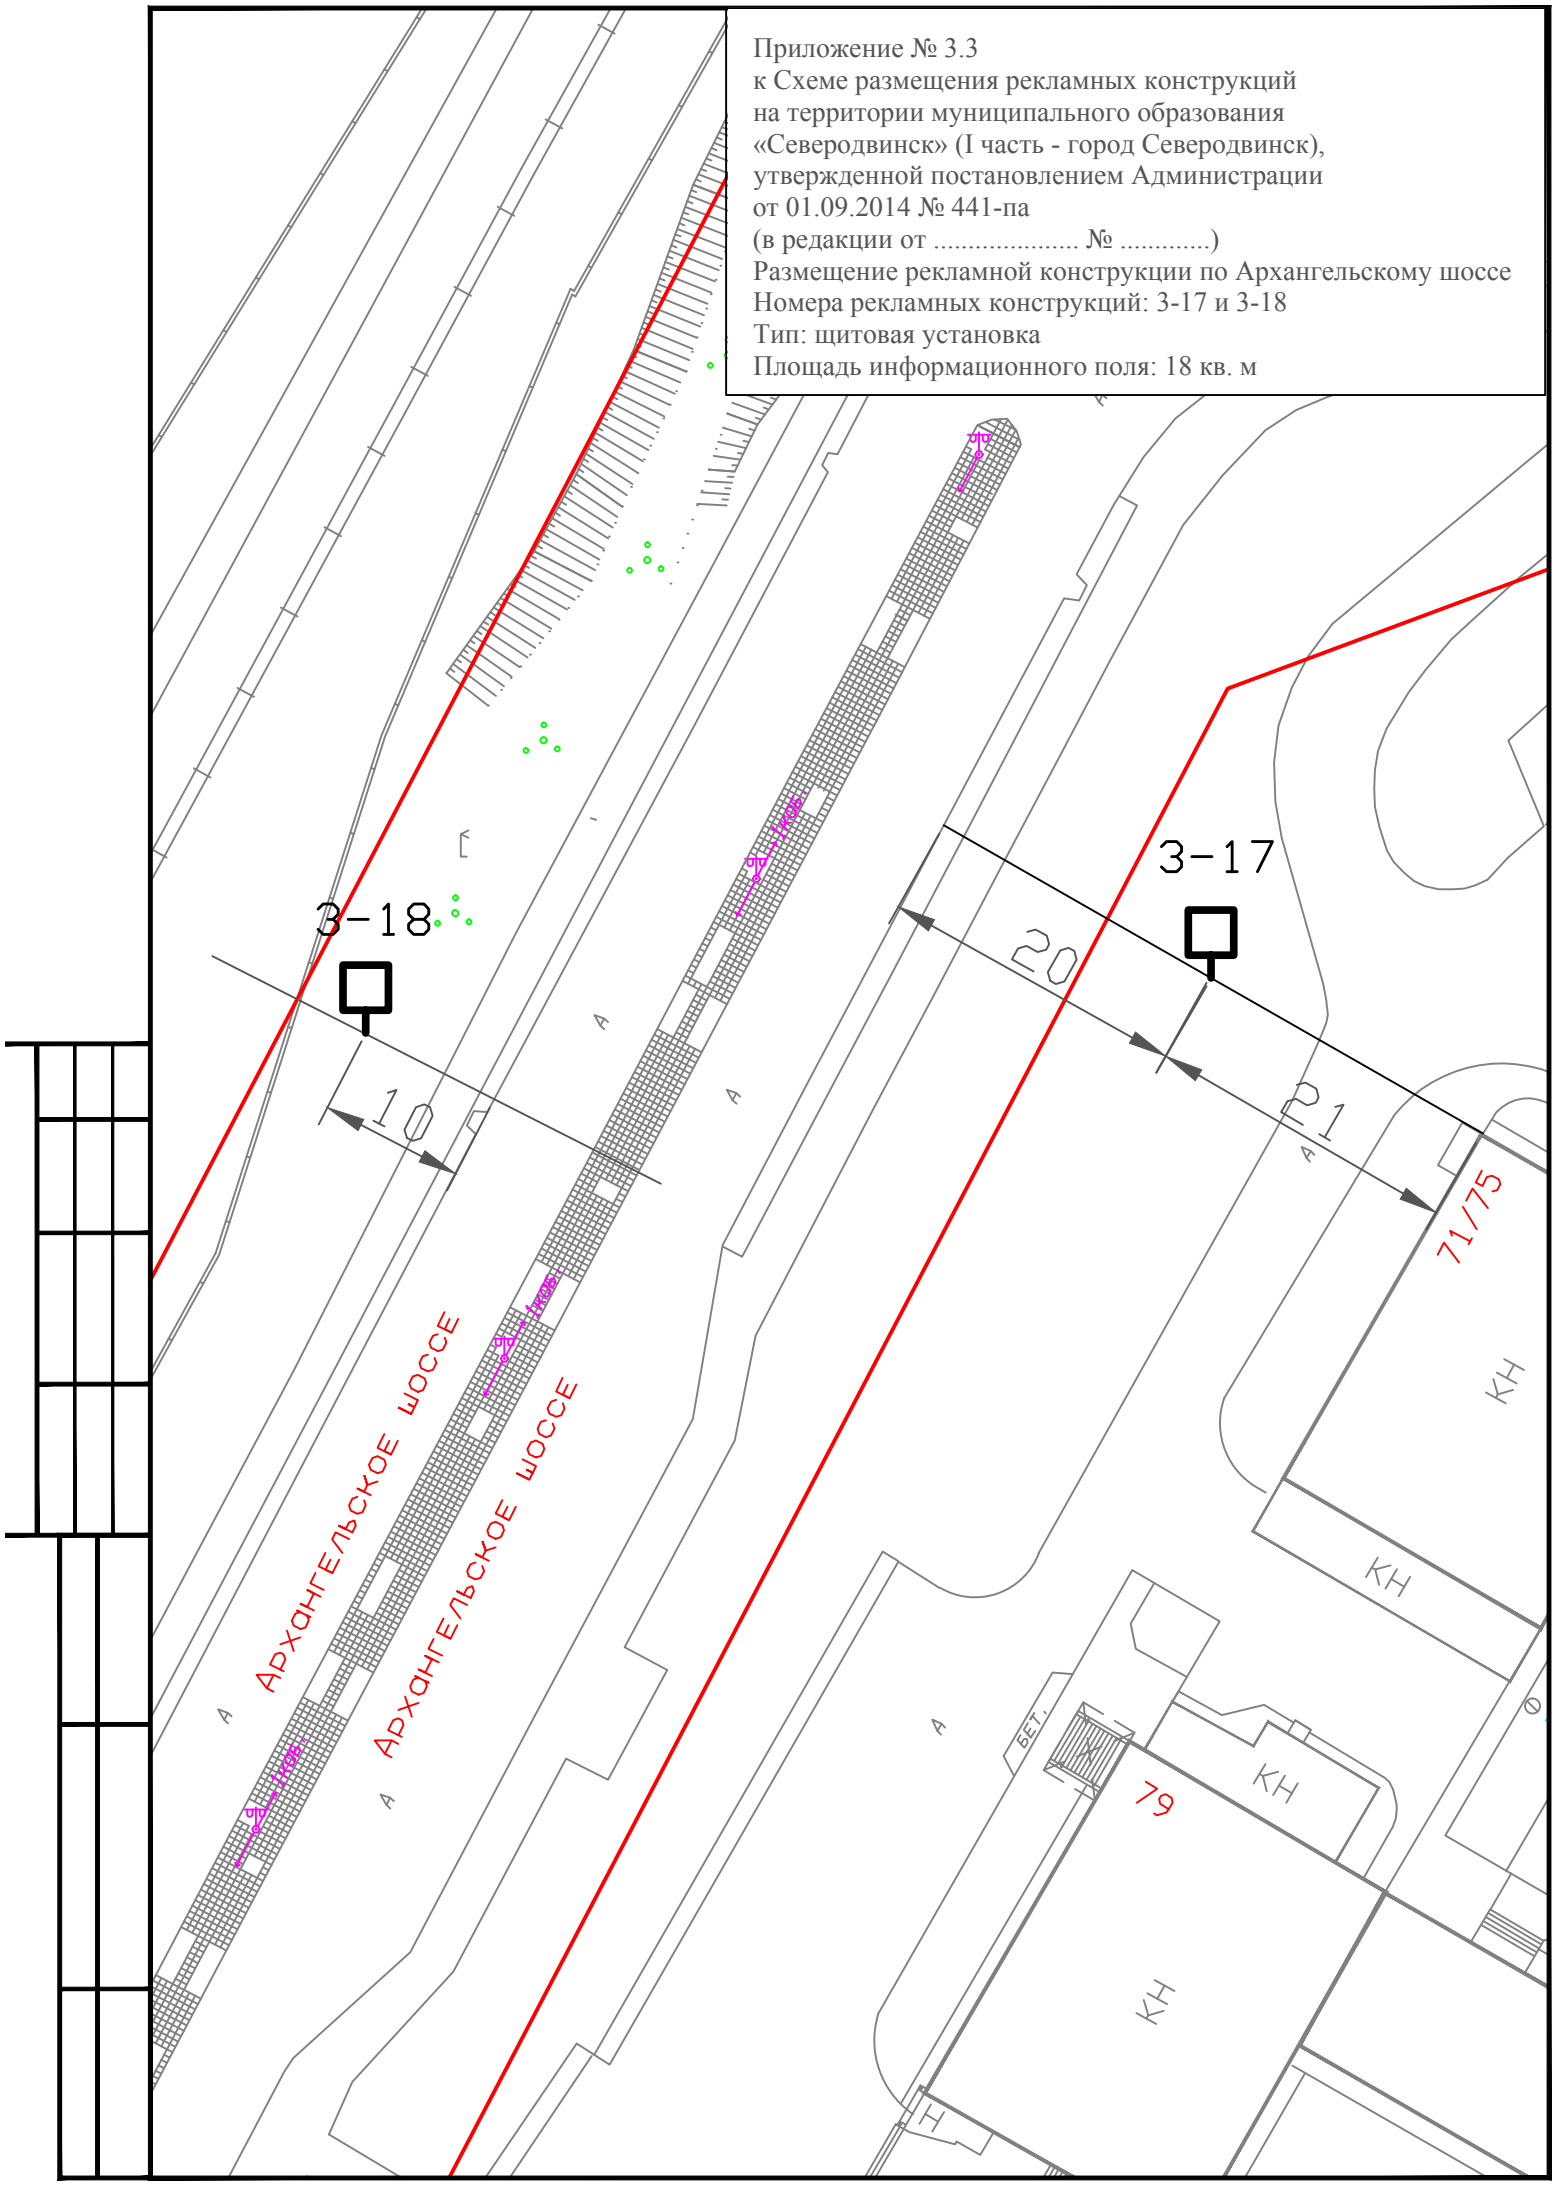

Приложение № 3.3
к Схеме размещения рекламных конструкций
на территории муниципального образования
«Северодвинск» (I часть - город Северодвинск),
утвержденной постановлением Администрации
от 01.09.2014 № 441-па
(в редакции от ..... № .....)
Размещение рекламной конструкции по Архангельскому шоссе
Номер рекламной конструкции: 3-19
Тип: щитовая установка
Площадь информационного поля: 18 кв. м

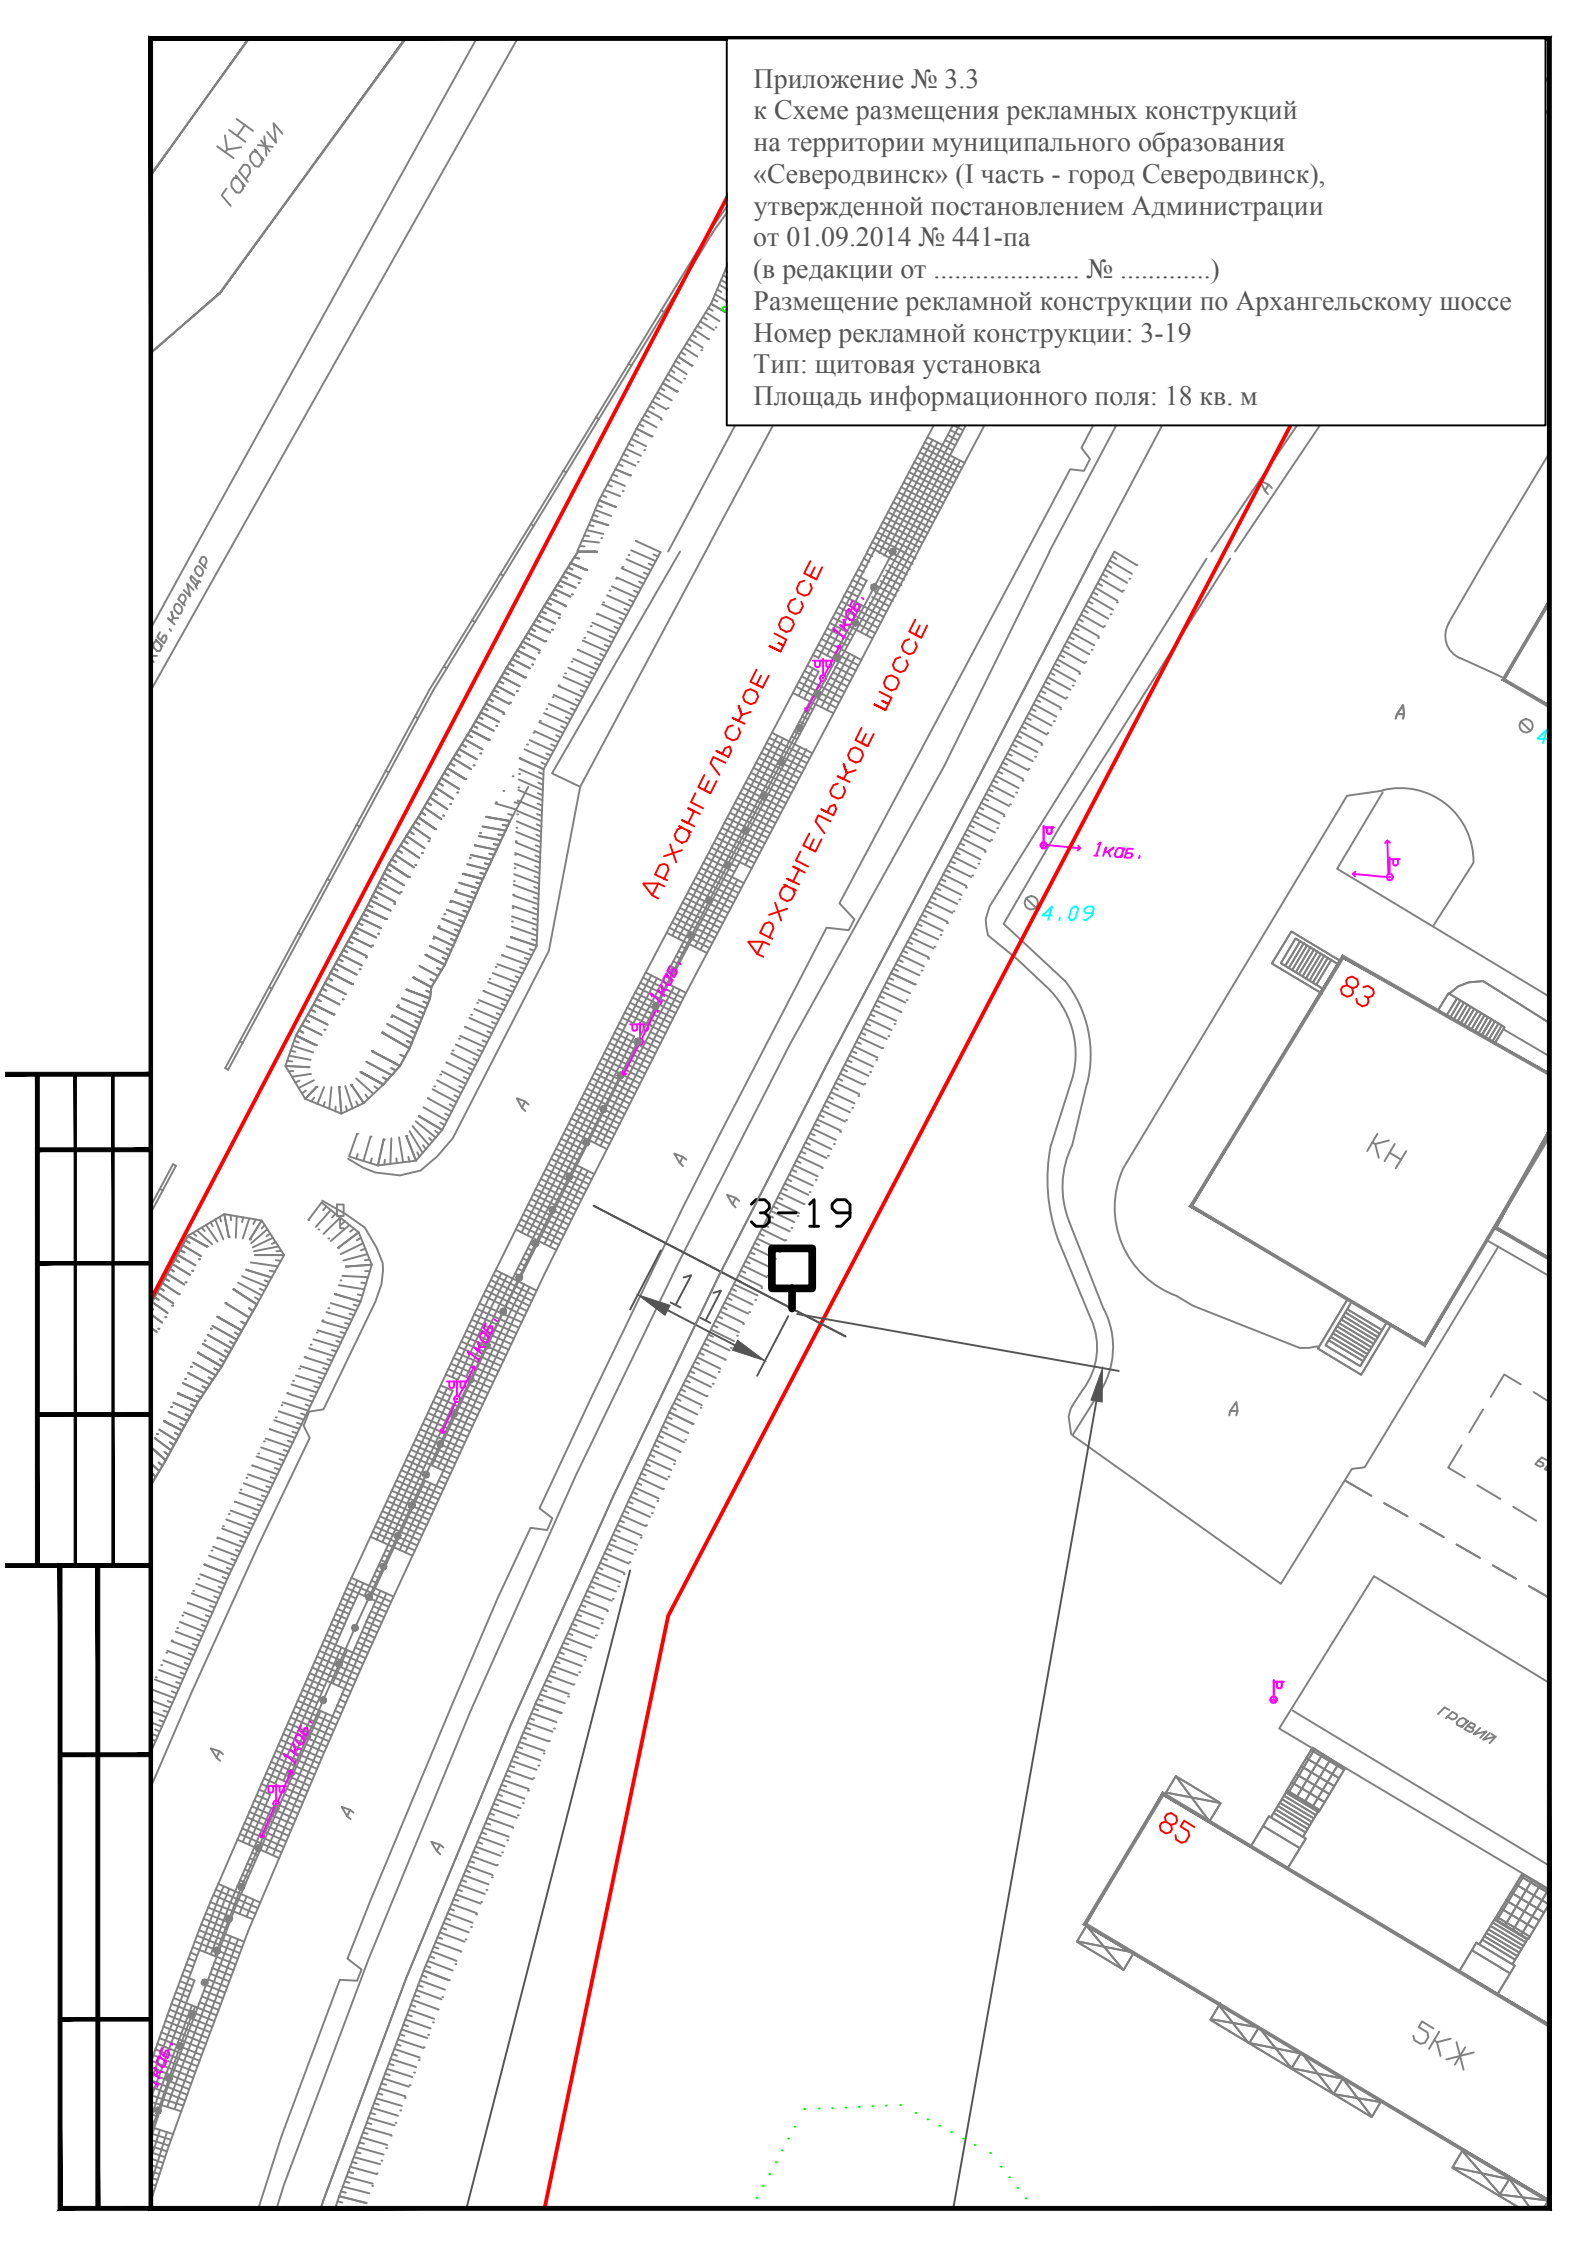

Приложение № 3.3
к Схеме размещения рекламных конструкций
на территории муниципального образования
«Северодвинск» (I часть - город Северодвинск),
утвержденной постановлением Администрации
от 01.09.2014 № 441-па
(в редакции от ..... № .....)
Размещение рекламной конструкции по Архангельскому шоссе
Номер рекламной конструкции: 3-20
Тип: щитовая установка
Площадь информационного поля: 18 кв. м

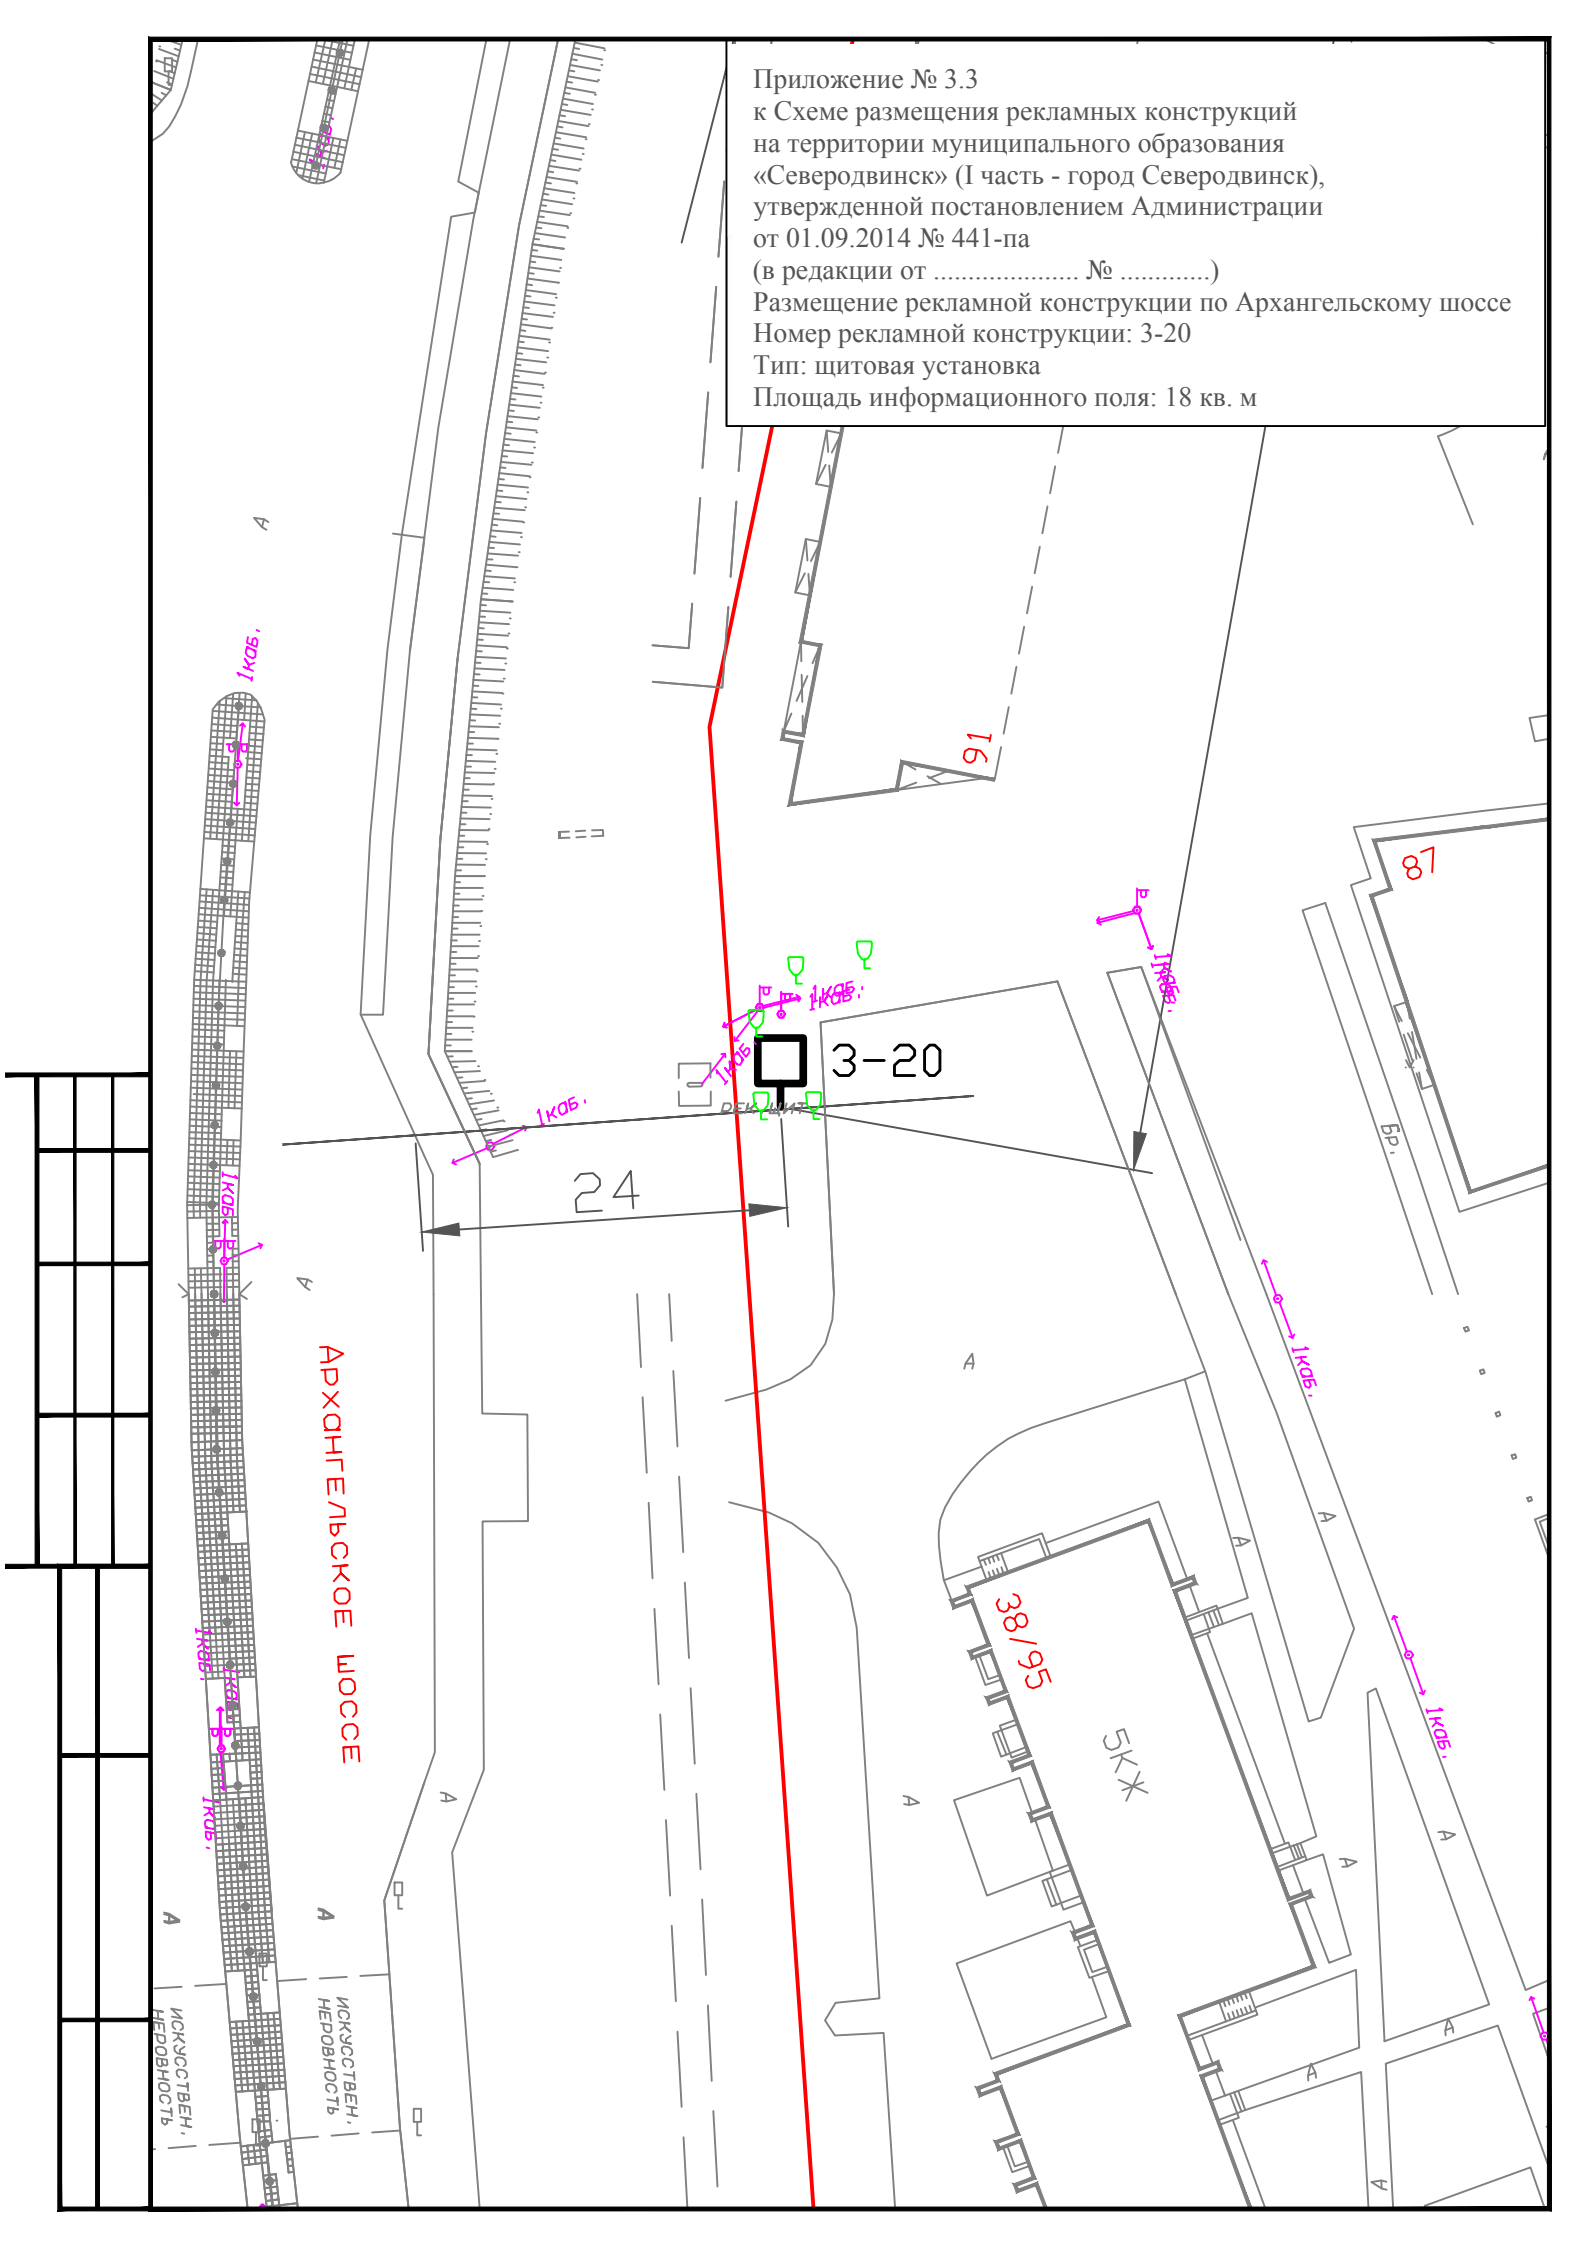

Приложение № 3.3
к Схеме размещения рекламных конструкций
на территории муниципального образования
«Северодвинск» (I часть - город Северодвинск),
утвержденной постановлением Администрации
от 01.09.2014 № 441-па
(в редакции от ..... № .....)
Размещение рекламной конструкции по Архангельскому шоссе
Номер рекламной конструкции: 3-21
Тип: щитовая установка
Площадь информационного поля: 18 кв. м

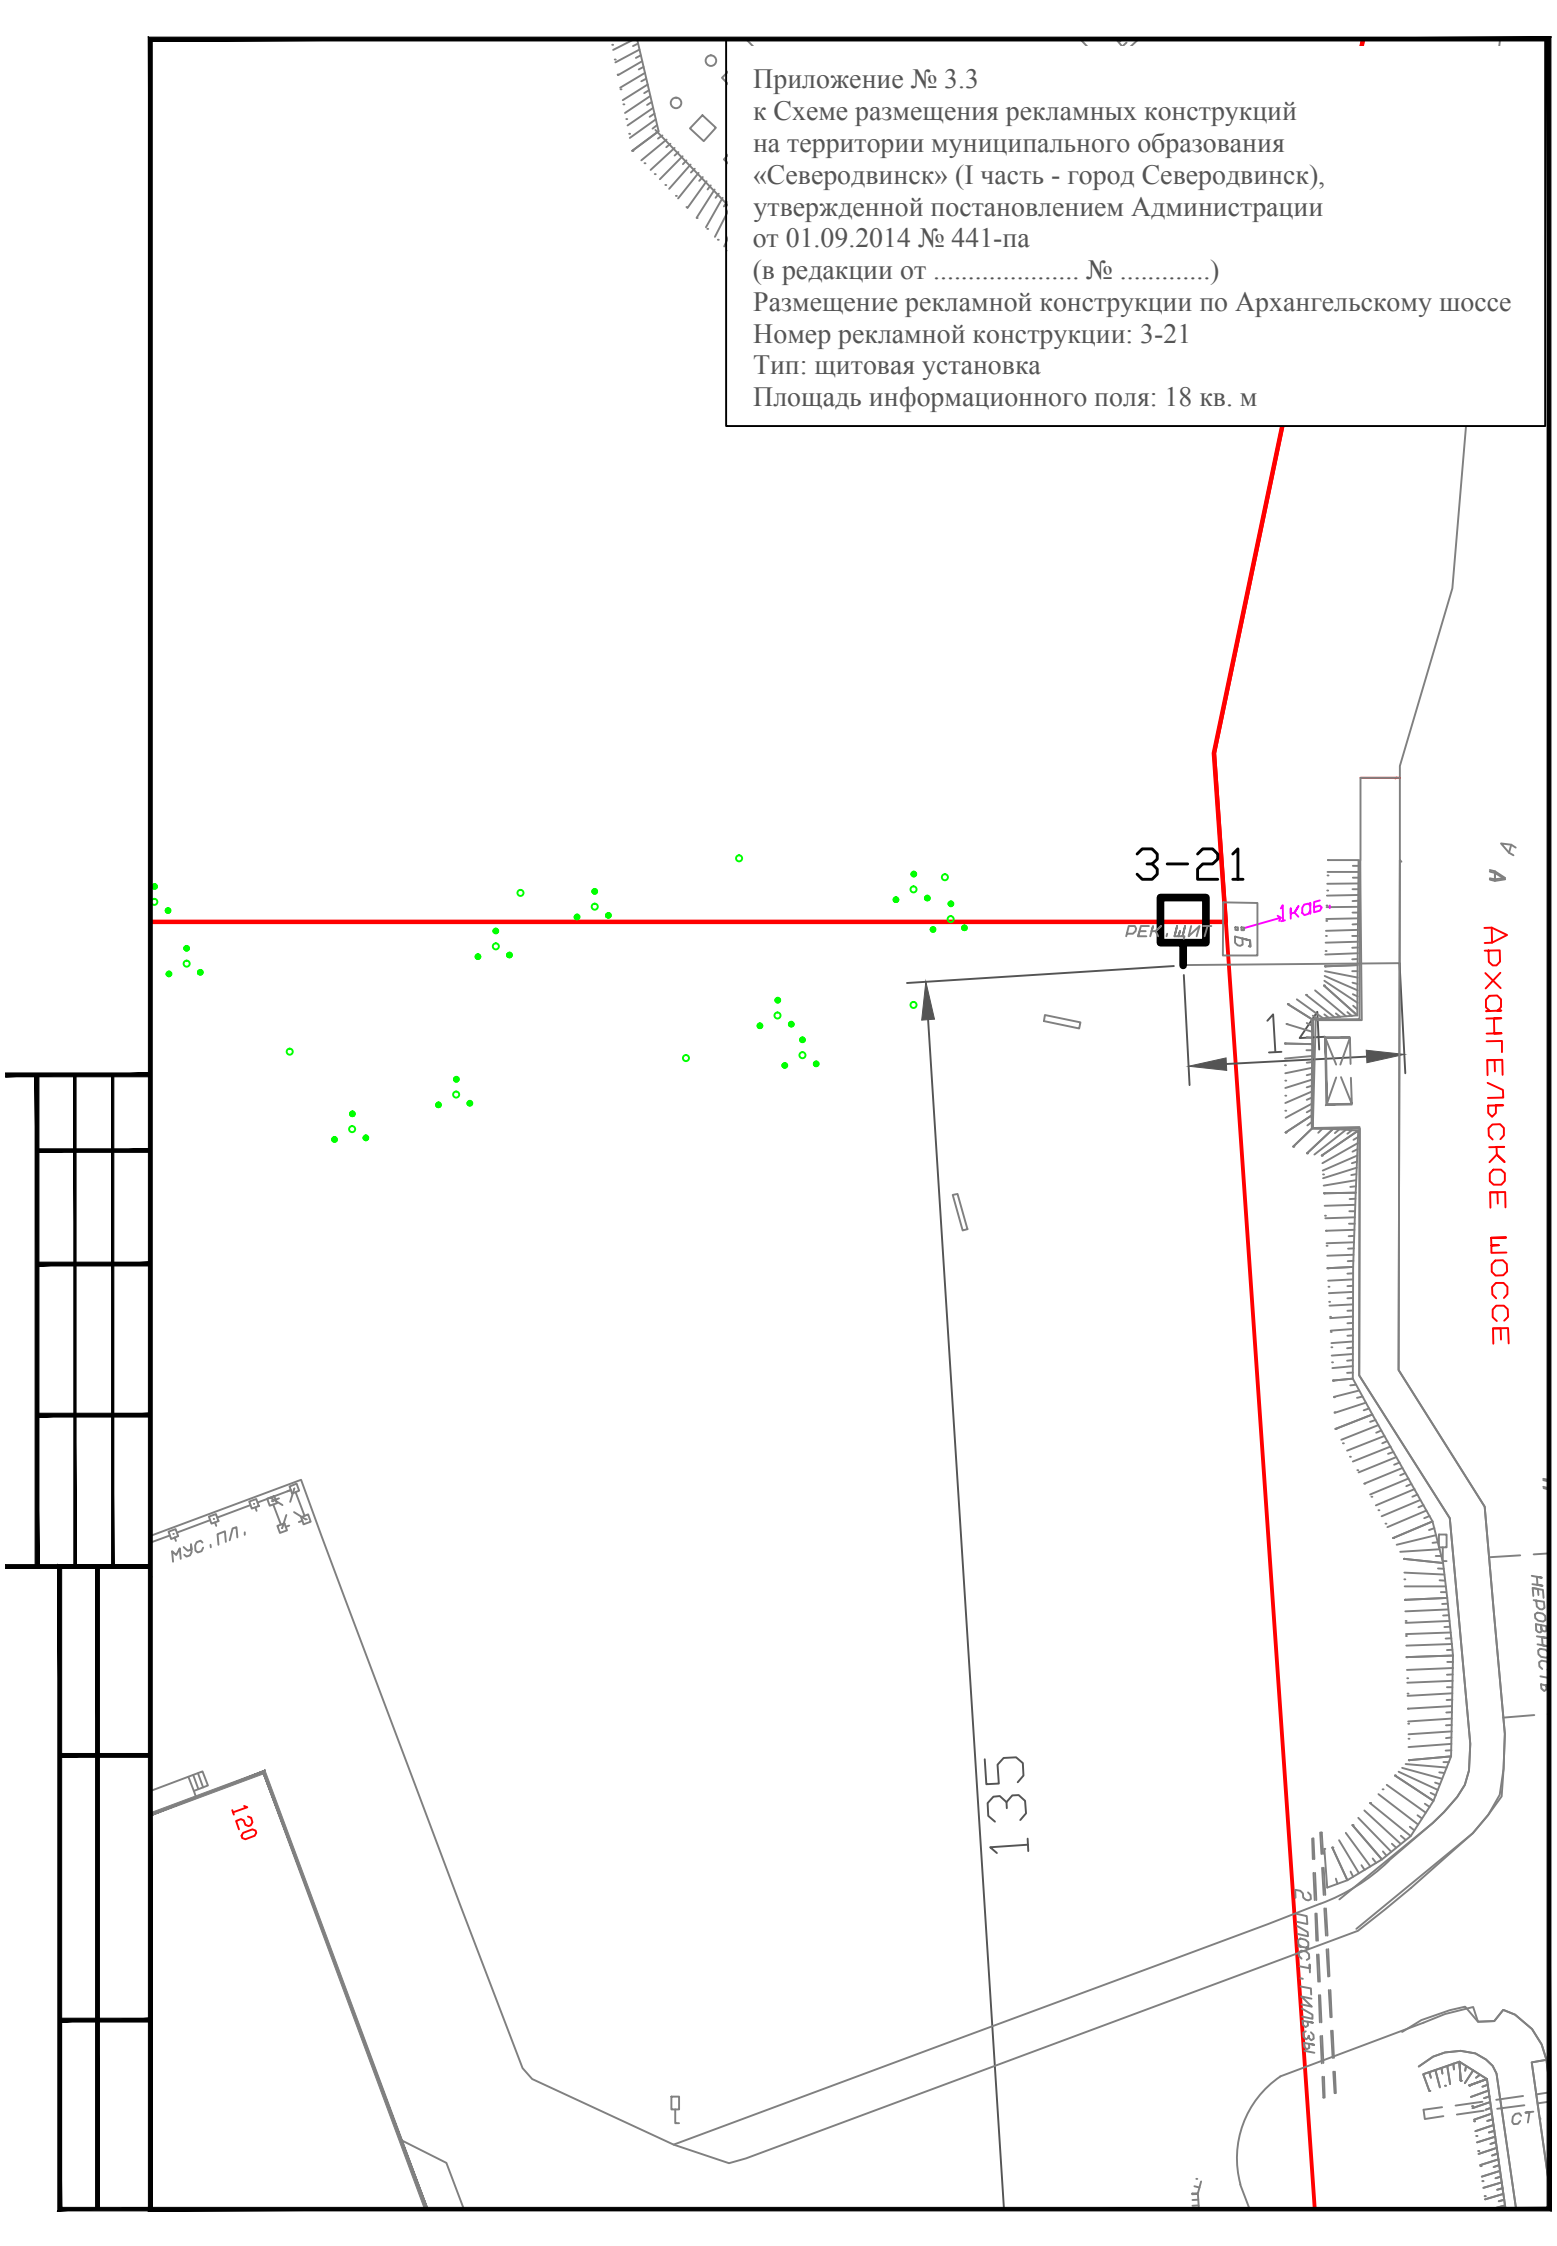

Приложение № 3.3
к Схеме размещения рекламных конструкций
на территории муниципального образования
«Северодвинск» (I часть - город Северодвинск),
утвержденной постановлением Администрации
от 01.09.2014 № 441-па
(в редакции от ..... № .....)
Размещение рекламной конструкции по Архангельскому шоссе
Номер рекламной конструкции: 3-22
Тип: щитовая установка
Площадь информационного поля: 18 кв. м

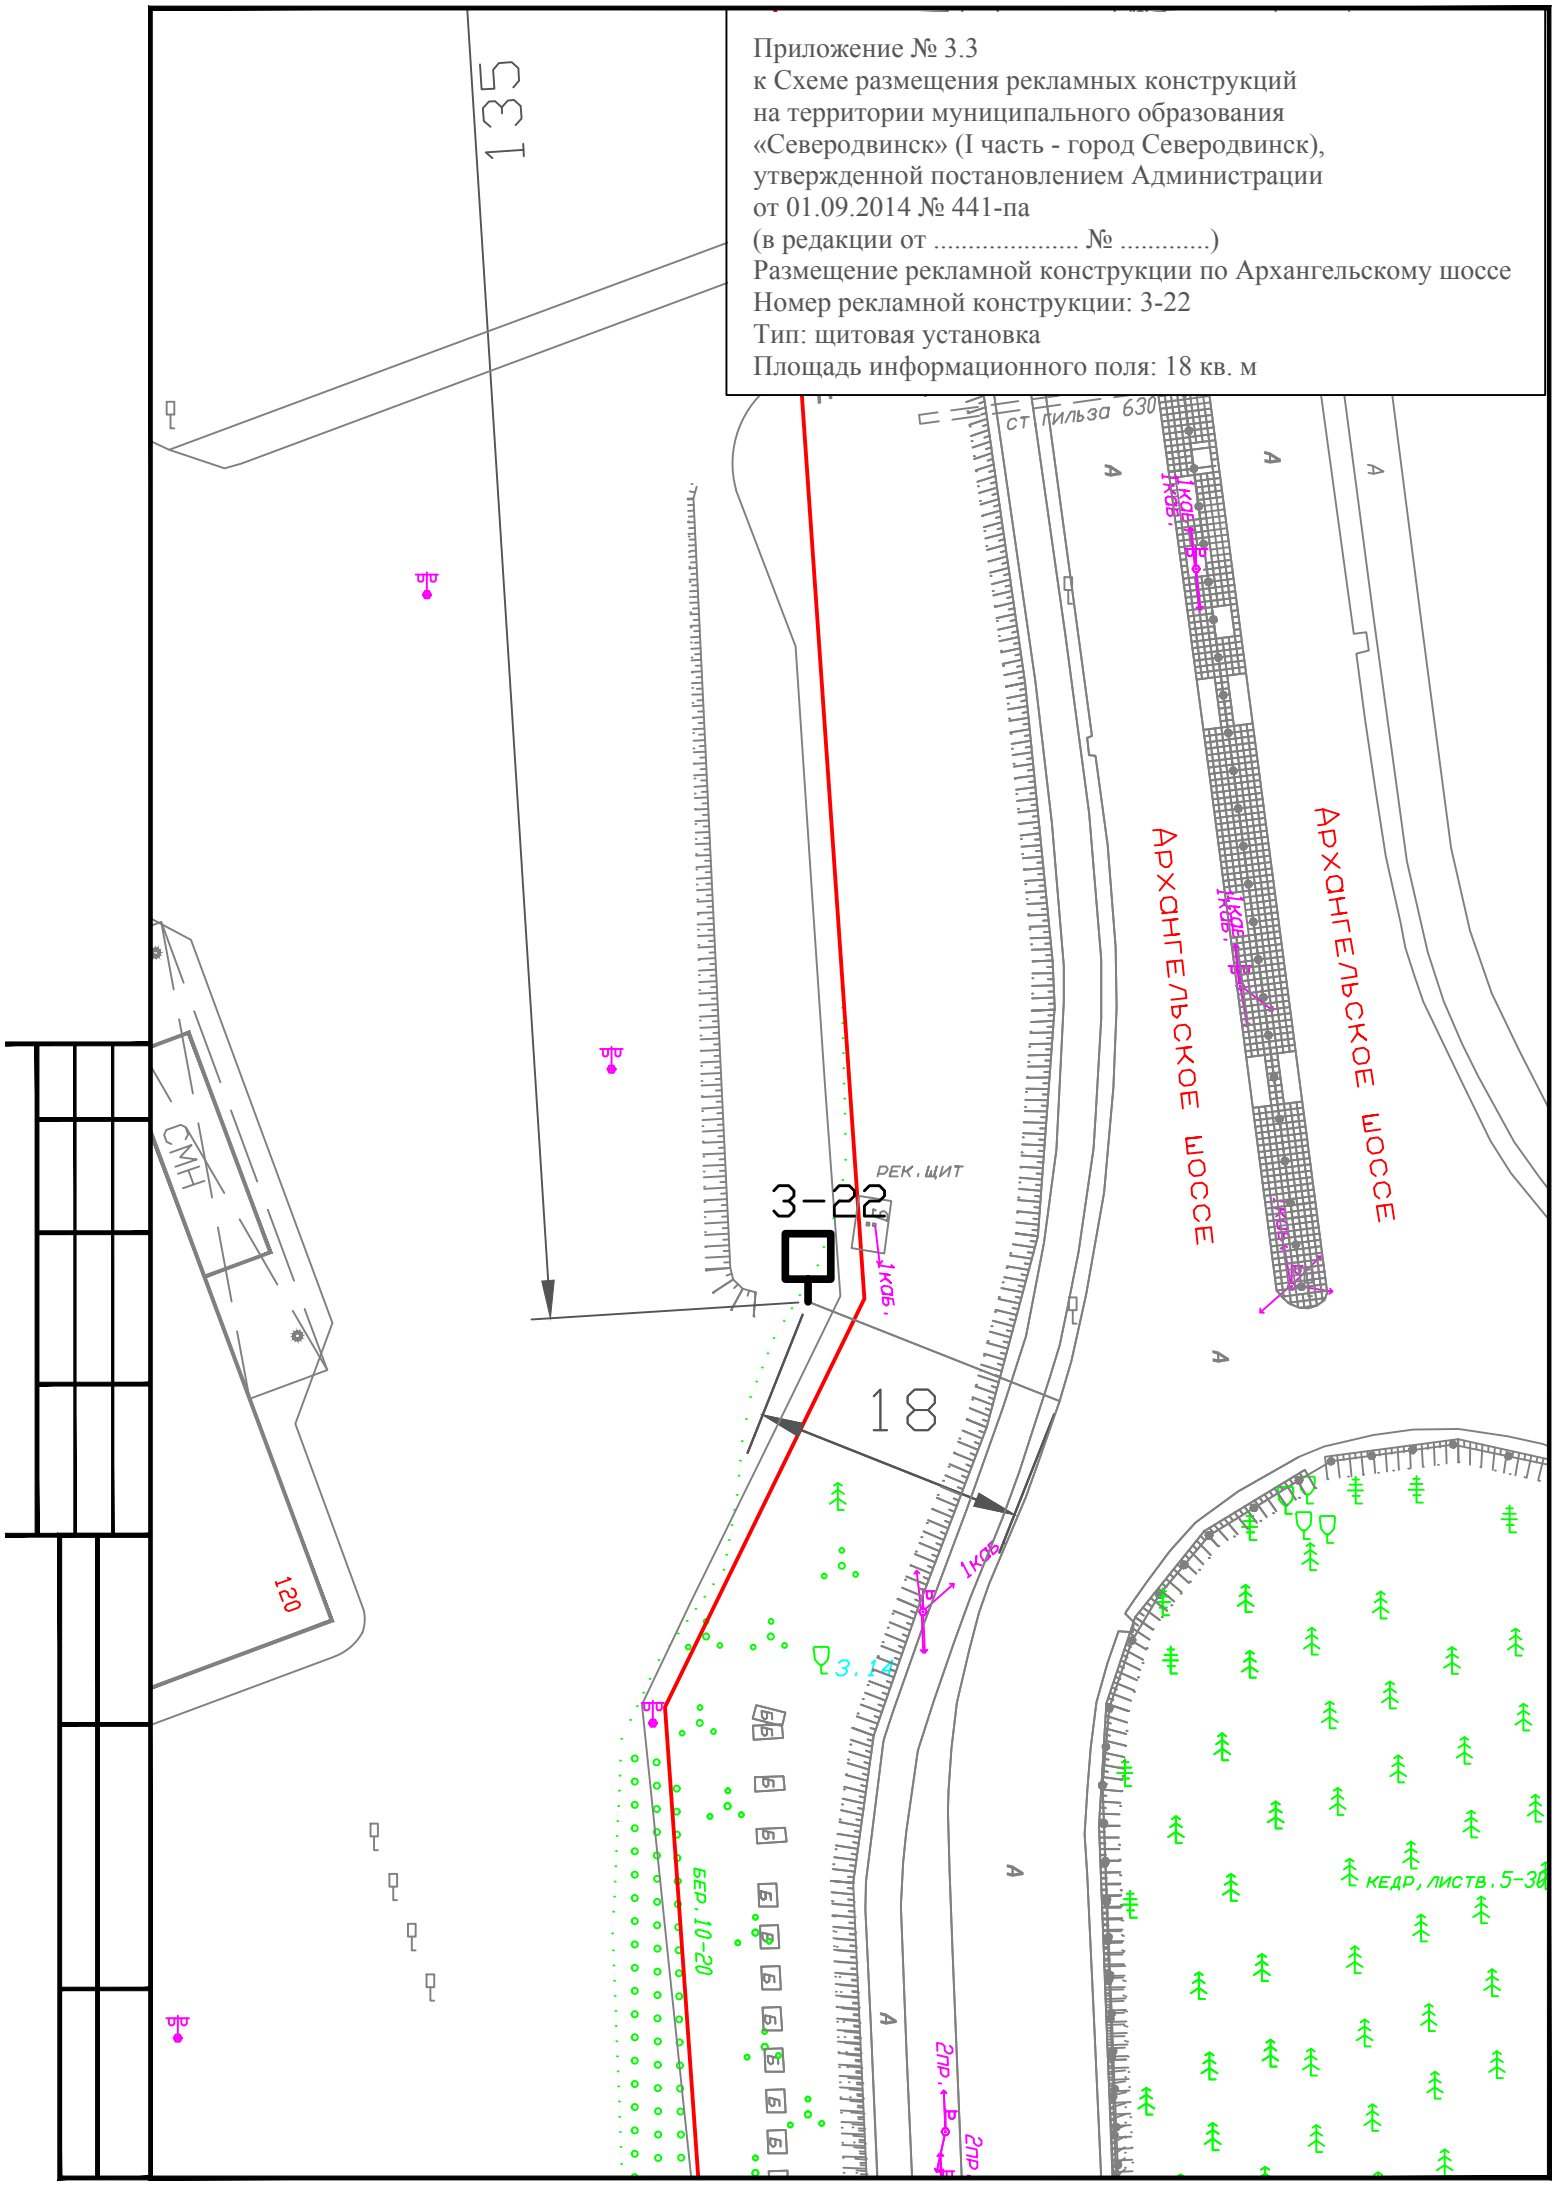

Приложение № 3.3
к Схеме размещения рекламных конструкций
на территории муниципального образования
«Северодвинск» (I часть - город Северодвинск),
утвержденной постановлением Администрации
от 01.09.2014 № 441-па
(в редакции от ..... № .....)
Размещение рекламной конструкции по Архангельскому шоссе
Номер рекламной конструкции: 3-23
Тип: щитовая установка
Площадь информационного поля: 18 кв. м

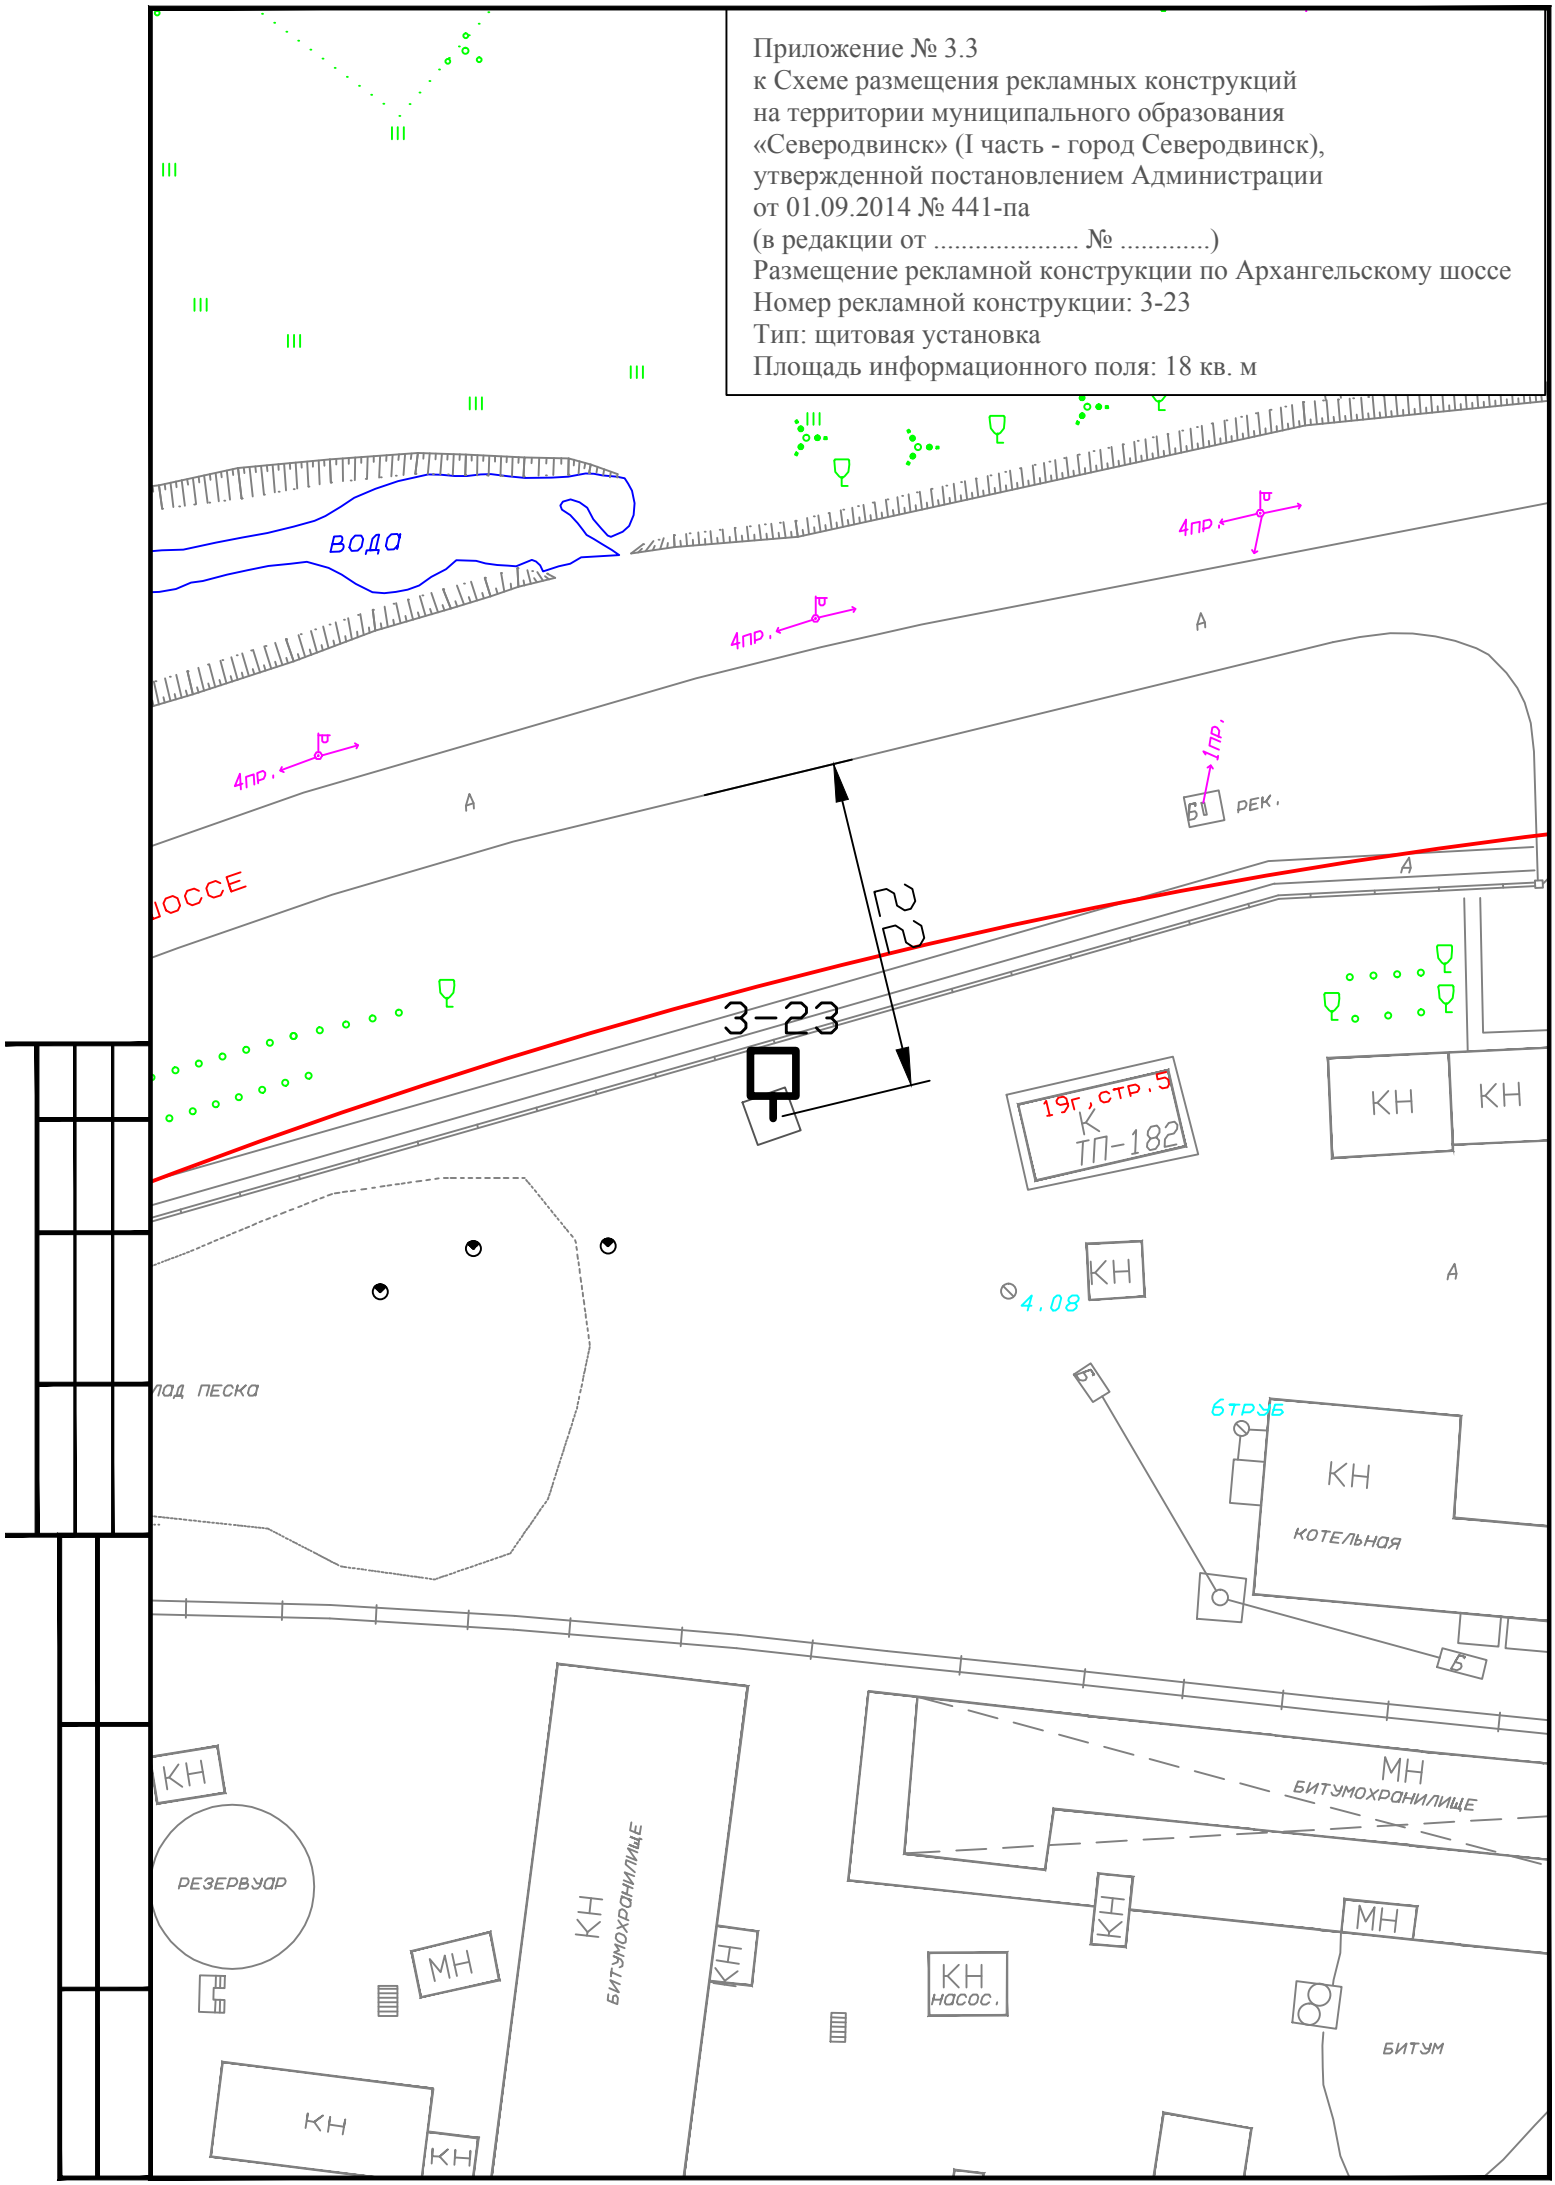

Приложение № 3.3
к Схеме размещения рекламных конструкций
на территории муниципального образования
«Северодвинск» (I часть - город Северодвинск),
утвержденной постановлением Администрации
от 01.09.2014 № 441-па
(в редакции от ..... № .....)
Размещение рекламной конструкции по Архангельскому шоссе
Номер рекламной конструкции: 3-24
Тип: щитовая установка
Площадь информационного поля: 18 кв. м

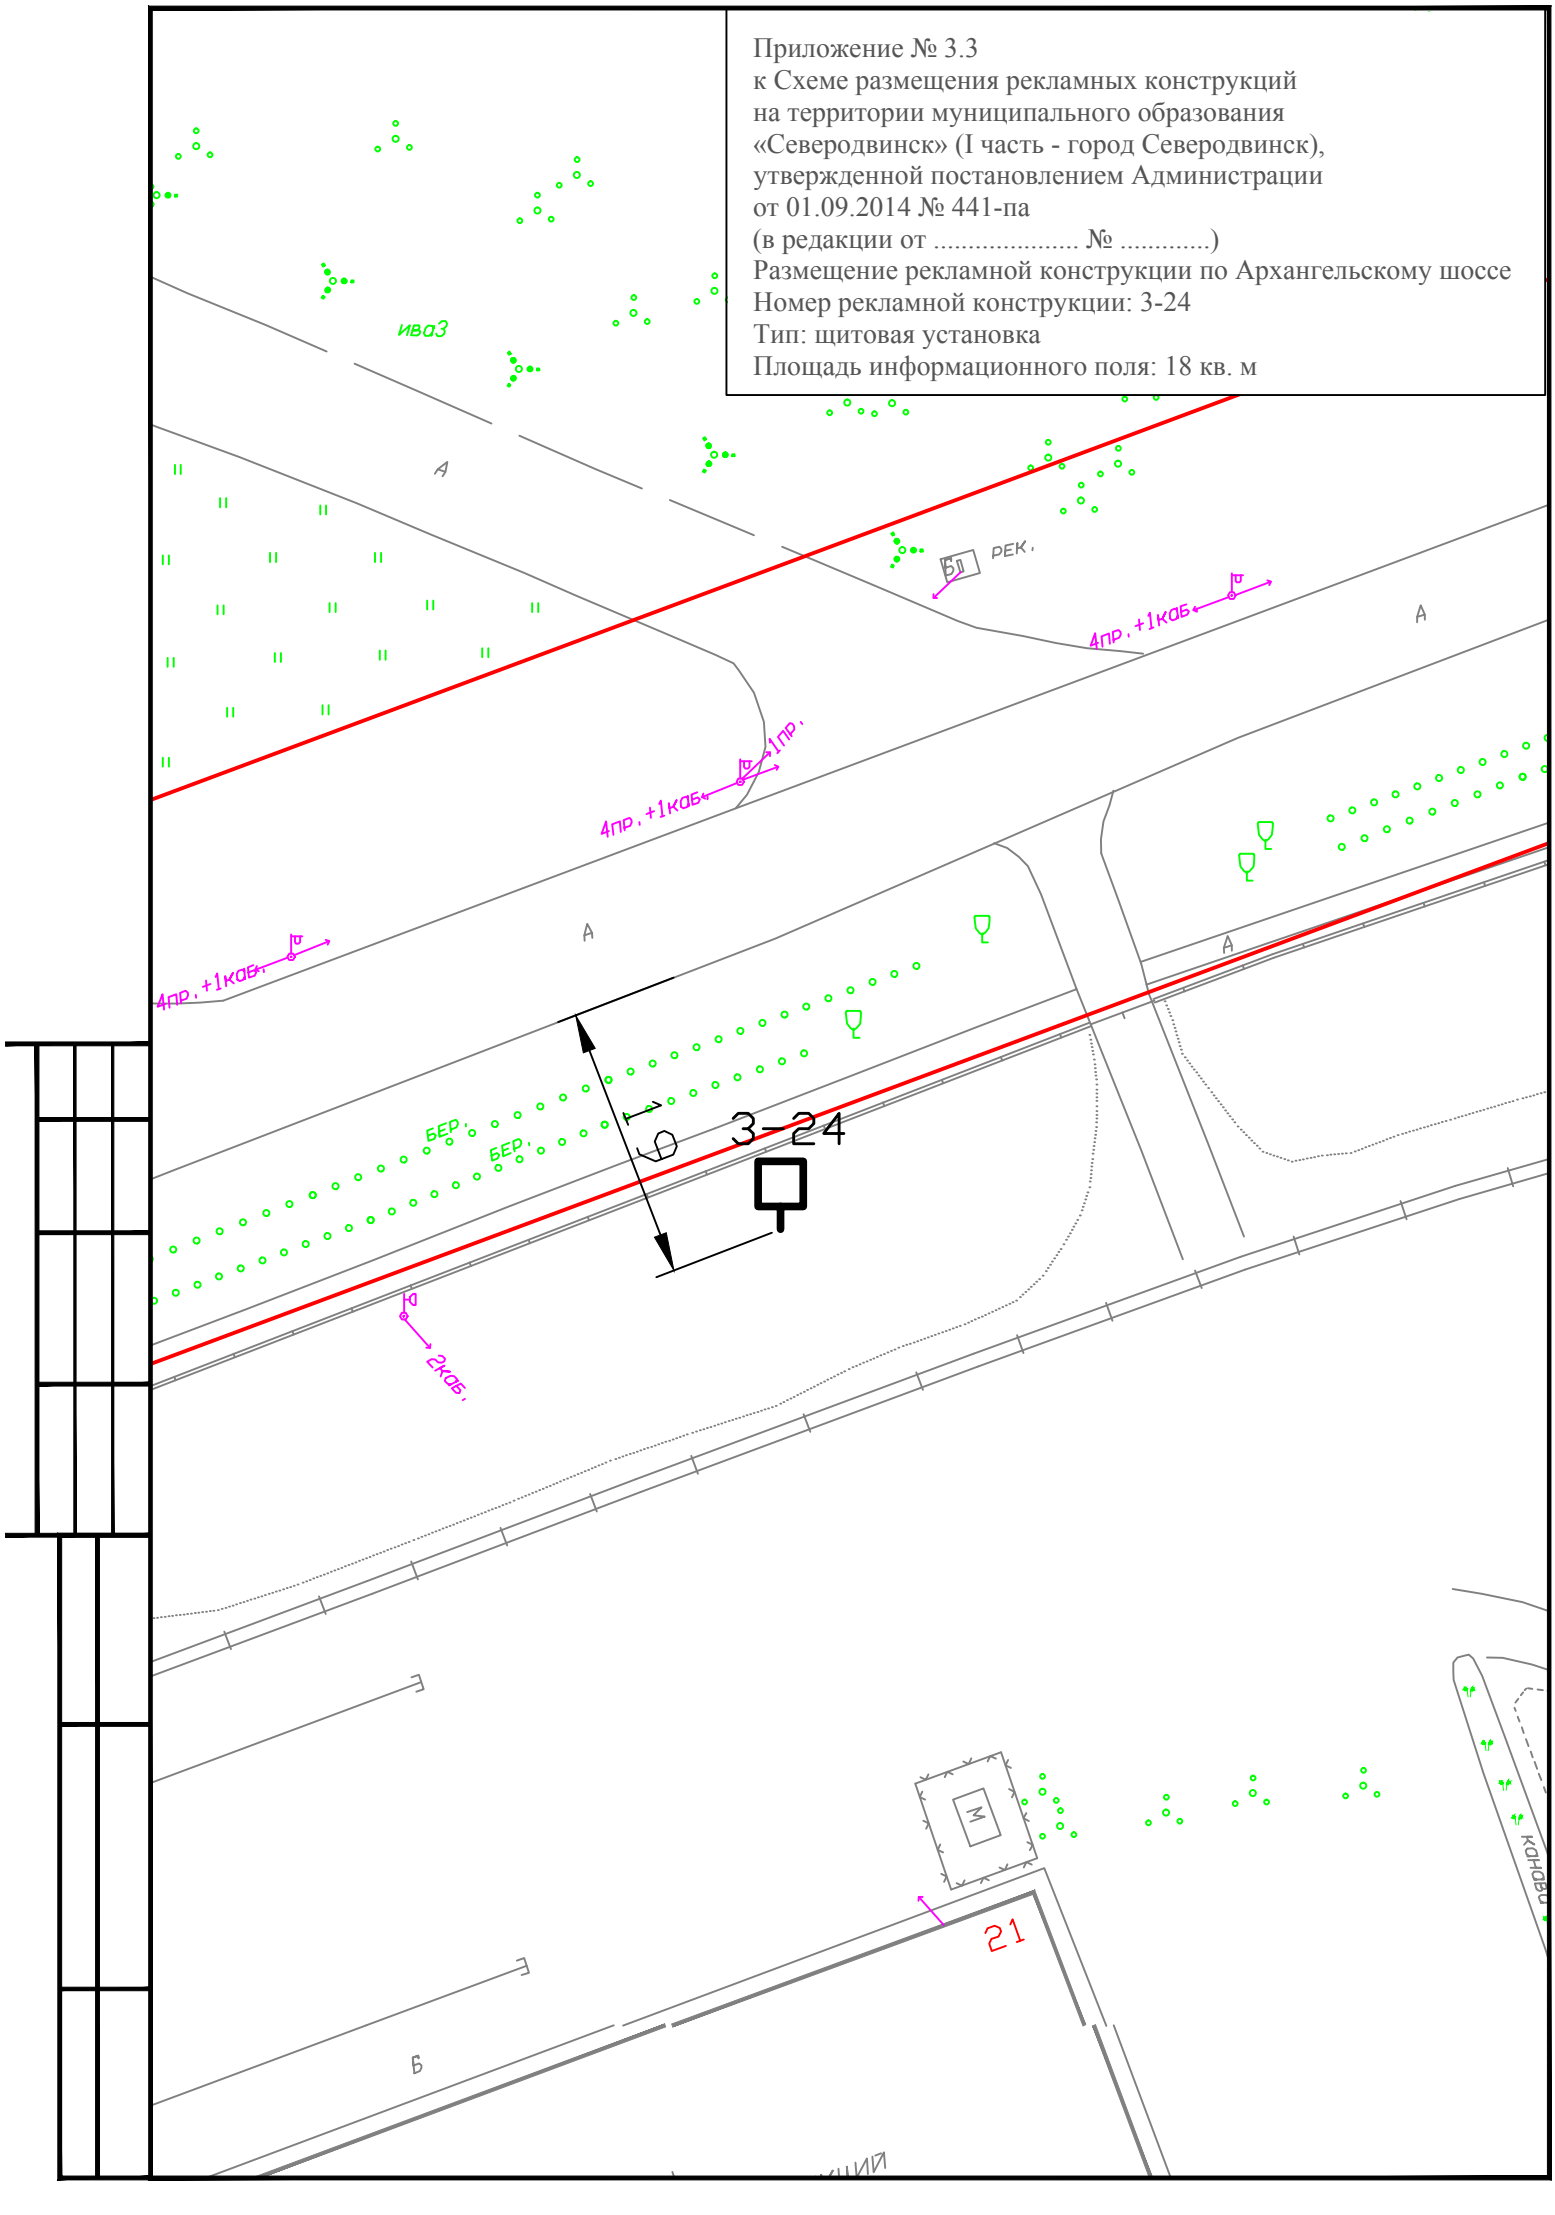

Приложение № 3.3
к Схеме размещения рекламных конструкций
на территории муниципального образования
«Северодвинск» (I часть - город Северодвинск),
утвержденной постановлением Администрации
от 01.09.2014 № 441-па
(в редакции от ..... № .....)
Размещение рекламной конструкции по Архангельскому шоссе
Номер рекламной конструкции: 3-25
Тип: щитовая установка
Площадь информационного поля: 18 кв. м

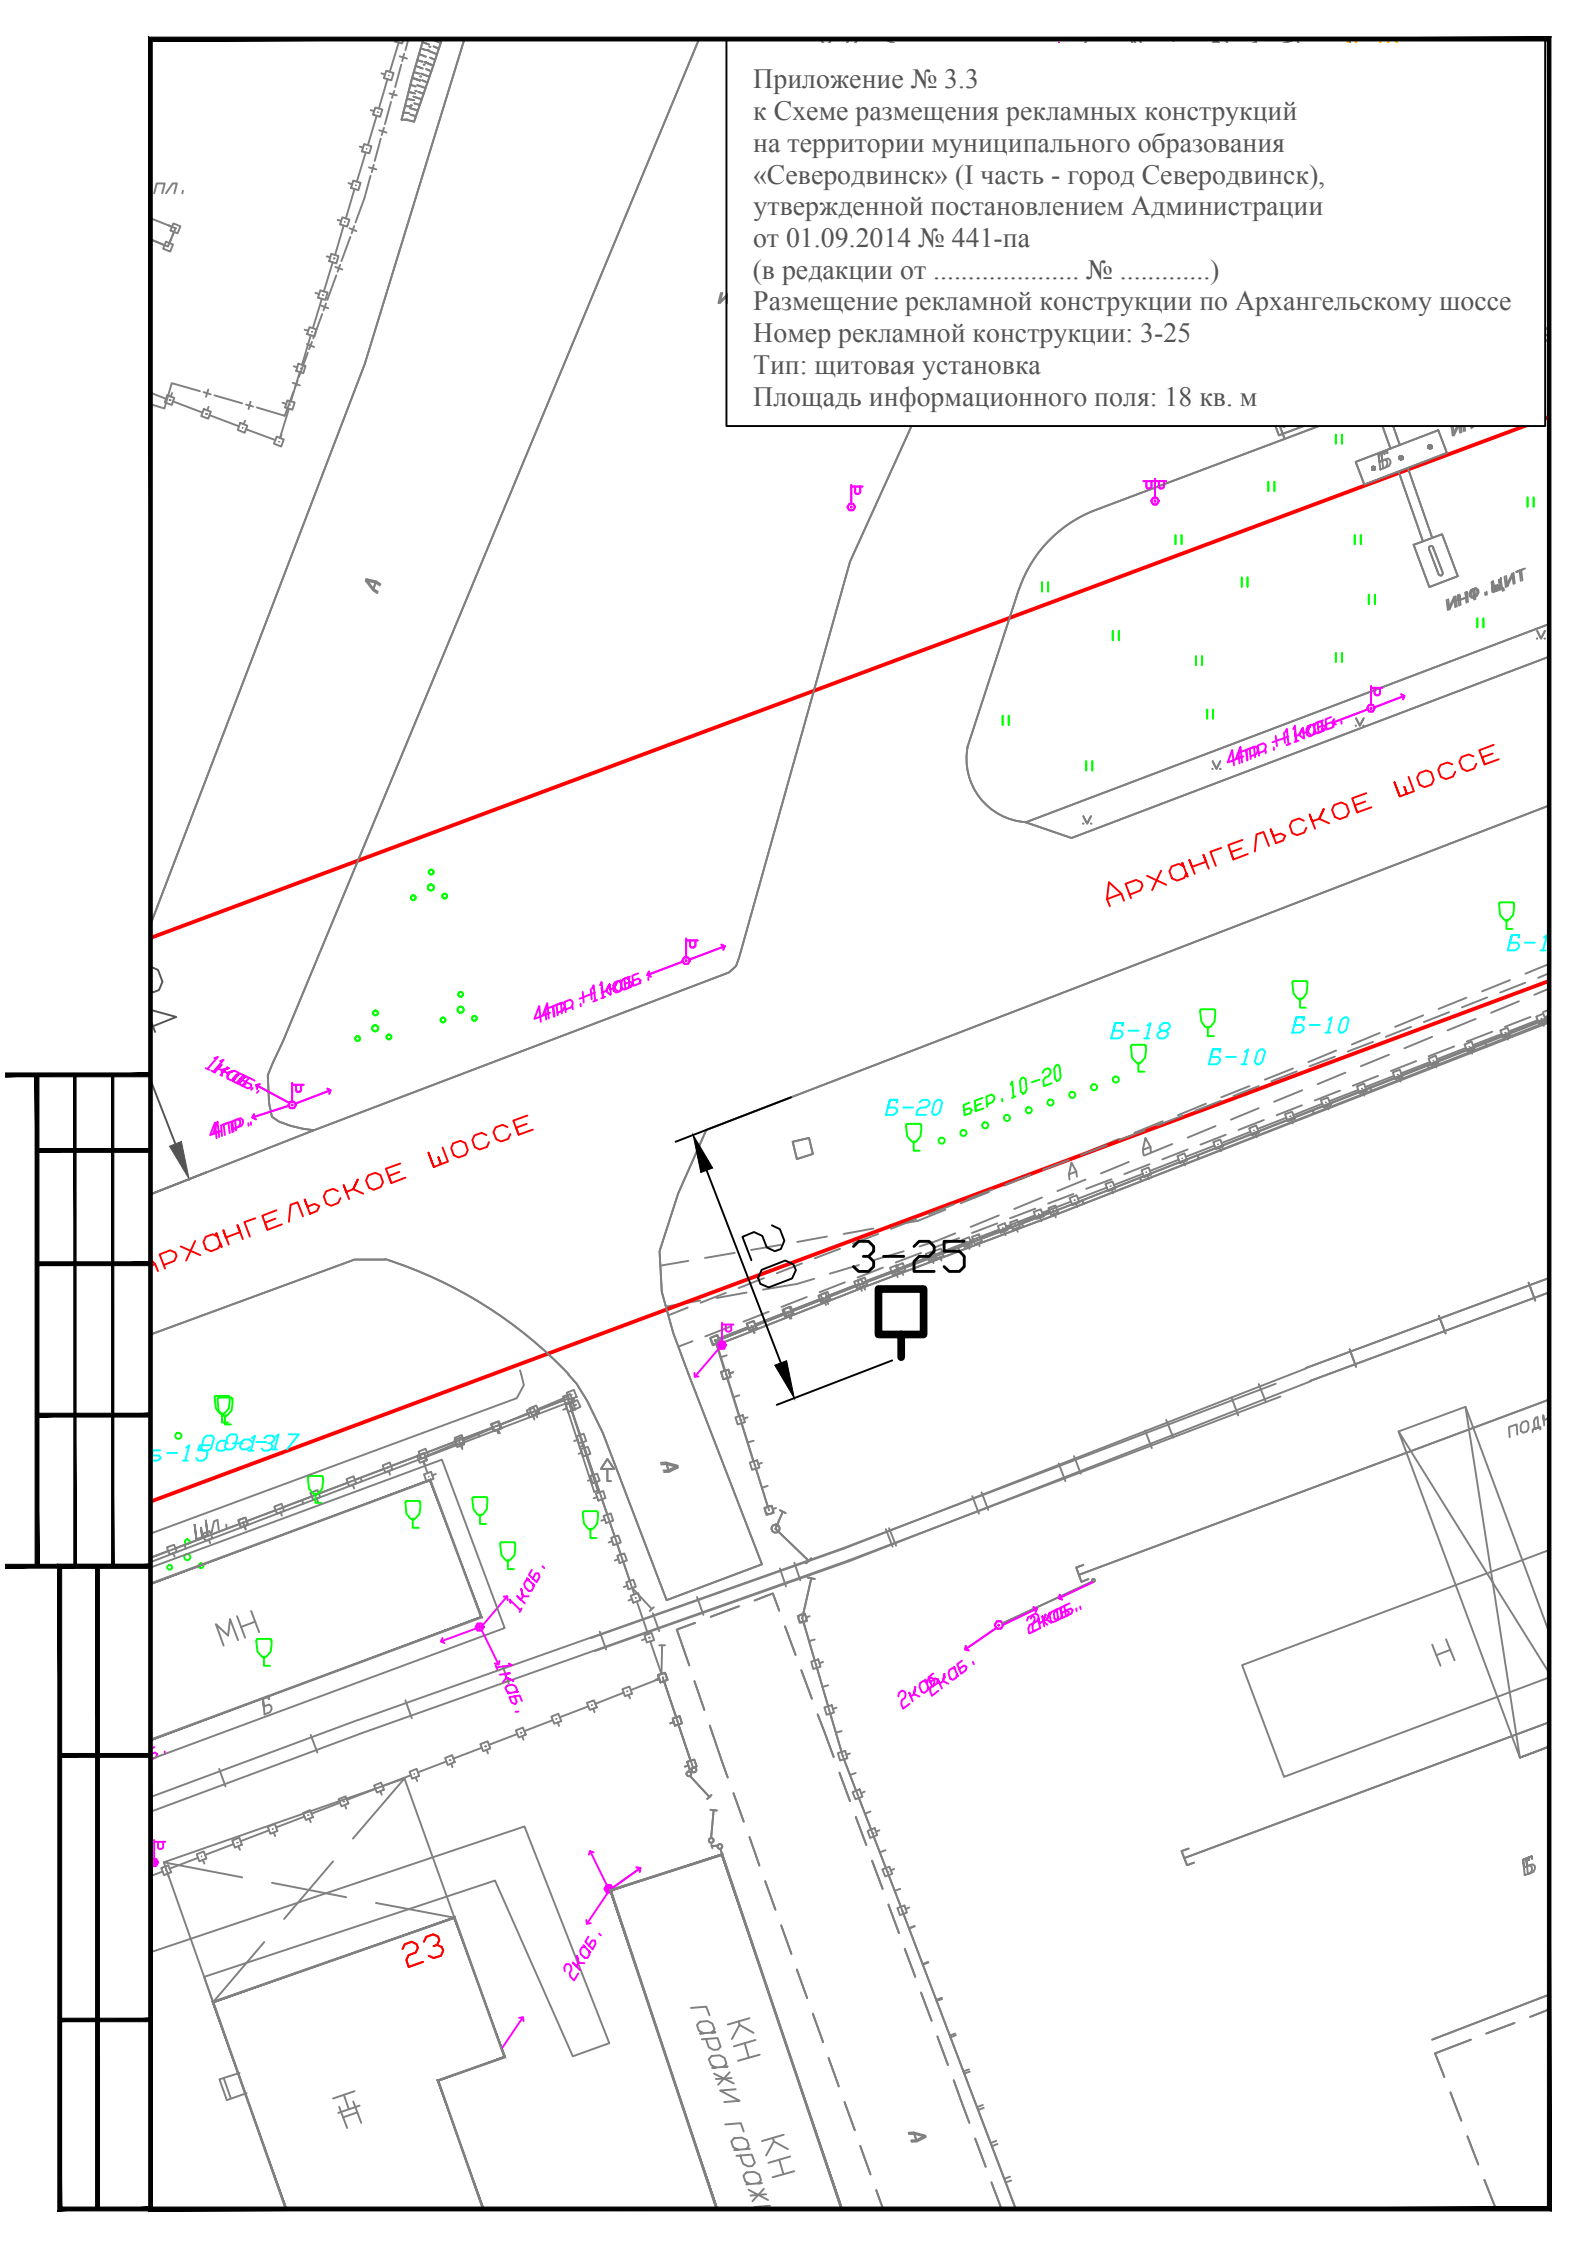
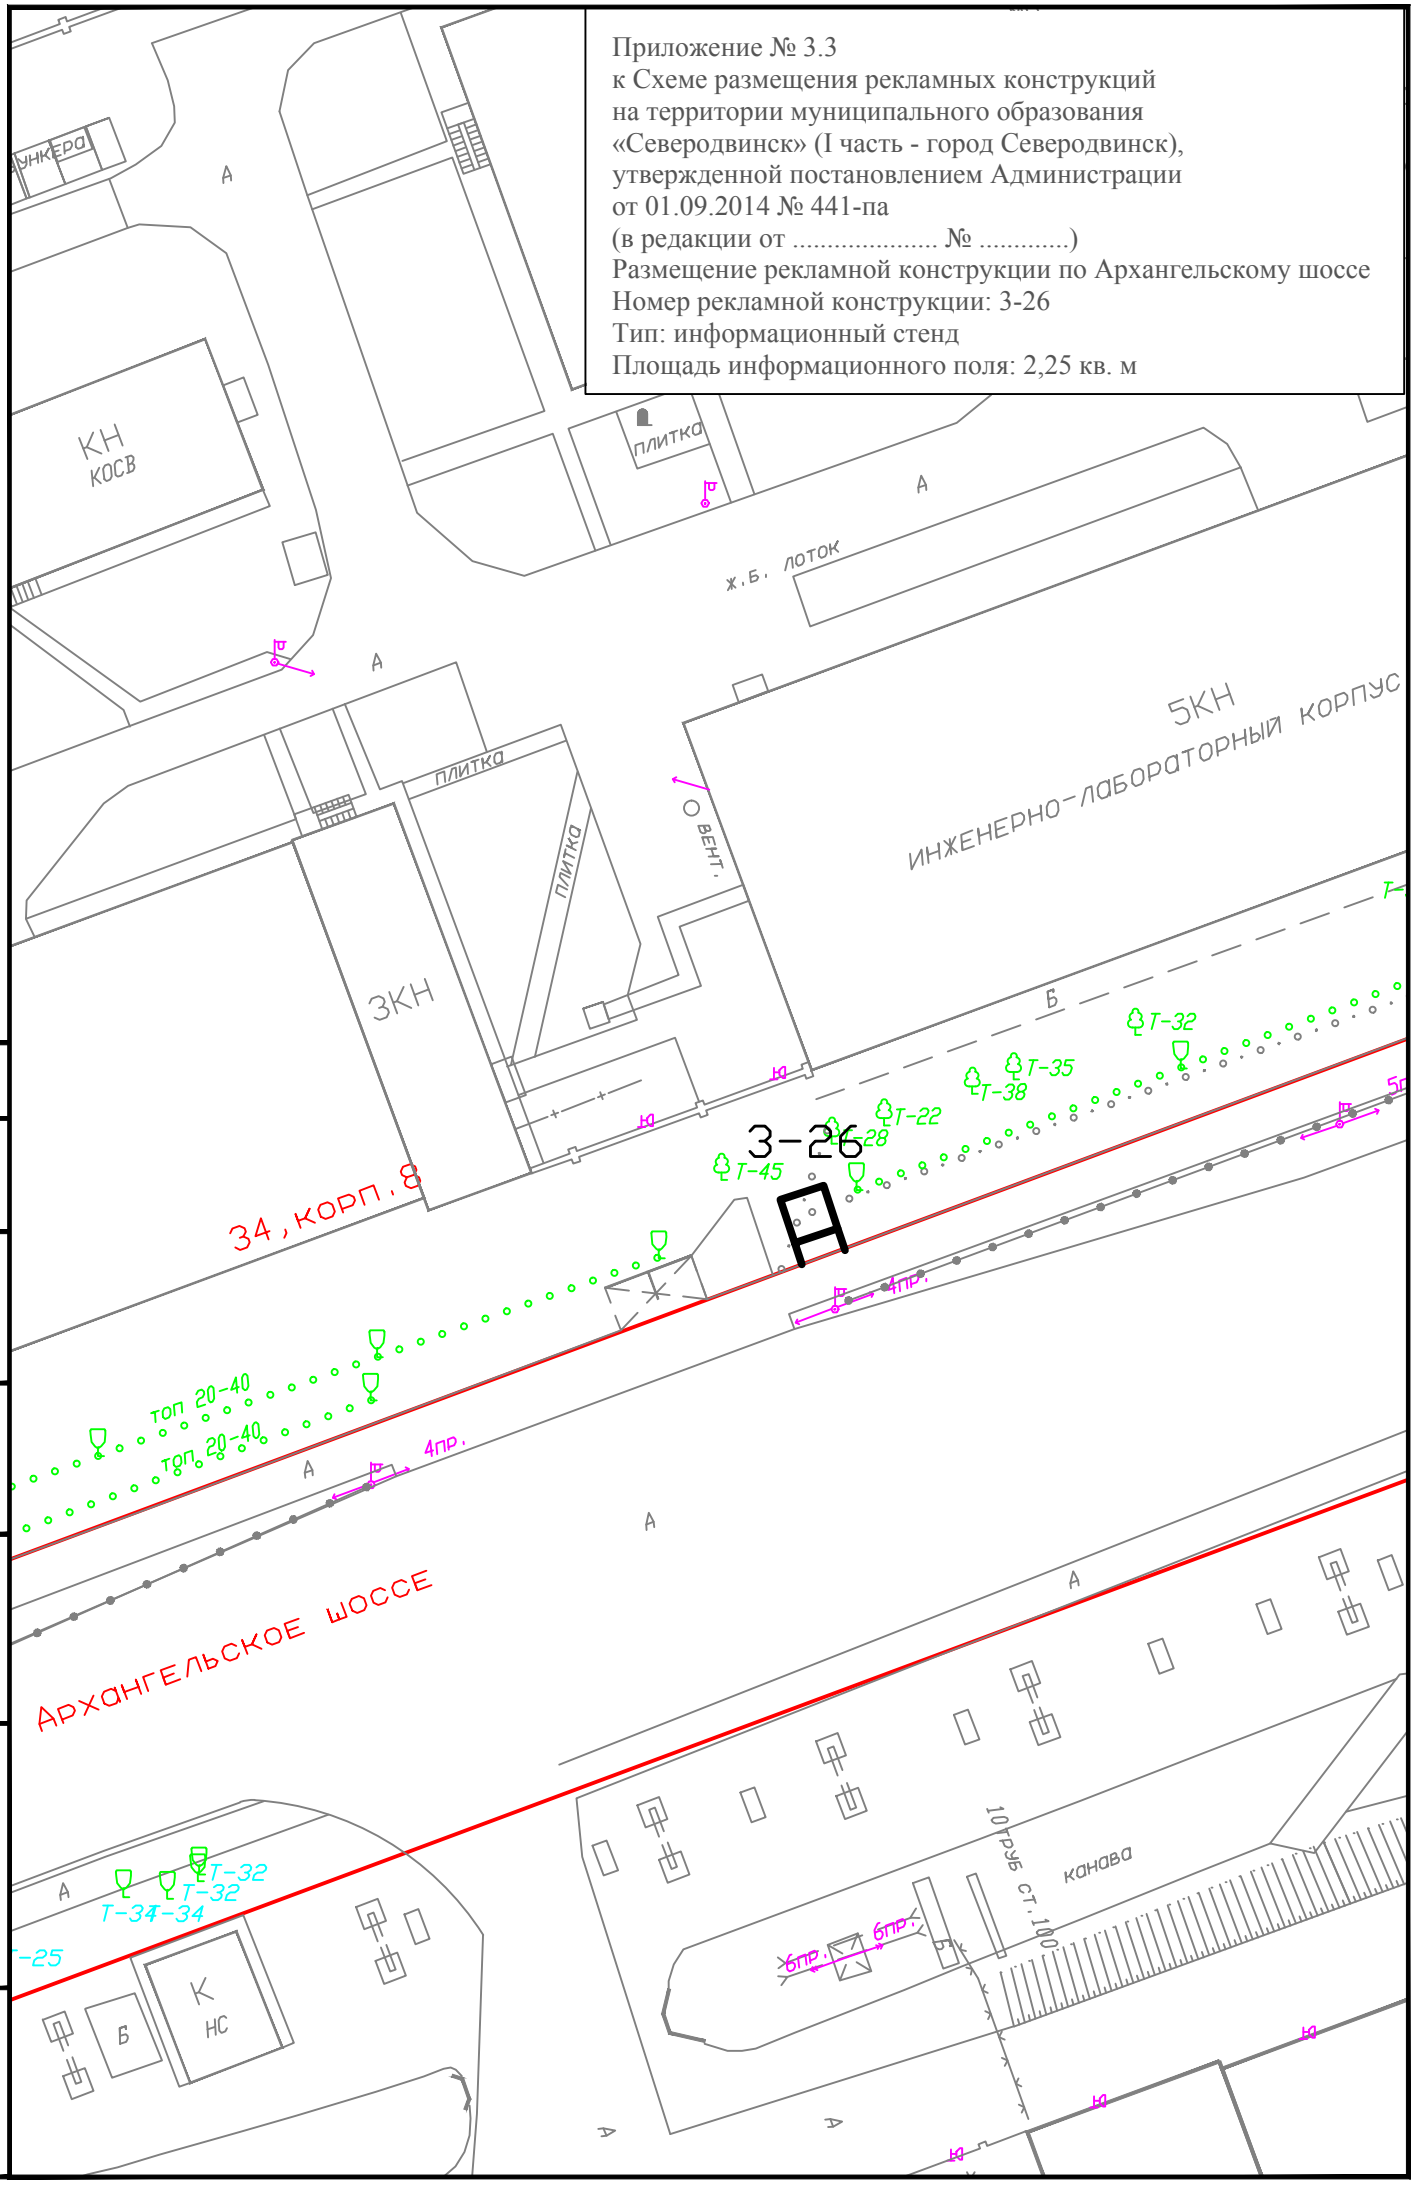
Приложение № 3.3
к Схеме размещения рекламных конструкций
на территории муниципального образования
«Северодвинск» (I часть - город Северодвинск),
утвержденной постановлением Администрации
от 01.09.2014 № 441-па
(в редакции от ..... № .....)
Размещение рекламной конструкции по Архангельскому шоссе
Номер рекламной конструкции: 3-26
Тип: информационный стенд
Площадь информационного поля: 2,25 кв. м