



Городской округ Архангельской области «Северодвинск»

**ЗАМЕСТИТЕЛЬ ГЛАВЫ АДМИНИСТРАЦИИ СЕВЕРОДВИНСКА
ПО ГОРОДСКОМУ ХОЗЯЙСТВУ**

РАСПОРЯЖЕНИЕ

от 01.10.2020 № 1364-рз
г. Северодвинск Архангельской области

**Об установлении
публичного сервитута**

На основании ходатайства публичного акционерного общества «Межрегиональная распределительная сетевая компания Северо-Запада», вх. № 04-06-01/4478 от 21.08.2020, в соответствии с подпунктом 1 статьи 39.37 и подпунктом 2 пункта 1 статьи 39.43 Земельного кодекса Российской Федерации:

1. Установить в пользу публичного акционерного общества «Межрегиональная распределительная сетевая компания Северо-Запада» (ОГРН: 1047855175785, ИНН: 7802312751) публичный сервитут общей площадью 99 кв. м с целью размещения объекта электросетевого хозяйства (КТП-10/0,4кВ, КЛ-10 кВ) в отношении части земельного участка с кадастровым номером 29:28:102026:10, расположенного по адресу: обл. Архангельская, г. Северодвинск, ул. Индустриальная, д. 11.

2. Утвердить границы публичного сервитута согласно прилагаемому графическому описанию местоположения границ публичного сервитута (номера регистрации – 678/2020).

3. Срок публичного сервитута установить на 49 (сорок девять) лет.

4. Срок, в течение которого использование части земельного участка и расположенных на нем объектов недвижимого имущества в соответствии с их разрешенным использованием будет невозможно или существенно затруднено в связи с осуществлением сервитута, 30 дней.

5. Обоснованием необходимости установления публичного сервитута является договор об осуществлении технологического присоединения энергопринимающих устройств заявителя к объектам электросетевого хозяйства ПАО «МРСК Северо-Запад» от 03.12.2018 № 15-03405А/18.

6. Порядок установления зон с особыми условиями использования территорий и содержание ограничений прав на земельные участки в границах таких зон установлен постановлением Правительства Российской

Федерации от 24.02.2009 № 160 «О порядке установления охранных зон объектов электросетевого хозяйства и особых условий использования земельных участков, расположенных в границах таких зон».

7. Владелец публичного сервитута обязан привести части земельных участков в состояние, пригодное для их использования в соответствии с разрешенным использованием, в срок не позднее чем три месяца после завершения на земельном участке деятельности, для обеспечения которой был установлен публичный сервитут.

8. Владелец публичного сервитута вправе до окончания срока публичного сервитута обратиться с ходатайством об установлении публичного сервитута на новый срок.

9. Отделу по связям со средствами массовой информации Администрации Северодвинска в течение 5 рабочих дней со дня принятия решения об установлении публичного сервитута обеспечить опубликование (обнародование) настоящего распоряжения (за исключением приложений к нему) в бюллетене нормативно-правовых актов муниципального образования «Северодвинск» «Вполне официально» и разместить на официальном интернет-сайте Администрации Северодвинска в информационно-телекоммуникационной сети Интернет.

10. Публичный сервитут считается установленным со дня внесения сведений о нем в Единый государственный реестр недвижимости.

И.о. заместителя Главы Администрации
Северодвинска по городскому хозяйству




И.С. Сахарова

Графическое описание местоположения границ публичного сервитута на части земельного участка с кадастровым номером 29:28:102026:10 на кадастровом плане территории кадастрового квартала 29:28:102026

Адрес (местоположение) публичного сервитута: Архангельская область, городской округ Северодвинск, г. Северодвинск.

Приложение к распоряжению заместителя Главы Администрации Северодвинска от "01" 10 2020 г. № 1364-р/2

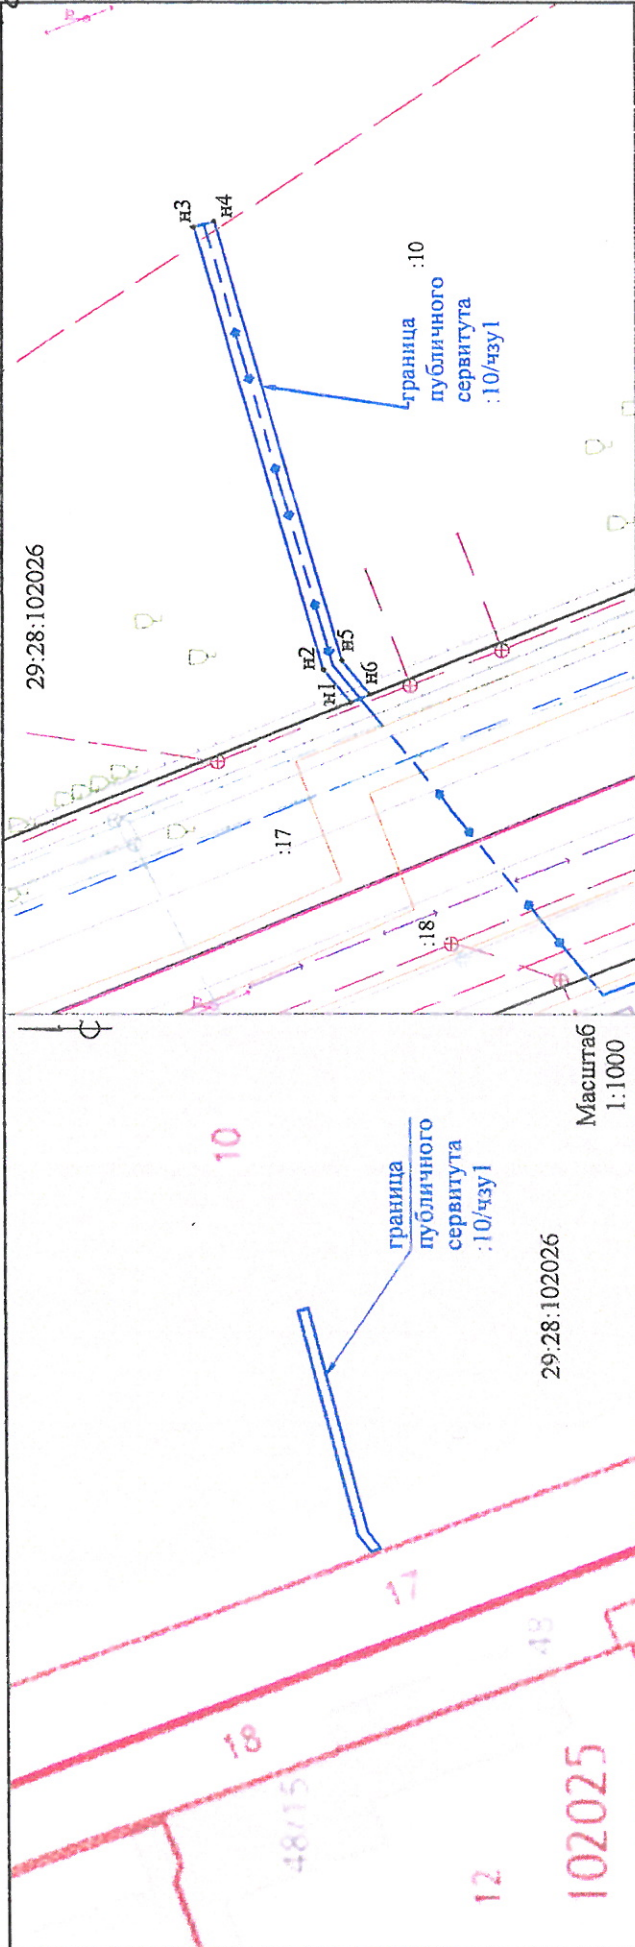

- Условные обозначения:
- кадастровый квартал;
 - испрашиваемый земельный участок;
 - кадастровый номер земельного участка, учтенного в ЕГРН;
 - характерная точка границы, сведения о которой позволяют однозначно определить ее положение на местности;
 - границы кадастровых кварталов;
 - испрашиваемые границы земель;
 - существующая часть границы, сведения о которой достоячны для определения ее местоположения;
 - проектируемая КЛ-10 кВ.

29:28:102026 :10/4зу1 :17 ● н1

Обозначение характерных точек границы	Площадь публичного сервитута - 51 кв.м		Средняя квадратическая погрешность, м	
	Координаты, м	Средняя квадратическая погрешность, м		
	Система координат МСК-29(зона 2.6 градусная)	X	Y	
н1		653025.73	2487156.92	0.1
н2		653027.60	2487159.22	0.1
н3		653036.59	2487190.52	0.1
н4		653035.18	2487190.93	0.1
н5		653026.33	2487159.88	0.1
н6		653024.38	2487157.46	0.1
н1		653025.73	2487156.92	0.1

Примечание
Метод определения координат: аналитический




Номер регистрации	ИП Петров Андрей Александрович	Масштаб	1:500
Кадастровый инженер	Петров А.А.	Дата	Лист 1
		Дата	Листов 1

Графическое описание местоположения границ публичного сервитута на части земельного участка с кадастровым номером 29:28:102026:10 на кадастровом плане территории кадастрового квартала 29:28:102026

Адрес (местоположение) публичного сервитута: Архангельская область, городской округ "Северодвинск", г. Северодвинск.

Приложение к распоряжению заместителя Главы Администрации Северодвинска по городскому хозяйству от "01" 10 2020 г. № 1364-1/20

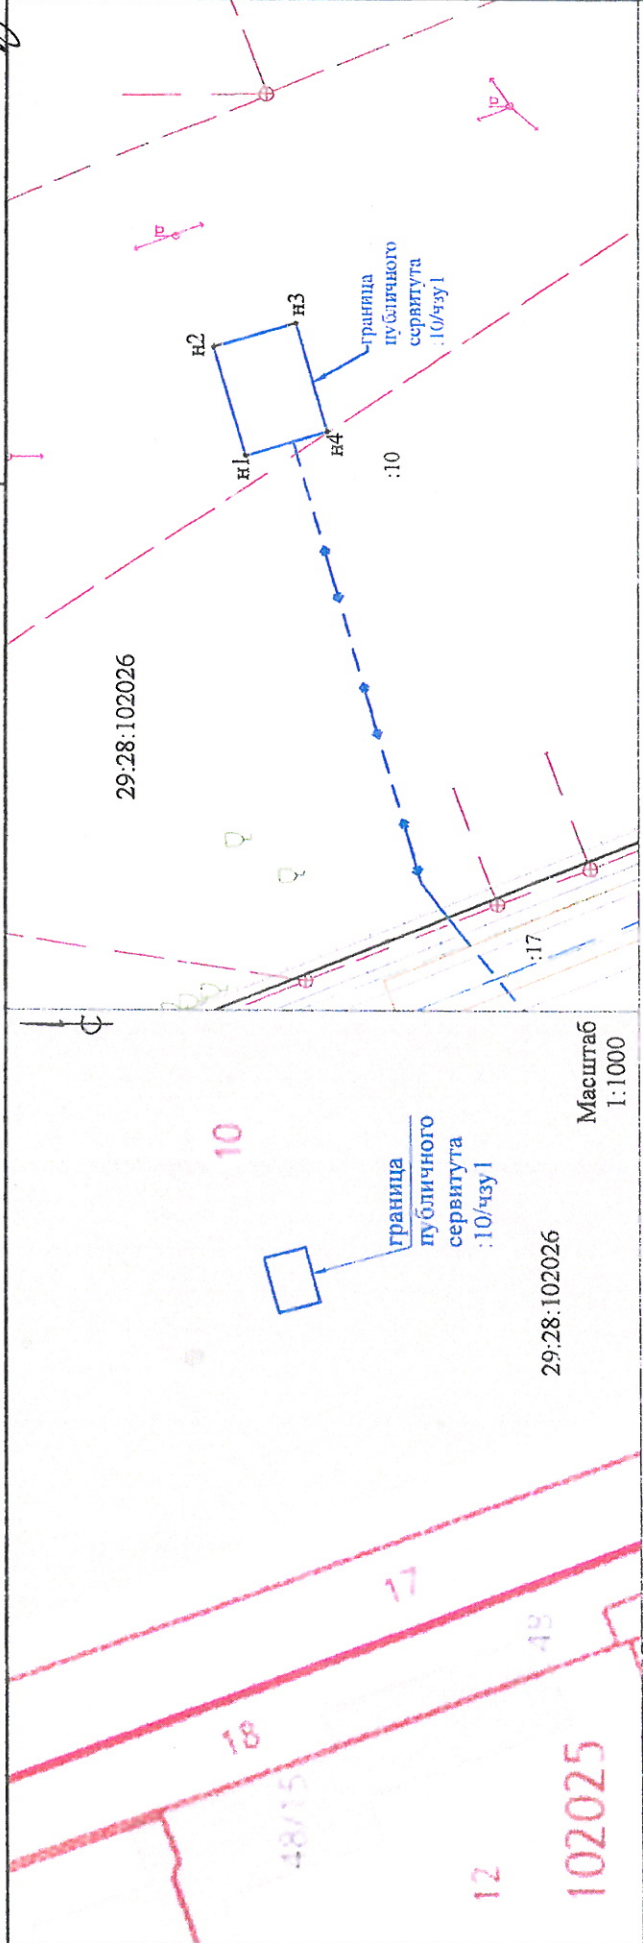

Условные обозначения:

- кадастровый квартал;
- испрашиваемый земельный участок;
- кадастровый номер земельного участка, учтенного в ЕГРН;
- Характерная точка границы, сведения о которой позволяют однозначно определить ее положение на местности;
- границы кадастровых кварталов;
- испрашиваемые границы земель;
- существующая часть границы, сведения о которой достаточны для определения её местоположения;
- проектируемая КЛ-10 кВ.

29:28:102026
:10/чзу I
:17
● H1

Обозначение характерных точек границы	Площадь публичного сервитута - 48 кв.м		Средняя квадратическая погрешность, м
	Координаты, м	Система координат МСК-29 (зона 2, 6 градусная)	
	X	Y	
H1	653039.23	2487189.75	0.1
H2	653041.47	2487197.43	0.1
H3	653035.72	2487199.11	0.1
H4	653033.47	2487191.43	0.1
H1	653039.23	2487189.75	0.1

Примечание

Метод определения координат: аналитический

Номер регистрации	1364-1/20	Масштаб	1:500
ИП Петров Андрей Александрович		Лист 1	
Кадастровый инженер	Подпись: [подпись]	Дата	12.05.2020
Петров А.А.		Листов 1	