


Графическое описание местоположения границ публичного сервитута на части земельного участка с кадастровым номером 29:28:102026:10 на кадастровом плане территории кадастрового квартала 29:28:102026

Адрес (местоположение) публичного сервитута: Архангельская область, городской округ Архангельский области "Северодвинск", г. Северодвинск.

Приложение  
к распоряжению заместителя Главы Администрации  
Северодвинска  
по городскому хозяйству  
от "01" "10" 2020 г. № 1964-П

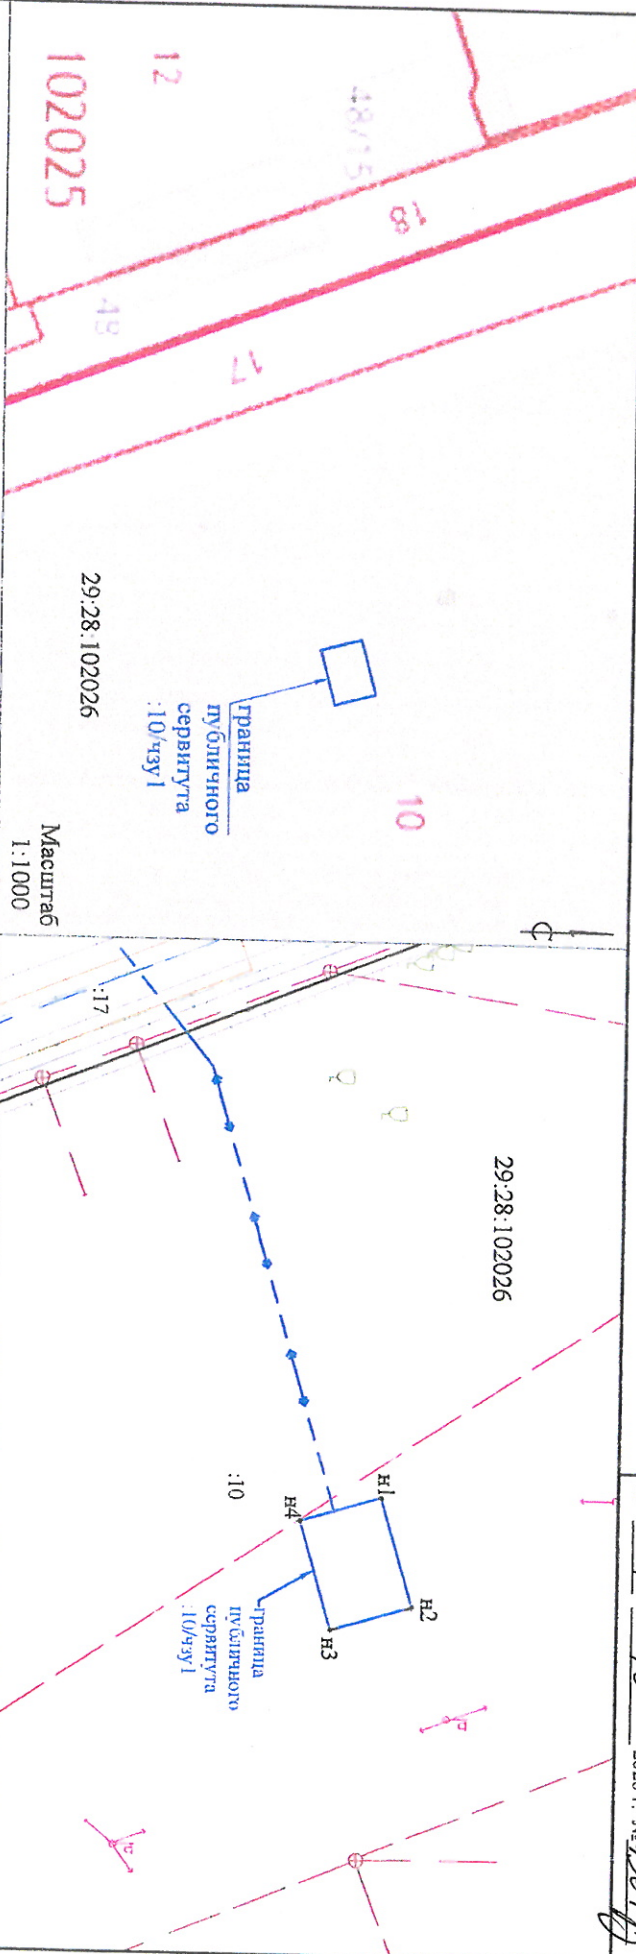

Площадь публичного сервитута - 48 кв. м			
Обозначение характеристик точек границы	Координаты, м	Средняя квадратическая погрешность, м	
	Система координат МСК-29 (зона 2, 6 градусная)	X	Y
Н1	653039.23	2487189.75	0.1
Н2	653041.47	2487197.43	0.1
Н3	653035.72	2487199.11	0.1
Н4	653033.47	2487191.43	0.1
Н1	653039.23	2487189.75	0.1

29:28:102026  
:10/чзч1  
:17  
• Н1

- Условные обозначения:
- кадастровый квартал;
  - испрашиваемый земельный участок;
  - кадастровый номер земельного участка, учтенного в ЕТРД;
  - характерная точка границы, сведения о которой позволяют однозначно определить ее положение на местности;
  - границы кадастровых кварталов;
  - испрашиваемые границы земель;
  - существующая часть границы, сведения о которой достоятельны для определения ее местоположения;
  - проектная линия КЛ-10 кв.

Примечание  
Метод определения координат: аналитический

Номер регистрации	120226	Масштаб	1:500
ИИ Петров Андрей Александрович	Инженер	Лист 1	
Кадастровый инженер	Подпись: 08/11/2020	Дата	12.05.2020
Петров А.А.		Листов 1	



4135