



Городской округ Архангельской области «Северодвинск»

**ЗАМЕСТИТЕЛЬ ГЛАВЫ АДМИНИСТРАЦИИ СЕВЕРОДВИНСКА
ПО ГОРОДСКОМУ ХОЗЯЙСТВУ**

РАСПОРЯЖЕНИЕ

от 06.11.2020 № 1593-13
г. Северодвинск Архангельской области

**Об установлении
публичного сервитута**

На основании ходатайства публичного акционерного общества «Межрегиональная распределительная сетевая компания Северо-Запада», вх. № 04-06-01/5190 от 23.09.2020, в соответствии с главой V.7 Земельного Кодекса Российской Федерации, статьей 3.6 Федерального закона от 25.10.2001 № 137-ФЗ «О введении в действие Земельного кодекса Российской Федерации»:

1. Установить в пользу публичного акционерного общества «Межрегиональная распределительная сетевая компания Северо-Запада» (ОГРН: 1047855175785, ИНН: 7802312751) публичный сервитут общей площадью 1070 кв. м с целью эксплуатации объекта электросетевого хозяйства (КЛ КР 13А 2КР 13А 9А) в отношении земель кадастрового квартала 29:28:103094 и частей земельных участков с кадастровыми номерами:

- 29:28:103094:67, местоположение установлено относительно ориентира, расположенного в границах участка. Почтовый адрес ориентира: установлен относительно ориентира – здания, расположенного в пределах границ земельного участка по адресу: Архангельская обл., г. Северодвинск, ул. Карла Маркса, д. 69;

- 29:28:103094:59, местоположение установлено относительно ориентира, расположенного в границах участка. Почтовый адрес ориентира: установлен относительно ориентира – здания, расположенного в пределах границ земельного участка по адресу: Архангельская обл., г. Северодвинск, ул. Карла Маркса, д. 75;

- 29:28:103094:60, местоположение установлено относительно ориентира, расположенного в границах участка. Почтовый адрес ориентира: установлен относительно ориентира – здания, расположенного в пределах границ земельного участка по адресу: Архангельская обл., г. Северодвинск,

ул. Карла Маркса, д. 73;

- 29:28:103094:54, местоположение установлено относительно ориентира – здания, расположенного в пределах границ земельного участка по адресу: Архангельская обл., г. Северодвинск, ул. Трухинова, д. 22;

- 29:28:103094:14, местоположение установлено относительно ориентира, расположенного в границах участка. Почтовый адрес ориентира: установлен относительно ориентира, расположенного в границах участка. Ориентир нежилое здание. Почтовый адрес ориентира: обл. Архангельская, г. Северодвинск, б-р Строителей, дом 15;

- 29:28:103094:56, местоположение установлено относительно ориентира, расположенного в границах участка. Почтовый адрес ориентира: установлен относительно ориентира – здания, расположенного в пределах границ земельного участка по адресу: Архангельская обл., г. Северодвинск, бульвар Строителей, д. 11;

- 29:28:103094:53, местоположение установлено относительно ориентира, расположенного в границах участка. Почтовый адрес ориентира: установлен относительно ориентира – здания, расположенного в пределах границ земельного участка по адресу: Архангельская обл., г. Северодвинск, ул. Трухинова, д. 18;

- 29:28:103094:26, местоположение установлено относительно ориентира, расположенного за пределами участка. Почтовый адрес ориентира: обл. Архангельская, г. Северодвинск, ул. Трухинова, дом 18, строение 1.

2. Утвердить границы публичного сервитута согласно прилагаемому графическому описанию местоположения границ публичного сервитута (номер регистрации – 757/2020).

3. Срок публичного сервитута установить на 49 (сорок девять) лет.

4. В отношении земель и частей земельных участков, указанных в пункте 1 распоряжения, установить свободный график проведения работ при осуществлении деятельности, для обеспечения которой устанавливается публичный сервитут.

5. Владелец публичного сервитута обязан привести земельный участок в состояние, пригодное для его использования в соответствии с разрешенным использованием, снести инженерное сооружение, для которого был установлен публичный сервитут, в срок не позднее чем три месяца после завершения его эксплуатации.

6. Владелец публичного сервитута вправе до окончания срока публичного сервитута обратиться с ходатайством об установлении публичного сервитута на новый срок.

7. Отделу по связям со средствами массовой информации Администрации Северодвинска в течение 5 рабочих дней со дня принятия решения об установлении публичного сервитута опубликовать (обнародовать) настоящее распоряжение (за исключением приложений к нему) в бюллетене нормативно-правовых актов муниципального образования «Северодвинск» «Вполне официально» и разместить

на официальном интернет-сайте Администрации Северодвинска.

8. Публичный сервитут считается установленным со дня внесения сведений о нем в Единый государственный реестр недвижимости.

Заместитель Главы Администрации
Северодвинска по городскому хозяйству



О.К. Ковальчук

Схема расположения границ публичного сервитута


Объект электросетевого хозяйства: «КЛ КР 13А 2КР 13А 9А»

Адрес объекта: Архангельская область, г.Северодвинск

Кадастровые номера земельных участков в отношении которых испрашивается публичный сервитут: 29:28:103094:67; 29:28:103094:59; 29:28:103094:60; 29:28:103094:54; 29:28:103094:14; 29:28:103094:56; 29:28:103094:53; 29:28:103094:26; земли кадастрового квартала: 29:28:103094

Площадь испрашиваемого публичного сервитута

1070 кв.м

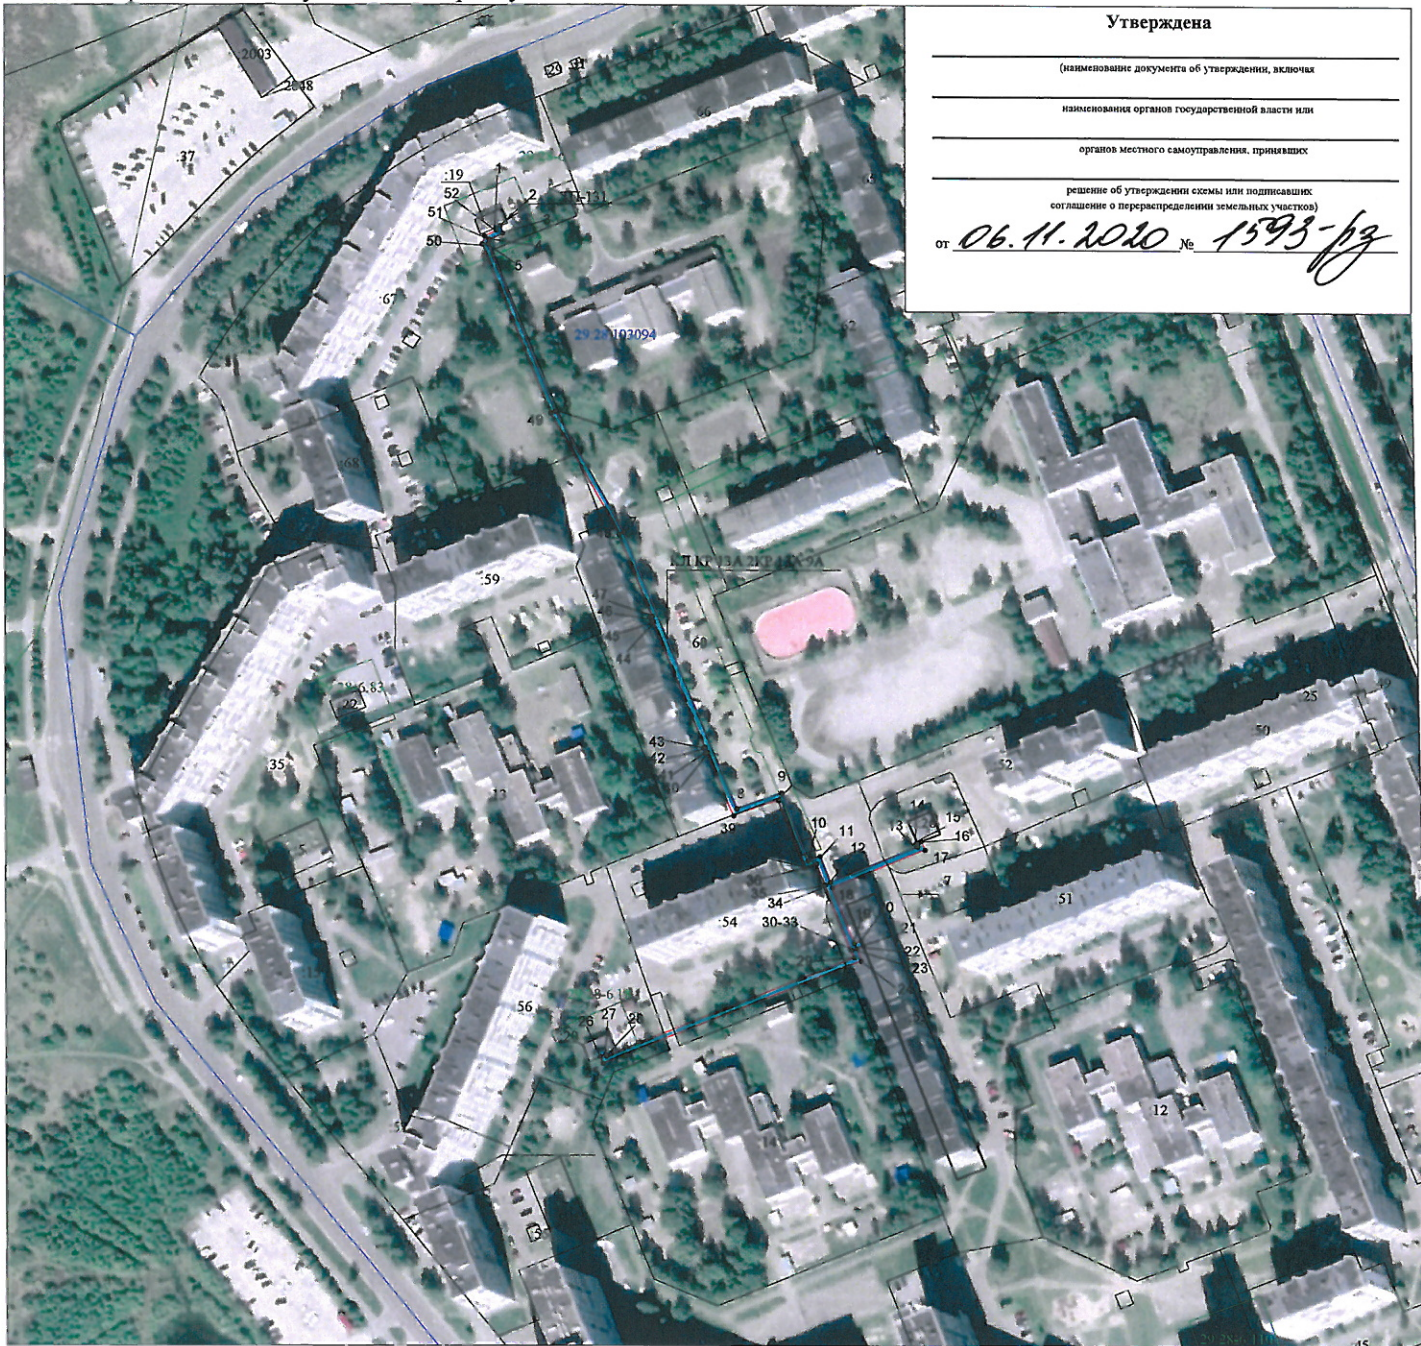

Утверждена

(наименование документа об утверждении, включая

наименования органов государственной власти или

органов местного самоуправления, принявших

решение об утверждении схемы или подписавших
соглашение о перераспределении земельных участков)

от 06.11.2020 № 1593-пз

С
↑
Ю

Система координат МСК-29, зона 2

Масштаб 1:2000

Каталог координат представлен в приложении №1 на 1 листе

Условные обозначения:

- - проектные границы публичного сервитута «КЛ КР 13А 2КР 13А 9А»;
- 1 - обозначение и номера поворотных точек границ публичного сервитута;
- 29:28:103095 - обозначение кадастрового квартала;
- 25 - обозначение земельного участка, сведения о котором содержатся в ЕГРН;
- 29:28-6.65 - обозначение и номера территориальных зон, зон с особыми условиями использования территории;
- - границы и кадастровый номер объектов капитального строительства, сведения о котором содержатся в ЕГРН;
- - кабельная линия электропередач «КЛ КР 13А 2КР 13А 9А»;

Кадастровый инженер Э. Э. Лысенко



13 августа 2020г.

номер регистрации 757/2020

Приложение №1		
Каталог координат публичного сервитута для эксплуатации объекта электросетевого хозяйства: "КЛ КР 13А 2КР 13А 9А"		
Площадь публичного сервитута: 1070 кв.м.		
Метод определения координат	Метод спутниковых геодезических измерений (определений)	
Средняя квадратичная погрешность определения координат характерных точек контура (Mt) = 0,10 м		
Определение характерных точек границ	Координаты, м (система координат МСК - 29, зона 2)	
	X	Y
1	651532,99	2482664,77
2	651533,75	2482666,63
3	651530,91	2482667,48
4	651528,34	2482662,24
5	651526,66	2482661,72
6	651460,94	2482687,99
7	651413,4	2482715,16
8	651304,94	2482759,12
9	651311,11	2482776,79
10	651284,43	2482786,94
11	651286,14	2482791,71
12	651275,99	2482795,61
13	651289,89	2482830,05
14	651291,32	2482829,5
15	651291,48	2482829,9
16	651292,14	2482831,49
17	651288,71	2482832,85
18	651273,9	2482796,27
19	651251,91	2482804,78
20	651253,03	2482807,67
21	651251,17	2482808,41
22	651251,04	2482808,47
23	651250,01	2482805,81
24	651245,19	2482807,62
25	651204,67	2482705,67
26	651207,39	2482704,58
27	651208,3	2482706,68
28	651207,46	2482707,03
29	651246,39	2482804,91
30	651249,38	2482803,79
31	651249,32	2482803,64
32	651249,58	2482803,54
33	651249,62	2482803,36
34	651274,96	2482793,57
35	651275,01	2482793,7
36	651283,42	2482790,44
37	651281,76	2482785,67
38	651308,28	2482775,44
39	651302,2	2482757,9
40	651327,02	2482747,84
41	651326,66	2482746,96
42	651328,71	2482746,15
43	651328,99	2482746,84
44	651378,38	2482726,79
45	651378,14	2482726,1
46	651380,01	2482725,39
47	651380,36	2482726,39
48	651412,52	2482713,35
49	651460,07	2482686,18
50	651526,58	2482659,6
51	651529,76	2482660,59
52	651531,96	2482665,08
1	651532,99	2482664,77

Кадастровый инженер



Э. Лысенко