



Городской округ Архангельской области «Северодвинск»

**ЗАМЕСТИТЕЛЬ ГЛАВЫ АДМИНИСТРАЦИИ СЕВЕРОДВИНСКА
ПО ГОРОДСКОМУ ХОЗЯЙСТВУ**

РАСПОРЯЖЕНИЕ

от 26.11.2020 № 1849-рз.....
г. Северодвинск Архангельской области

**Об установлении
публичного сервитута**

На основании ходатайства публичного акционерного общества «Межрегиональная распределительная сетевая компания Северо-Запада», вх. № 04-06-01/5853 от 13.10.2020, в соответствии с главой V.7 Земельного Кодекса Российской Федерации, статьей 3.6 Федерального закона от 25.10.2001 № 137-ФЗ «О введении в действие Земельного кодекса Российской Федерации»:

1. Установить в пользу публичного акционерного общества «Межрегиональная распределительная сетевая компания Северо-Запада» (ОГРН: 1047855175785, ИНН: 7802312751) публичный сервитут общей площадью 210 кв. м с целью эксплуатации объекта электросетевого хозяйства (КЛ 0.4кв.ТП-2к ж/д 13/И ААБлу 3*95) в отношении земель кадастрового квартала 29:28:104167 и частей земельных участков с кадастровыми номерами:

- 29:28:104167:92, местоположение установлено относительно ориентира, расположенного в границах участка. Почтовый адрес ориентира: установлено относительно ориентира, расположенного в границах участка. Ориентир здание. Почтовый адрес ориентира: обл. Архангельская, г. Северодвинск, пр-кт Победы, дом 55;

- 29:28:104167:89, местоположение установлено относительно ориентира, расположенного в границах участка. Ориентир здание. Почтовый адрес ориентира: обл. Архангельская, г. Северодвинск, пр-кт Победы, дом 57.

2. Утвердить границы публичного сервитута согласно прилагаемому графическому описанию местоположения границ публичного сервитута (номер регистрации – 947/2020).

3. Срок публичного сервитута установить на 49 (сорок девять) лет.

4. В отношении земель и частей земельных участков, указанных

в пункте 1 распоряжения, установить свободный график проведения работ при осуществлении деятельности, для обеспечения которой устанавливается публичный сервитут.

5. Владелец публичного сервитута обязан привести земельный участок в состояние, пригодное для его использования в соответствии с разрешенным использованием, снести инженерное сооружение, для которого был установлен публичный сервитут, в срок не позднее чем три месяца после завершения его эксплуатации.

6. Владелец публичного сервитута вправе до окончания срока публичного сервитута обратиться с ходатайством об установлении публичного сервитута на новый срок.

7. Отделу по связям со средствами массовой информации Администрации Северодвинска в течение 5 рабочих дней со дня принятия решения об установлении публичного сервитута опубликовать (обнародовать) настоящее распоряжение (за исключением приложений к нему) в бюллетене нормативно-правовых актов муниципального образования «Северодвинск» «Вполне официально» и разместить на официальном интернет-сайте Администрации Северодвинска.

8. Публичный сервитут считается установленным со дня внесения сведений о нем в Единый государственный реестр недвижимости.


Заместитель Главы Администрации
Северодвинска по городскому хозяйству



О.К. Ковальчук

Графическое описание местоположения публичного сервитута для эксплуатации
объекта электросетевого хозяйства: «КЛ 0.4 кв.ТП-2к ж/д 13/И ААБлу 3*95», на части земельных участков с
кадастровыми номерами 29:28:104167:92, 29:28:104167:89, земли кадастрового квартала 29:28:104167 на
кадастровом плане территории кадастрового квартала 29:28:104167

Местоположение объекта: Архангельская область, городской округ Архангельской области "Северодвинск", город Северодвинск

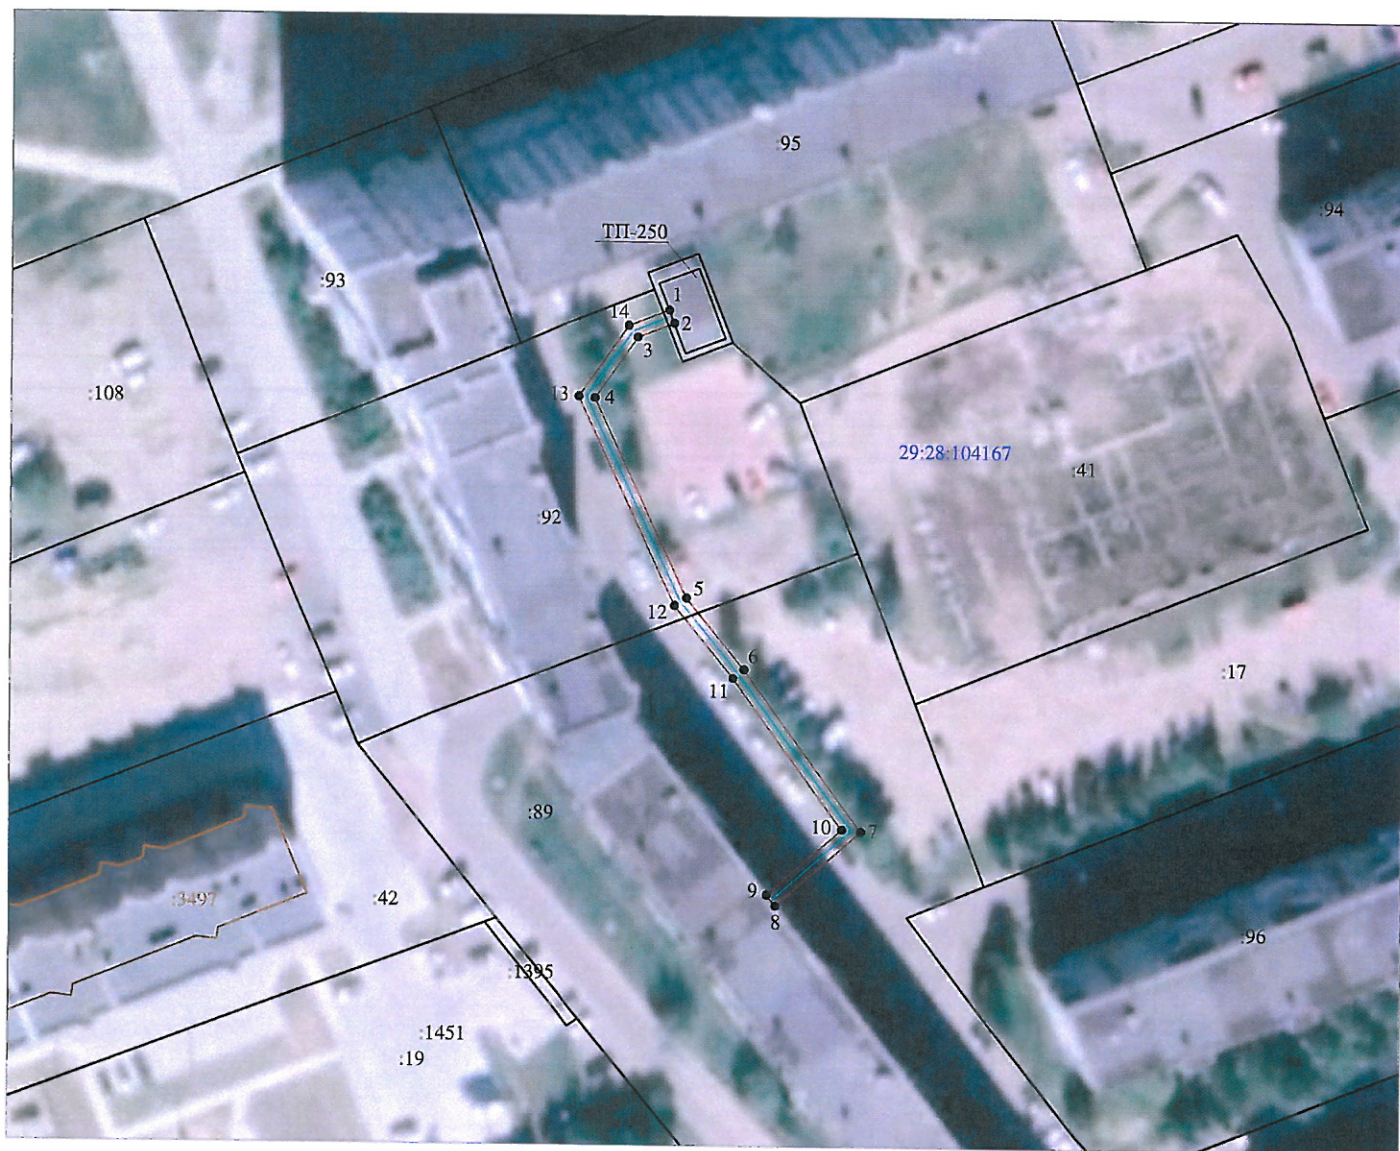


Масштаб 1:1000

Условные обозначения:

- - границы публичного сервитута «КЛ 0.4 кв.ТП-2к ж/д 13/И ААБлу 3*95» ;
- 1 - обозначение и номер поворотной точки границы публичного сервитута ;
- 29:28:104162 - обозначение кадастрового квартала ;
- :18 - границы и кадастровый номер земельного участка, сведения о котором содержатся в ЕГРН ;
- 29:28-6.65 - обозначение и номера территориальных зон . зон с особыми условиями использования территории ;
- :77 - границы и кадастровый номер объектов капитального строительства , сведения о котором содержатся в ЕГРН ;
- - кабельная линия электропередач «КЛ 0.4 кв.ТП-2к ж/д 13/И ААБлу 3*95» ;

Каталог координат границ публичного сервитута представлен в приложении №1

Кадастровый инженер:		Лысенко Е.Э.	Лист: 1
			Кол-во листов: 2
			Дата: 23.09.2020г.

номер регистрации 97900