



Городской округ Архангельской области «Северодвинск»

**ЗАМЕСТИТЕЛЬ ГЛАВЫ АДМИНИСТРАЦИИ СЕВЕРОДВИНСКА
ПО ГОРОДСКОМУ ХОЗЯЙСТВУ**

РАСПОРЯЖЕНИЕ

от 24.12.2020 № 2110-13
г. Северодвинск Архангельской области

**Об установлении
публичного сервитута**

На основании ходатайства публичного акционерного общества «Межрегиональная распределительная сетевая компания Северо-Запада», вх. № 04-06-01/6643 от 13.11.2020, в соответствии с главой V.7 Земельного кодекса Российской Федерации, статьей 3.6 Федерального закона от 25.10.2001 № 137-ФЗ «О введении в действие Земельного кодекса Российской Федерации»:

1. Установить в пользу публичного акционерного общества «Межрегиональная распределительная сетевая компания Северо-Запада» (ОГРН: 1047855175785, ИНН: 7802312751) публичный сервитут общей площадью 313 кв. м с целью эксплуатации объекта электросетевого хозяйства («КЛ Д57 Д55 ЛОМОНОСОВА») в отношении частей земельных участков с кадастровыми номерами:

- 29:28:101072:41, местоположение установлено относительно ориентира, расположенного в границах участка. Ориентир здание. Почтовый адрес ориентира: обл. Архангельская, г. Северодвинск, ул. Ломоносова, дом 57;

- 29:28:101072:30, местоположение установлено относительно ориентира, расположенного в границах участка. Ориентир здание. Почтовый адрес ориентира: обл. Архангельская, г. Северодвинск, ул. Ломоносова, дом 59;

- 29:28:101072:42, местоположение установлено относительно ориентира, расположенного в границах участка. Ориентир здание. Почтовый адрес ориентира: обл. Архангельская, г. Северодвинск, ул. Ломоносова, дом 55.

2. Утвердить границы публичного сервитута согласно прилагаемому графическому описанию местоположения границ публичного сервитута (номер регистрации – 1162/2020).

3. Срок публичного сервитута установить на 49 (Сорок девять) лет.

4. В отношении частей земельных участков, указанных в пункте 1 распоряжения, установить свободный график проведения работ при осуществлении деятельности, для обеспечения которой устанавливается публичный сервитут.

5. Владелец публичного сервитута обязан привести земельный участок в состояние, пригодное для его использования в соответствии с разрешенным использованием, снести инженерное сооружение, для которого был установлен публичный сервитут, в срок не позднее чем три месяца после завершения его эксплуатации.

6. Владелец публичного сервитута вправе до окончания срока публичного сервитута обратиться с ходатайством об установлении публичного сервитута на новый срок.

7. Отделу по связям со средствами массовой информации Администрации Северодвинска в течение 5 рабочих дней со дня принятия решения об установлении публичного сервитута опубликовать (обнародовать) настоящее распоряжение (за исключением приложений к нему) в бюллетене нормативно-правовых актов муниципального образования «Северодвинск» «Вполне официально» и разместить на официальном интернет-сайте Администрации Северодвинска.

8. Публичный сервитут считается установленным со дня внесения сведений о нем в Единый государственный реестр недвижимости.

Заместитель Главы Администрации
Северодвинска по городскому хозяйству




О.К. Ковальчук

Графическое описание местоположения границ публично сервитута для эксплуатации объекта электросетевого хозяйства: «КЛ Д57 Д55 ЛОМОНОСОВА» на части земельных участков с кадастровыми номерами 29:28:101072:41, 29:28:101072:30, 29:28:101072:42 на кадастровом плане территории кадастрового квартала 29:28:101072

Приложение к распоряжению заместителя Главы администрации Северодвинска по городскому хозяйству от 24.10.2020 № 2110-РЗ

Местоположение объекта: Архангельская область, городской округ Архангельской области "Северодвинск", город Северодвинск

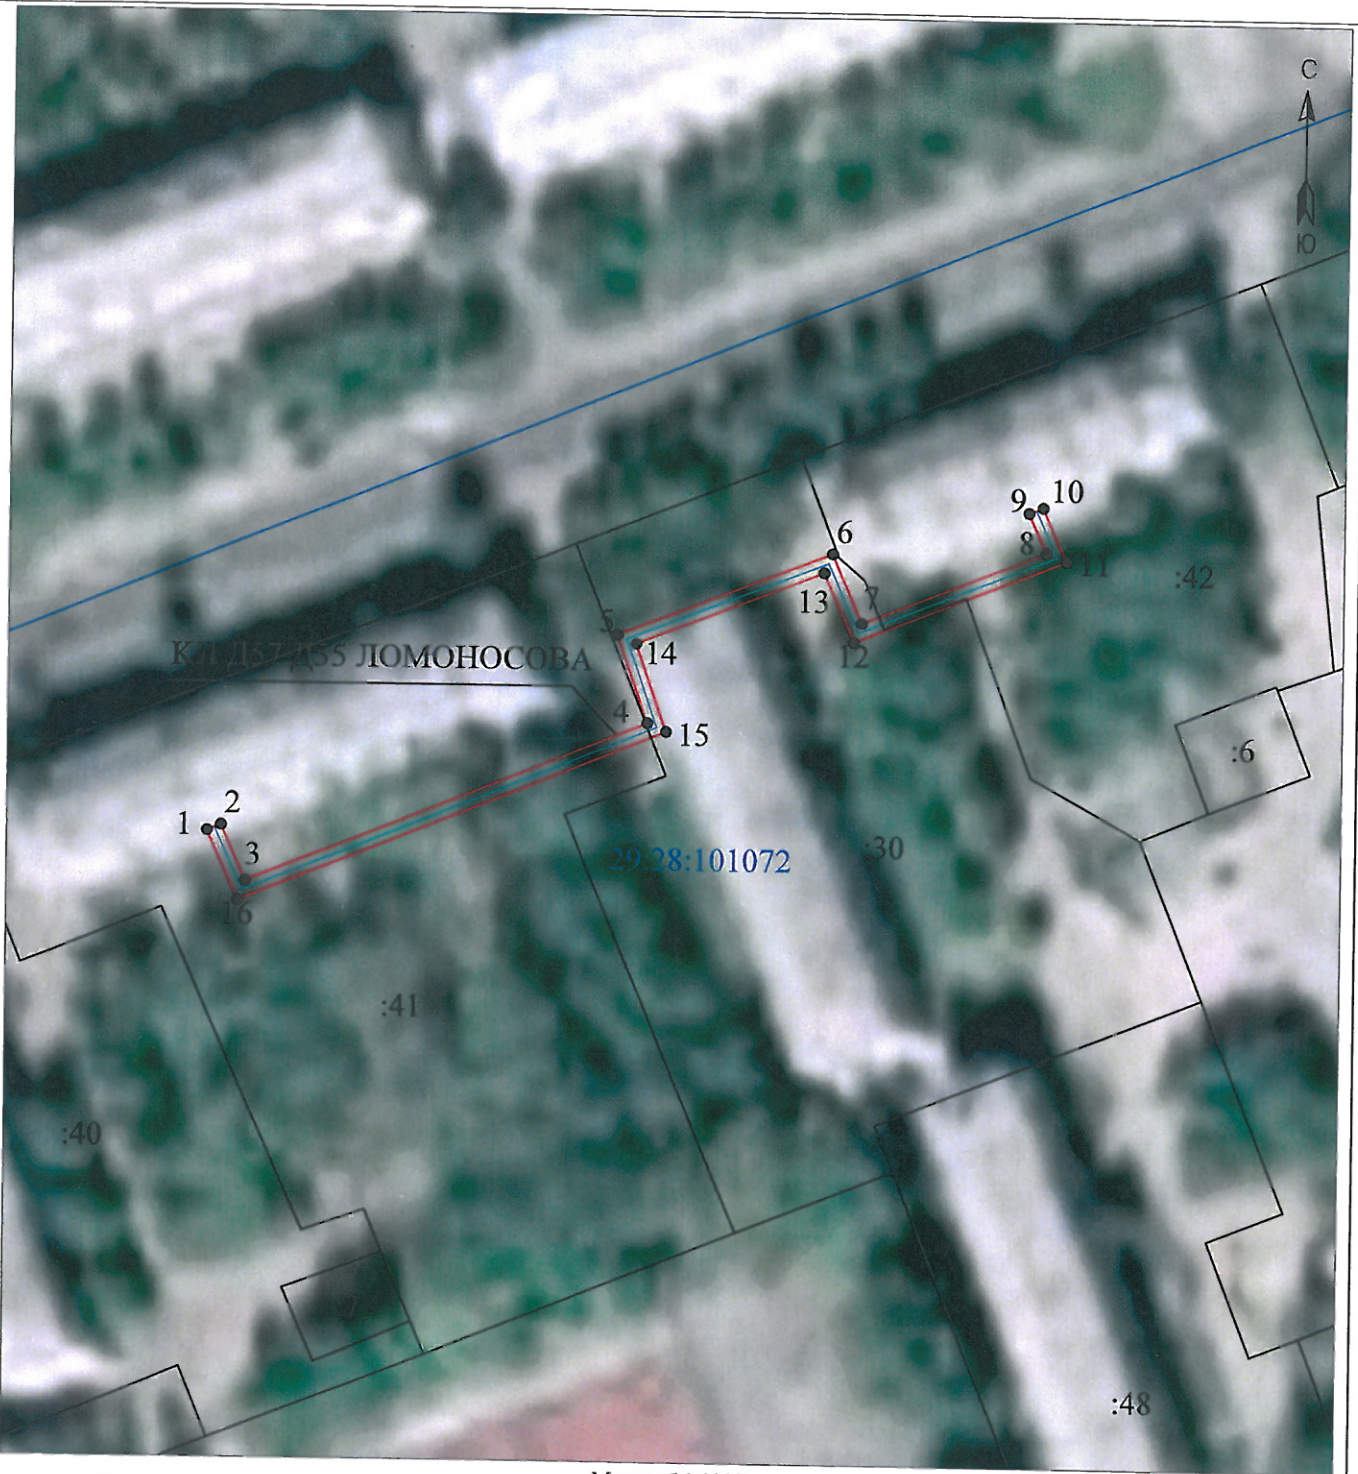

Условные обозначения:

Масштаб 1:1000

Каталог координат представлен в приложении №1

- - проектные границы публично сервитута «КЛ Д57 Д55 ЛОМОНОСОВА»;
- 29:28:103094 - обозначение и номера поворотных точек границ публично сервитута;
- :6 - обозначение кадастрового квартала;
- :6 - обозначение земельного участка, сведения о котором содержатся в ЕГРН;
- 29:28-6.6 - обозначение и номера территориальных зон, зон с особыми условиями использования территории;
- - кабельная линия электропередач «КЛ Д57 Д55 ЛОМОНОСОВА»;

Подпись	Дата	Лист 1
Кадастровый инженер	15.10.2020г.	Листов 2
Лысенко Е.Э.		

номер регистрации - 7162/2020

Приложение №1		
Каталог координат публичного сервитута для эксплуатации объекта электросетевого хозяйства: "КЛ Д57 Д55 ЛОМОНОСОВА"		
Площадь публичного сервитута: 313 кв.м.		
Метод определения координат	Метод спутниковых геодезических измерений (определений)	
Средняя квадратичная погрешность определения координат характерных точек контура (Mt) = 0,10 м		
Определение характерных точек границ	Координаты, м (система координат МСК - 29, зона 2)	
	X	Y
1	651903,13	2485243,47
2	651903,88	2485245,33
3	651896,4	2485248,64
4	651918,35	2485302,21
5	651930,19	2485298,06
6	651941,46	2485326,8
7	651932,19	2485330,79
8	651942,04	2485355,57
9	651947,41	2485353,18
10	651948,16	2485355,04
11	651940,95	2485358,24
12	651929,61	2485329,72
13	651938,89	2485325,73
14	651929,03	2485300,59
15	651917,22	2485304,73
16	651893,81	2485247,6
1	651903,13	2485243,47

Кадастровый инженер _____ Э. Лысенко

