



Городской округ Архангельской области «Северодвинск»

**ЗАМЕСТИТЕЛЬ ГЛАВЫ АДМИНИСТРАЦИИ СЕВЕРОДВИНСКА
ПО ГОРОДСКОМУ ХОЗЯЙСТВУ**

РАСПОРЯЖЕНИЕ

от *29.01.2021* № *206-РЗ*.....
г. Северодвинск Архангельской области

**Об установлении
публичного сервитута**

На основании ходатайства публичного акционерного общества «Межрегиональная распределительная сетевая компания Северо-Запада» вх. № 04-06-01/7592 от 16.12.2020, в соответствии с главой V.7 Земельного кодекса Российской Федерации, статьей 3.6 Федерального закона от 25.10.2001 № 137-ФЗ «О введении в действие Земельного кодекса Российской Федерации»:

1. Установить в пользу публичного акционерного общества «Межрегиональная распределительная сетевая компания Северо-Запада» (ОГРН: 1047855175785, ИНН: 7802312751) публичный сервитут общей площадью 470 кв. м с целью эксплуатации объекта электросетевого хозяйства (КЛ ТПЗ3-35) в отношении земель кадастровых кварталов 29:28:101033, 29:28:101036 и частей земельных участков с кадастровыми номерами:

- 29:28:101033:31, местоположение установлено относительно ориентира, расположенного в границах участка. Почтовый адрес ориентира: установлено относительно ориентира – жилого здания, расположенного в пределах границ земельного участка по адресу: Архангельская обл., г. Северодвинск, пр. Ленина, д. 4А;

- 29:28:101033:14, местоположение установлено относительно ориентира, расположенного в границах участка. Почтовый адрес ориентира: установлено относительно ориентира, расположенного в границах участка. Ориентир – здание жилое. Почтовый адрес ориентира: обл. Архангельская, г. Северодвинск, пр-кт Ленина, дом 6/34;

- 29:28:101036:14, местоположение установлено относительно ориентира, расположенного в границах участка. Почтовый адрес ориентира: обл. Архангельская, г. Северодвинск, пр-кт Ленина, дом 8/49;

- 29:28:101036:1, обл. Архангельская, г. Северодвинск, пр-кт Ленина,

дом 8а.

2. Утвердить границы публичного сервитута согласно прилагаемому графическому описанию местоположения границ публичного сервитута (номер регистрации – 94/2021).

3. Срок публичного сервитута установить на 49 лет.

4. В отношении земель и частей земельных участков, указанных в пункте 1 распоряжения, установить свободный график проведения работ при осуществлении деятельности, для обеспечения которой устанавливается публичный сервитут.

5. Владелец публичного сервитута обязан привести земельный участок в состояние, пригодное для его использования в соответствии с разрешенным использованием, снести инженерное сооружение, для которого был установлен публичный сервитут, в срок не позднее чем три месяца после завершения его эксплуатации.

6. Владелец публичного сервитута вправе до окончания срока публичного сервитута обратиться с ходатайством об установлении публичного сервитута на новый срок.

7. Отделу по связям со средствами массовой информации Администрации Северодвинска в течение 5 рабочих дней со дня принятия решения об установлении публичного сервитута опубликовать (обнародовать) настоящее распоряжение (за исключением приложений к нему) в бюллетене нормативно-правовых актов муниципального образования «Северодвинск» «Вполне официально» и разместить на официальном интернет-сайте Администрации Северодвинска.

8. Публичный сервитут считается установленным со дня внесения сведений о нем в Единый государственный реестр недвижимости.

Заместитель Главы Администрации
Северодвинска по городскому хозяйству



О.К. Ковальчук


Графическое описание местоположения границ публичного сервитута

Объекта электросетевого хозяйства: «КЛ ТПЗЗ-35»
 на части земельных участков с кадастровыми номерами 29:28:101033:31;
 29:28:101033:14; 29:28:101036:14; 29:28:101036:1, землях кадастровых кварталов 29:28:101033, 29:28:101036 на
 кадастровом плане территории кадастровых кварталов 29:28:101033, 29:28:101036

Приложение
 к распоряжению заместителя Главы администрации
 Северодвинска по городскому хозяйству
 от _____ № _____

29.01.2021 № 206-ПЗ

Местоположение объекта: Архангельская область, г.Северодвинск

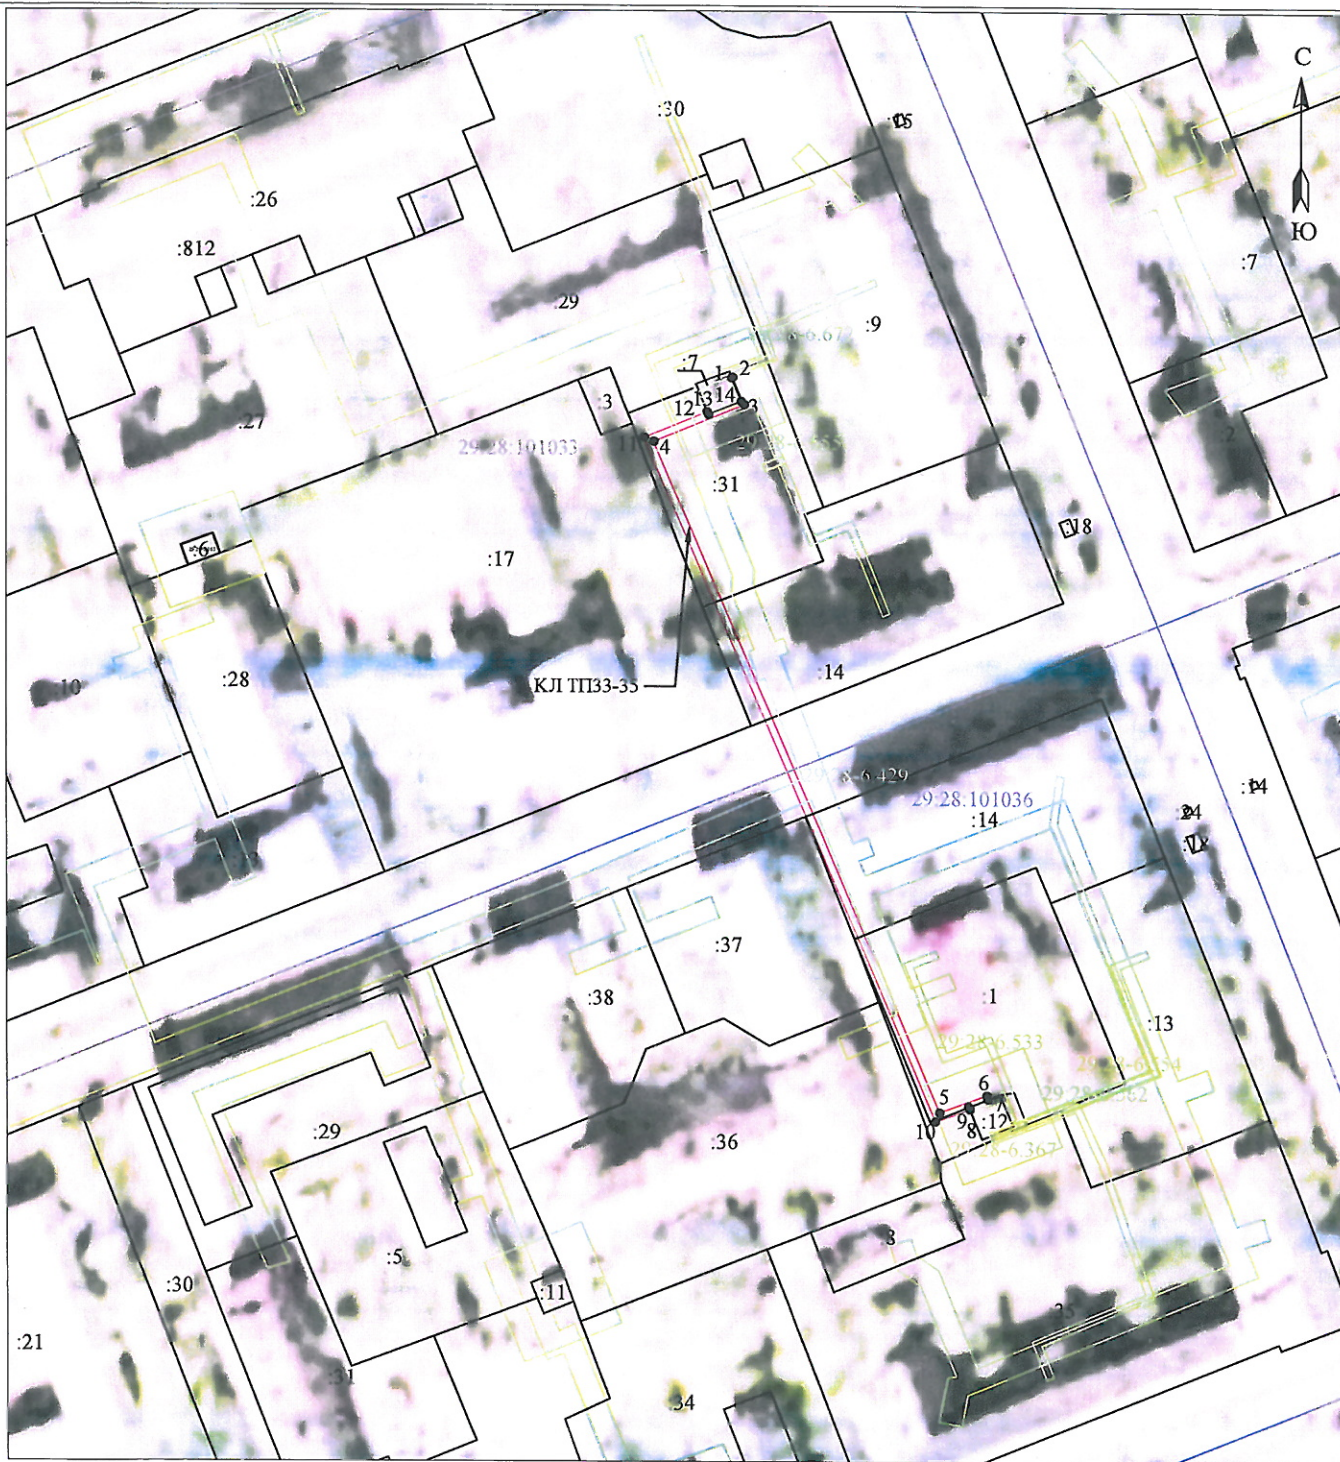

Масштаб 1:2000

Каталог координат представлен
 в приложении №1

Условные обозначения:

- -проектные границы публичного сервитута «КЛ ТПЗЗ-35»;
- 1 -обозначение и номера поворотных точек границ публичного сервитута;
- 29:28:103094 -обозначение кадастрового квартала;
- :6 - обозначение земельного участка, сведения о котором содержатся в ЕГРН;
- 29:28-6.6 - обозначение и номера территориальных зон, зон с особыми условиями использования территории;
- - кабельная линия электропередач «КЛ ТПЗЗ-35»;

Подпись	Дата	Лист 1
Кадастровый инженер	02.12.2020г.	Листов 2
Лысенко Е.Э.		

номер регистрации - 94/2021

Приложение №1		
Каталог координат публичного сервитута для эксплуатации объекта электросетевого хозяйства: "КЛ ТП33-35"		
Площадь публичного сервитут: 470 кв.м.		
Метод определения координат	Метод спутниковых геодезических измерений (определений)	
Средняя квадратичная погрешность определения координат характерных точек контура (M _t) = 0,10 м		
Определение характерных точек границ	Координаты, м (система координат МСК - 29, зона 2)	
	X	Y
1	653281,14	2485787,53
2	653281,23	2485787,77
3	653273,88	2485790,93
4	653263,89	2485766,65
5	653082,9	2485843,43
6	653087,53	2485856,09
7	653086,51	2485856,46
8	653084,47	2485851,31
9	653083,76	2485851,6
10	653080,37	2485842,33
11	653264,97	2485764,02
12	653271,94	2485780,95
13	653271,21	2485781,25
14	653274,67	2485790,08
1	653281,14	2485787,53

Кадастровый инженер



Е. Э. Лысенко