



Городской округ Архангельской области «Северодвинск»

**ЗАМЕСТИТЕЛЬ ГЛАВЫ АДМИНИСТРАЦИИ СЕВЕРОДВИНСКА  
ПО ГОРОДСКОМУ ХОЗЯЙСТВУ**

**РАСПОРЯЖЕНИЕ**

от 12.01.2021 № 363-13.....  
г. Северодвинск Архангельской области

**Об установлении  
публичного сервитута**

На основании ходатайства публичного акционерного общества «Межрегиональная распределительная сетевая компания Северо-Запада» вх. № 04-06-01/8125 от 30.12.2020, в соответствии с главой V.7 Земельного кодекса Российской Федерации, статьей 3.6 Федерального закона от 25.10.2001 № 137-ФЗ «О введении в действие Земельного кодекса Российской Федерации»:

1. Установить в пользу публичного акционерного общества «Межрегиональная распределительная сетевая компания Северо-Запада» (ОГРН: 1047855175785, ИНН: 7802312751) публичный сервитут общей площадью 297 кв. м с целью эксплуатации объекта электросетевого хозяйства (КЛ ТП97 В119 3119) в отношении частей земельных участков с кадастровыми номерами:

- 29:28:101101:13, местоположение установлено относительно ориентира - здания жилого, расположенного в границах земельного участка по адресу: обл. Архангельская, г. Северодвинск, ул. Южная, дом 144;

- 29:28:101101:5, местоположение установлено относительно ориентира, расположенного в границах участка. Почтовый адрес ориентира: обл. Архангельская, г. Северодвинск, ул. Южная, дом 142;

- 29:28:101101:12, местоположение установлено относительно ориентира, расположенного в границах участка. Ориентир здание жилое. Почтовый адрес ориентира: обл. Архангельская, г. Северодвинск, пер. Трудовой, дом 9.

2. Утвердить границы публичного сервитута согласно прилагаемому графическому описанию местоположения границ публичного сервитута (номер регистрации – 227/2021).

3. Срок публичного сервитута установить на 49 лет.

4. В отношении частей земельных участков, указанных в пункте 1

распоряжения, установить свободный график проведения работ при осуществлении деятельности, для обеспечения которой устанавливается публичный сервитут.

5. Владелец публичного сервитута обязан привести земельный участок в состояние, пригодное для его использования в соответствии с разрешенным использованием, снести инженерное сооружение, для которого был установлен публичный сервитут, в срок не позднее чем три месяца после завершения его эксплуатации.

6. Владелец публичного сервитута вправе до окончания срока публичного сервитута обратиться с ходатайством об установлении публичного сервитута на новый срок.

7. Отделу по связям со средствами массовой информации Администрации Северодвинска в течение 5 рабочих дней со дня принятия решения об установлении публичного сервитута опубликовать (обнародовать) настоящее распоряжение в бюллетене нормативно-правовых актов муниципального образования «Северодвинск» «Вполне официально», разместить полный текст распоряжения в сетевом издании «Вполне официально» (вполне-официально.рф) и на официальном интернет-сайте Администрации Северодвинска.

8. Публичный сервитут считается установленным со дня внесения сведений о нем в Единый государственный реестр недвижимости.

Заместитель Главы Администрации  
Северодвинска по городскому хозяйству




О.К. Ковальчук

Графическое описание местоположения границ публичного сервитута для эксплуатации  
 объекта электросетевого хозяйства: «КЛ ТП97 В119 3119»  
 на части земельных участков с кадастровыми номерами 29:28:101101:13, 29:28:101101:5, 29:28:101101:12  
 на кадастровом плане территории кадастрового квартала 29:28:101101

Приложение  
 к распоряжению заместителя Главы администрации  
 Северодвинска по городскому хозяйству  
 от 12.12.2020 № 363-ПЗ

Местоположение объекта: Архангельская область, городской округ Архангельской области "Северодвинск", город Северодвинск

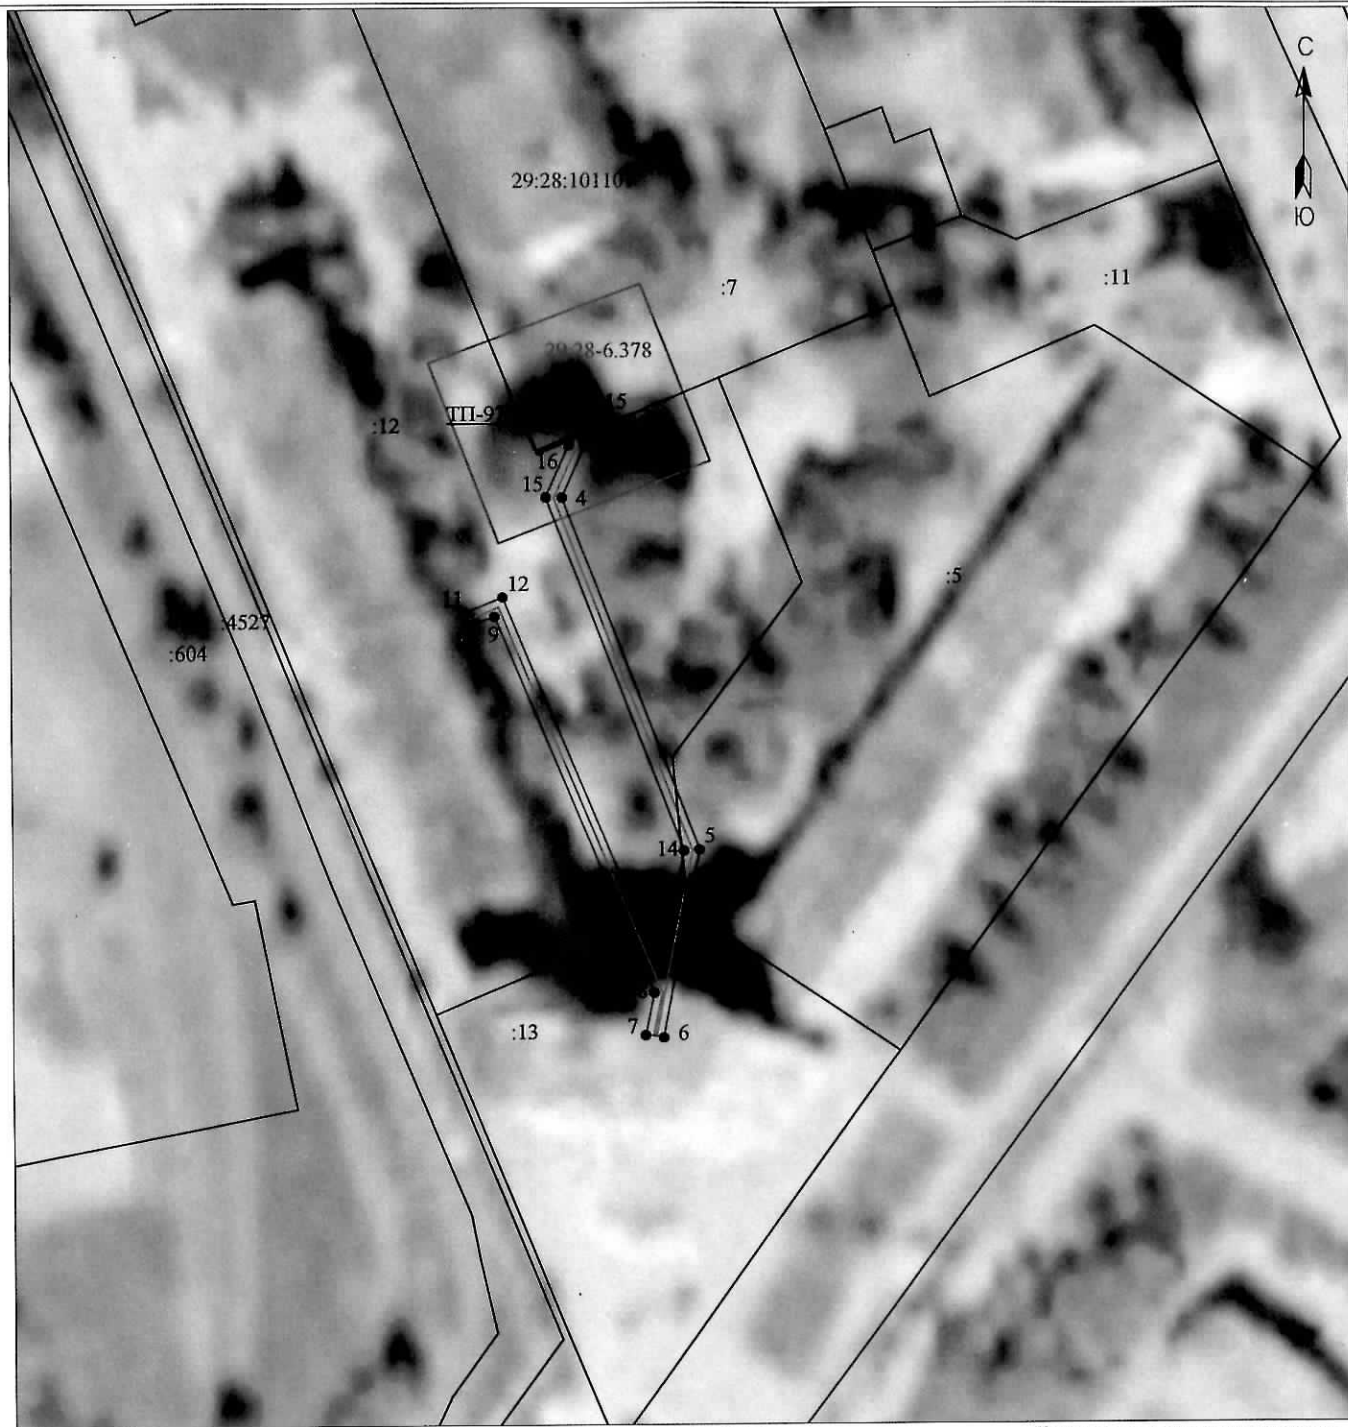

Масштаб 1:1000


Каталог координат представлен  
 в приложении №1

Условные обозначения:

- 1 ● - проектные границы публичного сервитута «КЛ ТП97 В119 3119»;
- 29:28:103094 - обозначение и номера поворотных точек границ публичного сервитута;
- 6 - обозначение кадастрового квартала;
- 6 - обозначение земельного участка, сведения о котором содержатся в ЕГРН;
- 29:28-6.6 - обозначение и номера территориальных зон, зон с особыми условиями использования территории;
- - кабельная линия электропередач «КЛ ТП97 В119 3119»;

номер регистрации

227/2021

Подпись	Дата	Лист 1
Кадастровый инженер	18.12.2020 г.	Листов 2
Лысенко Е.Э.		

<b>Приложение №1</b>		
<b>Каталог координат публичного сервитута для эксплуатации объекта электросетевого хозяйства: "КЛ ТП97 В119 3119"</b>		
<b>Площадь публичного сервитута: 297 кв.м.</b>		
<b>Метод определения координат</b>	<b>Метод спутниковых геодезических измерений (определений)</b>	
<b>Средняя квадратичная погрешность определения координат характерных точек контура (Mt) = 0,10 м</b>		
<b>Определение характерных точек границ</b>	<b>Координаты, м (система координат МСК - 29, зона 2)</b>	
	<b>X</b>	<b>Y</b>
1	651526,74	2485602,22
2	651527,52	2485604,06
3	651526,15	2485604,57
4	651518,96	2485601,44
5	651470,63	2485619,7
6	651444,76	2485614,74
7	651445,06	2485612,33
8	651450,85	2485613,53
9	651502,73	2485592,33
10	651501,4	2485589
11	651503,25	2485588,25
12	651505,33	2485593,43
13	651453,87	2485614,45
14	651470,45	2485617,63
15	651519,01	2485599,29
16	651526,21	2485602,42
1	651526,74	2485602,22

Кадастровый инженер



Э. Лысенко