Городской округ Архангельской области «Северодвинск»

ЗАМЕСТИТЕЛЬ ГЛАВЫ АДМИНИСТРАЦИИ СЕВЕРОДВИНСКА ПО ГОРОДСКОМУ ХОЗЯЙСТВУ

РАСПОРЯЖЕНИЕ

от 19.02.2021 № 526-рз

г. Северодвинск Архангельской области

О внесении изменений в распоряжение заместителя Главы Администрации Северодвинска по городскому хозяйству от 30.12.2020 № 2165-рз

Рассмотрев заявление вх. № 04-06-01/354 от 21.01.2021 публичного акционерного общества «Межрегиональная распределительная сетевая компания Северо-Запада», представленные документы:

1. Внести в распоряжение заместителя Главы Администрации Северодвинска по городскому хозяйству от 30.12.2020 № 2165-рз «Об установлении публичного сервитута» следующие изменения:

1.1. В пункте 1 слова «32 кв. м» заменить словами «30 кв. м».

1.2. В пункте 2 слова «номер регистрации – 1170/2020» заменить словами «номер регистрации – 344/2021».

2. Графическое описание местоположения границ публичного сервитута изложить в прилагаемой редакции.

3. Отделу по связям со средствами массовой информации Администрации Северодвинска опубликовать (обнародовать) настоящее распоряжение в бюллетене нормативно-правовых актов муниципального образования «Северодвинск» «Вполне официально», разместить полный текст распоряжения в сетевом издании «Вполне официально» (вполне-официально.рф) и на официальном интернет-сайте Администрации Северодвинска в течение 5 рабочих дней со дня его принятия.

Заместитель Главы Администрации
Северодвинска по городскому хозяйству О.К. Ковальчук

Кириллов Антон Михайлович
58-00-29

19 ФЕВ 2021

Графическое описание местоположения границ публичного сервитута для эксплуатации объекта электросетевого хозяйства: «КЛ ЛЕНИНА 43 ТП102» на части земельных участков с кадастровым номером 29:28:102030:32 на кадастровом плане территории кадастрового квартала 29:28:102030

Приложение к распоряжению заместителя Главы администрации Северодвинска по городскому хозяйству от 19.02.2021 № 526-рз

Местоположение объекта: Архангельская область, городской округ Архангельской области "Северодвинск", город Северодвинск

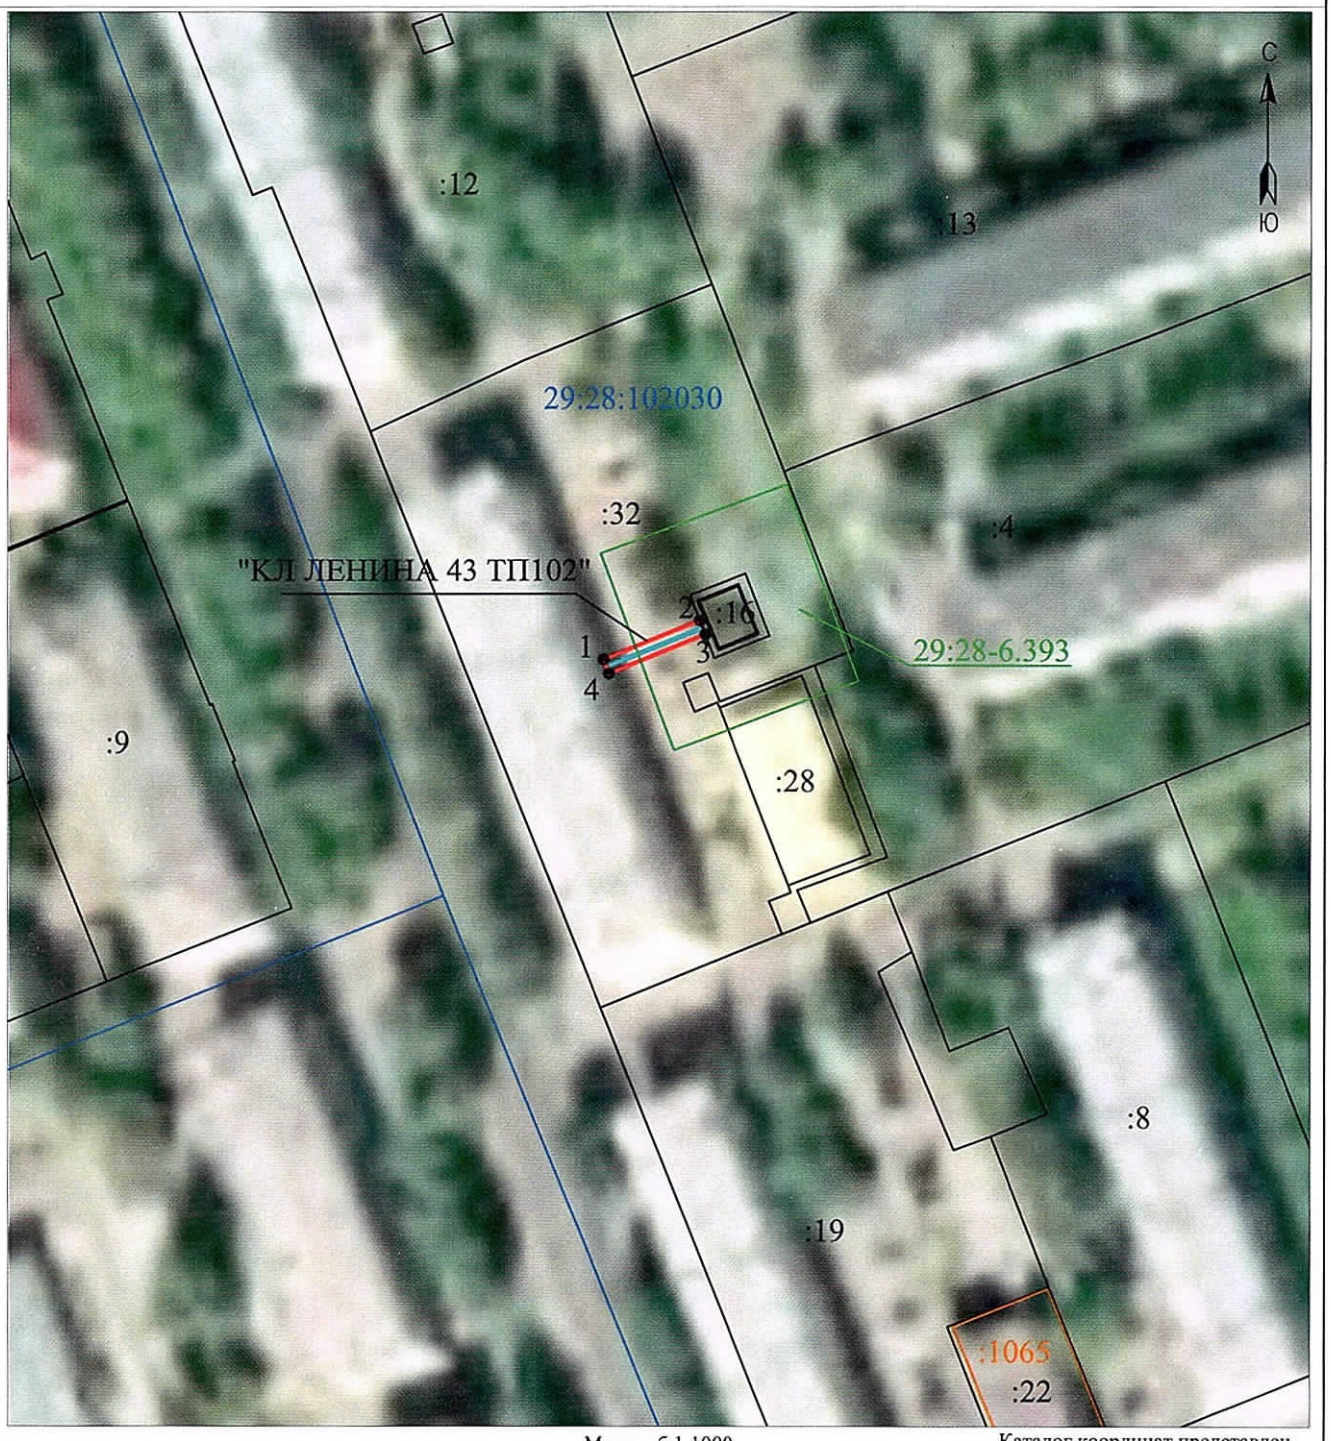

Масштаб 1:1000

Каталог координат представлен в приложении №1

Условные обозначения:

- -проектные границы публичного сервитута «КЛ ЛЕНИНА 43 ТП102»;
- 1 • -обозначение и номера поворотных точек границ публичного сервитута;
- 29:28:103094 -обозначение кадастрового квартала;
- :6 - обозначение земельного участка, сведения о котором содержатся в ЕГРН;
- 29:28-6.6 - обозначение и номера территориальных зон, зон с особыми условиями использования территории;
- - кабельная линия электропередач «КЛ ЛЕНИНА 43 ТП102»;
- :25 - границы и кадастровый номер объектов капитального строительства, сведения о котором содержатся в ЕГРН;

Подпись	Дата	Лист 1
Кадастровый инженер	16.10.2020г.	Листов 2
Лысенко Е.Э.		

номер регистрации -344/2021

Приложение №1		
Каталог координат публичного сервитута для эксплуатации объекта электросетевого хозяйства: "КЛ ЛЕНИНА 43 ТП102"		
Площадь публичного сервитут: 30 кв.м.		
Метод определения координат	Метод спутниковых геодезических измерений (определений)	
Средняя квадратичная погрешность определения координат характерных точек контура (Mt) = 0,10 м		
Определение характерных точек границ	**Координаты, м (система координат МСК - 29,зона 2)**	
	X	**Y**
1	652041,93	2486405,54
2	652 047,30	2 486 418,81
3	652 045,34	2 486 419,57
4	652039,98	2486406,32
1	652041,93	2486405,54

Кадастровый инженер _____ Е. Э. Лысенко

Квалификационный аттестат 50-12-840 Кадастровый инженер ЛЫСЕНКО Евгений Эммануилович СНИЛС 048-255-368 73 Российская Федерация