Городской округ Архангельской области «Северодвинск»

ЗАМЕСТИТЕЛЬ ГЛАВЫ АДМИНИСТРАЦИИ СЕВЕРОДВИНСКА ПО ГОРОДСКОМУ ХОЗЯЙСТВУ

РАСПОРЯЖЕНИЕ

от 19.02.2021 № 527-рз
г. Северодвинск Архангельской области

О внесении изменений в распоряжение заместителя Главы Администрации Северодвинска по городскому хозяйству от 30.12.2020 № 2167-рз

Рассмотрев заявление вх. № 04-06-01/354 от 21.01.2021 публичного акционерного общества «Межрегиональная распределительная сетевая компания Северо-Запада», представленные документы:

1. Внести в распоряжение заместителя Главы Администрации Северодвинска по городскому хозяйству от 30.12.2020 № 2167-рз «Об установлении публичного сервитута» следующие изменения:

1.1. В пункте 1 слова «96 кв. м» заменить словами «97 кв. м».

1.2. В пункте 2 слова «номер регистрации – 1183/2020» заменить словами «номер регистрации – 346/2021».

2. Графическое описание местоположения границ публичного сервитута изложить в прилагаемой редакции.

3. Отделу по связям со средствами массовой информации Администрации Северодвинска опубликовать (обнародовать) настоящее распоряжение в бюллетене нормативно-правовых актов муниципального образования «Северодвинск» «Вполне официально», разместить полный текст распоряжения в сетевом издании «Вполне официально» (вполне-официально.рф) и на официальном интернет-сайте Администрации Северодвинска в течение 5 рабочих дней со дня его принятия.

Заместитель Главы Администрации
Северодвинска по городскому хозяйству О.К. Ковальчук

Кириллов Антон Михайлович
58-00-29

19 ФЕВ 2021

Графическое описание местоположения границ публичного сервитута для эксплуатации объекта электросетевого хозяйства: «КАБЕЛЬ ТП1-ЖД2Б» на части земельных участков с кадастровым номером 29:28:102013:24 на кадастровом плане территории кадастрового квартала 29:28:102013

Приложение к распоряжению заместителя Главы администрации Северодвинска по городскому хозяйству от 19.02.2021 № 527 рз

Местоположение объекта: Архангельская область, городской округ Архангельской области "Северодвинск", город Северодвинск

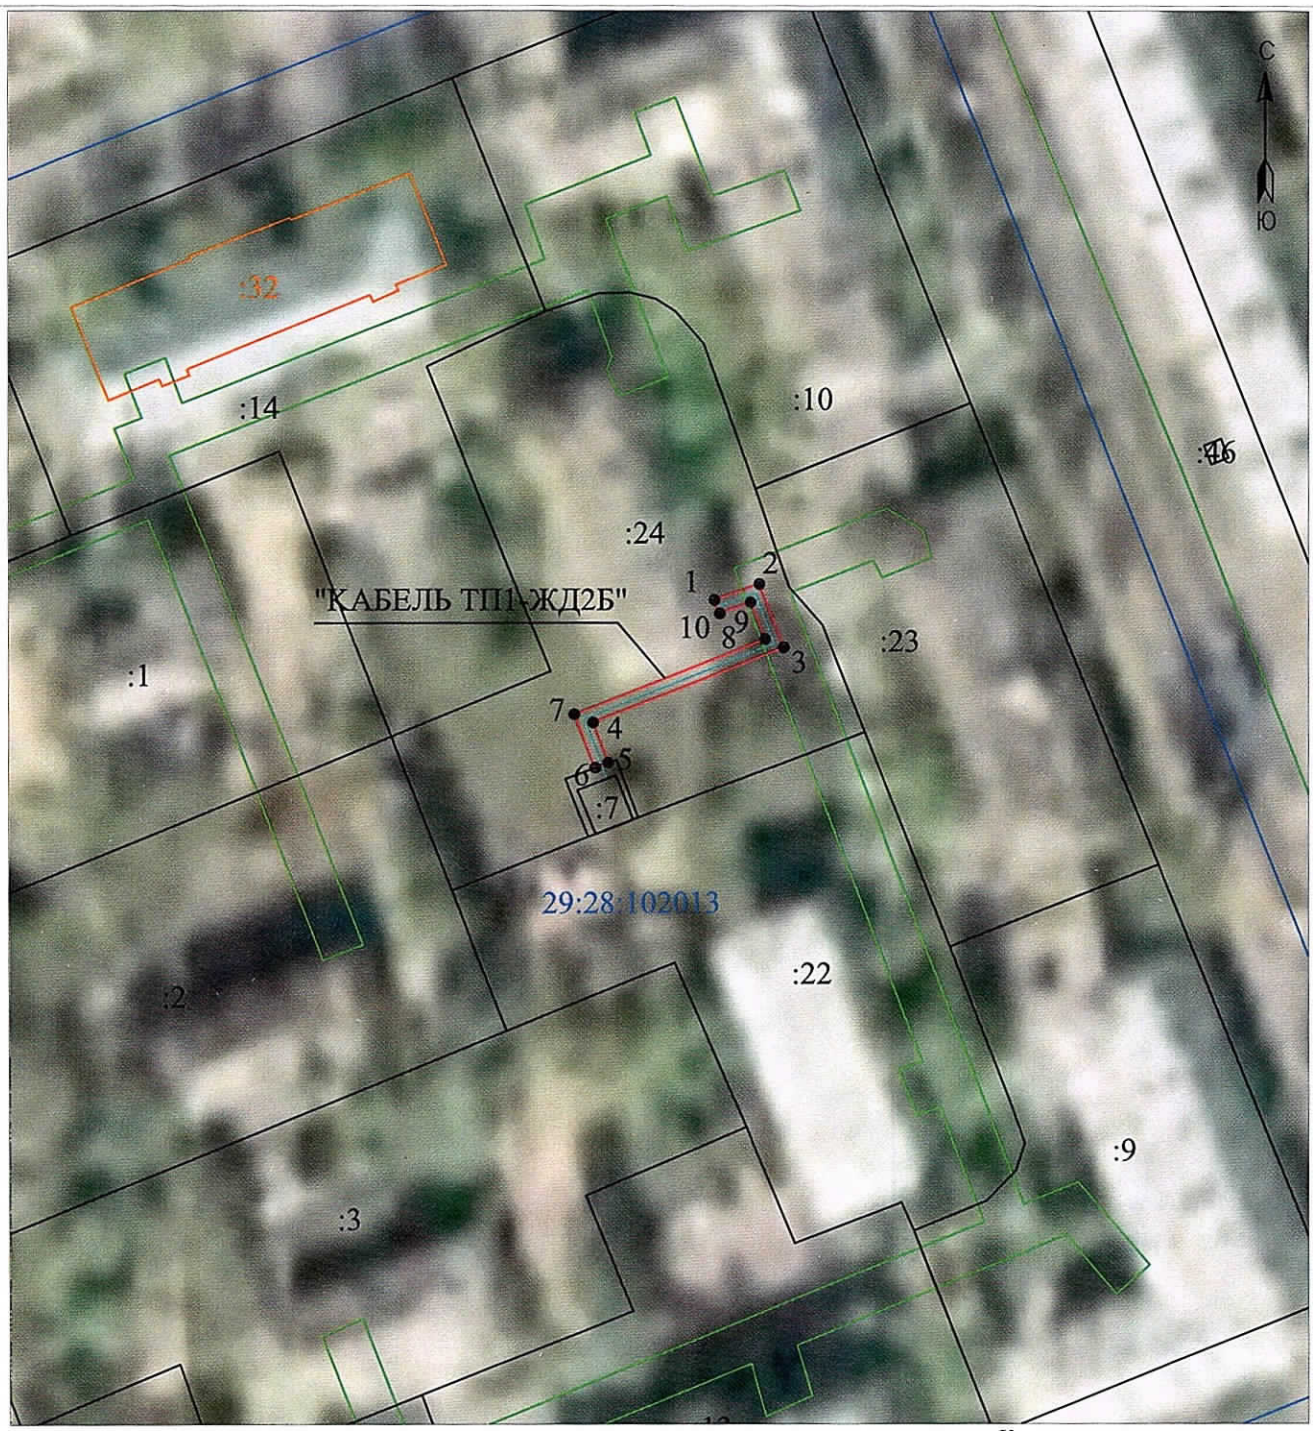

Масштаб 1:1000

Каталог координат представлен в приложении №1

Условные обозначения:

- -проектные границы публичного сервитута «КАБЕЛЬ ТП1-ЖД2Б»;
- 1 • -обозначение и номера поворотных точек границ публичного сервитута;
- 29:28:103094 -обозначение кадастрового квартала;
- :6 - обозначение земельного участка, сведения о котором содержатся в ЕГРН;
- 29:28-6.6 - обозначение и номера территориальных зон, зон с особыми условиями использования территории;
- - кабельная линия электропередач «КАБЕЛЬ ТП1-ЖД2Б»;
- :25 - границы и кадастровый номер объектов капитального строительства, сведения о котором содержатся в ЕГРН;

Подпись	Дата	Лист 1
Кадастровый инженер	14.10.2020г.	Листов 2
Лысенко Е.Э.		

Номер регистрации – 346/2021

Приложение №1		
Каталог координат публичного сервитута для эксплуатации объекта электросетевого хозяйства: "КАБЕЛЬ ТП1-ЖД2Б"		
Площадь публичного сервитут: 97 кв.м.		
Метод определения координат	Метод спутниковых геодезических измерений (определений)	
Средняя квадратичная погрешность определения координат характерных точек контура (Mt) = 0,10 м		
Определение характерных точек границ	**Координаты, м (система координат МСК - 29,зона 2)**	
	X	**Y**
1	653823,28	2487055,77
2	653825,48	2487061,96
3	653816,72	2487065,37
4	653806,35	2487039,02
5	653800,86	2487041,16
6	653800,16	2487039,29
7	653807,48	2487036,43
8	653817,86	2487062,78
9	653822,94	2487060,8
10	653821,42	2487056,5
1	653823,28	2487055,77

Кадастровый инженер _____ Е. Э. Лысенко

Квалификационный аттестат 50-12-849 Кадастровый инженер ЛЫСЕНКО Евгений Эммануилович СНИЛС 048-255-368 73 Российская Федерация