

Городской округ Архангельской области «Северодвинск»

**ЗАМЕСТИТЕЛЬ ГЛАВЫ АДМИНИСТРАЦИИ СЕВЕРОДВИНСКА
ПО ГОРОДСКОМУ ХОЗЯЙСТВУ**

РАСПОРЯЖЕНИЕ

от 16.04.2021 № 1021-рз
г. Северодвинск Архангельской области

**Об установлении
публичного сервитута**

На основании ходатайства публичного акционерного общества «Межрегиональная распределительная сетевая компания Северо-Запада» вх. № 04-06-01/1560 от 04.03.2021, в соответствии с главой V.7 Земельного кодекса Российской Федерации, статьей 3.6 Федерального закона от 25.10.2001 № 137-ФЗ «О введении в действие Земельного кодекса Российской Федерации»:

1. Установить в пользу публичного акционерного общества «Межрегиональная распределительная сетевая компания Северо-Запада» (ОГРН: 1047855175785, ИНН: 7802312751) публичный сервитут общей площадью 539 кв. м с целью эксплуатации объекта электросетевого хозяйства (КЛ от ТП-41 до ТП-260 300м. От ТП-101 до ТП-260) в отношении частей земельных участков с кадастровыми номерами:

29:28:101073:2, местоположение установлено относительно ориентира, расположенного в границах участка. Почтовый адрес ориентира: обл. Архангельская, г. Северодвинск, ул. Ломоносова, дом 54;

29:28:101073:7, местоположение установлено относительно ориентира, расположенного в границах участка. Ориентир здание. Почтовый адрес ориентира: обл. Архангельская, г. Северодвинск, ул. Лесная, дом 59;

29:28:000000:6317, городской округ Северодвинск, Автодорога по улице Георгия Седова (участок от улицы Лесной до улицы Ломоносова);

29:28:101039:14, местоположение установлено относительно ориентира, расположенного в границах участка. Почтовый адрес ориентира: обл. Архангельская, г. Северодвинск, ул. Седова, дом 15;

29:28:101039:13, обл. Архангельская, г. Северодвинск, ул. Лесная, дом 57/13.

2. Утвердить границы публичного сервитута согласно прилагаемому графическому описанию местоположения границ публичного сервитута

(номер регистрации – 626/2021).

3. Срок публичного сервитута установить на 49 лет.

4. В отношении частей земельных участков, указанных в пункте 1 распоряжения, установить свободный график проведения работ при осуществлении деятельности, для обеспечения которой устанавливается публичный сервитут.


5. Владелец публичного сервитута обязан привести земельный участок в состояние, пригодное для его использования в соответствии с разрешенным использованием, снести инженерное сооружение, для которого был установлен публичный сервитут, в срок не позднее чем три месяца после завершения его эксплуатации.

6. Владелец публичного сервитута вправе до окончания срока публичного сервитута обратиться с ходатайством об установлении публичного сервитута на новый срок.

7. Отделу по связям со средствами массовой информации Администрации Северодвинска в течение 5 рабочих дней со дня принятия решения об установлении публичного сервитута опубликовать (обнародовать) настоящее распоряжение в бюллетене нормативно-правовых актов муниципального образования «Северодвинск» «Вполне официально», разместить полный текст распоряжения в сетевом издании «Вполне официально» (вполне-официально.рф) и на официальном интернет-сайте Администрации Северодвинска.


8. Публичный сервитут считается установленным со дня внесения сведений о нем в Единый государственный реестр недвижимости.

Заместитель Главы Администрации
Северодвинска по городскому хозяйству

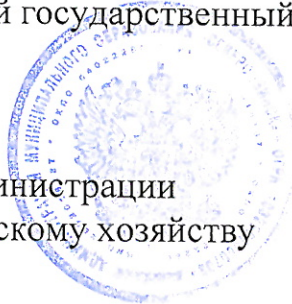

О.К. Ковальчук

Местоположение объекта: Архангельская область, городской округ Архангельской области "Северодвинск", город Северодвинск

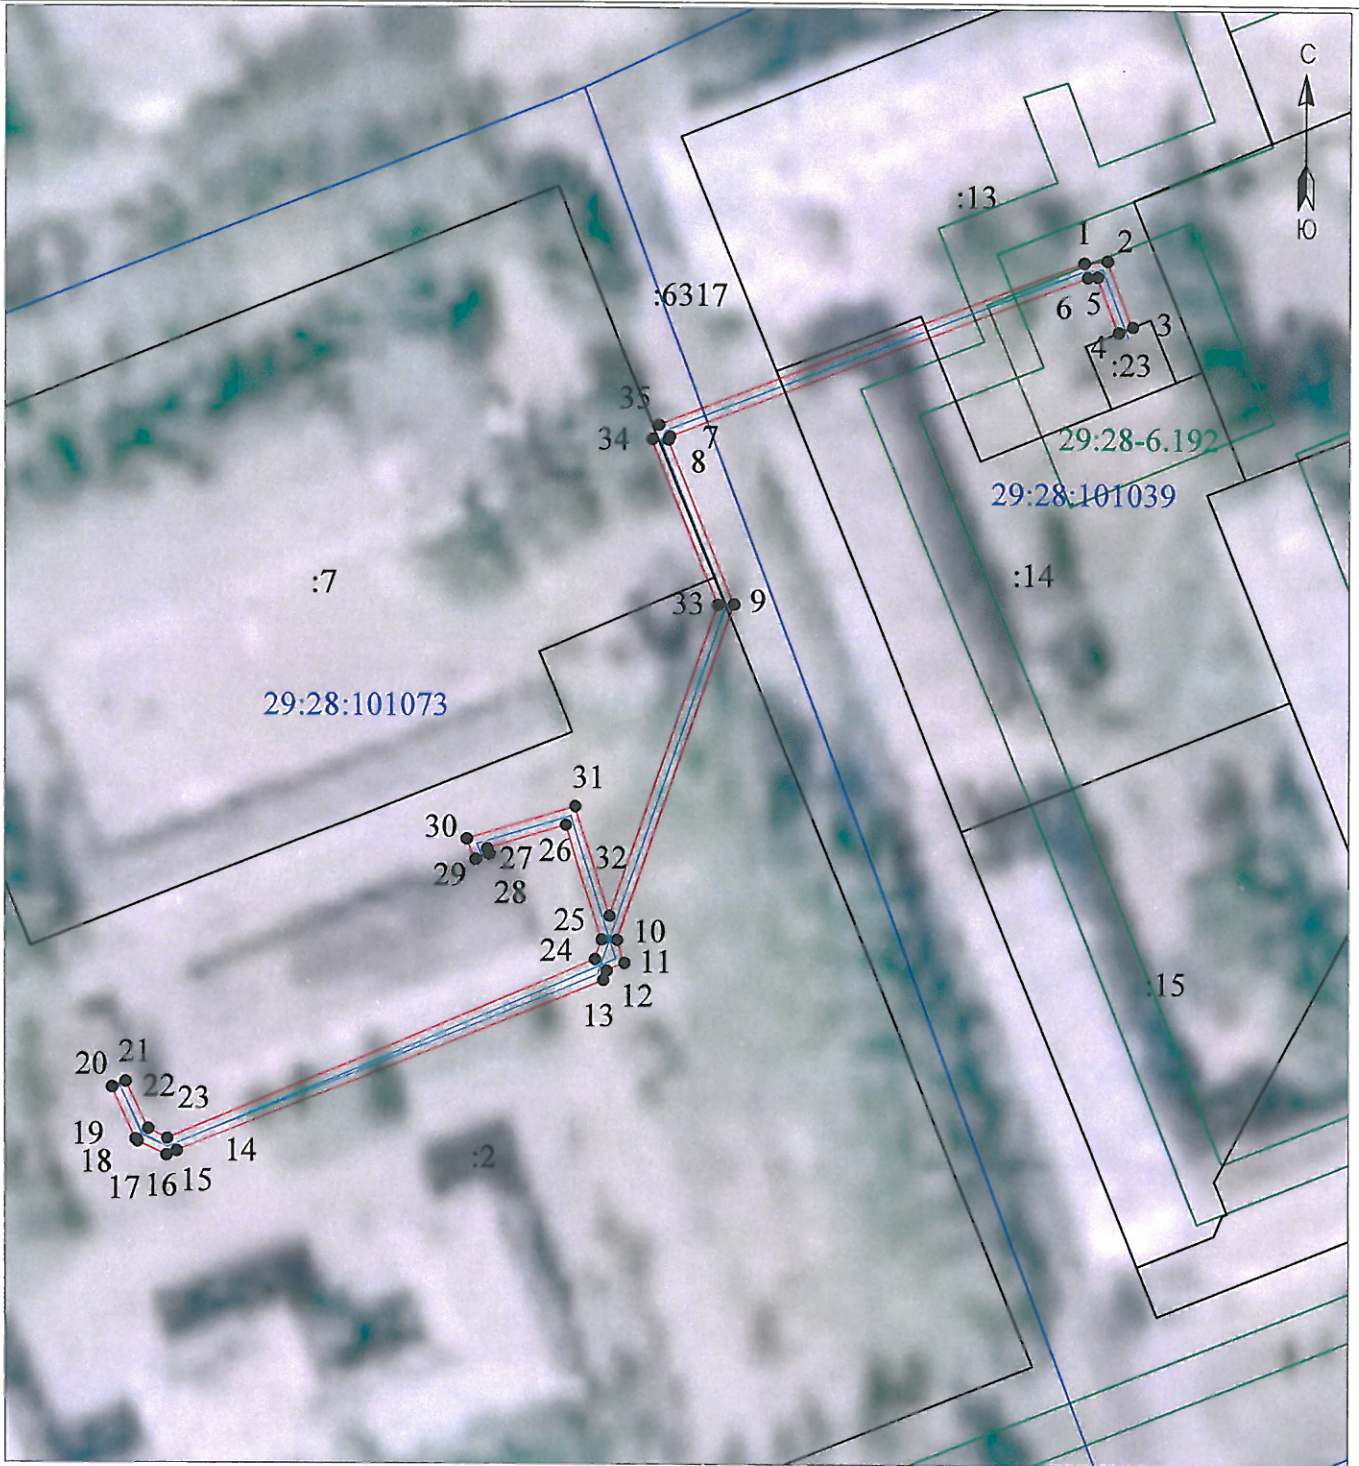

Масштаб 1:1000

Каталог координат представлен в приложении №1

Условные обозначения:

- проектные границы публичного сервитута «КЛ от ТП-41 до ТП-260 300м. От ТП-101 до ТП-260»;
- обозначение и номера поворотных точек границ публичного сервитута;
- 29:28:103094 - обозначение кадастрового квартала;
- :6 - обозначение земельного участка, сведения о котором содержатся в ЕГРН;
- 29:28-6.6 - обозначение и номера территориальных зон, зон с особыми условиями использования территории;
- кабельная линия электропередач «КЛ от ТП-41 до ТП-260 300м. От ТП-101 до ТП-260»;

Номер регистрации: 026/1021

Подпись	Дата	Лист 1
Кадастровый инженер	28.12.2020 г.	Листов 2
Лысенко Е.Э.		

Приложение №1		
Каталог координат публичного сервитута для эксплуатации объекта электросетевого хозяйства: "КЛ от ТП-41 до ТП-260 300м.От ТП-101 до ТП-260"		
Площадь публичного сервитут: 539 кв.м.		
Метод определения координат	Метод спутниковых геодезических измерений (определений)	
Средняя квадратичная погрешность определения координат характерных точек контура (Mt) = 0,10 м		
Определение характерных точек границ	Координаты, м (система координат МСК - 29, зона 2)	
	X	Y
1	652364,54	2485869,05
2	652364,83	2485872,15
3	652356,06	2485875,42
4	652355,29	2485873,57
5	652362,7	2485870,81
6	652362,58	2485869,51
7	652341,04	2485814
8	652340,61	2485813,81
9	652318,65	2485822,52
10	652273,76	2485806,91
11	652270,68	2485807,89
12	652269,65	2485805,48
13	652268,37	2485805,03
14	652245,39	2485748,39
15	652244,82	2485747,05
16	652244,83	2485747,02
17	652246,66	2485743,15
18	652246,86	2485743,05
19	652246,96	2485742,87
20	652253,88	2485739,73
21	652254,65	2485741,54
22	652248,34	2485744,57
23	652247,02	2485747,13
24	652271,15	2485803,88
25	652273,79	2485804,8
26	652289,08	2485799,91
27	652285,92	2485789,43
28	652285,16	2485789,74
29	652284,45	2485787,87
30	652287,19	2485786,72
31	652291,56	2485801,22
32	652276,93	2485805,89
33	652318,6	2485820,38
34	652340,67	2485811,63
35	652342,61	2485812,51
1	652364,54	2485869,05

Кадастровый инженер Э. Э. Лысенко

