



Городской округ Архангельской области «Северодвинск»

**ЗАМЕСТИТЕЛЬ ГЛАВЫ АДМИНИСТРАЦИИ СЕВЕРОДВИНСКА  
ПО ГОРОДСКОМУ ХОЗЯЙСТВУ**

**РАСПОРЯЖЕНИЕ**

от 07.07.2021 № 1585-РЗ  
г. Северодвинск Архангельской области

**Об установлении  
публичного сервитута**

На основании ходатайства публичного акционерного общества «Межрегиональная распределительная сетевая компания Северо-Запада» вх. № 04-06-01/3423 от 21.05.2021, в соответствии с главой V.7 Земельного кодекса Российской Федерации, статьей 3.6 Федерального закона от 25.10.2001 № 137-ФЗ «О введении в действие Земельного кодекса Российской Федерации»:

1. Установить в пользу публичного акционерного общества «Межрегиональная распределительная сетевая компания Северо-Запада» (ОГРН: 1047855175785, ИНН: 7802312751) публичный сервитут общей площадью 276 кв. м с целью эксплуатации объекта электросетевого хозяйства (КАБЕЛЬНЫЕ, СЕТИ, 0,4КВ, ТП-134, ДО, Ж.Д.120) в отношении части земельного участка с кадастровым номером 29:28:103094:44, местоположение установлено относительно ориентира – здания, расположенного в пределах границ земельного участка по адресу: Архангельская обл., г. Северодвинск, ул. Ломоносова, д. 120.

2. Утвердить границы публичного сервитута согласно прилагаемому графическому описанию местоположения границ публичного сервитута (номер регистрации – 1034/2021).

3. Срок публичного сервитута установить на 49 лет.

4. В отношении части земельного участка, указанной в пункте 1 распоряжения, установить свободный график проведения работ при осуществлении деятельности, для обеспечения которой устанавливается публичный сервитут.

5. Владелец публичного сервитута обязан привести земельный участок в состояние, пригодное для его использования в соответствии с разрешенным использованием, снести инженерное сооружение, для которого был установлен публичный сервитут, в срок не позднее

чем три месяца после завершения его эксплуатации.

6. Владелец публичного сервитута вправе до окончания срока публичного сервитута обратиться с ходатайством об установлении публичного сервитута на новый срок.

7. Отделу по связям со средствами массовой информации Администрации Северодвинска в течение 5 рабочих дней со дня принятия решения об установлении публичного сервитута опубликовать (обнародовать) настоящее распоряжение в бюллетене нормативно-правовых актов муниципального образования «Северодвинск» «Вполне официально», разместить полный текст распоряжения в сетевом издании «Вполне официально» (вполне-официально.рф) и на официальном интернет-сайте Администрации Северодвинска.

8. Публичный сервитут считается установленным со дня внесения сведений о нем в Единый государственный реестр недвижимости.

Заместитель Главы Администрации  
Северодвинска по городскому хозяйству



О.К. Ковальчук




Графическое описание местоположения границ публичного сервитута для эксплуатации КАБЕЛЬНЫЕ, СЕТИ, 0,4КВ, ТП-134, ДО, Ж.Д.120, расположенного в г. Северодвинск Архангельской области, на земельном участке с кадастровым номером 29:28:103094:44


Приложение  
к распоряжению заместителя Главы администрации  
Северодвинска по городскому хозяйству

от О.К.О.Х. А.О.В. № 1833/23

Площадь публичного сервитута: 276 кв.м

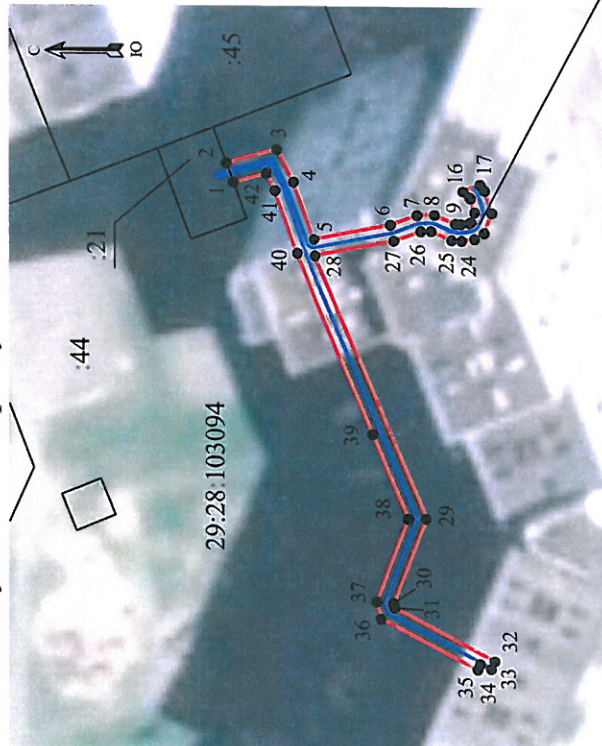

Масштаб 1:1000

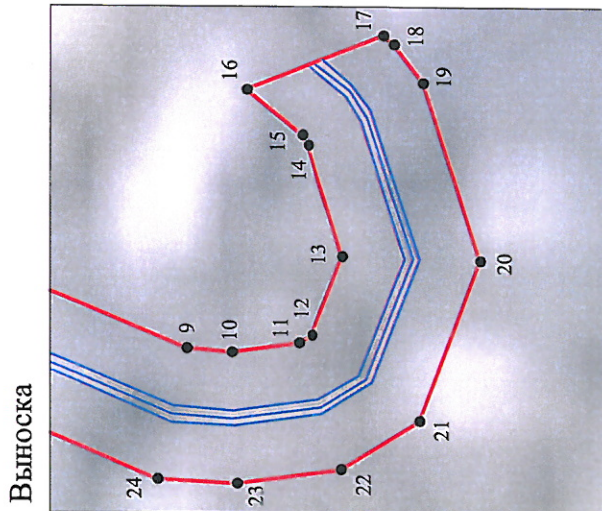

Масштаб 1:125

Условные обозначения:

- 1 — КАБЕЛЬНЫЕ, СЕТИ, 0,4КВ, ТП-134, ДО, Ж.Д.120
- 1 — характерная точка границы, сведения о которой позволяют однозначно определить ее положение на местности
- — границы публичного сервитута
- — существующая часть границы, имеющаяся в ЕГРН сведения о которой достаточны для определения ее местоположения
- - - - границы кадастрового квартала
- 29:28:103094 — номер кадастрового квартала
- — границы объектов капитального строительства
- :3 — обозначение кадастрового номера объекта недвижимости

Обозначение характерных точек границ	Координаты, м		Средняя квадратическая погрешность определения координат характерных точек границ
	X	Y	
Часть 1			
1	651093.01	2482954.98	0.10
2	651093.99	2482957.65	0.10
3	651086.98	2482959.53	0.10
4	651084.69	2482955.02	0.10
5	651081.73	2482947.17	0.10
6	651071.20	2482949.24	0.10
7	651067.58	2482950.59	0.10
8	651065.19	2482950.68	0.10
9	651062.30	2482949.46	0.10
10	651061.53	2482949.39	0.10
11	651060.36	2482949.55	0.10
12	651060.13	2482949.69	0.10
13	651059.60	2482951.04	0.10
14	651060.20	2482952.95	0.10
15	651060.31	2482953.13	0.10
16	651061.27	2482953.91	0.10
17	651058.90	2482954.85	0.10
18	651058.72	2482954.70	0.10
19	651058.23	2482954.04	0.10
20	651057.24	2482950.98	0.10
21	651058.28	2482948.22	0.10
22	651059.63	2482947.38	0.10
23	651061.44	2482947.13	0.10
24	651062.80	2482947.21	0.10
25	651065.64	2482948.44	0.10
26	651067.07	2482948.40	0.10
27	651070.53	2482947.09	0.10
28	651081.59	2482944.93	0.10
29	651066.36	2482908.92	0.10
30	651070.81	2482897.27	0.10
31	651070.66	2482896.66	0.10
32	651056.88	2482889.39	0.10
33	651057.36	2482888.32	0.10
34	651058.90	2482889.01	0.10
35	651059.25	2482888.18	0.10
36	651072.54	2482895.13	0.10
37	651073.15	2482897.47	0.10
38	651068.83	2482908.88	0.10
39	651073.71	2482920.46	0.10
40	651084.14	2482945.24	0.10
41	651087.22	2482953.83	0.10
42	651088.43	2482956.18	0.10
1	651093.01	2482954.98	0.10

Номер регистрации 4034/2024