



Городской округ Архангельской области «Северодвинск»

**ЗАМЕСТИТЕЛЬ ГЛАВЫ АДМИНИСТРАЦИИ СЕВЕРОДВИНСКА  
ПО ГОРОДСКОМУ ХОЗЯЙСТВУ**

**РАСПОРЯЖЕНИЕ**

от 04.04.2021 № 1611-рз  
г. Северодвинск Архангельской области

**Об установлении  
публичного сервитута**

На основании ходатайства публичного акционерного общества «Межрегиональная распределительная сетевая компания Северо-Запада» вх. № 04-06-01/3423 от 21.05.2021, в соответствии с главой V.7 Земельного кодекса Российской Федерации, статьей 3.6 Федерального закона от 25.10.2001 № 137-ФЗ «О введении в действие Земельного кодекса Российской Федерации»:

1. Установить в пользу публичного акционерного общества «Межрегиональная распределительная сетевая компания Северо-Запада» (ОГРН: 1047855175785, ИНН: 7802312751) публичный сервитут общей площадью 203 кв. м с целью эксплуатации объекта электросетевого хозяйства (КЛ ТП-63 ТУРГЕНЕВА 4) в отношении частей земельных участков с кадастровыми номерами:

29:28:101072:47, местоположение установлено относительно ориентира, расположенного в границах участка. Ориентир здание. Почтовый адрес ориентира: обл. Архангельская, г. Северодвинск, ул. Тургенева, дом 6;

29:28:101072:48, местоположение установлено относительно ориентира, расположенного в границах участка. Почтовый адрес ориентира: установлено относительно ориентира, расположенного в границах участка. Ориентир здание. Почтовый адрес ориентира: обл. Архангельская, г. Северодвинск, ул. Ломоносова, дом 61;

29:28:101072:49, местоположение установлено относительно ориентира, расположенного в границах участка. Почтовый адрес ориентира: установлено относительно ориентира, расположенного в границах участка. Ориентир здание. Почтовый адрес ориентира: обл. Архангельская, г. Северодвинск, ул. Тургенева, дом 4.

2. Утвердить границы публичного сервитута согласно прилагаемому графическому описанию местоположения границ публичного сервитута

(номер регистрации – 1036/2021).

3. Срок публичного сервитута установить на 49 лет.

4. В отношении частей земельных участков, указанных в пункте 1 распоряжения, установить свободный график проведения работ при осуществлении деятельности, для обеспечения которой устанавливается публичный сервитут.

5. Владелец публичного сервитута обязан привести земельный участок в состояние, пригодное для его использования в соответствии с разрешенным использованием, снести инженерное сооружение, для которого был установлен публичный сервитут, в срок не позднее чем три месяца после завершения его эксплуатации.

6. Владелец публичного сервитута вправе до окончания срока публичного сервитута обратиться с ходатайством об установлении публичного сервитута на новый срок.

7. Отделу по связям со средствами массовой информации Администрации Северодвинска в течение 5 рабочих дней со дня принятия решения об установлении публичного сервитута опубликовать (обнародовать) настоящее распоряжение в бюллетене нормативно-правовых актов муниципального образования «Северодвинск» «Вполне официально», разместить полный текст распоряжения в сетевом издании «Вполне официально» (вполне-официально.рф) и на официальном интернет-сайте Администрации Северодвинска.

8. Публичный сервитут считается установленным со дня внесения сведений о нем в Единый государственный реестр недвижимости.

Заместитель Главы Администрации  
Северодвинска по городскому хозяйству



О.К. Ковальчук

Графическое описание местоположения границ публичного сервитута для эксплуатации КЛ ТП-63 ТУРГЕНЕВА 4, расположенного в г. Северодвинск Архангельской области, на земельных участках с кадастровыми номерами 29:28:101072:47, 29:28:101072:48, 29:28:101072:49

Приложение

к распоряжению заместителя Главы администрации

Северодвинска по городскому хозяйству


от 04.04.2021 № 1611-рз

Площадь публичного сервитута 203 кв.м.



Масштаб 1:2000

Выноска

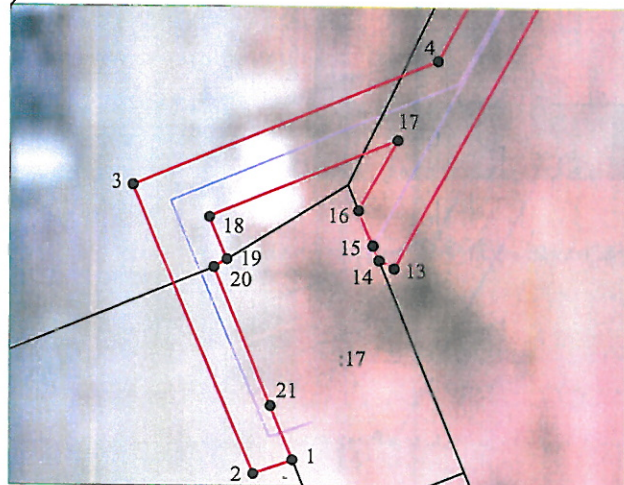

Масштаб 1:250

Каталог координат			
Система координат МСК-2011 зона			
Метод определения координат характерных точек границ: метод спутниковых геодезических измерений			
Площадь публичного сервитута 203 кв м			
Обозначение характерных точек границ	Координаты, м		Средняя квадратическая погрешность определения координат характерных точек границ
	X	Y	
1	651775.14	2485391.07	0.10
2	651774.67	2485389.73	0.10
3	651784.56	2485385.61	0.10
4	651788.88	2485395.99	0.10
5	651813.11	2485408.98	0.10
6	651828.03	2485403.37	0.10
7	651836.59	2485424.78	0.10
8	651828.26	2485428.14	0.10
9	651827.47	2485426.18	0.10
10	651833.78	2485423.62	0.10
11	651826.79	2485406.14	0.10
12	651812.90	2485411.36	0.10
13	651781.73	2485394.51	0.10
14	651782.01	2485394.00	0.10
15	651782.48	2485393.81	0.10
16	651783.72	2485393.30	0.10
17	651786.14	2485394.62	0.10
18	651783.48	2485388.23	0.10
19	651782.03	2485388.83	0.10
20	651781.76	2485388.39	0.10
21	651777.00	2485390.32	0.10
1	651775.14	2485391.07	0.10

Условные обозначения:

- - КЛ ТП-63 ТУРГЕНЕВА 4
- 1 - характерная точка границы, сведения о которой позволяют однозначно определить ее положение на местности
- - границы публичного сервитута
- - существующая часть границы, имеющиеся в ЕГРН сведения о которой достаточны для определения ее местоположения
- - - - граница кадастрового квартала
- 29:28:101072 - номер кадастрового квартала
- - границы объектов капитального строительства
- :21 - обозначение кадастрового номера объекта недвижимости

Номер регистрации

1036/2021