



Городской округ Архангельской области «Северодвинск»

**ЗАМЕСТИТЕЛЬ ГЛАВЫ АДМИНИСТРАЦИИ СЕВЕРОДВИНСКА  
ПО ГОРОДСКОМУ ХОЗЯЙСТВУ**

**РАСПОРЯЖЕНИЕ**

от *04.04.2021* № *1633-РЗ*.....  
г. Северодвинск Архангельской области

**Об установлении  
публичного сервитута**

На основании ходатайства публичного акционерного общества «Межрегиональная распределительная сетевая компания Северо-Запада» вх. № 04-06-01/3423 от 21.05.2021, в соответствии с главой V.7 Земельного кодекса Российской Федерации, статьей 3.6 Федерального закона от 25.10.2001 № 137-ФЗ «О введении в действие Земельного кодекса Российской Федерации»:

1. Установить в пользу публичного акционерного общества «Межрегиональная распределительная сетевая компания Северо-Запада» (ОГРН: 1047855175785, ИНН: 7802312751) публичный сервитут общей площадью 583 кв. м с целью эксплуатации объекта электросетевого хозяйства (КЛ ТП19-ТП32) в отношении земель кадастровых кварталов 29:28:102031, 29:28:102032 и частей земельных участков с кадастровыми номерами:

29:28:102031:14, местоположение установлено относительно ориентира – жилого здания, расположенного в пределах границ земельного участка по адресу: Архангельская обл., г. Северодвинск, ул. Полярная, д. 1А;

29:28:102031:464, местоположение установлено относительно ориентира – здания, расположенного за пределами границ земельного участка по адресу: Архангельская область, Северодвинск, г. Северодвинск, ул. Полярная, д. 1А, примерно в 40 м по направлению на северо-восток;

29:28:102032:16, местоположение установлено относительно ориентира, расположенного в границах участка. Почтовый адрес ориентира: установлено относительно ориентира – жилого здания, расположенного в пределах границ земельного участка по адресу: Архангельская обл., г. Северодвинск, ул. Полярная, д. 2Б;

29:28:102032:18, местоположение установлено относительно ориентира, расположенного в границах участка. Почтовый адрес ориентира:

установлено относительно ориентира – жилого здания, расположенного в пределах границ земельного участка по адресу: Архангельская обл., г. Северодвинск, ул. Первомайская, д. 23/2А;

29:28:102032:22, местоположение установлено относительно ориентира, расположенного в границах участка. Почтовый адрес ориентира: установлено относительно ориентира – жилого здания, расположенного в границах земельного участка по адресу: Архангельская обл., г. Северодвинск, ул. Первомайская, д. 25.

2. Утвердить границы публичного сервитута согласно прилагаемому графическому описанию местоположения границ публичного сервитута (номер регистрации – 966/2021).

3. Срок публичного сервитута установить на 49 лет.

4. В отношении земель и частей земельных участков, указанных в пункте 1 распоряжения, установить свободный график проведения работ при осуществлении деятельности, для обеспечения которой устанавливается публичный сервитут.

5. Владелец публичного сервитута обязан привести земельный участок в состояние, пригодное для его использования в соответствии с разрешенным использованием, снести инженерное сооружение, для которого был установлен публичный сервитут, в срок не позднее чем три месяца после завершения его эксплуатации.

6. Владелец публичного сервитута вправе до окончания срока публичного сервитута обратиться с ходатайством об установлении публичного сервитута на новый срок.

7. Отделу по связям со средствами массовой информации Администрации Северодвинска в течение 5 рабочих дней со дня принятия решения об установлении публичного сервитута опубликовать (обнародовать) настоящее распоряжение в бюллетене нормативно-правовых актов муниципального образования «Северодвинск» «Вполне официально», разместить полный текст распоряжения в сетевом издании «Вполне официально» (вполне-официально.рф) и на официальном интернет-сайте Администрации Северодвинска.

8. Публичный сервитут считается установленным со дня внесения сведений о нем в Единый государственный реестр недвижимости.


Заместитель Главы Администрации  
Северодвинска по городскому хозяйству



О.К. Ковальчук

Графическое описание местоположения границ публичного сервитута для эксплуатации КЛ ТП19-ТП32, расположенного в г. Северодвинск Архангельской области, на земельных участках с кадастровыми номерами 29:28:102031:14, 29:28:102031:464, 29:28:102032:16, 29:28:102032:18, 29:28:102032:22, землях кадастровых кварталов 29:28:102031, 29:28:102032

Площадь публичного сервитута: 583 кв.м

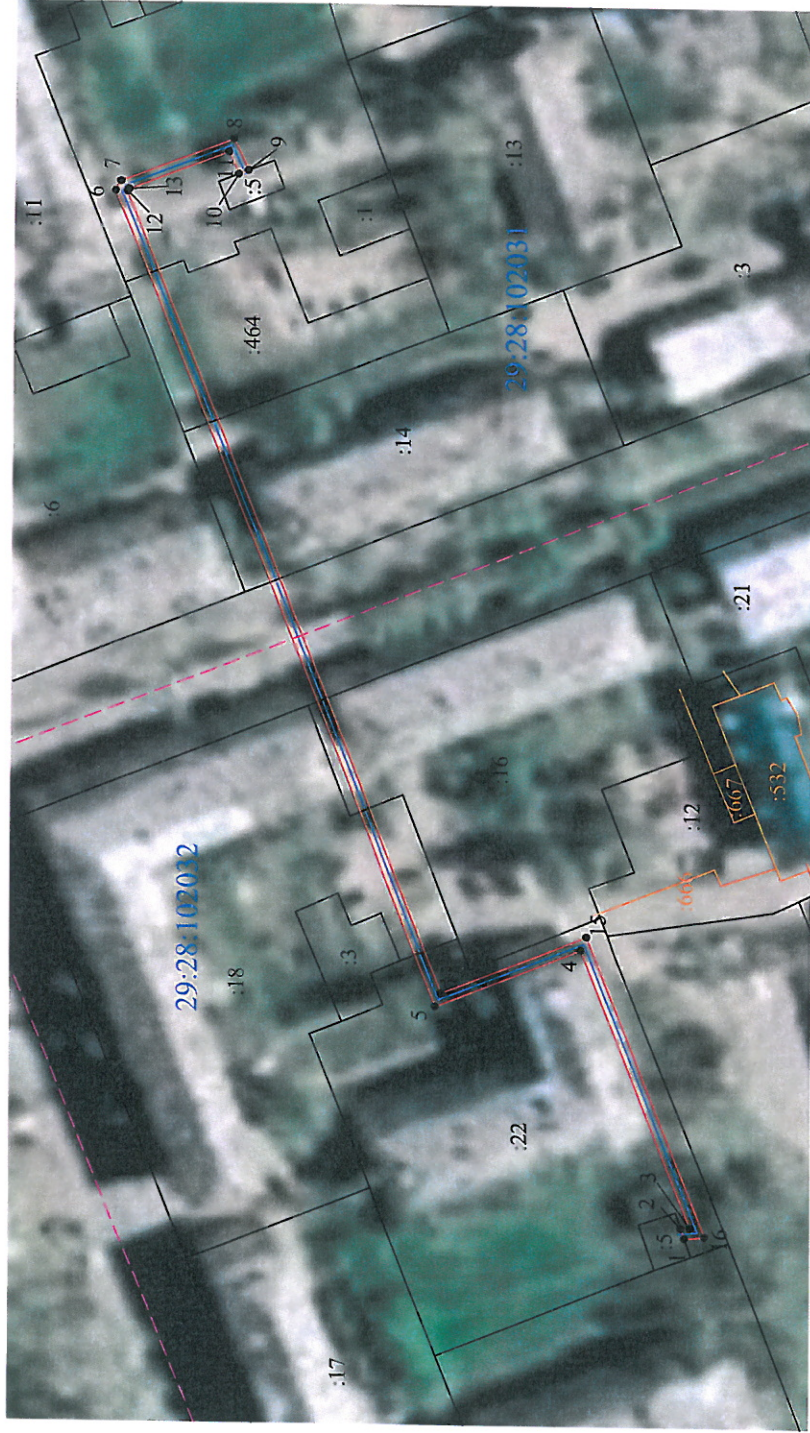

Масштаб 1:1000

Условные обозначения:

— КЛ ТП19-ТП32

● 1 - характерная точка границы, сведения о которой позволяют однозначно определить ее положение на местности

— границы публичного сервитута

— существующая часть границы, имеющаяся в ЕГРН сведения о которой достаточны для определения ее местоположения

--- граница кадастрового квартала

29:28:102032 - номер кадастрового квартала

— границы объектов капитального строительства

532 - обозначение кадастрового номера объекта недвижимости

Номер регистрации 986/2024

Приложение

к распоряжению заместителя Главы администрации

Северодвинска по городскому хозяйству

от 09.09.2024 № 1633-19

Каталог координат		Средняя квадратическая погрешность определения координат	
Система координат: МСК-29 2 эша			
Метод определения координат: характерных точек границ: метод спутниковых геодезических измерений			
Площадь публичного сервитута: 583 кв.м			
Обозначение характерных точек границ	Координаты, м		Средняя квадратическая погрешность определения координат
	X	Y	
1	653377.79	2485979.06	0.1
2	653378.46	2485981.01	0.1
3	653376.78	2485981.15	0.1
4	653398.25	2486034.78	0.1
5	653426.64	2486023.54	0.1
6	653489.86	2486181.55	0.1
7	653488.86	2486183.44	0.1
8	653467.18	2486191.88	0.1
9	653464.28	2486185.82	0.1
10	653466.14	2486185.09	0.1
11	653468.18	2486189.35	0.1
12	653487.44	2486181.85	0.1
13	653487.66	2486181.44	0.1
14	653425.52	2486026.13	0.1
15	653397.14	2486037.38	0.1
16	653373.92	2485979.4	0.1
1	653377.79	2485979.06	0.1