

Городской округ Архангельской области «Северодвинск»

**ЗАМЕСТИТЕЛЬ ГЛАВЫ АДМИНИСТРАЦИИ СЕВЕРОДВИНСКА
ПО ГОРОДСКОМУ ХОЗЯЙСТВУ**

РАСПОРЯЖЕНИЕ

от *04.04.2021* № *1685-21*
г. Северодвинск Архангельской области

**Об установлении
публичного сервитута**

На основании ходатайства публичного акционерного общества «Межрегиональная распределительная сетевая компания Северо-Запада» вх. № 04-06-01/3423 от 21.05.2021, в соответствии с главой V.7 Земельного кодекса Российской Федерации, статьей 3.6 Федерального закона от 25.10.2001 № 137-ФЗ «О введении в действие Земельного кодекса Российской Федерации»:

1. Установить в пользу публичного акционерного общества «Межрегиональная распределительная сетевая компания Северо-Запада» (ОГРН: 1047855175785, ИНН: 7802312751) публичный сервитут общей площадью 456 кв. м с целью эксплуатации объекта электросетевого хозяйства (КАБ.СЕТИ,3КВ) в отношении земель кадастрового квартала 29:28:103097 и частей земельных участков с кадастровыми номерами:

29:28:103097:86, местоположение установлено относительно ориентира, расположенного за пределами участка. Почтовый адрес ориентира: установлено относительно ориентира – здания, расположенного в пределах границ земельного участка по адресу: Архангельская обл., г. Северодвинск, бульвар Строителей, д.19;

29:28:103097:76, местоположение установлено относительно ориентира, расположенного за пределами участка. Почтовый адрес ориентира: установлено относительно ориентира – здания жилого, расположенного за пределами границ земельного участка по адресу: Архангельская обл., г. Северодвинск, бульвар Строителей, д. 19. Участок находится примерно в 75 метрах по направлению на юго-восток от ориентира;

29:28:103097:84, местоположение установлено относительно ориентира – здания, расположенного в пределах границ земельного участка по адресу: Архангельская обл., г. Северодвинск, ул. Коновалова, д. 14;

29:28:103097:41, местоположение установлено относительно ориентира, расположенного в границах участка. Почтовый адрес ориентира: обл. Архангельская, г. Северодвинск, ул. Коновалова, 18;

29:28:103097:49, обл. Архангельская, г. Северодвинск, ул. Коновалова, 20.

2. Утвердить границы публичного сервитута согласно прилагаемому графическому описанию местоположения границ публичного сервитута (номер регистрации – 1018/2021).

3. Срок публичного сервитута установить на 49 лет.

4. В отношении земель и частей земельных участков, указанных в пункте 1 распоряжения, установить свободный график проведения работ при осуществлении деятельности, для обеспечения которой устанавливается публичный сервитут.

5. Владелец публичного сервитута обязан привести земельный участок в состояние, пригодное для его использования в соответствии с разрешенным использованием, снести инженерное сооружение, для которого был установлен публичный сервитут, в срок не позднее чем три месяца после завершения его эксплуатации.

6. Владелец публичного сервитута вправе до окончания срока публичного сервитута обратиться с ходатайством об установлении публичного сервитута на новый срок.

7. Отделу по связям со средствами массовой информации Администрации Северодвинска в течение 5 рабочих дней со дня принятия решения об установлении публичного сервитута опубликовать (обнародовать) настоящее распоряжение в бюллетене нормативно-правовых актов муниципального образования «Северодвинск» «Вполне официально», разместить полный текст распоряжения в сетевом издании «Вполне официально» (вполне-официально.рф) и на официальном интернет-сайте Администрации Северодвинска.

8. Публичный сервитут считается установленным со дня внесения сведений о нем в Единый государственный реестр недвижимости.

Заместитель Главы Администрации
Северодвинска по городскому хозяйству




О.К. Ковальчук

Графическое описание местоположения границ публичного сервитута для эксплуатации КАБ.СЕТИ.ЗКВ., расположенного в г. Северодвинск Архангельской области, на земельных участках с кадастровыми номерами 29:28:103097:86, 29:28:103097:76, 29:28:103097:84, 29:28:103097:41, 29:28:103097:49, землях кадастрового квартала 29:28:103097

Приложение
к распоряжению заместителя Главы администрации
Северодвинска по городскому хозяйству
от 04.04.2024 № 1635-П

Площадь публичного сервитута: 456 кв.м.

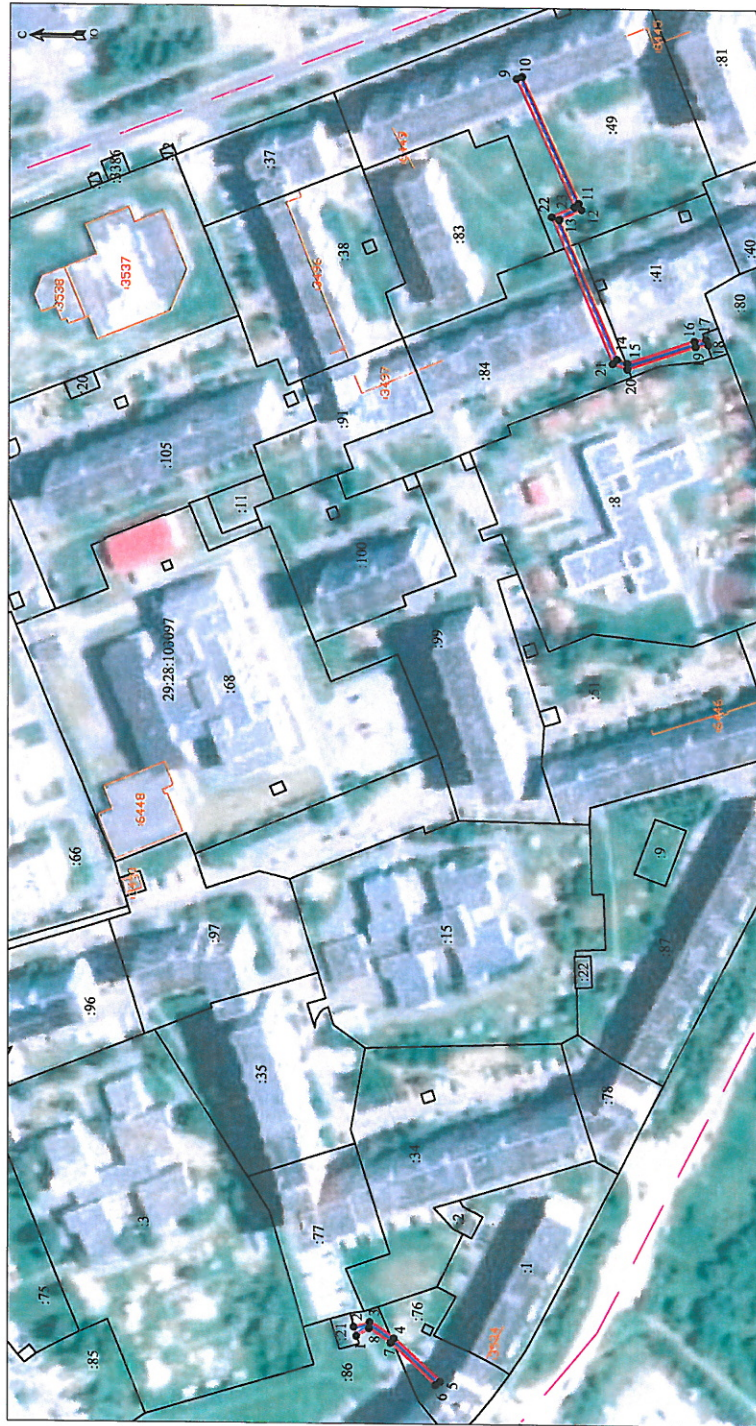

Масштаб 1:2000

Условные обозначения:

- КАБ.СЕТИ.ЗКВ.
- 1 - характерная точка границы, сведения о которой позволяют однозначно определить ее положение на местности
- границы публичного сервитута
- существующая часть границы, имеющаяся в ЕГРН сведения о которой достаточны для определения ее местоположения
- граница кадастрового квартала
- 29:28:103097 - номер кадастрового квартала
- границы объектов капитального строительства
- :21 - обозначение кадастрового номера объекта недвижимости

Номер регистрации

Каталог координат				
Система координат: МСК-29 2 зона				
Метод определения координат: характерных точек границ; метод спутниковых геодезических измерений				
Обозначение характерных точек границ	Координаты, м		Средняя квадратическая погрешность определения координат характерных точек границ	0.10
	X	Y		
1	650797.98	2482978.56	0.10	0.10
2	650799.09	2482982.16	0.10	0.10
3	650792.74	2482984.13	0.10	0.10
4	650783.19	2482977.74	0.10	0.10
5	650765.4	2482961.03	0.10	0.10
6	650767.13	2482959.61	0.10	0.10
7	650784.54	2482976.00	0.10	0.10
8	650792.96	2482981.63	0.10	0.10
1	650797.98	2482978.56	0.10	0.10
9	650736.51	2483468.3	0.10	0.10
10	650734.43	2483469.12	0.10	0.10
11	650712.27	2483420.11	0.10	0.10
12	650711.13	2483417.64	0.10	0.10
13	650719.93	2483413.67	0.10	0.10
14	650697.13	2483359.52	0.10	0.10
15	650693.06	2483358.02	0.10	0.10
16	650666.79	2483366.96	0.10	0.10
17	650662.38	2483367.52	0.10	0.10
18	650661.57	2483365.42	0.10	0.10
19	650666.33	2483364.77	0.10	0.10
20	650693.08	2483355.68	0.10	0.10
21	650698.78	2483357.78	0.10	0.10
22	650722.78	2483414.79	0.10	0.10
23	650714.08	2483418.72	0.10	0.10
9	650736.51	2483468.3	0.10	0.10