



Городской округ Архангельской области «Северодвинск»

**ЗАМЕСТИТЕЛЬ ГЛАВЫ АДМИНИСТРАЦИИ СЕВЕРОДВИНСКА
ПО ГОРОДСКОМУ ХОЗЯЙСТВУ**

РАСПОРЯЖЕНИЕ

от *09.04.2021* № *1698-рз*
г. Северодвинск Архангельской области

**Об установлении
публичного сервитута**

На основании ходатайства публичного акционерного общества «Межрегиональная распределительная сетевая компания Северо-Запада» вх. № 04-06-01/3548 от 28.05.2021, в соответствии с главой V.7 Земельного кодекса Российской Федерации, статьей 3.6 Федерального закона от 25.10.2001 № 137-ФЗ «О введении в действие Земельного кодекса Российской Федерации»:

1. Установить в пользу публичного акционерного общества «Межрегиональная распределительная сетевая компания Северо-Запада» (ОГРН: 1047855175785, ИНН: 7802312751) публичный сервитут общей площадью 841 кв. м с целью эксплуатации объекта электросетевого хозяйства (КЛ ТП-24-25) в отношении земель кадастрового квартала 29:28:102028 и частей земельных участков с кадастровыми номерами:

√ 29:28:102028:6, обл. Архангельская, г. Северодвинск, ул. Профсоюзная, дом 36;

√ 29:28:102028:1, местоположение установлено относительно ориентира, расположенного в границах участка. Ориентир здание нежилое. Почтовый адрес ориентира: обл. Архангельская, г. Северодвинск, ул. Профсоюзная, дом 36А;

√ 29:28:102028:14, местоположение установлено относительно ориентира, расположенного в границах участка. Почтовый адрес ориентира: обл. Архангельская, г. Северодвинск, ул. Комсомольская, дом 22;

√ 29:28:000000:6376, Архангельская область, городской округ Архангельской области «Северодвинск», город Северодвинск, улица Профсоюзная (от улицы Первомайской до улицы Южной);

√ 29:28:102049:4, местоположение установлено относительно ориентира, расположенного в границах участка. Почтовый адрес ориентира: установлено относительно ориентира – здания жилого, расположенного

в границах земельного участка по адресу: обл. Архангельская, г. Северодвинск, ул. Комсомольская, 31.

2. Утвердить границы публичного сервитута согласно прилагаемому графическому описанию местоположения границ публичного сервитута (номер регистрации – 1105/2021).

3. Срок публичного сервитута установить на 49 лет.

4. В отношении земель и частей земельных участков, указанных в пункте 1 распоряжения, установить свободный график проведения работ при осуществлении деятельности, для обеспечения которой устанавливается публичный сервитут.

5. Владелец публичного сервитута обязан привести земельный участок в состояние, пригодное для его использования в соответствии с разрешенным использованием, снести инженерное сооружение, для которого был установлен публичный сервитут, в срок не позднее чем три месяца после завершения его эксплуатации.

6. Владелец публичного сервитута вправе до окончания срока публичного сервитута обратиться с ходатайством об установлении публичного сервитута на новый срок.

7. Отделу по связям со средствами массовой информации Администрации Северодвинска в течение 5 рабочих дней со дня принятия решения об установлении публичного сервитута опубликовать (обнародовать) настоящее распоряжение в бюллетене нормативно-правовых актов муниципального образования «Северодвинск» «Вполне официально», разместить полный текст распоряжения в сетевом издании «Вполне официально» (вполне-официально.рф) и на официальном интернет-сайте Администрации Северодвинска.

8. Публичный сервитут считается установленным со дня внесения сведений о нем в Единый государственный реестр недвижимости.

Заместитель Главы Администрации
Северодвинска по городскому хозяйству




О.К. Ковальчук

Графическое описание местоположения границ публичного сервитута для эксплуатации КЛ ТП-24-25, расположенных г. Северодвинск Архангельской области на земельных участках с кадастровыми номерами 29:28:102028:6, 29:28:102028:1, 29:28:102028:14, 29:28:000000:6376, 29:28:102049:4, на землях кадастрового квартала 29:28:102028

Площадь публичного сервитута: 841 кв.м

к распоряжению заместителя Главы администрации Северодвинска по городскому округу
 от 09.07.2024 № 1698-ПЗ

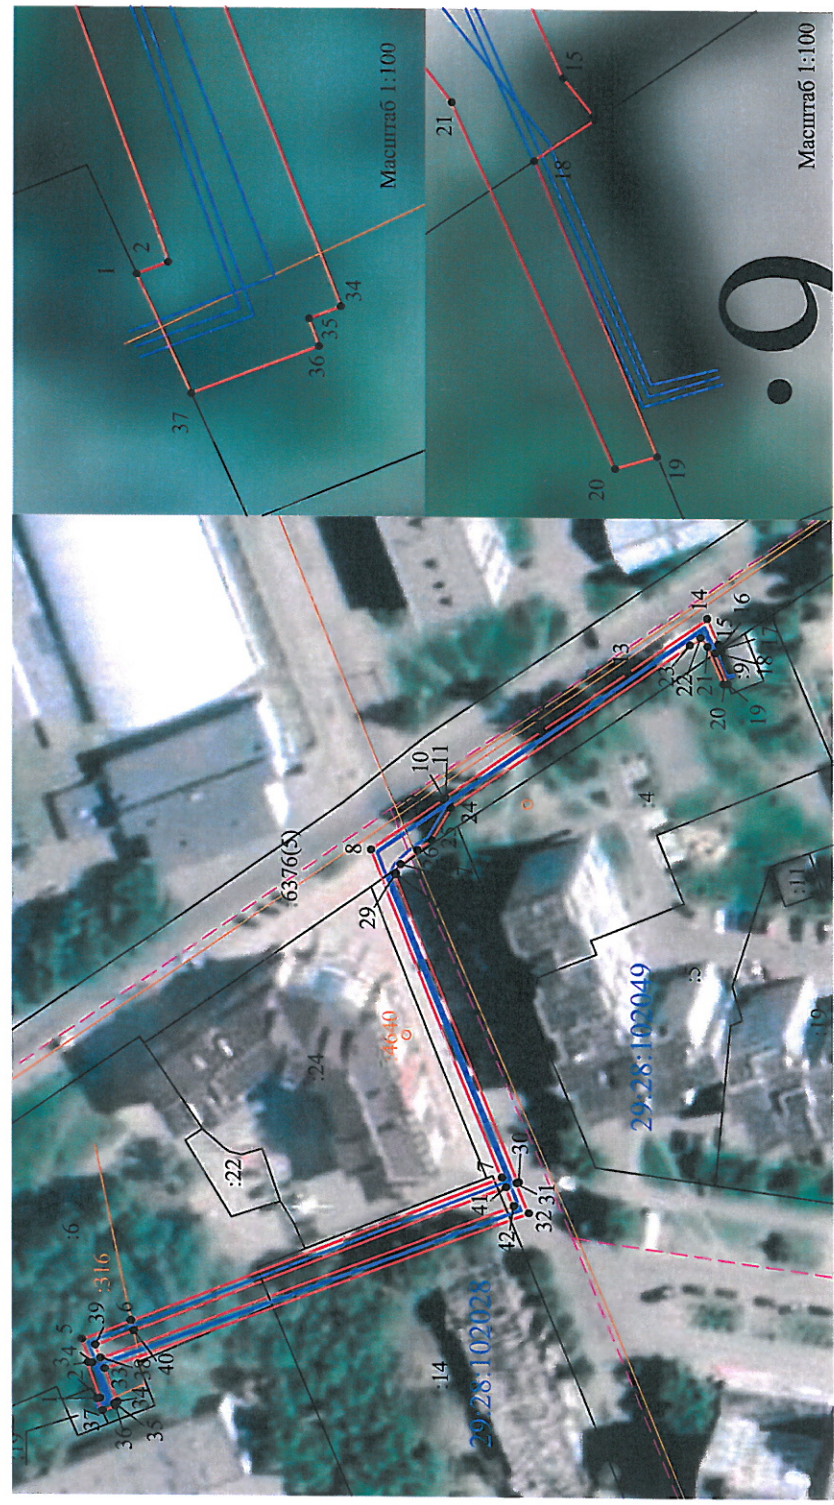

Масштаб 1:1000

Условные обозначения:

- КЛ ТП-24-25
- 1 - характерная точка границы, сведения о которой позволяют однозначно определить ее положение на местности
- границы публичного сервитута
- существующая часть границы, имеющейся в ЕГРН сведения о которой достаточны для определения ее местоположения
- - граница кадастрового квартала
- 29:28:102028 - номер кадастрового квартала
- границы объектов капитального строительства
- :1 - обозначение кадастрового номера объекта недвижимости

Номер регистрации _____ 1105 / 2024

Каталог координат		Средняя координатная погрешность определяющих координат	
Обозначение характерных точек границ	Координаты, м		Средняя координатная погрешность определяющих координат
	X	Y	
1	652438.18	2486774.12	0.10
2	652437.05	2486774.55	0.10
3	652439.49	2486781.31	0.10
4	652438.88	2486781.53	0.10
5	652440.57	2486785.87	0.10
6	652431.22	2486789.55	0.10
7	652358.83	2486817.78	0.10
8	652384.51	2486881.33	0.10
9	652369.89	2486891.44	0.10
10	652369.79	2486891.6	0.10
11	652365.89	2486894.31	0.10
12	652351.01	2486904.71	0.10
13	652334.29	2486916.05	0.10
14	652318.81	2486926.74	0.10
15	652316.6	2486921.77	0.10
16	652316.01	2486921.03	0.10
17	652314.3	2486916.96	0.10
18	652313.98	2486917.03	0.10
19	652313.12	2486914.88	0.10
20	652315.6	2486914.15	0.10
21	652318.76	2486921.28	0.10
22	652320.15	2486923.02	0.10
23	652322.5	2486921.4	0.10
24	652368.67	2486899.57	0.10
25	652372.42	2486883.26	0.10
26	652375.25	2486881.33	0.10
27	652376.59	2486878.52	0.10
28	652379.57	2486876.7	0.10
29	652379.65	2486876.53	0.10
30	652355.6	2486816.89	0.10
31	652356.04	2486816.72	0.10
32	652353.69	2486810.88	0.10
33	652436.2	2486780.16	0.10
34	652433.69	2486773.7	0.10
35	652434.31	2486773.46	0.10
36	652434.12	2486772.93	0.10
37	652437.21	2486771.77	0.10
38	652437.00	2486782.23	0.10
39	652437.98	2486784.74	0.10
40	652430.49	2486787.69	0.10
41	652358.08	2486815.92	0.10
42	652356.59	2486812.22	0.10
1	652438.18	2486774.12	0.10

Метод определения координат: характерных точек границ: метод спутниковых геодезических измерений

Площадь публичного сервитута: 841 кв.м