



Городской округ Архангельской области «Северодвинск»

**ЗАМЕСТИТЕЛЬ ГЛАВЫ АДМИНИСТРАЦИИ СЕВЕРОДВИНСКА
ПО ГОРОДСКОМУ ХОЗЯЙСТВУ**

РАСПОРЯЖЕНИЕ

от *21.04.2021* № *1801-рз*.....
г. Северодвинск Архангельской области

**Об установлении
публичного сервитута**

На основании ходатайства публичного акционерного общества «Межрегиональная распределительная сетевая компания Северо-Запада» вх. № 04-06-01/3836 от 10.06.2021, в соответствии с главой V.7 Земельного кодекса Российской Федерации, статьей 3.6 Федерального закона от 25.10.2001 № 137-ФЗ «О введении в действие Земельного кодекса Российской Федерации»:

1. Установить в пользу публичного акционерного общества «Межрегиональная распределительная сетевая компания Северо-Запада» (ОГРН: 1047855175785, ИНН: 7802312751) публичный сервитут общей площадью 600 кв. м с целью эксплуатации объекта электросетевого хозяйства (КЛИНИЯ ГПТУ 28 ТП61) в отношении частей земельных участков с кадастровыми номерами:

29:28:101037:21, обл. Архангельская, г. Северодвинск, ул. Гагарина, дом 15;

29:28:101037:30, местоположение установлено относительно ориентира, расположенного в границах участка. Ориентир здание нежилое. Почтовый адрес ориентира: обл. Архангельская, г. Северодвинск, ул. Лесная, дом 62, строение 2;

29:28:101037:22, местоположение установлено относительно ориентира, расположенного за пределами участка. Ориентир – здание. Участок находится примерно в 75 м от ориентира по направлению на северо-запад. Почтовый адрес ориентира: обл. Архангельская, г. Северодвинск, ул. Лесная, дом 62;

29:28:101037:29, местоположение установлено относительно ориентира, расположенного в границах участка. Ориентир здание. Почтовый адрес ориентира: обл. Архангельская, г. Северодвинск, ул. Лесная, дом 62;

29:28:101037:5, местоположение установлено относительно

ориентира, расположенного в границах участка. Почтовый адрес ориентира: обл. Архангельская, г. Северодвинск, ул. Индустриальная, дом 63;

29:28:101037:1, обл. Архангельская, г. Северодвинск, ул. Лесная, дом 60;

29:28:101037:507, Архангельская область, городской округ Архангельской области «Северодвинск», город Северодвинск, в районе улицы Бойчука, дом 4.

2. Утвердить границы публичного сервитута согласно прилагаемому графическому описанию местоположения границ публичного сервитута (номер регистрации – 1193/2021).

3. Срок публичного сервитута установить на 49 лет.

4. В отношении частей земельных участков, указанных в пункте 1 распоряжения, установить свободный график проведения работ при осуществлении деятельности, для обеспечения которой устанавливается публичный сервитут.

5. Владелец публичного сервитута обязан привести земельный участок в состояние, пригодное для его использования в соответствии с разрешенным использованием, снести инженерное сооружение, для которого был установлен публичный сервитут, в срок не позднее чем три месяца после завершения его эксплуатации.

6. Владелец публичного сервитута вправе до окончания срока публичного сервитута обратиться с ходатайством об установлении публичного сервитута на новый срок.

7. Отделу по связям со средствами массовой информации Администрации Северодвинска в течение 5 рабочих дней со дня принятия решения об установлении публичного сервитута опубликовать (обнародовать) настоящее распоряжение в бюллетене нормативно-правовых актов муниципального образования «Северодвинск» «Вполне официально», разместить полный текст распоряжения в сетевом издании «Вполне официально» (вполне-официально.рф) и на официальном интернет-сайте Администрации Северодвинска.

8. Публичный сервитут считается установленным со дня внесения сведений о нем в Единый государственный реестр недвижимости.

Заместитель Главы Администрации
Северодвинска по городскому хозяйству




О.К. Ковальчук

Графическое описание местоположения границ публичного сервитута для эксплуатации КЛИНИЯ ГПУ 28 ТП61, расположенного в г. Северодвинск Архангельской области, на земельных участках с кадастровыми номерами 29:28:101037:21, 29:28:101037:30, 29:28:101037:22, 29:28:101037:29, 29:28:101037:5, 29:28:101037:1, 29:28:101037:507


Приложение
к распоряжению заместителя Главы администрации
Северодвинска по городскому хозяйству

от 21.04.2021 № 1801-ДЖ

Площадь публичного сервитута: 600 кв.м

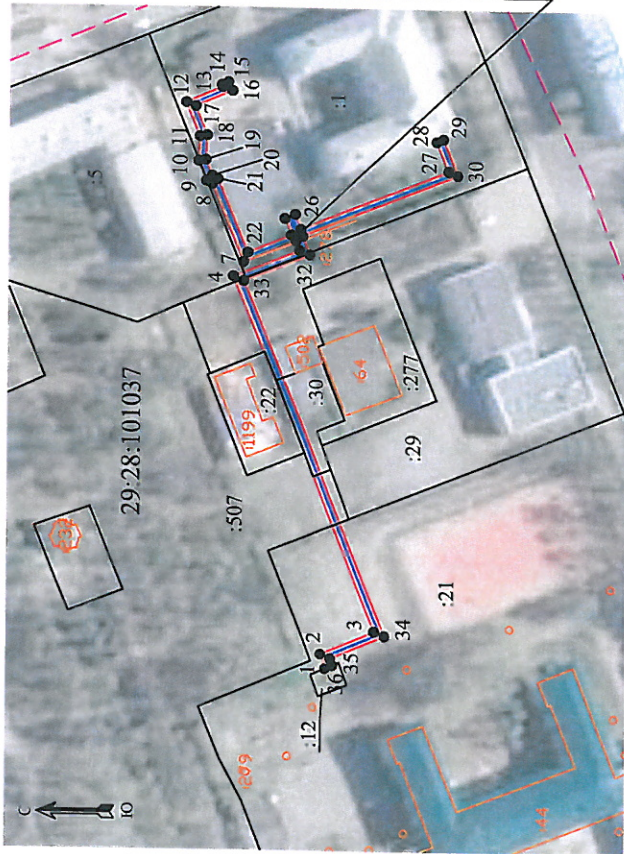

Масштаб 1:2000

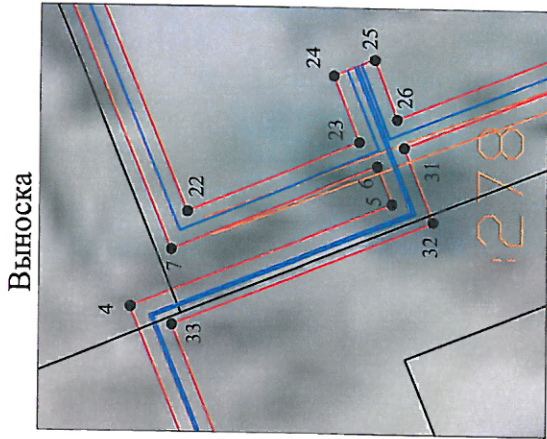

Выноска

Масштаб 1:500

Условные обозначения:

- - КЛИНИЯ ГПУ 28 ТП61
- 1 - характерная точка границы, сведения о которой позволяют однозначно определить ее положение на местности
- - границы публичного сервитута
- - существующая часть границы, имеющиеся в ЕГРН сведения о которой достаточно для определения ее местоположения
- - границы кадастрового квартала
- - номер кадастрового квартала
- - границы объектов капитального строительства
- :3 - обозначение кадастрового номера объекта недвижимости

Область определения характеристик точек границ		Координаты, м		Средняя квадратическая погрешность определения характеристик точек границ, м
Метод определения координат характеристик точек границ: метод оптических геодезических измерений		X	Y	
1		652459.8	2485668.46	0.10
2		652461.28	2485672.41	0.10
3		652446.15	2485678.73	0.10
4		652485.95	2485776.01	0.10
5		652467.89	2485783.26	0.10
6		652468.93	2485785.86	0.10
7		652483.13	2485779.98	0.10
8		652491.9	2485801.34	0.10
9		652493.47	2485802.21	0.10
10		652495.69	2485807.62	0.10
11		652495.34	2485814.4	0.10
12		652499.17	2485823.75	0.10
13		652489.19	2485828.01	0.10
14		652489.46	2485828.61	0.10
15		652487.65	2485829.45	0.10
16		652486.5	2485826.98	0.10
17		652496.58	2485822.69	0.10
18		652493.32	2485814.74	0.10
19		652493.67	2485807.97	0.10
20		652491.88	2485803.62	0.10
21		652490.32	2485802.74	0.10
22		652482.05	2485782.59	0.10
23		652470.17	2485787.51	0.10
24		652472.00	2485792.06	0.10
25		652469.16	2485793.19	0.10
26		652467.58	2485789.1	0.10
27		652426.44	2485805.6	0.10
28		652429.74	2485813.71	0.10
29		652427.89	2485814.46	0.10
30		652423.83	2485804.5	0.10
31		652467.07	2485787.14	0.10
32		652465.02	2485782.04	0.10
33		652483.08	2485774.8	0.10
34		652443.29	2485677.54	0.10
35		652458.48	2485671.2	0.10
36		652457.77	2485669.33	0.10
1		652459.8	2485668.46	0.10

Номер регистрации 1793/2021