

Городской округ Архангельской области «Северодвинск»

**ЗАМЕСТИТЕЛЬ ГЛАВЫ АДМИНИСТРАЦИИ СЕВЕРОДВИНСКА
ПО ГОРОДСКОМУ ХОЗЯЙСТВУ**

РАСПОРЯЖЕНИЕ

от *13.08.2021* № *1946-РЗ*....
г. Северодвинск Архангельской области

**Об установлении
публичного сервитута**

На основании ходатайства публичного акционерного общества «Межрегиональная распределительная сетевая компания Северо-Запада» вх. № 04-06-01/4240 от 01.07.2021, в соответствии с главой V.7 Земельного кодекса Российской Федерации, статьей 3.6 Федерального закона от 25.10.2001 № 137-ФЗ «О введении в действие Земельного кодекса Российской Федерации»:

1. Установить в пользу публичного акционерного общества «Межрегиональная распределительная сетевая компания Северо-Запада» (ОГРН: 1047855175785, ИНН: 7802312751) публичный сервитут общей площадью 198 кв. м с целью эксплуатации объекта электросетевого хозяйства (КЛ ТП90-990) в отношении частей земельных участков с кадастровыми номерами:

29:28:103090:64, местоположение установлено относительно ориентира, расположенного в границах участка. Ориентир здание жилое. Почтовый адрес ориентира: обл. Архангельская, г. Северодвинск, ул. Серго Орджоникидзе, дом 16;

29:28:103090:37, обл. Архангельская, г. Северодвинск, ул. Серго Орджоникидзе, дом 22.

2. Утвердить границы публичного сервитута согласно прилагаемому графическому описанию местоположения границ публичного сервитута (номер регистрации – 1258/2021).

3. Срок публичного сервитута установить на 49 лет.

4. В отношении частей земельных участков, указанных в пункте 1 распоряжения, установить свободный график проведения работ при осуществлении деятельности, для обеспечения которой устанавливается публичный сервитут.

5. Владелец публичного сервитута обязан привести земельный

участок в состоянии, пригодное для его использования в соответствии с разрешенным использованием, снести инженерное сооружение, для которого был установлен публичный сервитут, в срок не позднее чем три месяца после завершения его эксплуатации.

6. Владелец публичного сервитута вправе до окончания срока публичного сервитута обратиться с ходатайством об установлении публичного сервитута на новый срок.

7. Отделу по связям со средствами массовой информации Администрации Северодвинска в течение 5 рабочих дней со дня принятия решения об установлении публичного сервитута опубликовать (обнародовать) настоящее распоряжение в бюллетене нормативно-правовых актов муниципального образования «Северодвинск» «Вполне официально», разместить полный текст распоряжения в сетевом издании «Вполне официально» (вполне-официально.рф) и на официальном интернет-сайте Администрации Северодвинска.

8. Публичный сервитут считается установленным со дня внесения сведений о нем в Единый государственный реестр недвижимости.

Заместитель Главы Администрации
Северодвинска по городскому хозяйству




О.К. Ковальчук

Графическое описание местоположения границ публичного сервитута для эксплуатации КЛ ТП90-990, расположенного в г. Северодвинск Архангельской области, на земельных участках с кадастровыми номерами 29:28:103090:64, 29:28:103090:37


Приложение
к распоряжению заместителя Главы администрации
Северодвинска по городскому хозяйству

от 13.08.2021 № 1946-рз

Площадь публичного сервитута: 198 кв.м

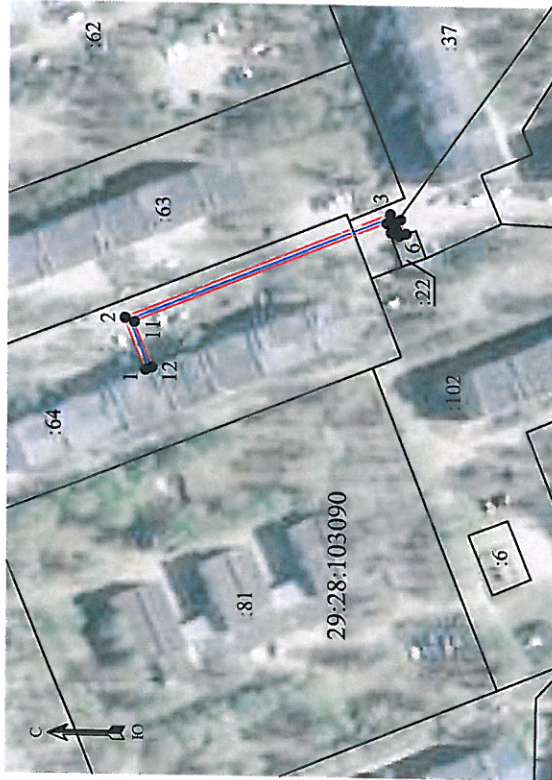

Масштаб 1:2000

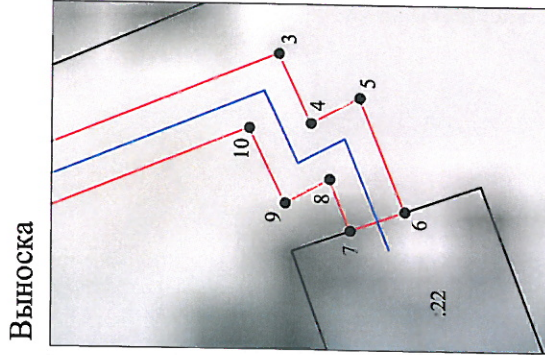

Масштаб 1:250

Условные обозначения:

- КЛ ТП90-990
- 1 - характерная точка границы, сведения о которой позволяют однозначно определить ее положение на местности
- границы публичного сервитута
- существующая часть границы, имеющиеся в ЕГРН сведения о которой достаточны для определения ее местоположения
- - - граница кадастрового квартала
- 29:28:103090 - номер кадастрового квартала
- - - границы объектов капитального строительства
- :3 - обозначение кадастрового номера объекта недвижимости

Каталог координат	Координаты, м		Средняя квадратическая погрешность определения координат характерных точек границ
	X	Y	
Система координат: МСК-29 2 зона			
Метод определения координат характерных точек границ: метод спутниковых геодезических измерений			
Площадь публичного сервитута: 198 кв.м			
Обозначение характерных точек границ			
1	651868.56	2484273.54	0.10
2	651874.27	2484287.76	0.10
3	651801.21	2484317.33	0.10
4	651800.07	2484314.94	0.10
5	651798.40	2484315.83	0.10
6	651796.81	2484311.92	0.10
7	651798.70	2484311.26	0.10
8	651799.41	2484313.02	0.10
9	651800.97	2484312.19	0.10
10	651802.21	2484314.77	0.10
11	651871.67	2484286.65	0.10
12	651866.72	2484274.28	0.10
1	651868.56	2484273.54	0.10

Номер регистрации 1258 / 2021