



Городской округ Архангельской области «Северодвинск»

**ЗАМЕСТИТЕЛЬ ГЛАВЫ АДМИНИСТРАЦИИ СЕВЕРОДВИНСКА  
ПО ГОРОДСКОМУ ХОЗЯЙСТВУ**

**РАСПОРЯЖЕНИЕ**

от 30.12.2021 № 344-п/2  
г. Северодвинск Архангельской области

**О сносе (демонтаже) самовольно  
установленного объекта**

В соответствии со статьей 222 Гражданского кодекса Российской Федерации, Федеральным законом от 06.10.2003 № 131-ФЗ «Об общих принципах организации местного самоуправления в Российской Федерации», постановлением Администрации Северодвинска от 26.02.2020 № 74-па «Об утверждении Порядка сноса (демонтажа) незаконно размещенных некапитальных объектов и самовольных построек на территории муниципального образования «Северодвинск», Положения о рабочей группе по сносу», протоколом заседания рабочей группы по сносу (демонтажу) самовольно установленного объекта от 09.11.2021 № 1:

1. Произвести снос (демонтаж) самовольно установленного объекта – гаража, расположенного в кадастровом квартале 29:28:104167 в районе ул. Героев Североморцев, дом 10, согласно прилагаемой схеме (номер регистрации 1758/2021).

2. Комитету жилищно-коммунального хозяйства, транспорта и связи Администрации Северодвинска заключить контракт на выполнение работ по сносу (демонтажу) самовольно установленного объекта в соответствии с Федеральным законом от 05.04.2013 № 44-ФЗ «О контрактной системе в сфере закупок товаров, работ, услуг для обеспечения государственных и муниципальных нужд», за счет средств местного бюджета.

3. Установить срок для сноса (демонтажа) самовольно установленного объекта до 01.04.2022.

4. Представителями рабочей группы по сносу (демонтажу) незаконно размещенных некапитальных объектов и самовольных построек на территории муниципального образования «Северодвинск», участвующими в сносе (демонтаже) самовольно установленного объекта определить:

ведущего специалиста отдела по земельным отношениям Управления градостроительства и земельных отношений Администрации Северодвинска, секретаря рабочей группы Беляеву Ольгу Анатольевну;

консультанта отдела архитектуры и градостроительства Управления градостроительства и земельных отношений Администрации Северодвинска Алипатову Елену Валерьевну.


5. Отделу по связям со средствами массовой информации Администрации Северодвинска опубликовать (обнародовать) настоящее распоряжение в бюллетене нормативно-правовых актов муниципального образования «Северодвинск» «Вполне официально» и разместить полный текст распоряжения в сетевом издании «Вполне официально» (вполне-официально.рф).

6. Контроль за исполнением настоящего распоряжения возложить на начальника Управления градостроительства и земельных отношений Администрации Северодвинска.

Заместитель Главы Администрации  
Северодвинска по городскому хозяйству



О.К. Ковальчук

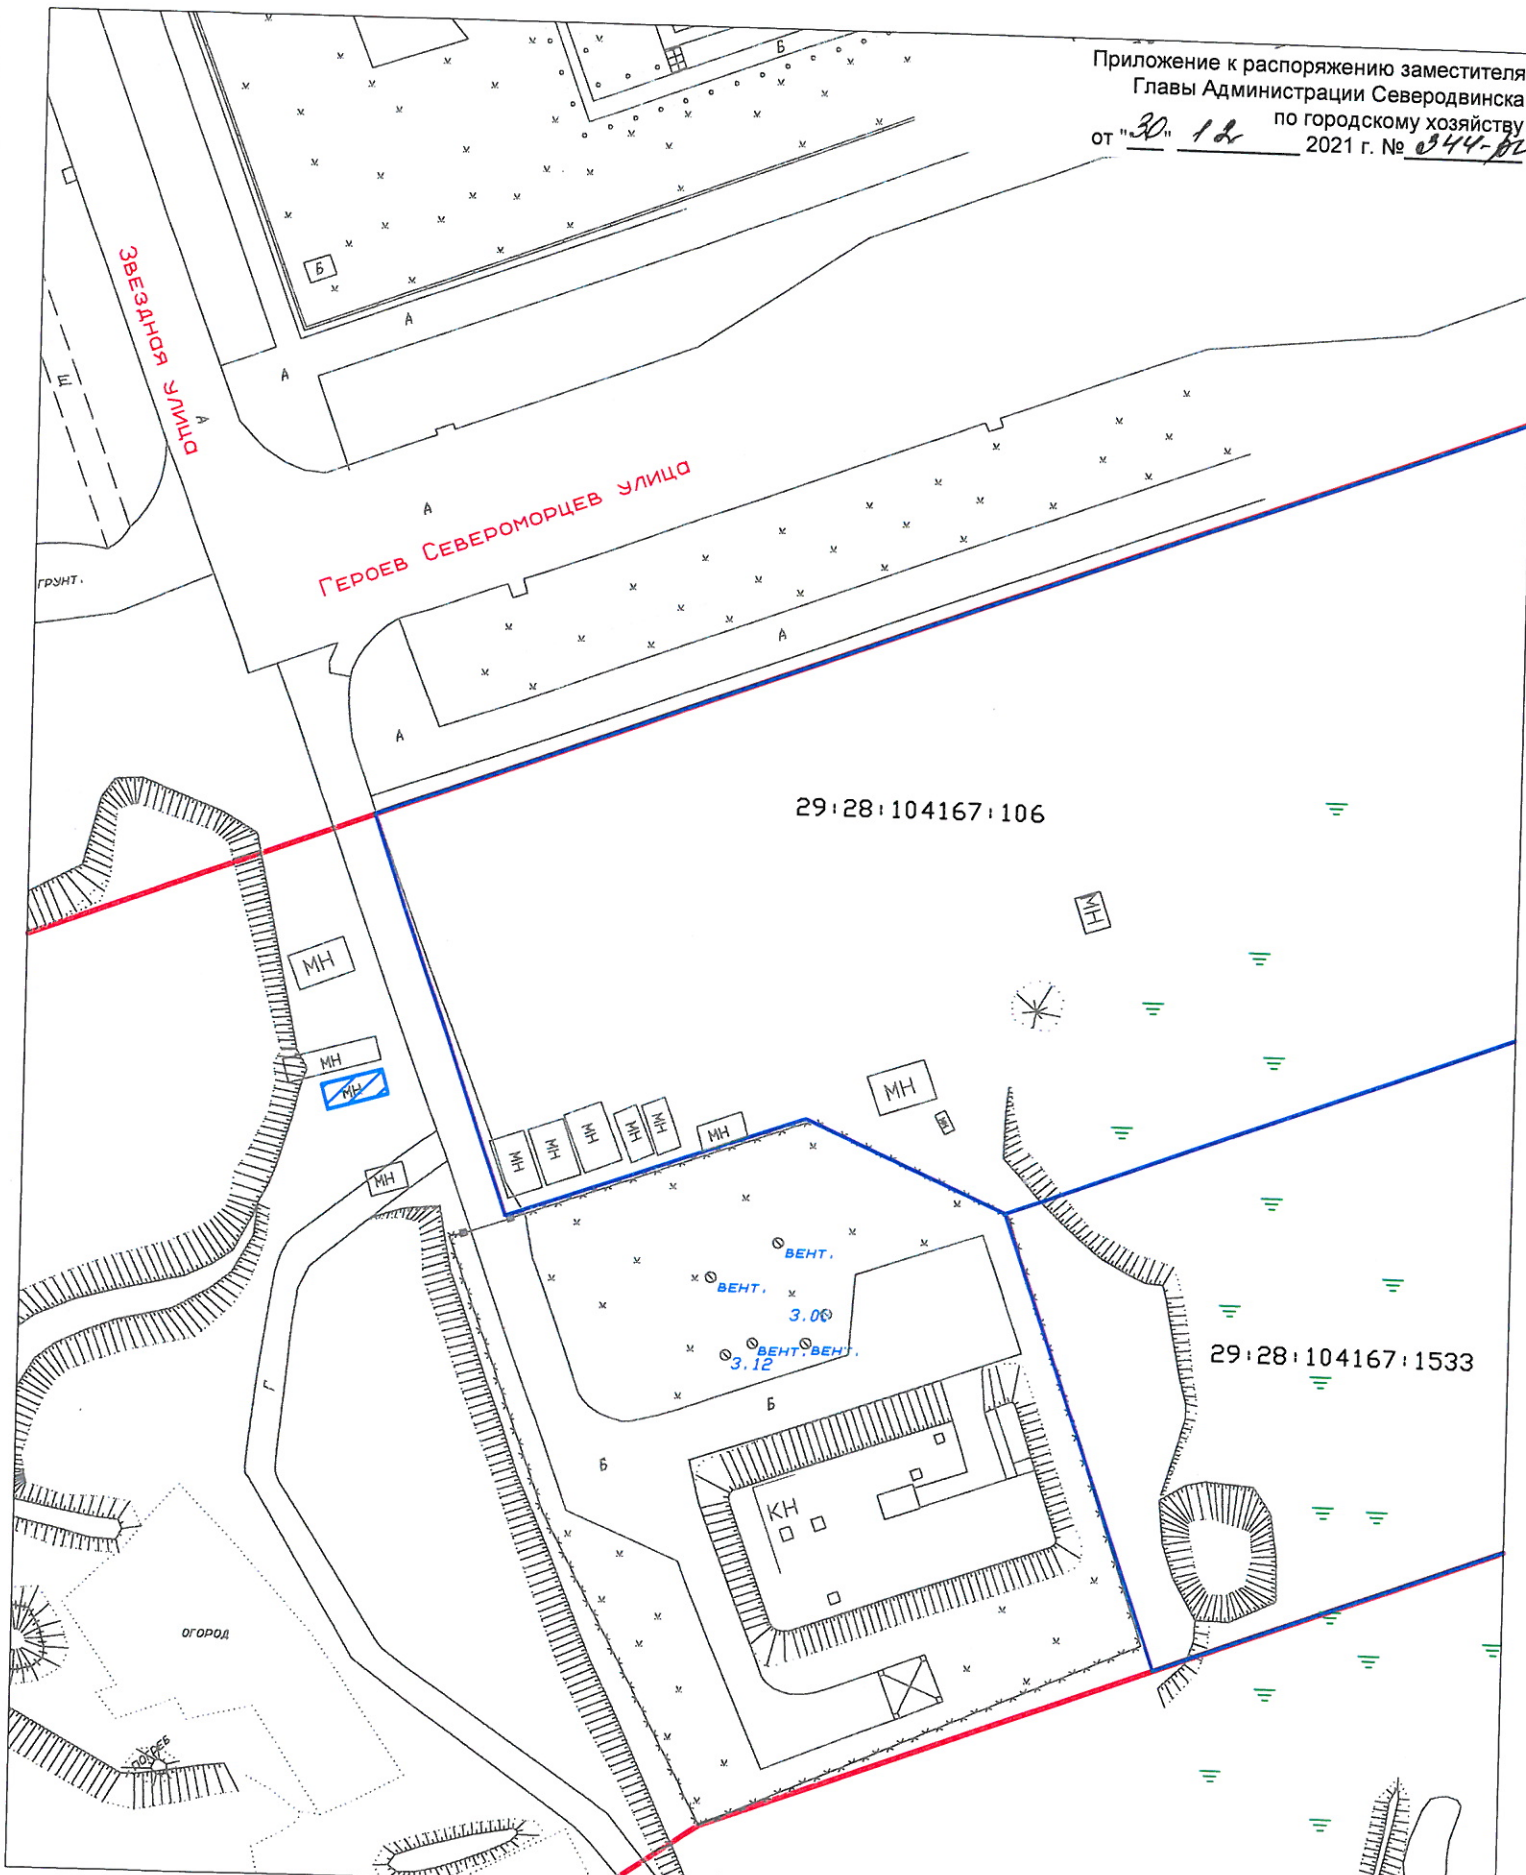

Условные обозначения:

- границы красных линий градостроительных кварталов;
- границы земельных участков, находящихся в пользовании.
- объекты подлежащие сносу

<b>Выкопировка с топлана городского округа Архангельской области "Северодвинск"</b>	
<b>Градостроительный квартал 176</b>	
Месторасположение объекта: Архангельская область, городской округ Архангельской области "Северодвинск", г. Северодвинск, в районе ул. Героев Североморцев	
Номер регистрации <u>1758/2021</u>	Масштаб 1:500
Ведущий специалист отдела по земельным отношениям УГиЗО Администрации Северодвинска	Лист 1
М.В. Цымбал	Листов 1