

Городской округ Архангельской области «Северодвинск»

**ЗАМЕСТИТЕЛЬ ГЛАВЫ АДМИНИСТРАЦИИ СЕВЕРОДВИНСКА
ПО ГОРОДСКОМУ ХОЗЯЙСТВУ**

РАСПОРЯЖЕНИЕ

от 30.12.2021 № 348-п
г. Северодвинск Архангельской области

**О сносе (демонтаже) самовольно
установленного объекта**

В соответствии со статьей 222 Гражданского кодекса Российской Федерации, Федеральным законом от 06.10.2003 № 131-ФЗ «Об общих принципах организации местного самоуправления в Российской Федерации», постановлением Администрации Северодвинска от 26.02.2020 № 74-па «Об утверждении Порядка сноса (демонтажа) незаконно размещенных некапитальных объектов и самовольных построек на территории муниципального образования «Северодвинск», Положения о рабочей группе по сносу», протоколом заседания рабочей группы по сносу (демонтажу) самовольно установленного объекта от 09.11.2021 № 1:

1. Произвести снос (демонтаж) самовольно установленного объекта – гаража, расположенного в кадастровом квартале 29:28:103099 в районе пер. Энергетиков, согласно прилагаемой схеме (номер регистрации 1768/2021).

2. Комитету жилищно-коммунального хозяйства, транспорта и связи Администрации Северодвинска заключить контракт на выполнение работ по сносу (демонтажу) самовольно установленного объекта в соответствии с Федеральным законом от 05.04.2013 № 44-ФЗ «О контрактной системе в сфере закупок товаров, работ, услуг для обеспечения государственных и муниципальных нужд», за счет средств местного бюджета.

3. Установить срок для сноса (демонтажа) самовольно установленного объекта до 01.08.2022.

4. Представителями рабочей группы по сносу (демонтажу) незаконно размещенных некапитальных объектов и самовольных построек на территории муниципального образования «Северодвинск», участвующими в сносе (демонтаже) самовольно установленного объекта определить:

ведущего специалиста отдела по земельным отношениям Управления градостроительства и земельных отношений Администрации Северодвинска, секретаря рабочей группы Беляеву Ольгу Анатольевну;

консультанта отдела архитектуры и градостроительства Управления градостроительства и земельных отношений Администрации Северодвинска Алипатову Елену Валерьевну.


5. Отделу по связям со средствами массовой информации Администрации Северодвинска опубликовать (обнародовать) настоящее распоряжение в бюллетене нормативно-правовых актов муниципального образования «Северодвинск» «Вполне официально» и разместить полный текст распоряжения в сетевом издании «Вполне официально» (вполне-официально.рф).

6. Контроль за исполнением настоящего распоряжения возложить на начальника Управления градостроительства и земельных отношений Администрации Северодвинска.

Заместитель Главы Администрации
Северодвинска по городскому хозяйству



О.К. Ковальчук

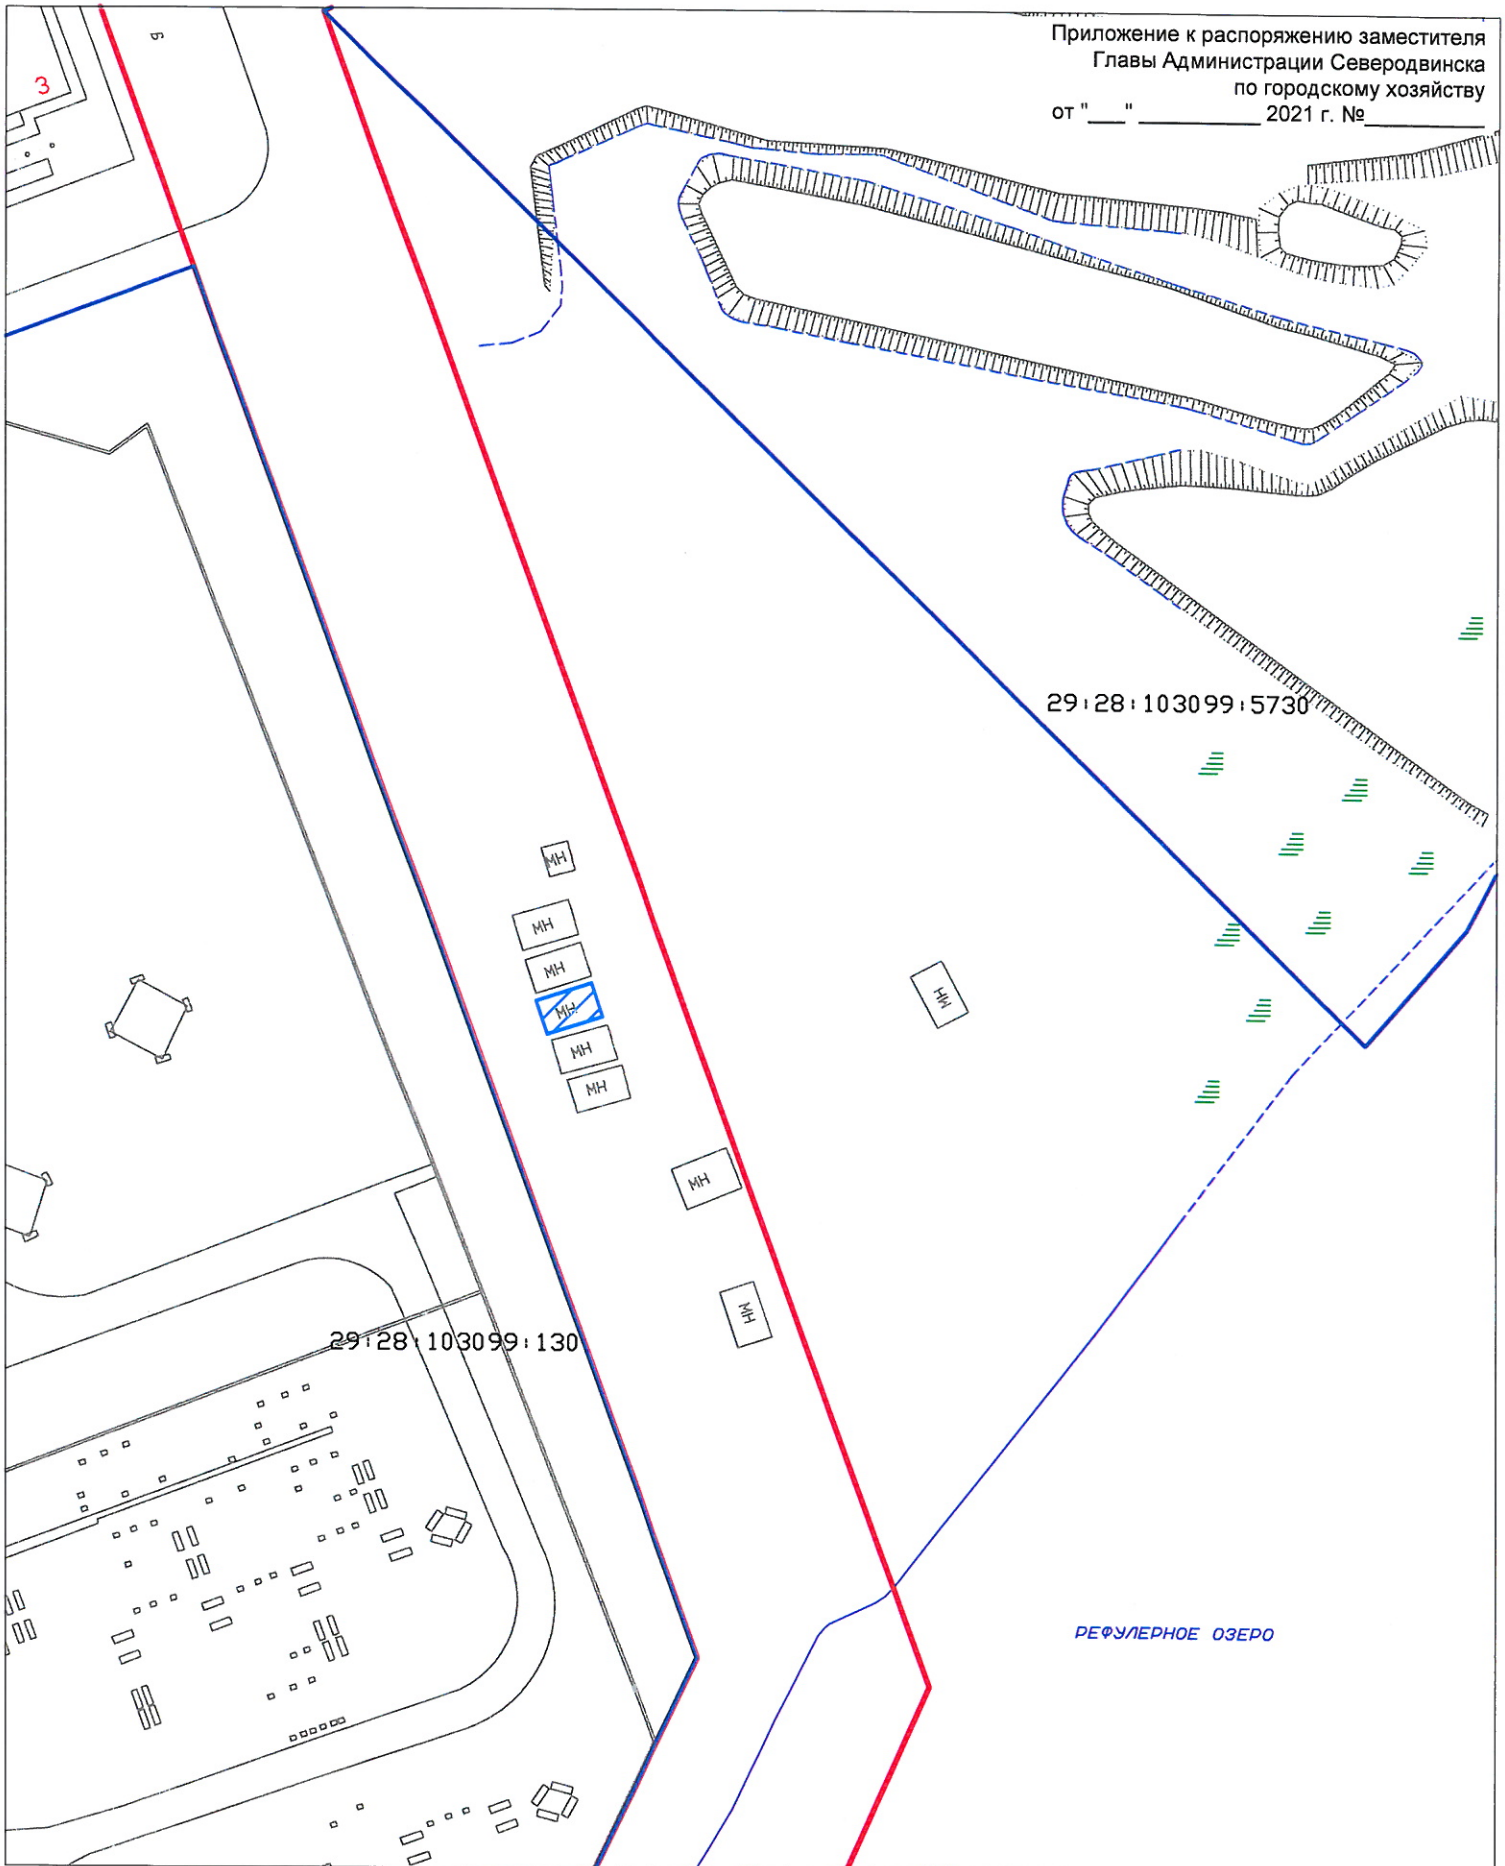

Условные обозначения:

- границы красных линий градостроительных кварталов;
- границы земельных участков, находящихся в пользовании.
- объекты подлежащие сносу

**Выкопировка с топоплана городского округа Архангельской области "Северодвинск"
 Градостроительный квартал 100**

Месторасположение объекта: Архангельская область, городской округ Архангельской области "Северодвинск", г. Северодвинск, в районе пер. Энергетиков

Масштаб
1:500

Номер регистрации 1768/2021

Лист 1

Ведущий специалист отдела по земельным отношениям
 УГиЗО Администрации Северодвинска

М.В. Цымбал

Листов 1