

Городской округ Архангельской области «Северодвинск»

**ЗАМЕСТИТЕЛЬ ГЛАВЫ АДМИНИСТРАЦИИ СЕВЕРОДВИНСКА
ПО ГОРОДСКОМУ ХОЗЯЙСТВУ**

РАСПОРЯЖЕНИЕ

от *08.03.2022* № *196-р/г*
г. Северодвинск Архангельской области

**Об установлении
публичного сервитута**

На основании ходатайства публичного акционерного общества «Россети Северо-Запад» от 18.01.2022 вх. № 04-06-01/168, в соответствии с подпунктом 1 статьи 39.37 и подпунктом 2 пункта 1 статьи 39.43 Земельного кодекса Российской Федерации:

1. Установить в пользу публичного акционерного общества «Россети Северо-Запад» (ОГРН: 1047855175785, ИНН: 7802312751) публичный сервитут площадью 367 кв. м с целью размещения объекта электросетевого хозяйства (ВЛ-0,4 кВ) в отношении части земельного участка с кадастровым номером 29:28:109135:56, Архангельская обл., г. Северодвинск, ул. Двинская.

2. Утвердить границы публичного сервитута согласно прилагаемому графическому описанию местоположения границ публичного сервитута (номер регистрации – 154/2022).

3. Срок публичного сервитута установить на 49 лет.

4. Срок, в течение которого использование части земельного участка и расположенных на них объектов недвижимого имущества в соответствии с их разрешенным использованием будет невозможно или существенно затруднено в связи с осуществлением сервитута, – 20 дней.

5. Обоснованием необходимости установления публичного сервитута является договор о подключении (технологическом присоединении) с Горшковым А.В. от 18.12.2020 № СПБ80-18523А/20.

6. Порядок установления зон с особыми условиями использования территорий и содержание ограничений прав на земельные участки в границах таких зон установлен постановлением Правительства Российской Федерации от 24.02.2009 № 160 «О порядке установления охранных зон объектов электросетевого хозяйства и особых условий использования земельных участков, расположенных в границах таких зон».

7. Владелец публичного сервитута обязан привести земельный участок в состояние, пригодное для использования в соответствии с видом разрешенного использования, снести инженерное сооружение, размещенное на основании публичного сервитута, в сроки, предусмотренные пунктом 8 статьи 39.50 Земельного кодекса Российской Федерации.

8. Владелец публичного сервитута вправе до окончания срока публичного сервитута обратиться с ходатайством об установлении публичного сервитута на новый срок.

9. Отделу по связям со средствами массовой информации Администрации Северодвинска в течение 5 рабочих дней со дня принятия решения об установлении публичного сервитута опубликовать (обнародовать) настоящее распоряжение в бюллетене нормативно-правовых актов муниципального образования «Северодвинск» «Вполне официально», разместить полный текст распоряжения в сетевом издании «Вполне официально» (вполне-официально.рф) и на официальном интернет-сайте Администрации Северодвинска.

10. Публичный сервитут считается установленным со дня внесения сведений о нем в Единый государственный реестр недвижимости.

И.о. заместителя Главы Администрации
Северодвинска по городскому хозяйству



И.С. Сахарова


И.С. Сахарова

**Схема границ публичного сервитута для размещения объекта электросетевого хозяйства ВЛ-0,4 кВ
на кадастровом плане территории кадастрового квартала 29:28:109135**


Система координат МСК-29, зона 2

Площадь публичного сервитута - 367 кв.м, в том числе, по земельному участку 29:28:109135:56 - 367 кв.м.

Обозначение характерных точек границ	Координаты, м	
	X	Y
1	655 844,55	2 488 133,40
2	655 842,02	2 488 136,49
3	655 816,33	2 488 117,03
4	655 793,23	2 488 099,51
5	655 769,55	2 488 081,60
6	655 769,90	2 488 079,03
7	655 771,01	2 488 077,69
8	655 795,65	2 488 096,32
9	655 818,75	2 488 113,85
1	655 844,55	2 488 133,40

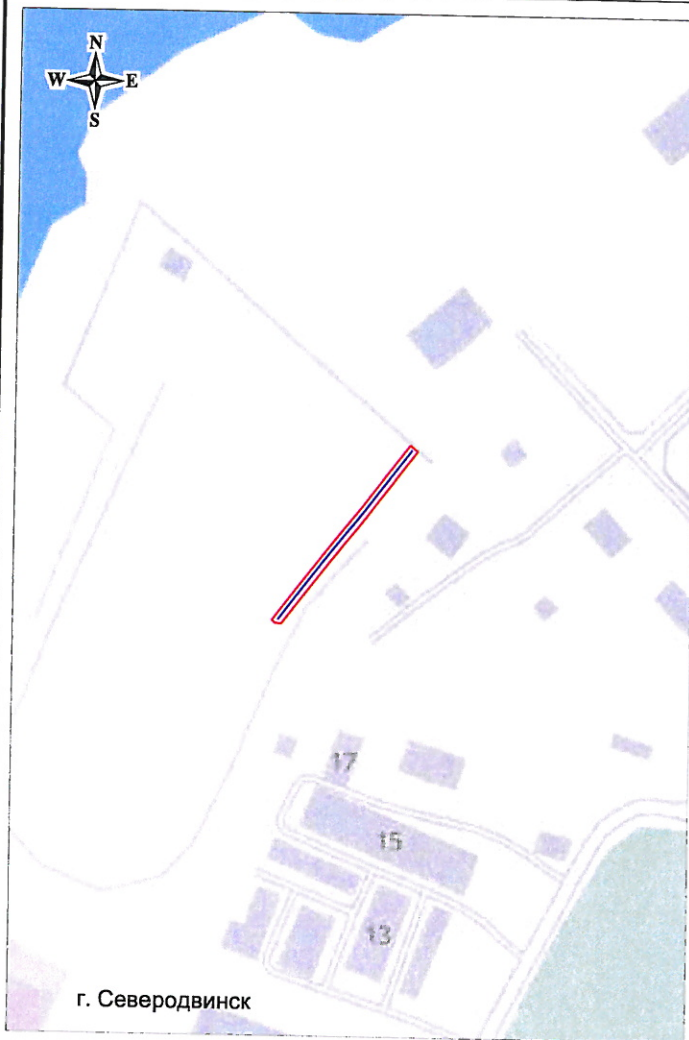

Масштаб 1:3000

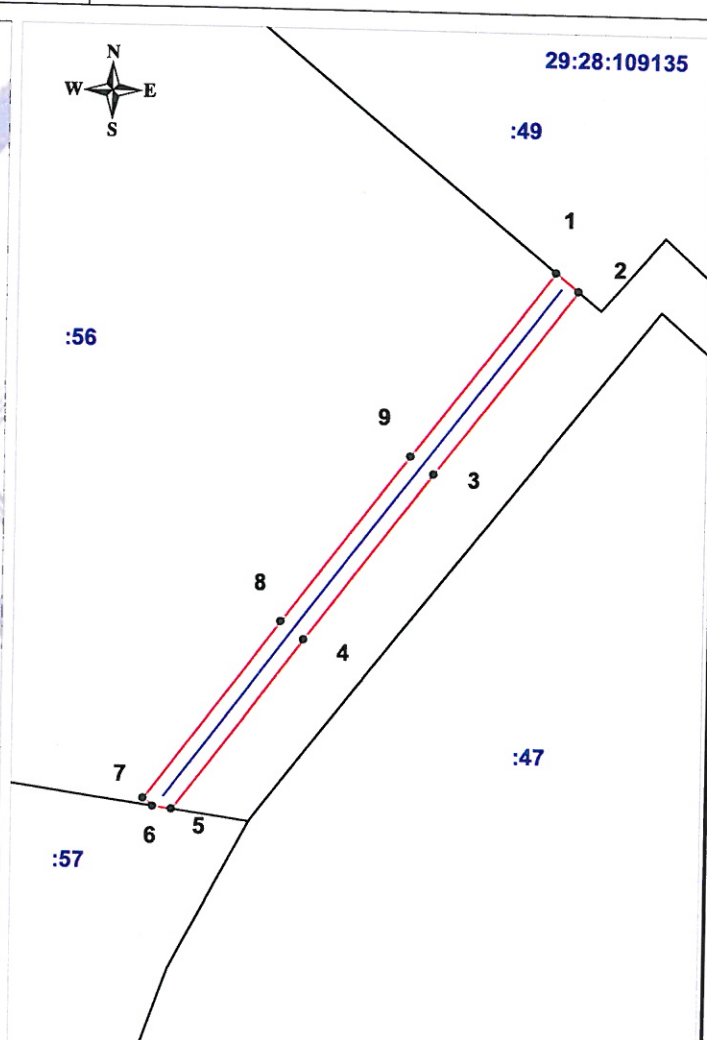

Масштаб 1:1000

Условные обозначения:

- - проектируемая ВЛ-0,4 кВ;
- - граница публичного сервитута;
- - существующая часть границы, имеющиеся в ЕГРН сведения о которой достаточны для определения её местоположения;
- - характерная точка границы, сведения о которой позволяют однозначно определить её положение на местности;

29:28:109135 - надпись обозначения номера кадастрового квартала;

:56 - надпись обозначения кадастрового номера земельного участка;

номер регистрации 154/2022

Схему подготовил:
Демин А.А. Демин