


# Схема резервируемых земель

## Градостроительный квартал 167

Приложение 1  
к распоряжению заместителя Главы  
Администрации Северодвинска  
от "    "    2022 г. №   

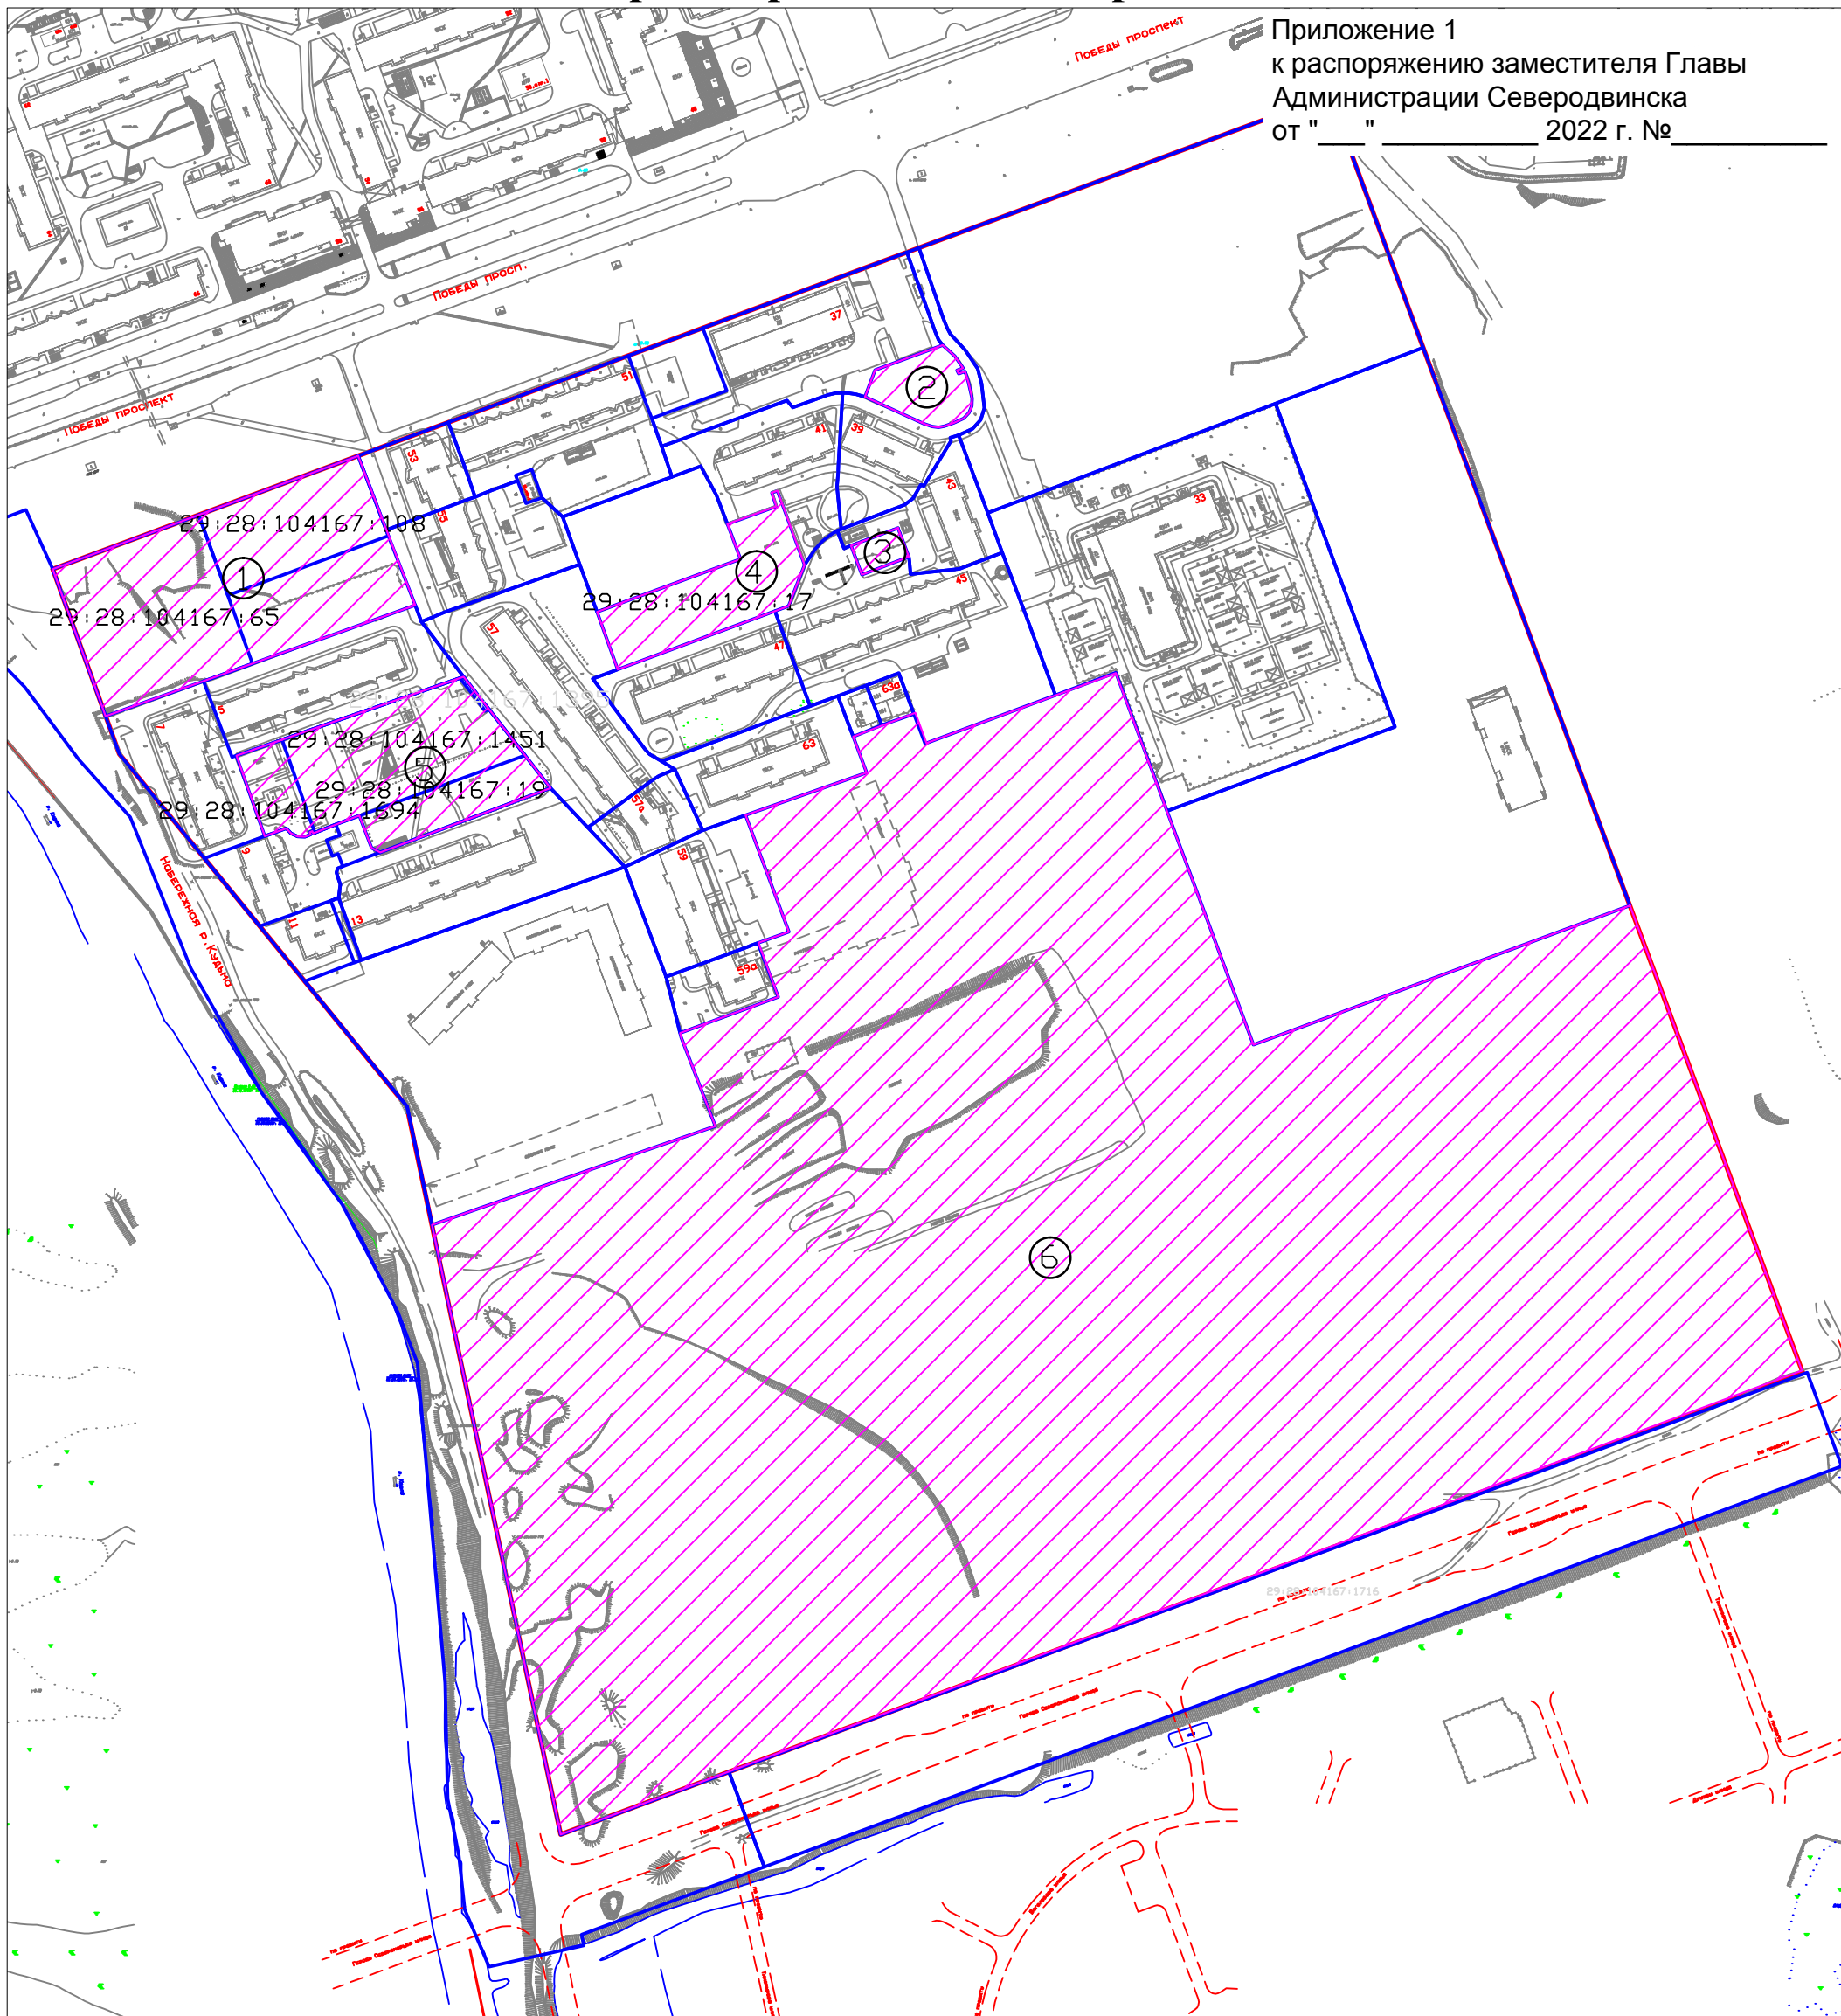

Условные обозначения:

- границы красных линий градостроительных кварталов;
- границы земельных участков;
- границы резервируемых земель
- 1 - нумерация резервируемых земель

Номер регистрации _____ /2022	Масштаб 1:3000	Лист 1 Листов 3
-------------------------------	-------------------	--------------------